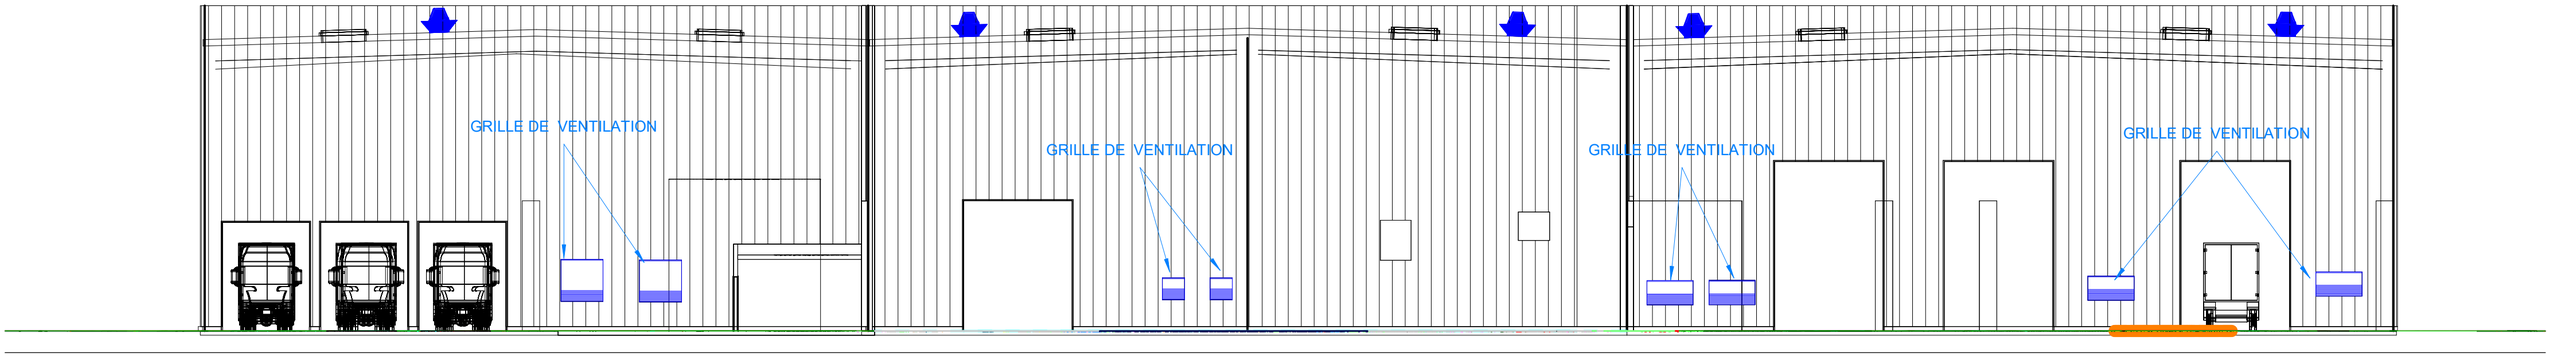

NOTA : Les dimensions des grilles et tourelles sont précisées dans la note de calcul (cf. dernière page, conclusion).

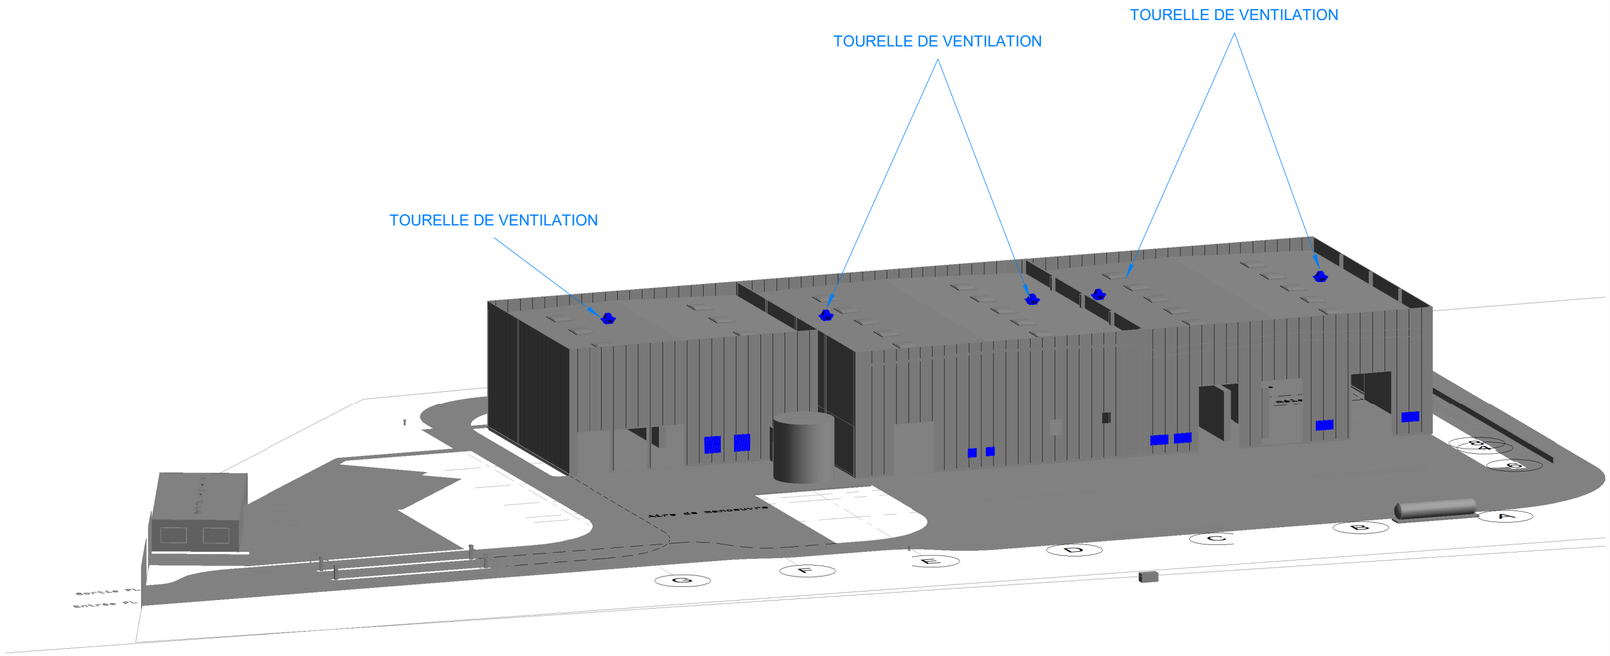

ALLIER BOURBONNAIS Le Département

Département de l'ALLIER
Commune de Saint-Pourçain-Sur-Sioule

VILLE DE SAINT-POURÇAIN-SUR-SIOULE

Centre de tri CSR

Maitre d'ouvrage
Praxy - Siége
Z.I. Les Listes
rue Yves Lamourdedieu
63500 ISSOIRE

PRAXY développement

Maitre d'œuvre
SEPOC - Siége
31 rue Ferrandière
69002 Lyon

sepoc INDUSTRIE ENVIRONNEMENT

Phase APD

Emetteur

sepoc INDUSTRIE ENVIRONNEMENT

Plan de ventilation

IND	Diffusé par	Approuvé par	Date de révision	Description de la révision
A	H.HIRECHE	A.KHENNOUCHE	09/01/2023	1ère émission

Numéro de projet	SPS	SEP	APD		5	
01230395						