




PC5 - Ombrières - Elévation Nord
Ech : 1 : 100

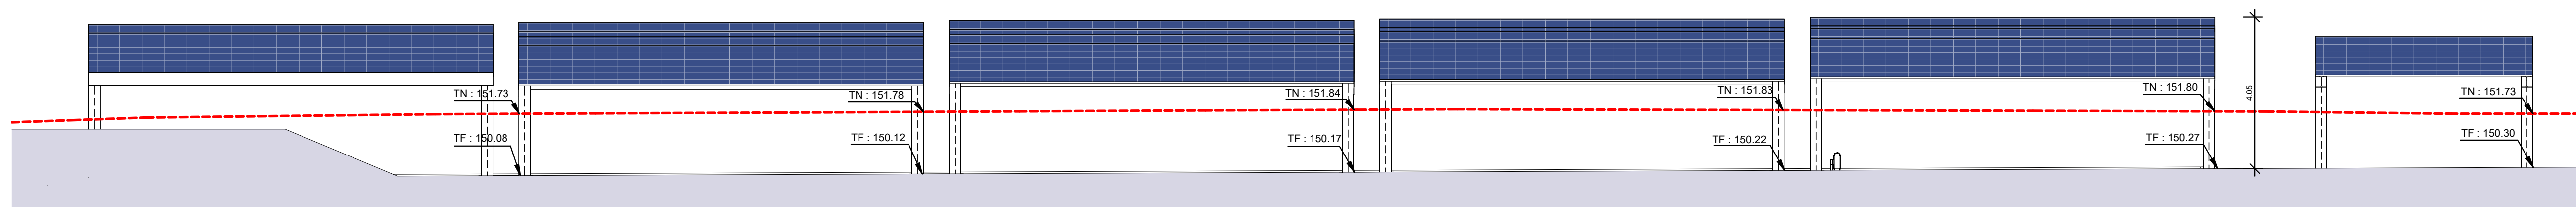

PC5 - Ombrières - Elévation Sud
Ech : 1 : 100

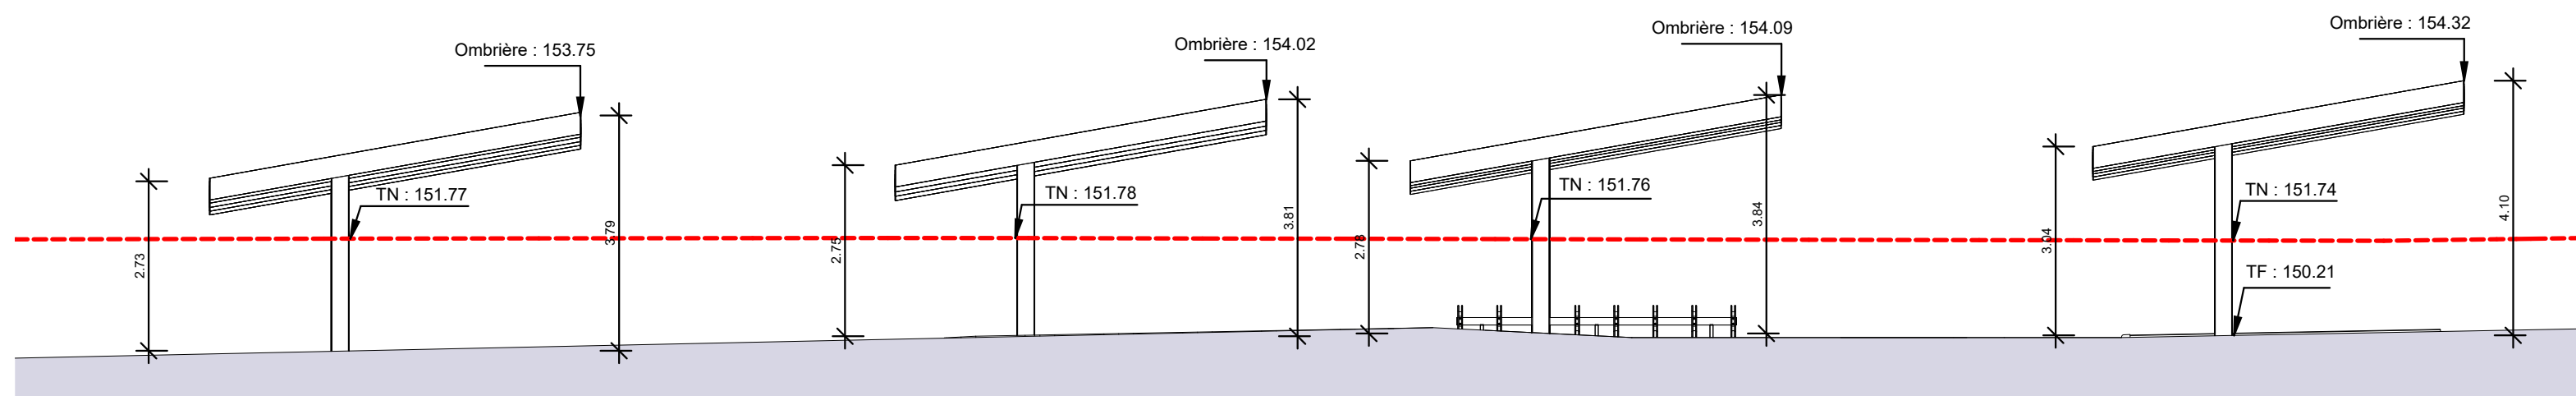

PC5 - Ombrières - Elévation Est
Ech : 1 : 100

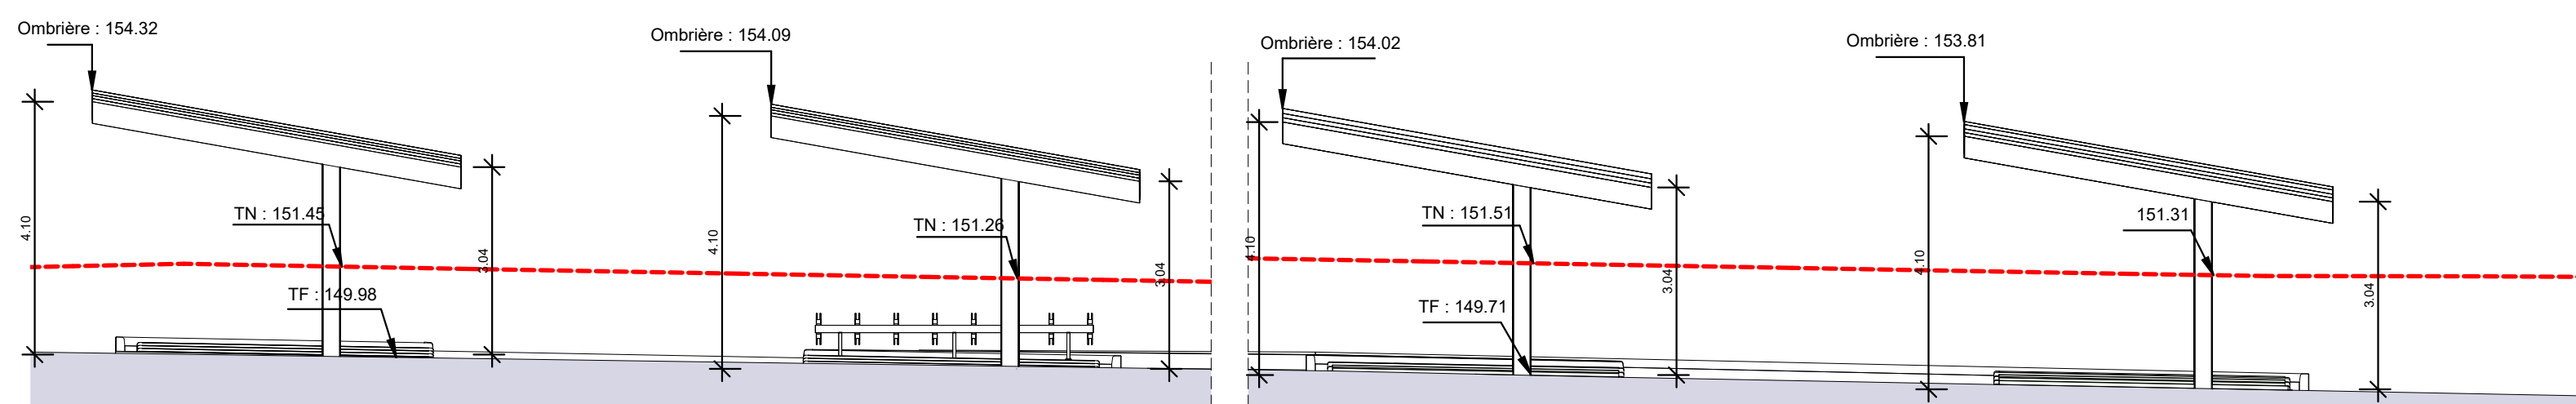

PC5 - Ombrières - Elévation Ouest
Ech : 1 : 100

FLOOR TO FLOOR
BY GERFLOR & PAPREC

**Usine de recyclage et de valorisation
de matières plastiques**
Commune de Salaise-sur-Sanne 38 150

Maitre d'Ouvrage :
FLOOR TO FLOOR
5 Rue Pilliers de la Chauvinière
44 800 - SAINT HERBLAIN

PC05

Les présents plans sont exclusivement destinés à la demande de permis de construire. Ils ne sont pas des plans d'exécution et ne peuvent en aucun cas être directement utilisés pour réaliser la construction. Toute reproduction même partielle est interdite sans l'accord écrit du maître d'oeuvre.

Ombrières Elévations		PC N°08	
Indice	Date	Description de la révision	Signature

Maitre d'Oeuvre :
SARL SCHATZLE-WEITLING
ECOPARC - OCEANIS - Bâtiment 1A
35 rue Haroun Tazieff
54 320 MAXEVILLE

