


FRETTEMEULE (Somme)

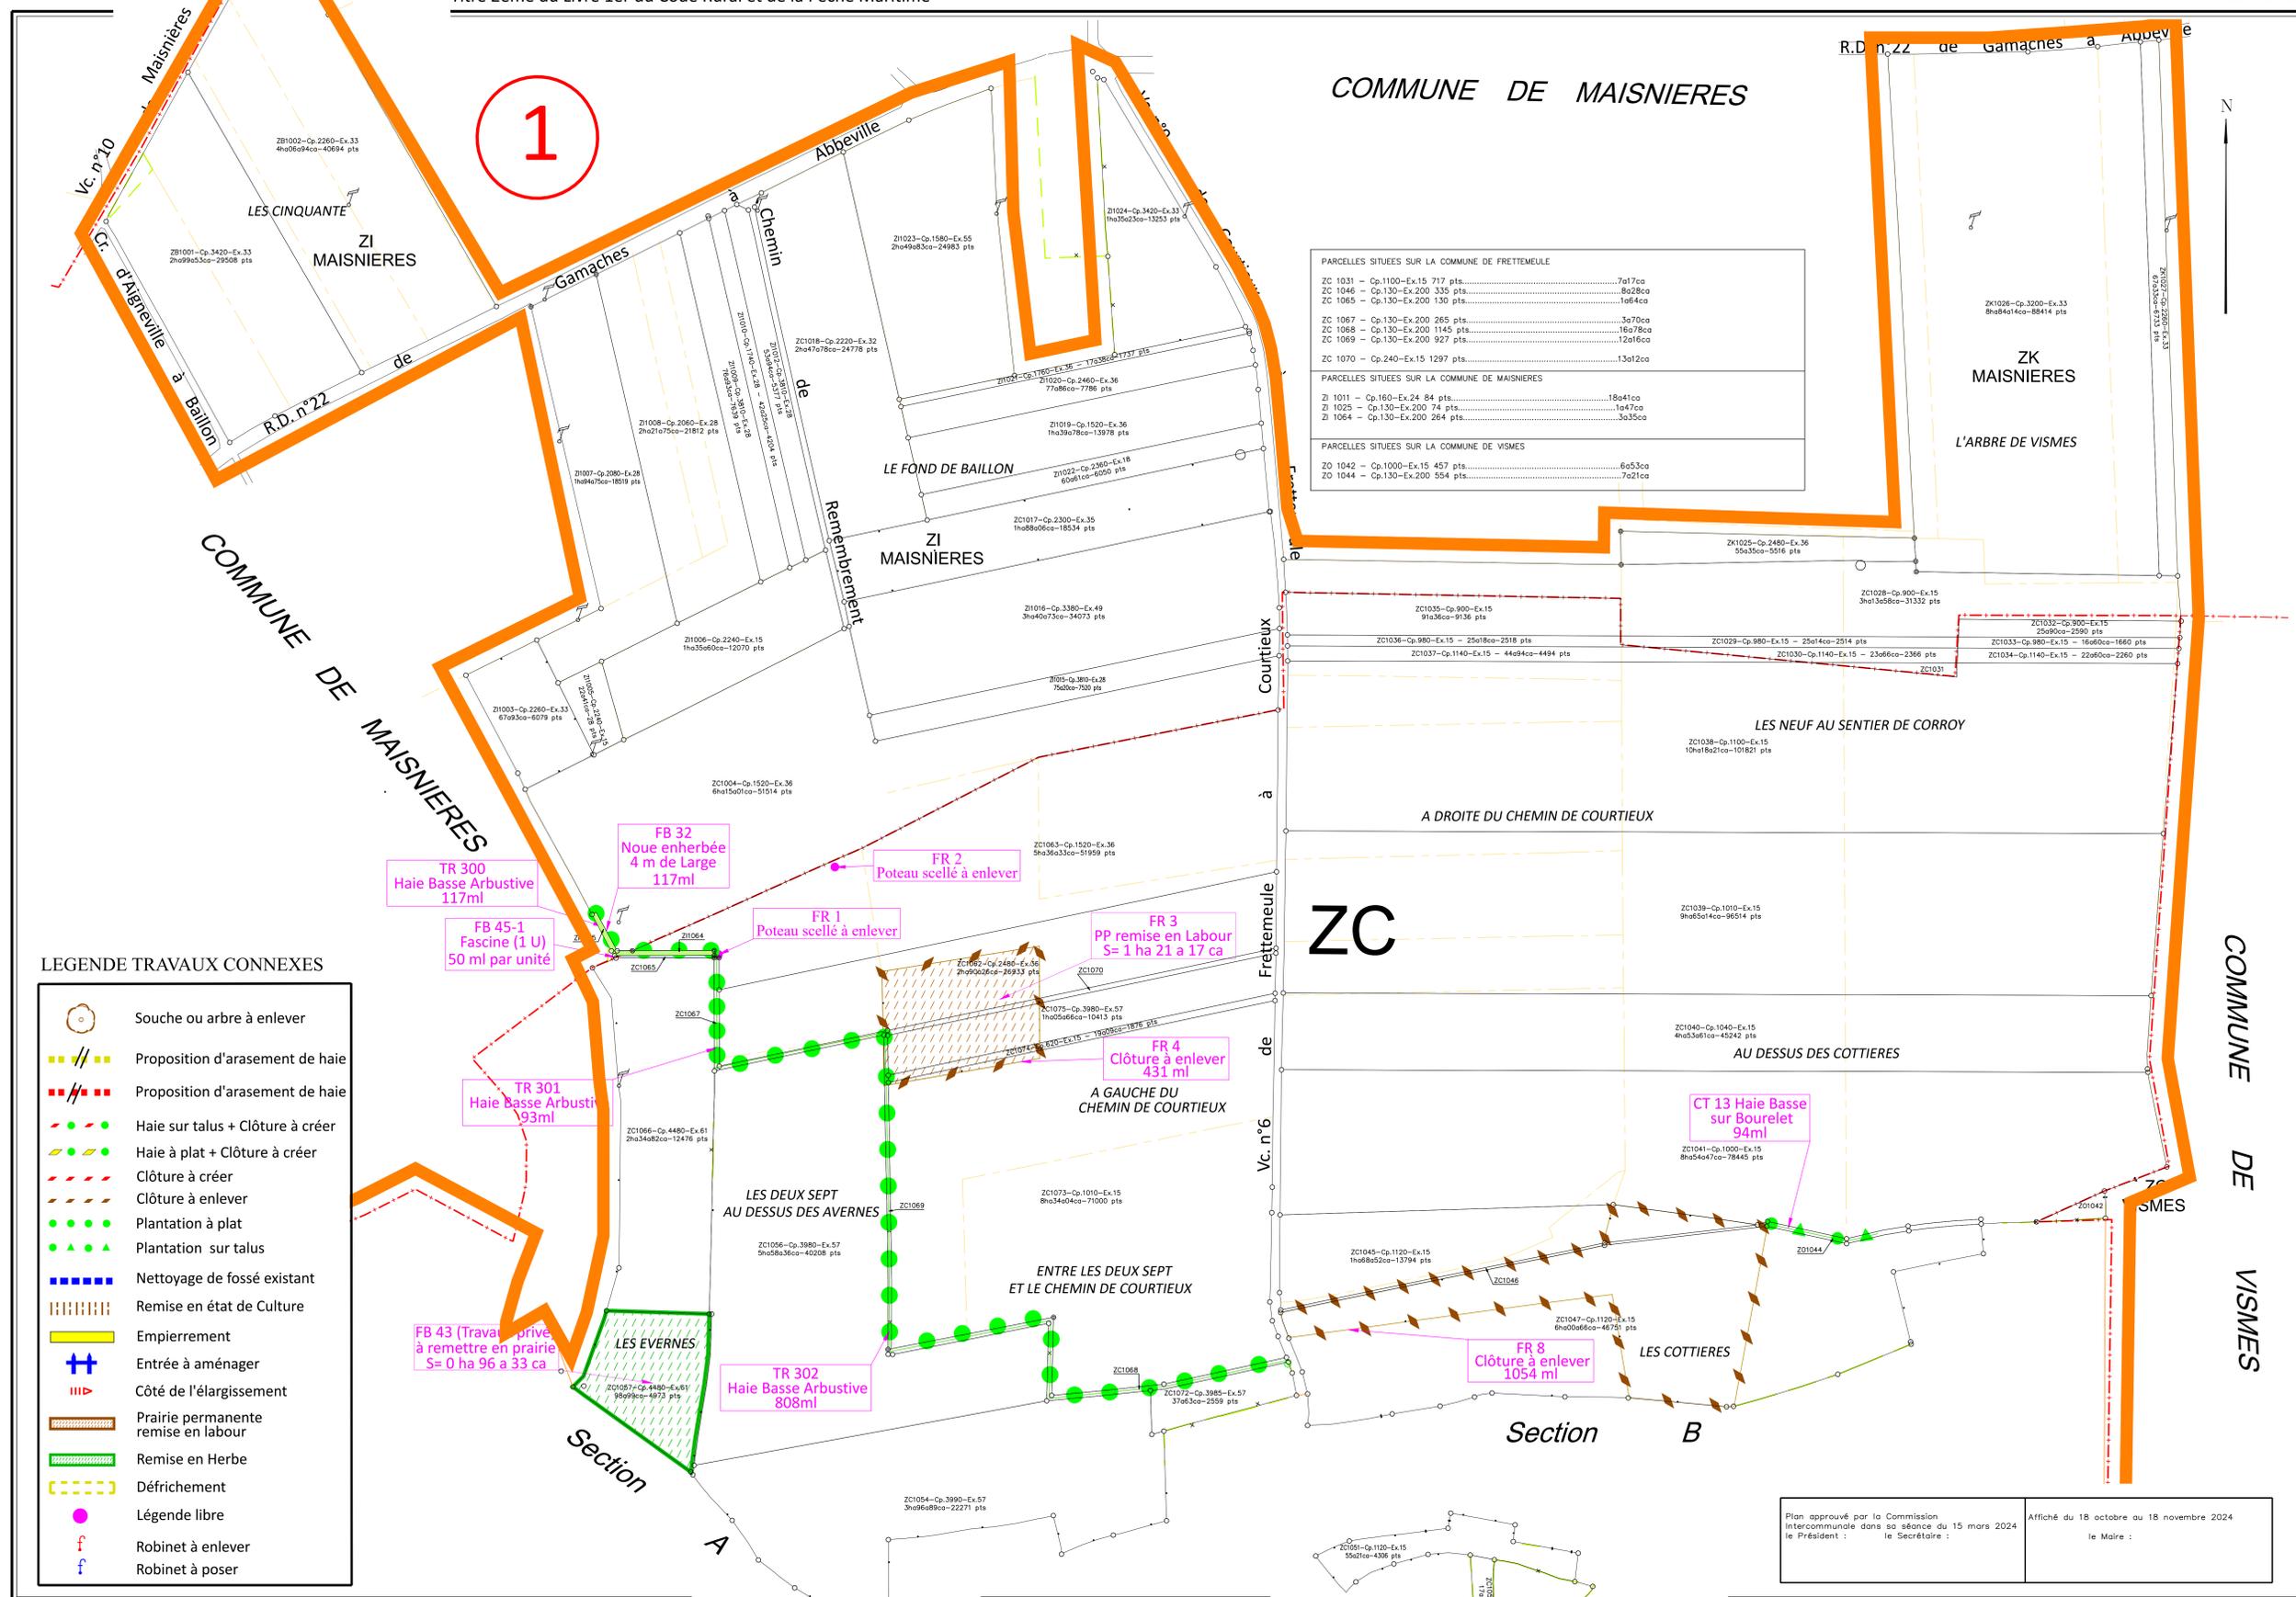

PARCELLES SITUÉES SUR LA COMMUNE DE FRETTEVILLE	
ZC 1031 - Cp.1100-Ex.15 717 pts.....	7a17ca
ZC 1046 - Cp.130-Ex.200 335 pts.....	8a28ca
ZC 1065 - Cp.130-Ex.200 130 pts.....	1a64ca
ZC 1067 - Cp.130-Ex.200 265 pts.....	3a70ca
ZC 1068 - Cp.130-Ex.200 1145 pts.....	16a78ca
ZC 1069 - Cp.130-Ex.200 927 pts.....	12a16ca
ZC 1070 - Cp.240-Ex.15 1297 pts.....	13a12ca
PARCELLES SITUÉES SUR LA COMMUNE DE MAISNIÈRES	
ZI 1011 - Cp.160-Ex.24 84 pts.....	18a41ca
ZI 1025 - Cp.130-Ex.200 74 pts.....	1a47ca
ZI 1064 - Cp.130-Ex.200 264 pts.....	3a35ca
PARCELLES SITUÉES SUR LA COMMUNE DE VISMES	
ZO 1042 - Cp.1000-Ex.15 457 pts.....	6a53ca
ZO 1044 - Cp.130-Ex.200 554 pts.....	7a21ca

LEGENDE TRAVAUX CONNEXES

- Souche ou arbre à enlever
- Proposition d'arasement de haie
- Proposition d'arasement de haie
- Haie sur talus + Clôture à créer
- Haie à plat + Clôture à créer
- Clôture à créer
- Clôture à enlever
- Plantation à plat
- Plantation sur talus
- Nettoyage de fossé existant
- Remise en état de Culture
- Empierrement
- Entrée à aménager
- Côté de l'élargissement
- Prairie permanente remise en labour
- Remise en Herbe
- Défrichement
- Légende libre
- Robinet à enlever
- Robinet à poser

Plan-Projet établi
par M. DENIS ATTENCIA
géomètre-expert agréé

Echelle 1/2000

Plan approuvé par la Commission
intercommunale dans sa séance du 15 mars 2024
le Président : _____
le Secrétaire : _____
Affiché du 18 octobre au 18 novembre 2024
le Maire : _____

A.F.A.F. FRETTEMEULE
extension sur MAISNIÈRES Section ZB
extension sur MAISNIÈRES Section ZK
extension sur VISMES Section ZO
PLAN PROJET 1/8