

FRETTEMEULE (Somme)

Section ZD


2

COMMUNE DE FRETTEMEULE
Section ZL (7)

ZD

COMMUNE DE FRETTEMEULE
Section ZE (3)

COMMUNE DE FRETTEMEULE
Section ZK (6)

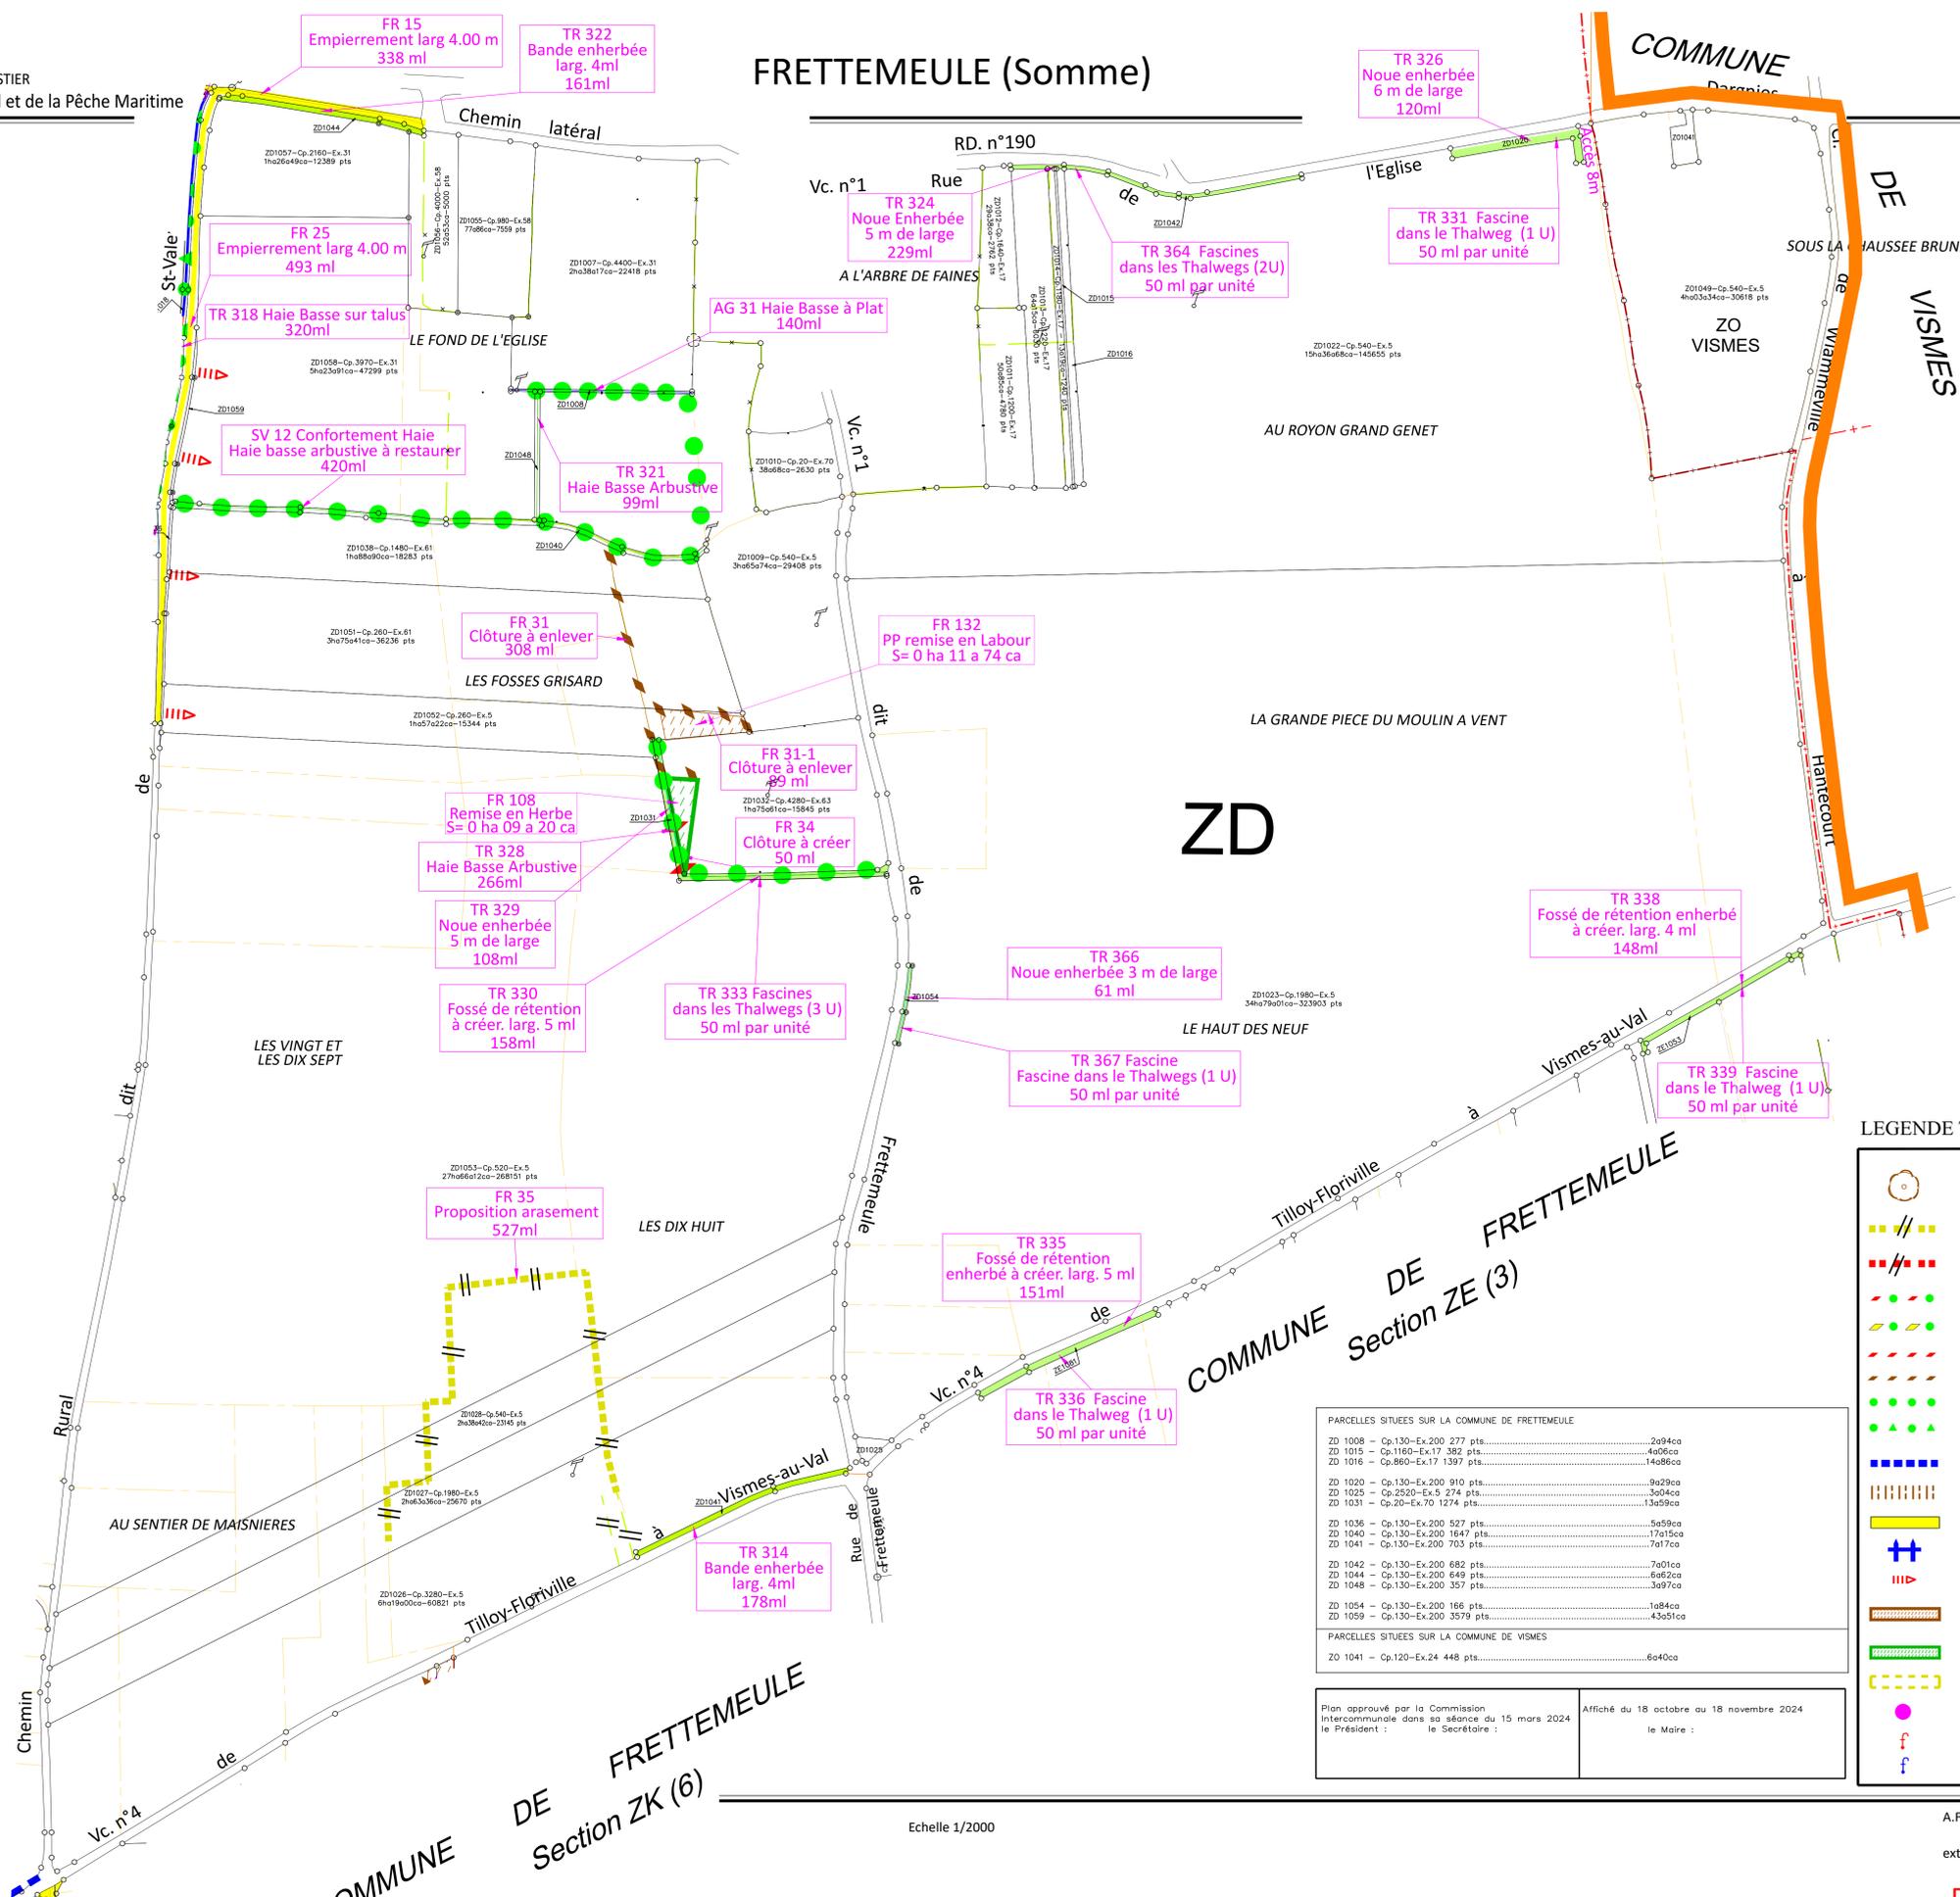

LEGENDE TRAVAUX CONNEXES

- Souche ou arbre à enlever
- Proposition d'arasement de haie
- Proposition d'arasement de haie
- Haie sur talus + Clôture à créer
- Haie à plat + Clôture à créer
- Clôture à créer
- Clôture à enlever
- Plantation à plat
- Plantation sur talus
- Nettoyage de fossé existant
- Remise en état de Culture
- Empierrement
- Entrée à aménager
- Côté de l'élargissement
- Prairie permanente remise en labour
- Remise en Herbe
- Défrichement
- Légende libre
- Robinet à enlever
- Robinet à poser

PARCELLES SITUÉES SUR LA COMMUNE DE FRETTEMEULE	
ZD 1008 - Cp.130-Ex.200 277 pts	2,94ca
ZD 1015 - Cp.160-Ex.17 362 pts	4,06ca
ZD 1016 - Cp.860-Ex.17 1397 pts	1,4686ca
ZD 1020 - Cp.130-Ex.200 910 pts	9,929ca
ZD 1025 - Cp.2520-Ex.5 274 pts	3,04ca
ZD 1031 - Cp.20-Ex.70 1274 pts	13,959ca
ZD 1036 - Cp.130-Ex.200 527 pts	5,959ca
ZD 1040 - Cp.130-Ex.200 1647 pts	17,915ca
ZD 1041 - Cp.130-Ex.200 703 pts	7,917ca
ZD 1042 - Cp.130-Ex.200 682 pts	7,901ca
ZD 1044 - Cp.130-Ex.200 649 pts	6,962ca
ZD 1048 - Cp.130-Ex.200 357 pts	3,997ca
ZD 1054 - Cp.130-Ex.200 166 pts	1,984ca
ZD 1059 - Cp.130-Ex.200 3579 pts	43,951ca
PARCELLES SITUÉES SUR LA COMMUNE DE VISMES	
ZD 1041 - Cp.120-Ex.24 448 pts	6,940ca

Plan approuvé par la Commission Intercommunale dans sa séance du 15 mars 2024
le Président : _____ le Secrétaire : _____

Affiché du 18 octobre au 18 novembre 2024
le Maire : _____

Plan-Projet établi par M. DENIS ATTENCIA géomètre-expert agréé

Echelle 1/2000

A.F.A.F. FRETTEMEULE
extension sur VISMES Section ZO