


FRETTEMEULE (Somme)

3

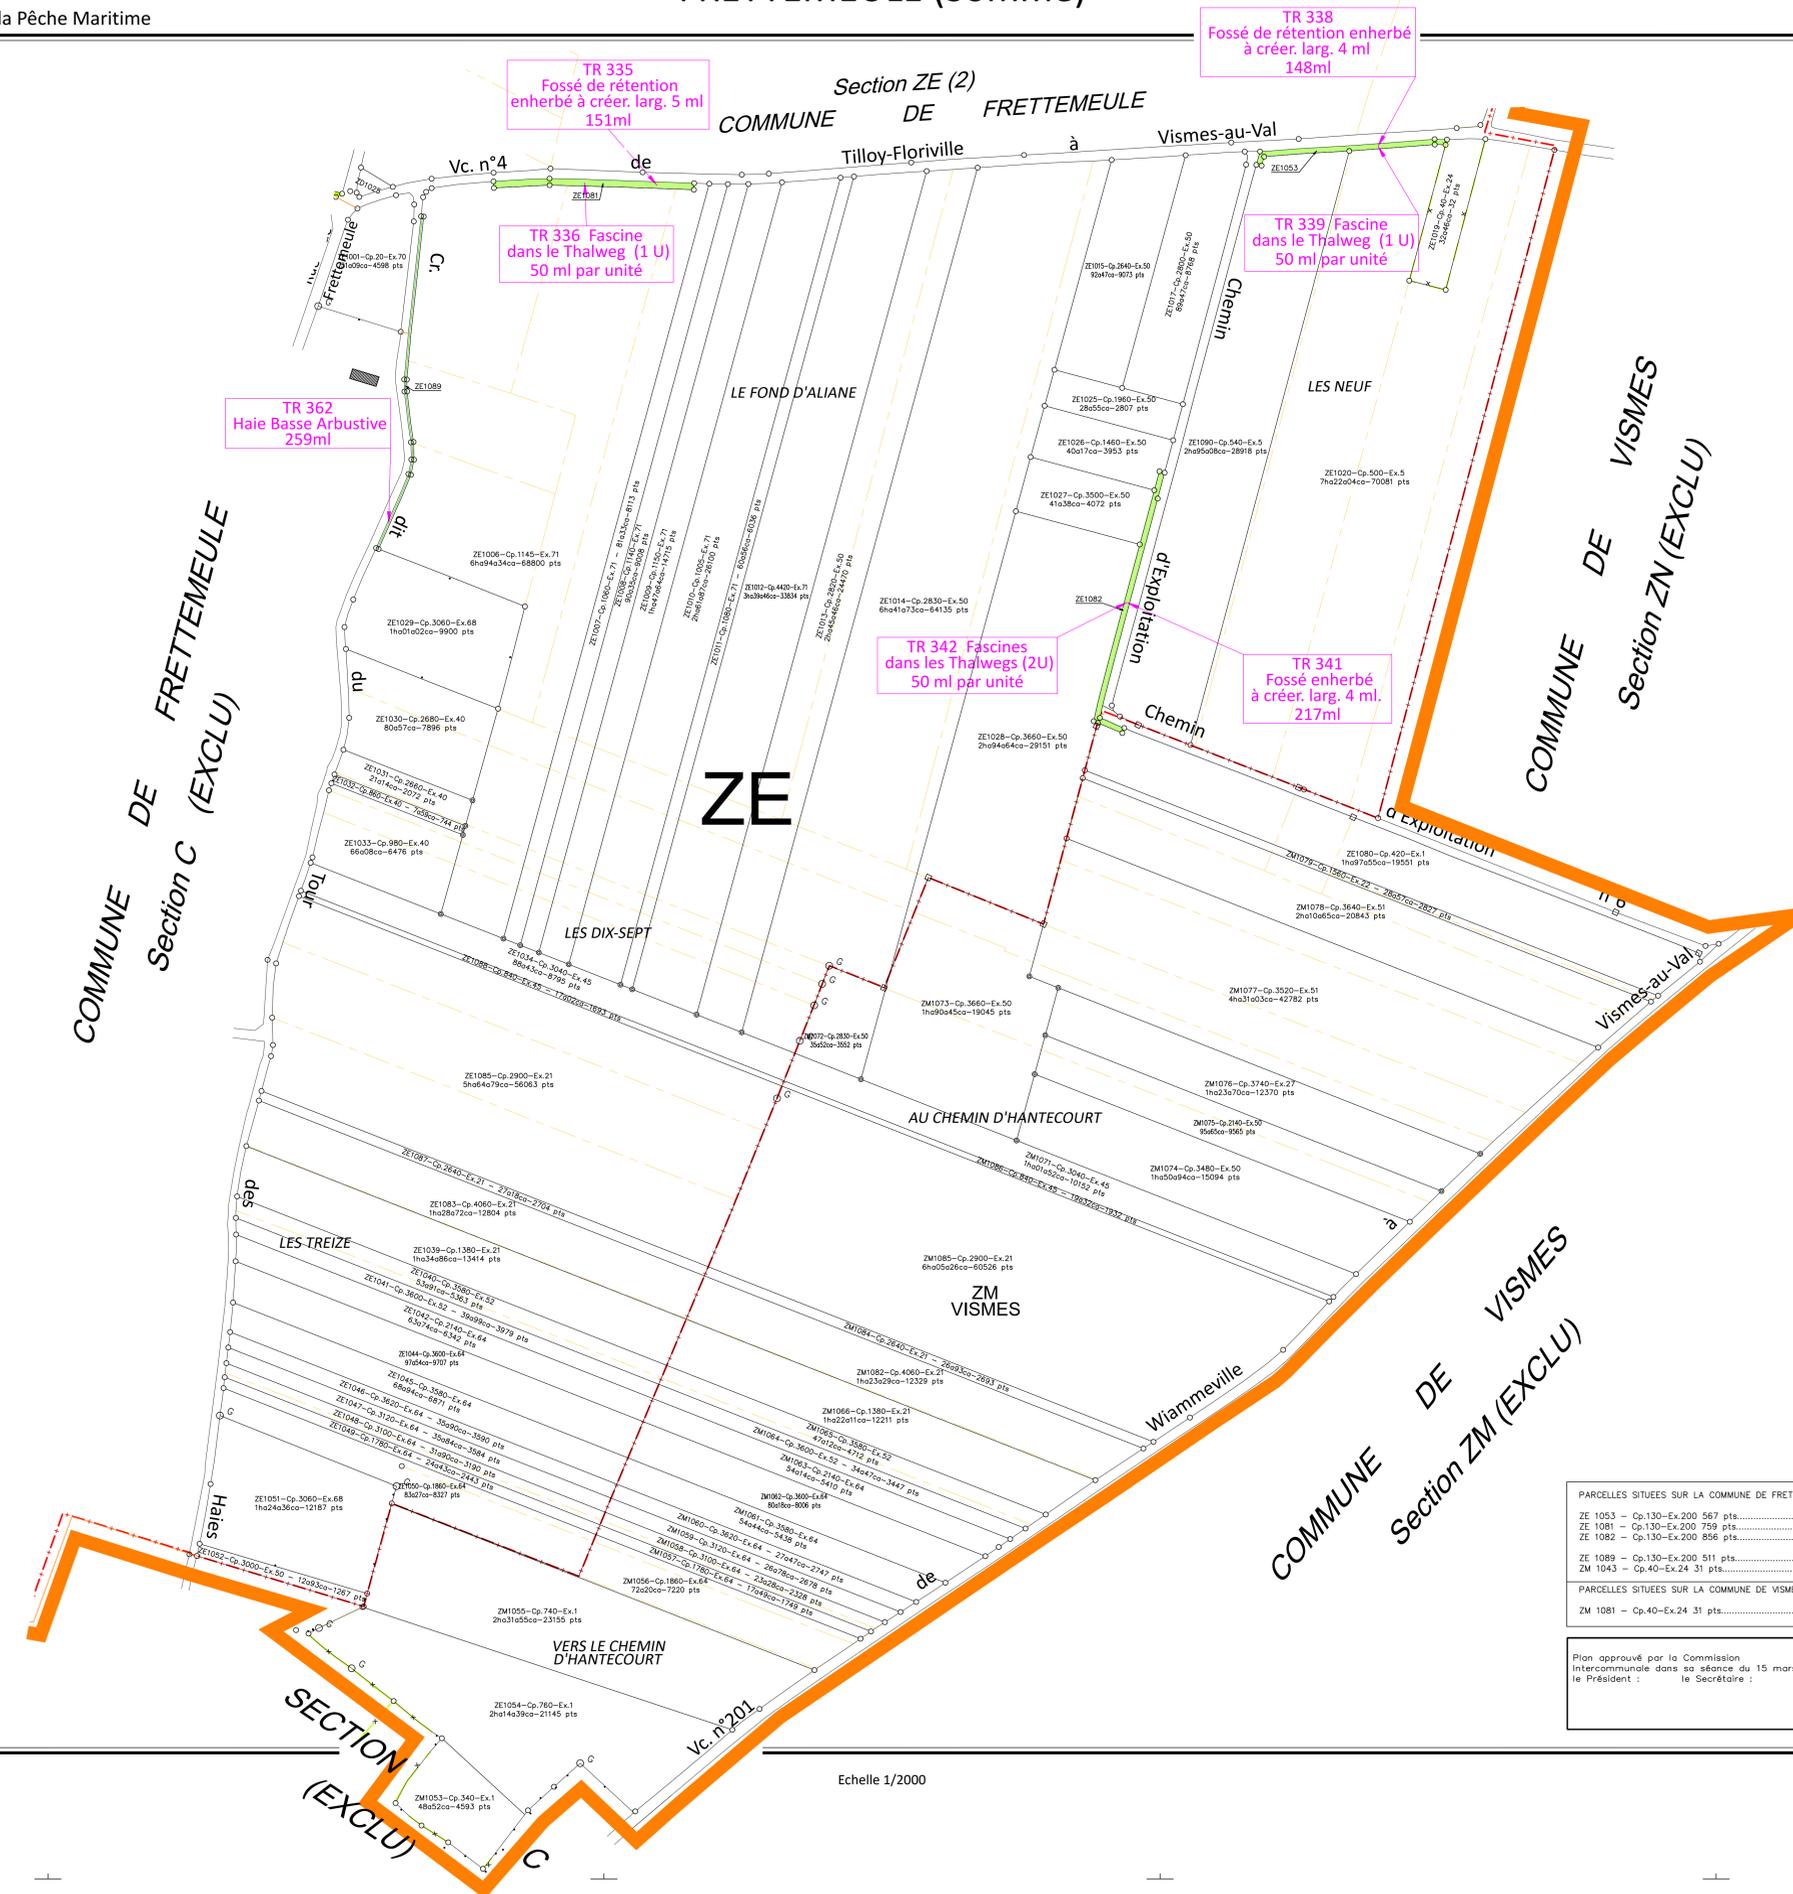

LEGENDE TRAVAUX CONNEXES

- Souche ou arbre à enlever
- Proposition d'arasement de haie
- Proposition d'arasement de haie
- Haie sur talus + Clôture à créer
- Haie à plat + Clôture à créer
- Clôture à créer
- Clôture à enlever
- Plantation sur talus
- Plantation sur talus
- Nettoyage de fossé existant
- Remise en état de Culture
- Empierrement
- Entrée à aménager
- Côté de l'élargissement
- Prairie permanente remise en labour
- Remise en Herbe
- Défrichement
- Légende libre
- Robinet à enlever
- Robinet à poser

PARCELLES SITUÉES SUR LA COMMUNE DE FRETTEMEULE	
ZE 1053 - Cp.130-Ex.200 567 pts.....	5a94ca
ZE 1081 - Cp.130-Ex.200 759 pts.....	7a70ca
ZE 1082 - Cp.130-Ex.200 856 pts.....	8a73ca
ZE 1089 - Cp.130-Ex.200 511 pts.....	5a18ca
ZM 1043 - Cp.40-Ex.24 31 pts.....	3a09ca
PARCELLES SITUÉES SUR LA COMMUNE DE VISMES	
ZM 1081 - Cp.40-Ex.24 31 pts.....	31a04ca

Plan approuvé par la Commission intercommunale dans sa séance du 15 mars 2024
le Président : le Secrétaire :

Affiché du 18 octobre ou 18 novembre 2024
le Maire :