


LEGENDE TRAVAUX CONNEXES

- Souche ou arbre à enlever
- Proposition d'arasement de haie
- Proposition d'arasement de haie
- Haie sur talus + Clôture à créer
- Haie à plat + Clôture à créer
- Clôture à créer
- Clôture à enlever
- Plantation à plat
- Plantation sur talus
- Nettoyage de fossé existant
- Remise en état de Culture
- Empierrement
- Entrée à aménager
- Côté de l'élargissement
- Prairie permanente remise en labour
- Remise en Herbe
- Défrichage
- Légende libre
- Robinet à enlever
- Robinet à poser

6

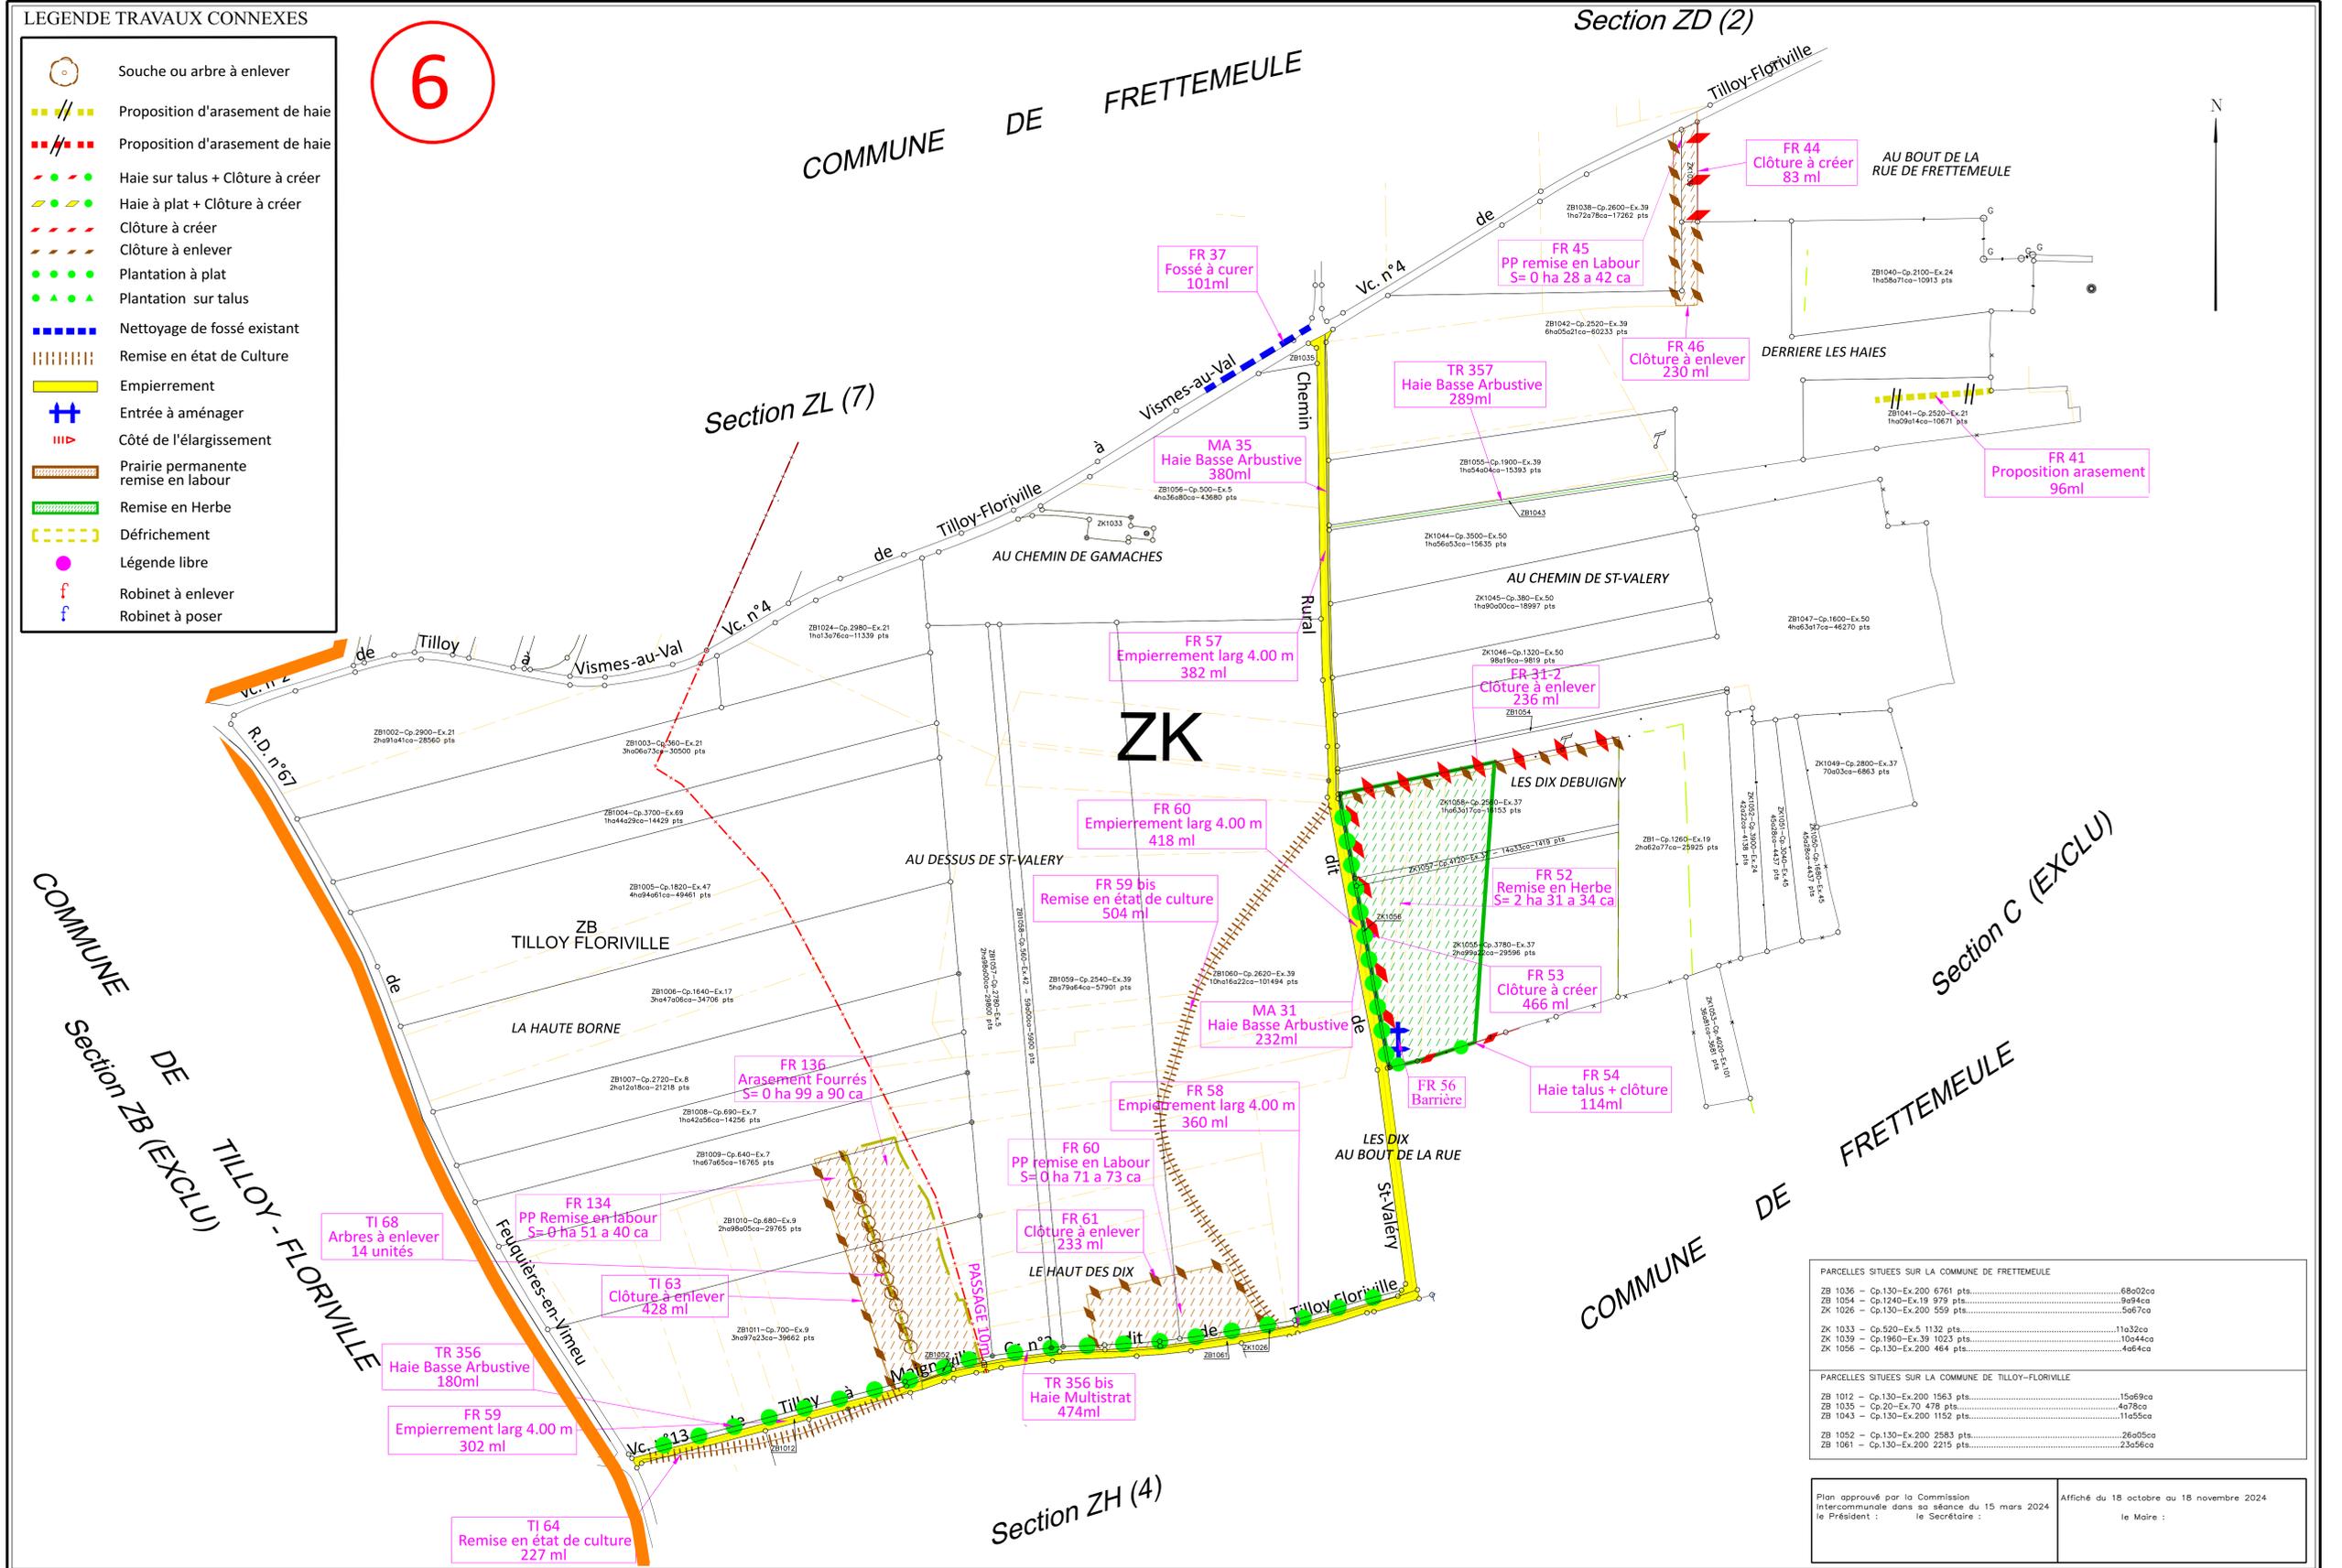

PARCELLES SITUÉES SUR LA COMMUNE DE FRETTEMEULE	
ZB 1030 - Cp.130-Ex.200 6761 pts.....	6802ca
ZB 1054 - Cp.1240-Ex.19 979 pts.....	984ca
ZK 1026 - Cp.130-Ex.200 559 pts.....	5067ca
ZK 1033 - Cp.520-Ex.5 1132 pts.....	11032ca
ZK 1039 - Cp.1960-Ex.39 1023 pts.....	10044ca
ZK 1056 - Cp.130-Ex.200 464 pts.....	4044ca
PARCELLES SITUÉES SUR LA COMMUNE DE TILLOY-FLORVILLE	
ZB 1012 - Cp.130-Ex.200 1563 pts.....	15069ca
ZB 1035 - Cp.20-Ex.70 478 pts.....	4078ca
ZB 1043 - Cp.130-Ex.200 1152 pts.....	11055ca
ZB 1052 - Cp.130-Ex.200 2583 pts.....	26005ca
ZB 1061 - Cp.130-Ex.200 2215 pts.....	23056ca

Plan approuvé par la Commission Intercommunale dans sa séance du 15 mars 2024
le Président : le Secrétaire :
Affiché le 18 octobre ou 18 novembre 2024
le Maire :