
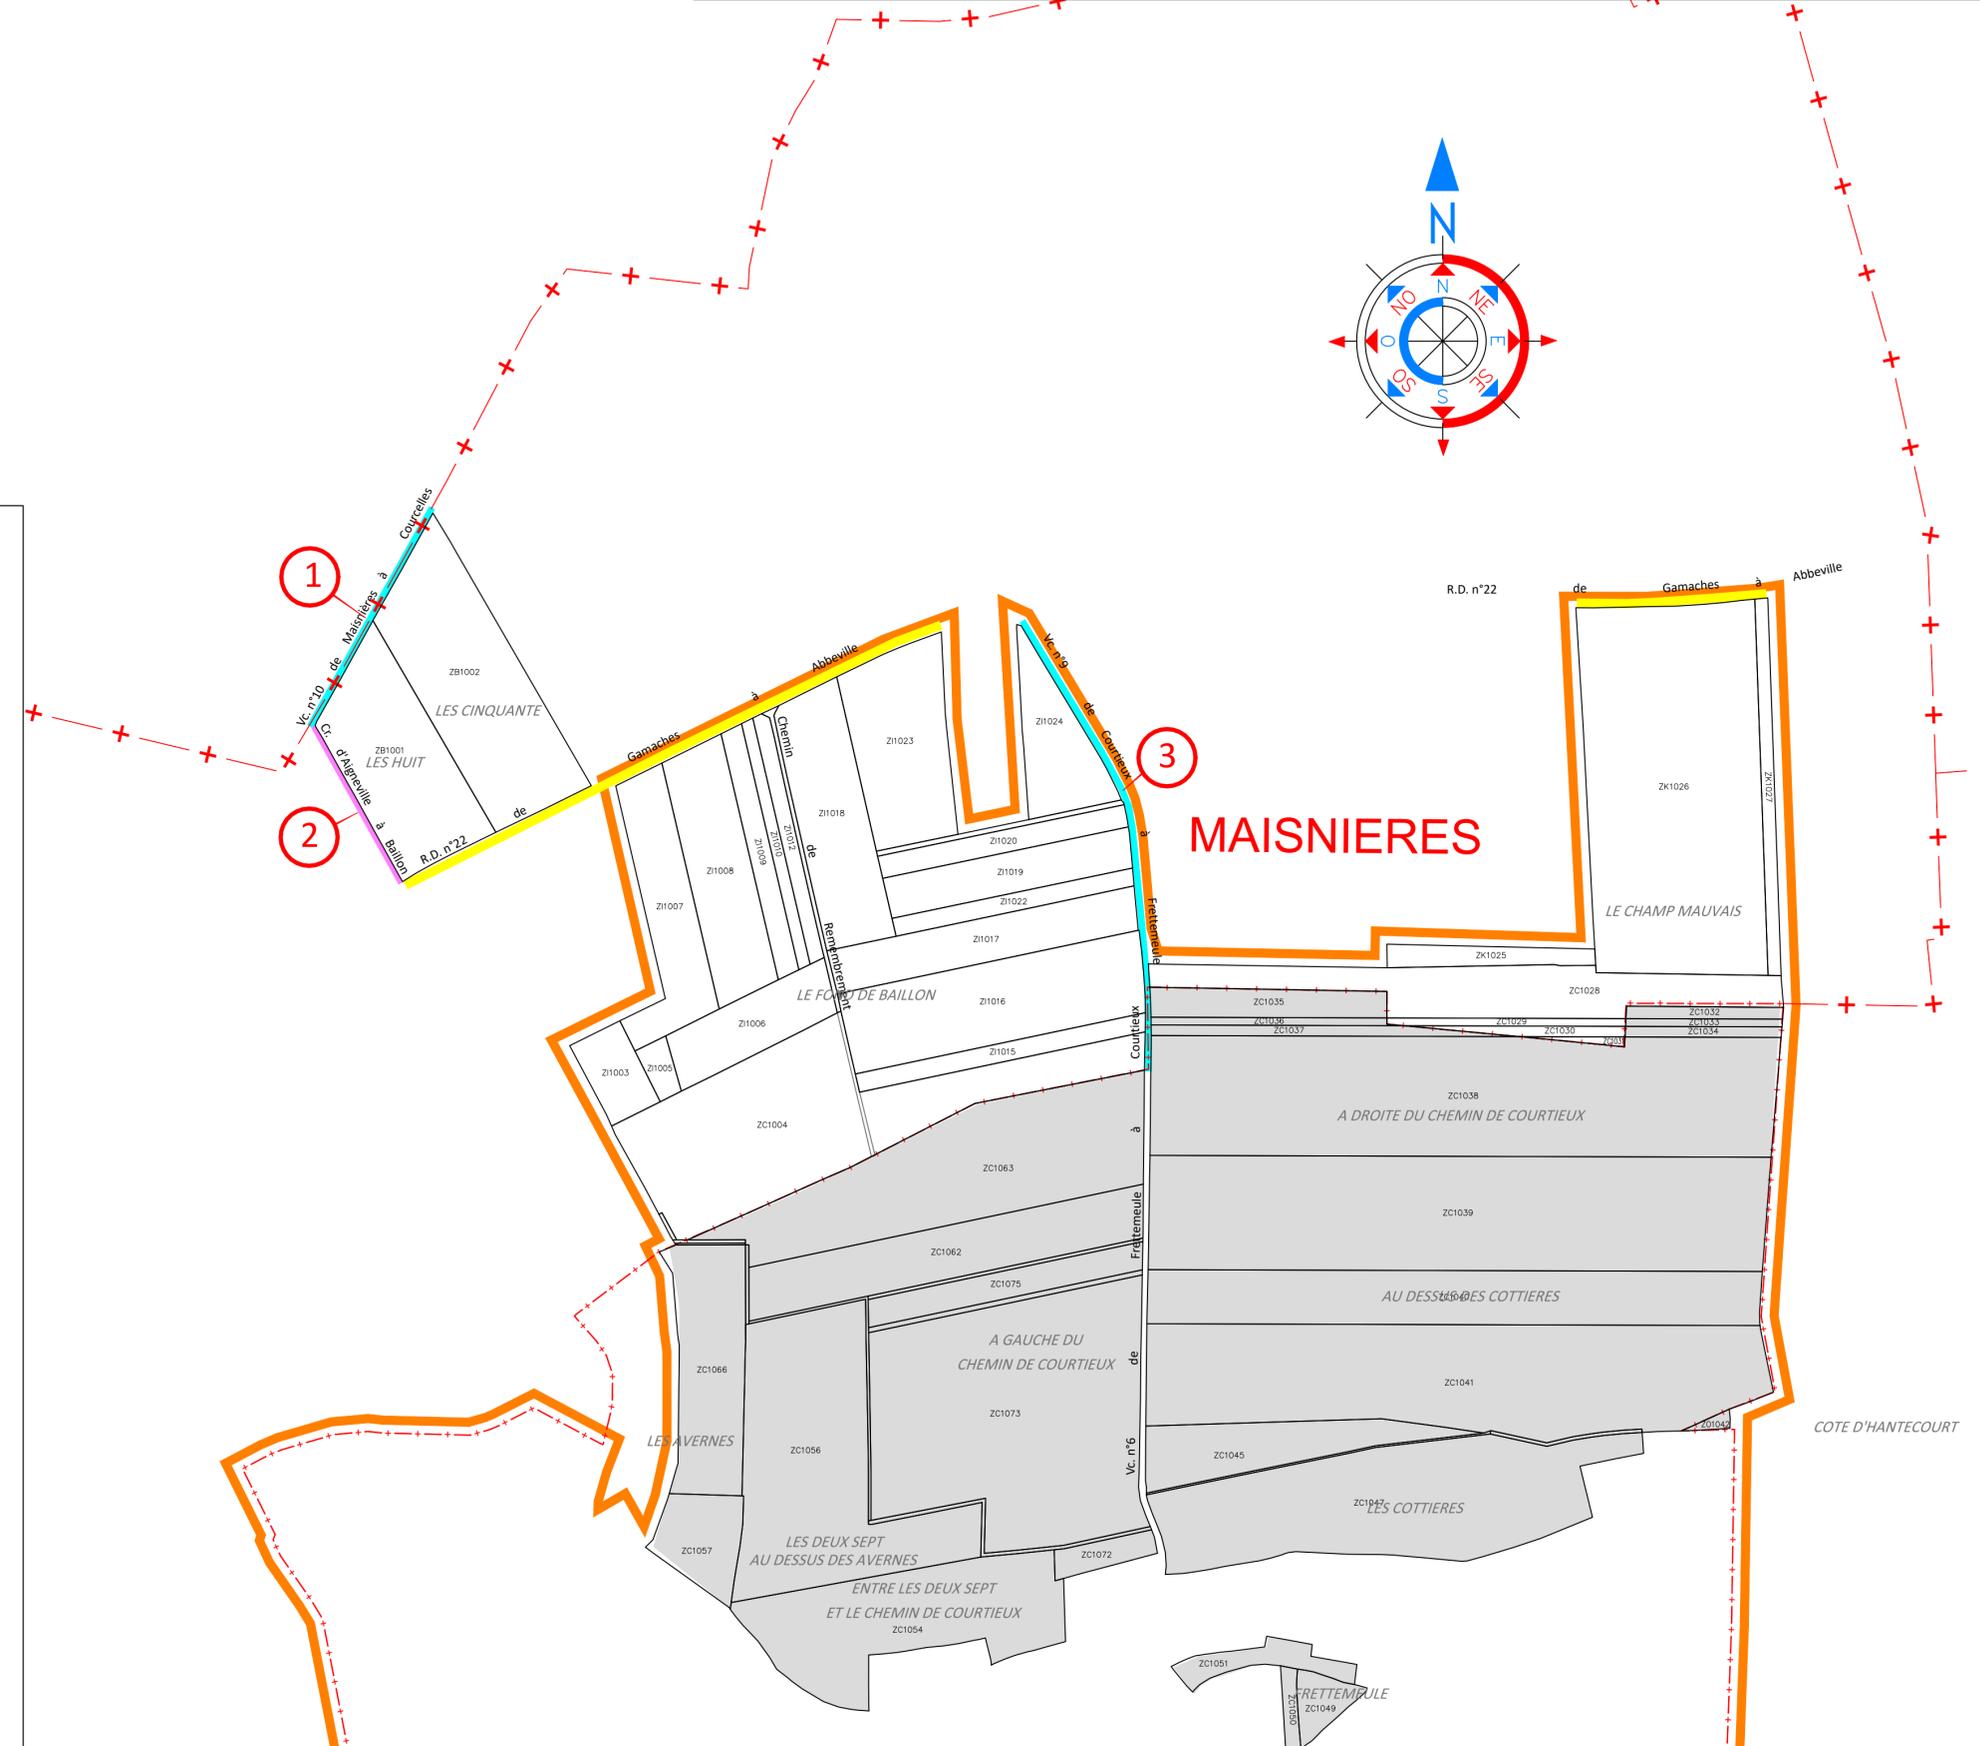


LEGENDE :

-  Limite du Périmètre
-  Limite de commune
-  Limite de section
-  Route départementale
-  Voie communale
-  Chemin rural
-  Chemin rural passe en Chemin d'exploitation
-  Chemin d'exploitation ou remembrement
-  Chemin supprimé
-  n° d'Ordre

AMENAGEMENT FONCIER DE FRETTEMEULE							
Commune de MAISNIERES							
ETAT DES VOIES COMMUNALES ET CHEMINS RURAUX AU PROJET							
n° d'ordre	Désignation	Longueur	Largeur	Section (Provisoire)	Modification	Largeur	Observations
1	Vc n°10 de Maisnieres à Courcelles	290	7,00	ZB	Sans changement		Limite de commune avec AIGNEVILLE
2	Cr. D'Aigneville à Baillon	210	5.00 / 6.00	ZB	Sans changement		
3	Vc n°9 de Courtieux à Fretteville	560	7.50/8.00	ZI	Sans changement		Limite de commune avec FRETTEMEULE sur 100 m

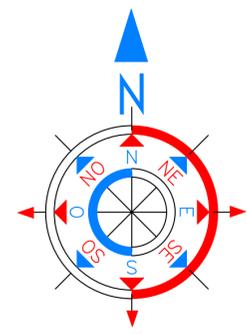

CONSEIL DEPARTEMENTAL DE LA SOMME

DIRECTION DU DÉVELOPPEMENT ÉCONOMIQUE ET DE L'EMPLOI



AMENAGEMENT FONCIER, AGRICOLE, FORESTIER et ENVIRONNEMENTAL sur la commune de FRETTEMEULE avec extensions sur les communes de : BOUILLANCOURT-EN-SERY, LE TRANSLAY, MAISNIERES, TILLOY-FLORVILLE et VISMES

Communes de MAISNIERES

Plan approuvé par le Conseil Municipal dans sa séance du :

PLAN DE MODIFICATION DE LA VOIRIE

Dressé le 03/04/2024 par Denis ATTENCIA géomètre-expert agréé

ECHELLE : 1/5000

Géomètres Experts
 Denis ATTENCIA
 Loïc BOUILLON
 Philippe CACHOD
 Thomas CHERRIER
 Ghislain DE BOIRY
 Jennifer FARDIN
 Arnaud FUTEUL
 Julien GUILLOU
 Raphaël ROUVIERE
 Gwenaél SAGNE
 Jean de SALABERRY
 Samuel TRAVERS

Bureau secondaire de Caen
 37, rue des Compagnons
 14000 Caen
 Téléphone : 02 31 53 39 00
 Télécopie : 02 31 53 39 01
 E-mail: afafe@geomat.fr

