



PLANS DES SERVITUDES D'UTILITÉ  
PUBLIQUE ET DES ANNEXES  
DOCUMENTAIRES - 25000È

PLUI DE LA COMMUNAUTÉ DE COMMUNES  
DE LA BAIE DU COTENTIN

BAIE DU COTENTIN  
2, LE HAUT-DICK  
50500 CARENTAN LES MARAIS  
02 33 71 90 90  
contact@ccbd.c.fr



ARRÊT PROJET

VU POUR ÊTRE ANNEXÉ À LA  
DÉLIBÉRATION DU CONSEIL  
COMMUNAUTAIRE  
EN DATE DU

LE PRÉSIDENT  
JEAN-CLAUDE COLOMBEL



SERVITUDES D'UTILITÉ PUBLIQUE :		ANNEXES DOCUMENTAIRES	
AC1	PERIMÈTRE DE PROTECTION DES MONUMENTS HISTORIQUES Monument classé ou inscrit	ISSUE NATURELLE	Perimètre au sein duquel les propriétés peuvent être impactées par la PPRi ou le PPRn
AC2	SITES ET MONUMENTS NATURELS - périmètre de site classé	PATRIMOINE NATUREL	Perimètre des NATURA 2000
AC3	RÉSERVES NATURELLES - Réserve naturelle - Réserve régionale		
AS1	PERIMÈTRE DE PROTECTION DE FORAGE PERIMÈTRE DE PROTECTION IMMÉDIATE PERIMÈTRE DE PROTECTION RAPPROCHÉE SENSIBLE PERIMÈTRE DE PROTECTION RAPPROCHÉE COMPLÉMENTAIRE PERIMÈTRE DE PROTECTION ÉLOIGNÉE		
EA3	SERVITUDE DE PASSAGE LE LONG DU LITTORAL		
D	SERVITUDES RELATIVES AU TRANSPORT DE GAZ HAUTE PRESSION > Canalisation de transport de gaz DN 200 Saint-Lô - La Grèze > Canalisation de transport de gaz DN 100 Pour information : Une zone de risque a été dessinée autour des canalisations		
K	SERVITUDES RELATIVES À L'ÉTABLISSEMENT DES CANALISATIONS ÉLECTRIQUES > Lignes à 80kV A'CI ALERIE-VERRETTE > Lignes à 80kV ALERIE-HUBERVILLE > Lignes à 80kV GIVON-VERRETTE > Poste 80kV D'ALERIE Pour information : Couleur dans lequel existent des champs électro-magnétiques potentiellement supérieur à l'usage usuel Les canalisations sont reportées de façon schématisée sur la base des données transmises par l'état. Leur localisation exacte devra être précisée par un plan de géométrie.		
PT3	SERVITUDE RELATIVE AUX COMMUNICATIONS TÉLÉPHONIQUES ET TÉLÉGRAPHIQUES > Lignes souterraines de télécommunications à fibres optiques		
T1	SERVITUDE RELATIVE AU CHEMIN DE FER > Ligne N°366 000 Maris-Cherbourg		

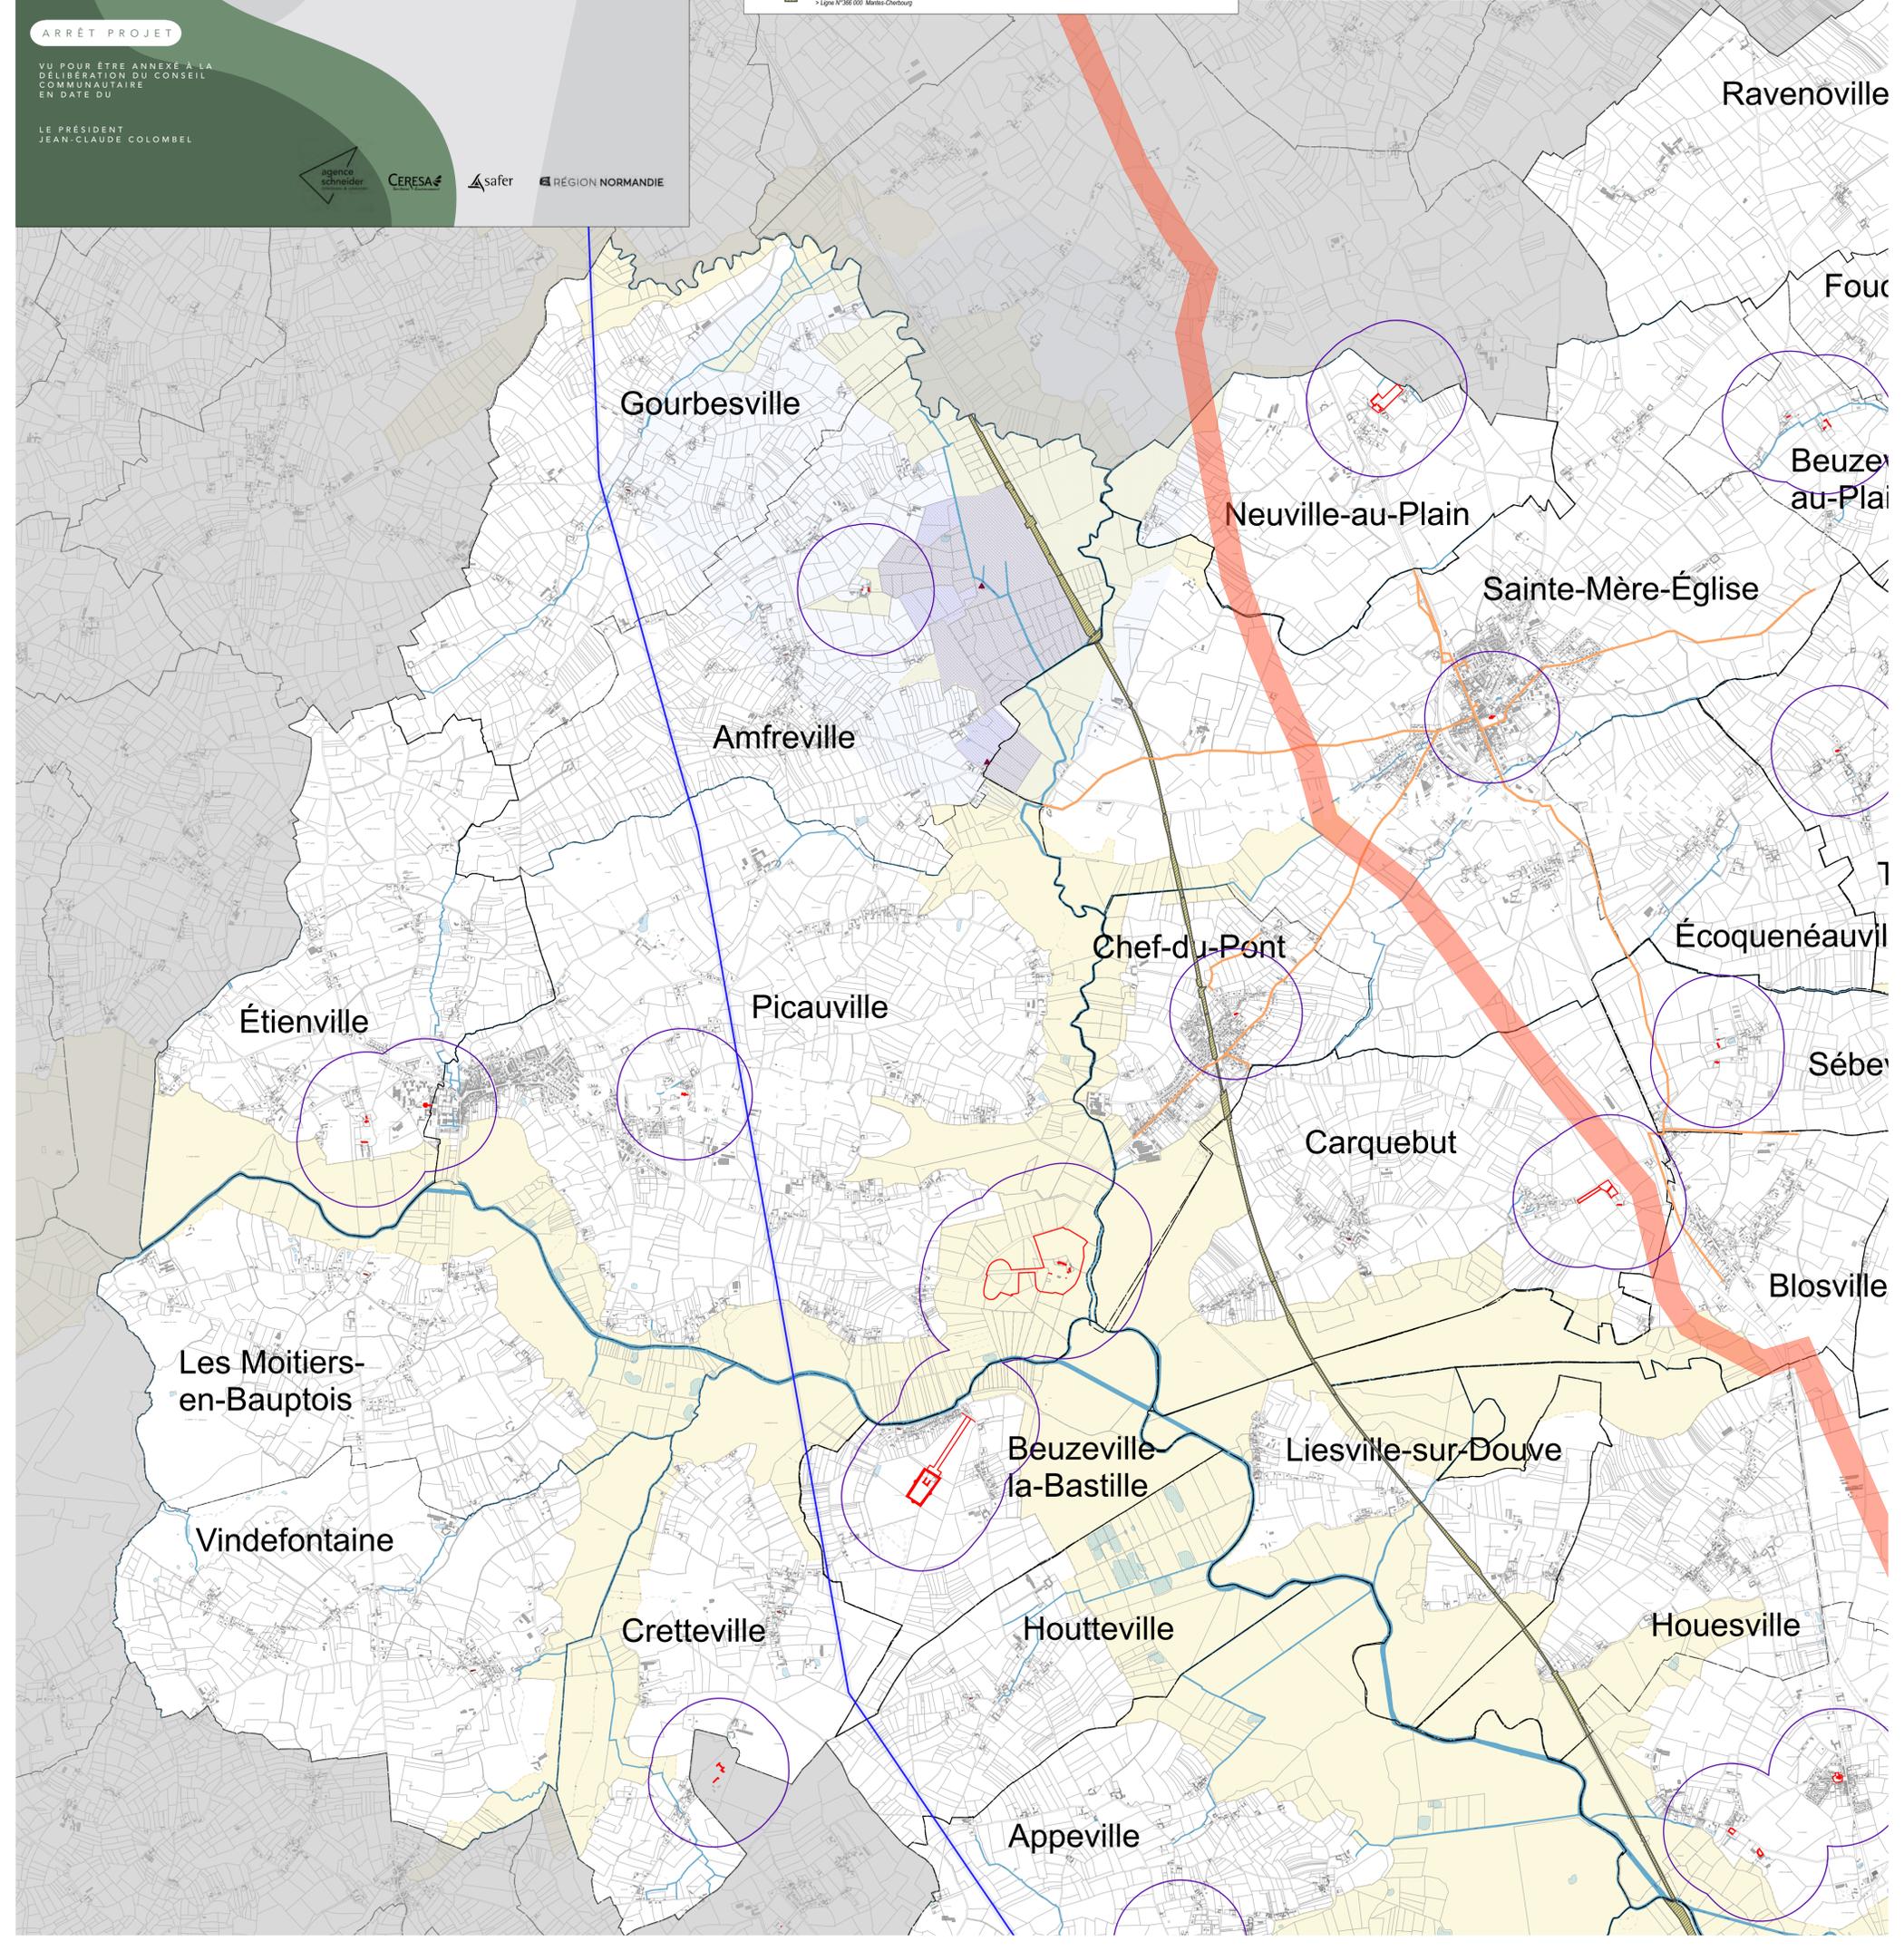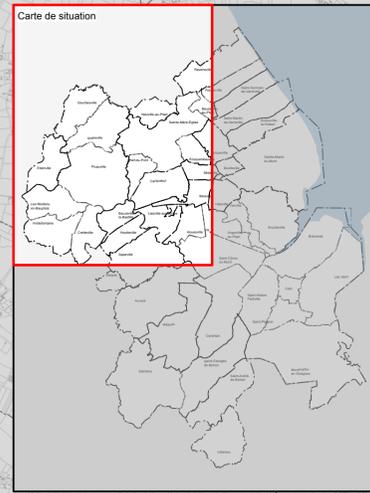




**PLANS DES SERVITUDES D'UTILITÉ  
PUBLIQUE ET DES ANNEXES  
DOCUMENTAIRES - 25000È**  
PLUI DE LA COMMUNAUTÉ DE COMMUNES  
DE LA BAIE DU COTENTIN

BAIE DU COTENTIN  
2, LE HAUT-DICK  
50500 CARENTAN LES MARAIS  
02 33 71 90 90  
contact@ccbdc.fr


**ARRÊT PROJET**  
VU POUR ÊTRE ANNEXÉ À LA  
DÉLIBÉRATION DU CONSEIL  
COMMUNAUTAIRE  
EN DATE DU

LE PRÉSIDENT  
JEAN-CLAUDE COLOMBEL

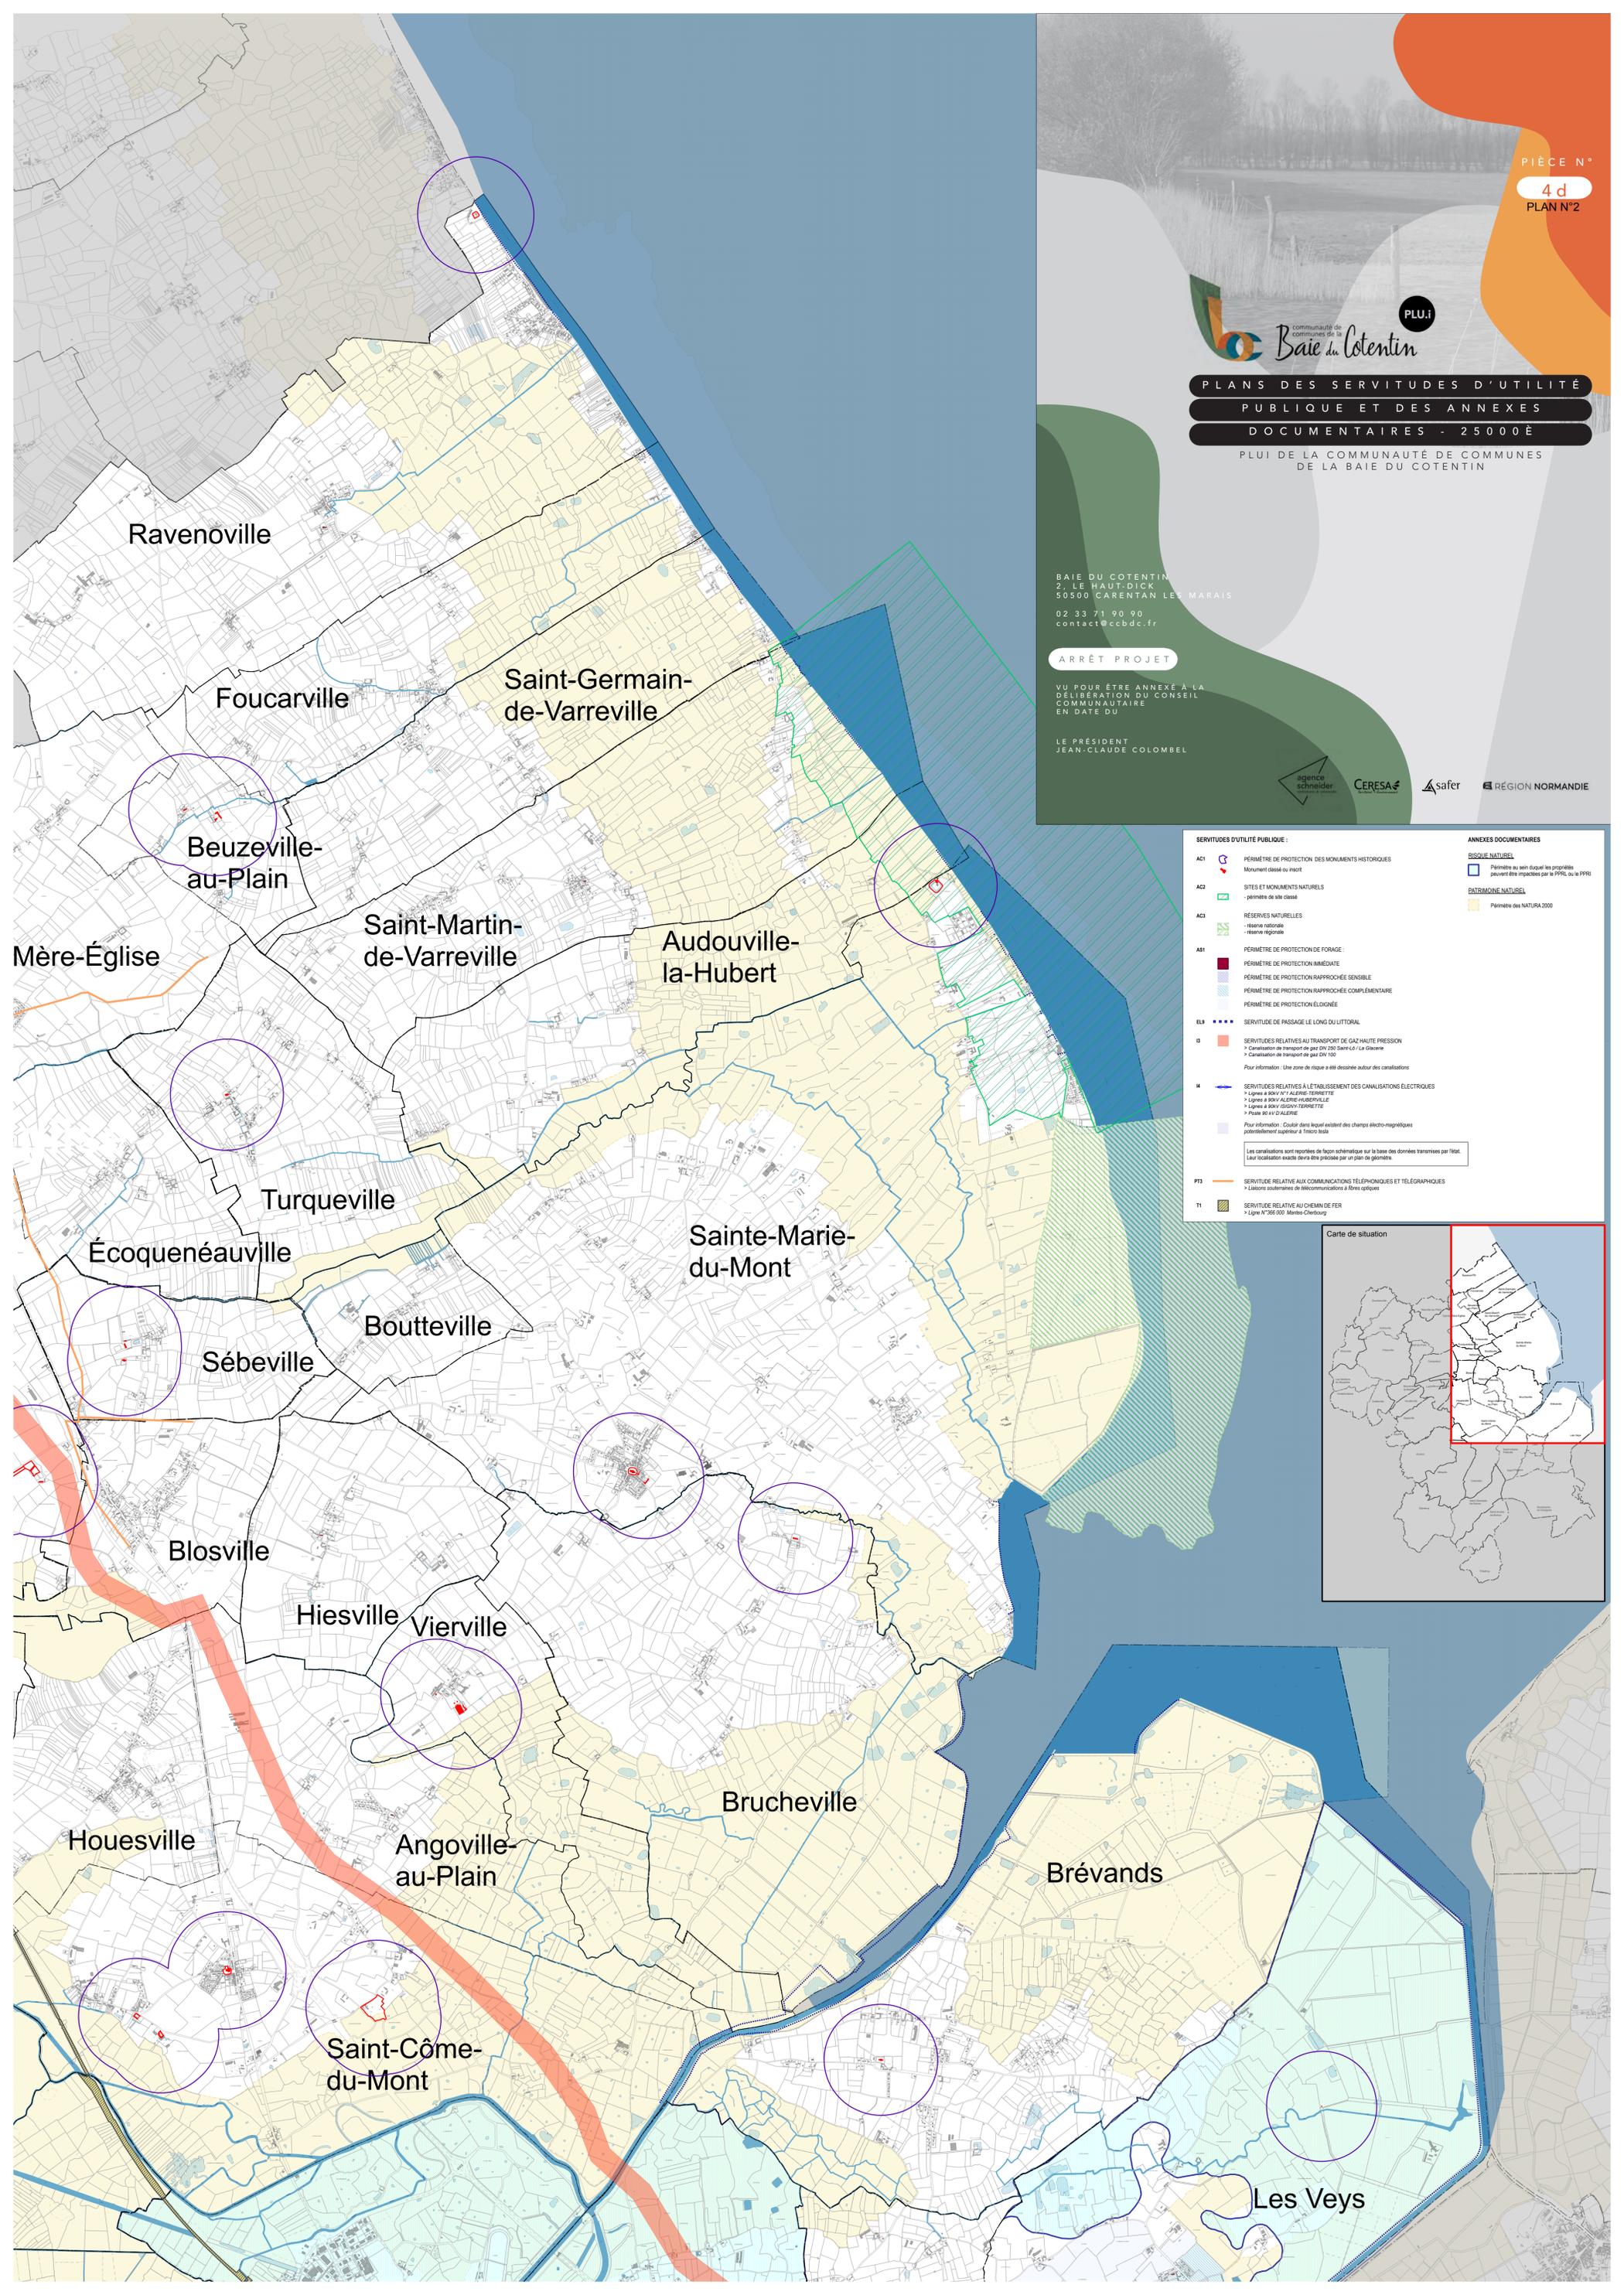

SERVITUDES D'UTILITÉ PUBLIQUE :		ANNEXES DOCUMENTAIRES	
AC1	<ul style="list-style-type: none"> <li>PERIMÈTRE DE PROTECTION DES MONUMENTS HISTORIQUES</li> <li>Monument classé ou inscrit</li> </ul>	<ul style="list-style-type: none"> <li>RISQUE NATUREL</li> <li>Périimètre au sein duquel les propriétés peuvent être impactées par le PPRI ou le PPRi</li> </ul>	<ul style="list-style-type: none"> <li>PATRIMOINE NATUREL</li> <li>Périimètre des NATURA 2000</li> </ul>
AC2	<ul style="list-style-type: none"> <li>SITES ET MONUMENTS NATURELS</li> <li>permétrie de site classé</li> </ul>		
AC3	<ul style="list-style-type: none"> <li>RÉSERVES NATURELLES</li> <li>réserve nationale</li> <li>réserve régionale</li> </ul>		
AP1	<ul style="list-style-type: none"> <li>PERIMÈTRE DE PROTECTION DE FORAGE :</li> <li>PERIMÈTRE DE PROTECTION IMMÉDIATE</li> <li>PERIMÈTRE DE PROTECTION RAPPROCHÉE SENSIBLE</li> <li>PERIMÈTRE DE PROTECTION RAPPROCHÉE COMPLÉMENTAIRE</li> <li>PERIMÈTRE DE PROTECTION ÉLOIGNÉE</li> </ul>		
EL1	<ul style="list-style-type: none"> <li>SERVITUDE DE PASSAGE LE LONG DU LITTORAL</li> </ul>		
B	<ul style="list-style-type: none"> <li>SERVITUDES RELATIVES AU TRANSPORT DE GAZ HAUTE PRESSION</li> <li>&gt; Canalisation de transport de gaz DN 100 (Sens C) / La Givernie</li> <li>&gt; Canalisation de transport de gaz DN 100</li> <li>Pour information : Une zone de risque a été dessinée autour des canalisations</li> </ul>		
M	<ul style="list-style-type: none"> <li>SERVITUDES RELATIVES À L'ÉTABLISSEMENT DES CANALISATIONS ÉLECTRIQUES</li> <li>&gt; Lignes à 30KV ALENE-TERRETTE</li> <li>&gt; Lignes à 30KV ALENE-HUBERVILLE</li> <li>&gt; Lignes à 30KV GOSNY-TERRETTE</li> <li>&gt; Poste 90 KV CALERIE</li> <li>Pour information : Couleur dans laquelle existent des champs électro-magnétiques potentiellement supérieur à 100V/m</li> </ul>		
PT3	<ul style="list-style-type: none"> <li>SERVITUDE RELATIVE AUX COMMUNICATIONS TÉLÉPHONIQUES ET TÉLÉGRAPHIQUES</li> <li>&gt; Liaisons souterraines de télécommunications à fibres optiques</li> </ul>		
T1	<ul style="list-style-type: none"> <li>SERVITUDE RELATIVE AU CHEMIN DE FER</li> <li>&gt; Ligne N°366 000. Marais-Cherbourg</li> </ul>		



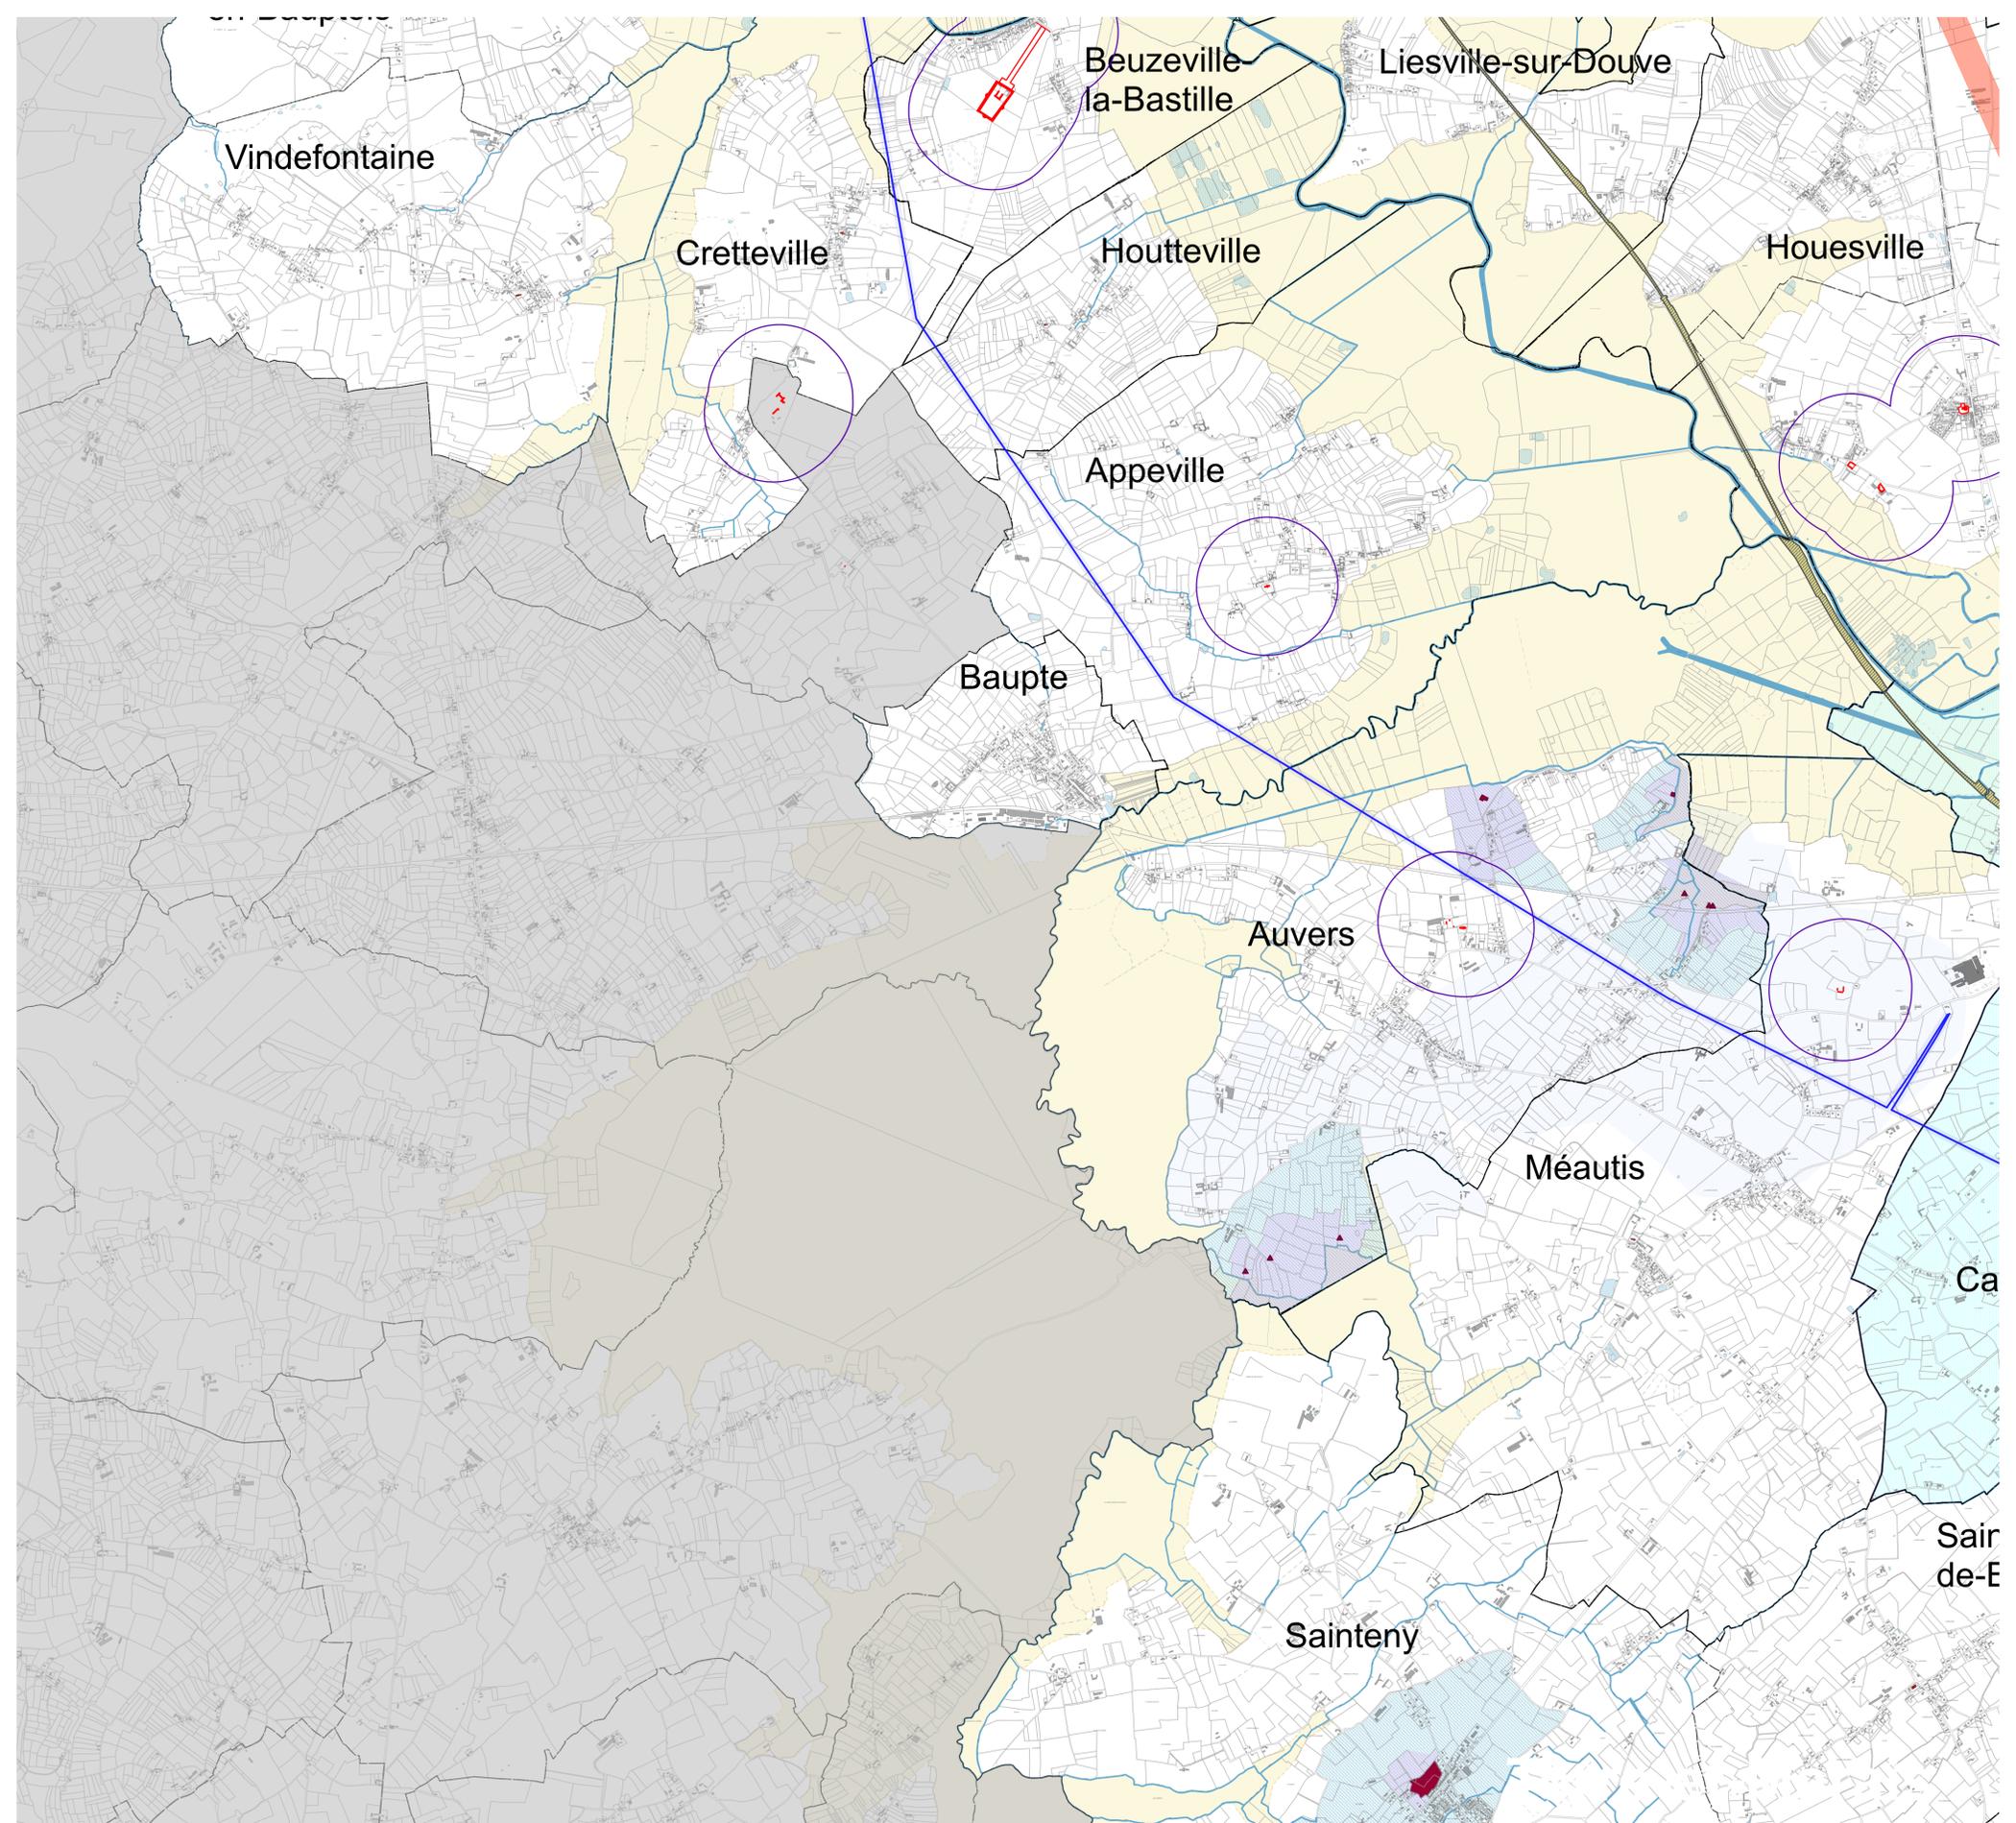

PIÈCE N°  
4 d  
PLAN N°3

PLU.i

PLANS DES SERVITUDES D'UTILITÉ  
PUBLIQUE ET DES ANNEXES  
DOCUMENTAIRES - 25000È

PLU.I DE LA COMMUNAUTÉ DE COMMUNES  
DE LA BAIE DU COTENTIN

BAIE DU COTENTIN  
2, LE HAUT-DICK  
50500 CARENTAN LES MARAIS

02 33 71 90 90  
contact@ccbdc.fr


ARRÊT PROJET

VU POUR ÊTRE ANNEXÉ À LA  
DÉLIBÉRATION DU CONSEIL  
COMMUNAUTAIRE  
EN DATE DU

LE PRÉSIDENT  
JEAN-CLAUDE COLOMBEL

SERVITUDES D'UTILITÉ PUBLIQUE :		ANNEXES DOCUMENTAIRES	
AC1	<ul style="list-style-type: none"> <li>PERMÈTRE DE PROTECTION DES MONUMENTS HISTORIQUES</li> <li>Monument classé ou inscrit</li> </ul>	<ul style="list-style-type: none"> <li>RISQUE NATUREL</li> <li>■ Périmètre au sein duquel les propriétés peuvent être impactées par le PPRL ou le PPRi</li> </ul>	<ul style="list-style-type: none"> <li>PATRIMOINE NATUREL</li> <li>■ Périmètre des NATURA 2000</li> </ul>
AC2	<ul style="list-style-type: none"> <li>SITES ET MONUMENTS NATURELS</li> <li>- périmètre de site classé</li> </ul>		
AC3	<ul style="list-style-type: none"> <li>RÉSERVES NATURELLES</li> <li>- réserve naturelle</li> <li>- réserve régionale</li> </ul>		
AS1	<ul style="list-style-type: none"> <li>PERMÈTRE DE PROTECTION DE FORAGE :</li> <li>■ PERMÈTRE DE PROTECTION IMMÉDIATE</li> <li>■ PERMÈTRE DE PROTECTION RAPPROCHÉE SENSIBLE</li> <li>■ PERMÈTRE DE PROTECTION RAPPROCHÉE COMPLÉMENTAIRE</li> <li>■ PERMÈTRE DE PROTECTION ÉLOIGNÉE</li> </ul>		
EL3	<ul style="list-style-type: none"> <li>SERVITUDE DE PASSAGE LE LONG DU LITTORAL</li> </ul>		
IS	<ul style="list-style-type: none"> <li>SERVITUDES RELATIVES AU TRANSPORT DE GAZ HAUTE PRESSION</li> <li>■ Canalisation de transport de gaz DN 260 (Soleil) / Le Glacis</li> <li>■ Canalisation de transport de gaz DN 100</li> </ul> <p>Pour information : Une zone de risque à 600 mètres autour des canalisations</p>		
II	<ul style="list-style-type: none"> <li>SERVITUDES RELATIVES À L'ÉTABLISSEMENT DES CANALISATIONS ÉLECTRIQUES</li> <li>■ Lignes à 50 KV / ALERNE-ZENETTE</li> <li>■ Lignes à 50KV-ALERNE-HOUESVILLE</li> <li>■ Lignes à 50KV-BOUVETTES-TERRENETTE</li> <li>■ Poste 90 KV D'ALERNE</li> </ul> <p>Pour information : Couler dans lequel existent des champs électro-magnétiques extérieurement supérieur à 1000V/m</p> <p>Les canalisations sont reportées de façon schématisée sur la base des données transmises par l'Etat. Leur localisation exacte devra être précisée par un plan de géométrie.</p>		
PI3	<ul style="list-style-type: none"> <li>SERVITUDE RELATIVE AUX COMMUNICATIONS TÉLÉPHONIQUES ET TÉLÉGRAPHIQUES</li> <li>■ Liaisons souterraines de télécommunications à fibres optiques</li> </ul>		
T1	<ul style="list-style-type: none"> <li>SERVITUDE RELATIVE AU CHEMIN DE FER</li> <li>■ Ligne N°366 600 Mantes-Cherbourg</li> </ul>		



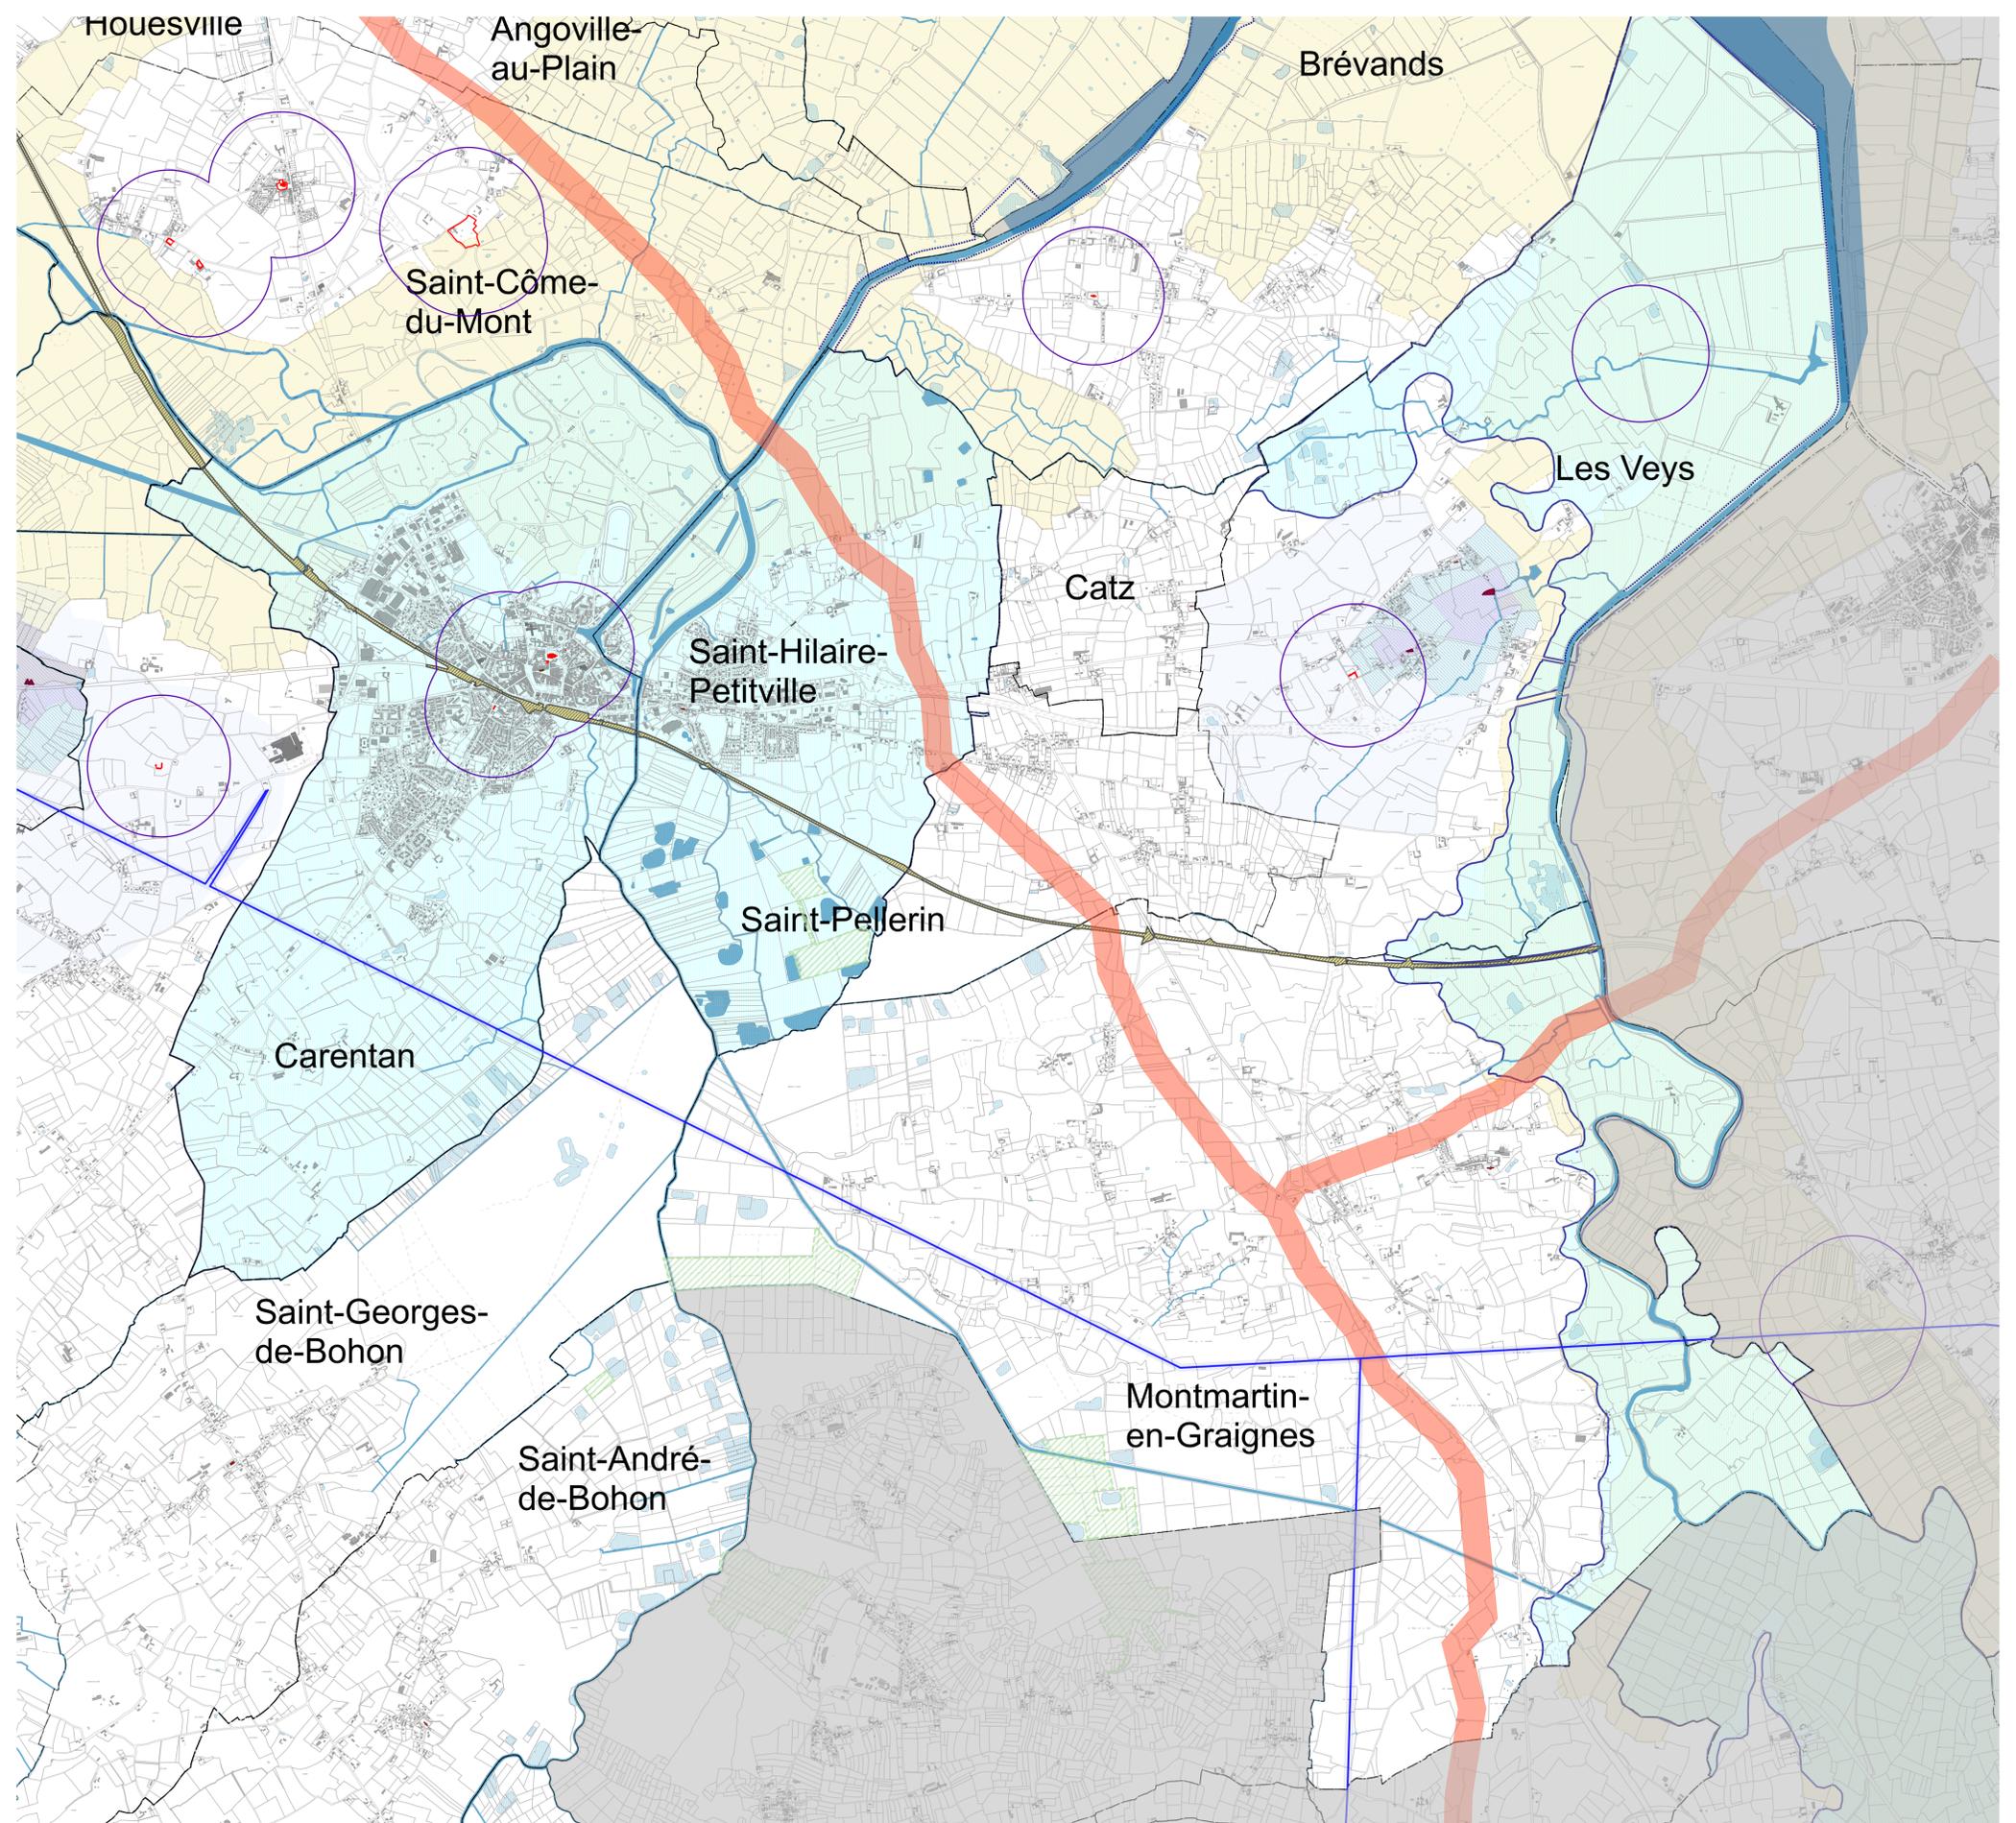

SERVITUDES D'UTILITÉ PUBLIQUE :		ANNEXES DOCUMENTAIRES	
AC1	PÉRIMÈTRE DE PROTECTION DES MONUMENTS HISTORIQUES Monument classé ou inscrit	RISQUE NATUREL Périètre au sein duquel les propriétés peuvent être impactées par le PPRL ou le PPSI	
AC2	SITES ET MONUMENTS NATURELS - périmètre de site classé	PATRIMOINE NATUREL Périètre des NATURA 2000	
AC3	RÉSERVES NATURELLES - réserve nationale - réserve régionale		
AS1	<b>PÉRIMÈTRE DE PROTECTION DE FORAGE :</b> PÉRIMÈTRE DE PROTECTION IMMÉDIATE PÉRIMÈTRE DE PROTECTION RAPPROCHÉE SENSIBLE PÉRIMÈTRE DE PROTECTION RAPPROCHÉE COMPLÉMENTAIRE PÉRIMÈTRE DE PROTECTION ÉLOIGNÉE		
EL9	SERVITUDE DE PASSAGE LE LONG DU LITTORAL		
D	SERVITUDES RELATIVES AU TRANSPORT DE GAZ HAUTE PRESSION > Canalisation de transport de gaz (DN 200 Saint-Cat / à gauche) > Canalisation de transport de gaz DN 100 Pour information : Une zone de risque à été dessinée autour des canalisations		
H	SERVITUDES RELATIVES À L'ÉTABLISSEMENT DES CANALISATIONS ÉLECTRIQUES > Lignes à 60kV / 71 ALERRE-FERRETTE > Lignes à 60kV / ALERRE-FERRETTE > Lignes à 60kV / SGOVY-FERRETTE > Poste SOV / CALERRE Pour information : Côté dans lequel existent des champs électro-magnétiques potentiellement supérieur à 3micro Tesla		
PT3	SERVITUDE RELATIVE AUX COMMUNICATIONS TÉLÉPHONIQUES ET TÉLÉGRAPHIQUES > Lignes souterraines de télécommunications à fibres optiques		
T1	SERVITUDE RELATIVE AU CHEMIN DE FER > Ligne N°388.000. Montebon-Clébourg		

Les canalisations sont représentées de façon schématisique sur la base des données transmises par l'ÉMI. Leur localisation exacte devra être précisée par un plan de gabarits.

PIÈCE N°  
**4 d**  
 PLAN N°4

PLU.i

**PLANS DES SERVITUDES D'UTILITÉ PUBLIQUE ET DES ANNEXES DOCUMENTAIRES - 25000È**

PLU.I DE LA COMMUNAUTÉ DE COMMUNES DE LA BAIE DU COTENTIN

BAIE DU COTENTIN  
 2, LE HAUT-DICK  
 50500 CARENTAN LES MARAIS

02 33 71 90 90  
 contact@ccbdc.fr

**ARRÊT PROJET**

VU POUR ÊTRE ANNEXÉ À LA DÉLIBÉRATION DU CONSEIL COMMUNAUTAIRE EN DATE DU

LE PRÉSIDENT  
 JEAN-CLAUDE COLOMBEL