



# COUPE AA'

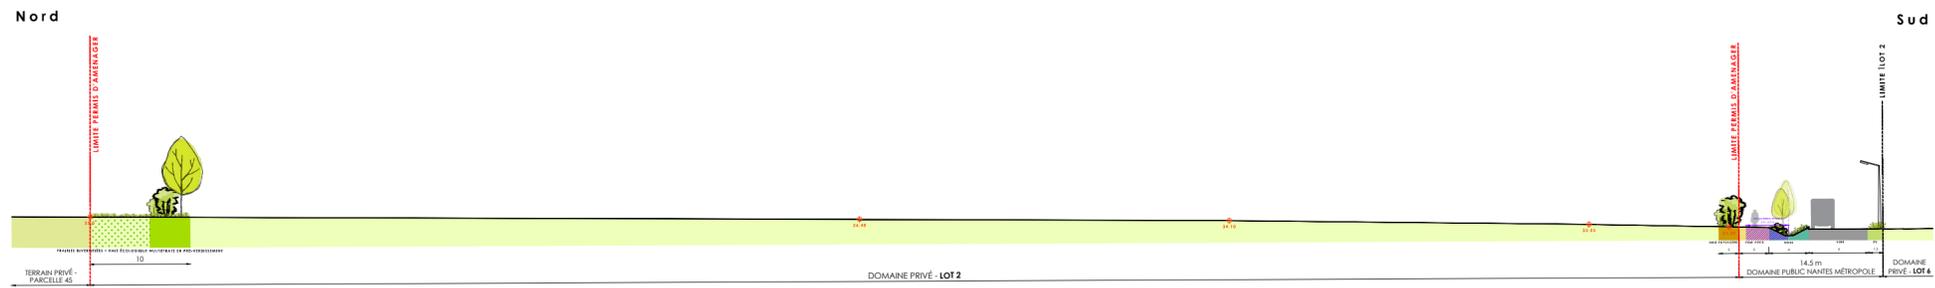

## AMÉNAGEMENT DU SITE DE BELLE ÉTOILE - VILLE DE CARQUEFOU

### PA5 - ÎLOT 1 COUPE ET VUE Juillet 2024

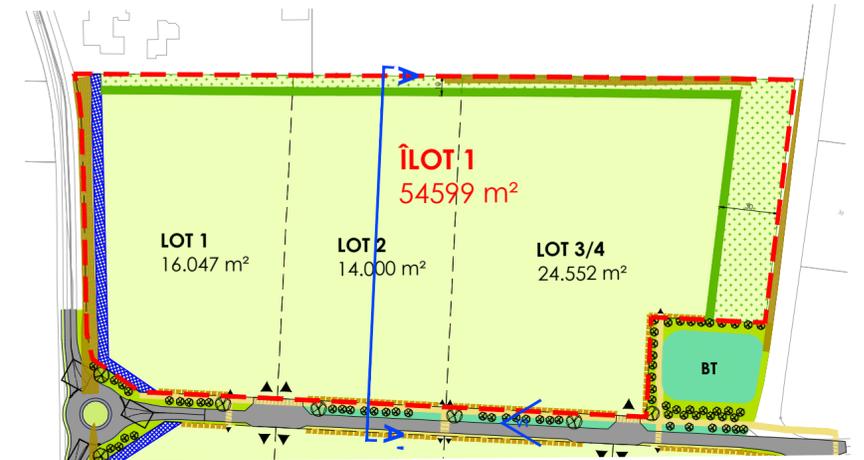

### VUE 1



Echelle : 1.500e



Ind	Date	Nature des modifications
00	18/07/2024	CREATION DES COUPES

N° DOSSIER : 2107					
D : KN	V : GL				
ESQ	AVP	PRO	DCE	ACT	DET

**Maitre d'ouvrage :**  
 Loire Océan Développement  
 Îlot Jallais - Bât. 02 - 7ème étage, 34 rue du pré-Gauchet - CS 93521  
 44035 NANTES  
 Tél. 02 40 92 95 30

**Maitrise d'oeuvre :**

URBANISME-PAYSAGE



98 boulevard des Anglais  
 44100 NANTES  
 Tél. 02 28 08 81 80  
 urba@id-up.org

BET VRD et ENVIRONNEMENT



7 rue de la Rainière, Parc du Perray  
 44339 NANTES  
 Tél. 02 51 86 04 40  
 nantes.egis-eau@egis.fr