


# HYPOTHESE 1A MAIL MOYEN


A11

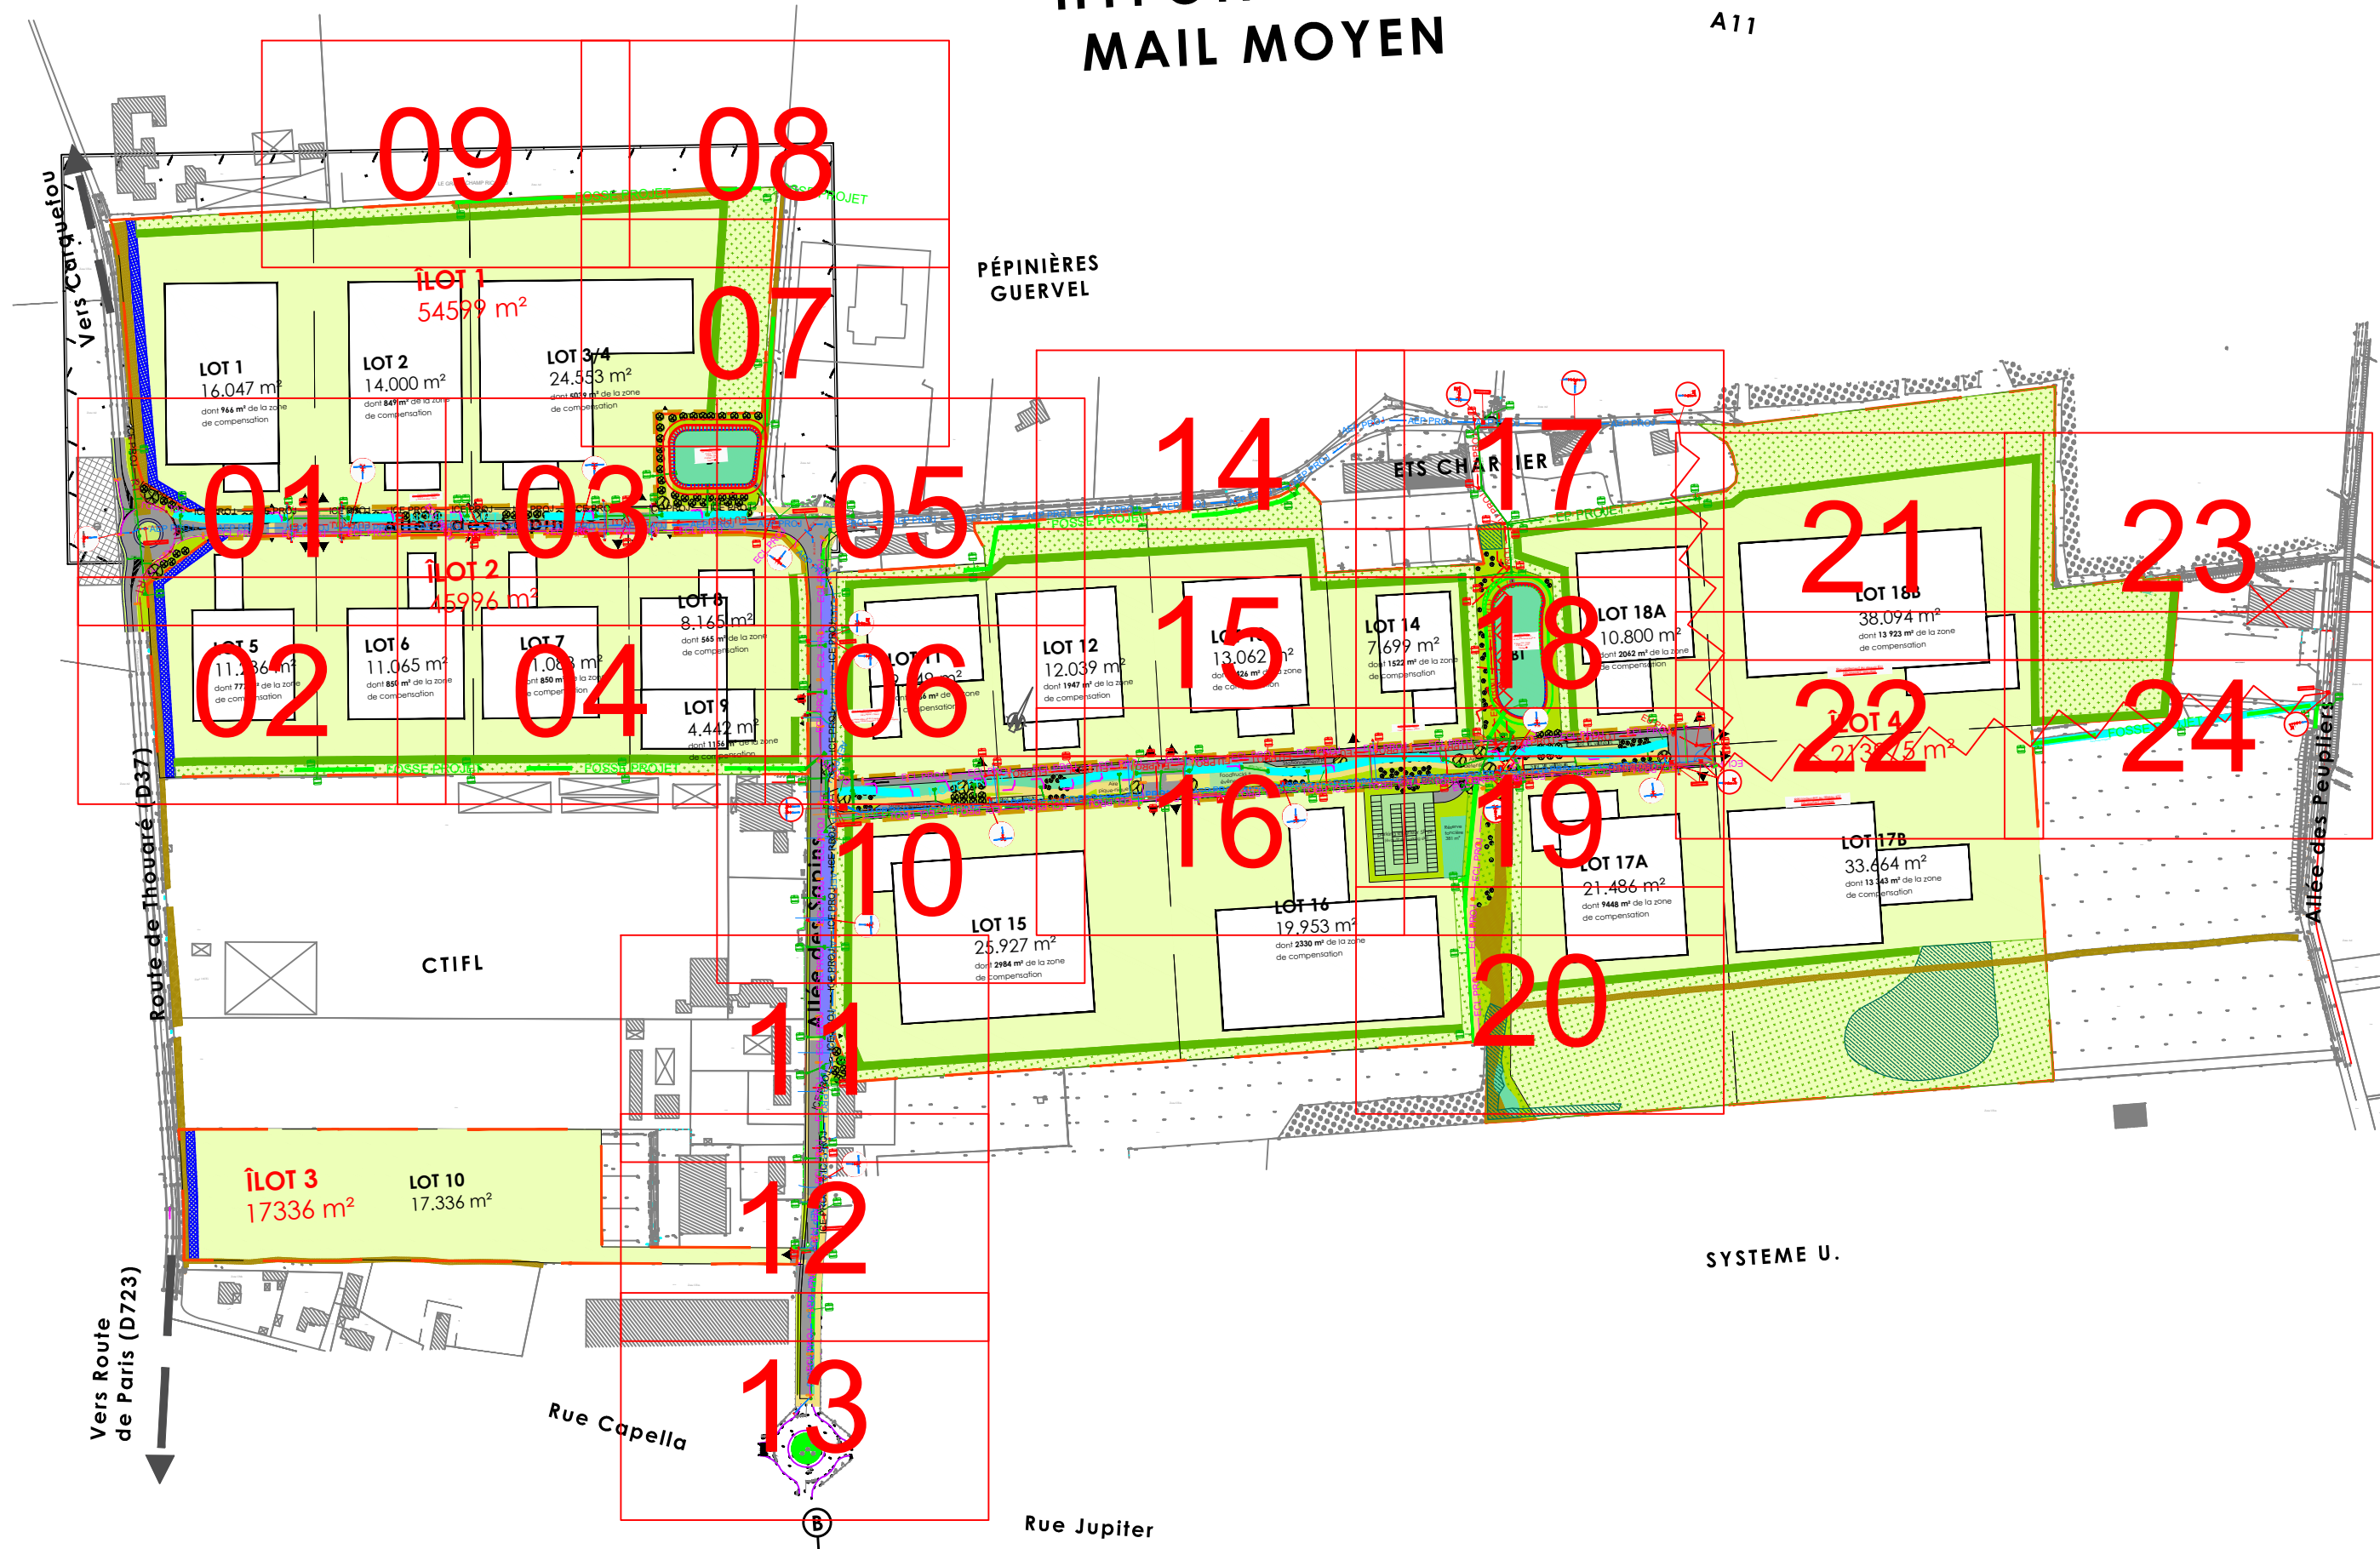

Belle étoile - Avant-Projet  
Commune de Carquefou



Plan des réseaux projetés  
**Synoptique**

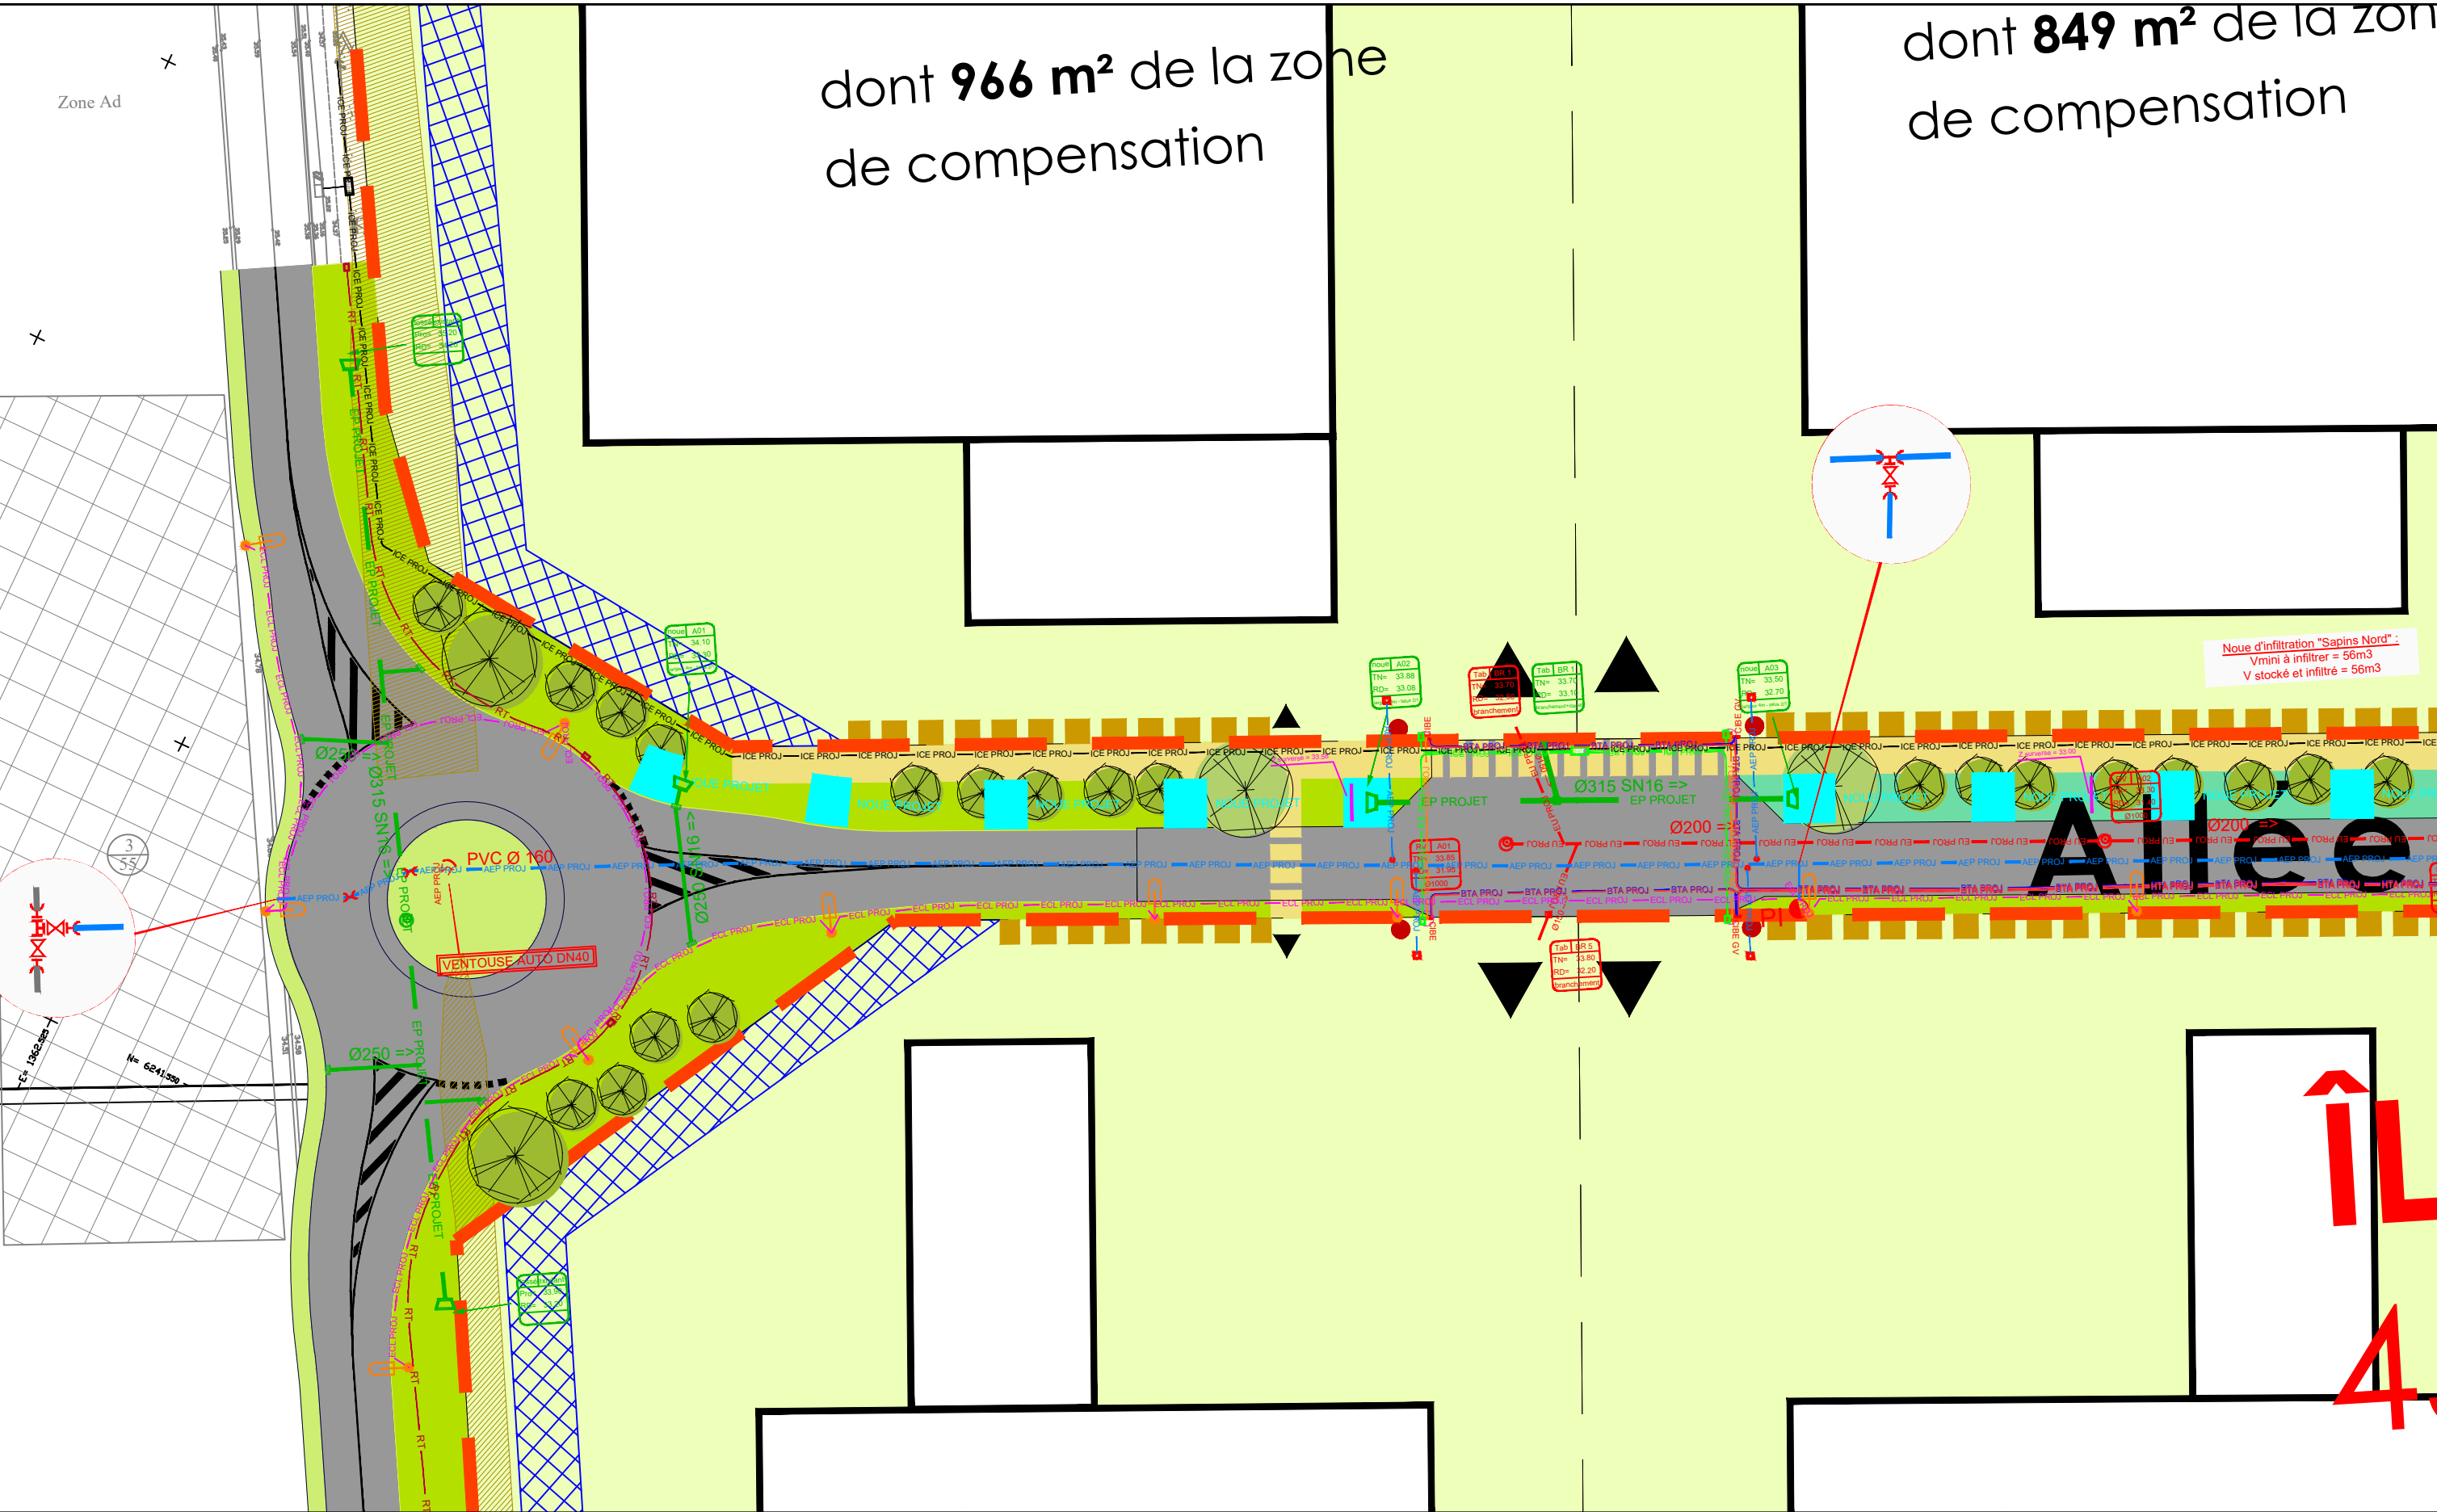


Belle étoile - Avant-Projet  
Commune de Carquefou



Plan des réseaux projetés  
Planche 01/24

Dessin : TRe	Date : juillet 2024	Echelle : 1/500	Indice : a	Fichier : VNT210007_AVP3_PA_B-X-X_RES-SYNTHESE-MOYEN_a.dwg
--------------	---------------------	-----------------	------------	--



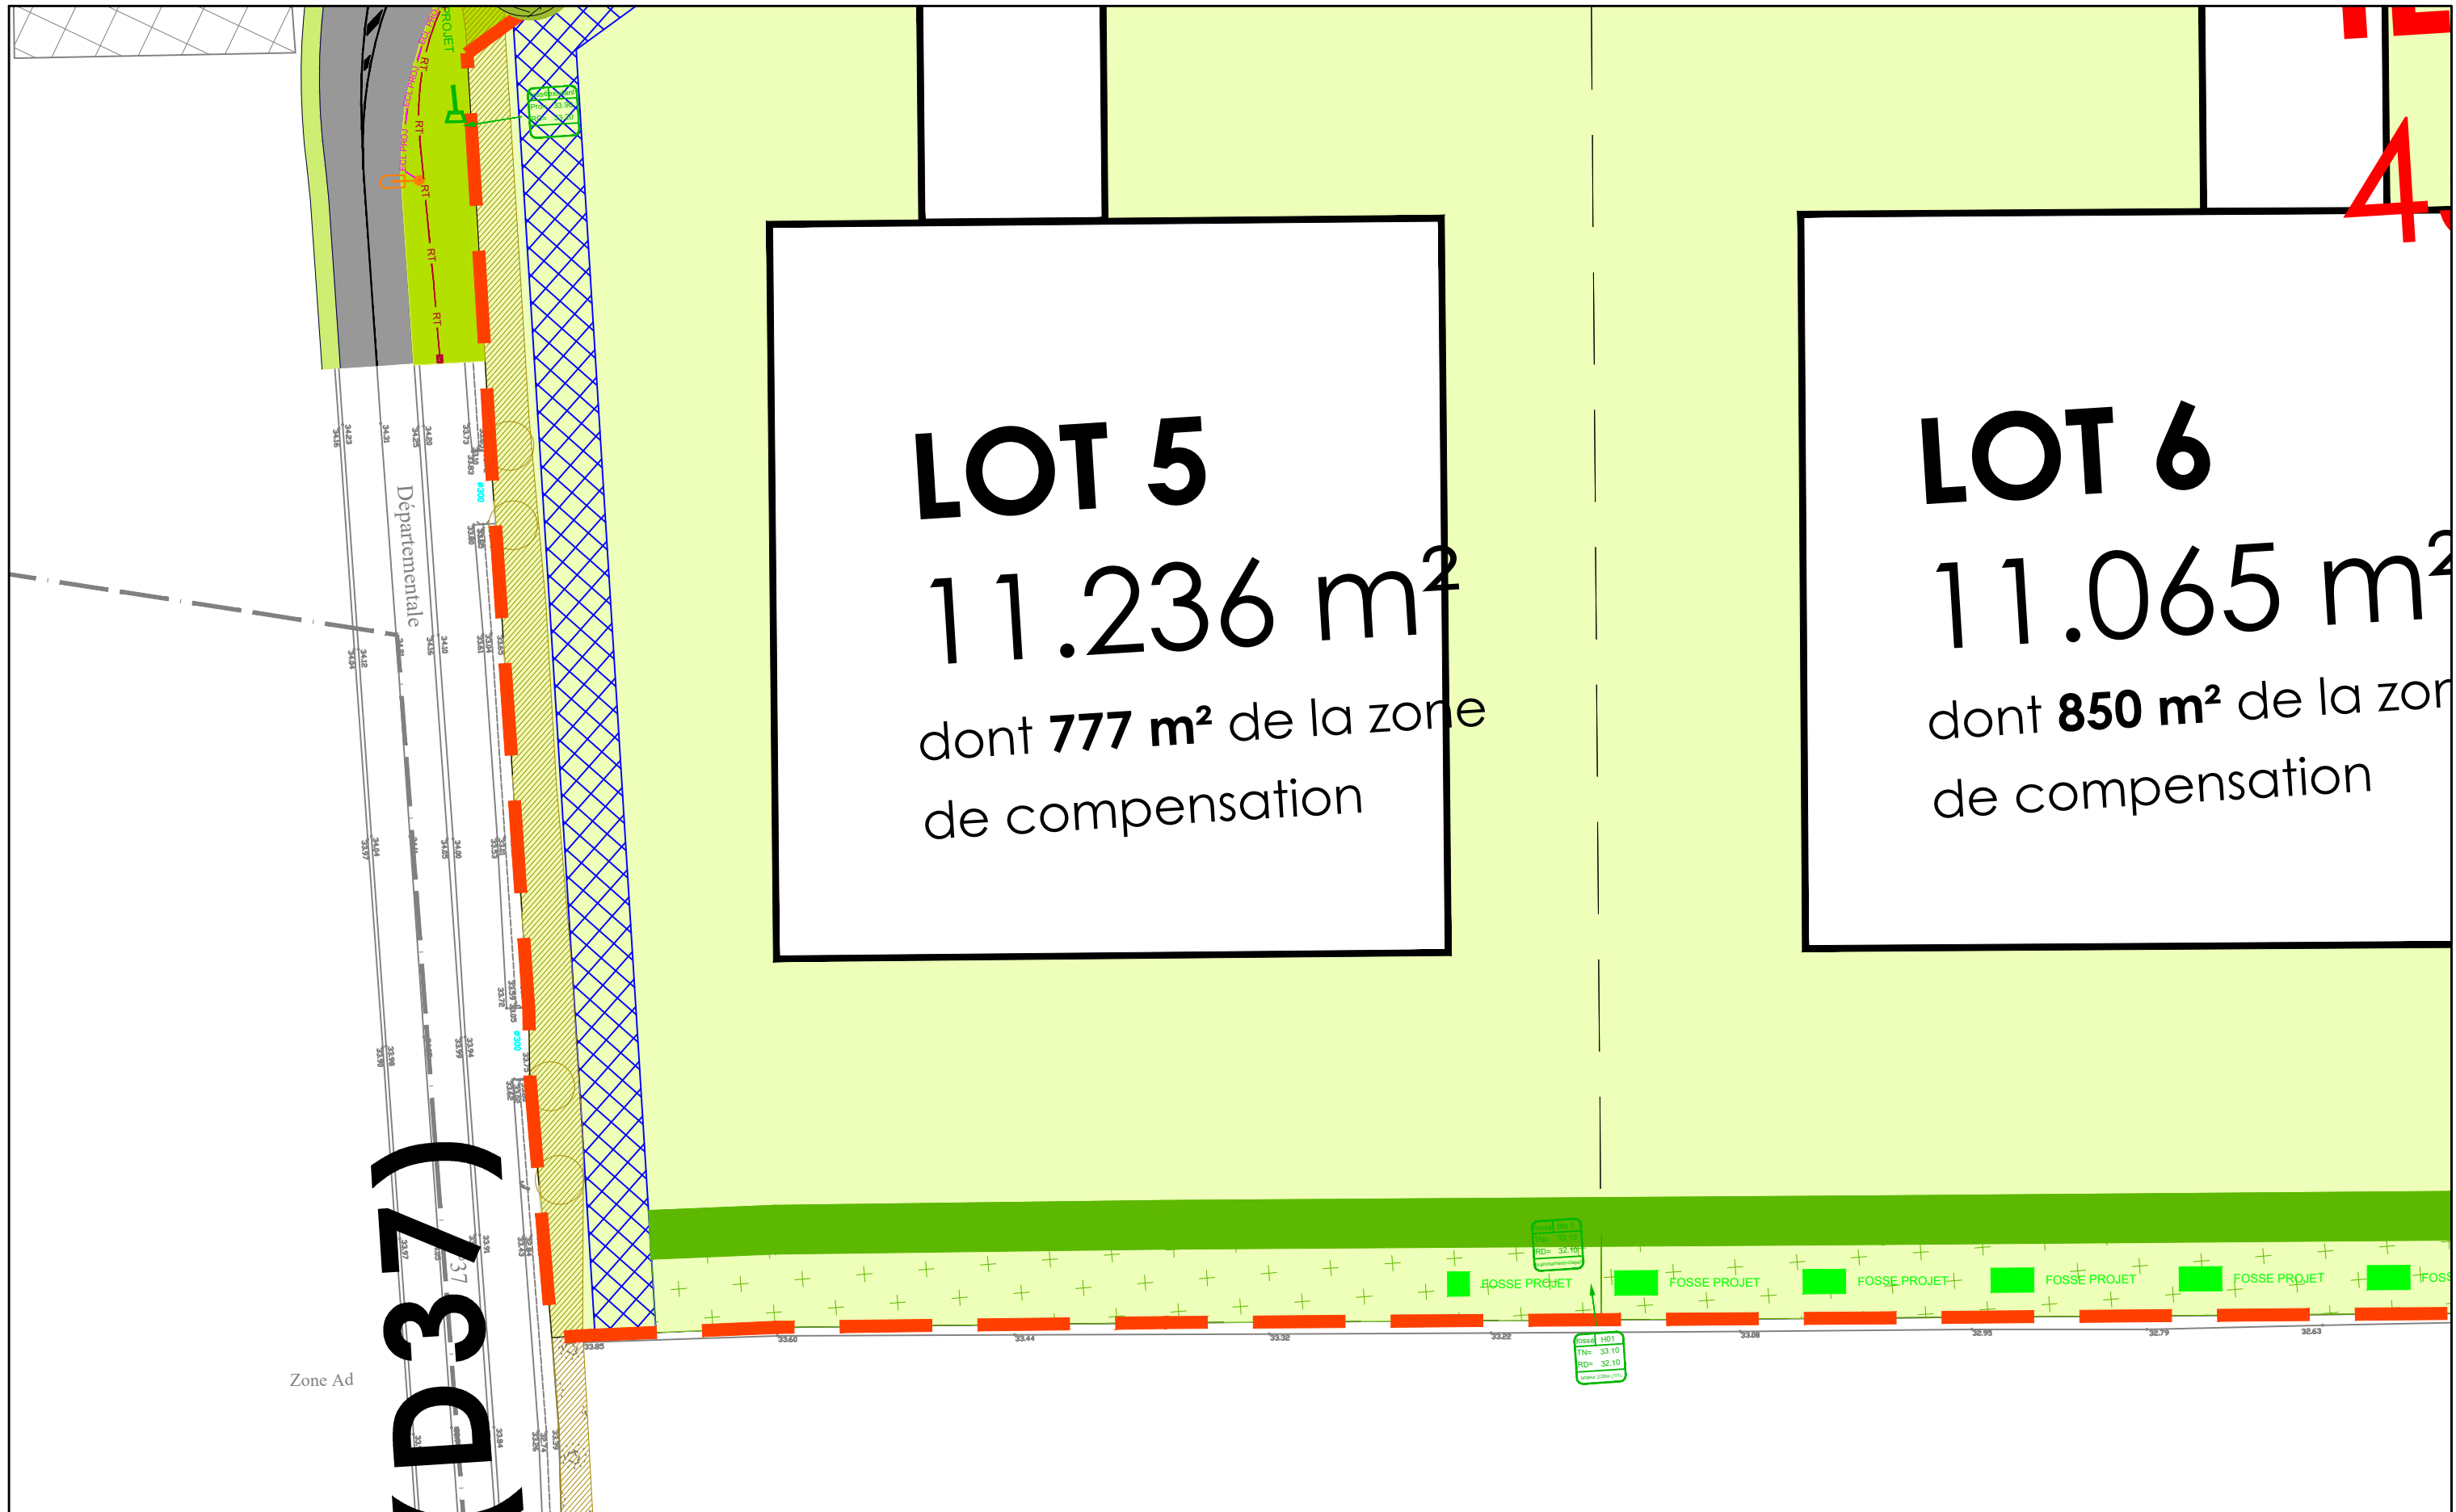


Belle étoile - Avant-Projet  
 Commune de Carquefou



Plan des réseaux projetés  
 Planche 02/24

m<sup>2</sup> de la zone  
de compensation

de compensation

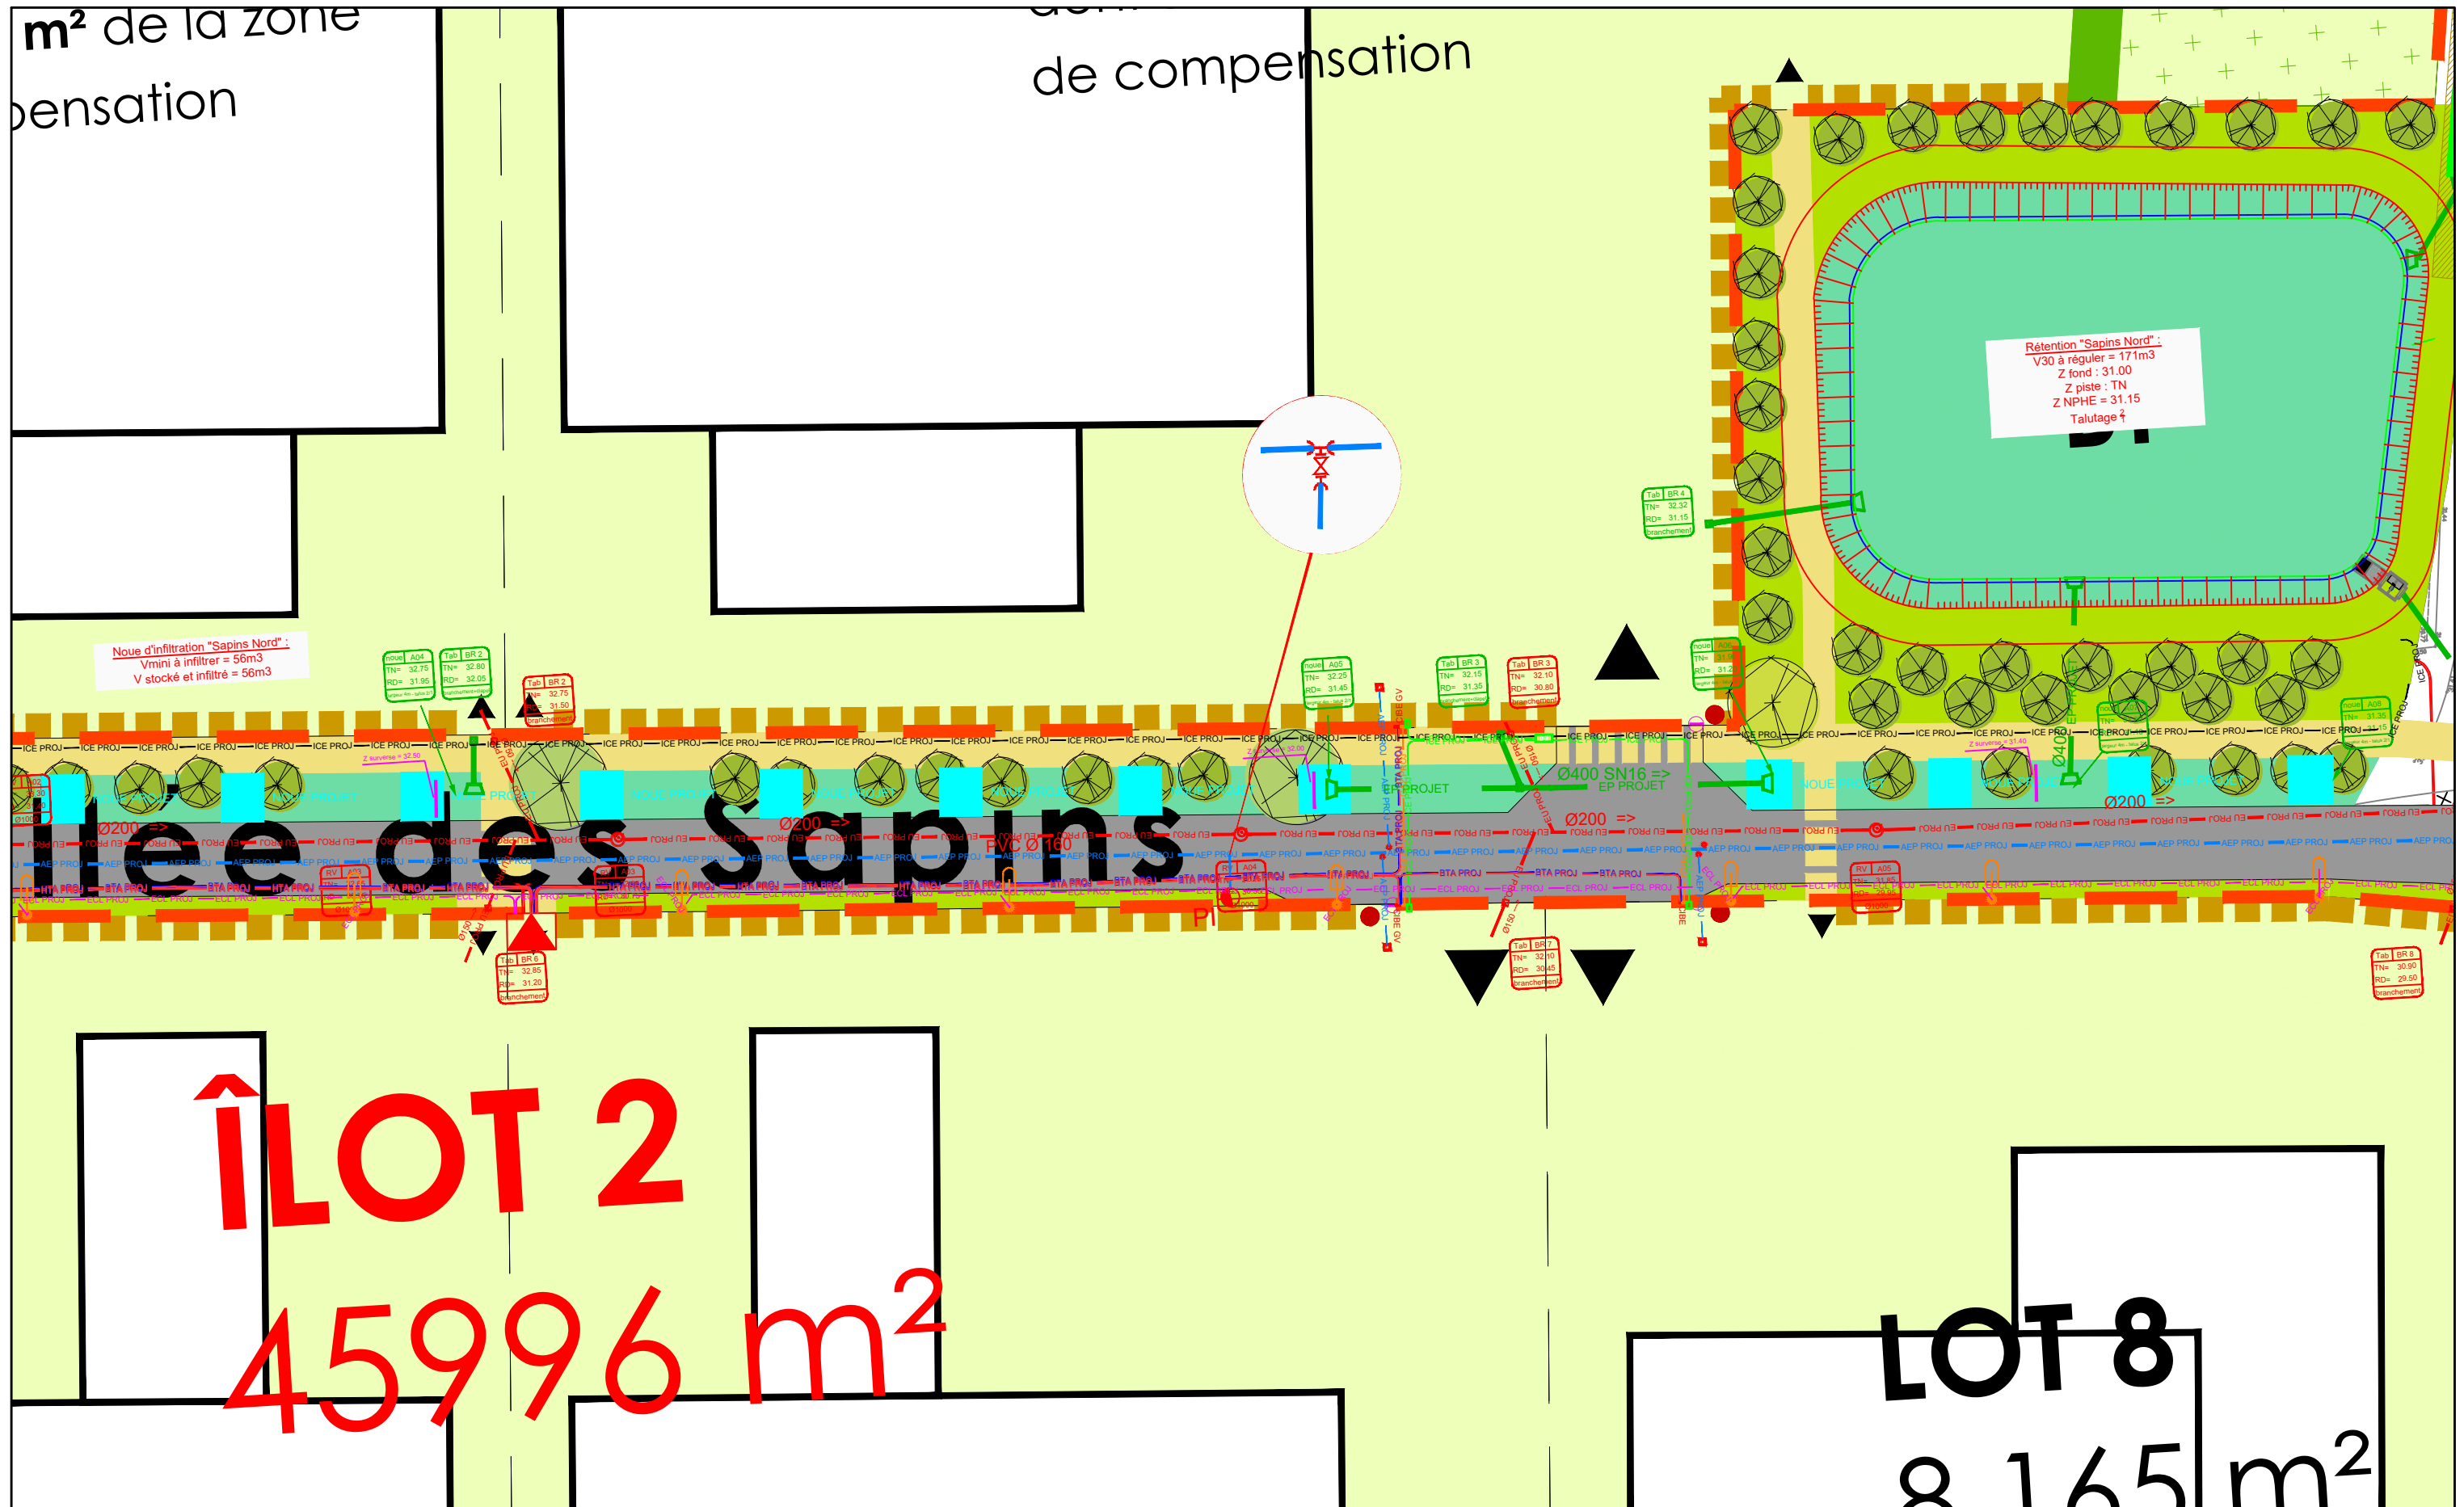

**ÎLOT 2**  
**45996 m<sup>2</sup>**

**LOT 8**  
**8165 m<sup>2</sup>**

Belle étoile - Avant-Projet  
Commune de Carquefou



Plan des réseaux projetés  
Planche 03/24


45996 m<sup>2</sup>


6  
065 m<sup>2</sup>  
m<sup>2</sup> de la zone  
compensation

LOT 7  
11.088 m<sup>2</sup>  
dont 850 m<sup>2</sup> de la zone  
de compensation

LOT 8  
8.165 m<sup>2</sup>  
dont 565 m<sup>2</sup> de la zone  
de compensation

LOT 9  
4.442 m<sup>2</sup>  
dont 1156 m<sup>2</sup> de la zone  
de compensation

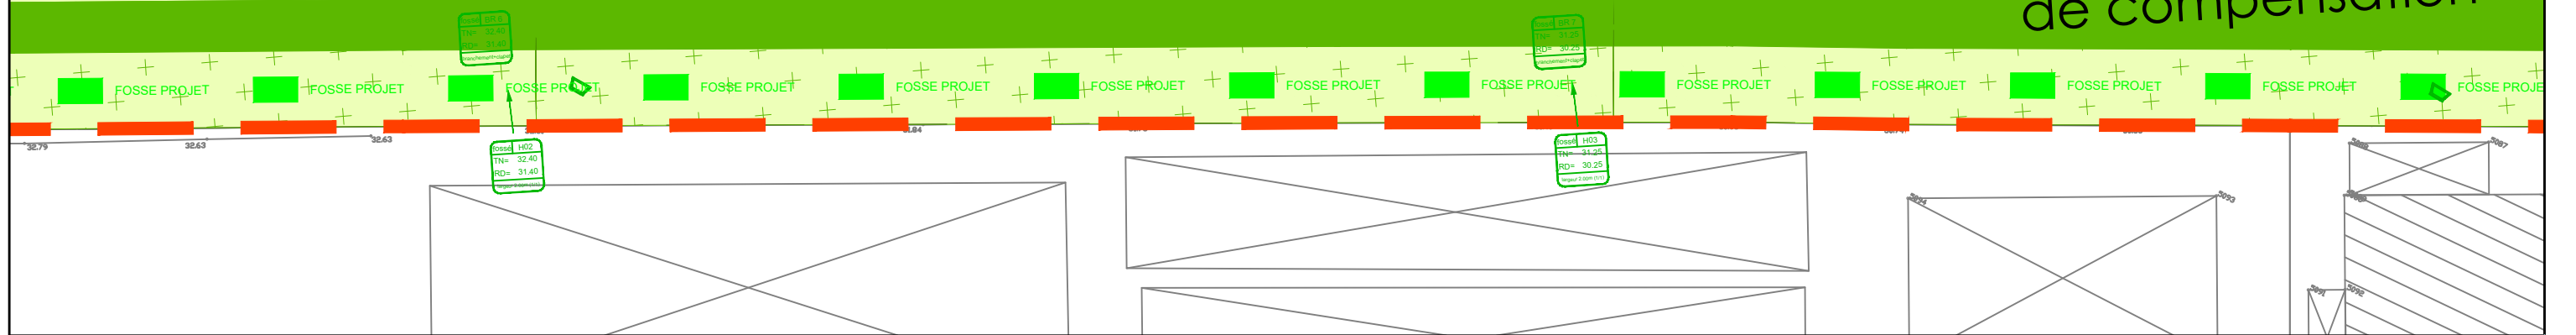

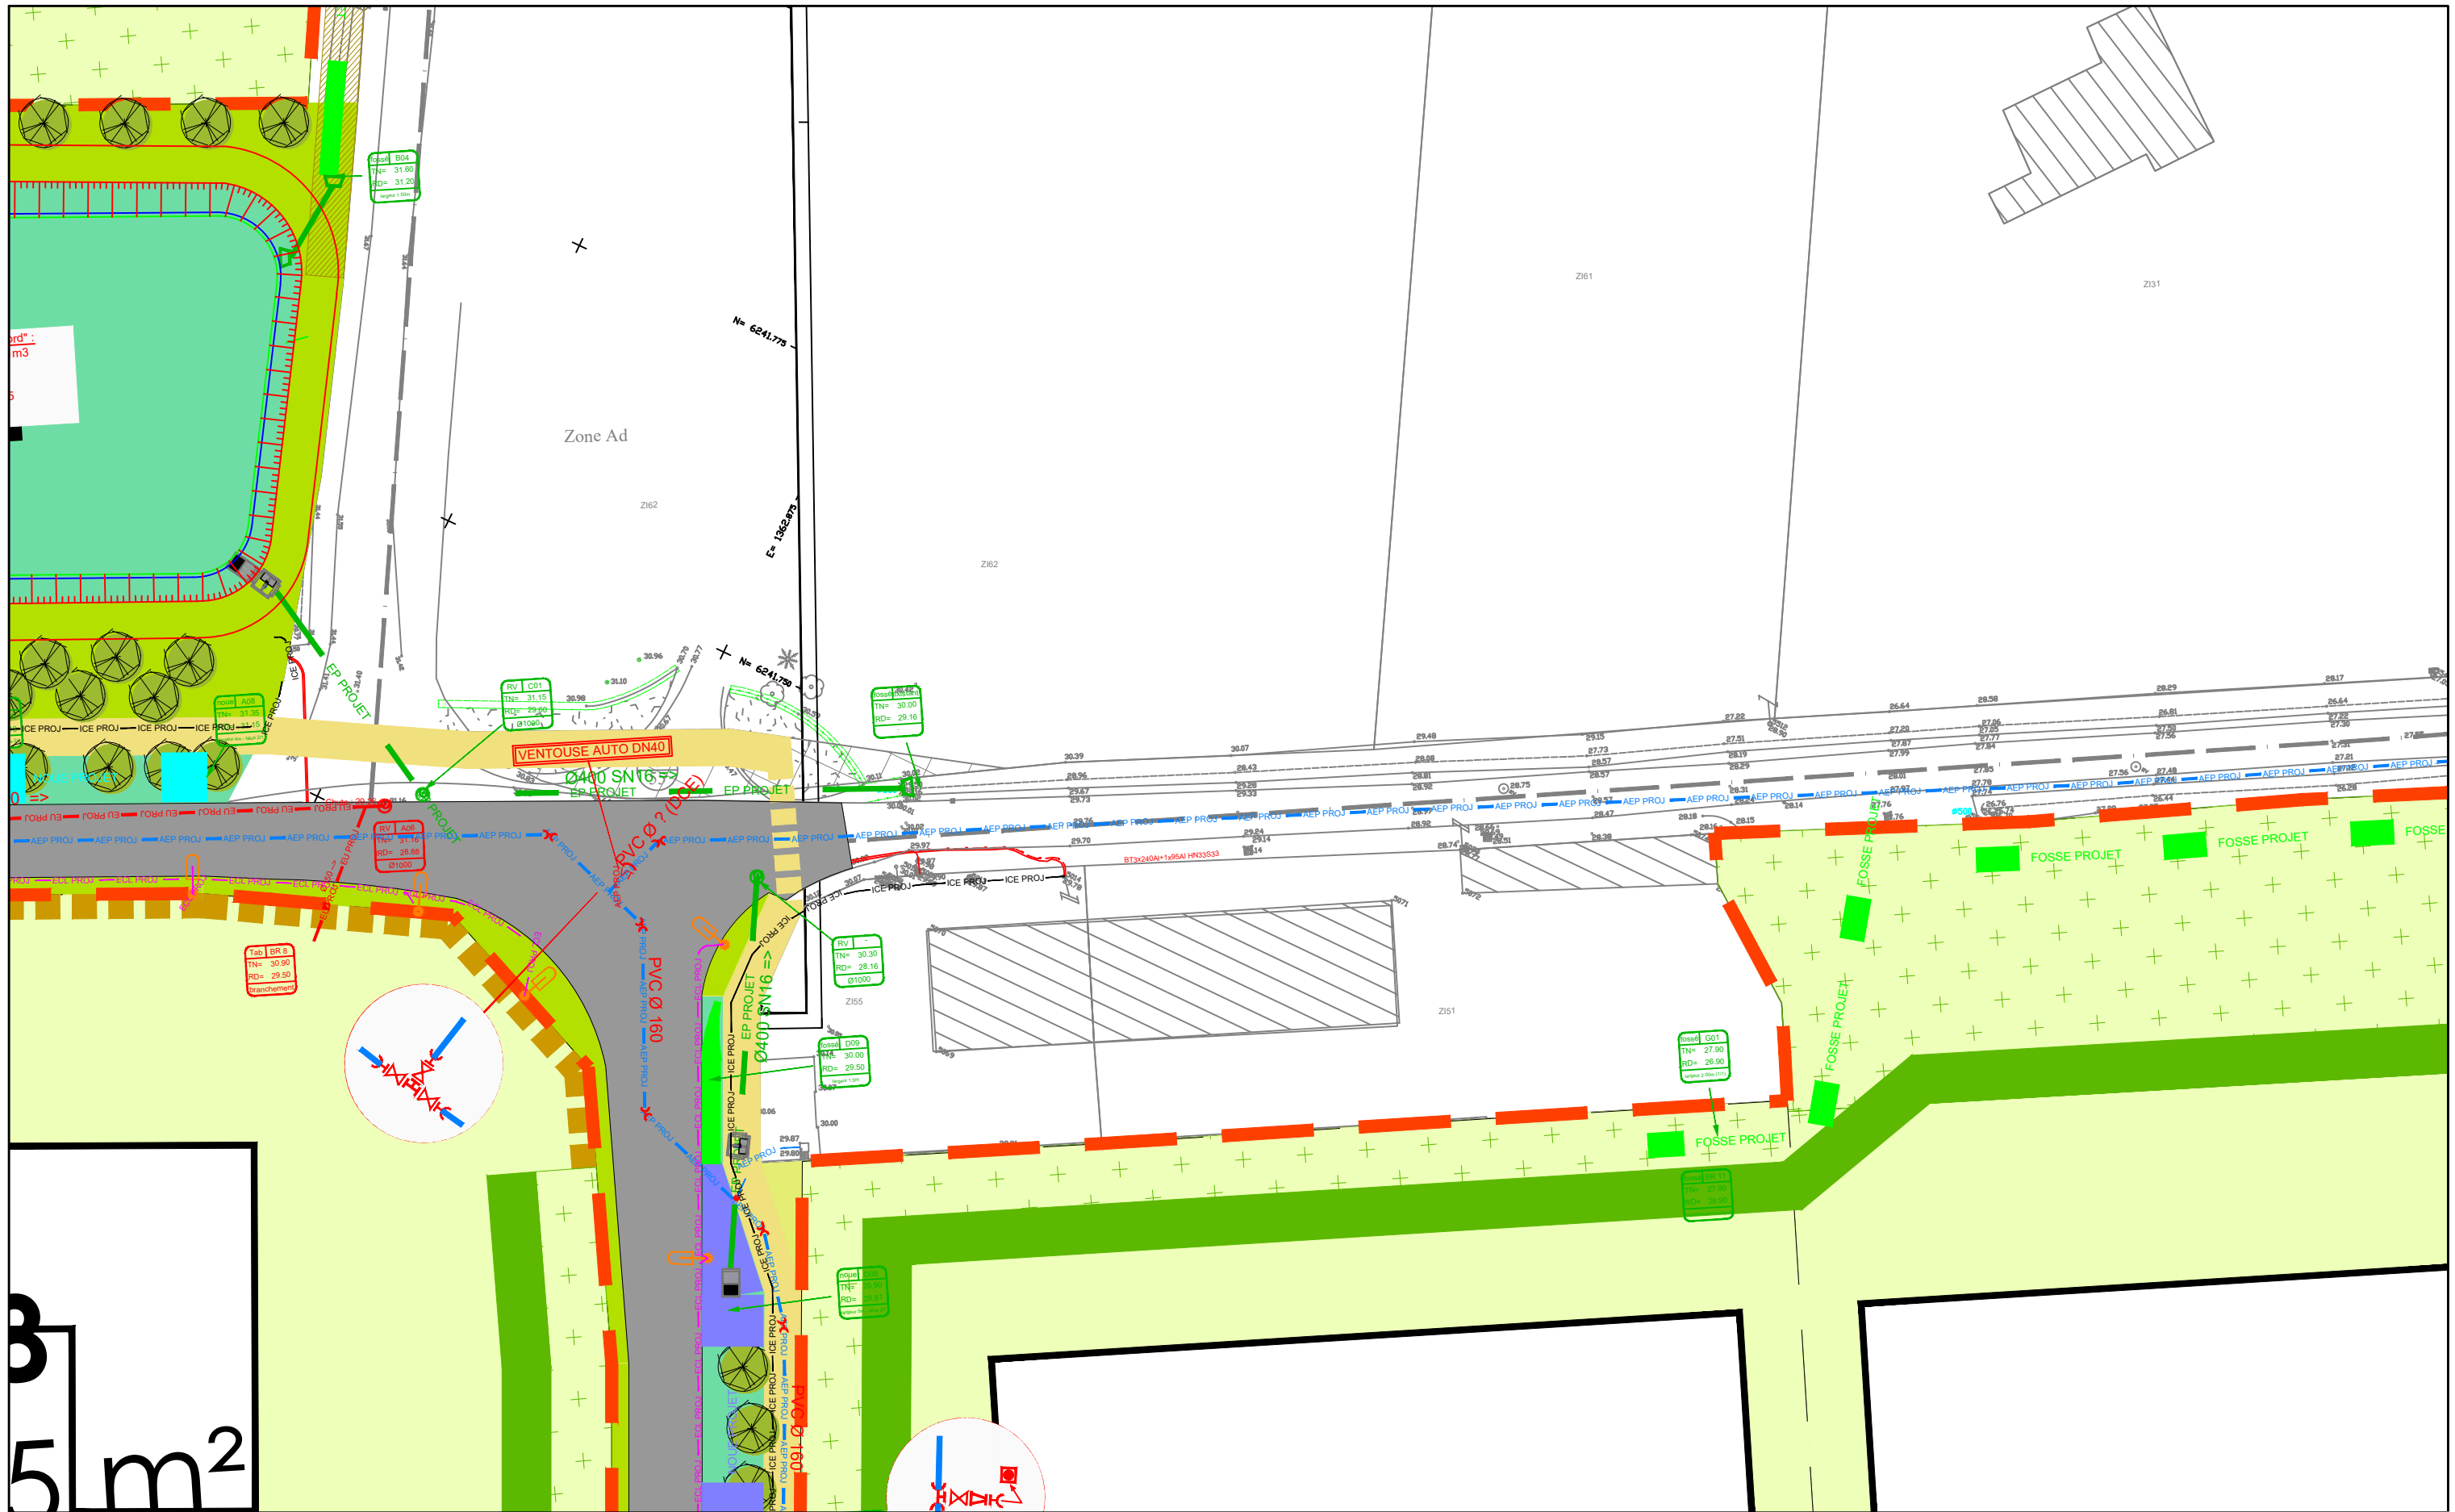


Belle étoile - Avant-Projet  
Commune de Carquefou



Plan des réseaux projetés  
Planche 05/24



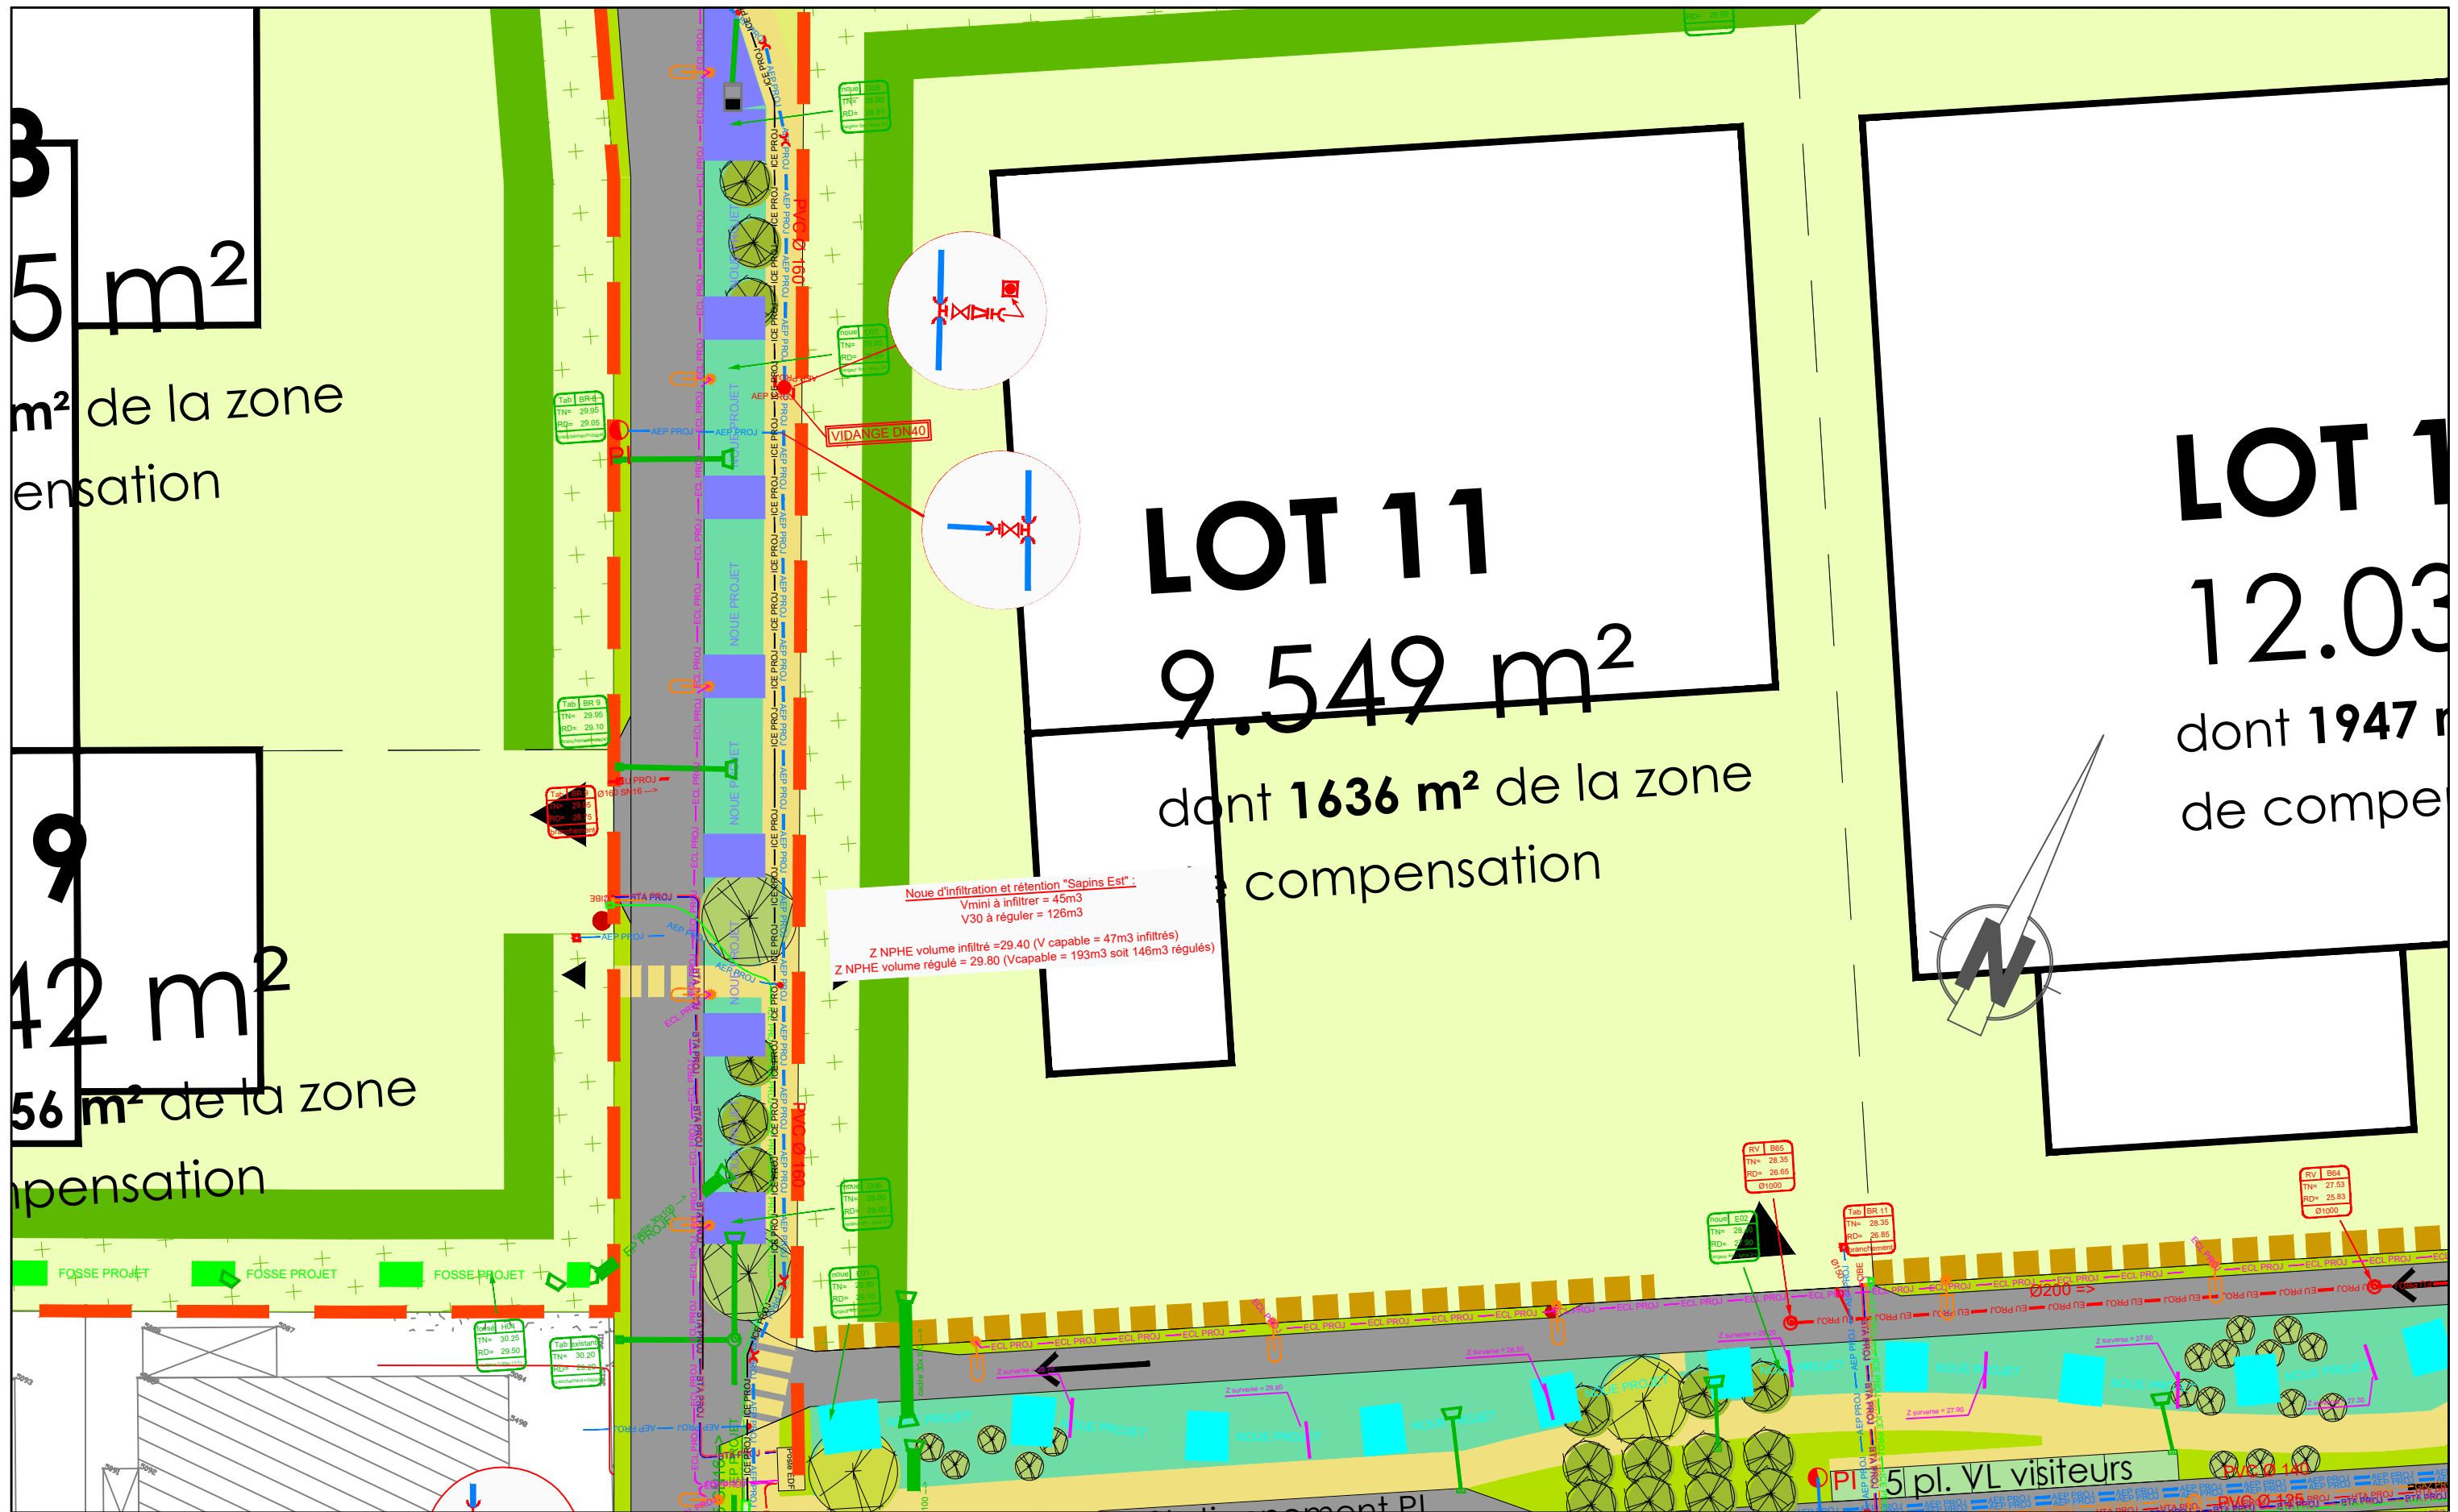

3  
5 m<sup>2</sup>

m<sup>2</sup> de la zone  
ensation

9  
42 m<sup>2</sup>

56 m<sup>2</sup> de la zone  
mpensation

**LOT 11**

**9.549 m<sup>2</sup>**


dont **1636 m<sup>2</sup>** de la zone  
compensation

**LOT 12**

**12.030 m<sup>2</sup>**

dont **1947 m<sup>2</sup>** de la zone  
de compensation

**Noeud d'infiltration et rétention "Sapins Est" :**  
 Vmini à infiltrer = 45m<sup>3</sup>  
 V30 à réguler = 126m<sup>3</sup>  
 Z NPHE volume infiltré = 29.40 (V capable = 47m<sup>3</sup> infiltrés)  
 Z NPHE volume régulé = 29.80 (V capable = 193m<sup>3</sup> soit 146m<sup>3</sup> régulés)

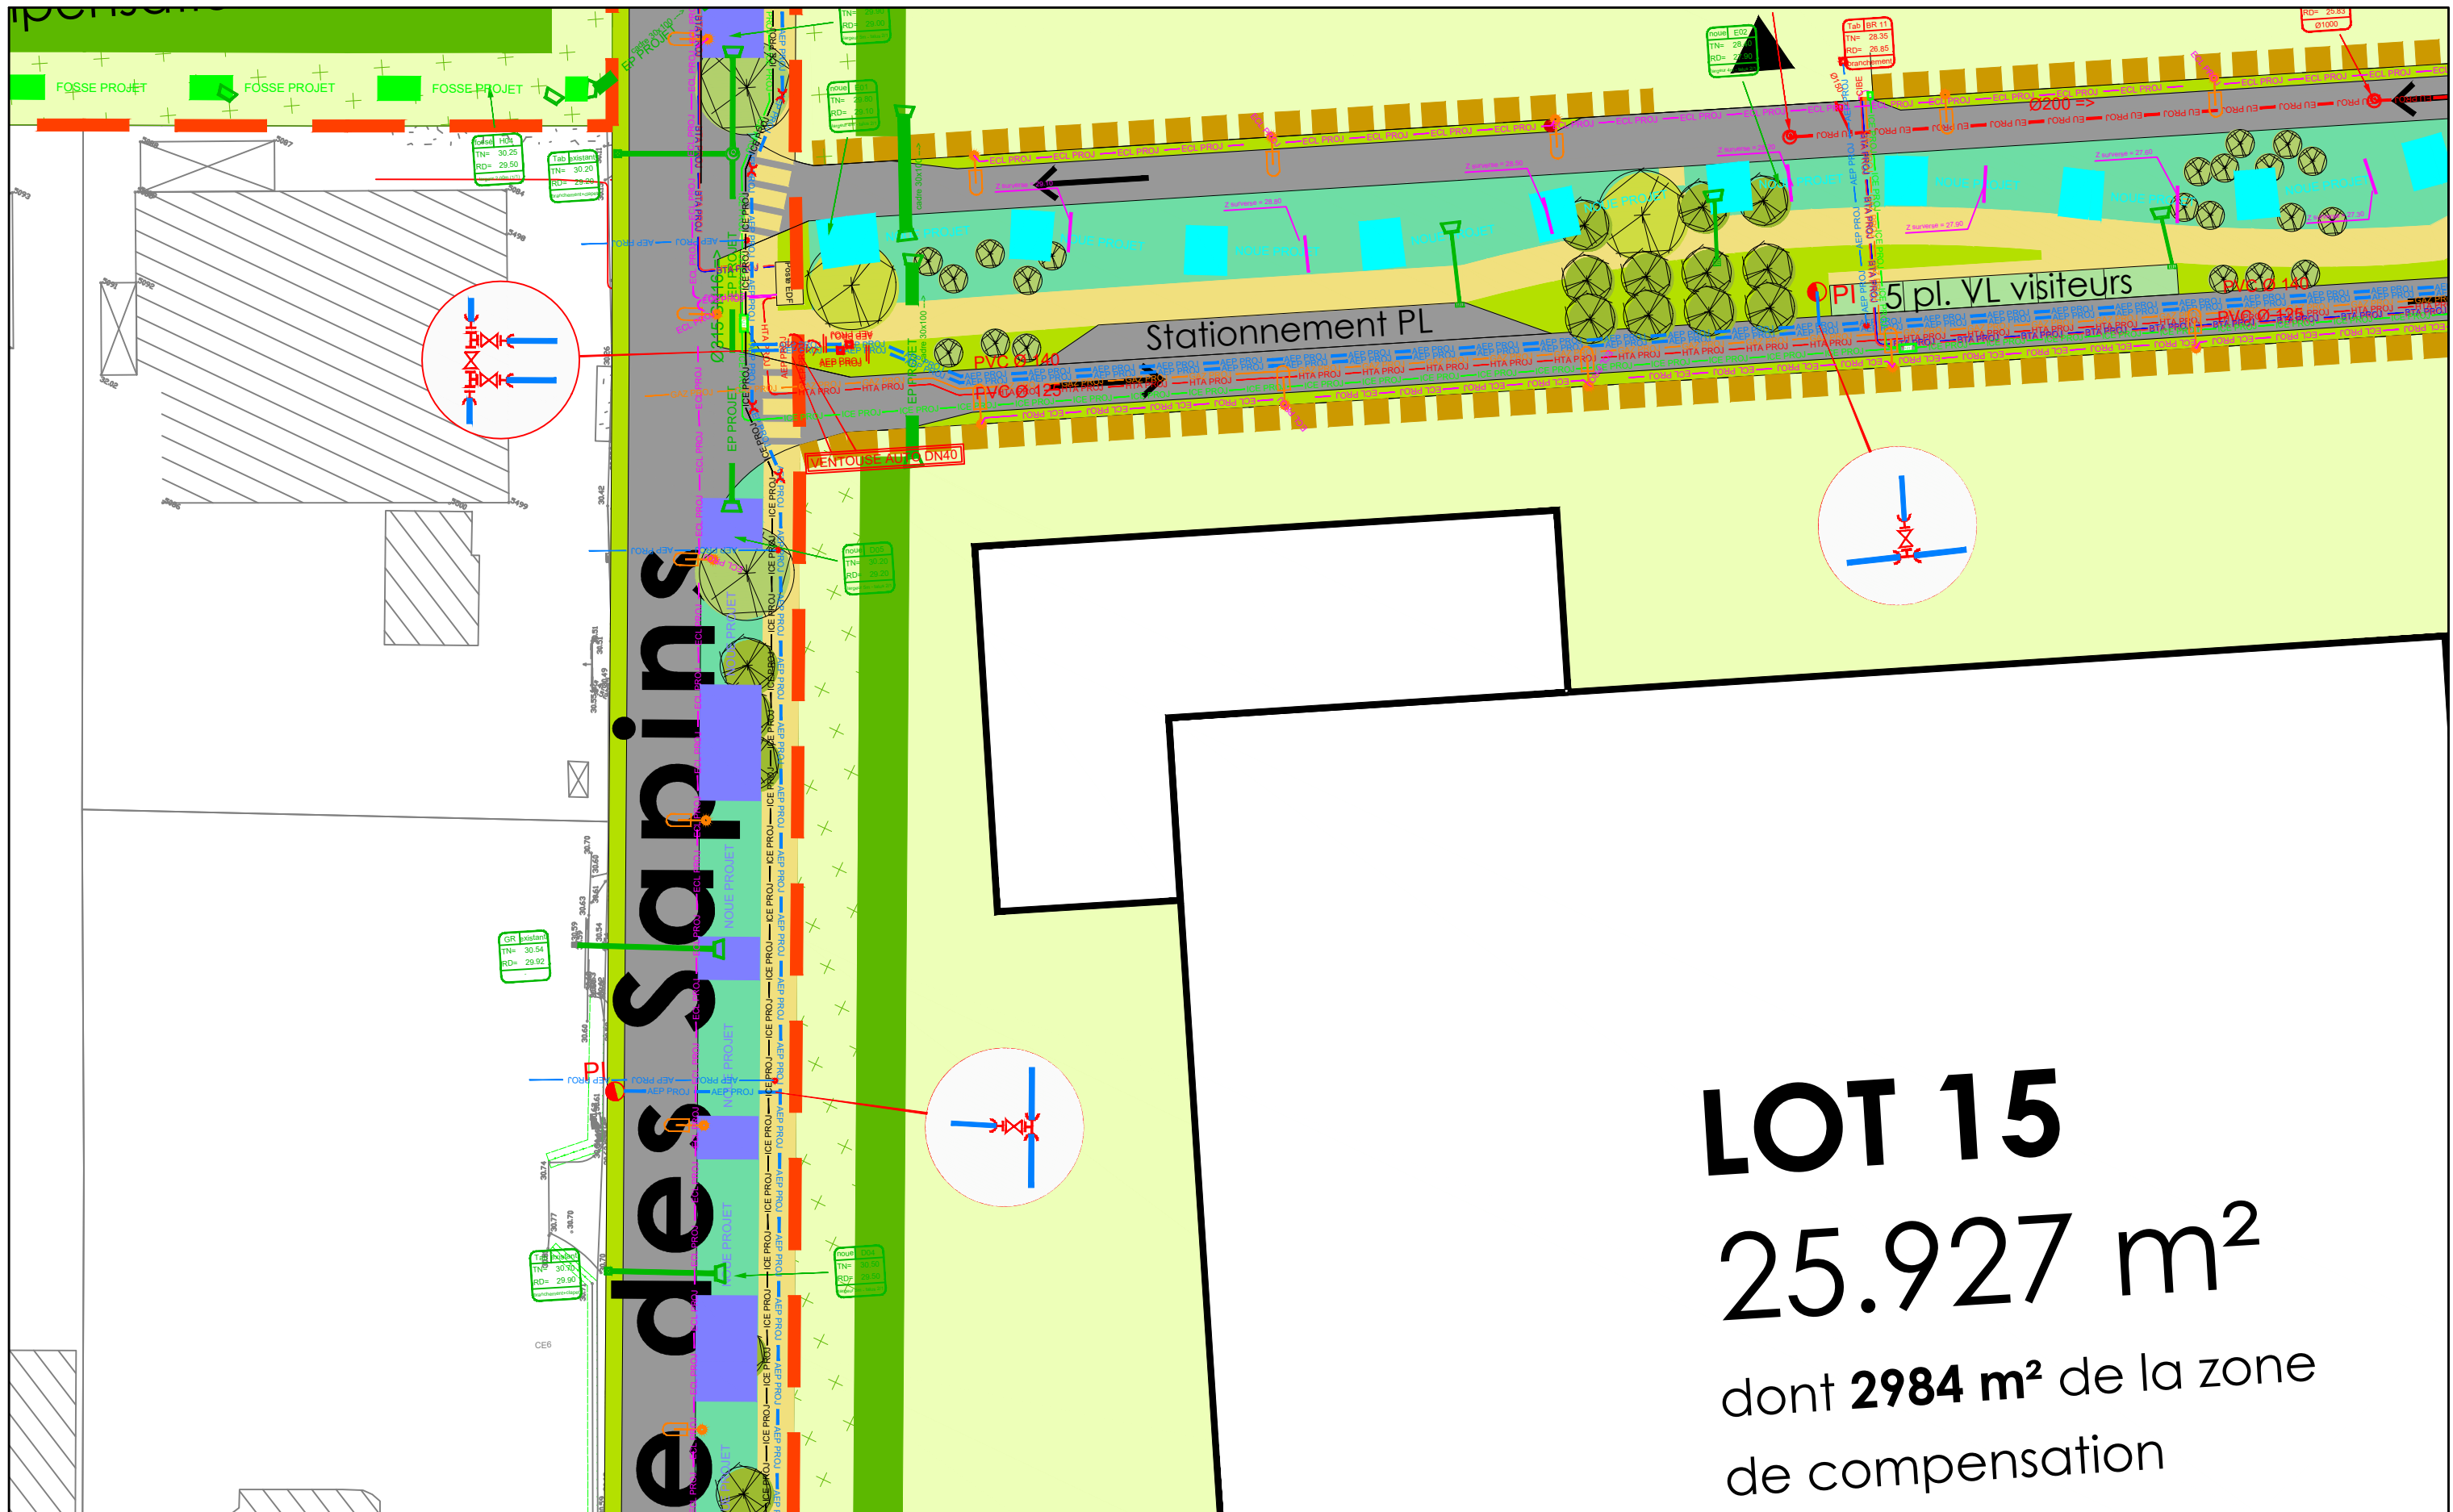

**LOT 15**  
**25.927 m<sup>2</sup>**  
 dont **2984 m<sup>2</sup>** de la zone  
 de compensation

Belle étoile - Avant-Projet  
 Commune de Carquefou



Plan des réseaux projetés  
 Planche 10/24