



COUPE AA'

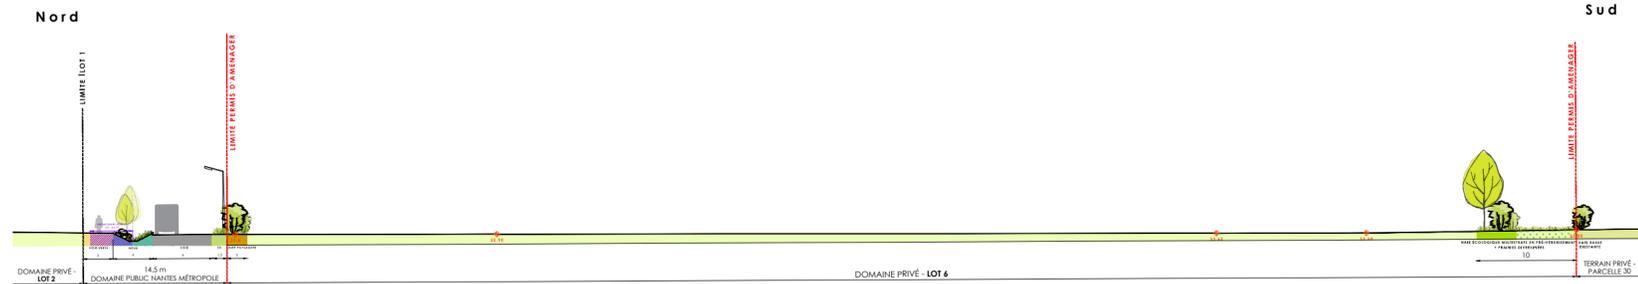

AMÉNAGEMENT DU SITE DE BELLE ÉTOILE - VILLE DE CARQUEFOU

PA5 - ÎLOT 2 COUPE ET VUE Juillet 2024

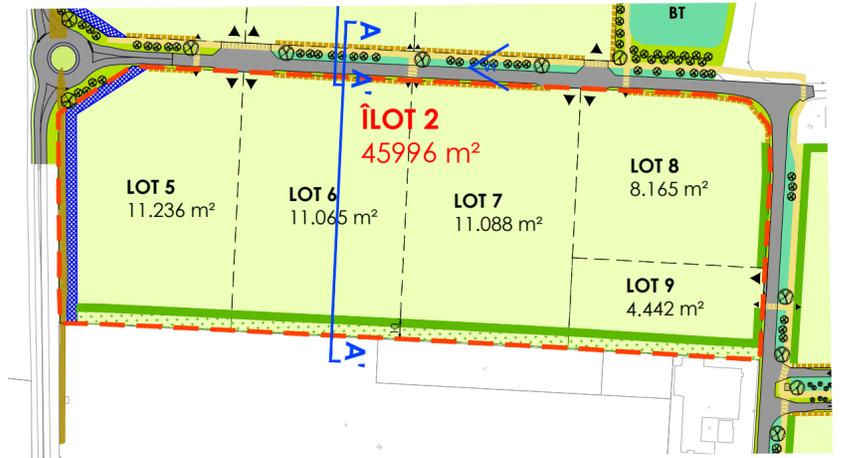

VUE 1 Vue de la voie vers l'Est



Echelle : 1.500e



Ind	Date	Nature des modifications
00	18/07/2024	CREATION DES COUPES

N° DOSSIER : 2107

D : KN	V : GL				
ESQ	AVP	PRO	DCE	ACT	DET

Maître d'ouvrage :
 Loire Océan Développement
 Îlot Jallais - Bât. 02 - 7ème étage, 34 rue du pré-Gauchet - CS 93521
 44035 NANTES
 Tél. 02 40 92 95 30

Maîtrise d'oeuvre :

URBANISME-PAYSAGE



98 boulevard des Anglais
 44100 NANTES
 Tél. 02 28 08 81 80
 urba@id-up.org

BET VRD et ENVIRONNEMENT



7 rue de la Rainière, Parc du Perray
 44339 NANTES
 Tél. 02 51 86 04 40
 nantes.egis-eau@egis.fr