


COUPE AA'

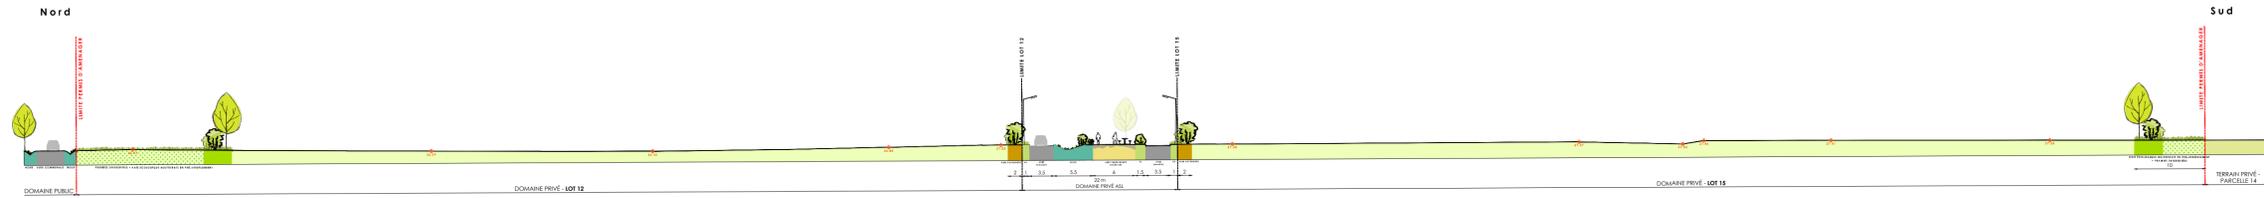

COUPE BB'



AMÉNAGEMENT DU SITE DE BELLE ÉTOILE - VILLE DE CARQUEFOU

PA5 - ÎLOT 4 COUPES ET VUE Juillet 2024



Echelle : 1.500e



Ind	Date	Nature des modifications
00	18/07/2024	CREATION DES COUPES

N° DOSSIER : 2107	
D : KN	V : GL
ESQ	AVP
PRO	DCE
ACT	DET

Maitre d'ouvrage : **Loire Océan Développement**
 Îlot Jallais - B01_02 - 7ème étage, 34 rue du pré-Gauchet - CS 93521
 44035 NANTES
 Tél. 02 40 92 25 30

Maitrise d'oeuvre : **URBANISME-PAYSAGE idup**
 98 boulevard des Anglais
 44100 NANTES
 Tél. 02 28 08 81 80
 urba@id-up.org

BET VRD et ENVIRONNEMENT egis
 7 rue de la Romière, Parc du Perroy
 44339 NANTES
 Tél. 02 51 86 04 40
 nantes.egis-eou@egis.fr

VUE 1

Vue du départ de la voie verte vers l'Est

