


HYPOTHESE 1A MAIL MOYEN


A11

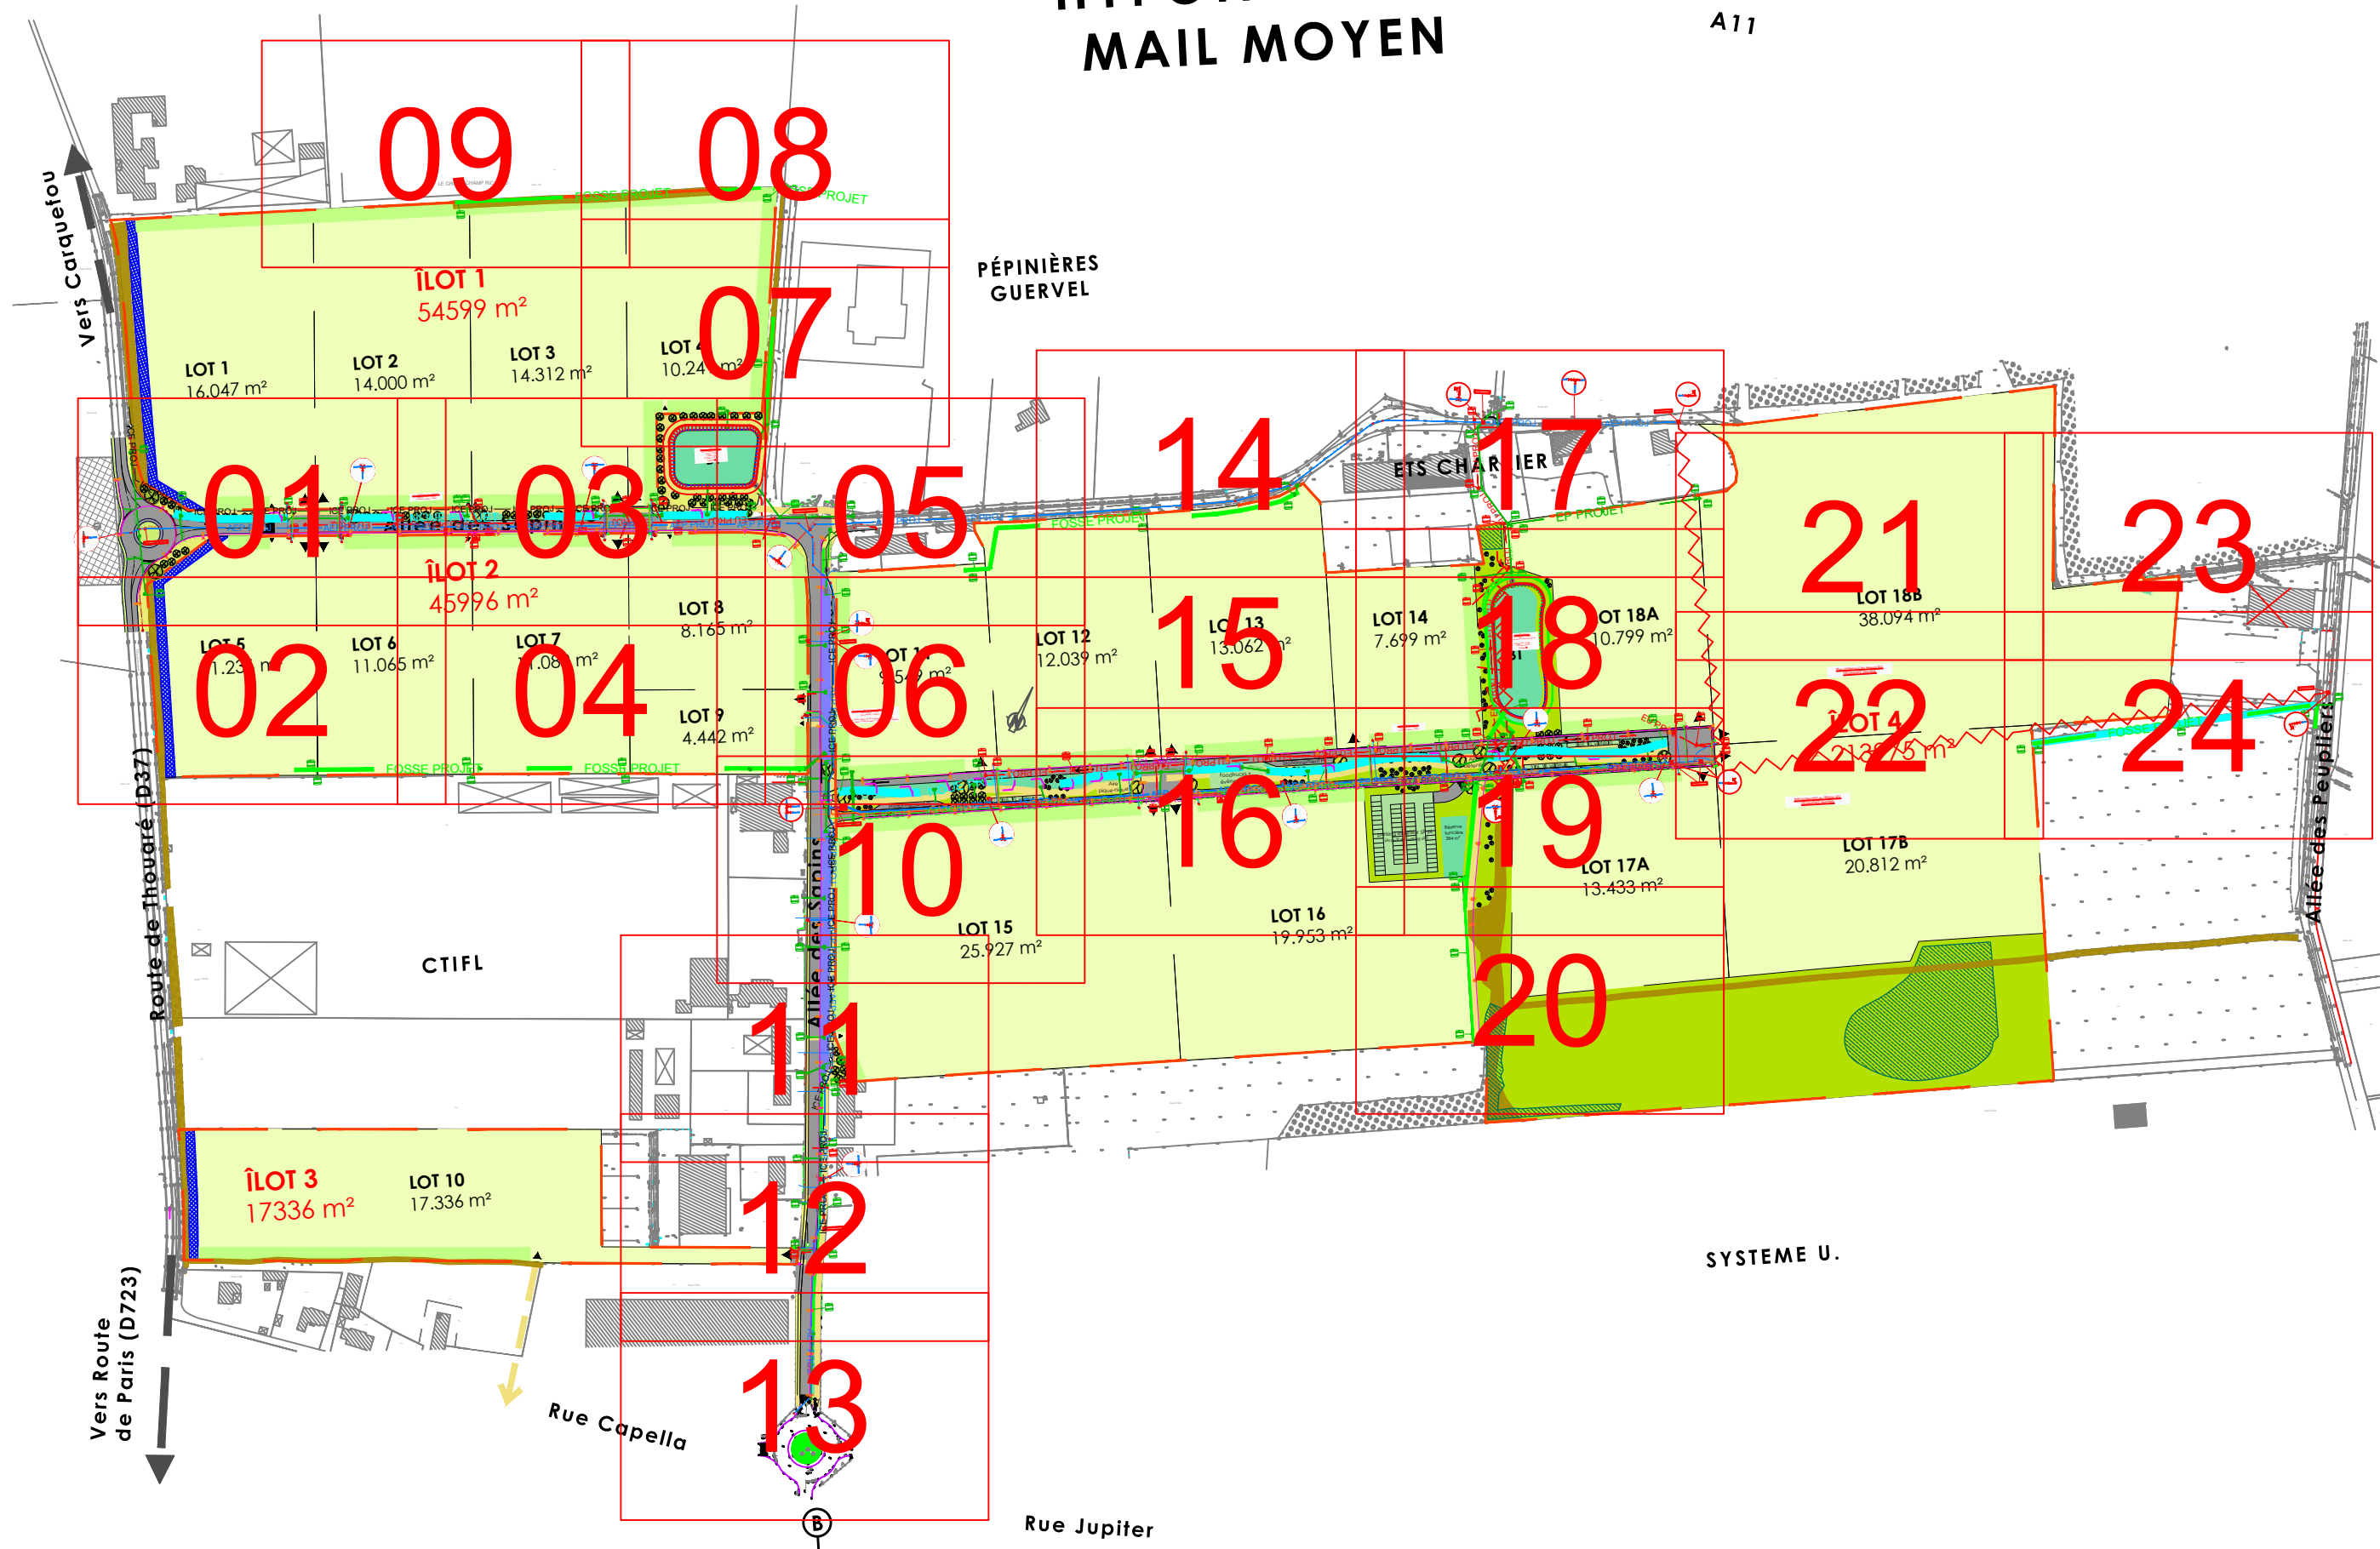

Belle étoile - Avant-Projet
Commune de Carquefou



Plan des réseaux projetés
Synoptique

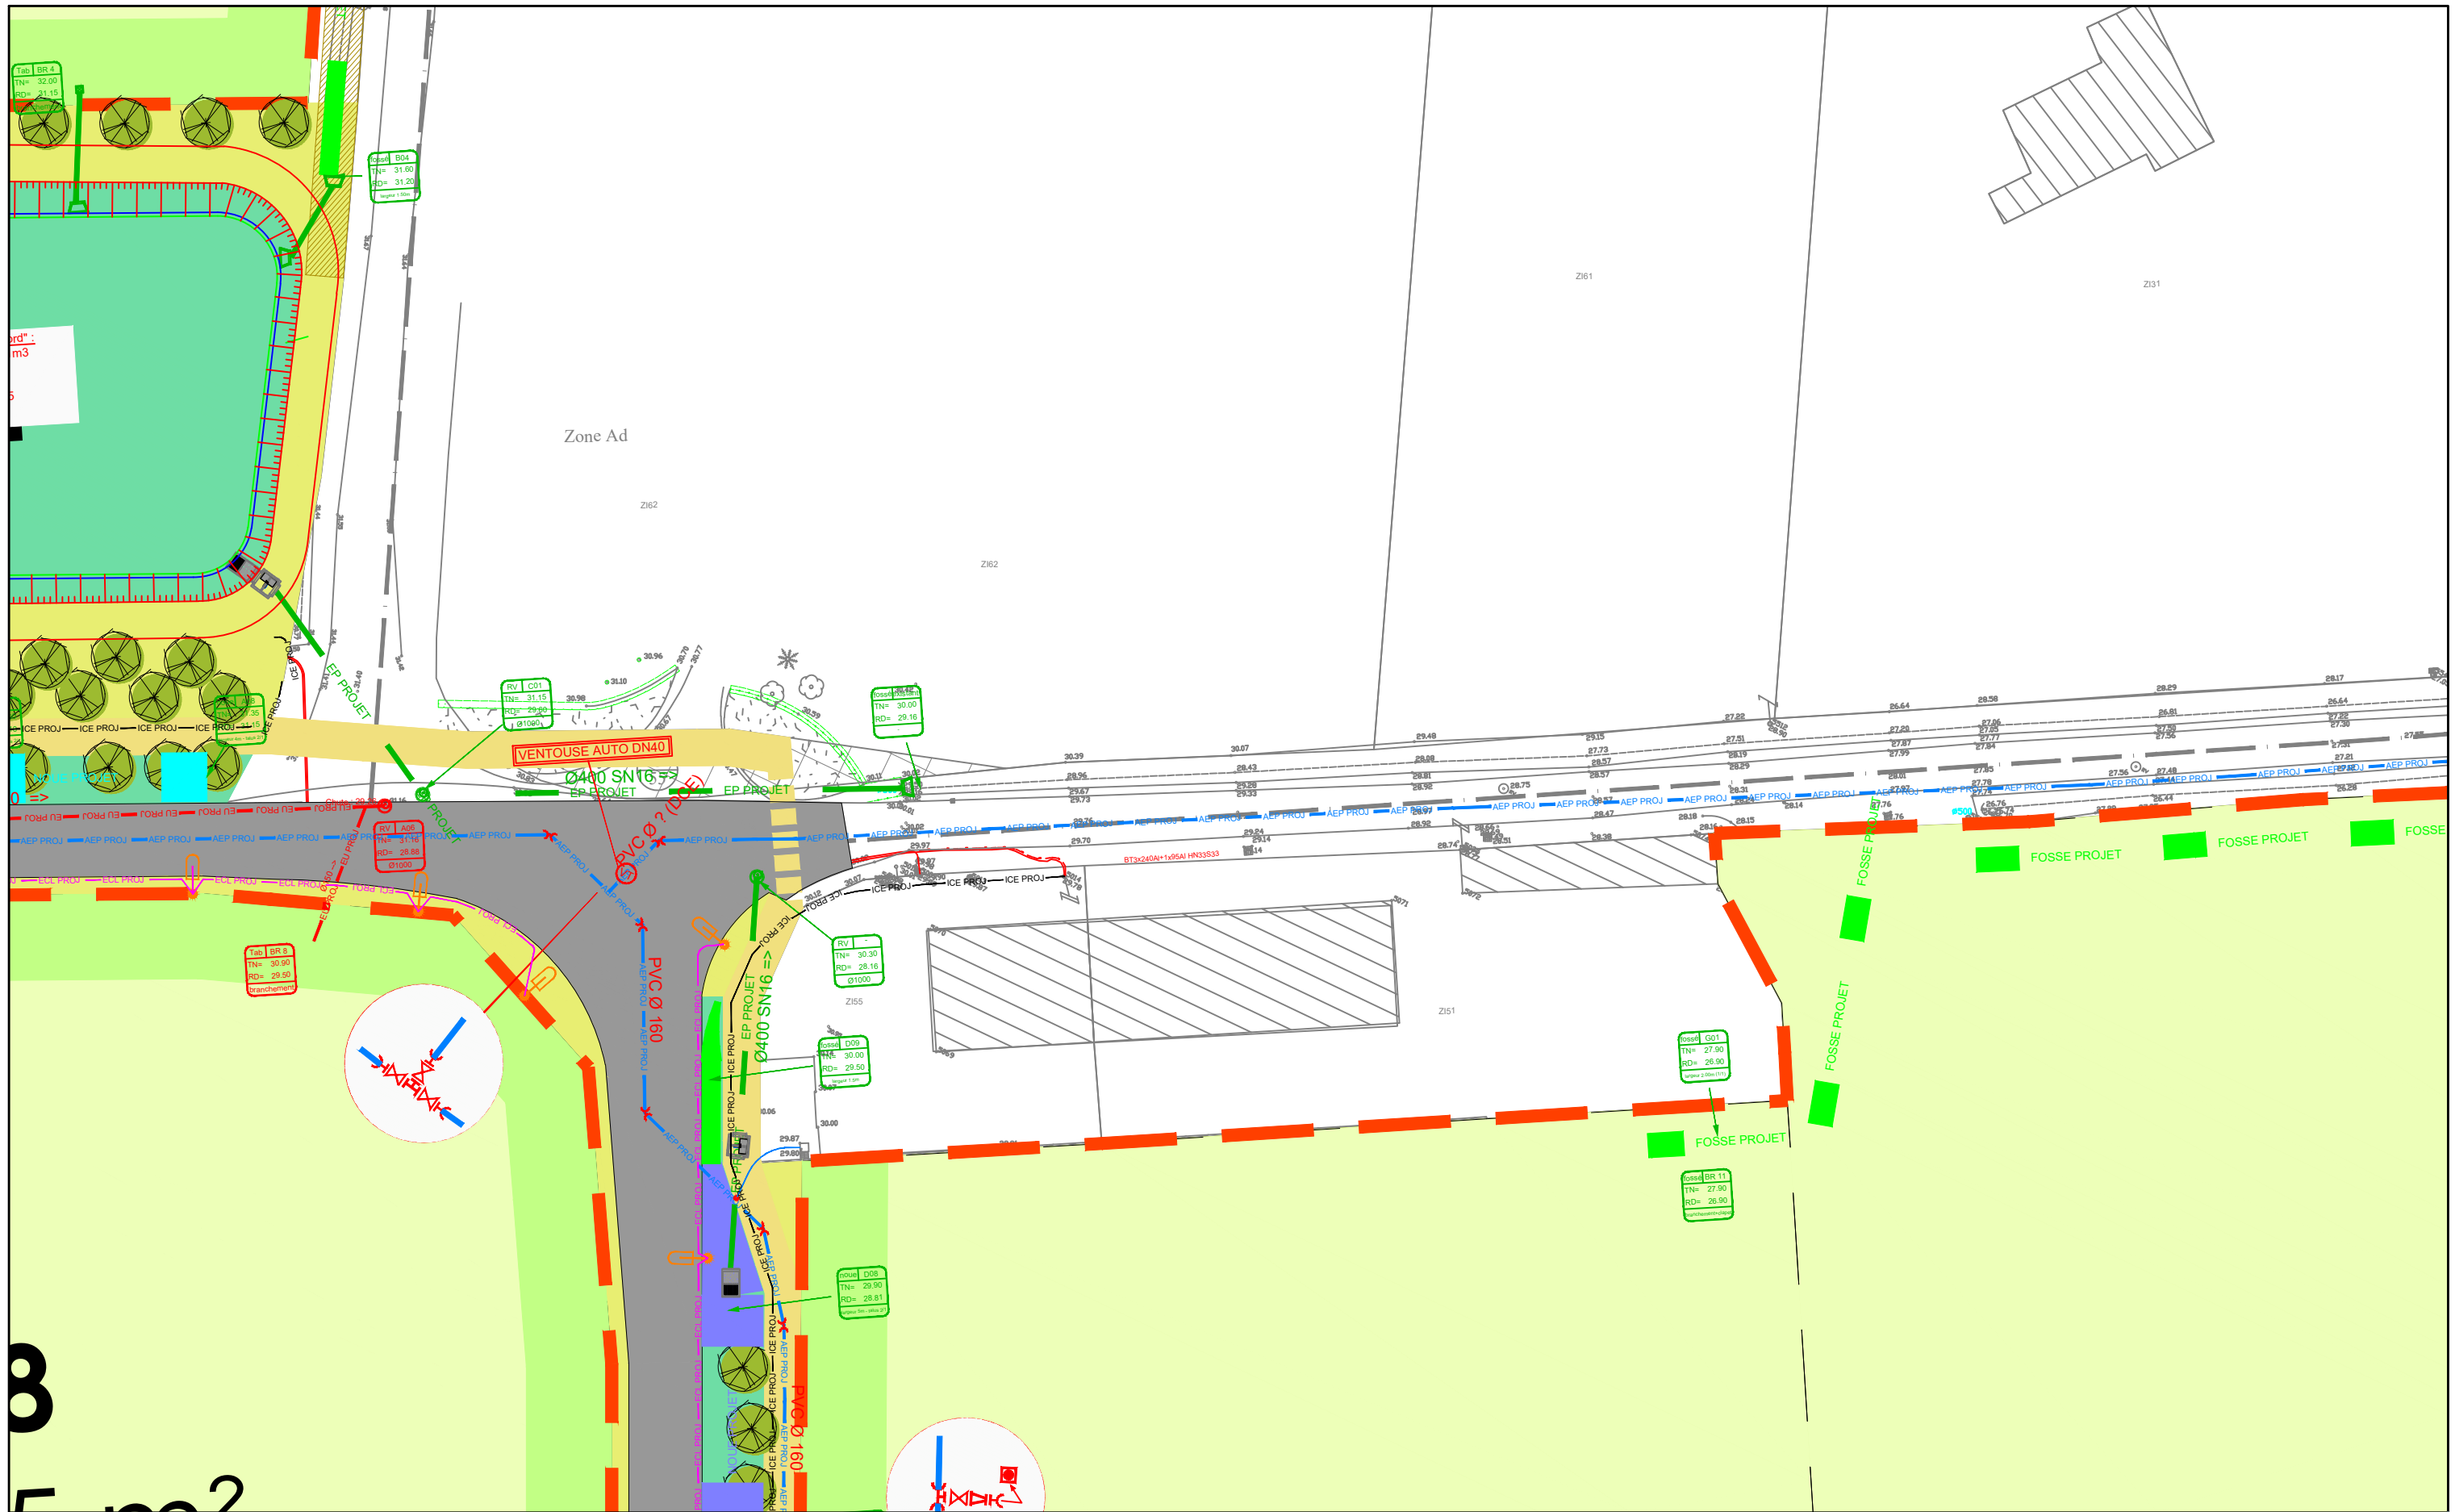

Belle étoile - Avant-Projet
Commune de Carquefou



Plan des réseaux projetés
Planche 05/24

Dessin : TRe	Date : juillet 2024	Echelle : 1/500	Indice : a	Fichier : VNT210007_AVP3_B-X-X_RES-SYNTHESE-MOYEN_a.dwg
--------------	---------------------	-----------------	------------	---

8
5 m²


9
2 m²


LOT 12
12.039

LOT 11
9.549 m²

Noeue d'infiltration et rétention "Sapins Est" :
Vmini à infiltrer = 45m³
V30 à réguler = 126m³

Z NPHE volume infiltré = 29.40 (V capable = 47m³ infiltrés)
Z NPHE volume régulé = 29.80 (V capable = 193m³ soit 146m³ régulés)

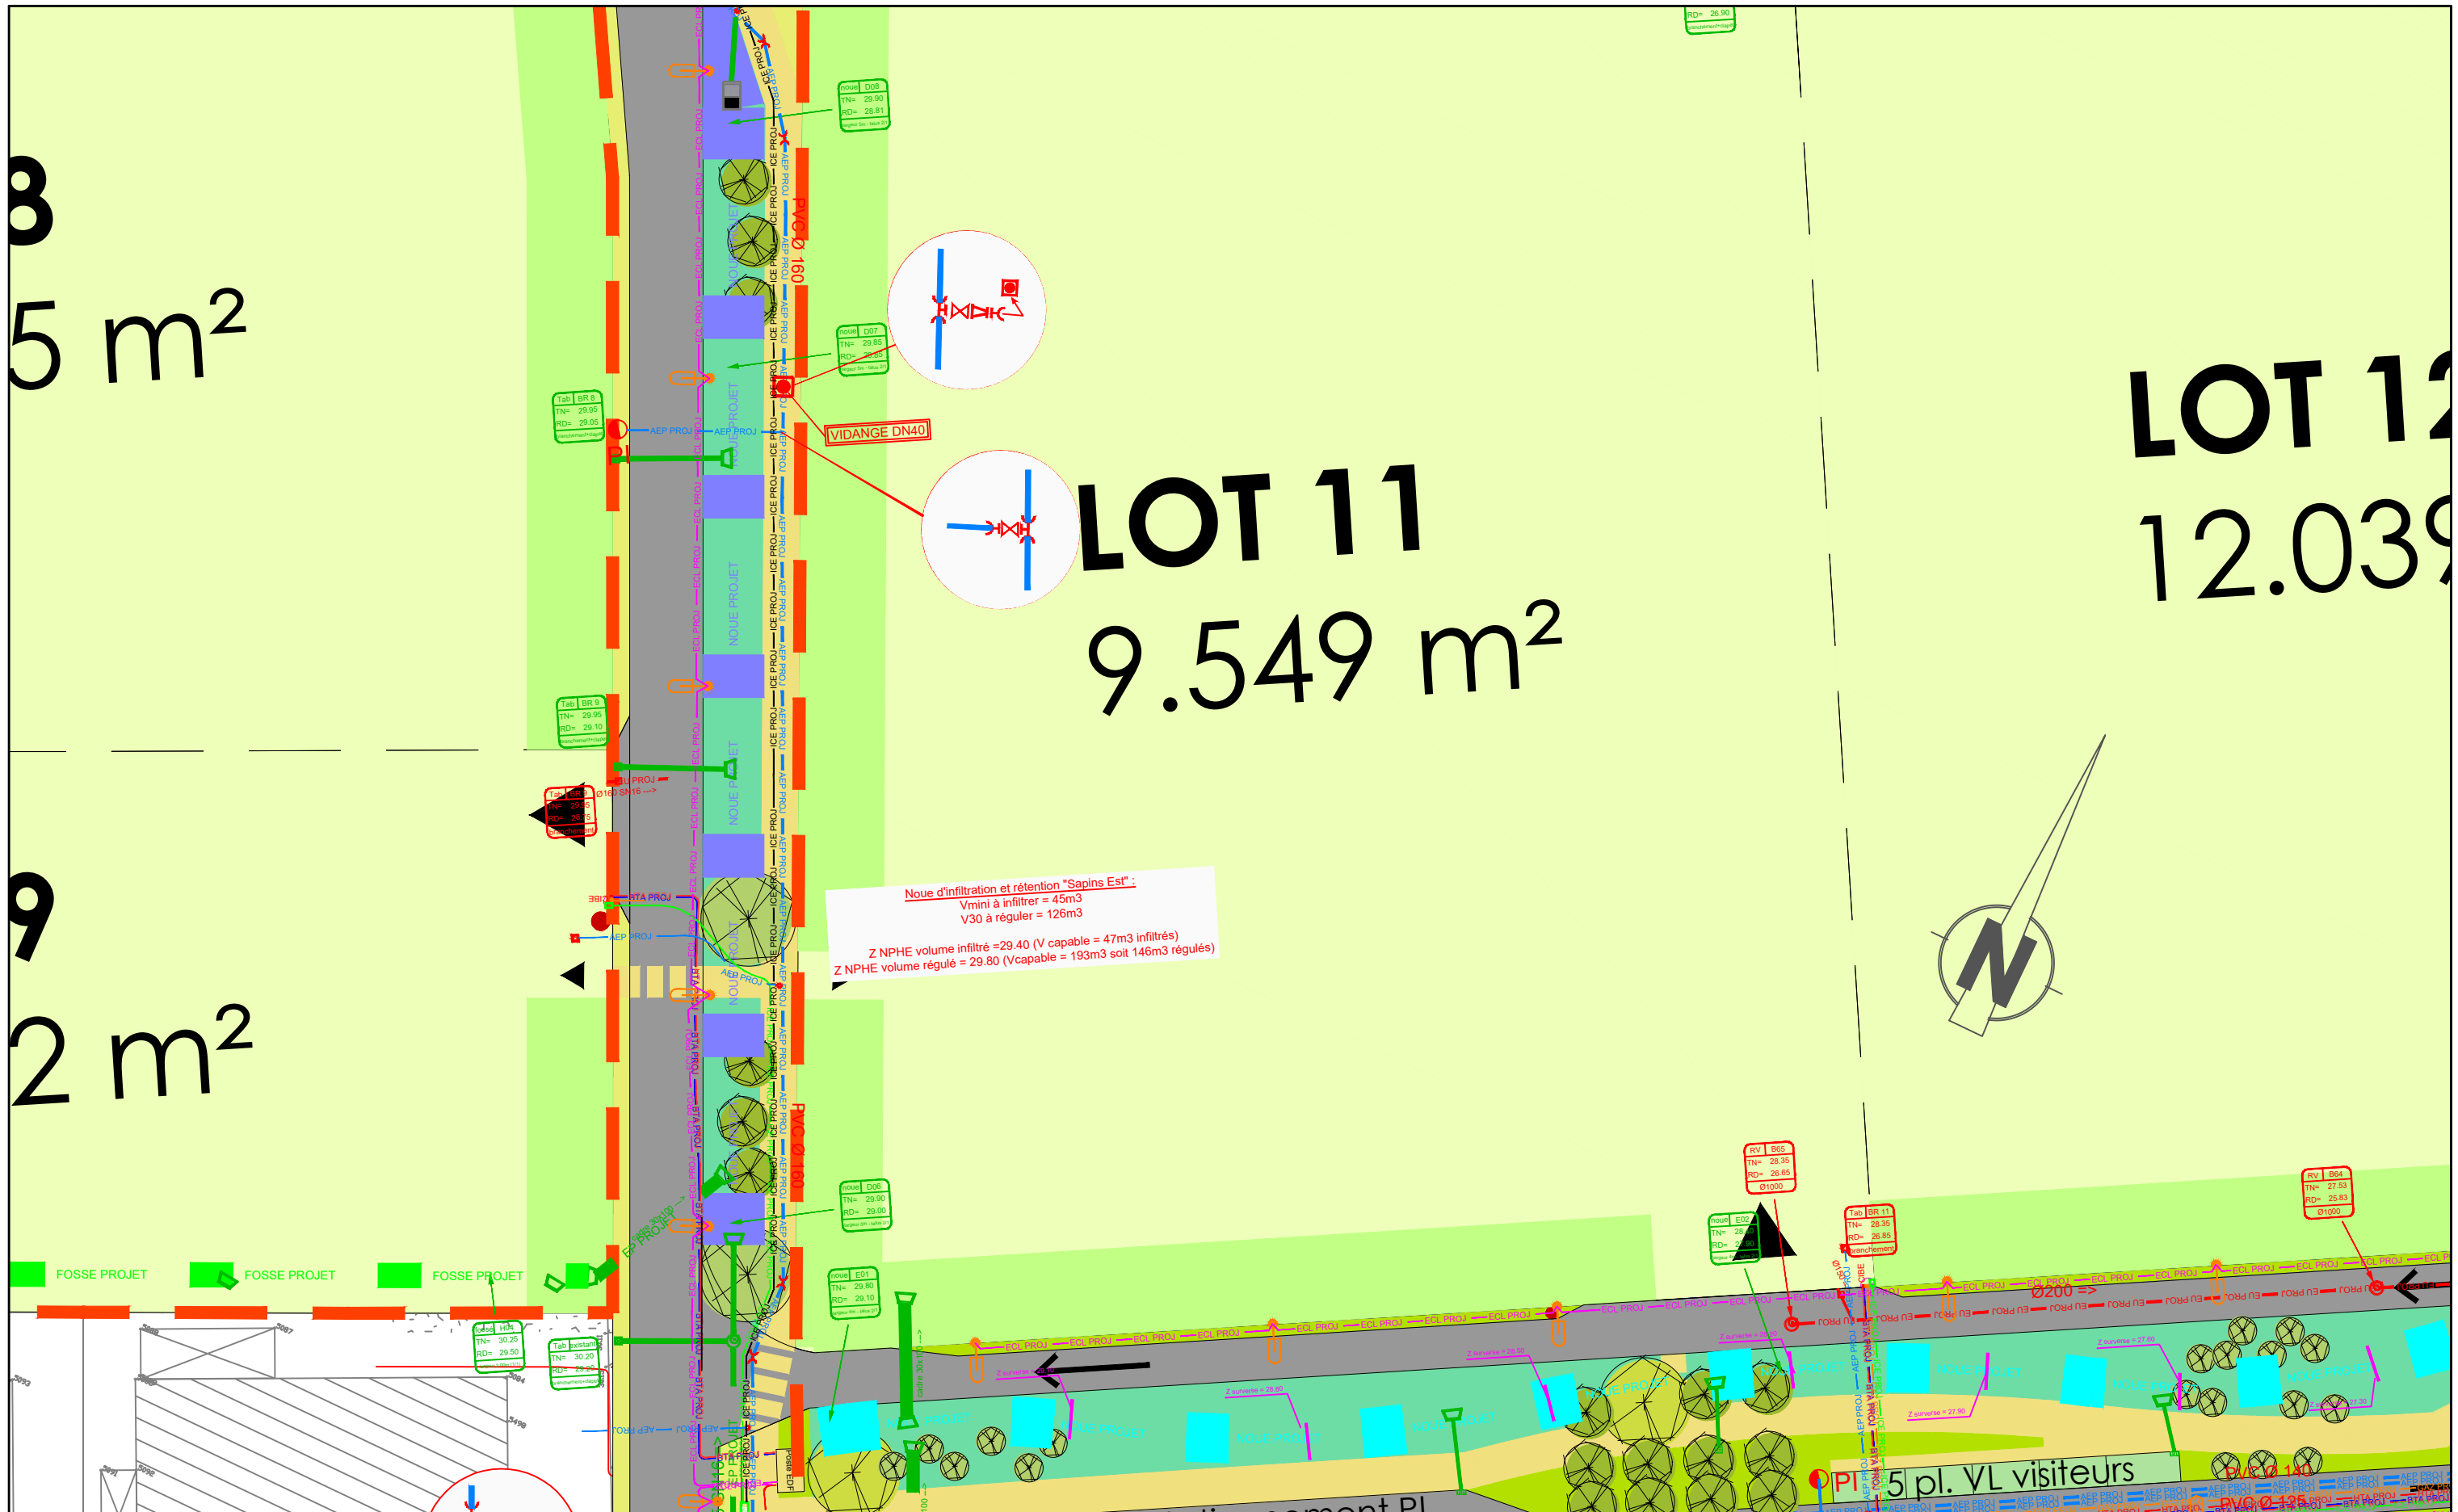

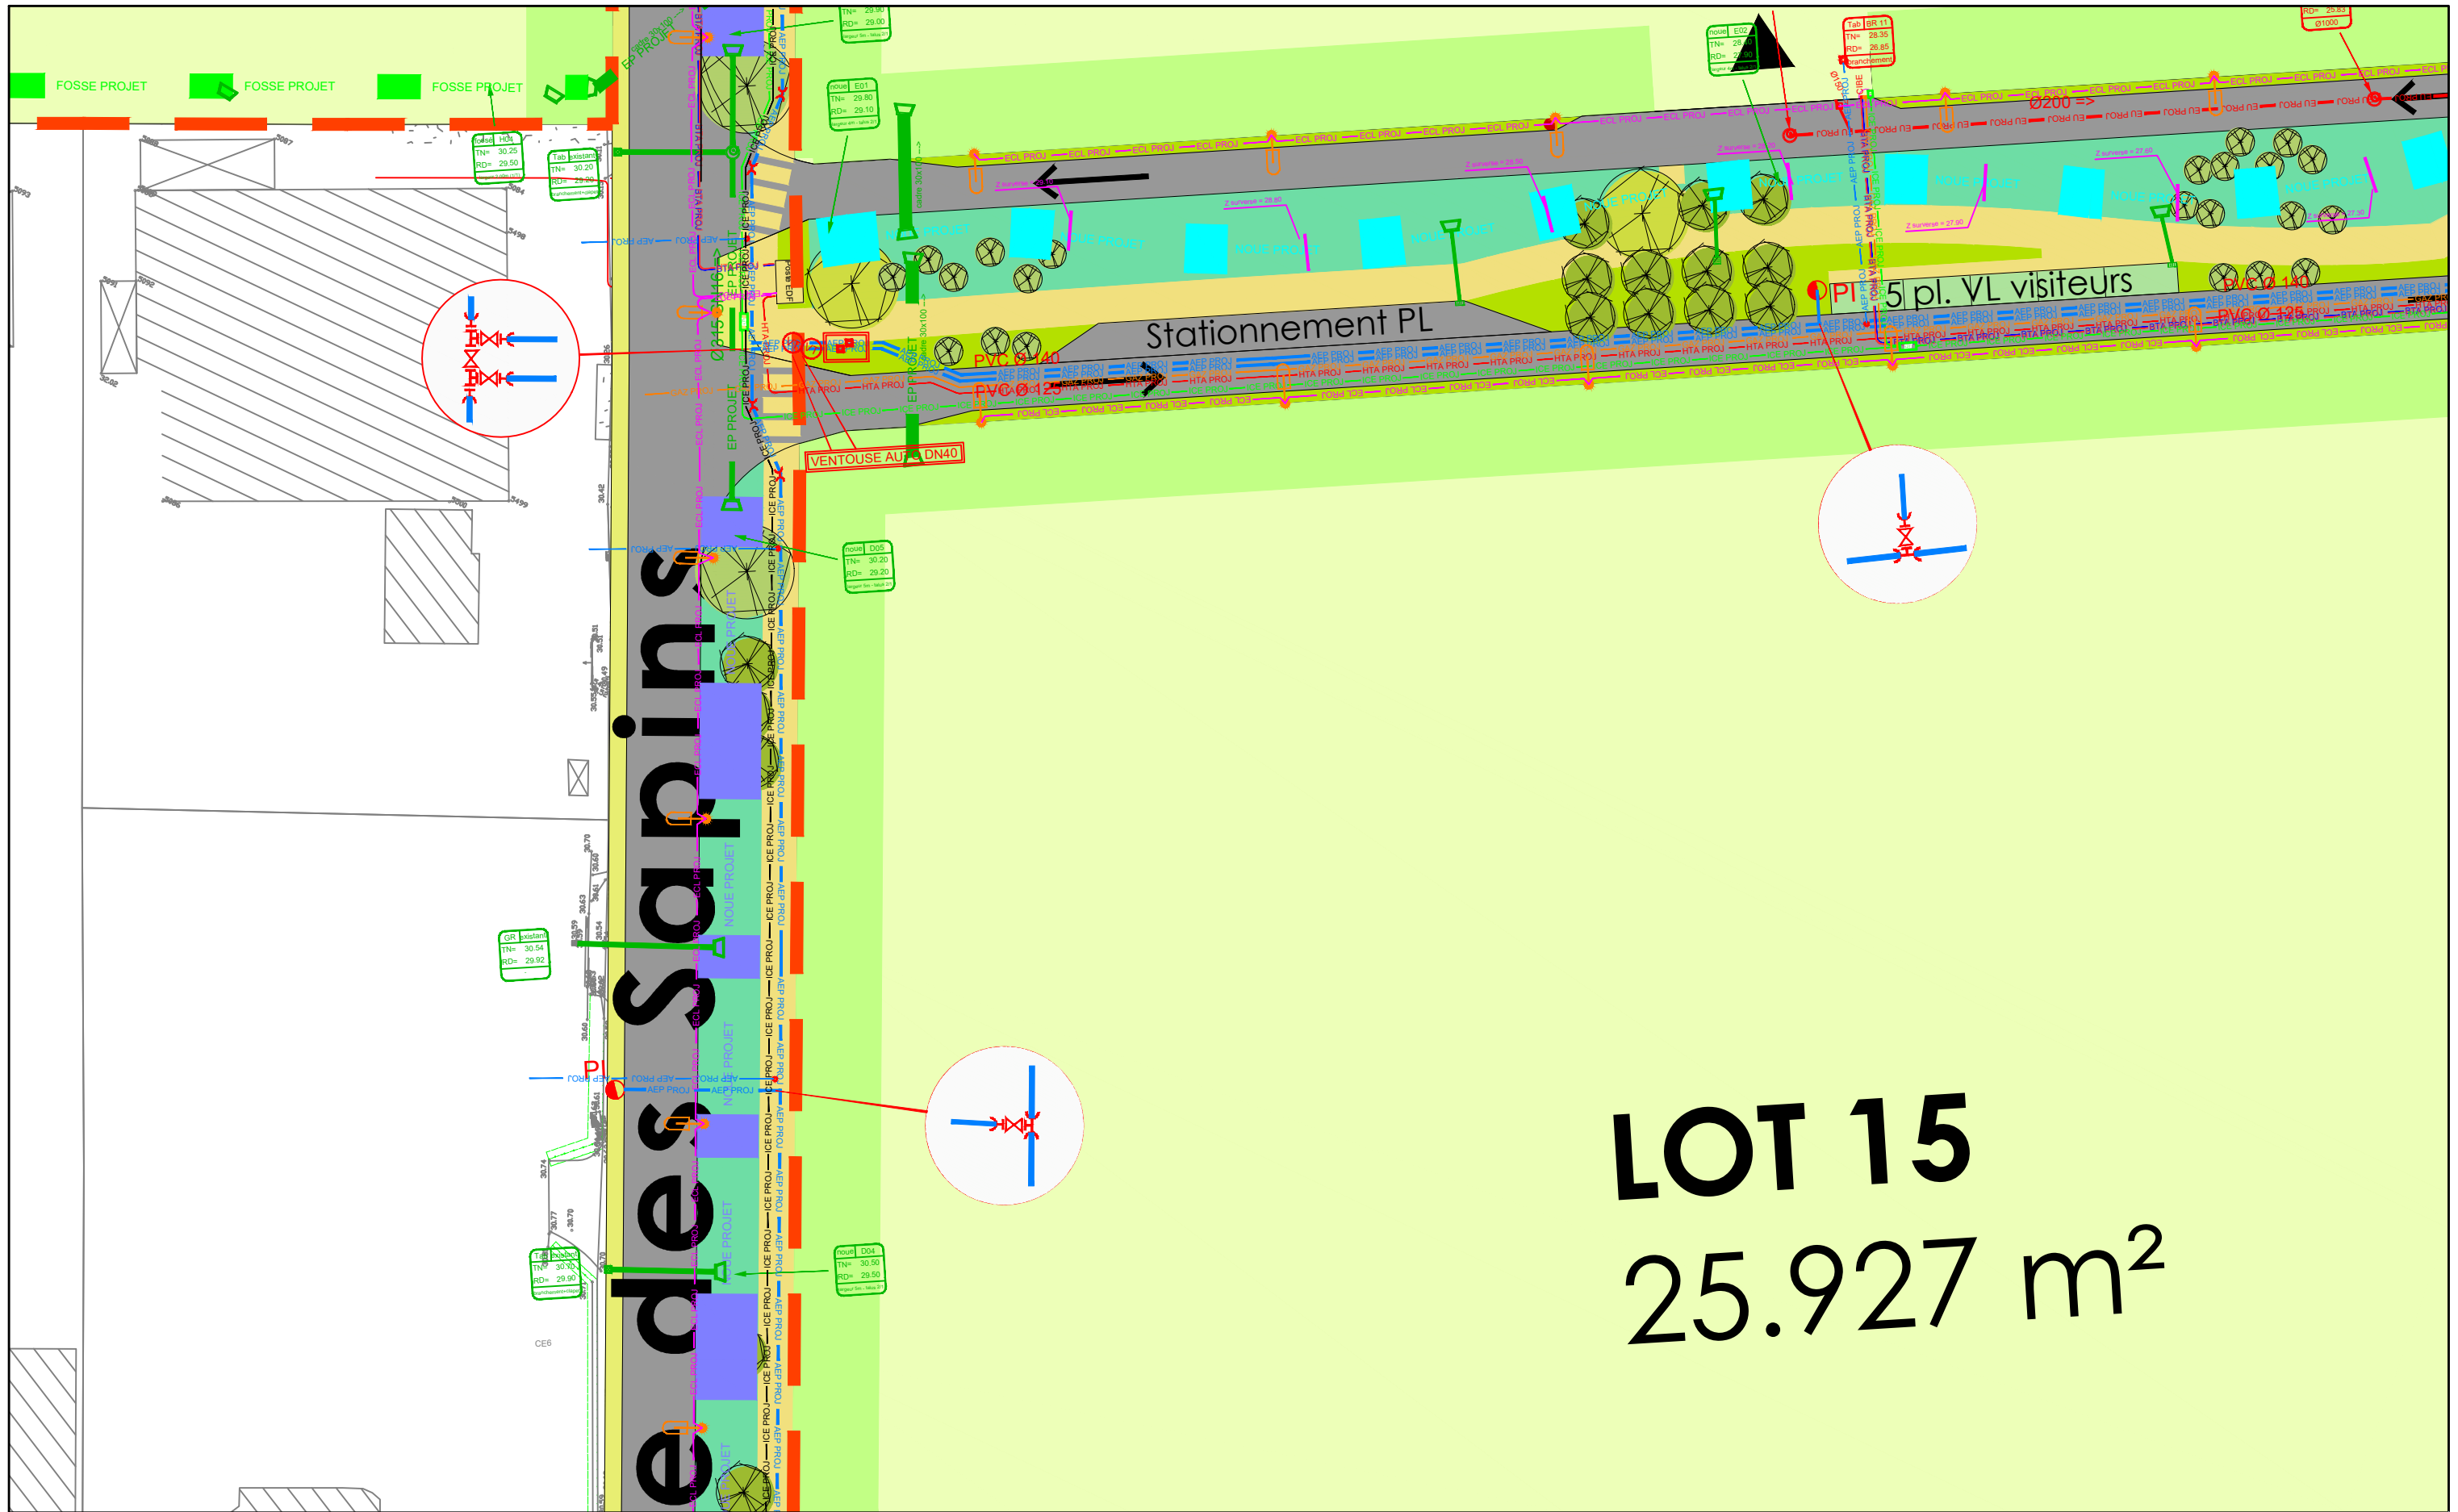


LOT 15
25.927 m²

Belle étoile - Avant-Projet
 Commune de Carquefou




Plan des réseaux projetés
 Planche 10/24

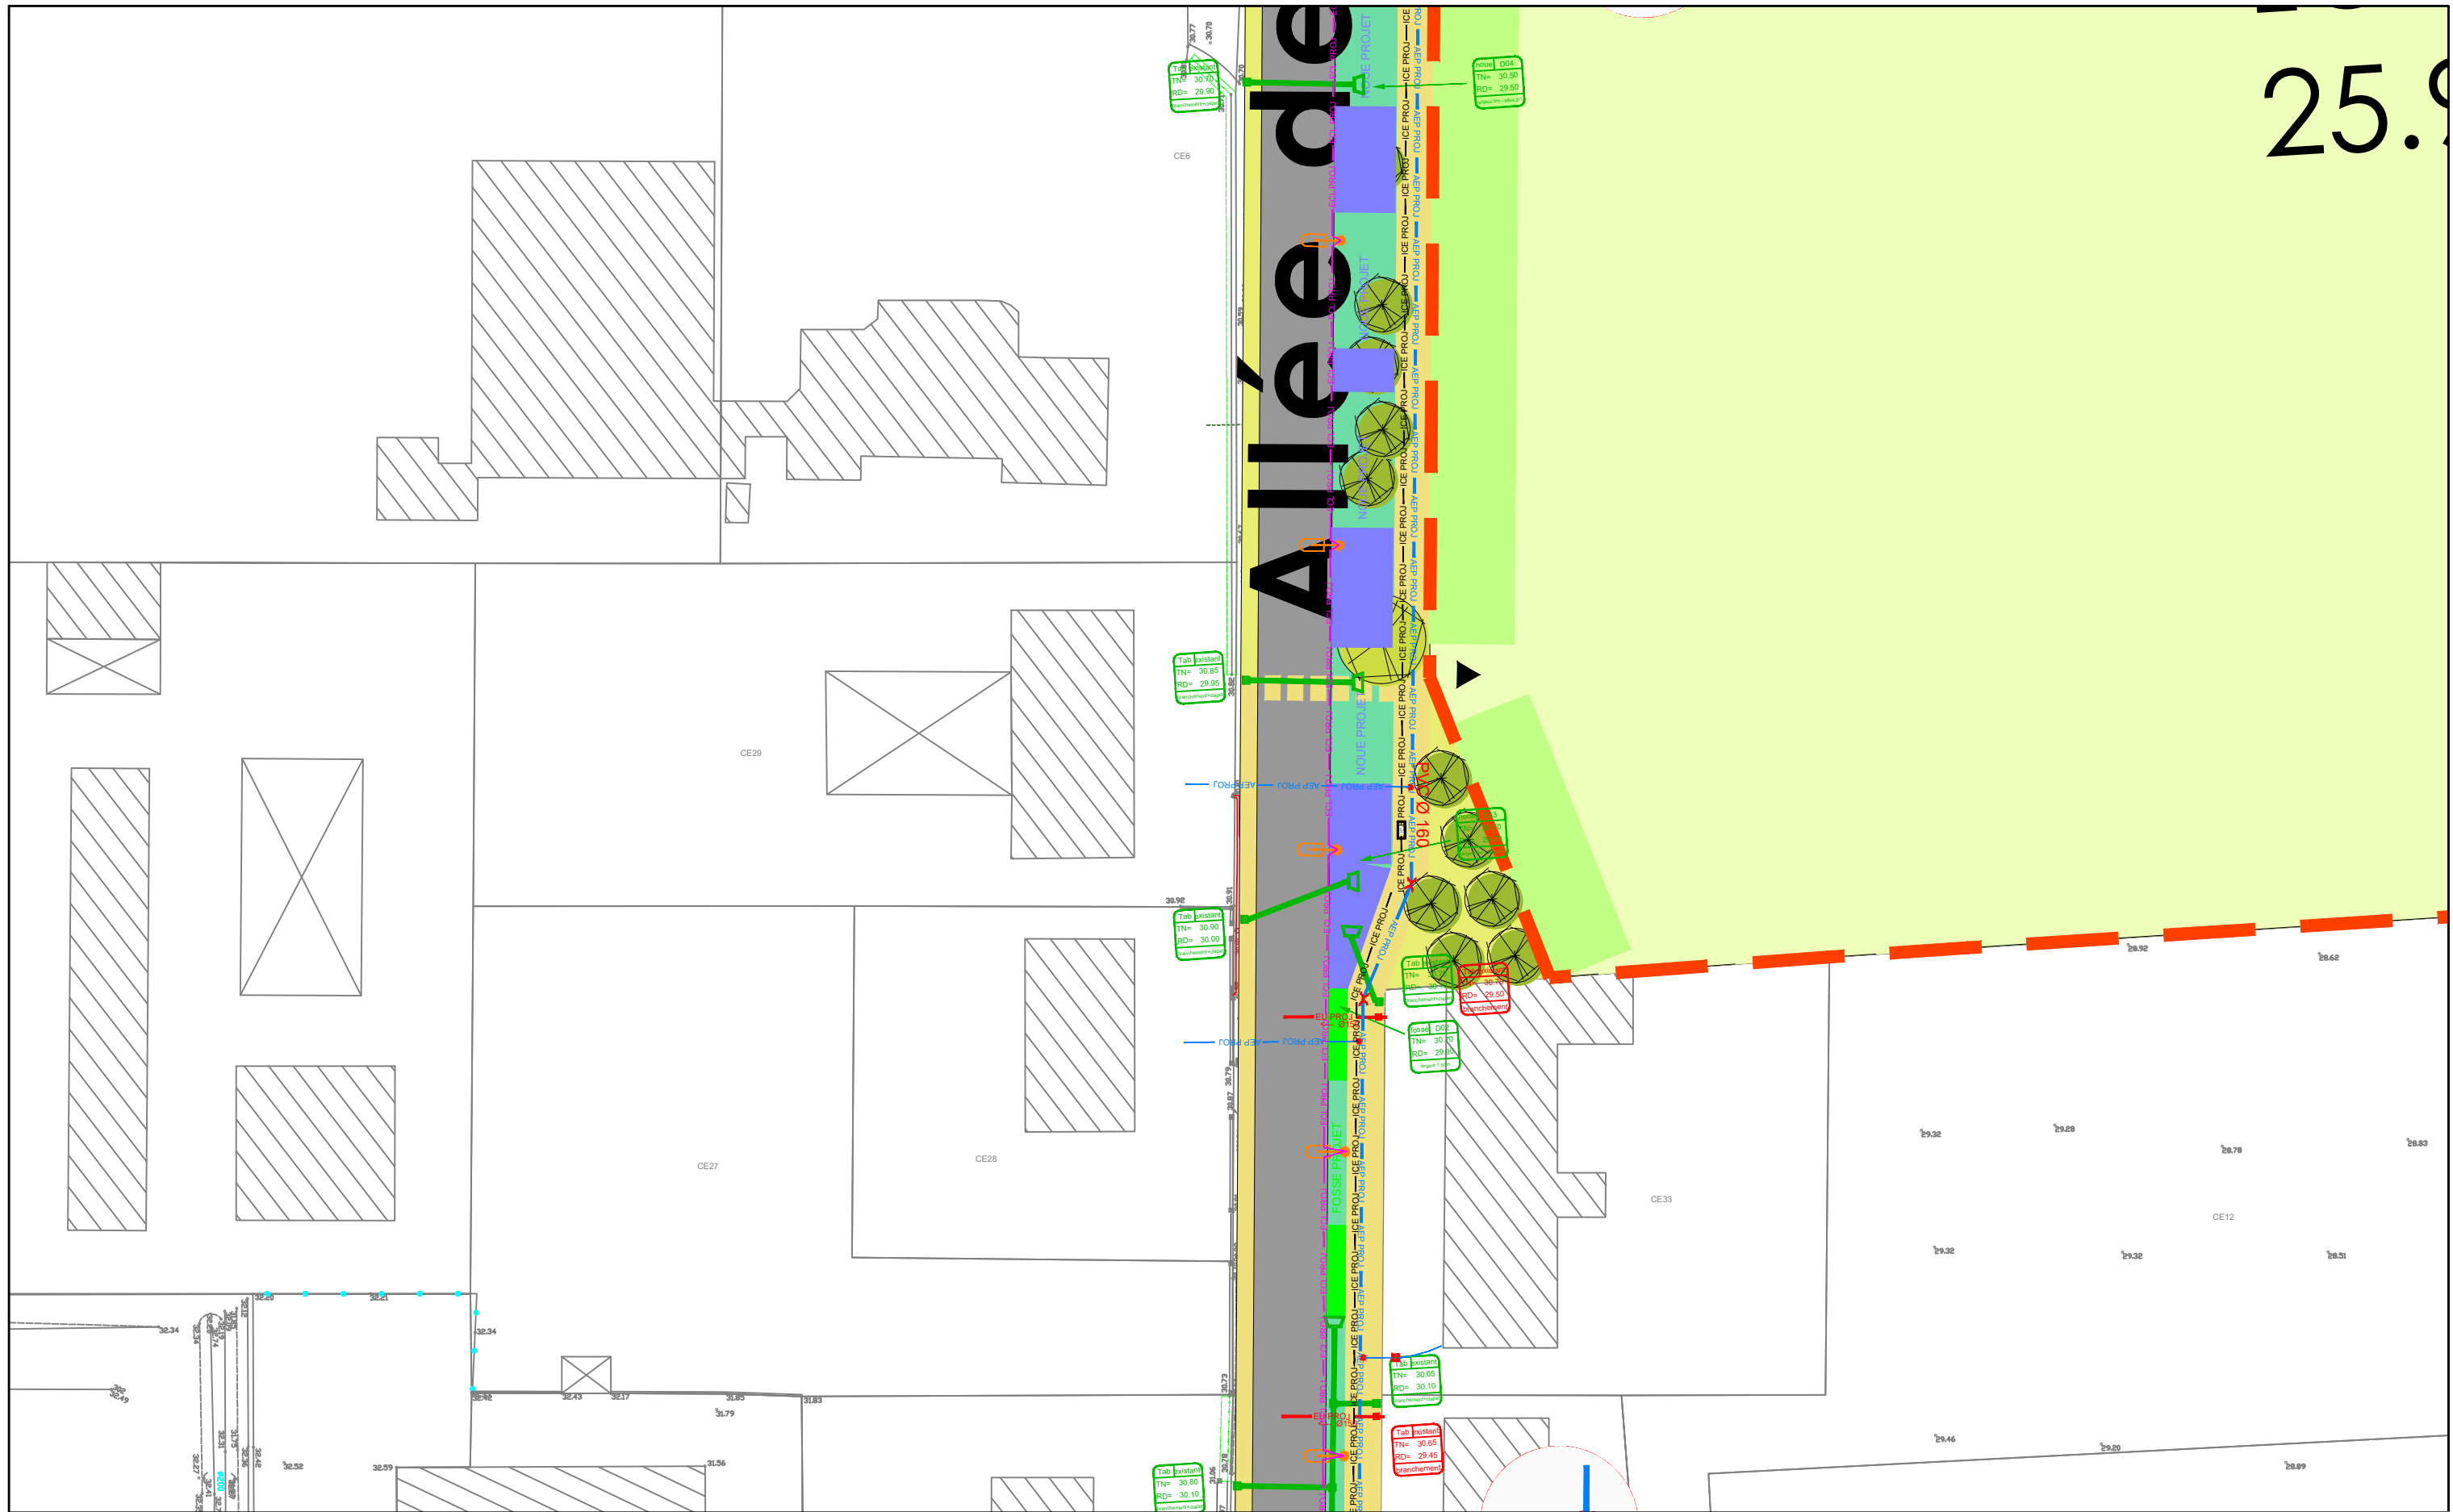

Belle étoile - Avant-Projet
Commune de Carquefou



Plan des réseaux projetés
Planche 11/24

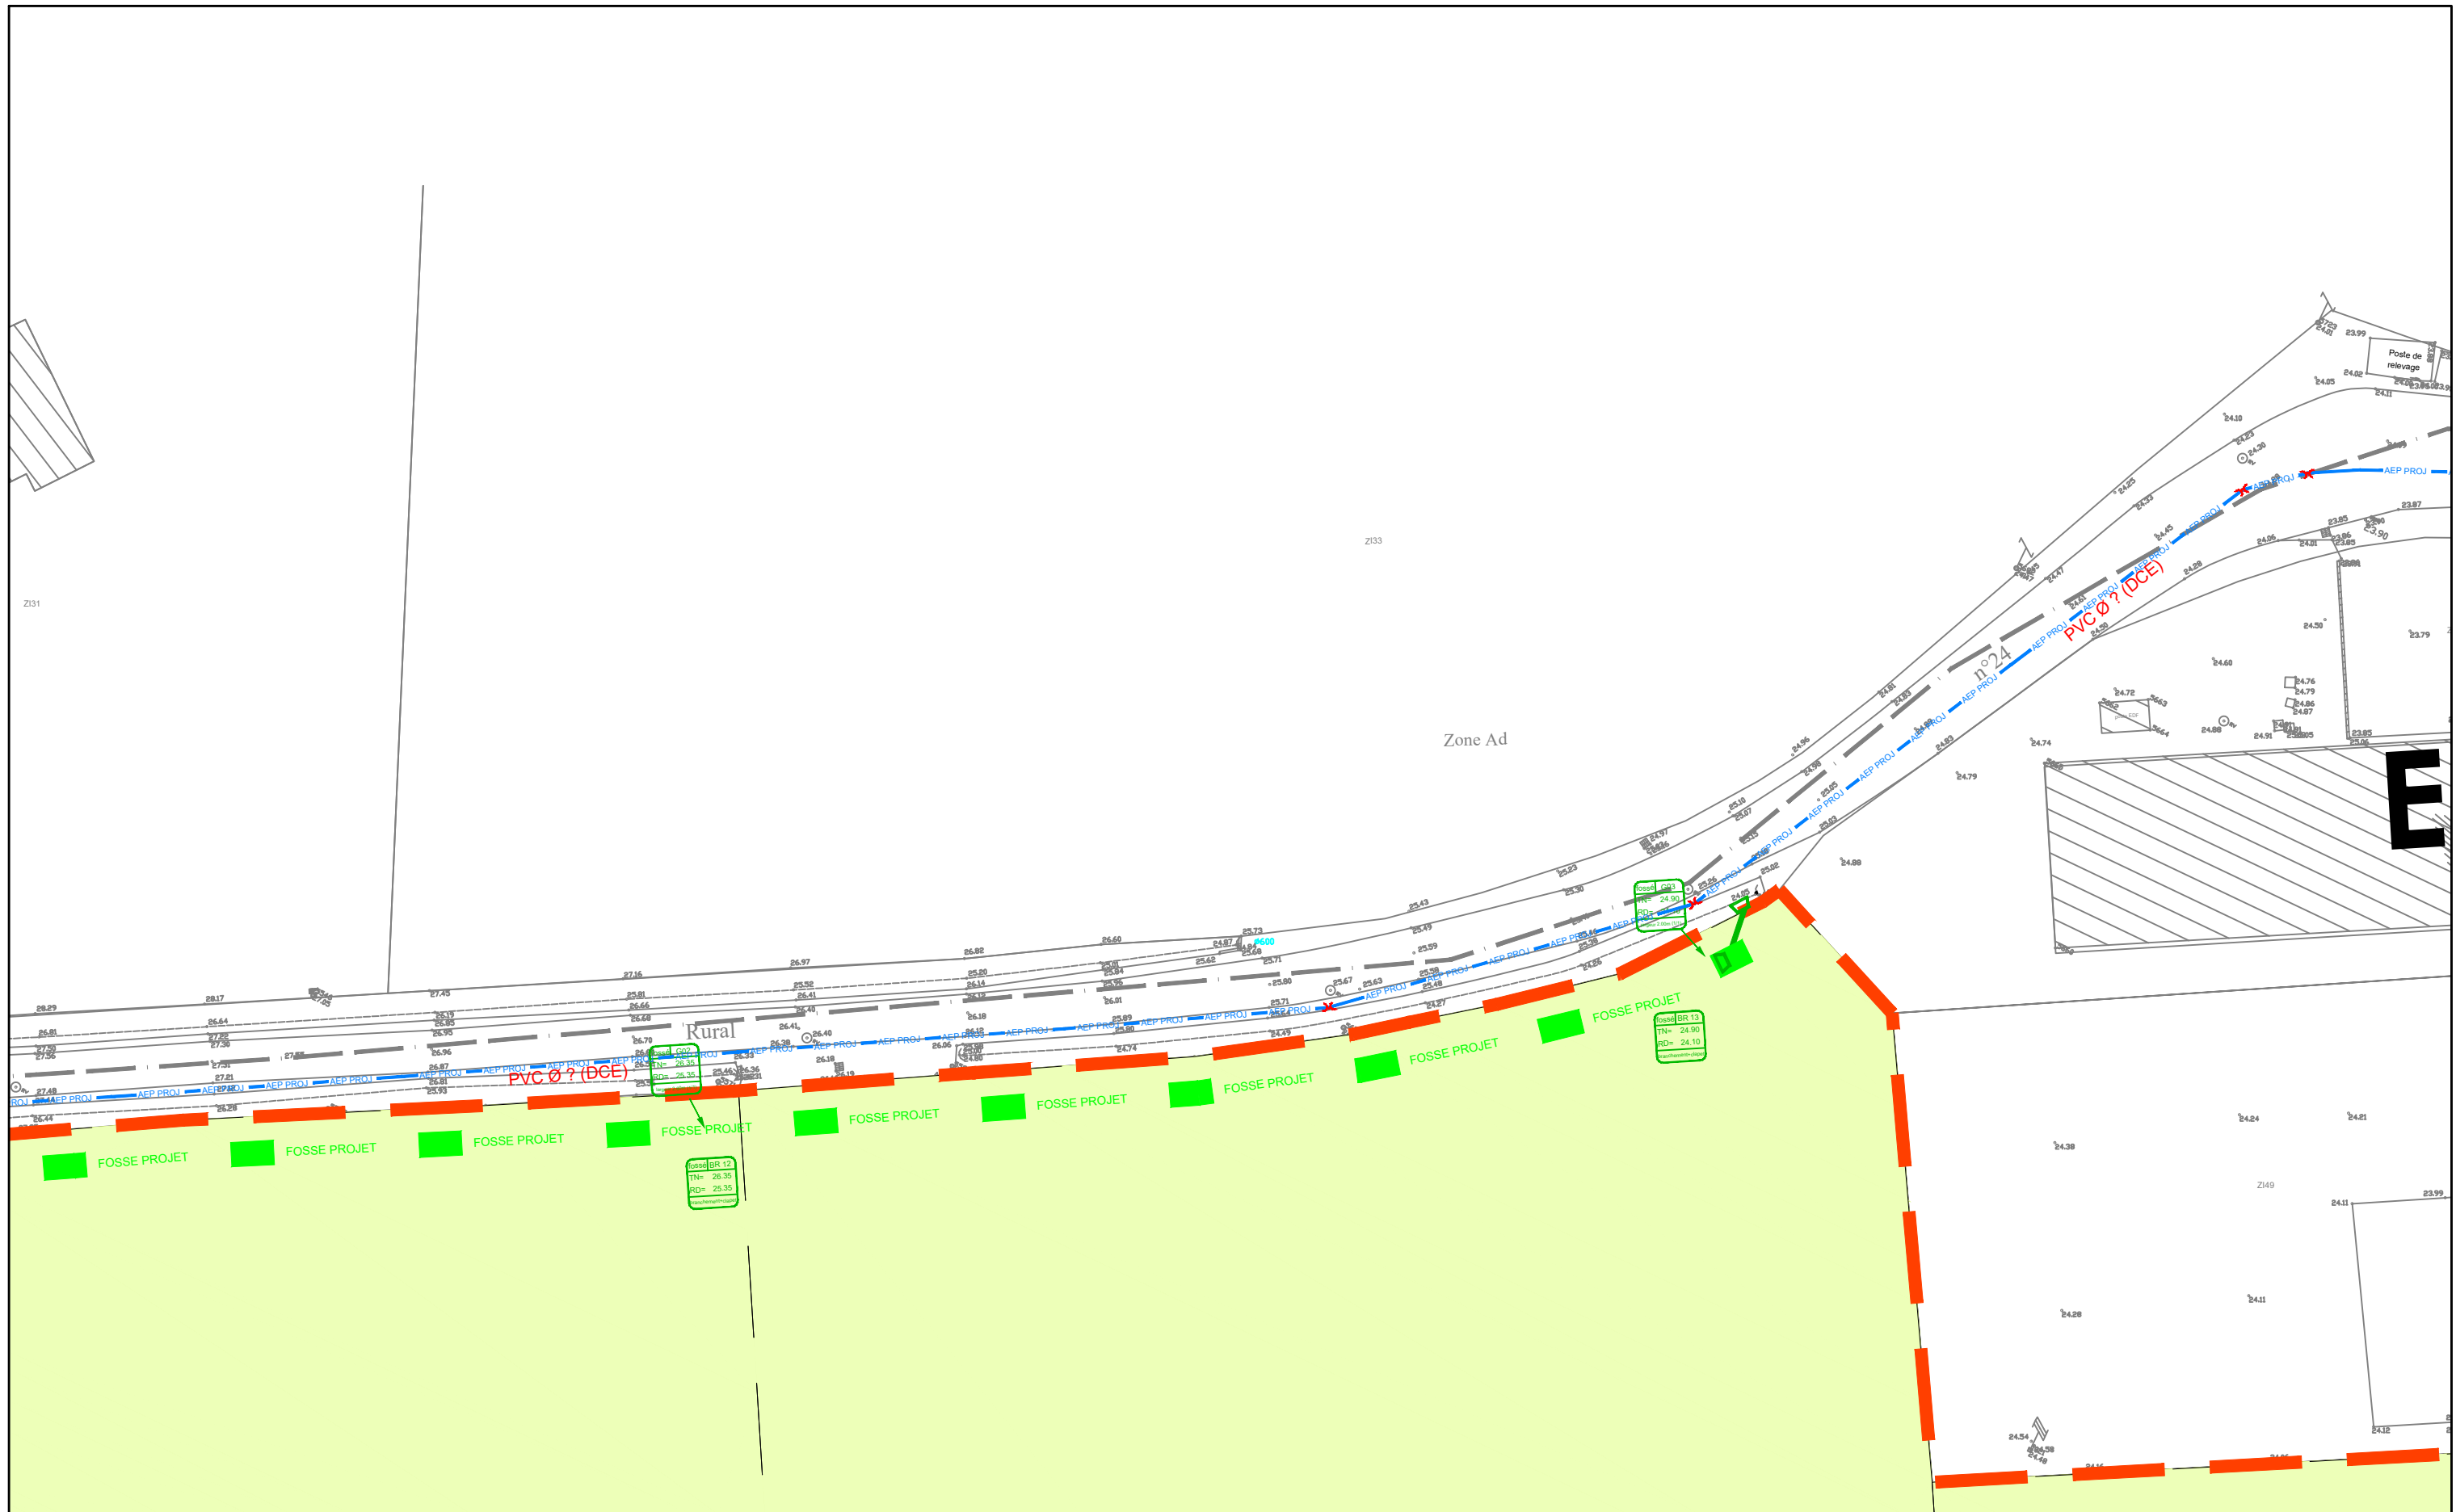

Belle étoile - Avant-Projet
Commune de Carquefou



Plan des réseaux projetés
Planche 14/24

LOT 12
12.039 m²


LOT 13
13.062 m²

LOT
7.69

Belle étoile - Avant-Projet
Commune de Carquefou



Plan des réseaux projetés
Planche 15/24

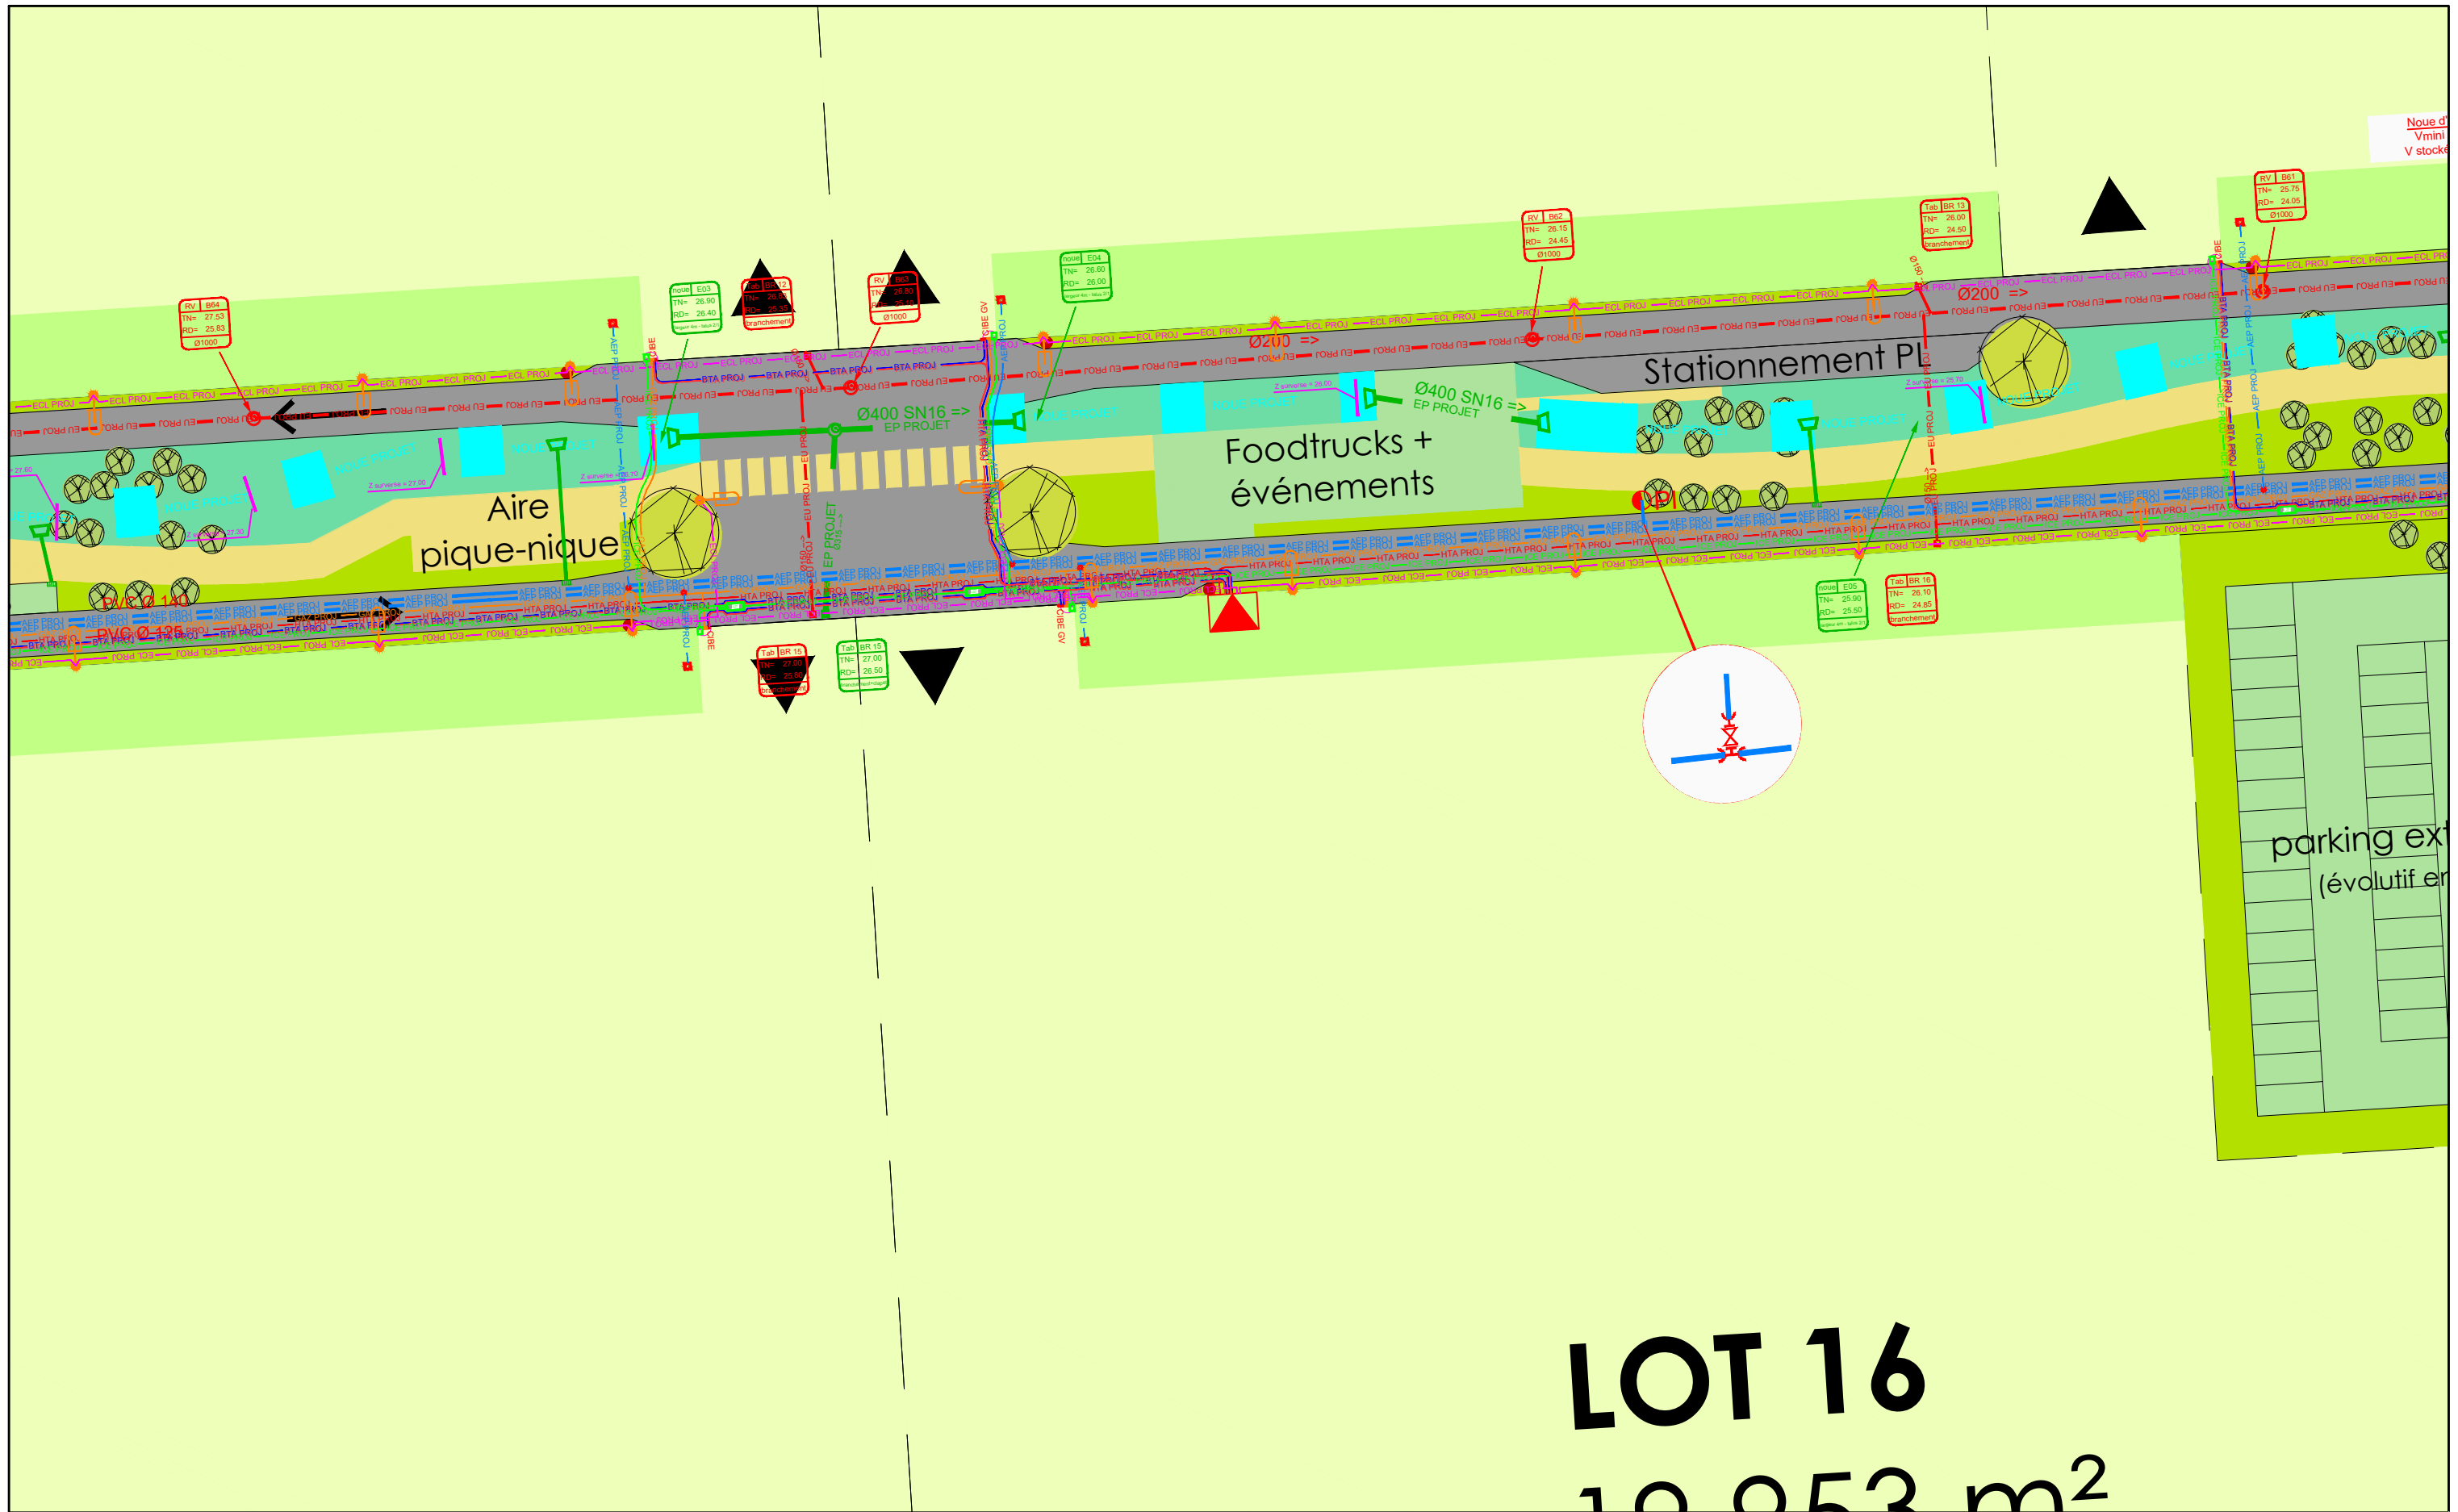


LOT 16
10 053 m²

Belle étoile - Avant-Projet
Commune de Carquefou




Plan des réseaux projetés
Planche 16/24

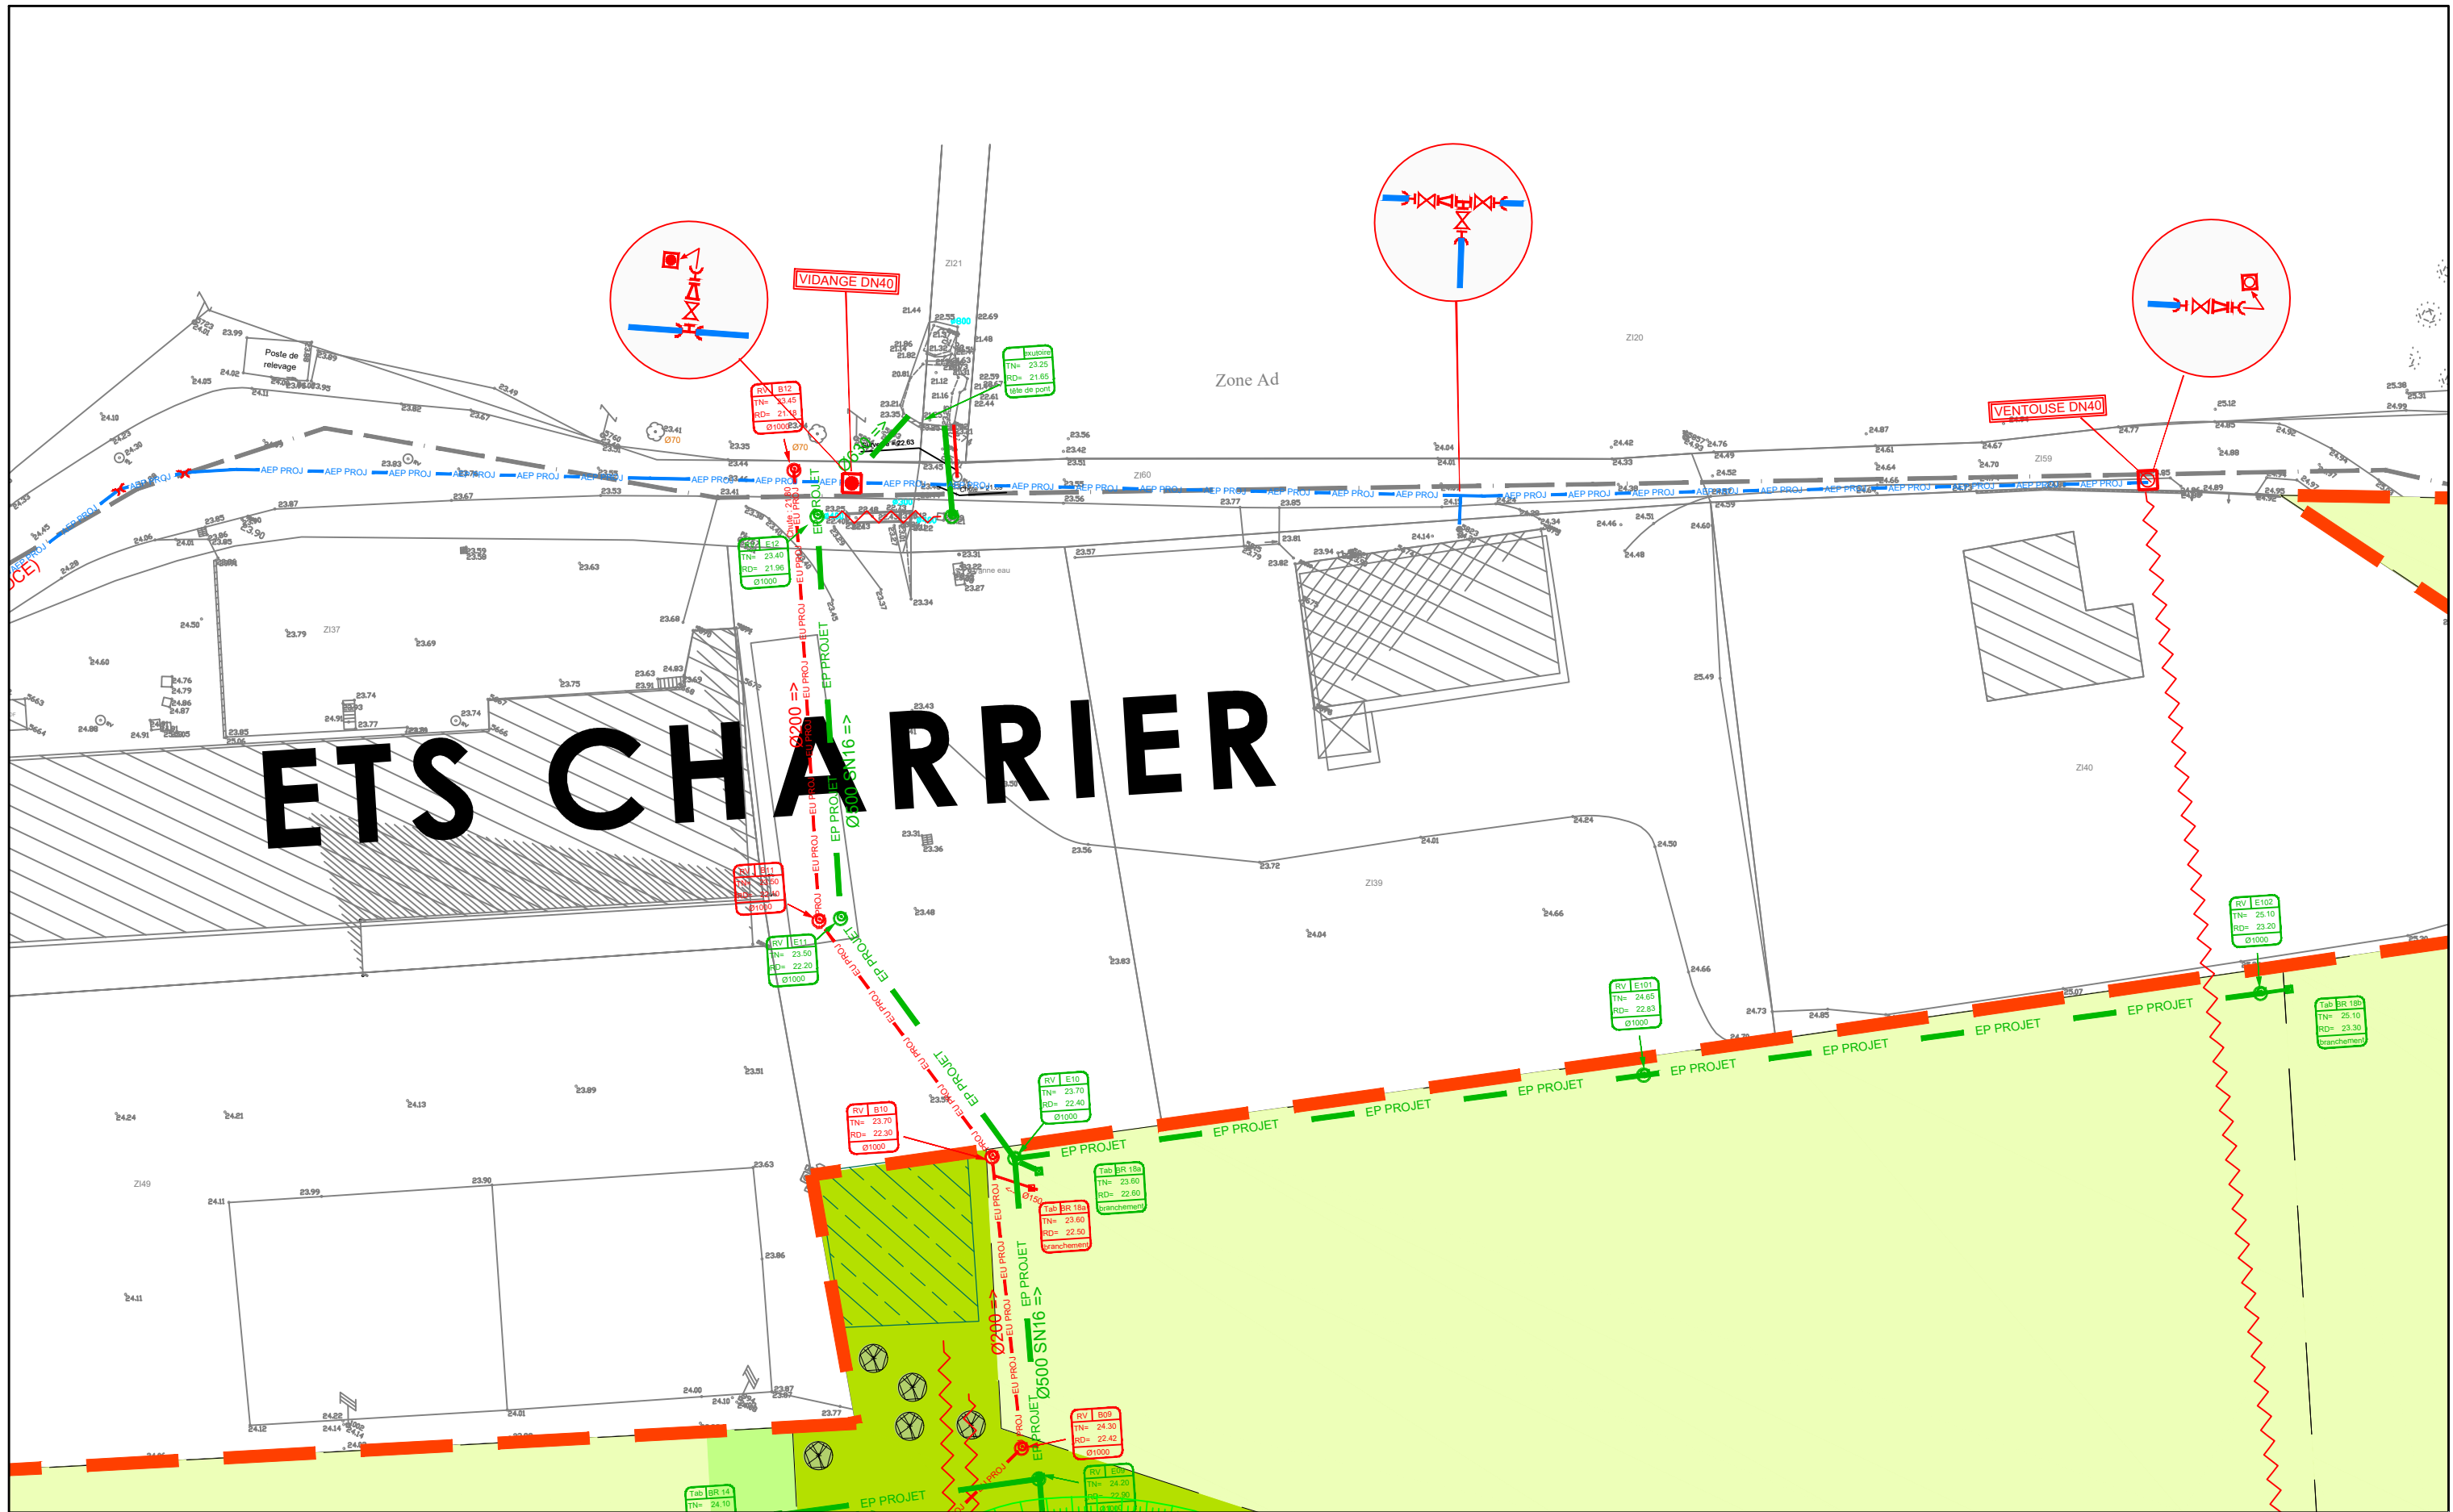


LOT 14
7.699 m²


LOT 18A
10.799 m²

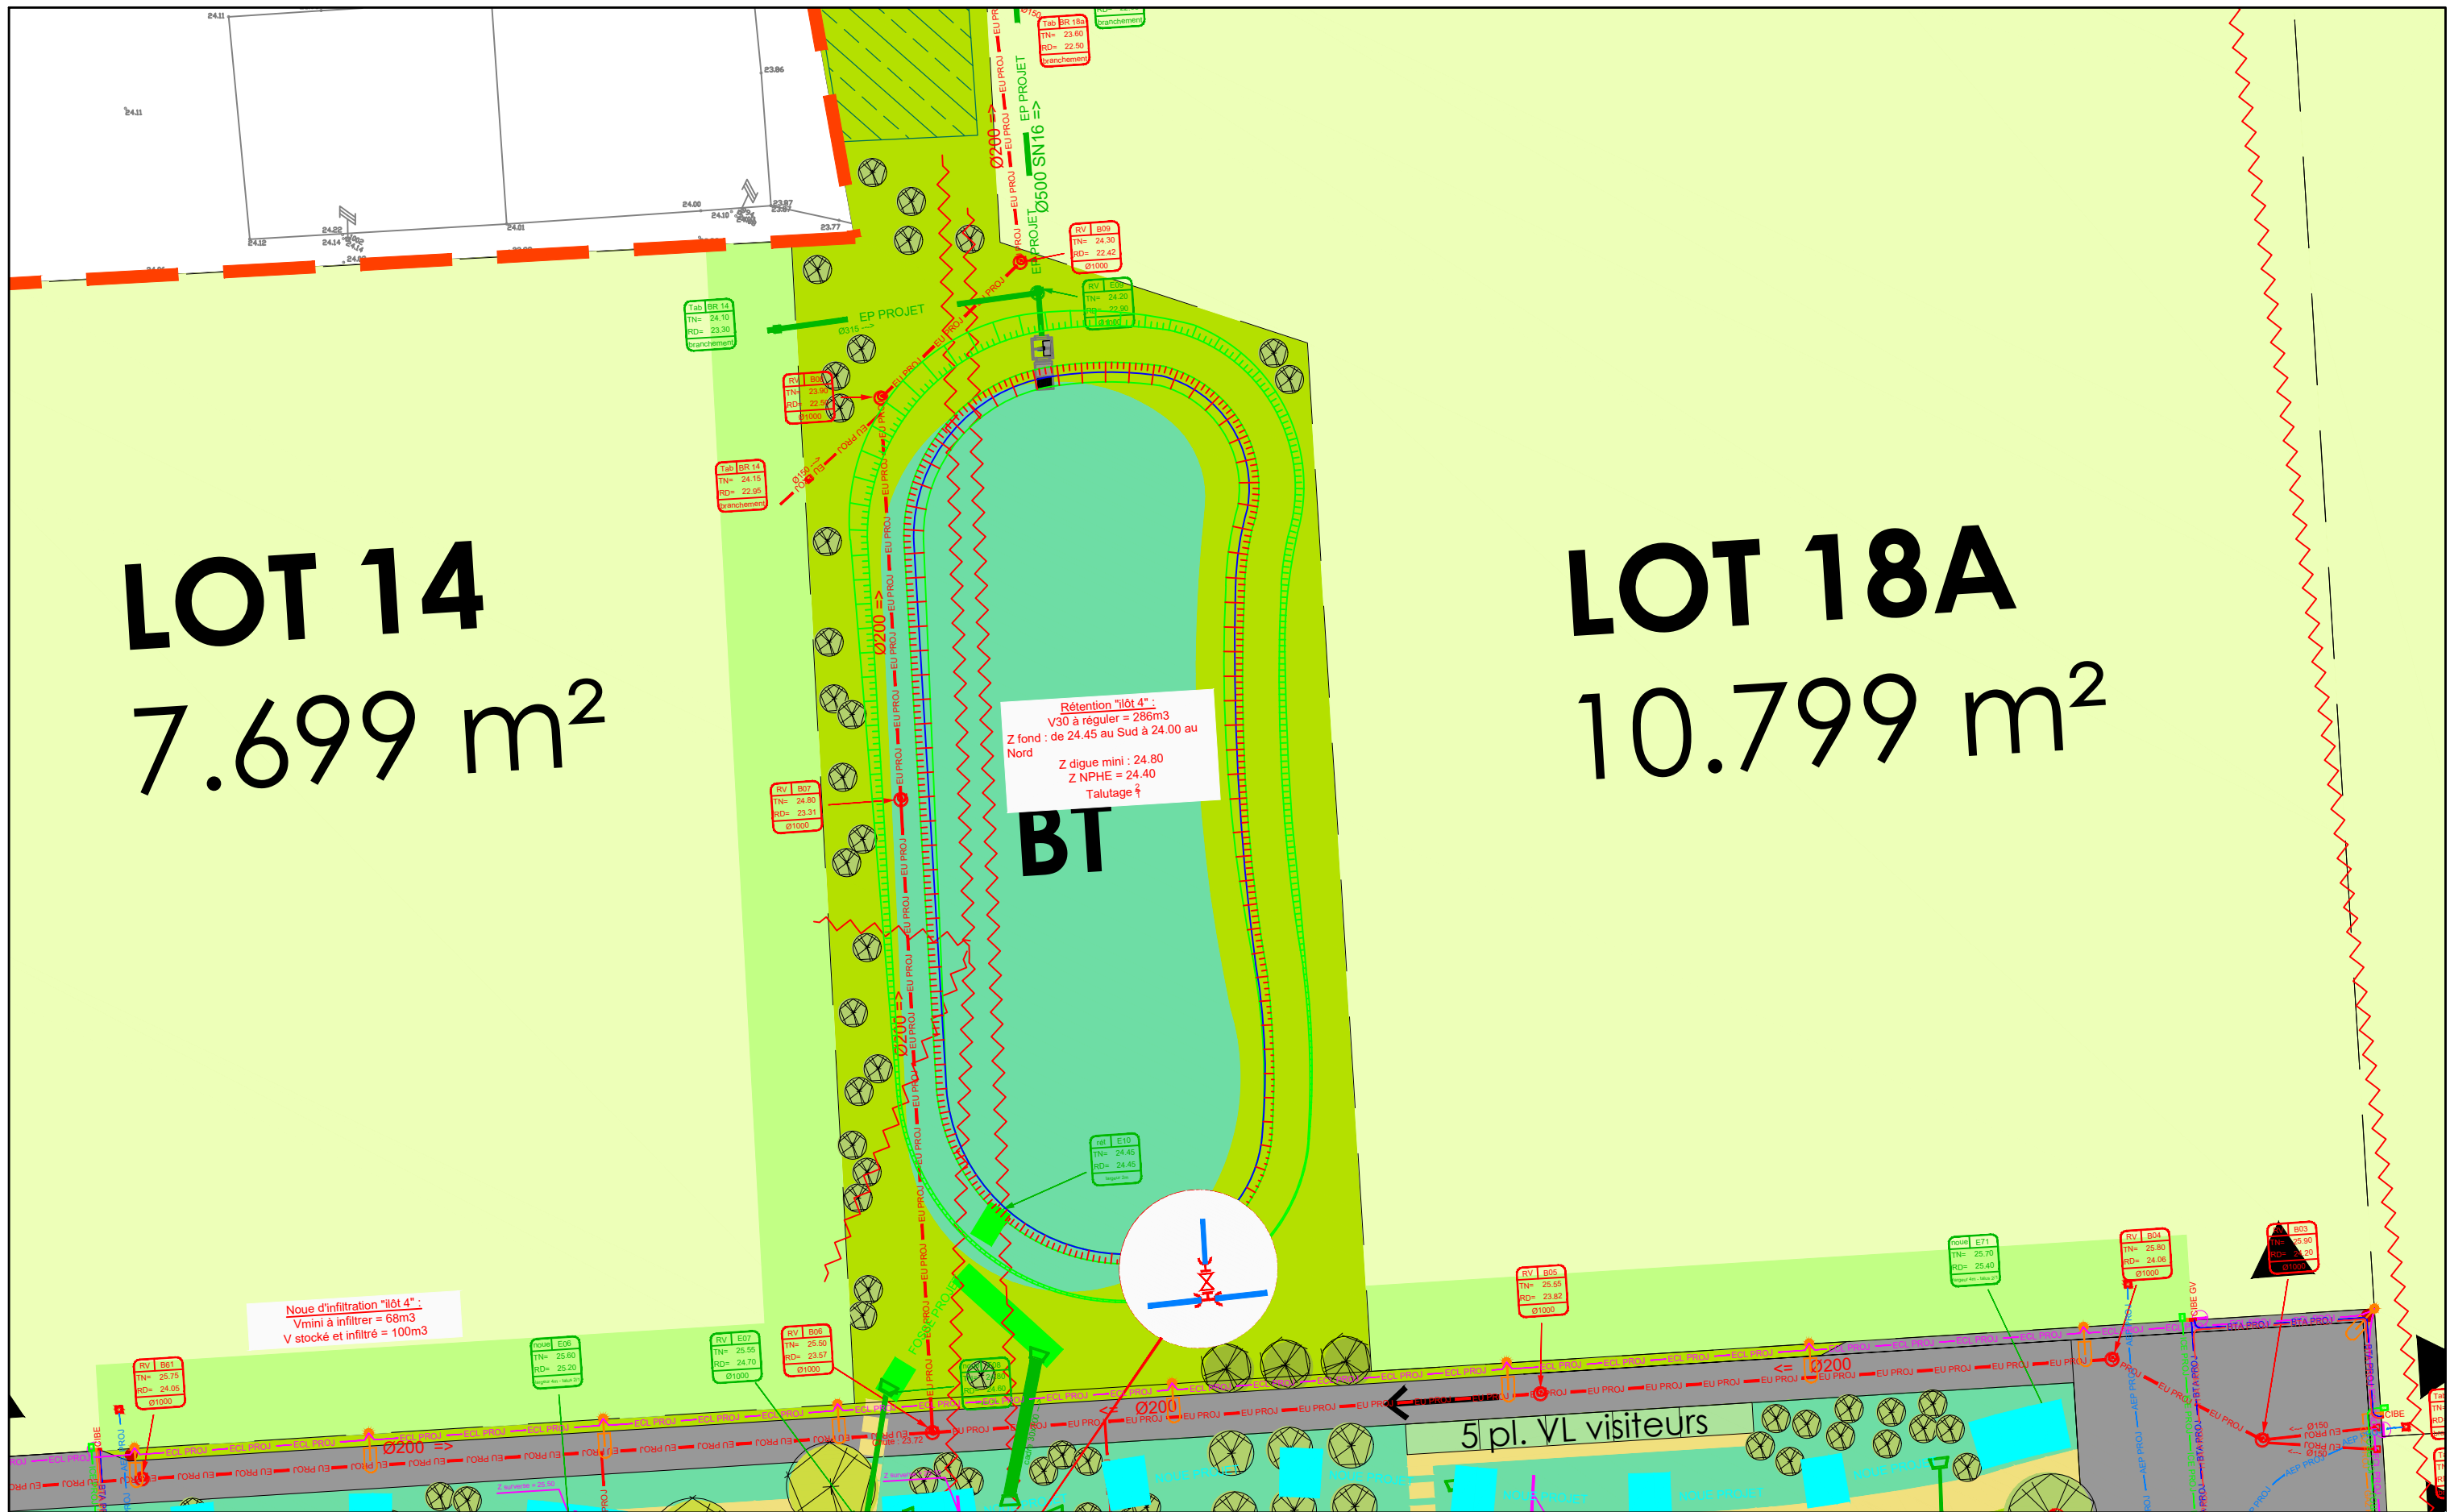

Rétention "lôt 4":
V30 à réguler = 286m3
Z fond : de 24.45 au Sud à 24.00 au Nord
Z digue mini : 24.80
Z NPHE = 24.40
Talutage 1/1

Noue d'infiltration "lôt 4":
Vmini à infiltrer = 68m3
V stocké et infiltré = 100m3

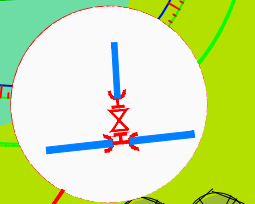

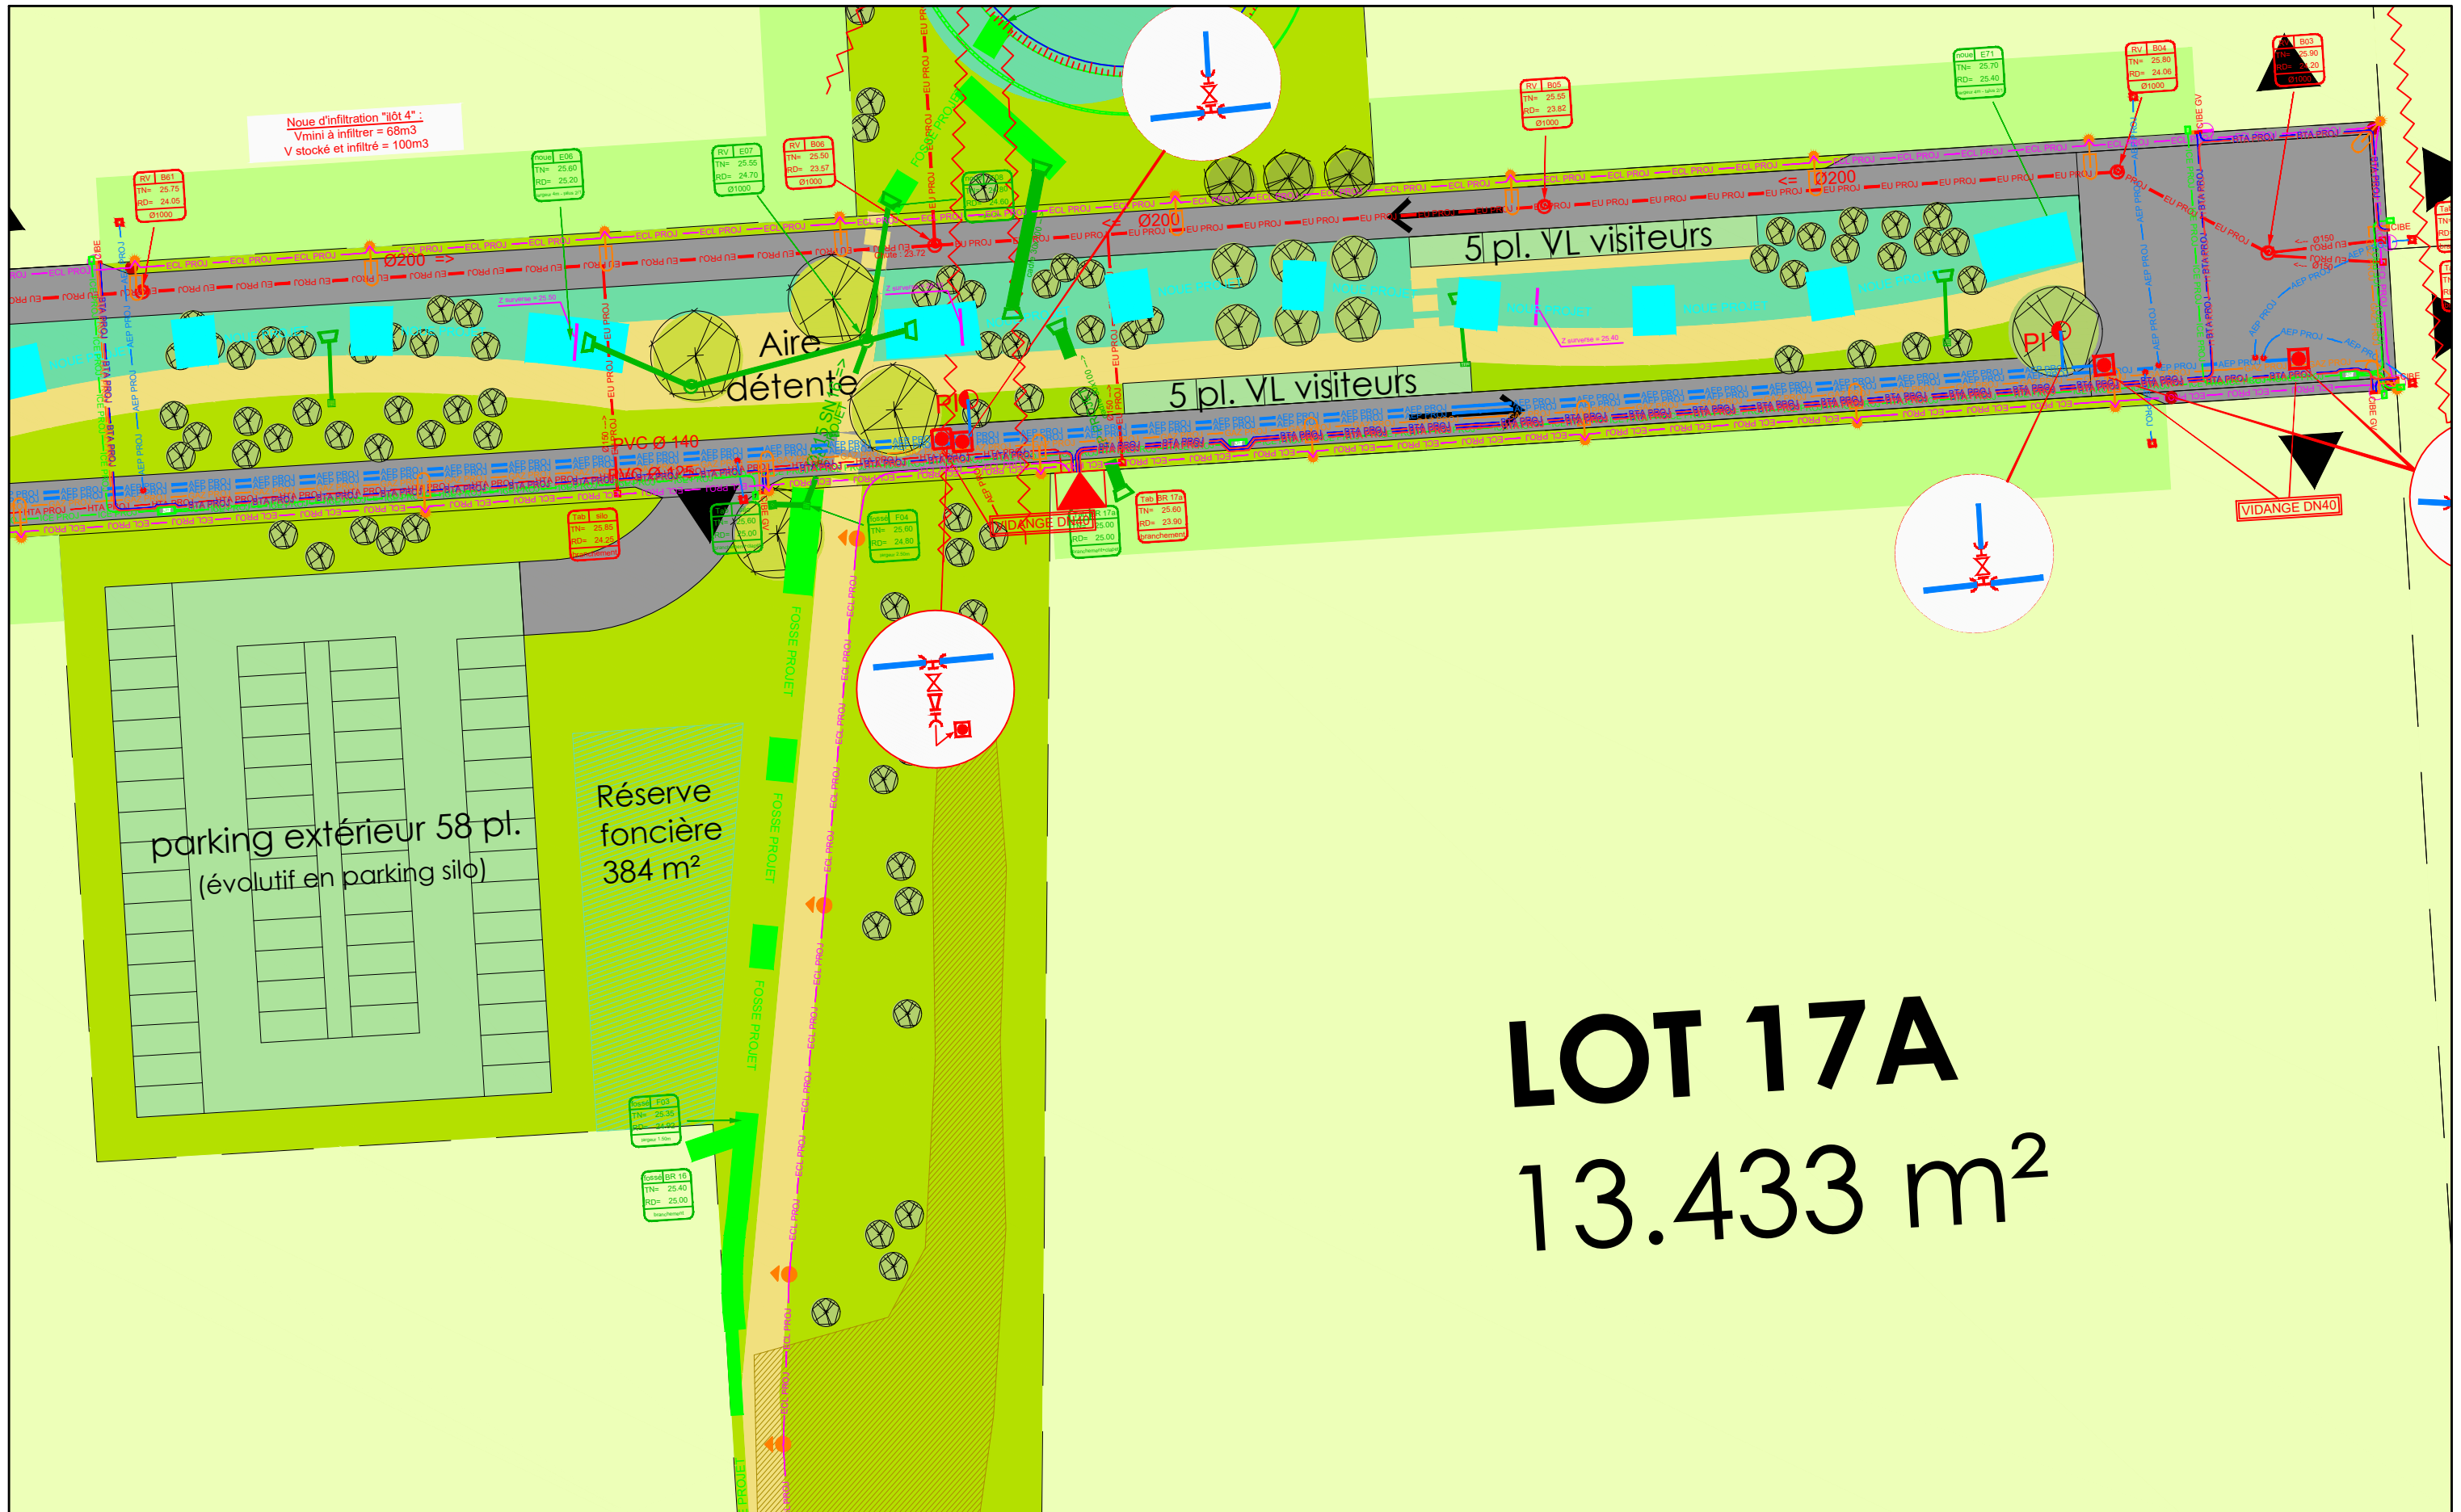

15.455 111




**Belle étoile - Avant-Projet
Commune de Carquefou**



**Plan des réseaux projetés
Planche 20/24**

Dessin : TRe	Date : juillet 2024	Echelle : 1/500	Indice : a	Fichier : VNT210007_AVP3_B-X-X_RES-SYNTHESE-MOYEN_a.dwg
--------------	---------------------	-----------------	------------	---

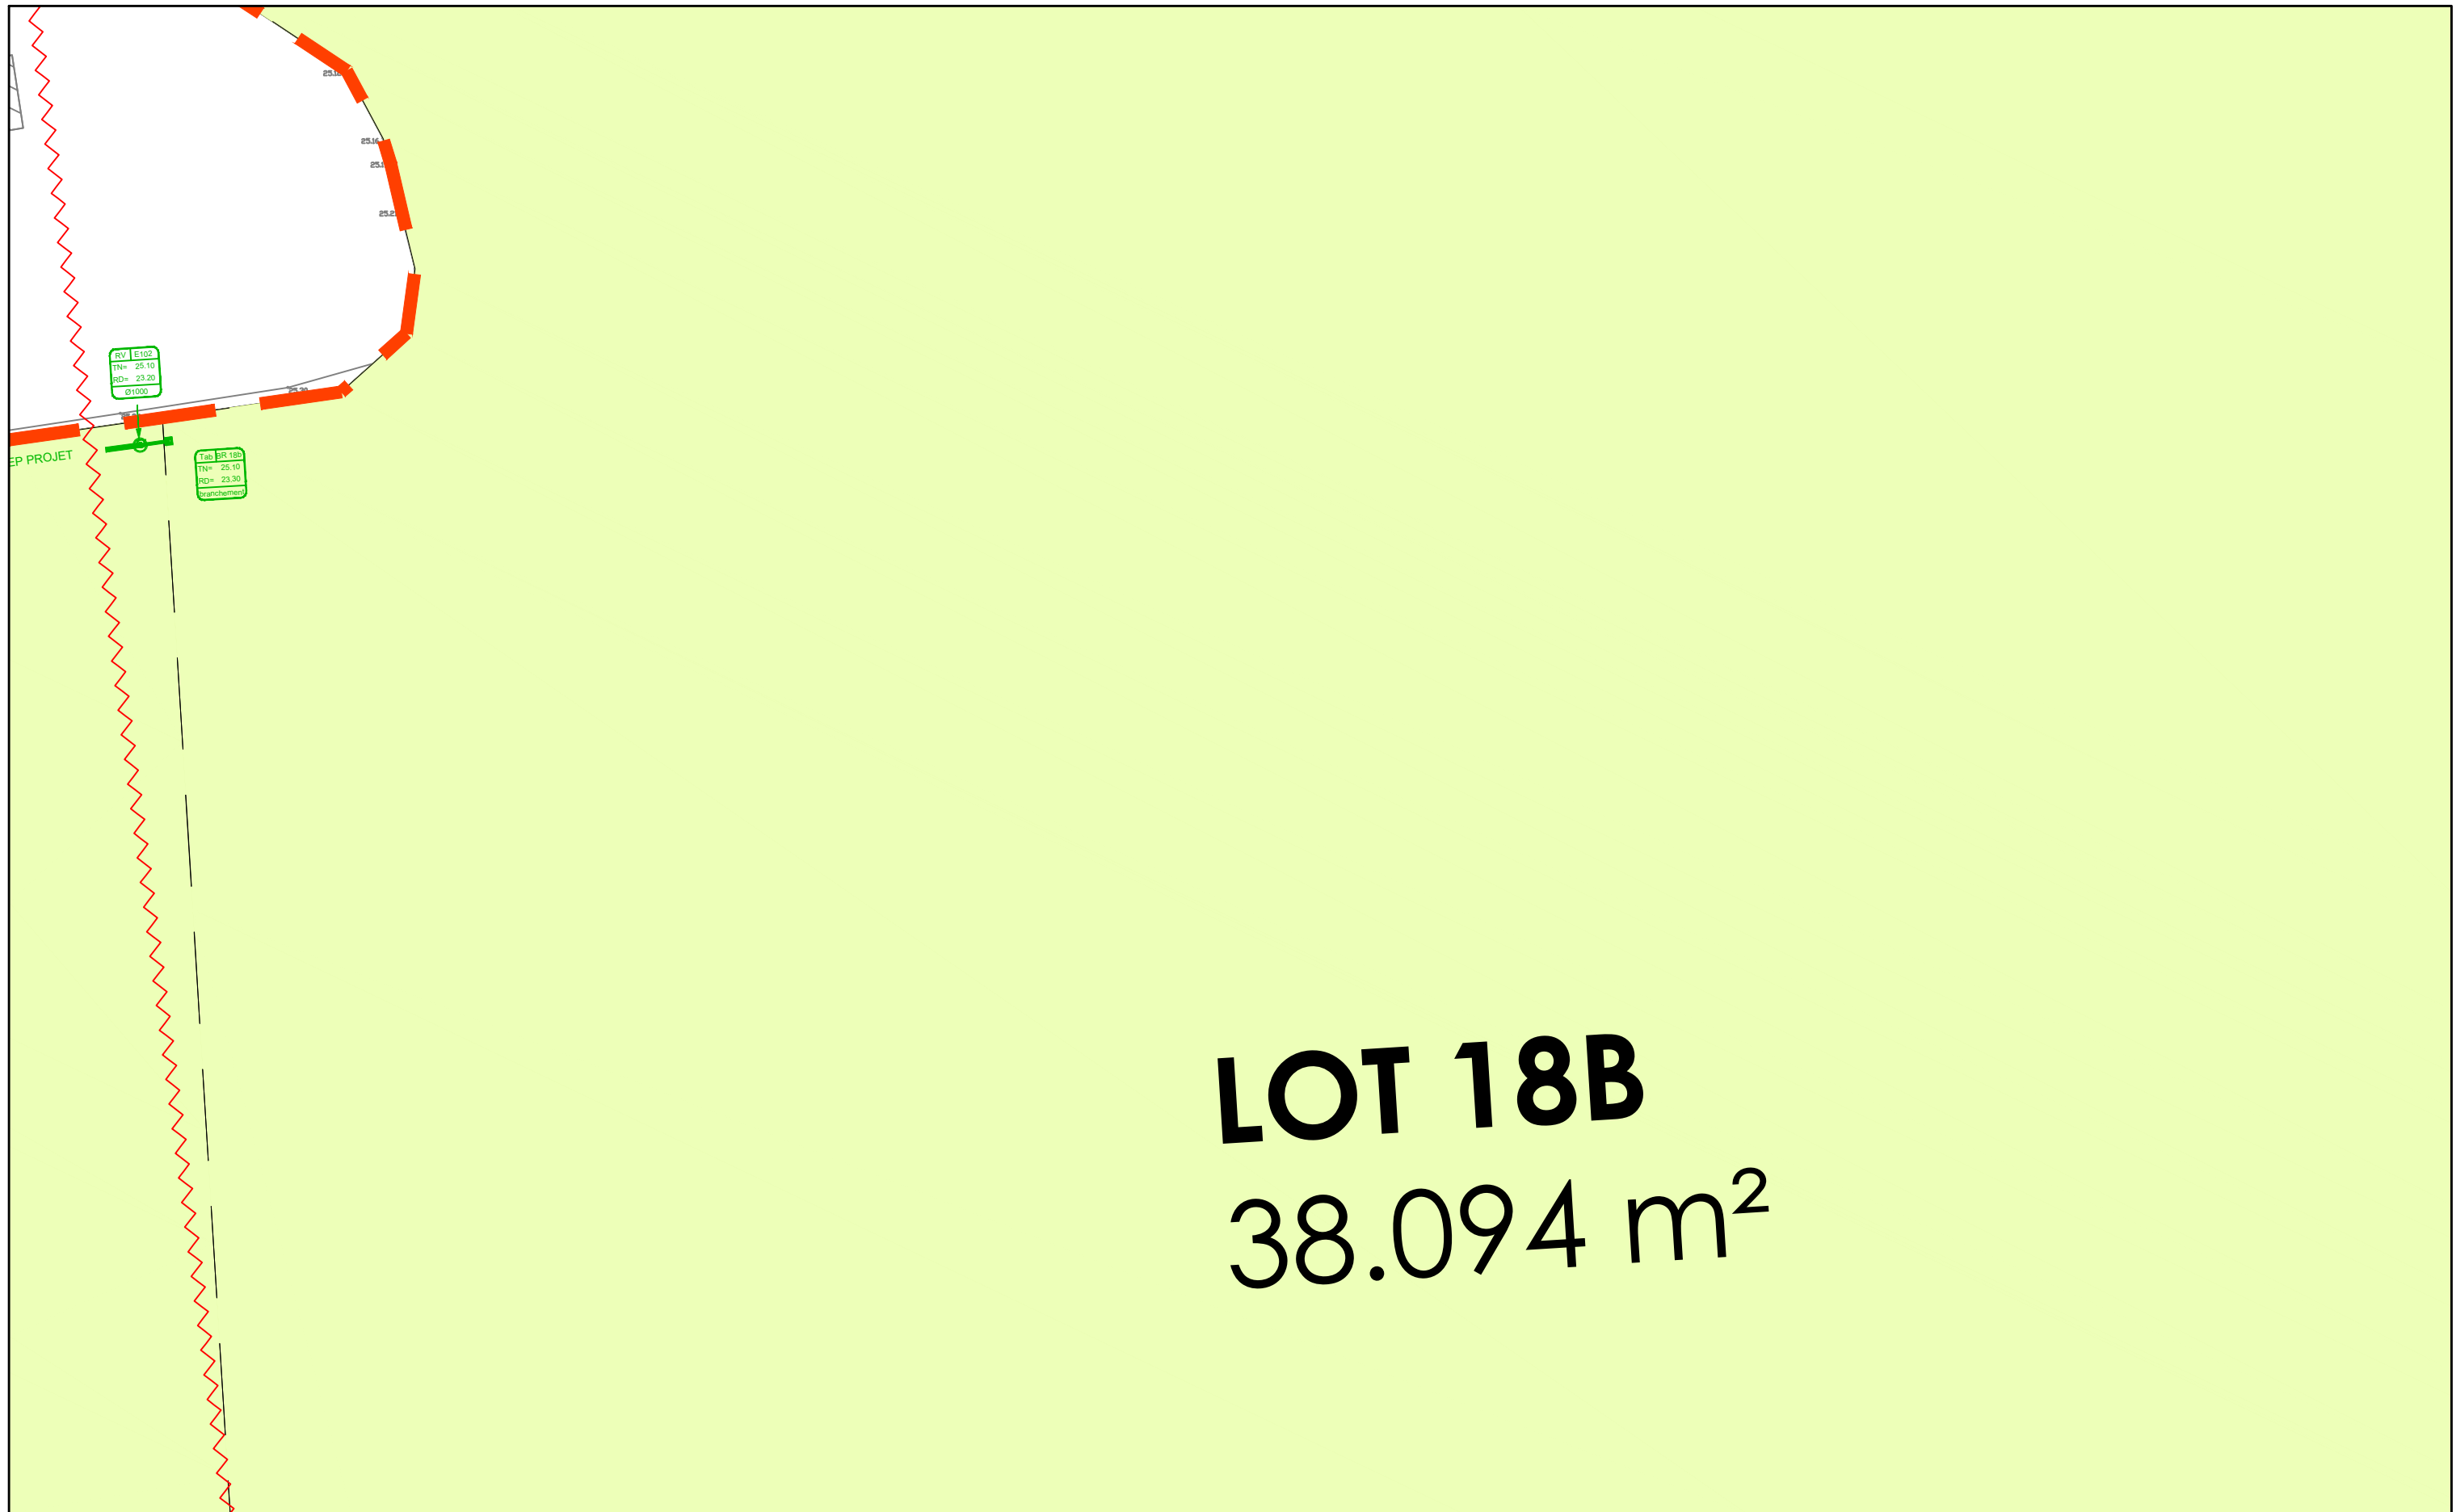

LOT 18B

38.094 m²

Belle étoile - Avant-Projet
Commune de Carquefou



Plan des réseaux projetés
Planche 21/24

38.094 m²


Raccordement au réseau EU
nécessitant relevage


↑
ÎLOT 4

213975 m²

PVC Ø 125

Raccordement au réseau EU
nécessitant relevage

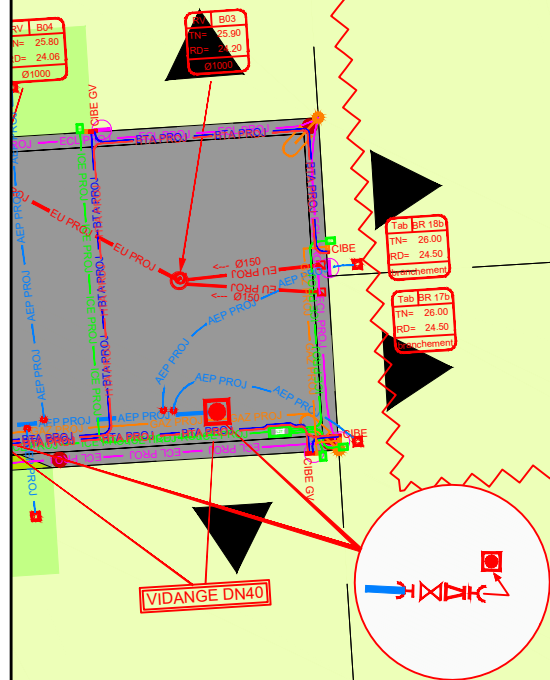


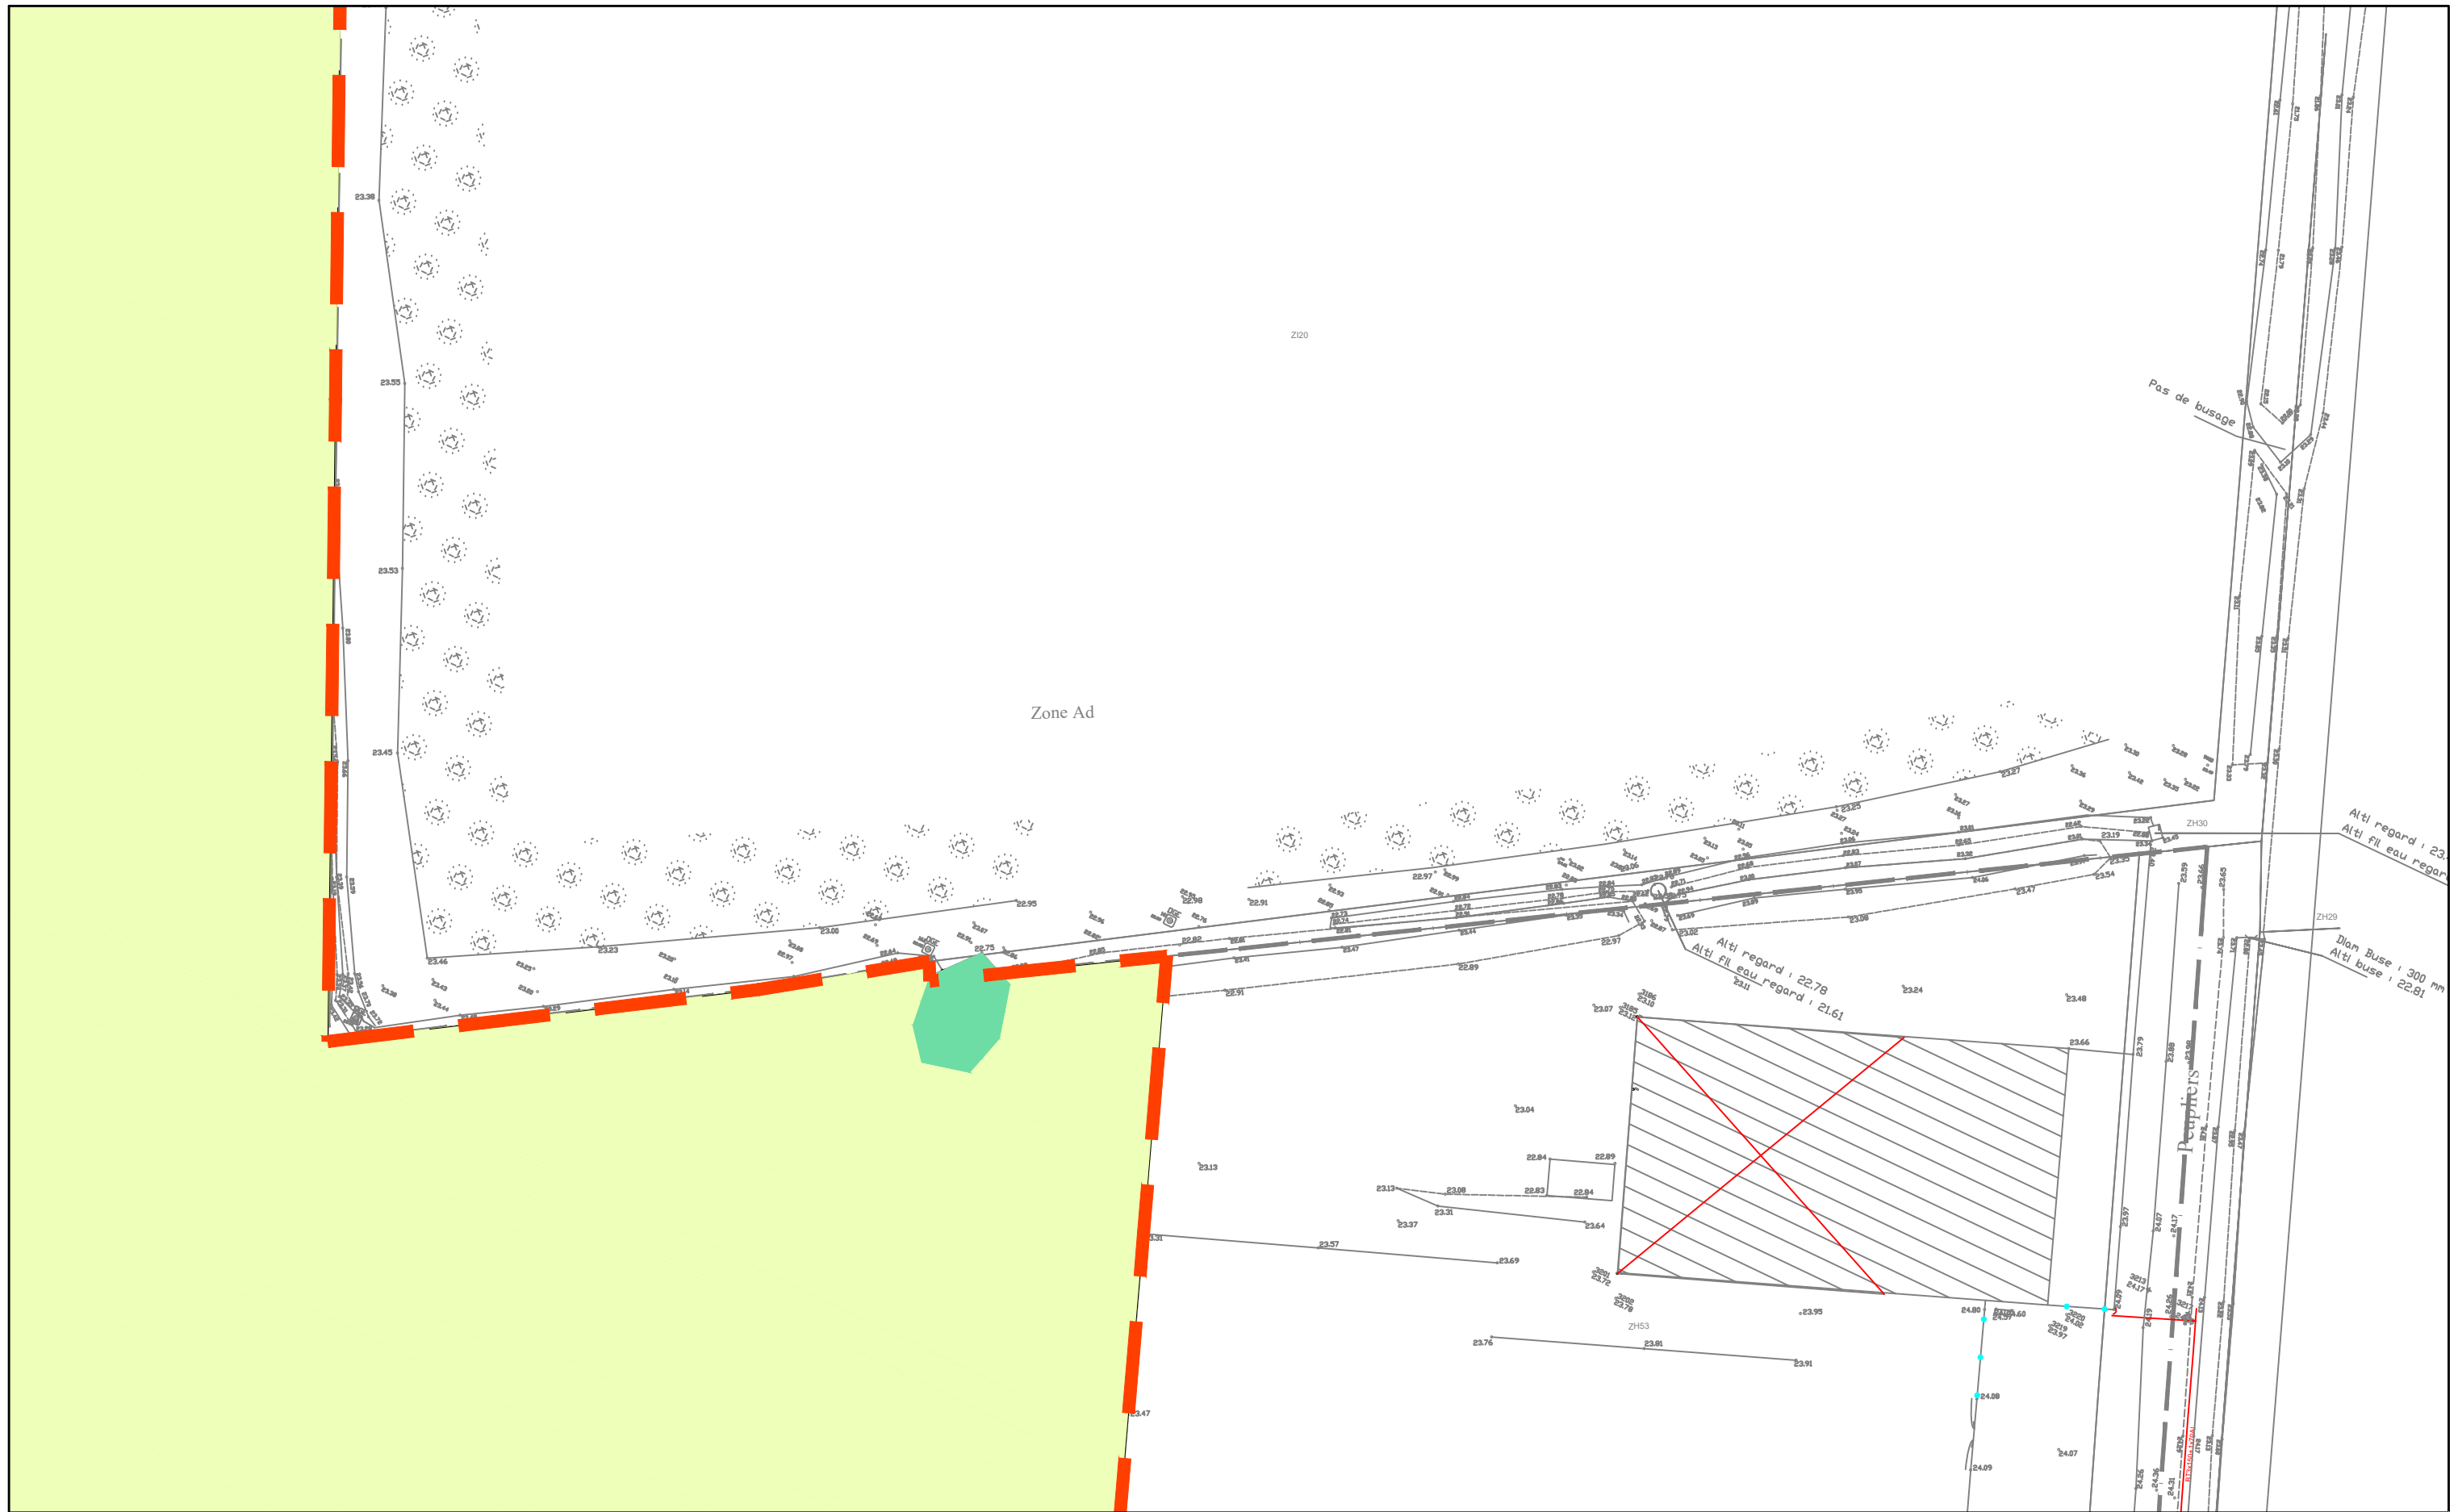

Belle étoile - Avant-Projet
Commune de Carquefou



Plan des réseaux projetés
Planche 23/24

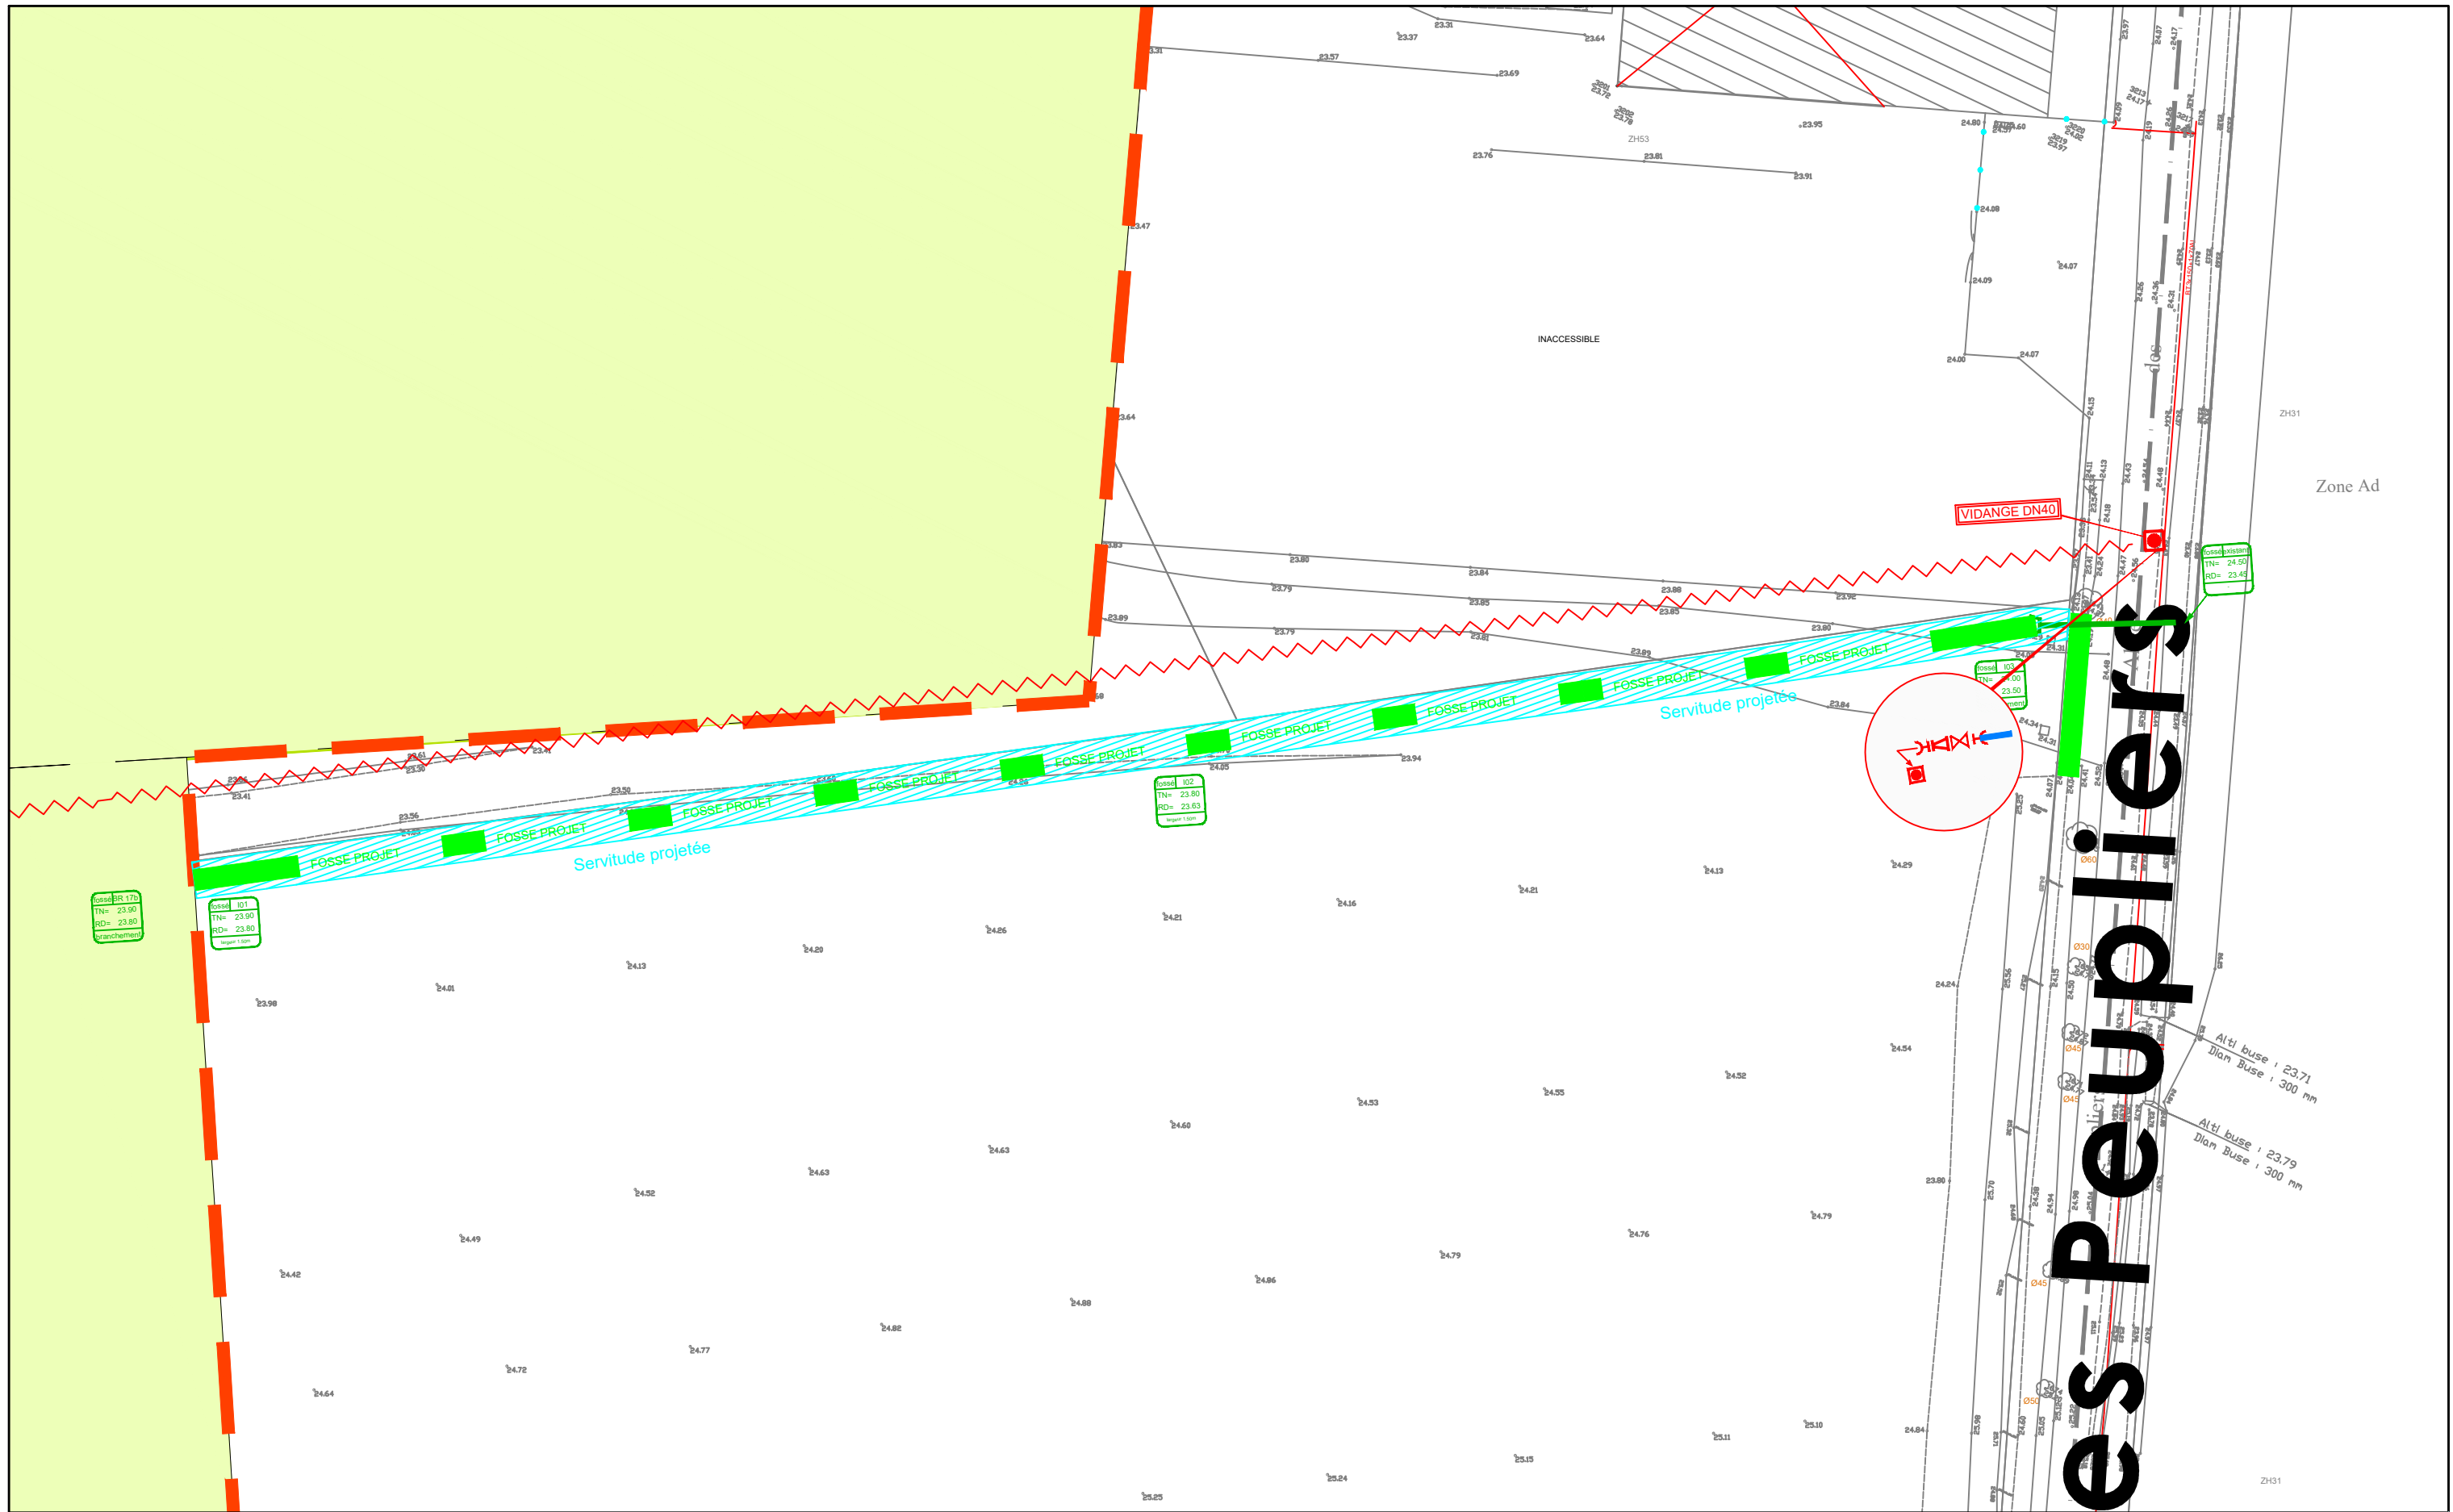

Belle étoile - Avant-Projet
Commune de Carquefou



Plan des réseaux projetés
Planche 24/24