



PARC ÉOLIEN DU BOIS DROUET

COMMUNE DE BELLENGREVILLE (14)



DEMANDE D'AUTORISATION ENVIRONNEMENTALE PIÈCE 12 : PLAN D'ENSEMBLE À L'ÉCHELLE 1/1 000

MAÎTRISE D'OUVRAGE :

**CENTRALE ÉOLIENNE
DU BOIS DROUET**

ASSISTANT À MAÎTRISE D'OUVRAGE :

vensolaïr
UNE SOCIÉTÉ **enr**

MAI 2023

SOMMAIRE

A. PRÉAMBULE	4
B. PLAN D'ENSEMBLE À L'ÉCHELLE 1/1 000.....	5

A. PRÉAMBULE

Le présent plan d'ensemble à l'échelle 1/1 000 constitue une des pièces du dossier de demande d'autorisation environnementale du projet éolien du BOIS DROUET qui comporte, dans son ensemble, les pièces suivantes :

- Pièce 1 : description du projet
- Pièce 2 : note non technique
- Pièce 3 : attestation de maîtrise foncière
- Pièce 4 : étude d'impact sur l'environnement
- Pièce 5 : annexes de l'étude d'impact sur l'environnement
- Pièce 6 : résumé non technique de l'étude d'impact sur l'environnement
- Pièce 7 : étude de dangers et son résumé non technique
- Pièce 8 : capacités techniques et financières
- Pièce 9 : autres pièces obligatoires ICPE
- Pièce 10 : plan de situation à l'échelle 1/25 000
- Pièce 11 : éléments graphiques, plans ou cartes
- **Pièce 12 : plan d'ensemble à l'échelle 1/1 000**
- Pièce 13 : autre dépôt de fichier

Cette pièce concerne l'article D.181-15-2-9° du code de l'environnement « *Un plan d'ensemble à l'échelle de 1/200 au minimum indiquant les dispositions projetées de l'installation ainsi que l'affectation des constructions et terrains avoisinants et le tracé de tous les réseaux enterrés existants. Une échelle réduite peut, à la requête du pétitionnaire, être admise par l'administration* ».

Au regard de l'étendue des installations, une demande de dérogation a été demandée afin de réaliser à une échelle plus réduite (échelle 1/1 000)

Le projet se situe sur la commune de Bellengreville dans le département du Calvados en région Normandie. Il a pour objet l'implantation d'éoliennes, et d'aménagements annexes, visant à produire de l'électricité à partir de l'énergie du vent. L'électricité produite est destinée à être injectée sur le réseau public de distribution.

Ce projet est porté par la société VENSOLAIR spécialisée dans le développement de projets d'énergies renouvelables. Il est développé pour le compte de la société CENTRALE ÉOLIENNE DU BOIS DROUET (CEBOD) qui sera en charge de la construction et de l'exploitation du parc éolien.

Le contact de la personne chargée du dossier est détaillé ci-après :

LOQUET Benoit
 VENSOLAIR
 Avenue des Hauts Grigneux
 Immeuble MACH 3
 76420 BIHOREL
b.loquet@vensolair.fr



Cette pièce a été réalisée par le bureau d'étude EnviroCité :

GLÉMIN Emmanuel
 ENVIROCITÉ
 29, avenue René Gasnier
 49100 ANGERS
emmanuelglemin@envirocite.fr



B. PLAN D'ENSEMBLE À L'ÉCHELLE 1/1 000

En pages suivantes figurent les plans d'ensemble à l'échelle 1/1 000 des installations du parc éolien du BOIS DROUET.

DEMANDE D'AUTORISATION ENVIRONNEMENTALE

PLAN D'ENSEMBLE - CEBOD E1

(9° du I. de l'art. R.181-15-2 du code de l'environnement)

Projet éolien

-  Eolienne du projet
-  Aire de survol des pales (Diamètre= 122 m)
-  Fondation
-  Poste de Livraison (PDL)
-  Plateforme à aménager
-  Réseau électrique Inter-Eolien (R.I.E)
(Figuré à titre indicatif)
-  Accès existant renforcé
(Voie ouverte à la circulation publique)
-  Accès créé et maintenu pour l'exploitation
-  Accès créé et démantelé en fin de chantier

Limites administratives


-  Limite communale
-  Limite cadastrale

Affectation des terrains avoisinants


-  Culture agricole

Réseau enterré existant

-  Transport GAZ - GRDF

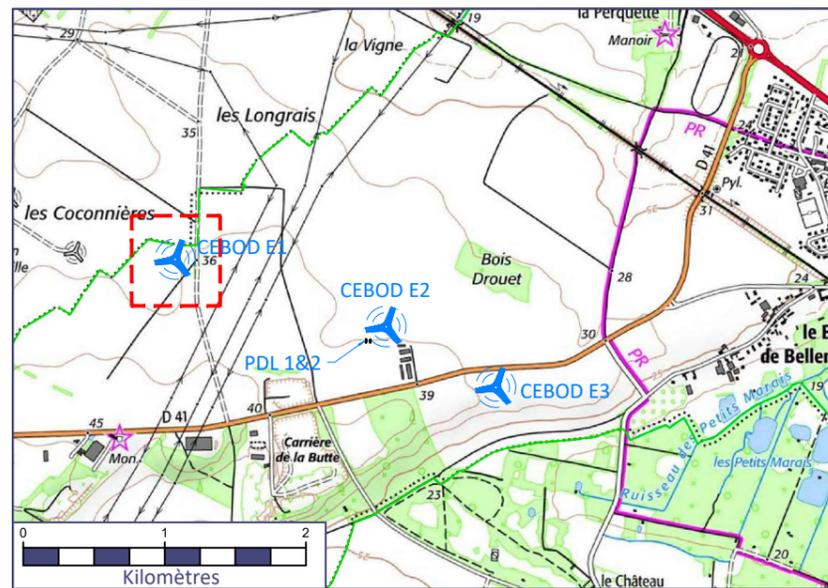

CENTRALE EOLIENNE DU BOIS DROUET
Parc Club Millénaire Bât.4
1025 Rue Henri Becquerel
34 000 MONTPELLIER

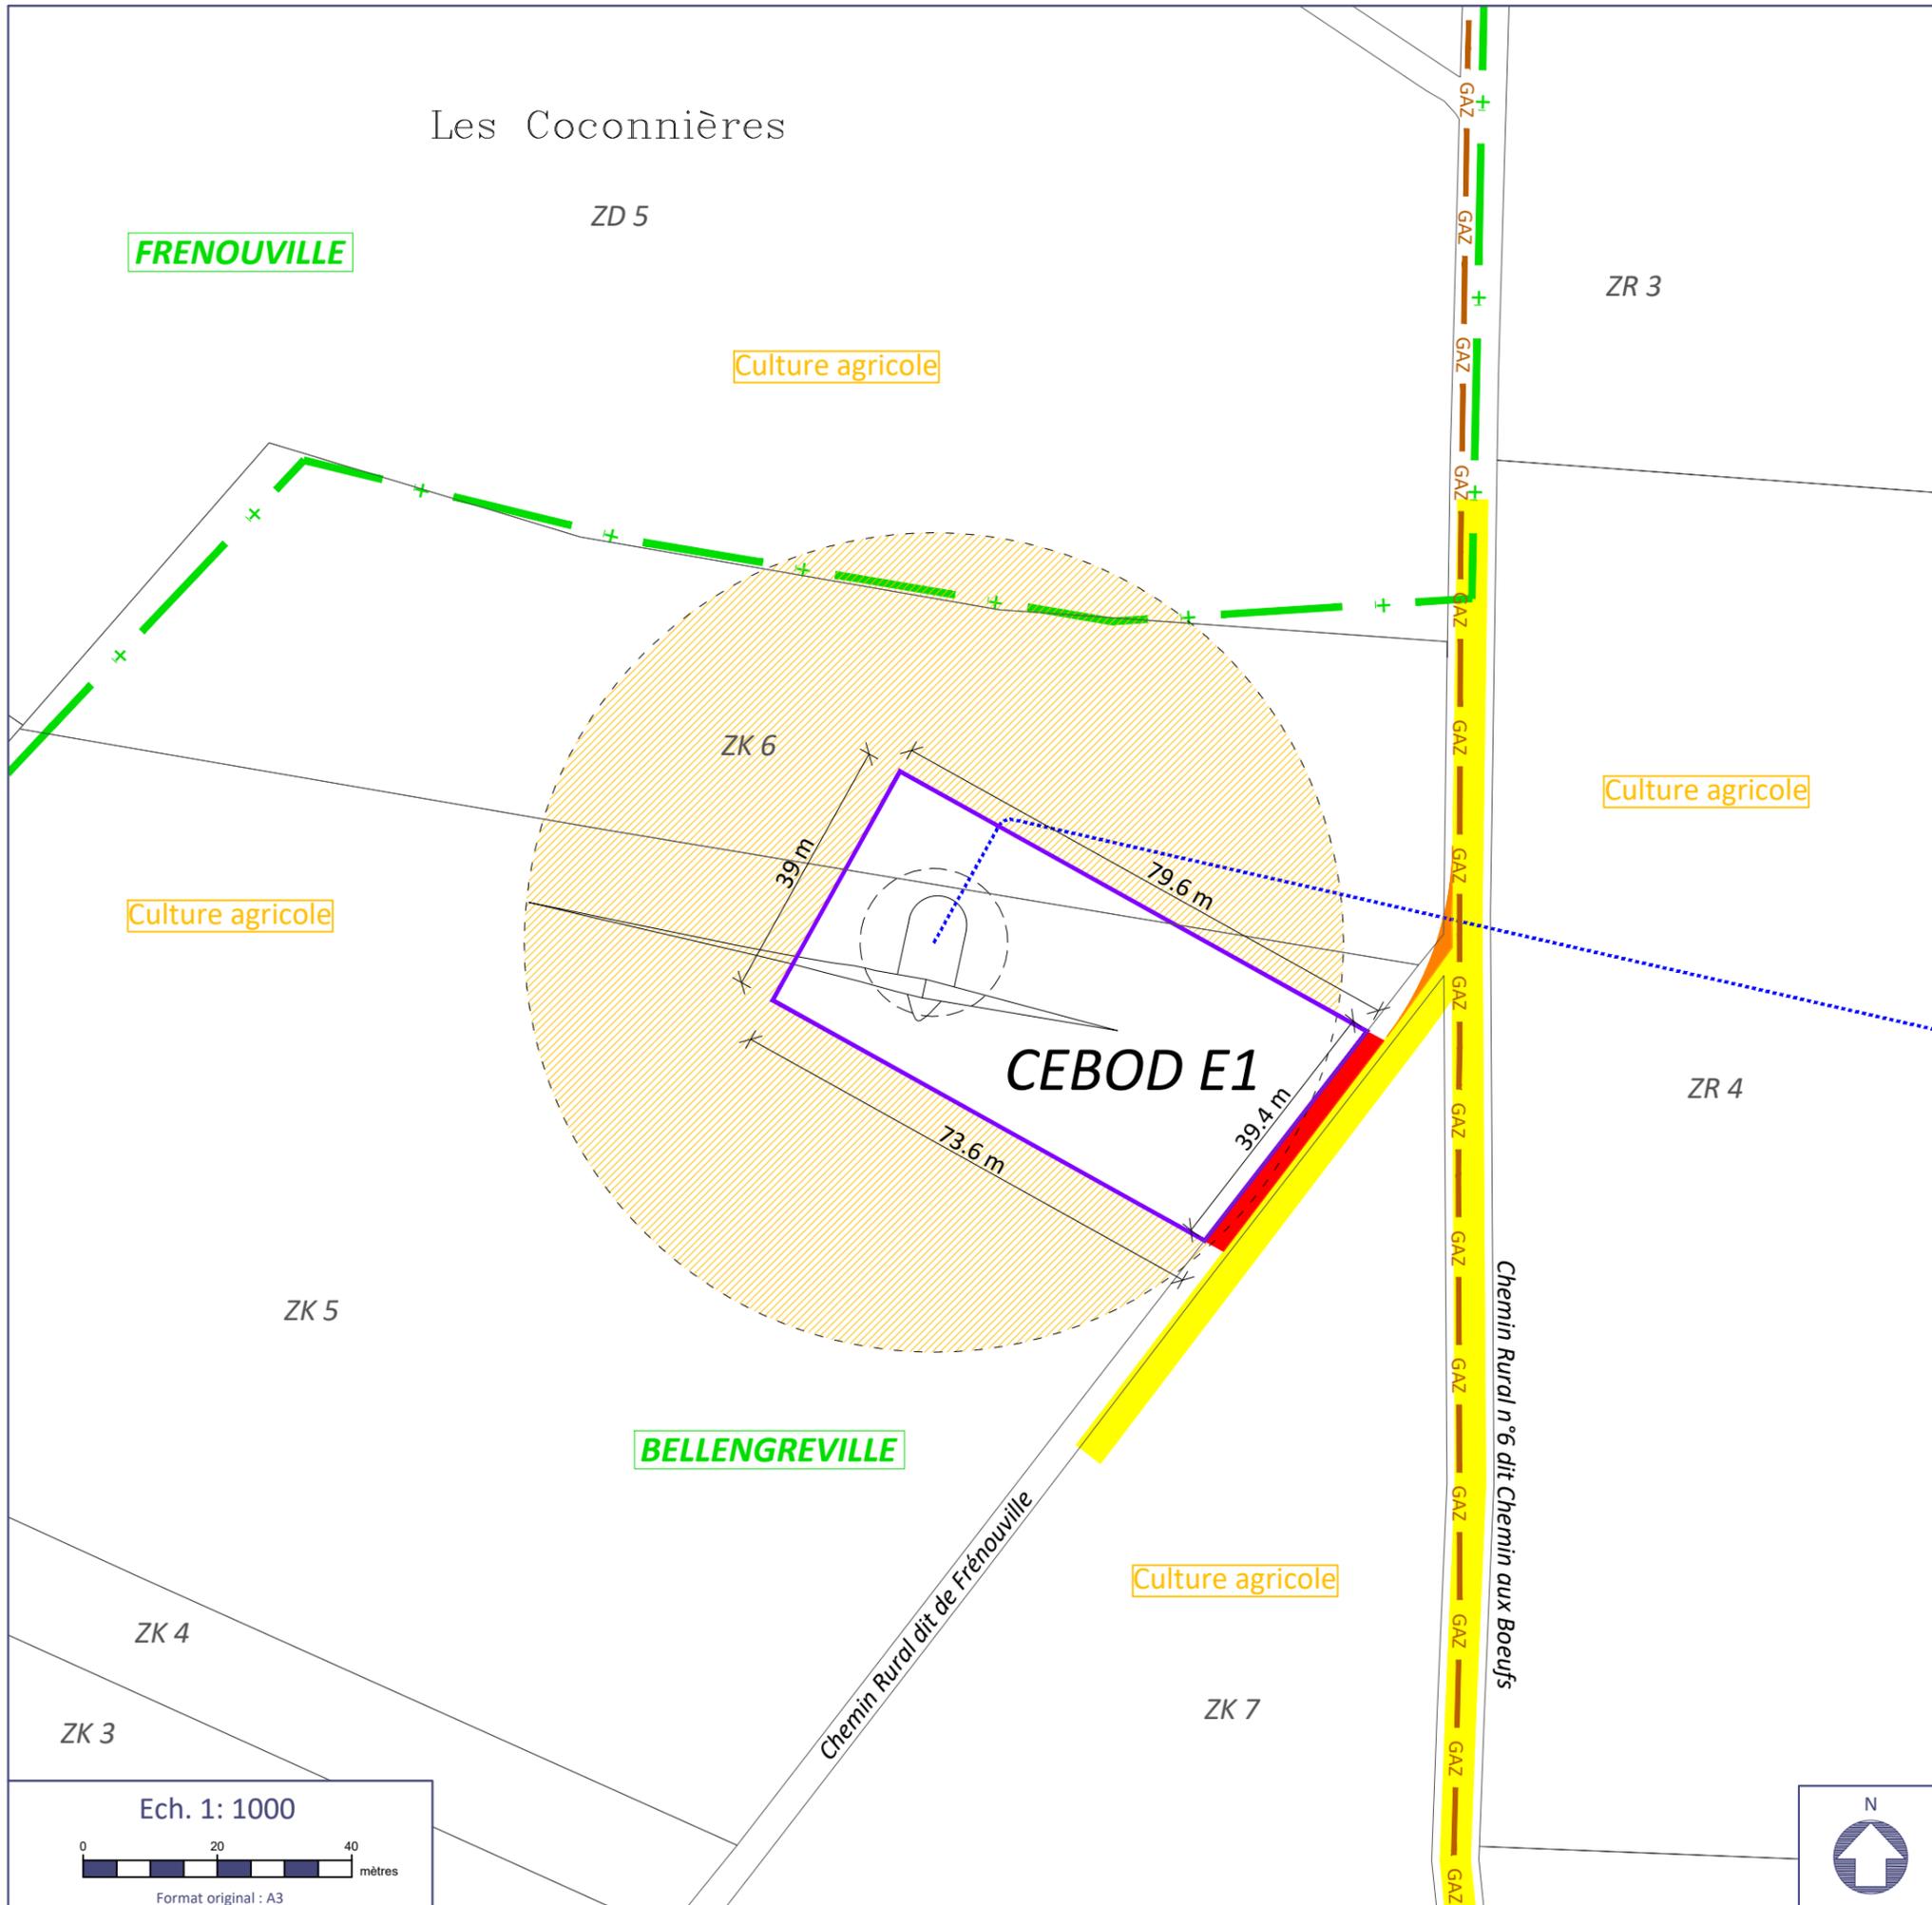

DEMANDE D'AUTORISATION ENVIRONNEMENTALE

PLAN D'ENSEMBLE - CEBOD E2

(9° du I. de l'art. R.181-15-2 du code de l'environnement)

Projet éolien

-  Eolienne du projet
-  Aire de survol des pales (Diamètre= 122 m)
-  Fondation
-  Poste de Livraison (PDL)
-  Plateforme à aménager
-  Réseau électrique Inter-Eolien (R.I.E)
(Figuré à titre indicatif)
-  Accès existant renforcé
(Voie ouverte à la circulation publique)
-  Accès créé et maintenu pour l'exploitation
-  Accès créé et démantelé en fin de chantier

Limites administratives


-  Limite communale
-  Limite cadastrale

Affectation des terrains avoisants

-  Culture agricole

Réseau enterré existant



-  Transport GAZ - GRDF

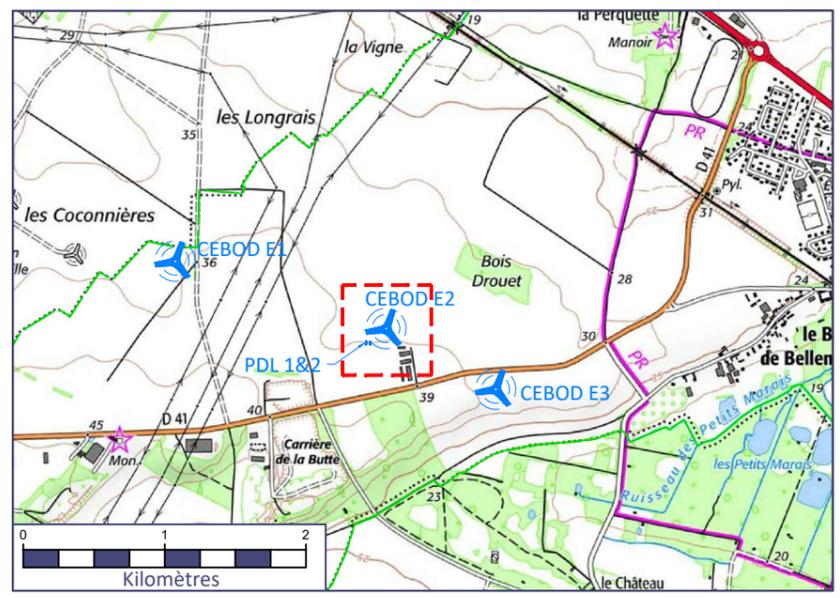

CENTRALE EOLIENNE DU BOIS DROUET
Parc Club Millénaire Bât.4
1025 Rue Henri Becquerel
34 000 MONTPELLIER



DATE
18/04/2023
P11
PAGE 02

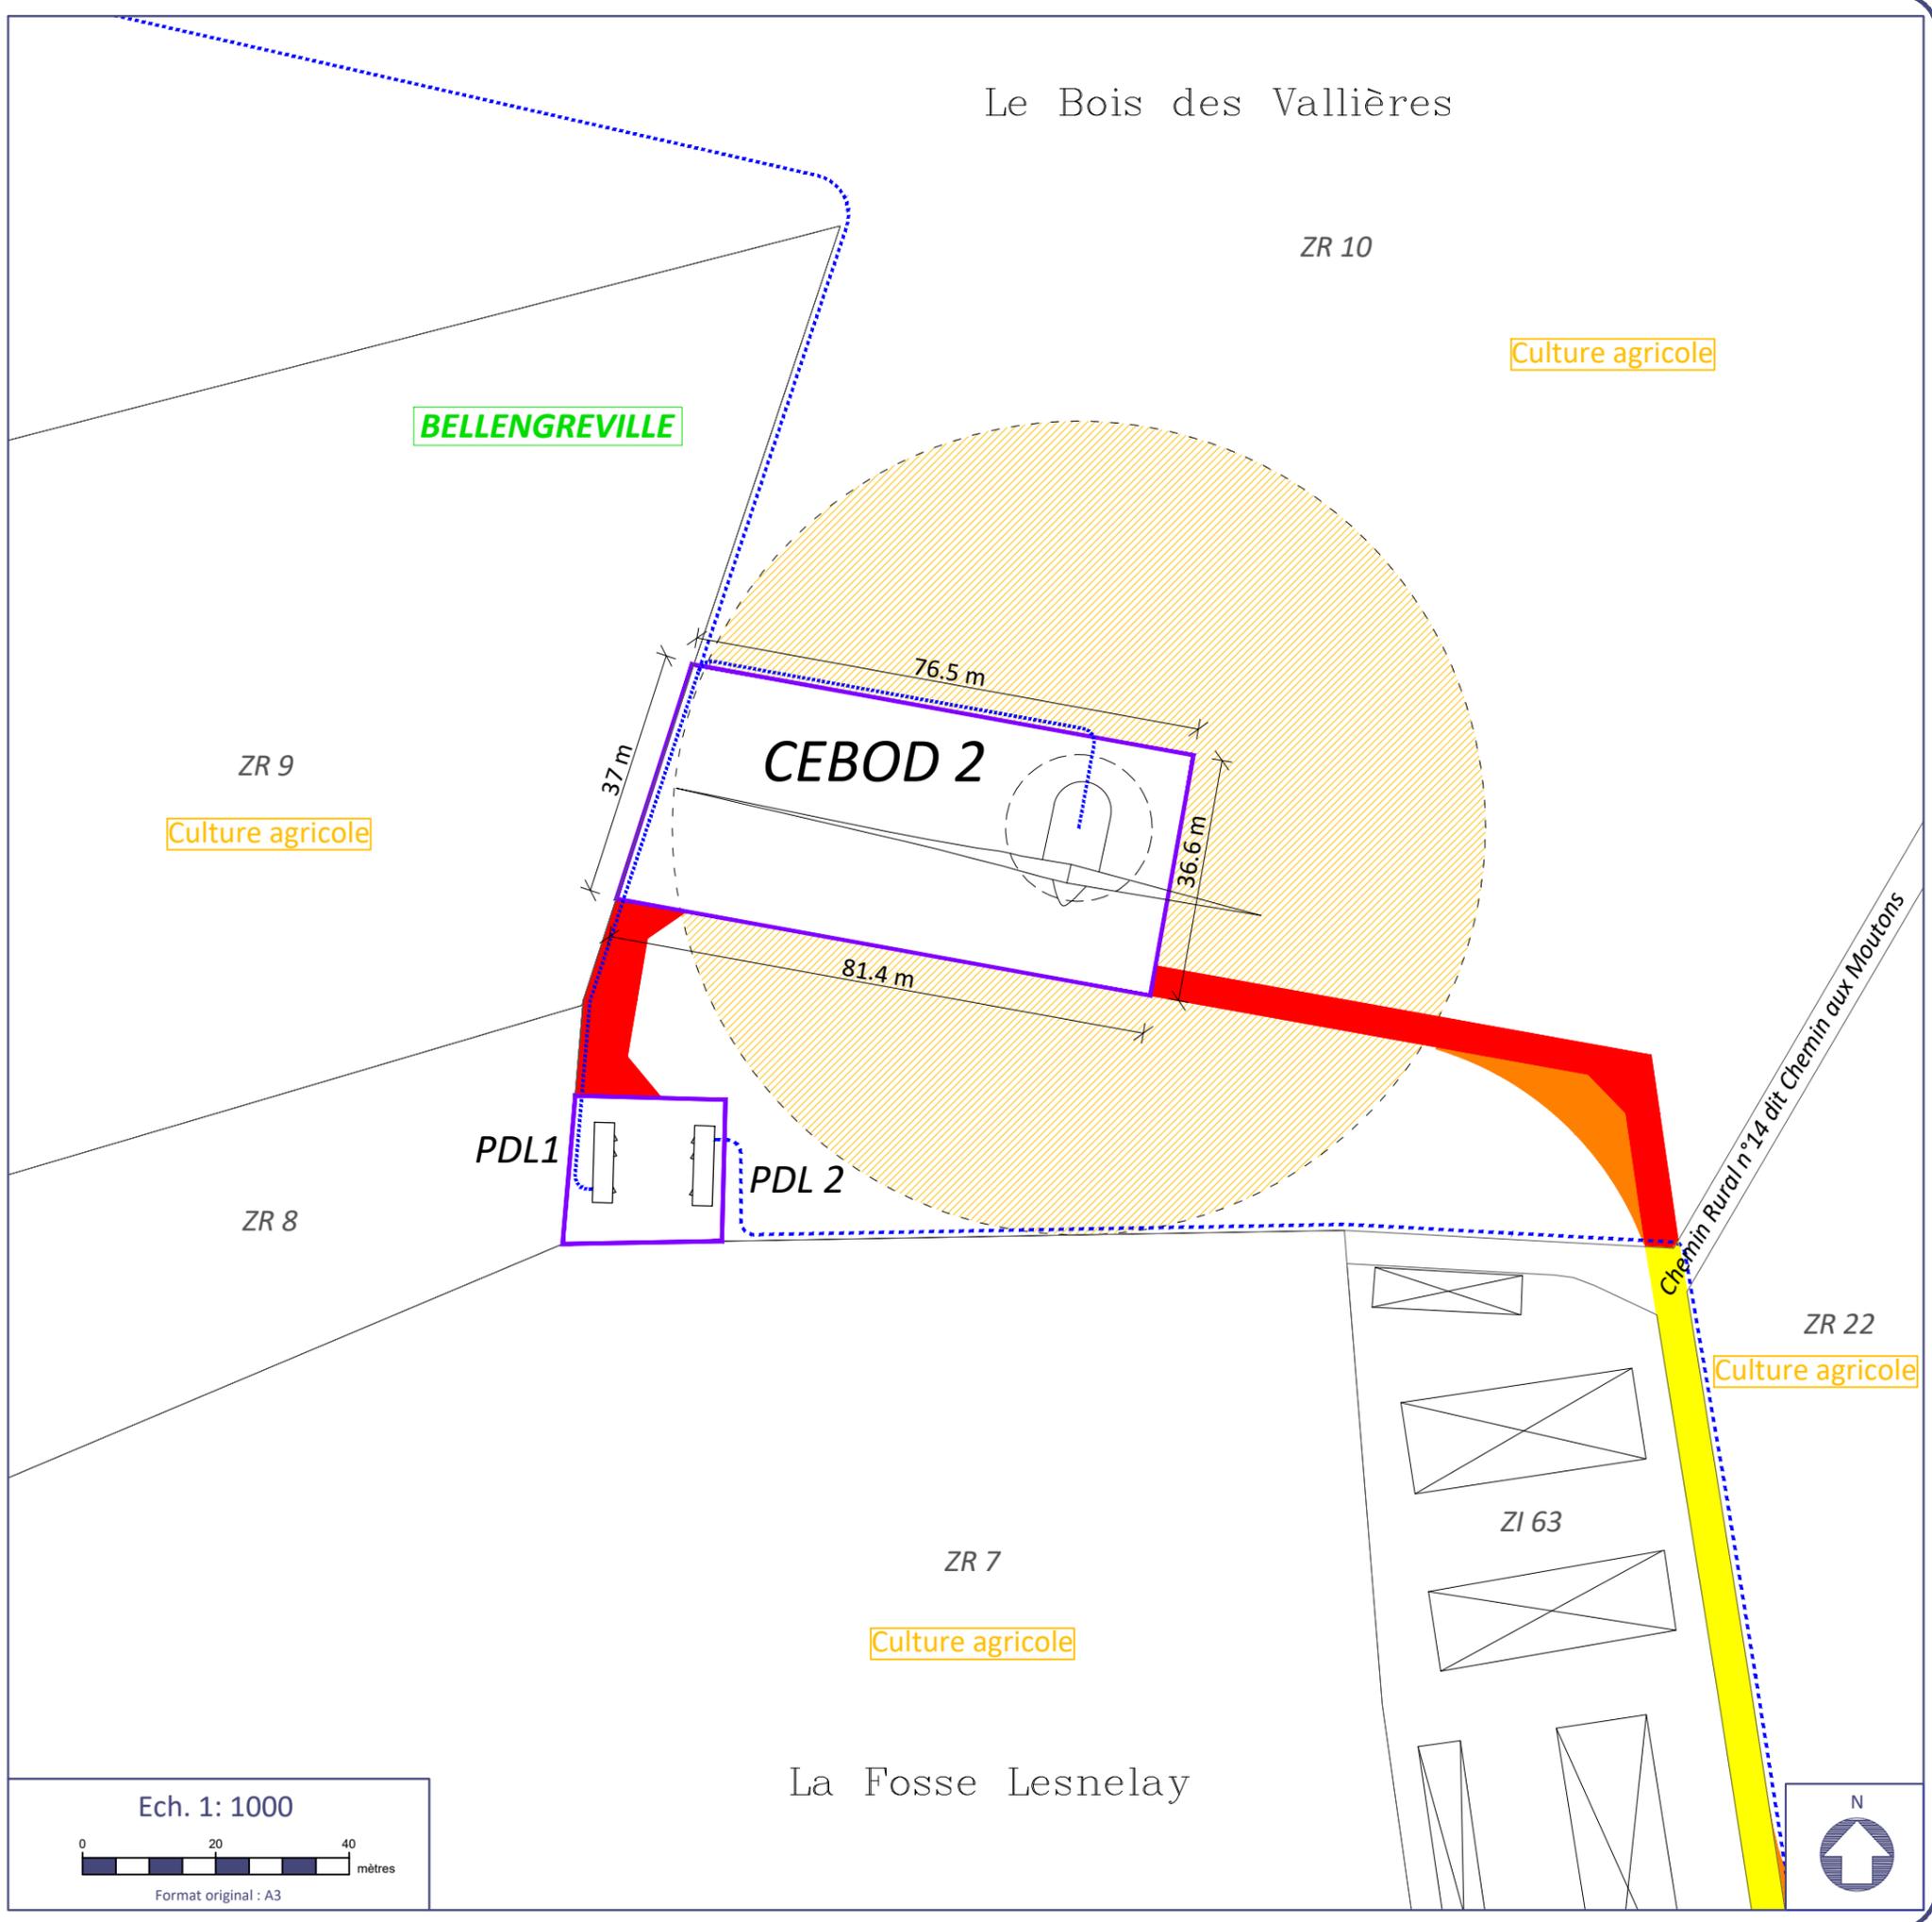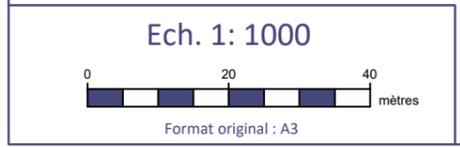

DEMANDE D'AUTORISATION ENVIRONNEMENTALE

PLAN D'ENSEMBLE - CEBOD E3

(9° du I. de l'art. R.181-15-2 du code de l'environnement)

Projet éolien

-  Eolienne du projet
-  Aire de survol des pales (Diamètre= 122 m)
-  Fondation
-  Poste de Livraison (PDL)
-  Plateforme à aménager
-  Réseau électrique Inter-Eolien (R.I.E)
(Figuré à titre indicatif)
-  Accès existant renforcé
(Voie ouverte à la circulation publique)
-  Accès créé et maintenu pour l'exploitation
-  Accès créé et démantelé en fin de chantier

Limites administratives


-  Limite communale
-  Limite cadastrale

Affectation des terrains avoisnants

-  Culture agricole

Réseau enterré existant



-  Transport GAZ - GRDF

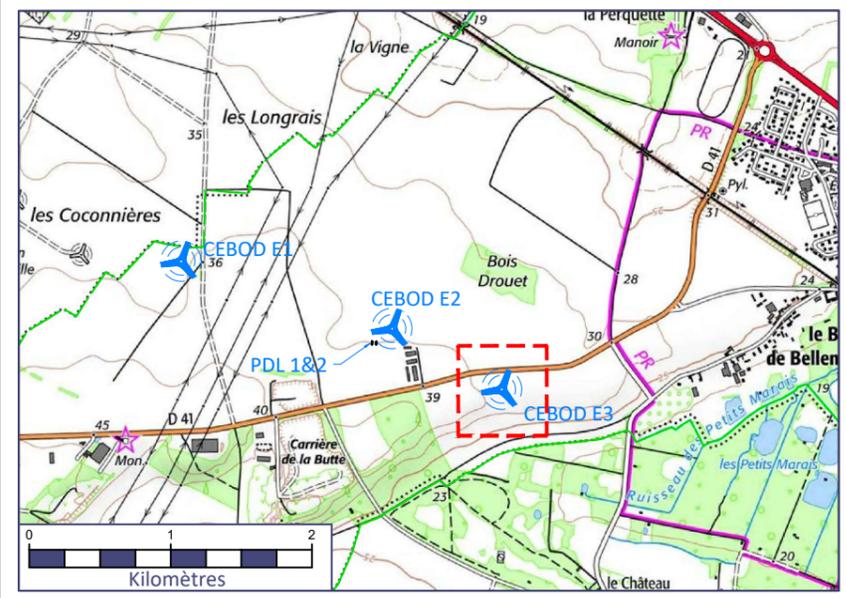

CENTRALE EOLIENNE DU BOIS DROUET
Parc Club Millénaire Bât.4
1025 Rue Henri Becquerel
34 000 MONTPELLIER



DATE
18/04/2023
P11
PAGE 03

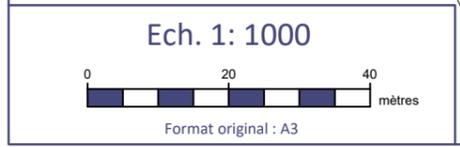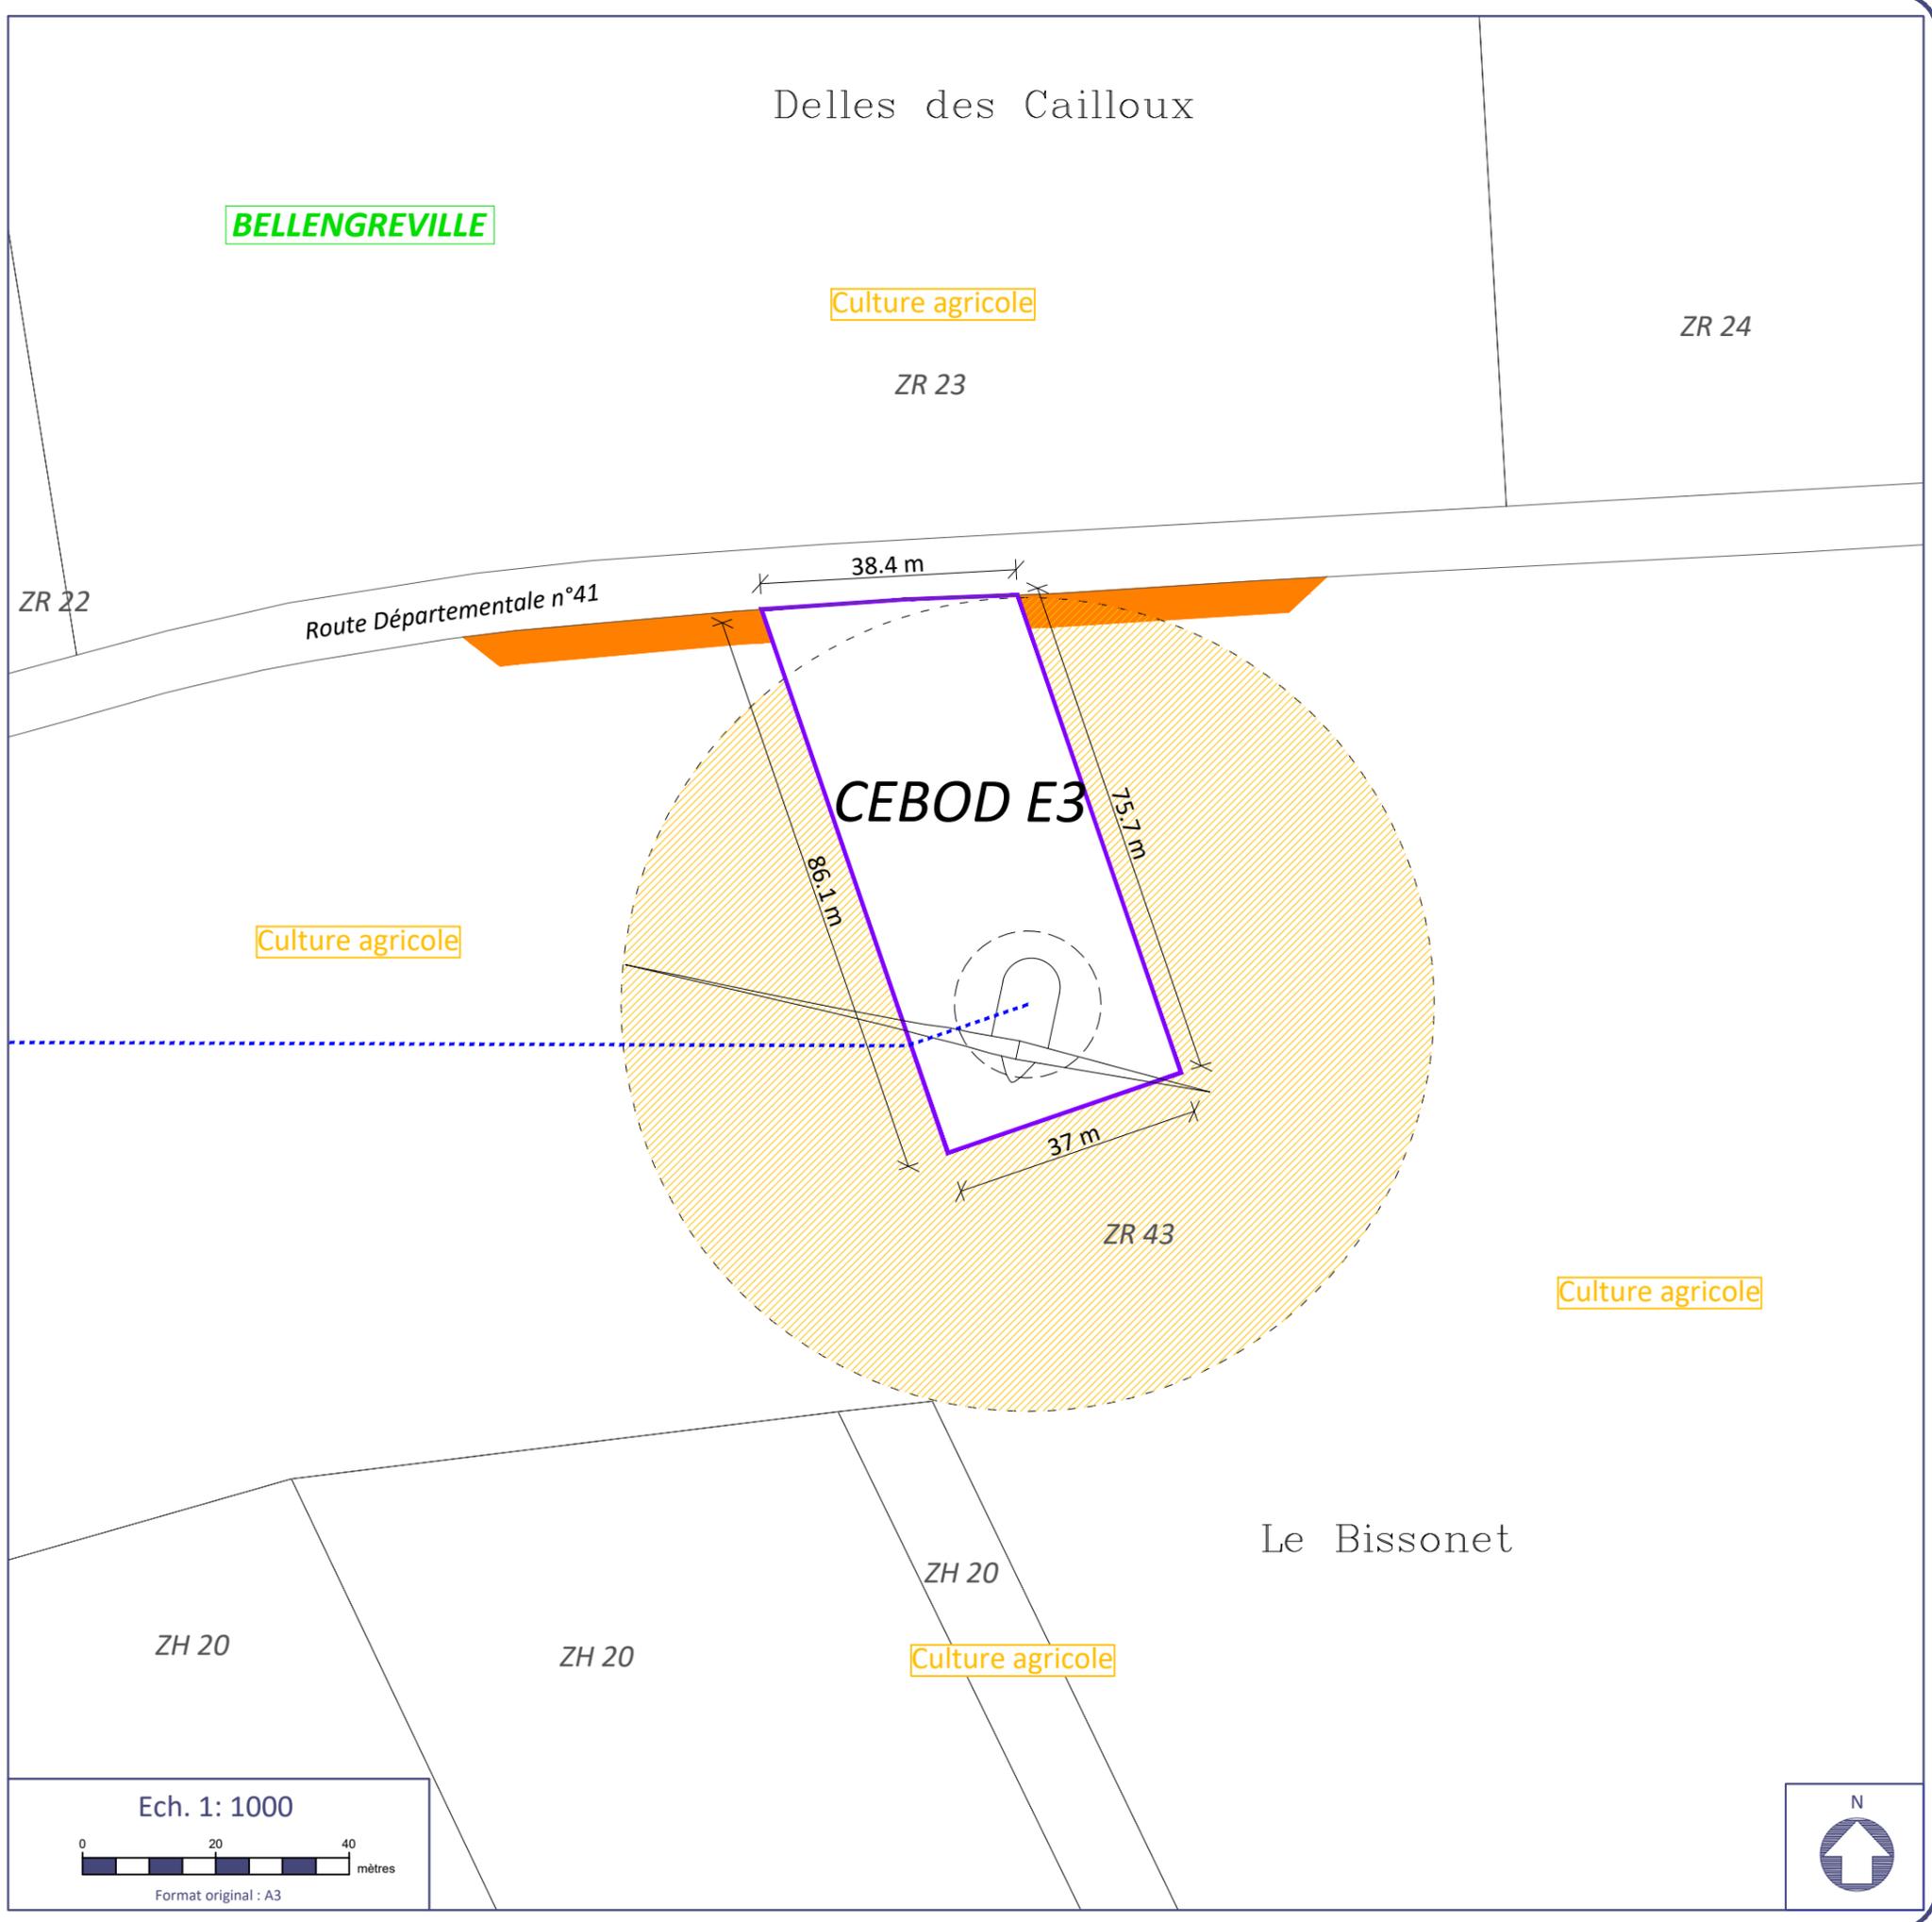

DEMANDE D'AUTORISATION ENVIRONNEMENTALE

PLAN D'ENSEMBLE - PDL 1&2

(9° du I. de l'art. R.181-15-2 du code de l'environnement)

Projet éolien


-  Eolienne du projet
-  Aire de survol des pales (Diamètre= 122 m)
-  Fondation
-  Poste de Livraison (PDL)
-  Plateforme à aménager
-  Réseau électrique Inter-Eolien (R.I.E)
(Figuré à titre indicatif)
-  Accès existant renforcé
(Voie ouverte à la circulation publique)
-  Accès créé et maintenu pour l'exploitation
-  Accès créé et démantelé en fin de chantier

Limites administratives

-  Limite communale
-  Limite cadastrale

Affectation des terrains avoisinants

-  Culture agricole

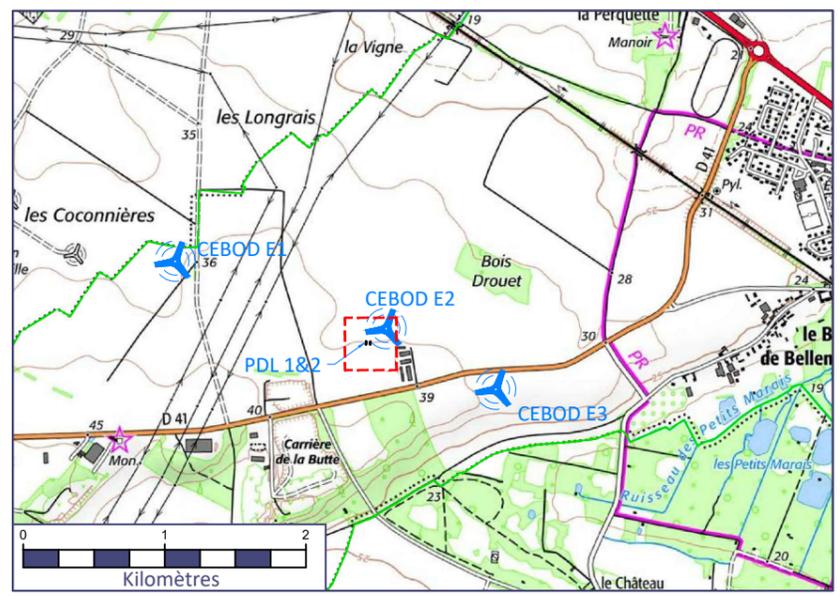

CENTRALE EOLIENNE DU BOIS DROUET
Parc Club Millénaire Bât.4
1025 Rue Henri Becquerel
34 000 MONTPELLIER



DATE
18/04/2023
P11
PAGE 04

Ech. 1: 500



Format original : A3

