



Parc éolien des Stellaires

Communes de Mareuil-sur-Arnon et Ségry

Départements du Cher (18) et de l'Indre (36)

Dossier de Demande d'Autorisation Environnementale (DDAE)

Pièce 7 : Plan de situation et plans d'ensemble



**AEPE
Gingko**

Atelier d'écologie paysagère
& environnementale

7, rue de la Vilaine
Saint-Mathurin-sur-Loire
49 250 LOIRE-AUTHION

02 41 68 06 95
www.aepe-gingko.fr
contacts@aepe-gingko.fr

Novembre 2023

PIÈCES DU DOSSIER DE DEMANDE D'AUTORISATION ENVIRONNEMENTALE

L'architecture retenue pour les pièces du dossier de demande d'autorisation environnementale est la suivante :

- Pièce 1 : CERFA
- Pièce 2 : Sommaire inversé
- Pièce 3 : Note de présentation non technique
- Pièce 4 : Description de la demande d'autorisation environnementale
- Pièce 5-A : Étude d'impact
- Pièce 5-B : Résumé non technique de l'étude d'impact
- Pièce 5-C : Cahier de photomontages
- Pièce 6-A : Étude de dangers
- Pièce 6-B : Résumé non technique de l'étude de dangers
- **Pièce 7 : Plan de situation et plans d'ensemble**

La présente « pièce 7 : Plan de situation et plans d'ensemble » contient les cartes et plans permettant de présenter le projet et ses aménagements.



Eoliennes des Stellaires
RCS Amiens n° 845 345 883
29 rue des Trois Cailloux
80000 AMIENS

Téléphone : +33 (0)3 22 80 01 64
FAX : +33 (0)3 22 72 61 84

Préfecture de l'Indre
Monsieur le Préfet
Place Marcel plaisant
18000 BOURGES

à Amiens, le 20 Décembre 2020


Objet : Demande de dérogation pour une échelle réduite du plan d'ensemble, dans le cadre de la demande d'autorisation environnementale - Parc éolien « Eoliennes des Stellaires », sur les communes de Ségry (36) et Mareuil-sur-Arnon (18)

Monsieur le Préfet,

Je soussigné, Roy MAHFOUZ, agissant en qualité de Président de la société Eoliennes des Stellaires dont le siège social se situe au 29, rue des Trois Cailloux à Amiens (80),

ai l'honneur de solliciter l'autorisation d'utiliser une échelle réduite (1/1 000^{ème}) pour le plan d'ensemble dans le cadre de la demande d'autorisation environnementale du parc éolien sur les communes de Mareuil-sur-Arnon et Ségry, dans les départements de l'Indre et du Cher.

Dans l'attente d'une suite favorable que vous voudrez bien donner à cette demande d'autorisation environnementale, je vous prie de croire, Monsieur le Préfet, en l'expression de ma plus haute considération.

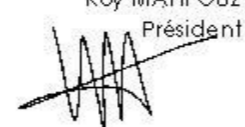Roy MAHFOUZ
Président




Eoliennes des Stellaires
RCS Amiens n° 845 345 883
29 rue des Trois Cailloux
80000 AMIENS

Téléphone : +33 (0)3 22 80 01 64
FAX : +33 (0)3 22 72 61 84

Préfecture de l'Indre
Monsieur le Préfet
Place de la Victoire et des Alliés
36000 CHÂTEAUROUX

à Amiens, le 20 Décembre 2020

Objet : Demande de dérogation pour une échelle réduite du plan d'ensemble, dans le cadre de la demande d'autorisation environnementale - Parc éolien « Eoliennes des Stellaires », sur les communes de Ségry (36) et Mareuil-sur-Arnon (18)

Monsieur le Préfet,


Je soussigné, Roy MAHFOUZ, agissant en qualité de Président de la société Eoliennes des Stellaires dont le siège social se situe au 29, rue des Trois Cailloux à Amiens (80),

ai l'honneur de solliciter l'autorisation d'utiliser une échelle réduite (1/1 000^{ème}) pour le plan d'ensemble dans le cadre de la demande d'autorisation environnementale du parc éolien sur les communes de Mareuil-sur-Arnon et Ségry, dans les départements de l'Indre et du Cher.

Dans l'attente d'une suite favorable que vous voudrez bien donner à cette demande d'autorisation environnementale, je vous prie de croire, Monsieur le Préfet, en l'expression de ma plus haute considération.


Roy MAHFOUZ
Président



Demande d'Autorisation Environnementale Plan de situation des installations - 1 : 25 000

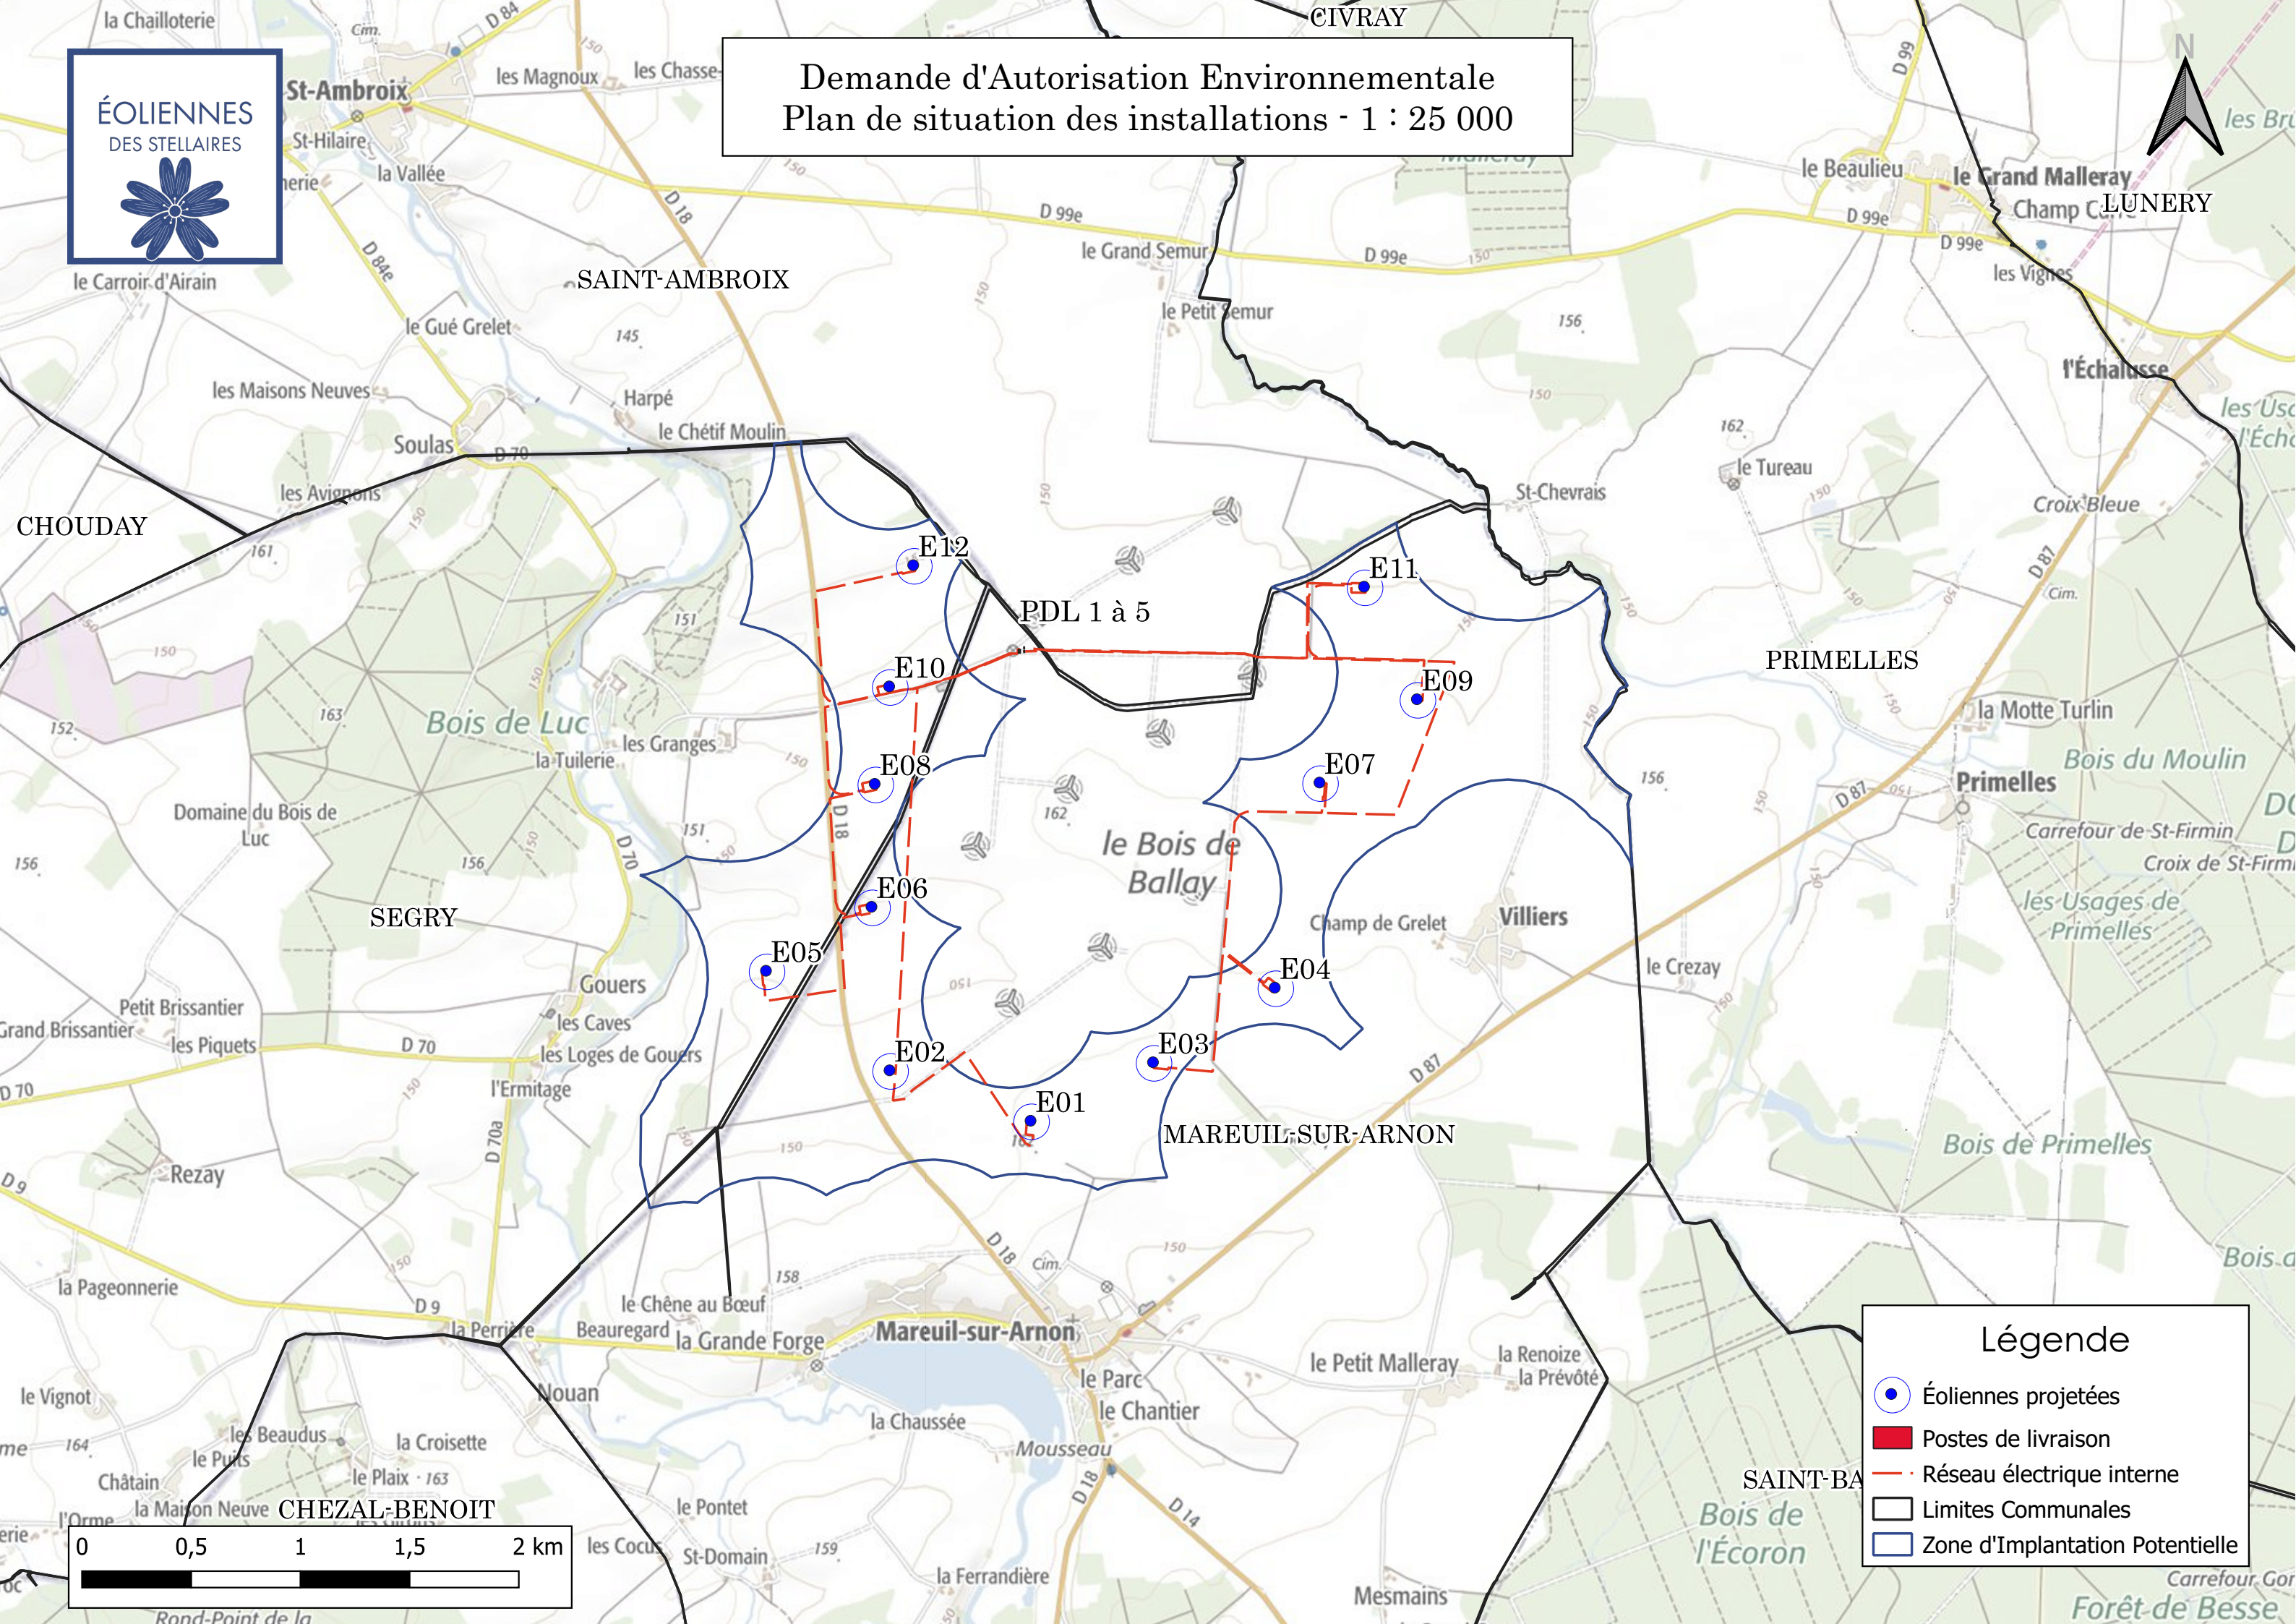

Légende

- Éoliennes projetées
- Postes de livraison
- Réseau électrique interne
- Limites Communales
- Zone d'Implantation Potentielle

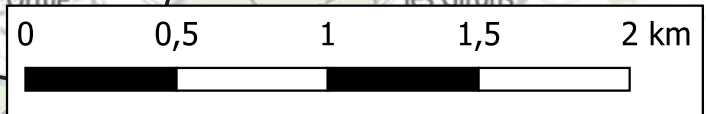

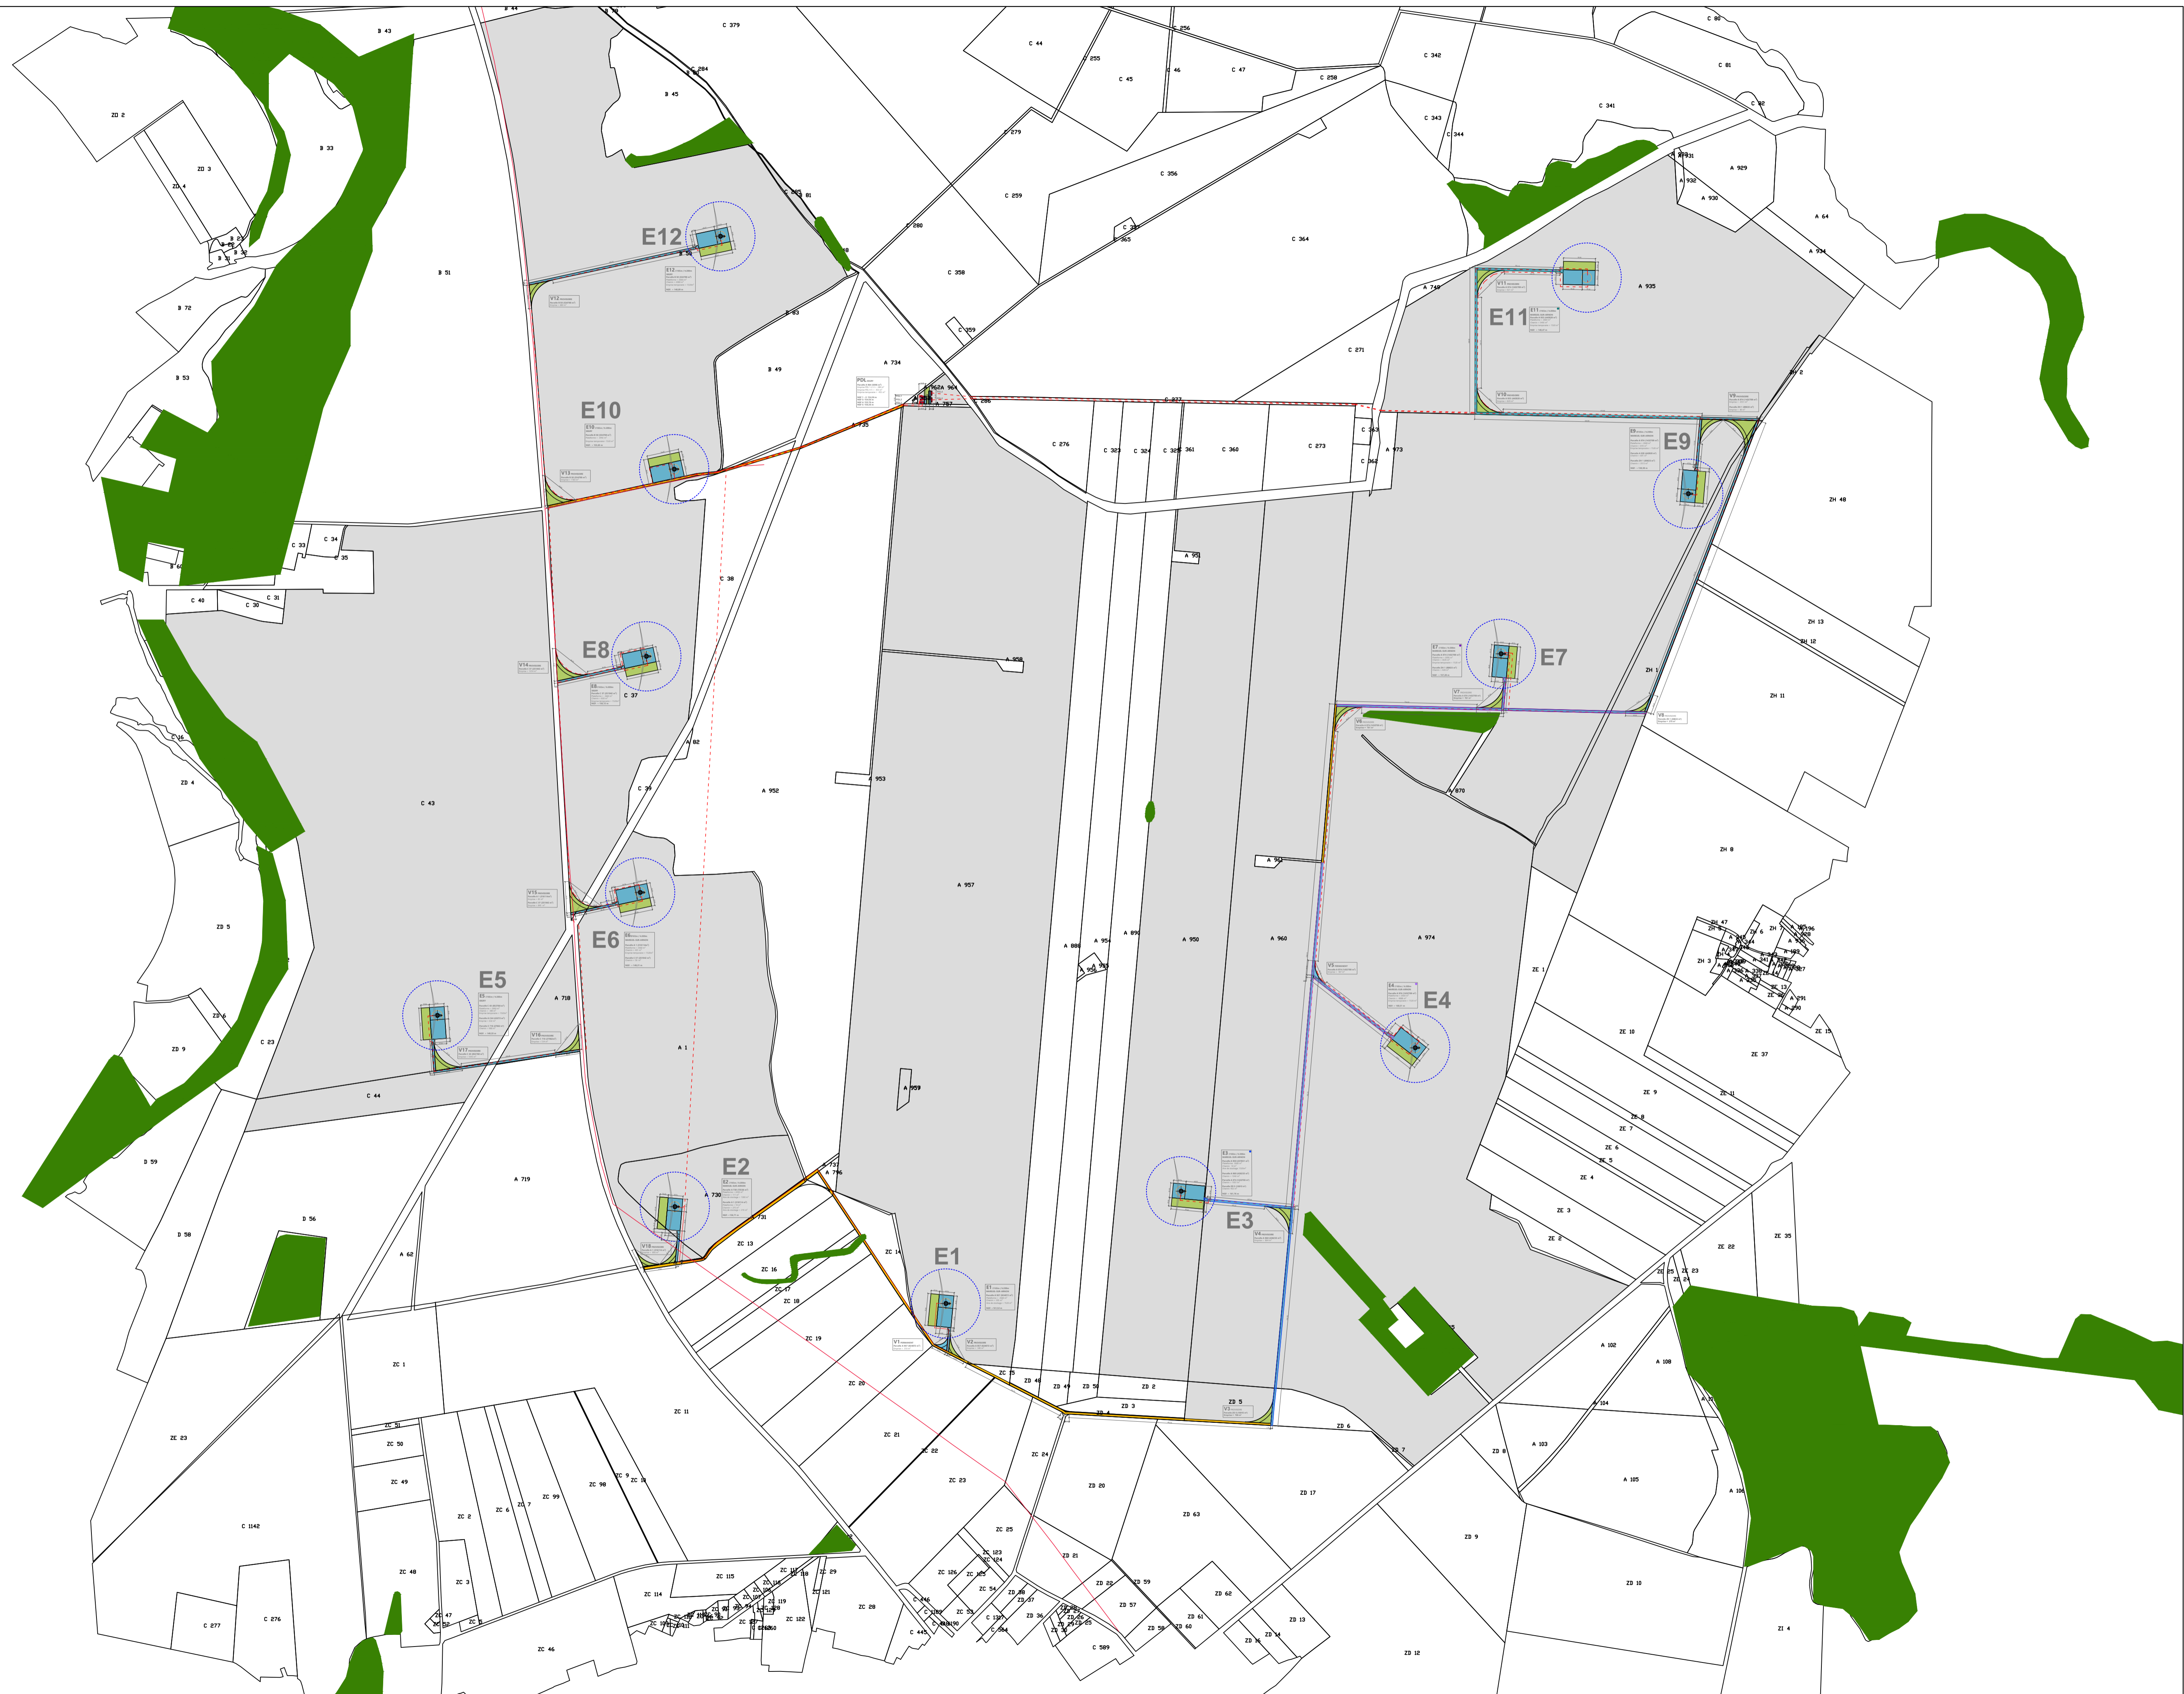


EOLIENNES DES STELLAIRES



Maitre d'ouvrage | H2air
 29 rue des Trois Cailloux - 80000 AMIENS
 Tél: 03.22.20.01.64 / Fax: 03.22.72.61.84
 E-mail: info@h2air.fr

**PROJET EOLIEN
 "EOLIENNES DES
 STELLAIRES"**
 COMMUNES DE
 MAREUIL-SUR-ARNON (18)
 SEGRY (36)

- Parcelle d'implantation
- Emprise éolienne
- Poste de livraison
- Renforcement de voirie
- Emprise temporaire
- Boisement
- Raccordement
- Zone de Survol
- Ligne électrique

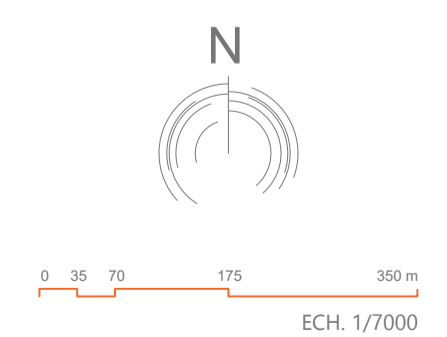

PGI
 PLAN GENERAL
 D'IMPLANTATION
 Date: 22 / 12 / 2020

ZC 14

E1



PROJET EOLIEN
 "EOLIENNES DES
 STELLAIRES"
 COMMUNES DE
 MAREUIL-SUR-ARNON (18)
 SEGRY (36)

E1 Ø165m / h:200m
MAREUIL-SUR-ARNON
Parcelle A 957 (924072 m²)
 Plateforme = 2660 m²
 Chemin = 295 m²
 Aire de stockage = 1520 m²
NGF: +161,52 m

V1 PERMANENT
Parcelle A 957 (924072 m²)
 Emprise = 310 m²

V2 PROVISOIRE
Parcelle A 957 (924072 m²)
 Emprise = 340 m²

-  Parcelle d'implantation
-  Emprise éolienne
-  Poste de livraison
-  Renforcement de voirie
-  Emprise temporaire
-  Boisement
-  Raccordement
-  Zone de Survol
-  Ligne électrique

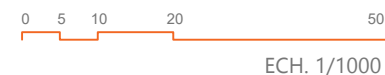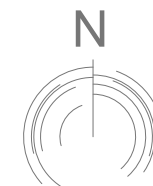

EOLIENNE E1
PM-E1 B
PLAN MASSE

E2

E2 Ø165m / h:200m
MAREUIL-SUR-ARNON



Parcelle A 730 (73536 m²)
Plateforme = 2650 m²
Chemin = 111 m²
Aire de stockage = 1300 m²

Parcelle A 1 (316114 m²)
Plateforme = 10 m²
Chemin = 275 m²
Aire de stockage = 219 m²

NGF: +156,71 m

PROJET EOLIEN
"EOLIENNES DES
STELLAIRES"
COMMUNES DE
MAREUIL-SUR-ARNON (18)
SEGRY (36)


-  Parcelle d'implantation
-  Emprise éolienne
-  Poste de livraison
-  Renforcement de voirie
-  Emprise temporaire
-  Boisement
-  Raccordement
-  Zone de Survol
-  Ligne électrique

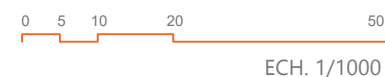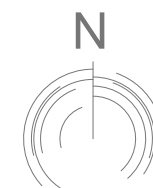

EOLIENNE E2
PM-E2 B
PLAN MASSE


Date: 22 / 12 / 2020

V18 PROVISOIRE
Parcelle A 1 (316114 m²)
Emprise = 856 m²

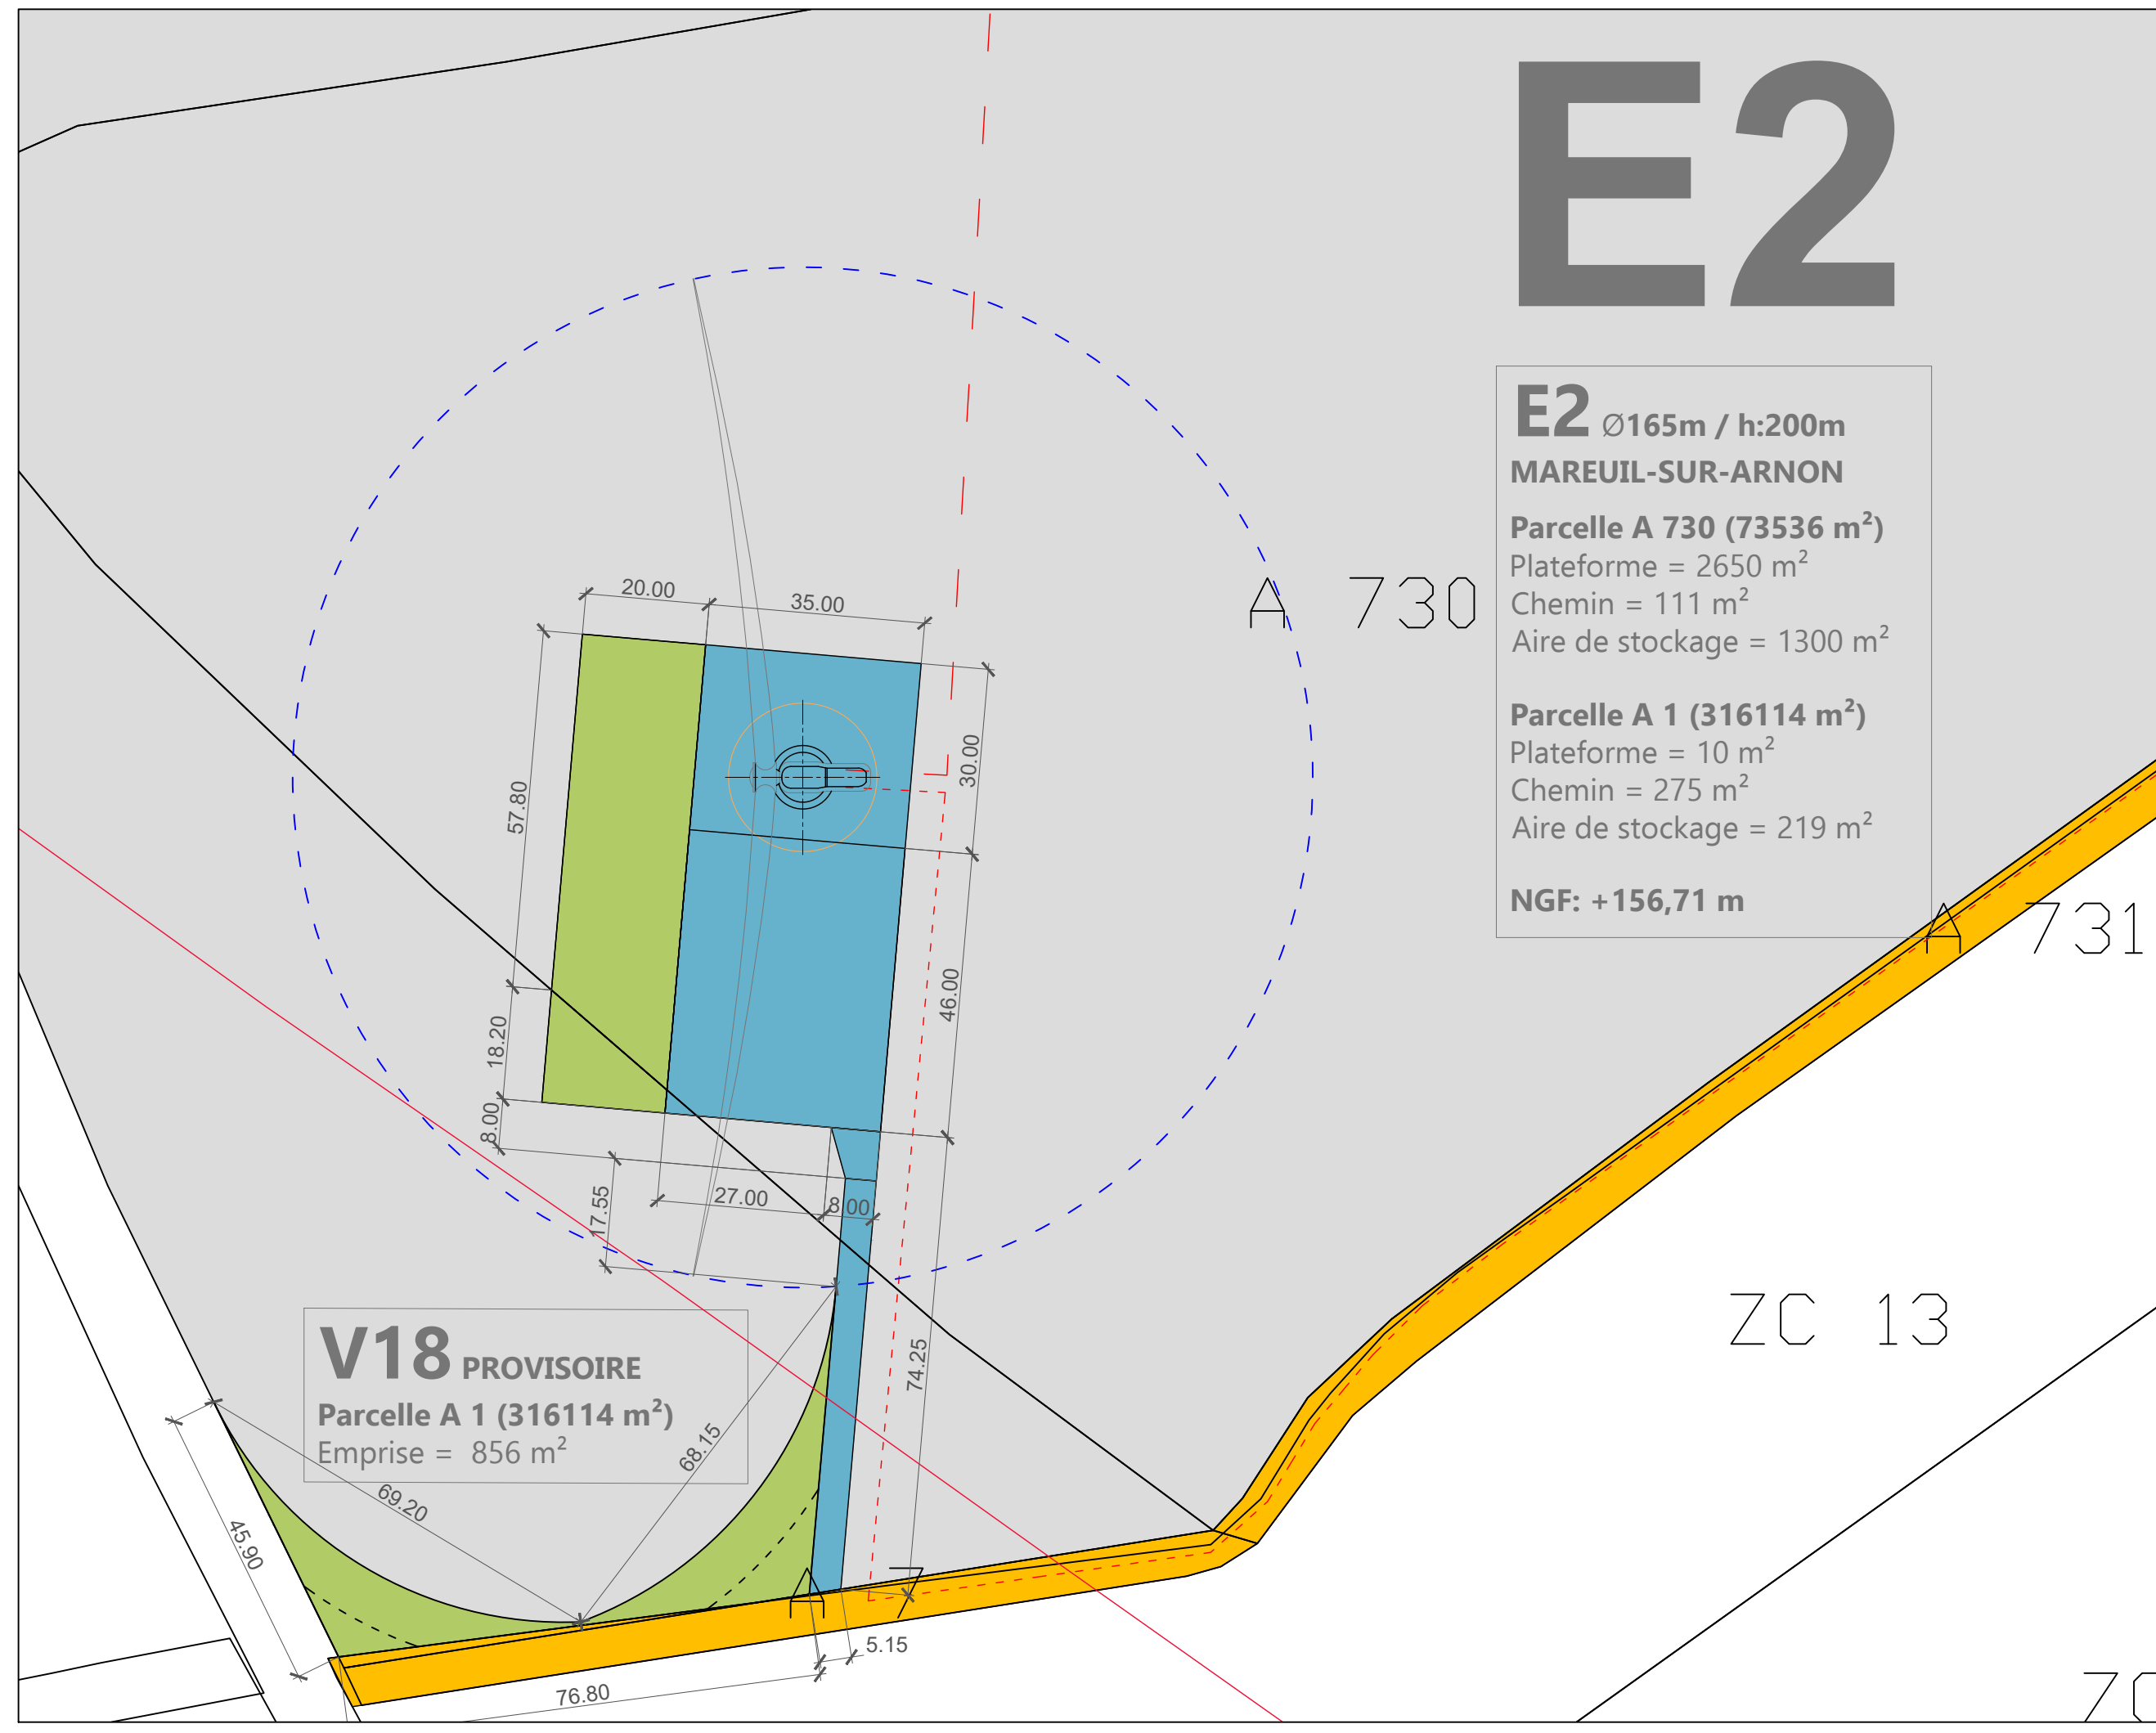

PROJET EOLIEN
"EOLIENNES DES
STELLAIRES"
COMMUNES DE
MAREUIL-SUR-ARNON (18)
SEGRY (36)

- Parcelle d'implantation
- Emprise éolienne
- Poste de livraison
- Renforcement de voirie
- Emprise temporaire
- Boisement
- Raccordement
- Zone de Survol
- Ligne électrique

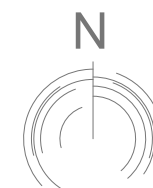

0 5 10 20 50 m
ECH. 1/1000


VIRAGE V3
PROVISOIRE
PM-V3
PLAN MASSE

Date: 22 / 12 / 2020



PROJET EOLIEN
 "EOLIENNES DES
 STELLAIRES"
 COMMUNES DE
 MAREUIL-SUR-ARNON (18)
 SEGRY (36)

- Parcelle d'implantation
- Emprise éolienne
- Poste de livraison
- Renforcement de voirie
- Emprise temporaire
- Boisement
- Raccordement
- Zone de Survol
- Ligne électrique


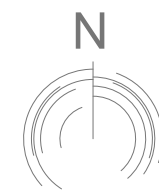


VIRAGE V4
 PROVISOIRE
PM-V4
 PLAN MASSE



PROJET EOLIEN
 "EOLIENNES DES
 STELLAIRES"
 COMMUNES DE
 MAREUIL-SUR-ARNON (18)
 SEGRY (36)

- Parcelle d'implantation
- Emprise éolienne
- Poste de livraison
- Renforcement de voirie
- Emprise temporaire
- Boisement
- Raccordement
- Zone de Survol
- Ligne électrique

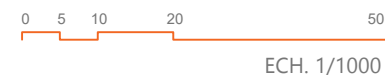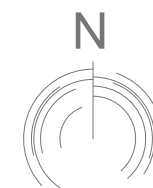

EOLIENNE E3
 PM-E3 B
 PLAN MASSE

E3 Ø165m / h:200m
MAREUIL-SUR-ARNON

Parcelle A 950 (437851 m²)
 Plateforme: 2660 m²
 Chemin: 14 m²
 Aire de stockage: 1520m²

Parcelle A 960 (436233 m²)
 Chemin = 1042 m²


Parcelle A 974 (1432709 m²)
 Chemin = 1951 m²

Parcelle ZD 5 (18915 m²)
 Chemin: 402 m²

NGF: + 161,76 m


E3

V4 PROVISOIRE
Parcelle A 960 (436233 m²)
 Emprise = 864 m²

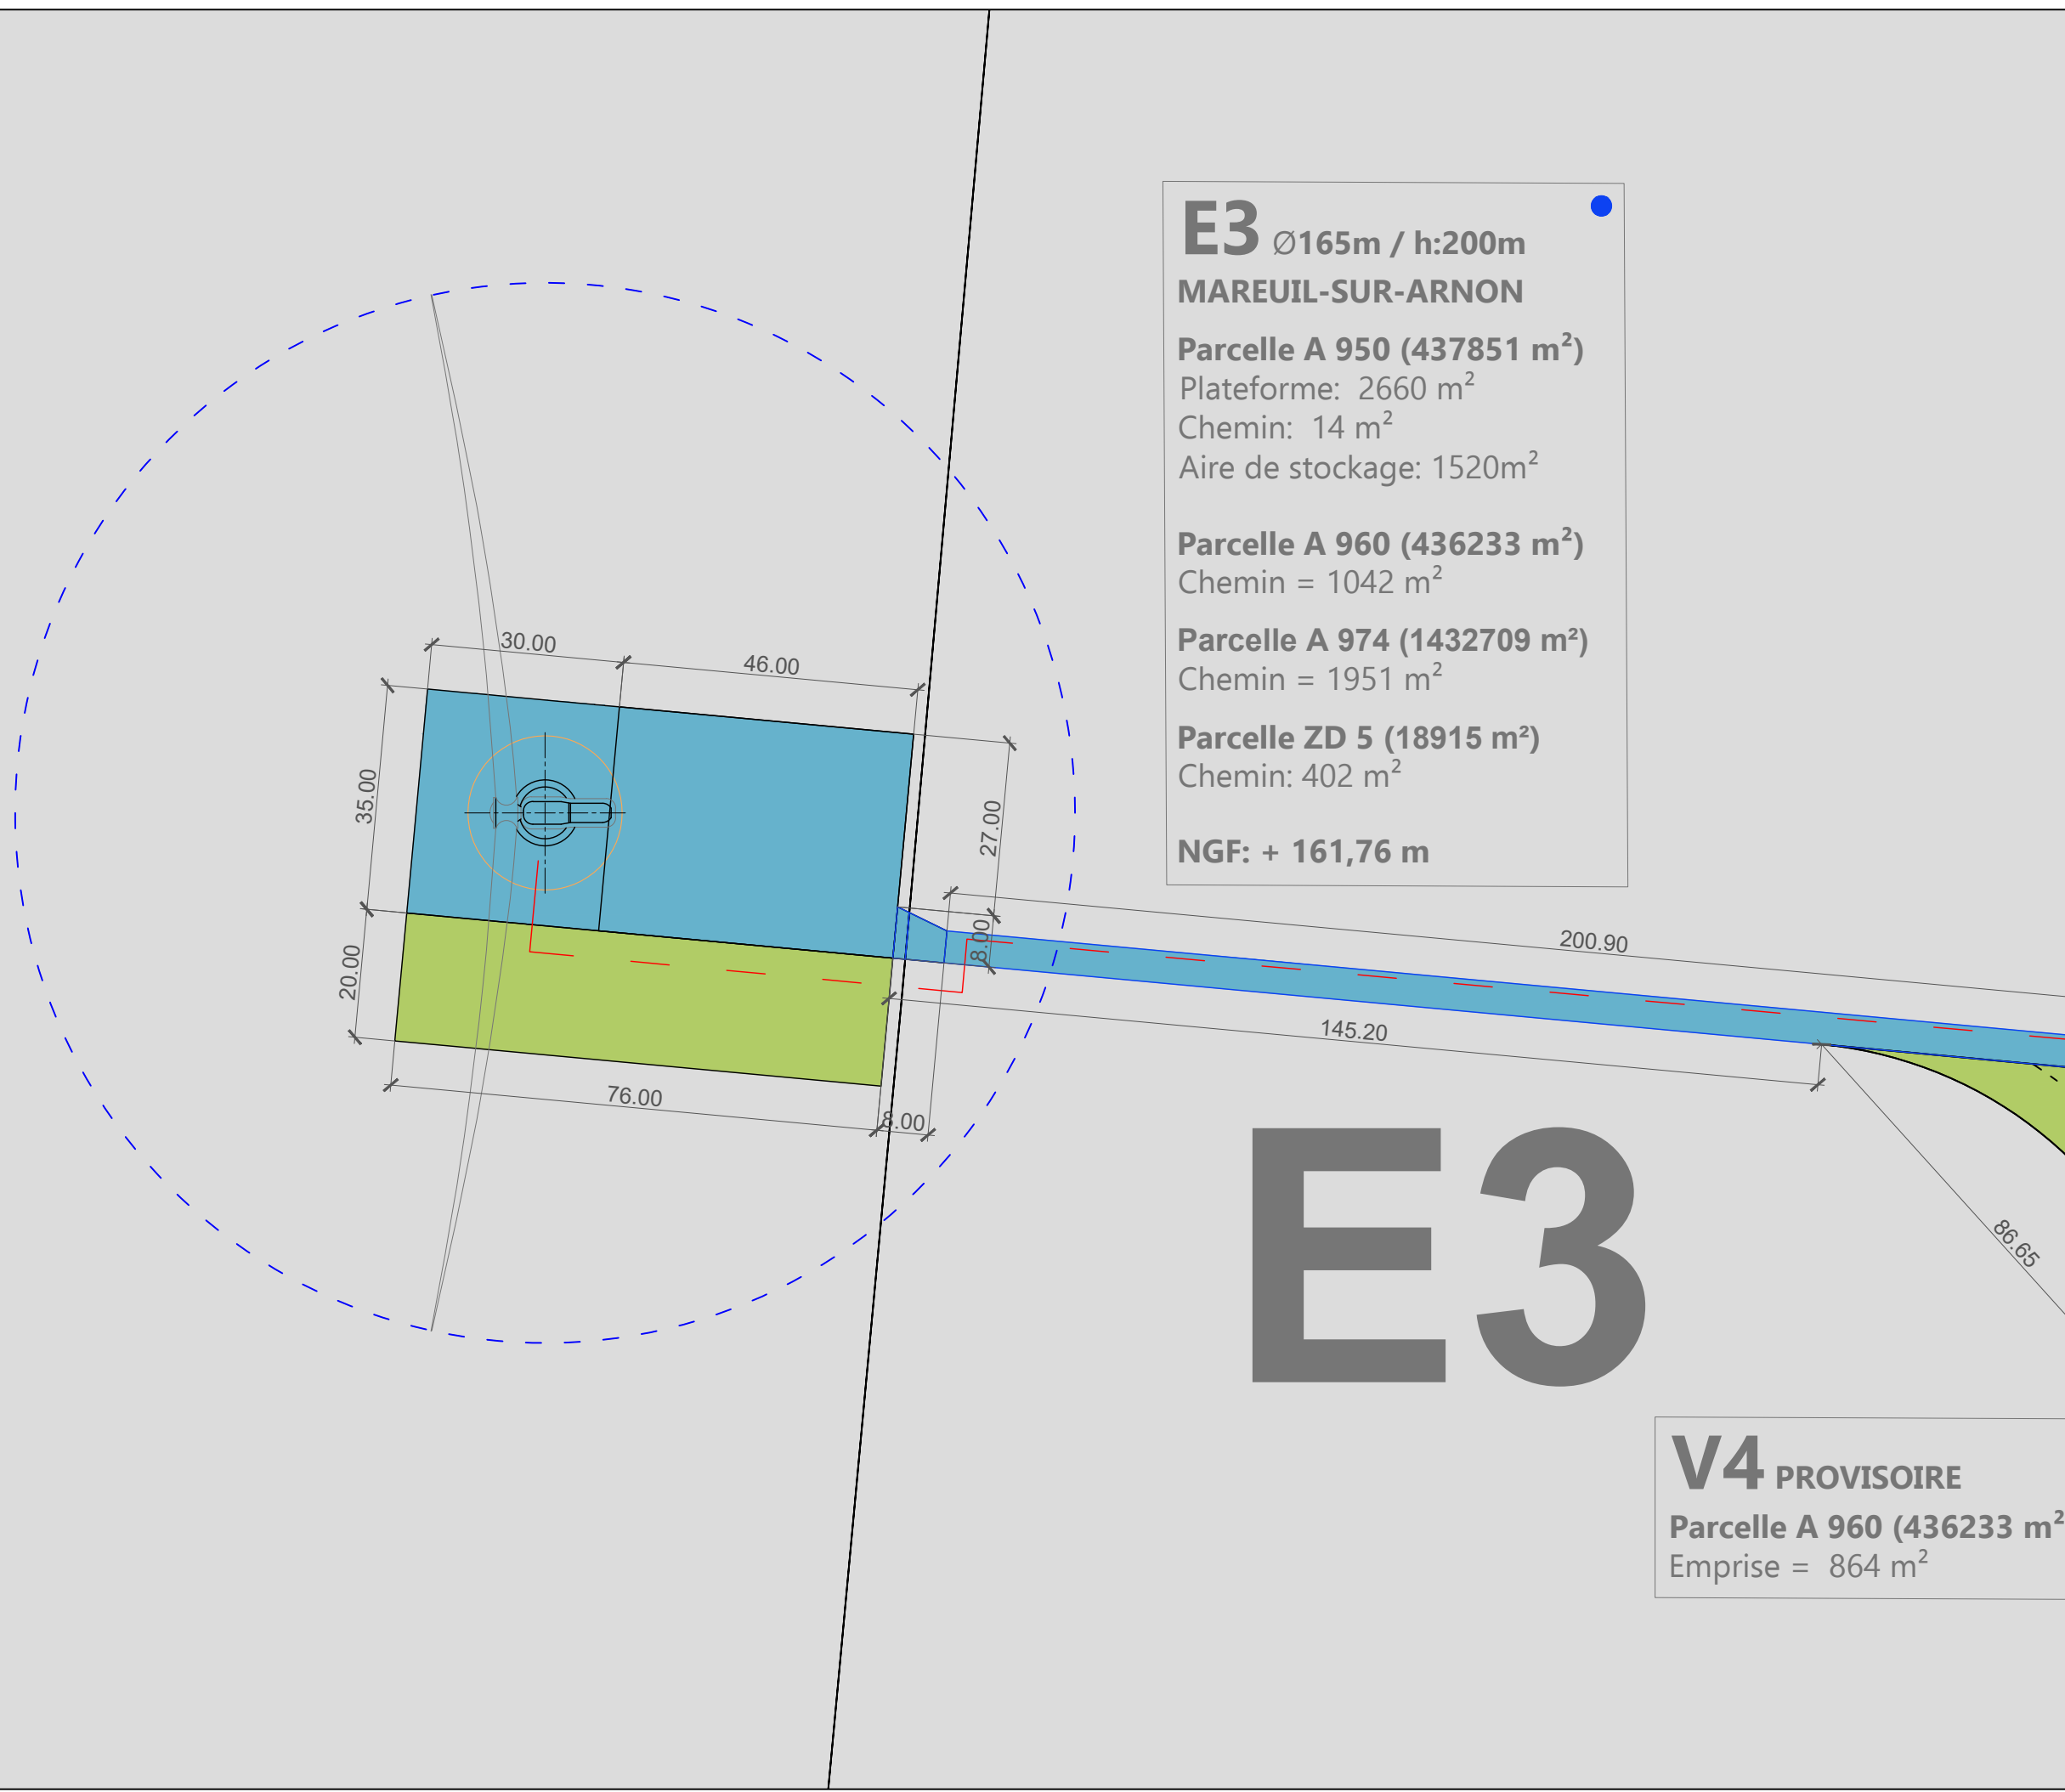

PROJET EOLIEN
 "EOLIENNES DES
 STELLAIRES"
 COMMUNES DE
 MAREUIL-SUR-ARNON (18)
 SEGRY (36)


- Parcelle d'implantation
- Emprise éolienne
- Poste de livraison
- Renforcement de voirie
- Emprise temporaire
- Boisement
- Raccordement
- Zone de Survol
- Ligne électrique

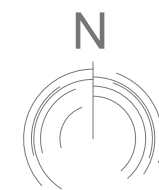

VIRAGE V5
 PERMANENT
PM-V5
 PLAN MASSE

Date: 22 / 12 / 2020

A 960


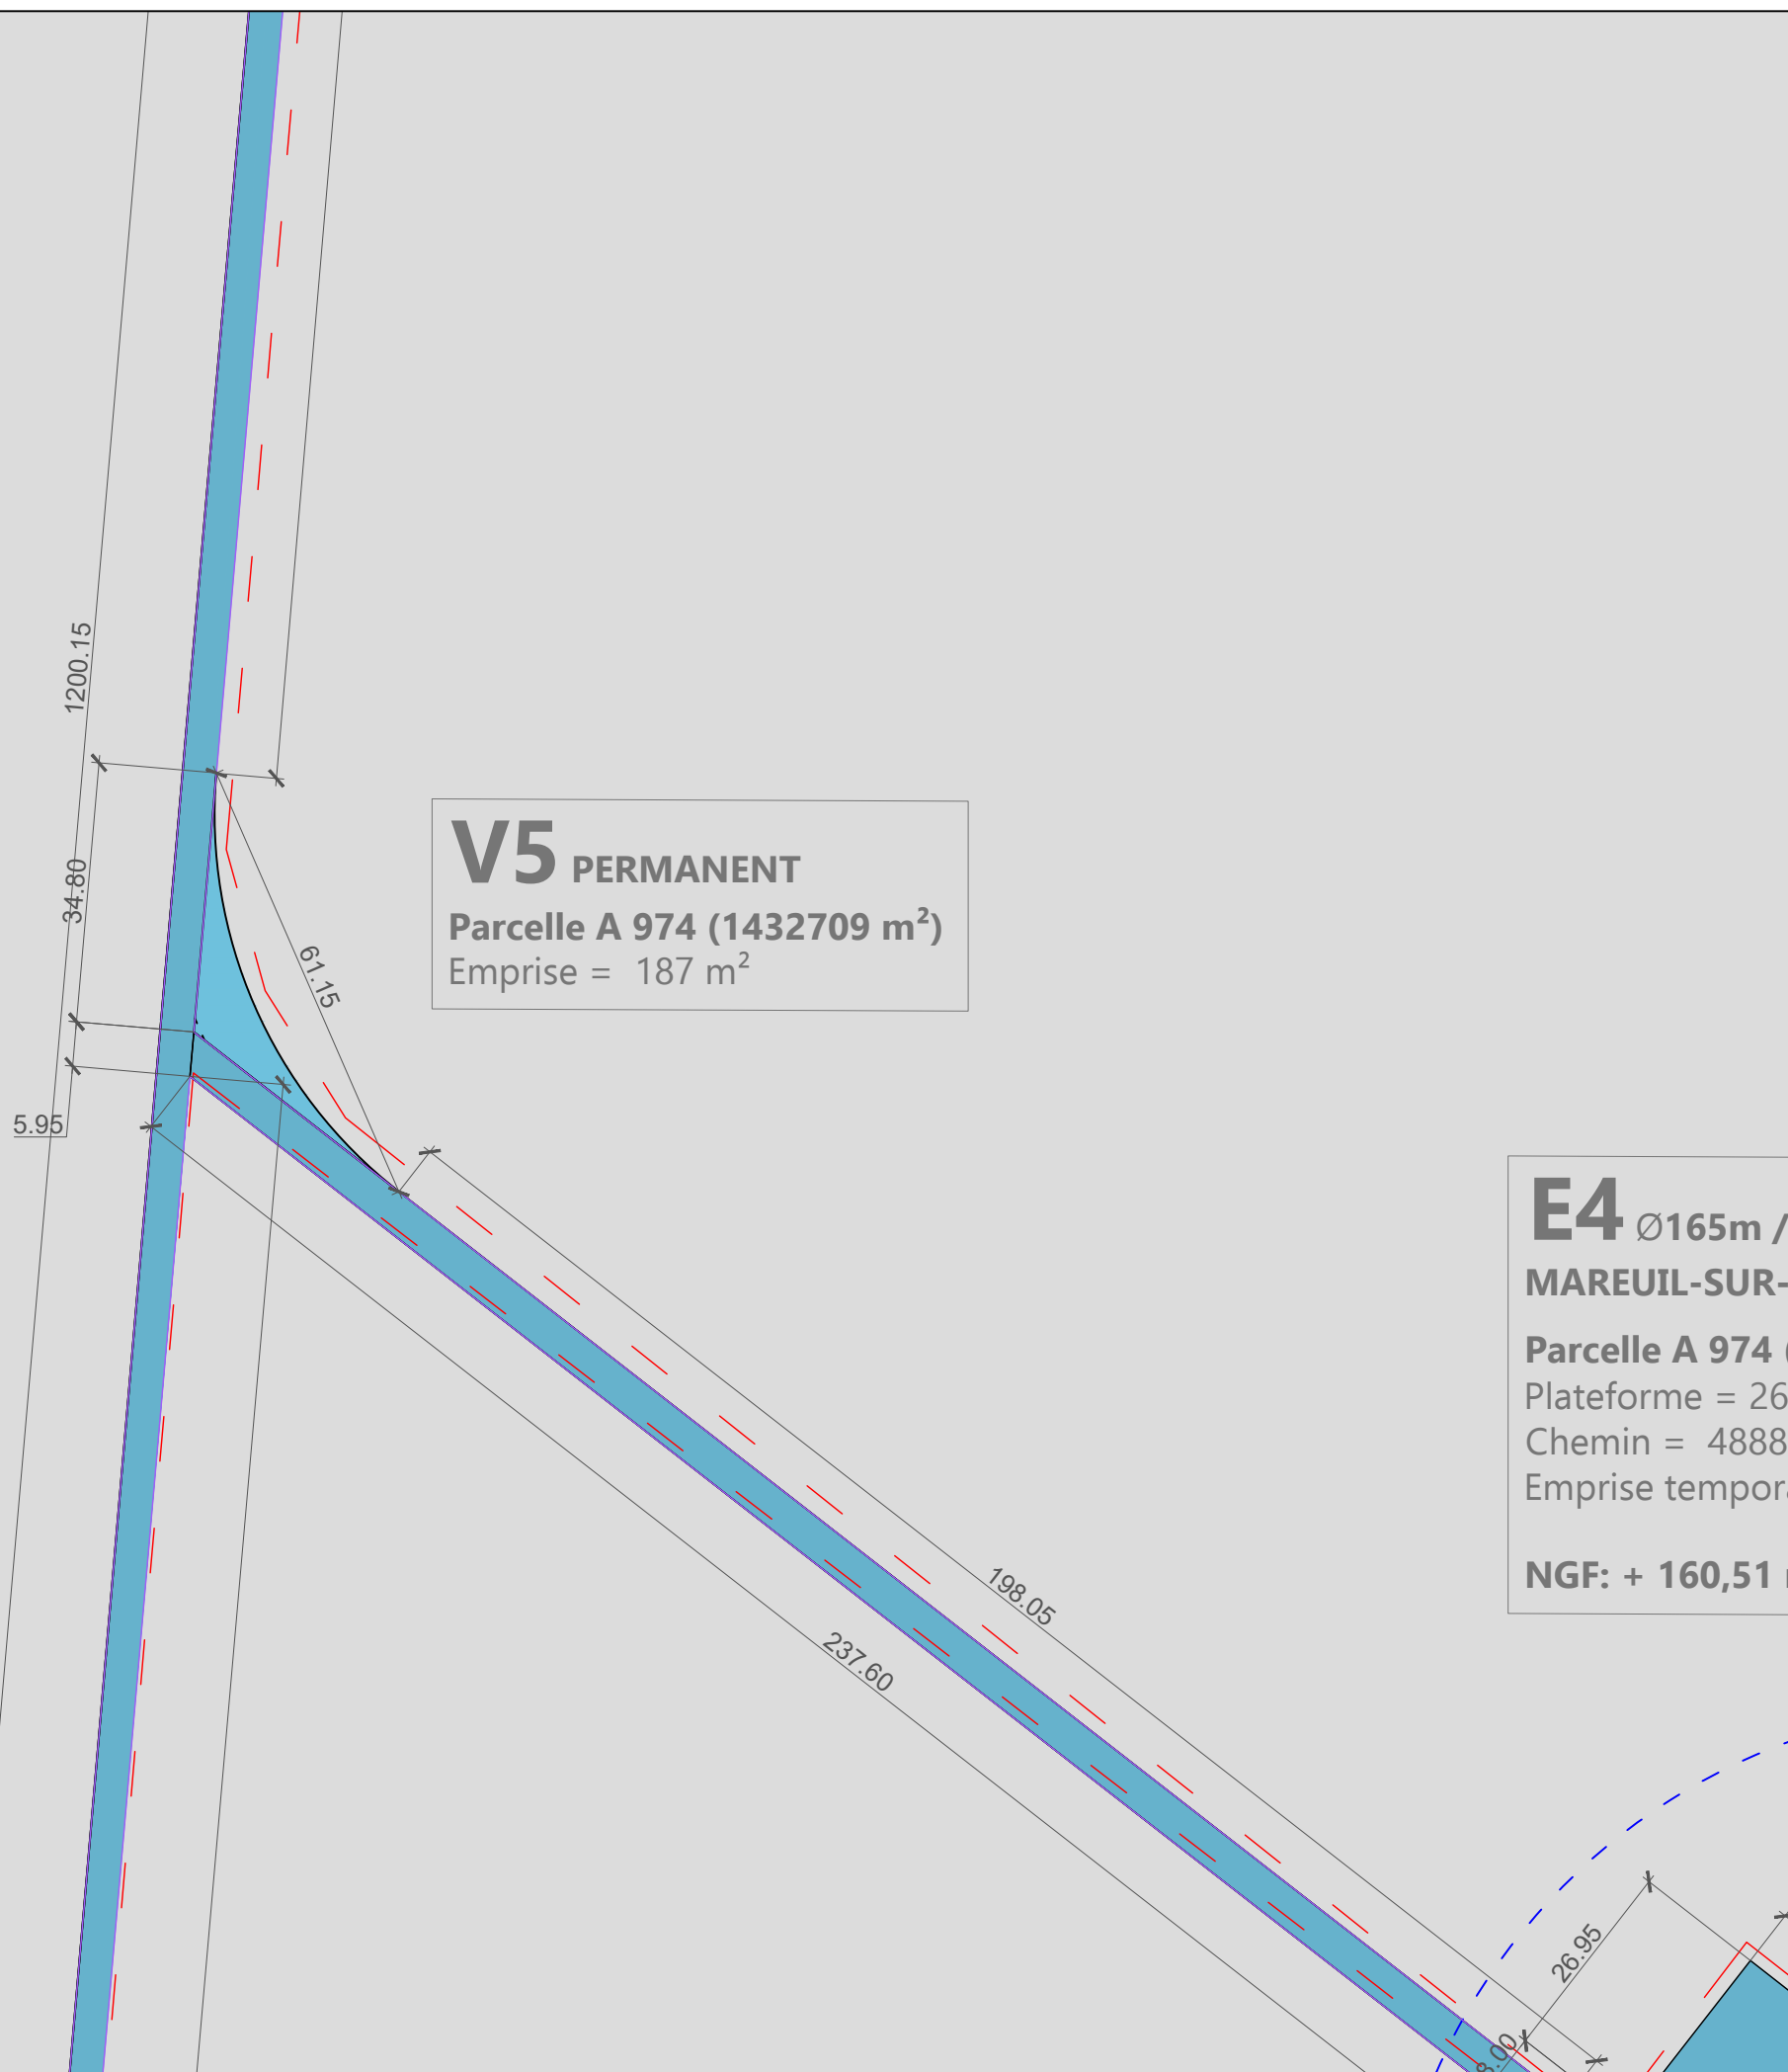


V5 PERMANENT
Parcelle A 974 (1432709 m²)
 Emprise = 187 m²

E4 Ø165m /
MAREUIL-SUR-
Parcelle A 974
 Plateforme = 26
 Chemin = 4888
 Emprise tempor
NGF: + 160,51

PROJET EOLIEN
 "EOLIENNES DES
 STELLAIRES"
 COMMUNES DE
 MAREUIL-SUR-ARNON (18)
 SEGRY (36)

- Parcelle d'implantation
- Emprise éolienne
- Poste de livraison
- Renforcement de voirie
- Emprise temporaire
- Boisement
- Raccordement
- Zone de Survol
- Ligne électrique

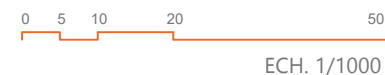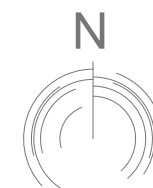


EOLIENNE E4
 PM-E4 B
 PLAN MASSE

E4 Ø165m / h:200m
 MAREUIL-SUR-ARNON

Parcelle A 974 (1432709 m²)
 Plateforme = 2660 m²
 Chemin = 4888 m²
 Emprise temporaire = 1520 m²


NGF: + 160,51 m

E4

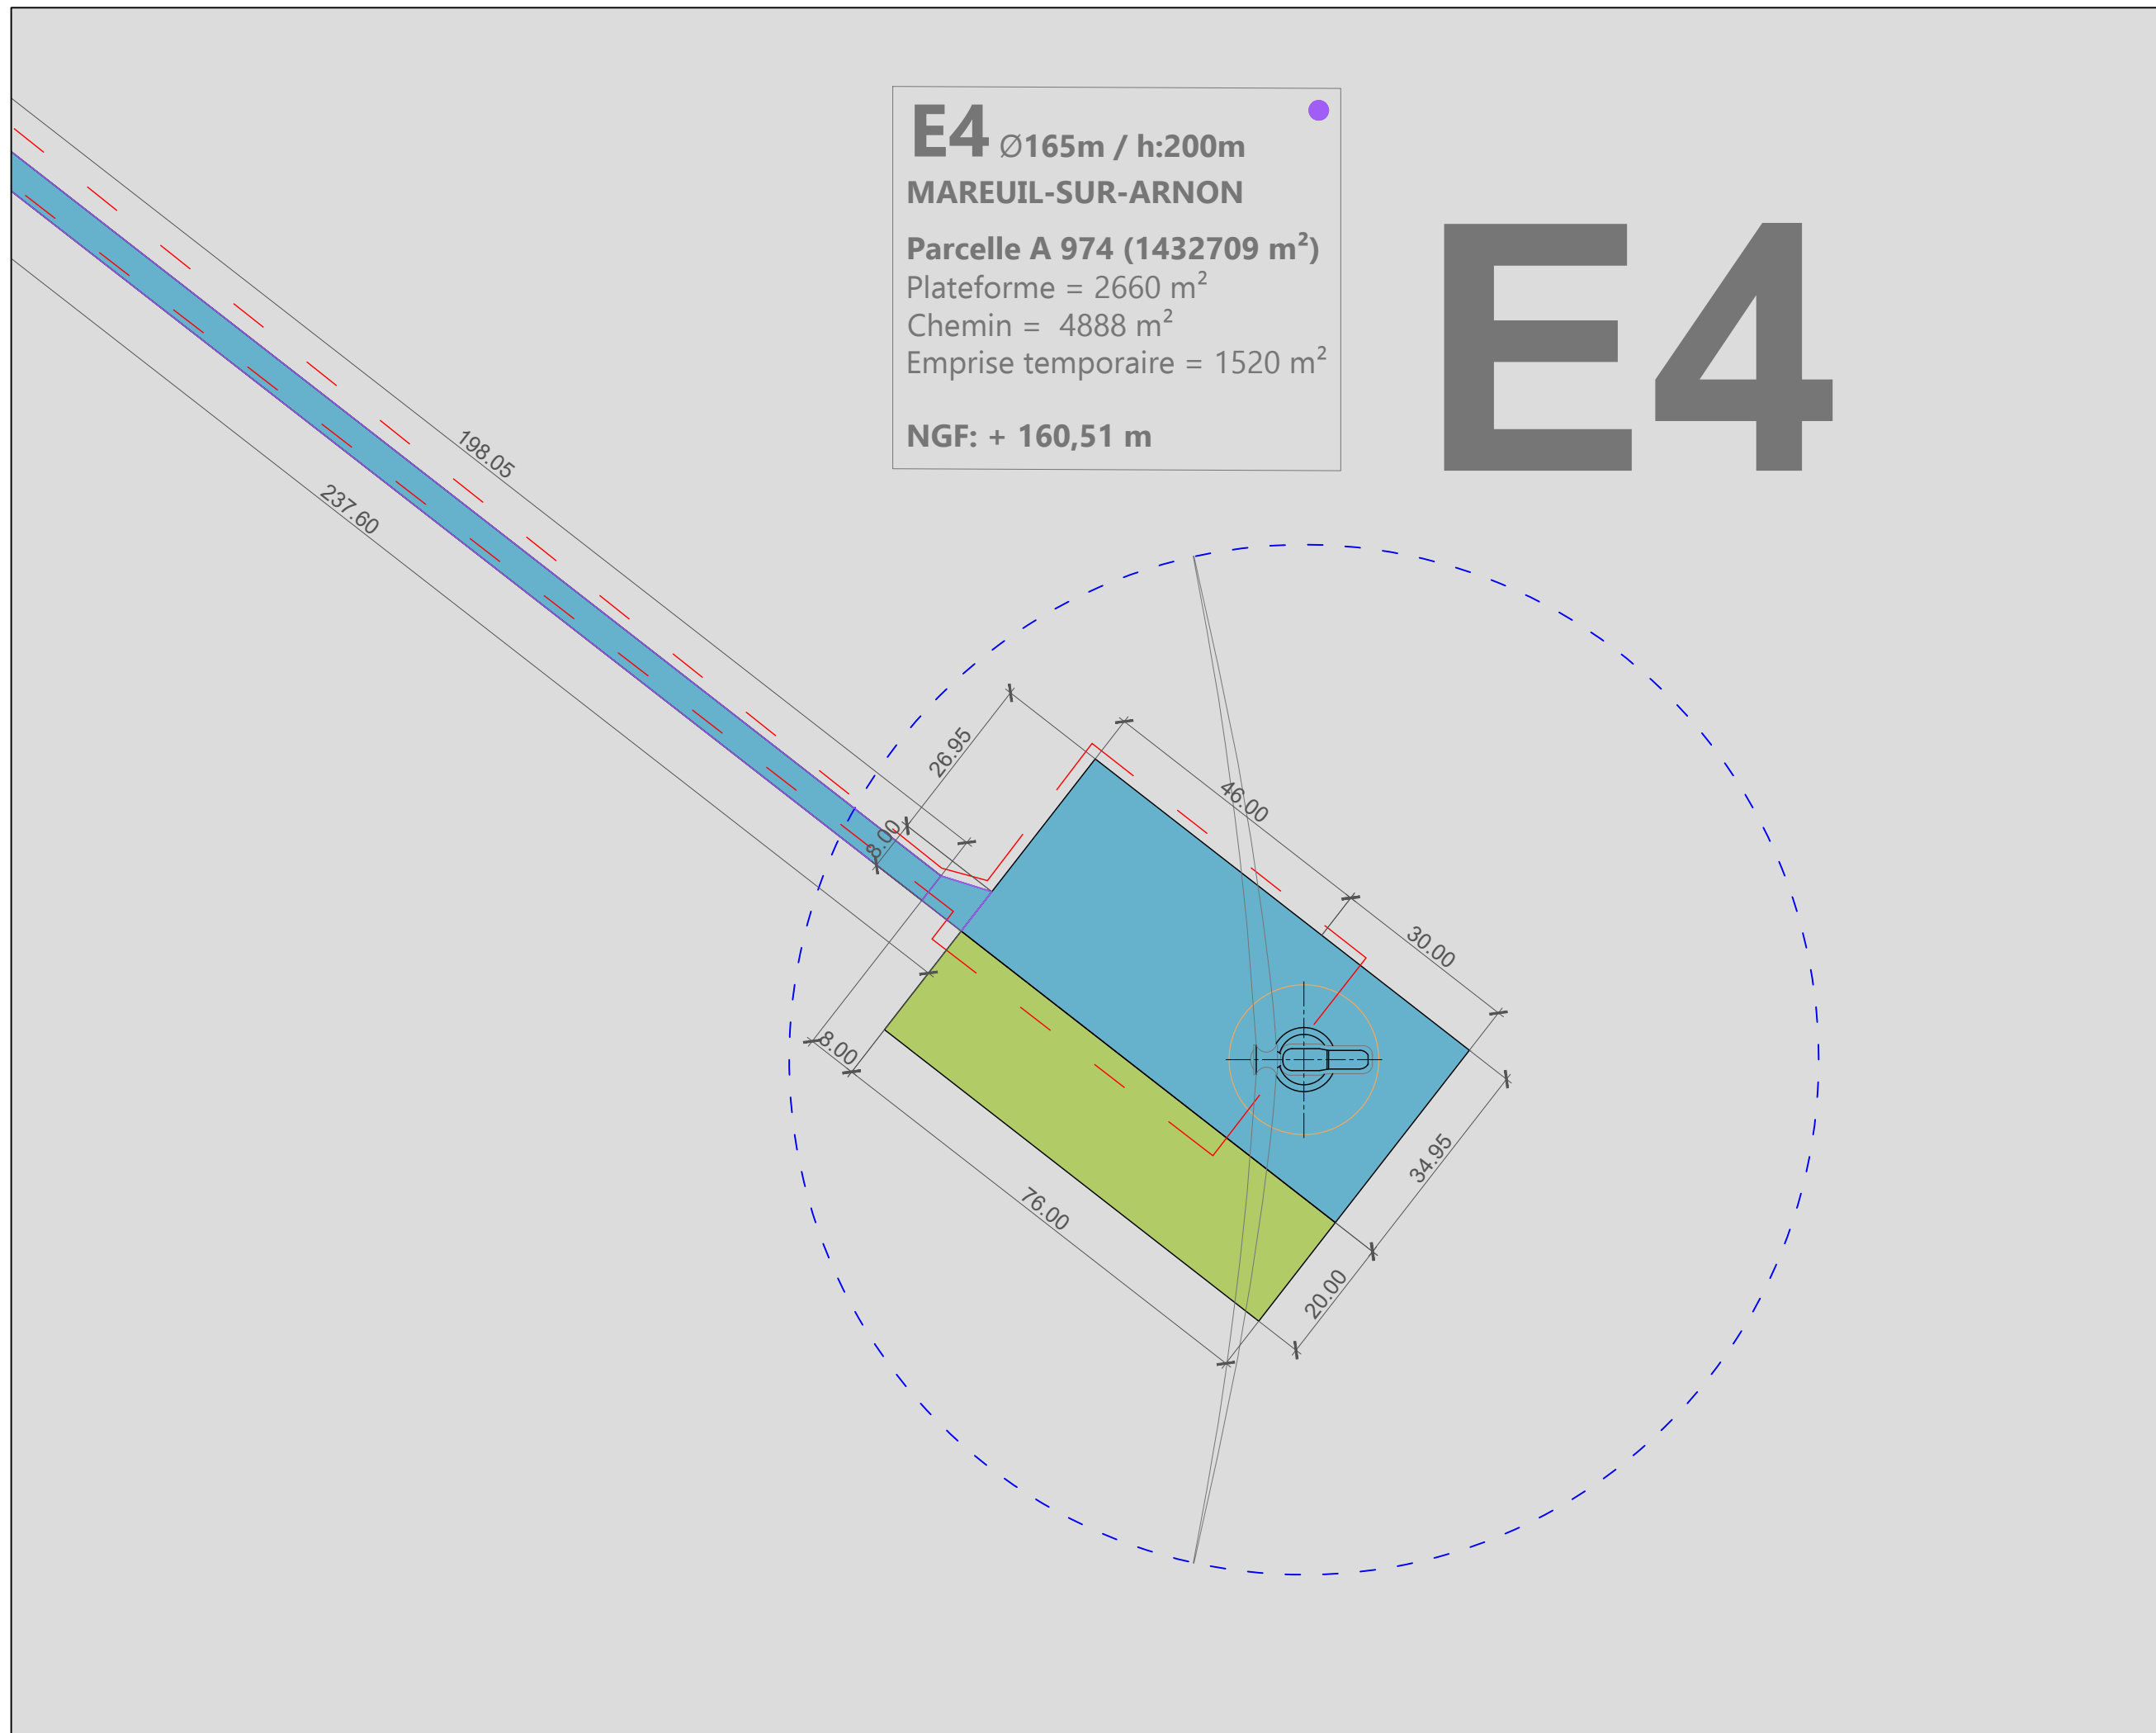

PROJET EOLIEN
 "EOLIENNES DES
 STELLAIRES"
 COMMUNES DE
 MAREUIL-SUR-ARNON (18)
 SEGRY (36)

- Parcelle d'implantation
- Emprise éolienne
- Poste de livraison
- Renforcement de voirie
- Emprise temporaire
- Boisement
- Raccordement
- Zone de Survol
- Ligne électrique

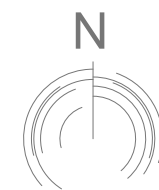

VIRAGE V16
 PROVISOIRE
 PM-V16
 PLAN MASSE

Date: 22 / 12 / 2020

E5 Ø165m / h:200m

SEGRY

Parcelle C 43 (852760 m²)

Plateforme = 2660 m²

Chemin = 389 m²

Emprise temporaire = 1520m²

Parcelle A C44 (43272 m²)

Emprise = 632 m²

Parcelle C 718 (27962 m²)

Chemin = 988 m²

NGF: + 149,33 m

A 718

V16 PROVISOIRE

Parcelle C 718 (27962m²)

Emprise = 724 m²

PROVISOIRE

(852760 m²)

3 m²



224.95

87.35

08.80


58.95

- Parcelle d'implantation
- Emprise éolienne
- Poste de livraison
- Renforcement de voirie
- Emprise temporaire
- Boisement
- Raccordement
- Zone de Survol
- Ligne électrique

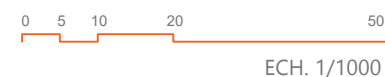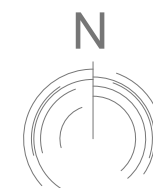

EOLIENNE E5
 PM-E5 B
 PLAN MASSE

E5

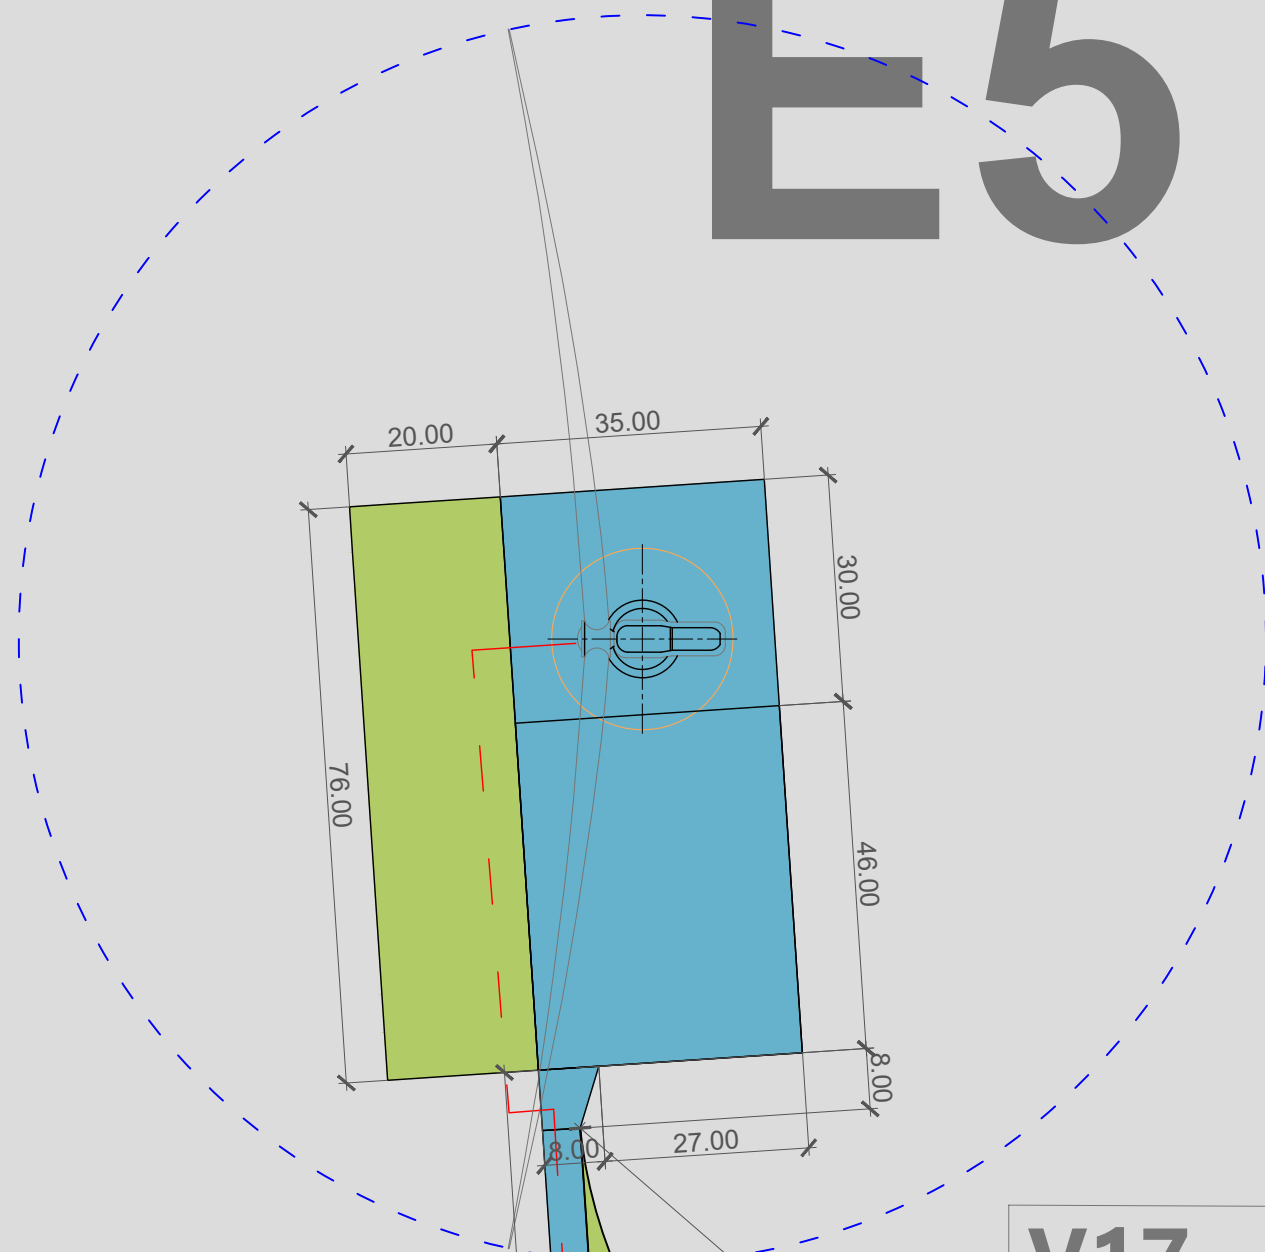

E5 Ø165m / h:200m
SEGRY

Parcelle C 43 (852760 m²)
 Plateforme = 2660 m²
 Chemin = 389 m²
 Emprise temporaire = 1520m²

Parcelle A C44 (43272 m²)
 Emprise = 632 m²

Parcelle C 718 (27962 m²)
 Chemin = 988 m²

NGF: + 149,33 m

V17 PROVISOIRE
Parcelle C 43 (852760 m²)
 Emprise = 1043 m²

224.95

4.70

67.55

75.35

87.55

76.00

20.00

35.00

30.00

46.00



8.00

27.00

8.00

PROJET EOLIEN
 "EOLIENNES DES
 STELLAIRES"
 COMMUNES DE
 MAREUIL-SUR-ARNON (18)
 SEGRY (36)


- Parcelle d'implantation
- Emprise éolienne
- Poste de livraison
- Renforcement de voirie
- Emprise temporaire
- Boisement
- Raccordement
- Zone de Survol
- Ligne électrique

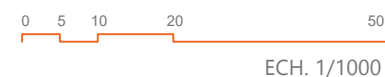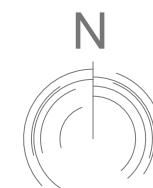

VIRAGE V15
 PROVISOIRE
PM-V15
 PLAN MASSE

Date: 22 / 12 / 2020

V15 PROVISOIRE
Parcelle A 1 (316114m²)
 Emprise = 83 m²
Parcelle C 37 (251942 m²)
 Emprise = 849 m²


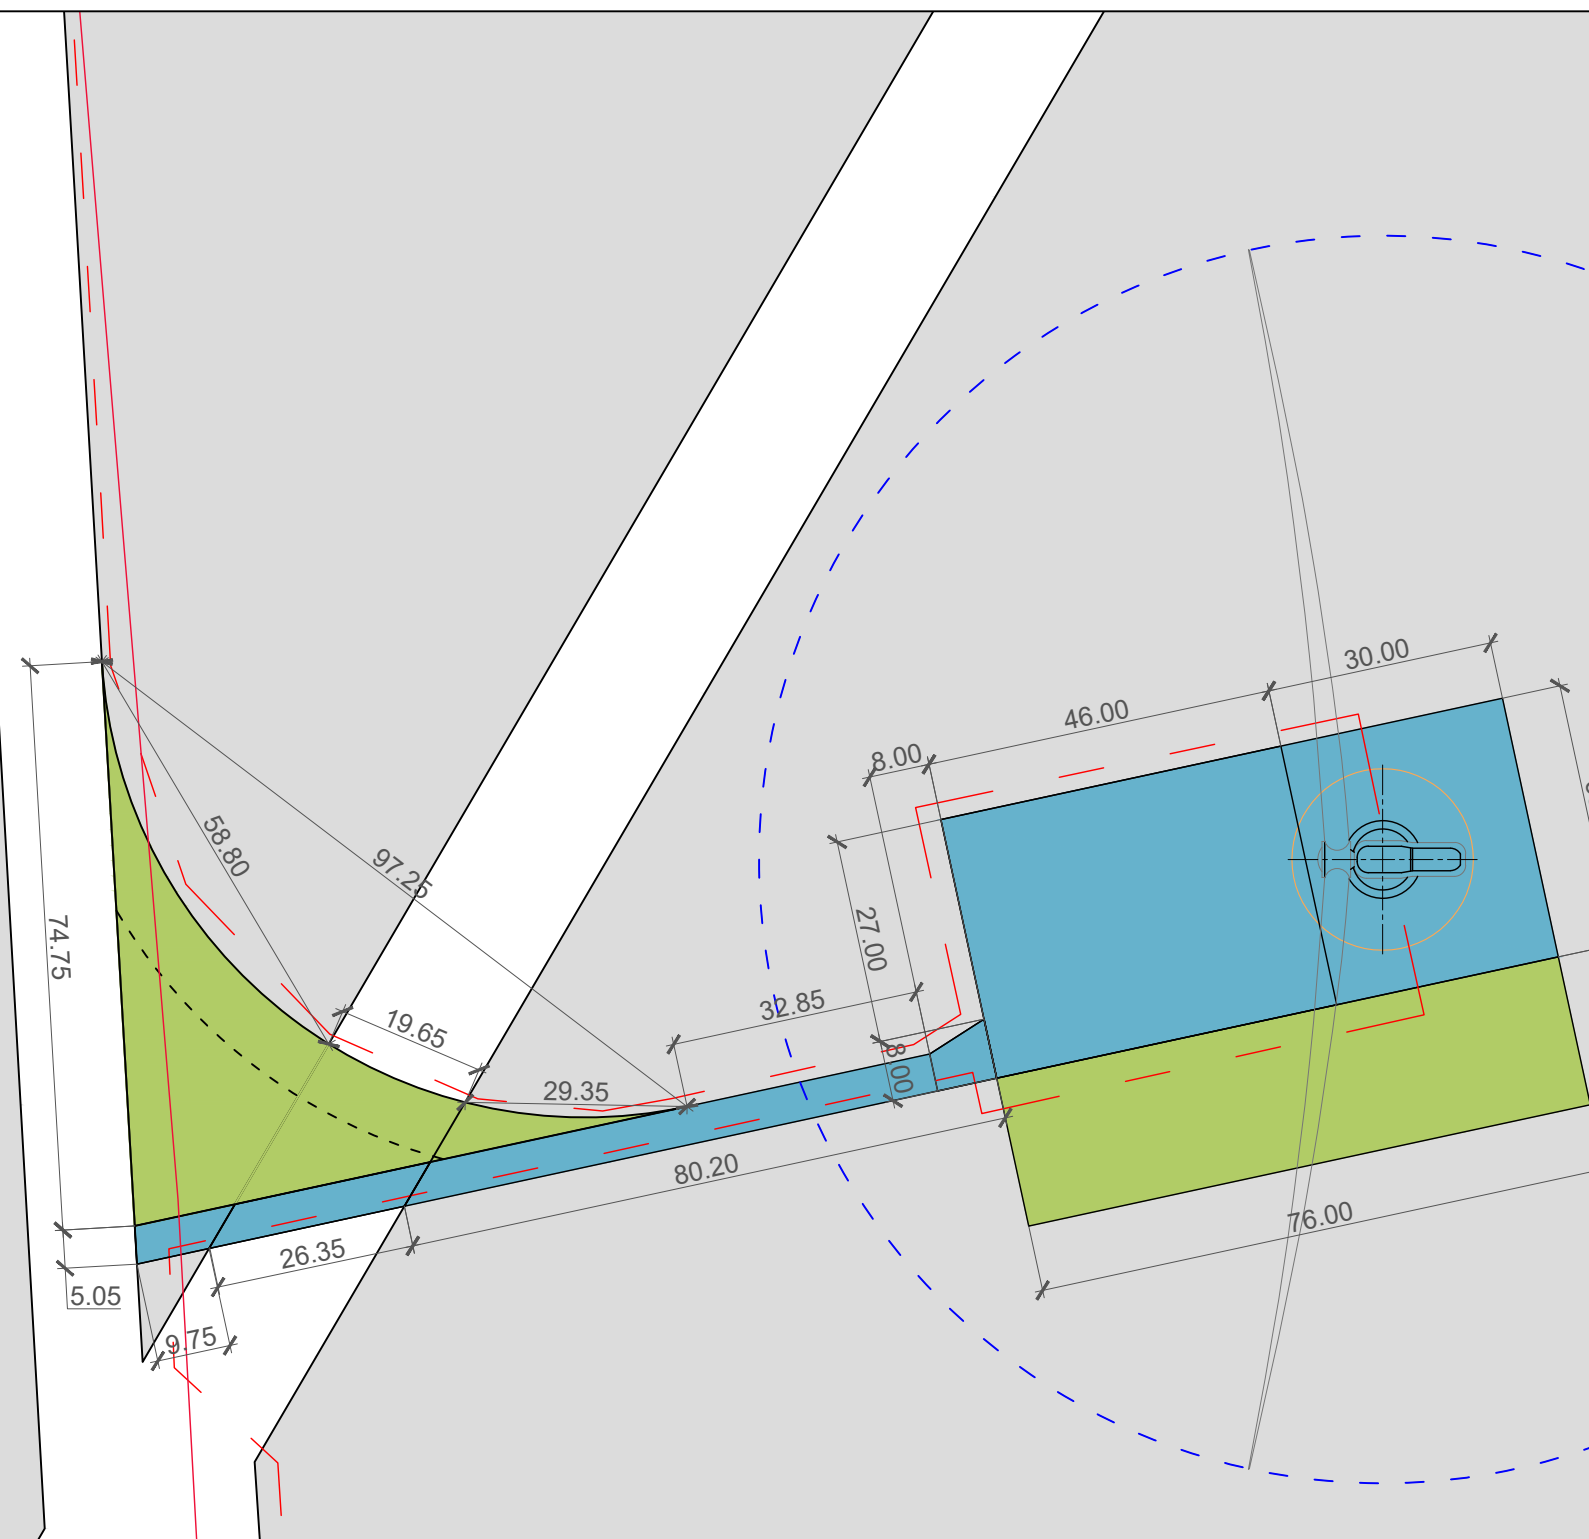


E6

E6 Ø165m / h:200m
 MAREUIL-SUR-ARNON
Parcelle A 1 (316114m²)
 Plateforme = 2660 m²
 Chemin = 401 m²
 Emprise temporaire = 1520m²
Parcelle C 37 (251942 m²)
 Chemin = 58 m²

PROJET EOLIEN
"EOLIENNES DES
STELLAIRES"
 COMMUNES DE
 MAREUIL-SUR-ARNON (18)
 SEGRY (36)

- Parcelle d'implantation
- Emprise éolienne
- Poste de livraison
- Renforcement de voirie
- Emprise temporaire
- Boisement
- Raccordement
- Zone de Survol
- Ligne électrique

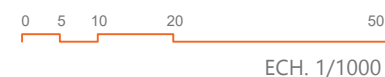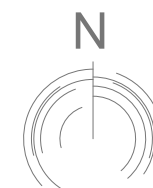

EOLIENNE E6
PM-E6 B
PLAN MASSE

Date: 22 / 12 / 2020




Parcelle ZH 1 (89633 m²)
 Chemin = 428 m²
 NGF: + 157,28 m

V7 P
 Parcelle
 Emprise

PROJET EOLIEN
 "EOLIENNES DES
 STELLAIRES"
 COMMUNES DE
 MAREUIL-SUR-ARNON (18)
 SEGRY (36)

- Parcelle d'implantation
- Emprise éolienne
- Poste de livraison
- Renforcement de voirie
- Emprise temporaire
- Boisement
- Raccordement
- Zone de Survol
- Ligne électrique

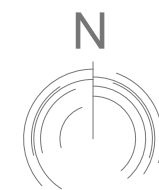

0 5 10 20 50 m
 ECH. 1/1000

VIRAGE V6
 PROVISOIRE
PM-V6
 PLAN MASSE

Date: 22 / 12 / 2020



V6 PROVISOIRE
 Parcelle A 974 (1432709 m²)
 Emprise = 761 m²

PROJET EOLIEN
"EOLIENNES DES
STELLAIRES"
 COMMUNES DE
 MAREUIL-SUR-ARNON (18)
 SEGRY (36)


E7

E7 Ø165m / h:200m
MAREUIL-SUR-ARNON
Parcelle A 974 (1432709 m²)
 Plateforme = 2660 m²
 Chemin = 3635 m²
 Emprise temporaire = 1520 m²


Parcelle ZH 1 (89633 m²)
 Chemin = 428 m²

NGF: + 157,28 m

V7 PROVISOIRE
Parcelle A 974 (1432709 m²)
Emprise = 761 m²

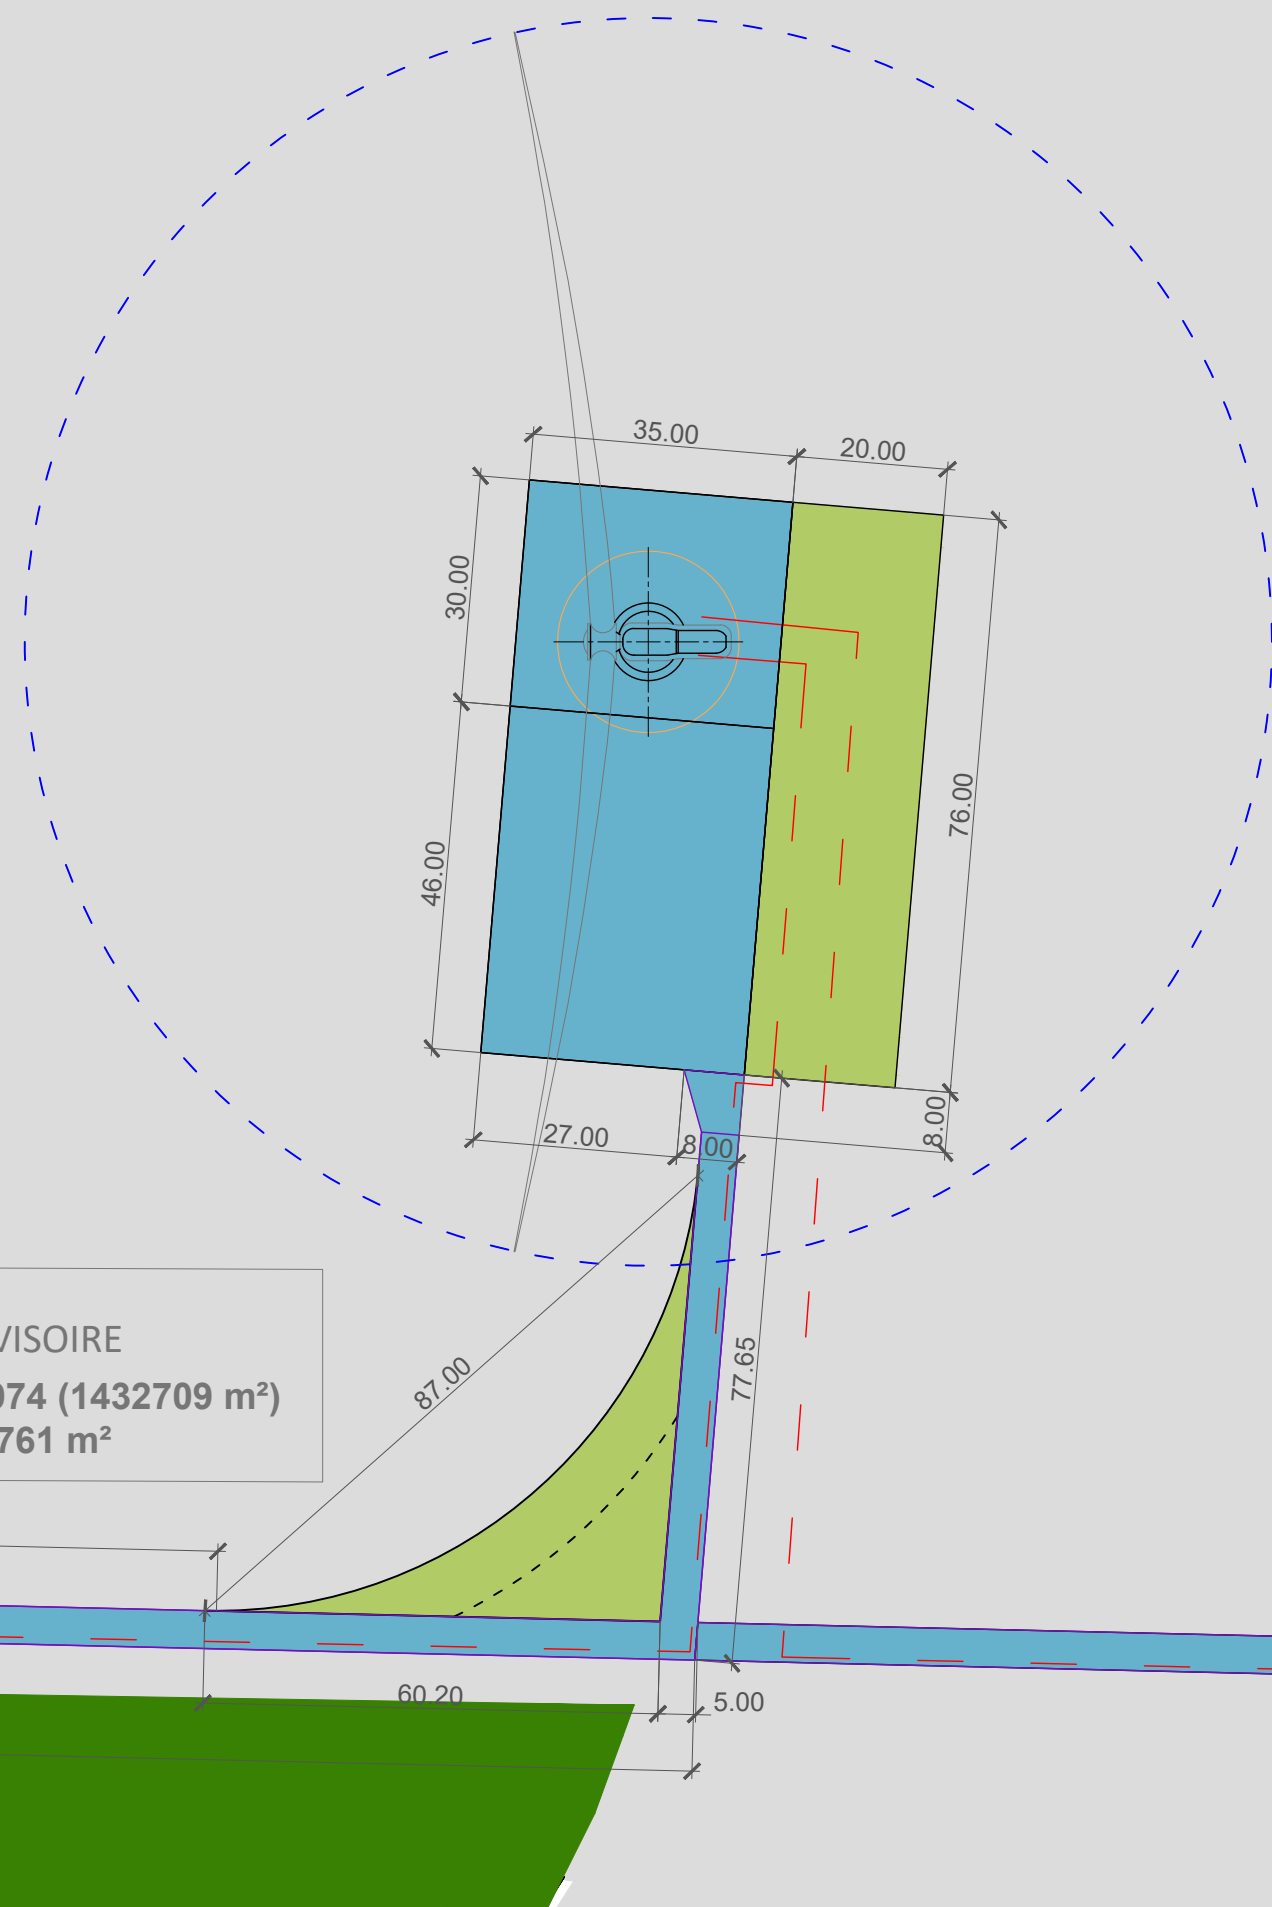



- Parcelle d'implantation
- Emprise éolienne
- Poste de livraison
- Renforcement de voirie
- Emprise temporaire
- Boisement
- Raccordement
- Zone de Survol
- Ligne électrique

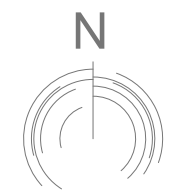

EOLIENNE E7
PM-E7 B
PLAN MASSE

PROJET EOLIEN
"EOLIENNES DES
STELLAIRES"
COMMUNES DE
MAREUIL-SUR-ARNON (18)
SEGRY (36)

- Parcelle d'implantation
- Emprise éolienne
- Poste de livraison
- Renforcement de voirie
- Emprise temporaire
- Boisement
- Raccordement
- Zone de Survol
- Ligne électrique

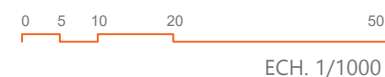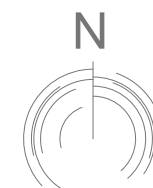


VIRAGE V14
PROVISOIRE
PM-V14
PLAN MASSE

V14 PROVISOIRE
Parcelle C 37 (251942 m²)
Emprise = 1254 m²

E8



E8 Ø165m / h:200m
SEGRY
Parcelle C 37 (251942 m²)
Plateforme = 2660 m²
Chemin = 830 m²
Emprise temporaire = 1520m²
NGF: + 156,12 m

C 37

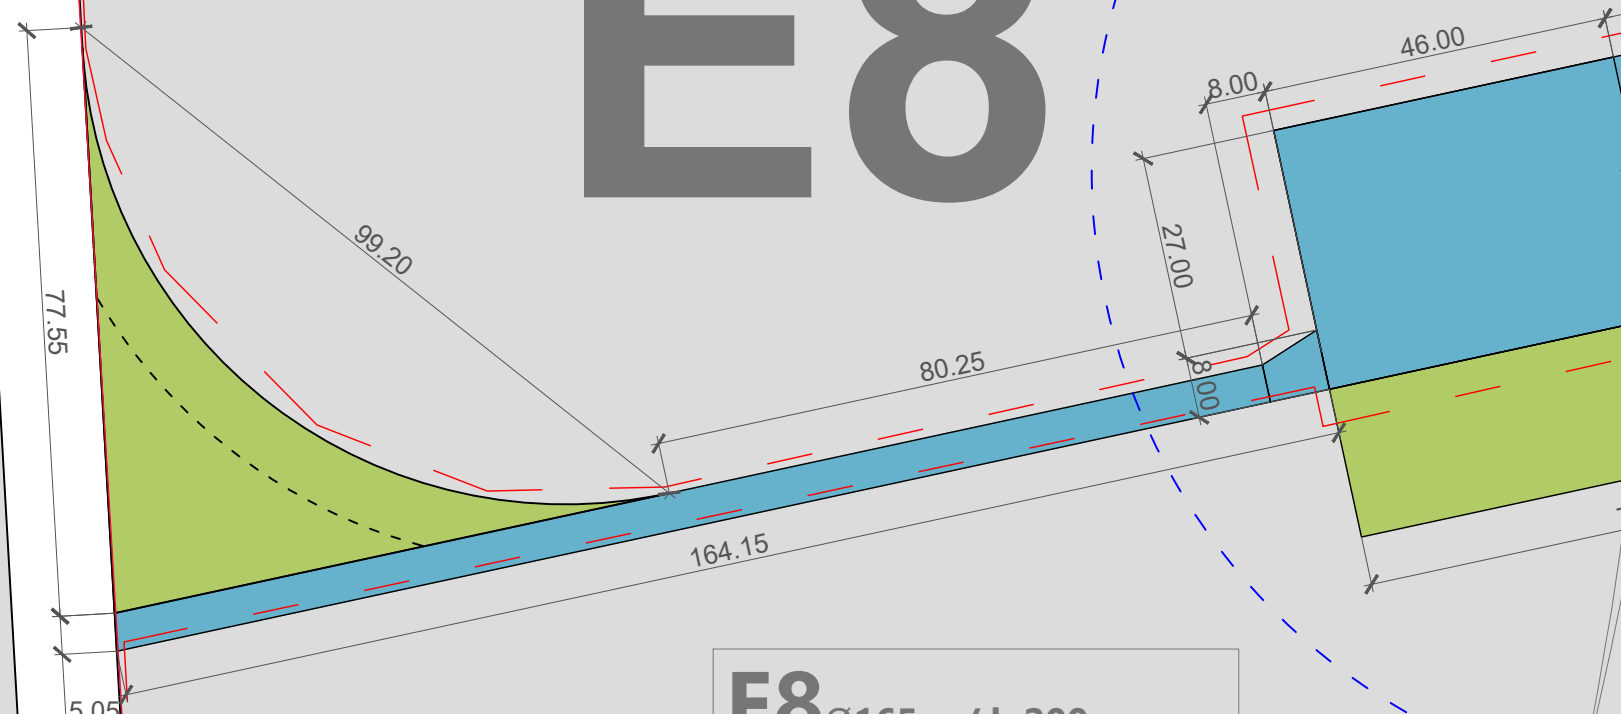

PROJET EOLIEN
 "EOLIENNES DES
 STELLAIRES"
 COMMUNES DE
 MAREUIL-SUR-ARNON (18)
 SEGRY (36)

- Parcelle d'implantation
- Emprise éolienne
- Poste de livraison
- Renforcement de voirie
- Emprise temporaire
- Boisement
- Raccordement
- Zone de Survol
- Ligne électrique

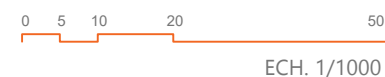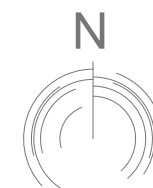


EOLIENNE E8
 PM-E8 B
 PLAN MASSE

E8


E8 Ø165m / h:200m
SEGRY
Parcelle C 37 (251942 m²)
 Plateforme = 2660 m²
 Chemin = 830 m²
 Emprise temporaire = 1520m²
NGF: + 156,12 m

C 37

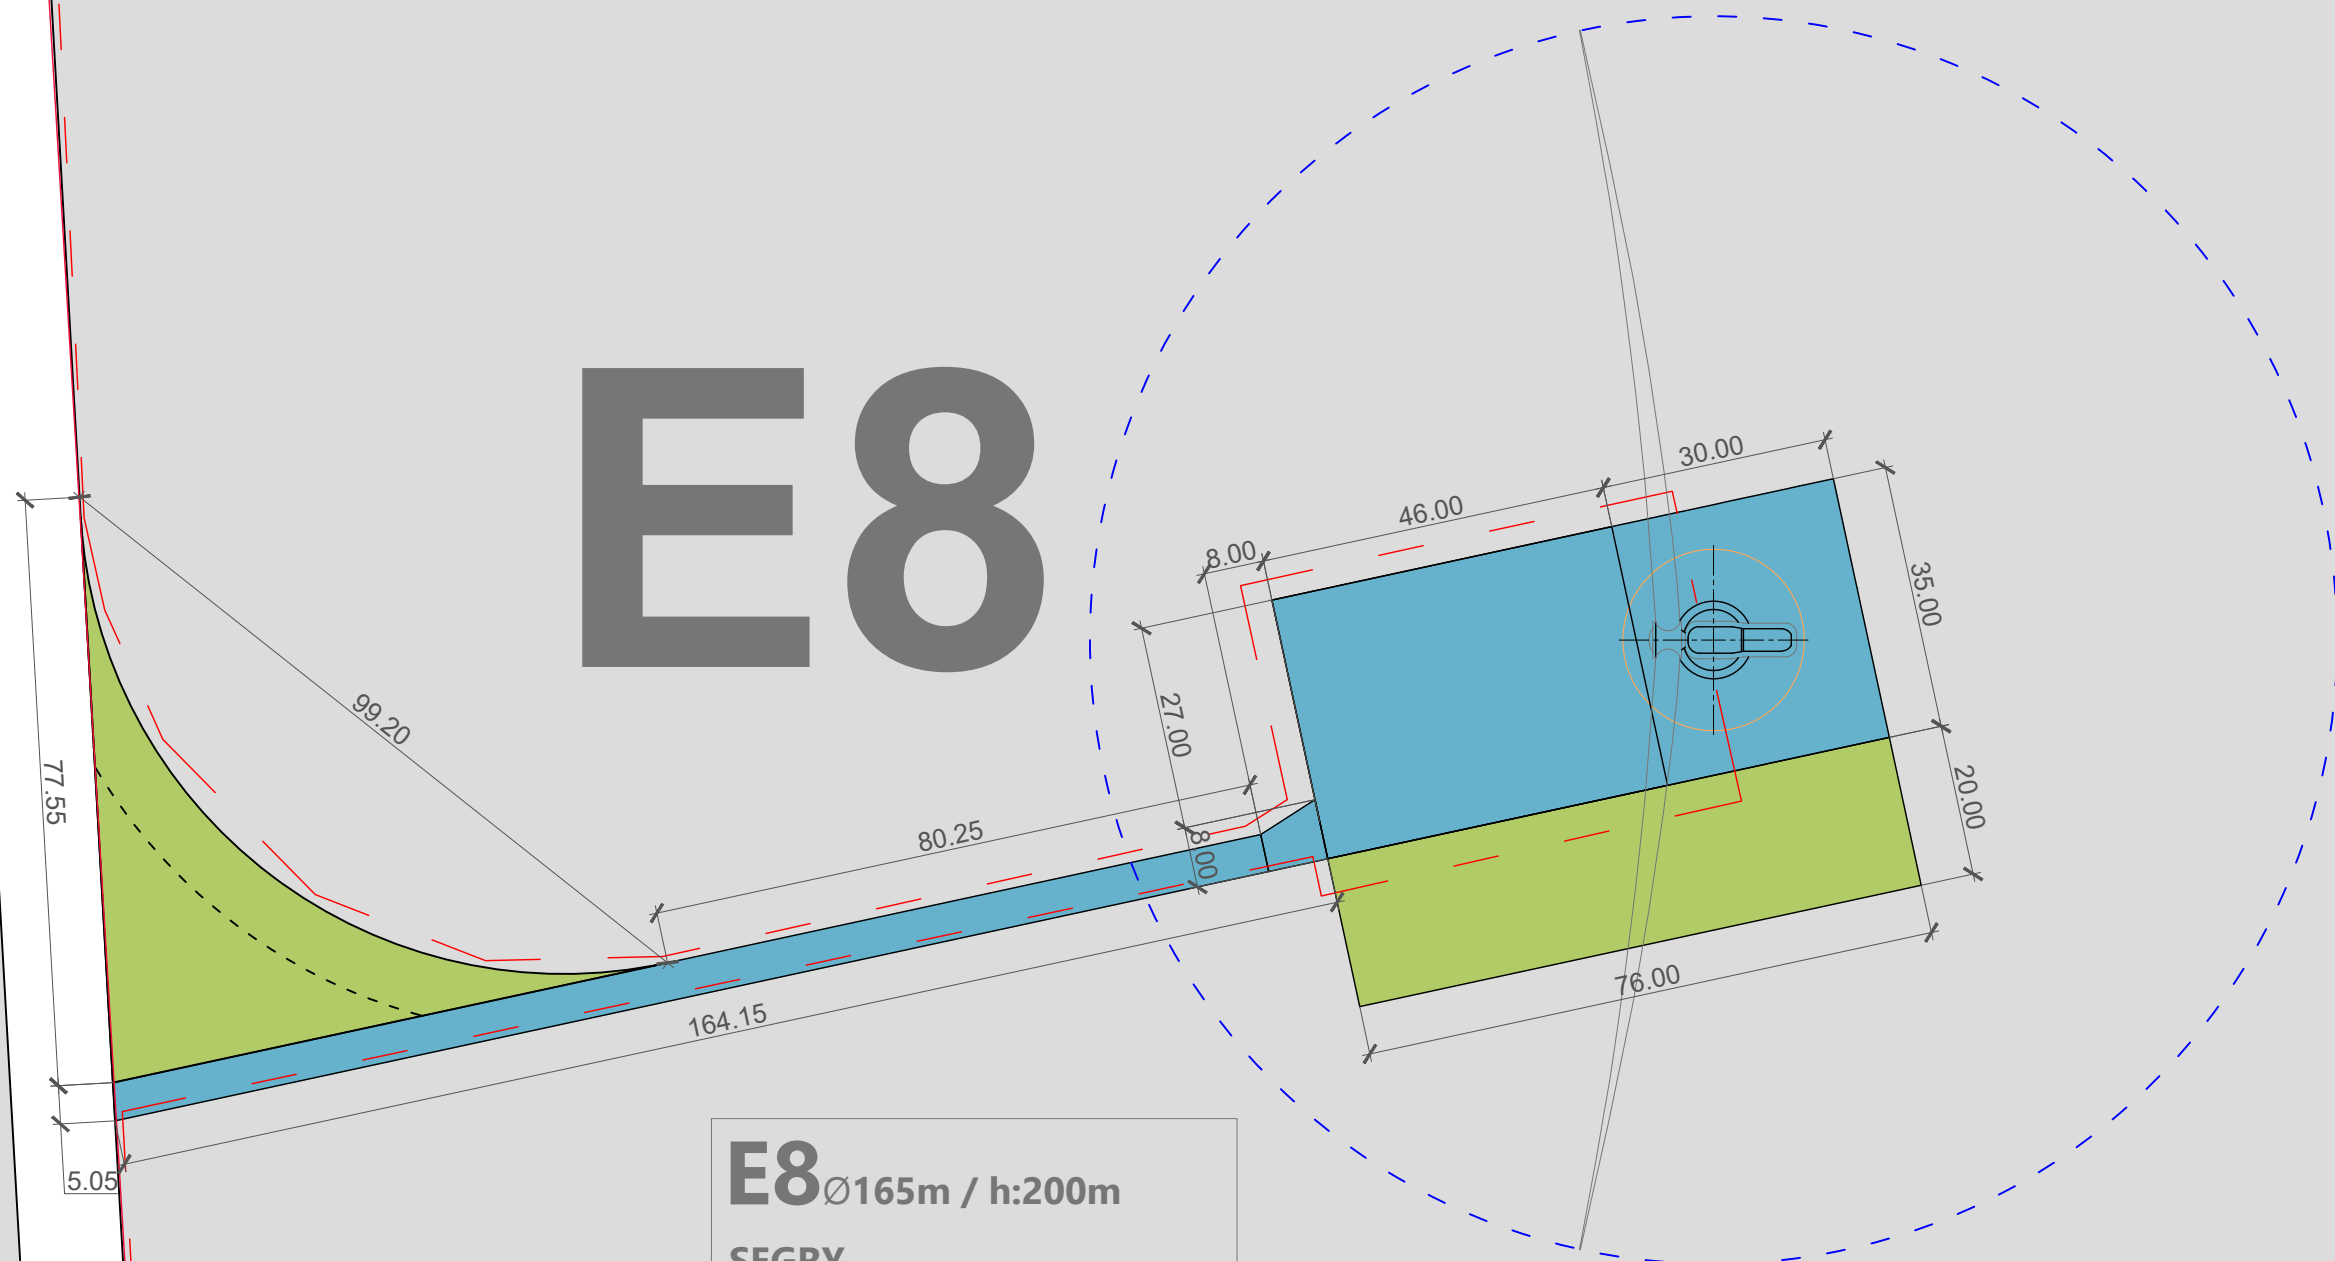

PROJET EOLIEN
 "EOLIENNES DES
 STELLAIRES"
 COMMUNES DE
 MAREUIL-SUR-ARNON (18)
 SEGRY (36)

- Parcelle d'implantation
- Emprise éolienne
- Poste de livraison
- Renforcement de voirie
- Emprise temporaire
- Boisement
- Raccordement
- Zone de Survol
- Ligne électrique

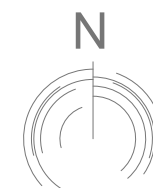


VIRAGE V8
 PROVISOIRE
PM-V8
 PLAN MASSE

Date: 22 / 12 / 2020



PROJET EOLIEN
"EOLIENNES DES
STELLAIRES"
COMMUNES DE
MAREUIL-SUR-ARNON (18)
SEGRY (36)

- Parcelle d'implantation
- Emprise éolienne
- Poste de livraison
- Renforcement de voirie
- Emprise temporaire
- Boisement
- Raccordement
- Zone de Survol
- Ligne électrique

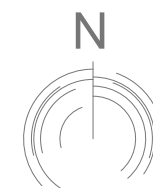

VIRAGE V9
PROVISOIRE
PM-V9
PLAN MASSE

Date: 22 / 12 / 2020

V9 PROVISOIRE
Parcelle A 974 (1432709 m²)
Emprise = 2551 m²
Parcelle ZH 1 (89633 m²)
Emprise = 80 m²




0m
ON
709 m²)
1520 m²
20 m²)
3 m²)

E9

PROJET EOLIEN
"EOLIENNES DES
STELLAIRES"
 COMMUNES DE
 MAREUIL-SUR-ARNON (18)
 SEGRY (36)

- Parcelle d'implantation
- Emprise éolienne
- Poste de livraison
- Renforcement de voirie
- Emprise temporaire
- Boisement
- Raccordement
- Zone de Survol
- Ligne électrique

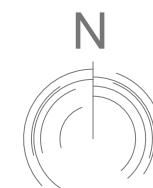

EOLIENNE E9
PM-E9 B
PLAN MASSE

Date: 22 / 12 / 2020

E9 Ø165m / h:200m
MAREUIL-SUR-ARNON

Parcelle A 974 (1432709 m²)
 Plateforme = 2660 m²
 Chemin = 819 m²
 Emprise temporaire = 1520 m²

Parcelle A 935 (442820 m²)
 Chemin = 691 m²

Parcelle ZH 1 (89633 m²)
 Chemin = 3513 m²

NGF: + 150,38 m

E9




PROJET EOLIEN
 "EOLIENNES DES
 STELLAIRES"
 COMMUNES DE
 MAREUIL-SUR-ARNON (18)
 SEGRY (36)

E10 Ø165m / h:200m
SEGRY
Parcelle B 50 (534790 m²)
 Plateforme = 2942 m²
 Emprise temporaire = 1520 m²
NGF: + 153,65 m

V13 PROVISOIRE
Parcelle B 50 (534790 m²)
 Emprise = 1183 m²

- Parcelle d'implantation
- Emprise éolienne
- Poste de livraison
- Renforcement de voirie
- Emprise temporaire
- Boisement
- Raccordement
- Zone de Survol
- Ligne électrique


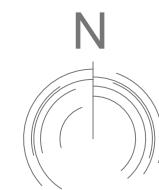


VIRAGE V13
 PROVISOIRE
PM-V13
 PLAN MASSE



PROJET EOLIEN
"EOLIENNES DES
STELLAIRES"
COMMUNES DE
MAREUIL-SUR-ARNON (18)
SEGRY (36)

- Parcelle d'implantation
- Emprise éolienne
- Poste de livraison
- Renforcement de voirie
- Emprise temporaire
- Boisement
- Raccordement
- Zone de Survol
- Ligne électrique

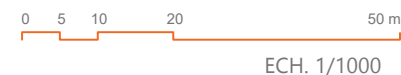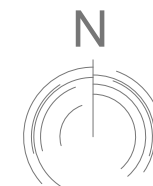

EOLIENNE E10
PM-E10 B
PLAN MASSE

E10 Ø165m / h:200m

SEGRY

Parcelle B 50 (534790 m²)


Plateforme = 2942 m²

Emprise temporaire= 1520 m²

NGF: + 153,65 m


m²)

L I U

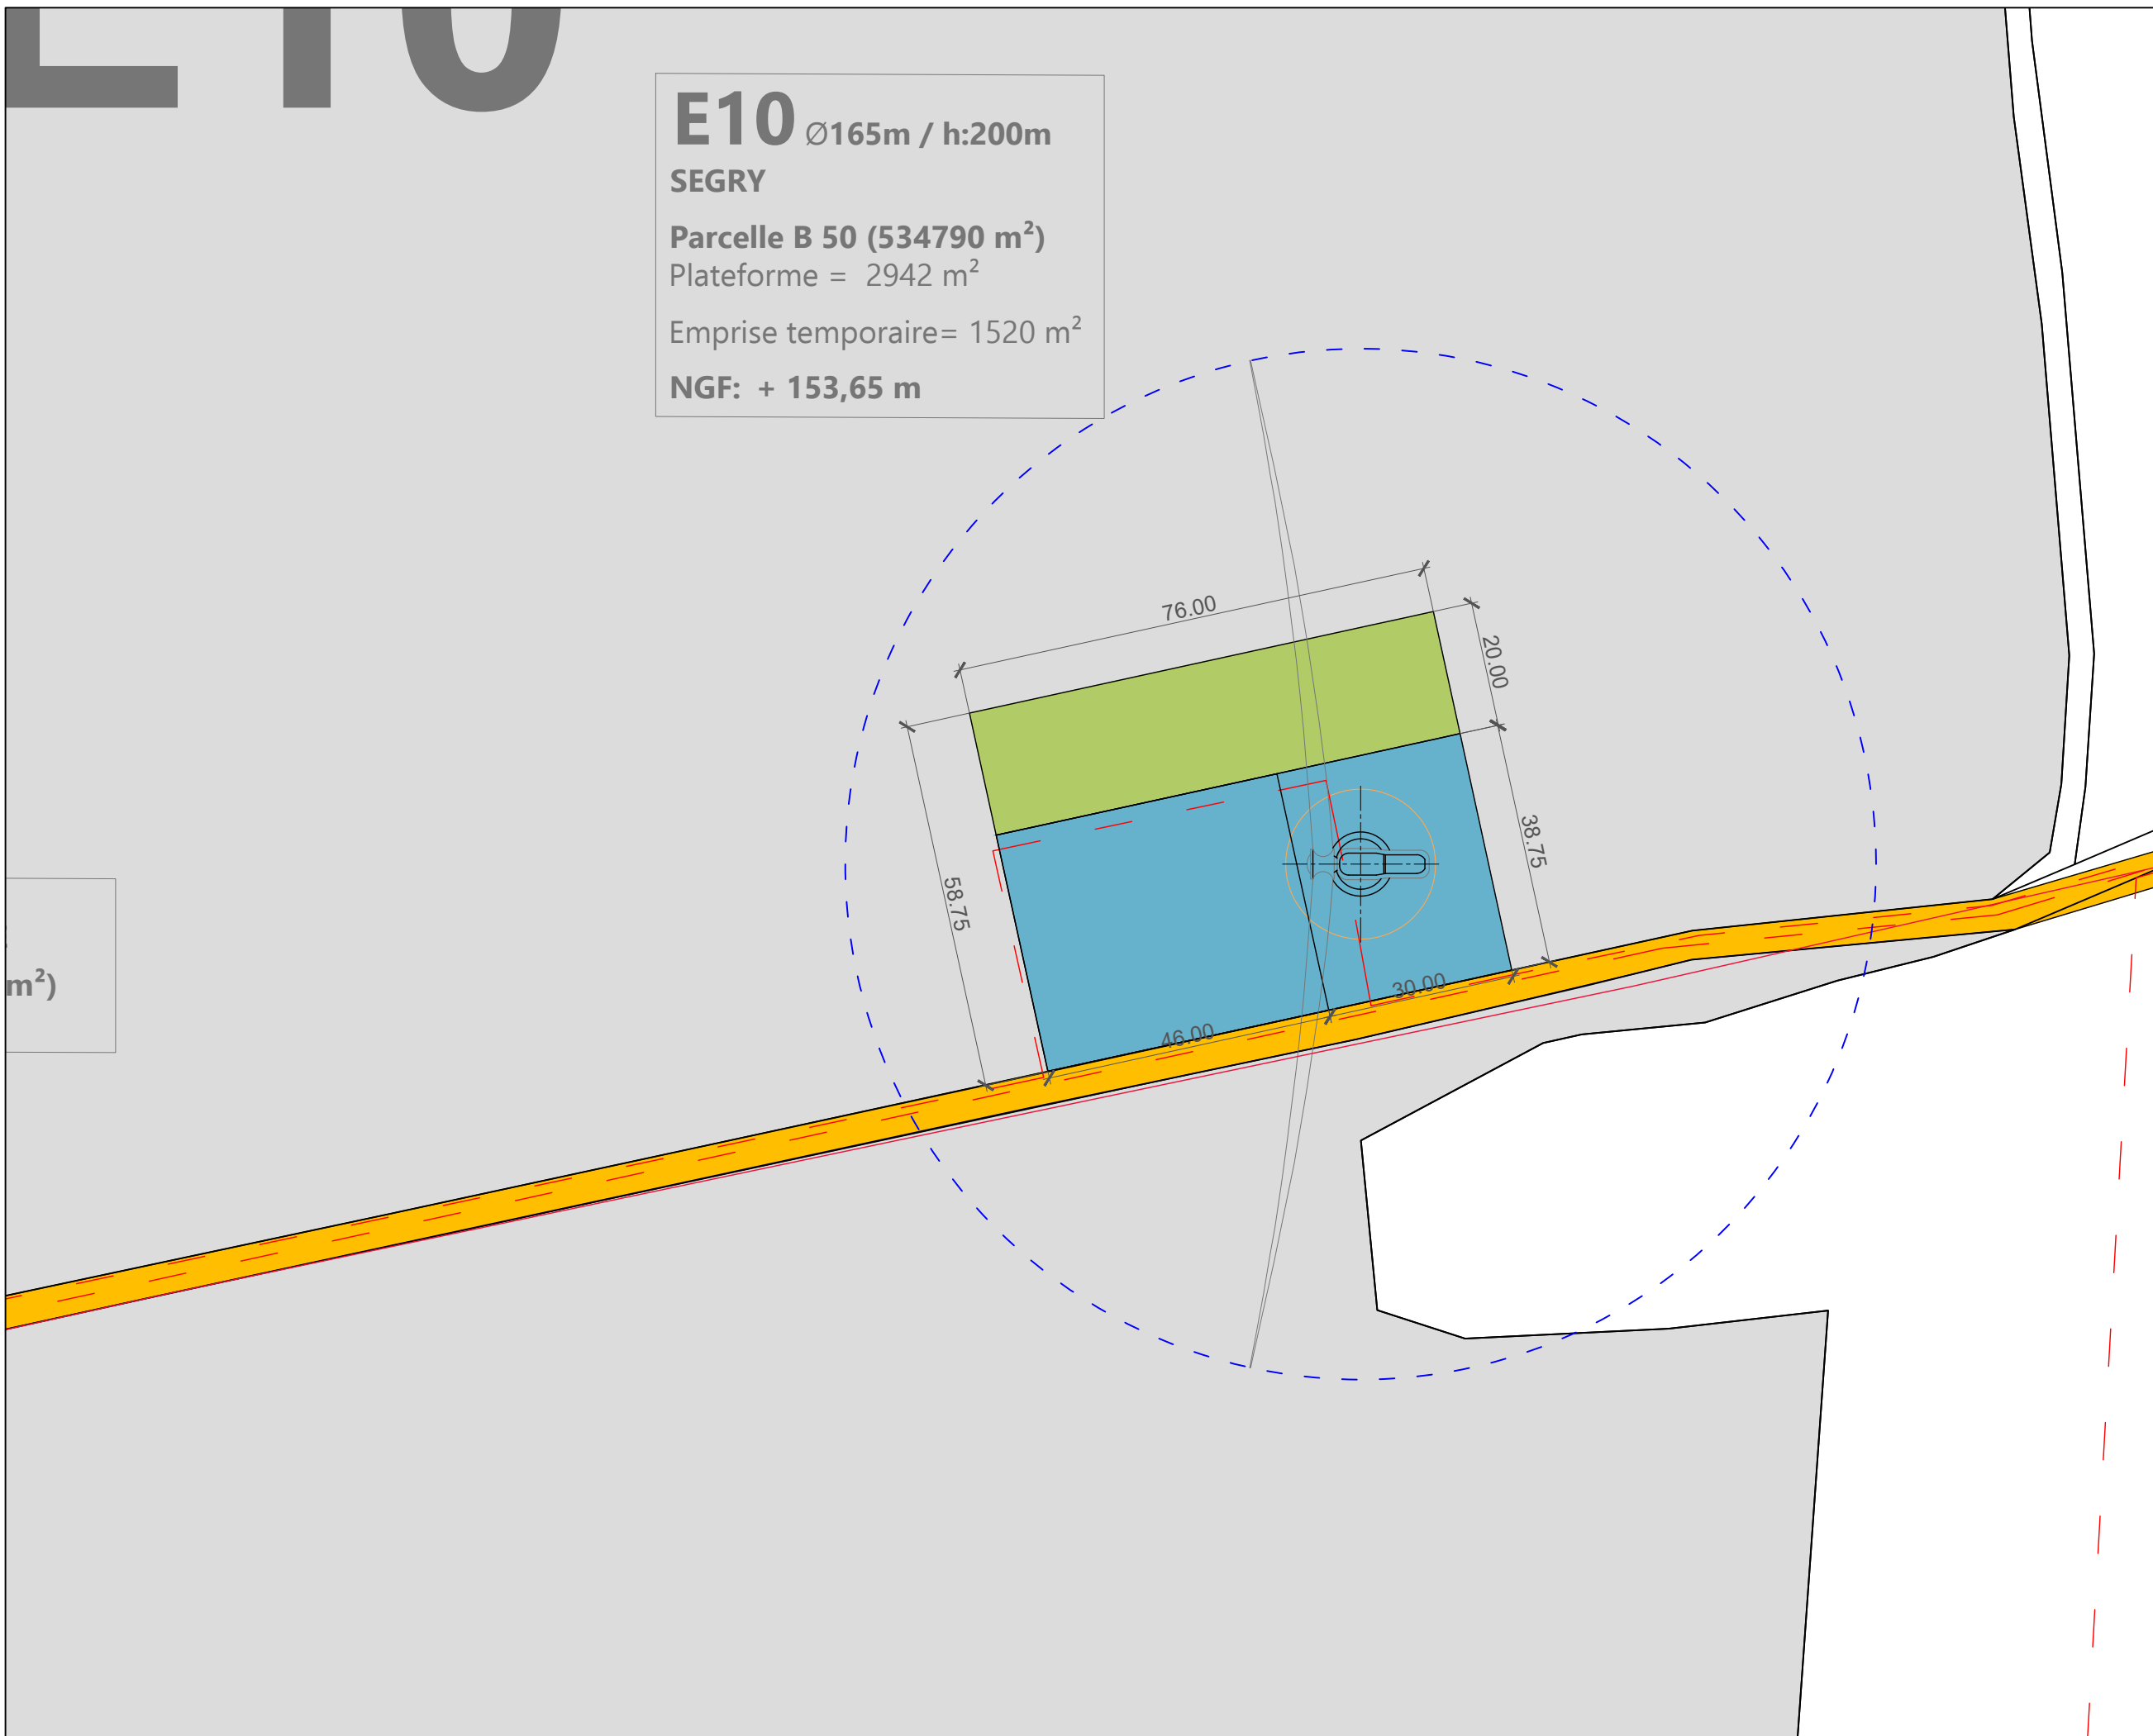


PROJET EOLIEN
"EOLIENNES DES
STELLAIRES"
COMMUNES DE
MAREUIL-SUR-ARNON (18)
SEGRY (36)

-  Parcelle d'implantation
-  Emprise éolienne
-  Poste de livraison
-  Renforcement de voirie
-  Emprise temporaire
-  Boisement
-  Raccordement
-  Zone de Survol
-  Ligne électrique

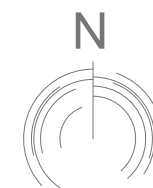


VIRAGE V10
PROVISOIRE
PM-V10
PLAN MASSE

Date: 22 / 12 / 2020

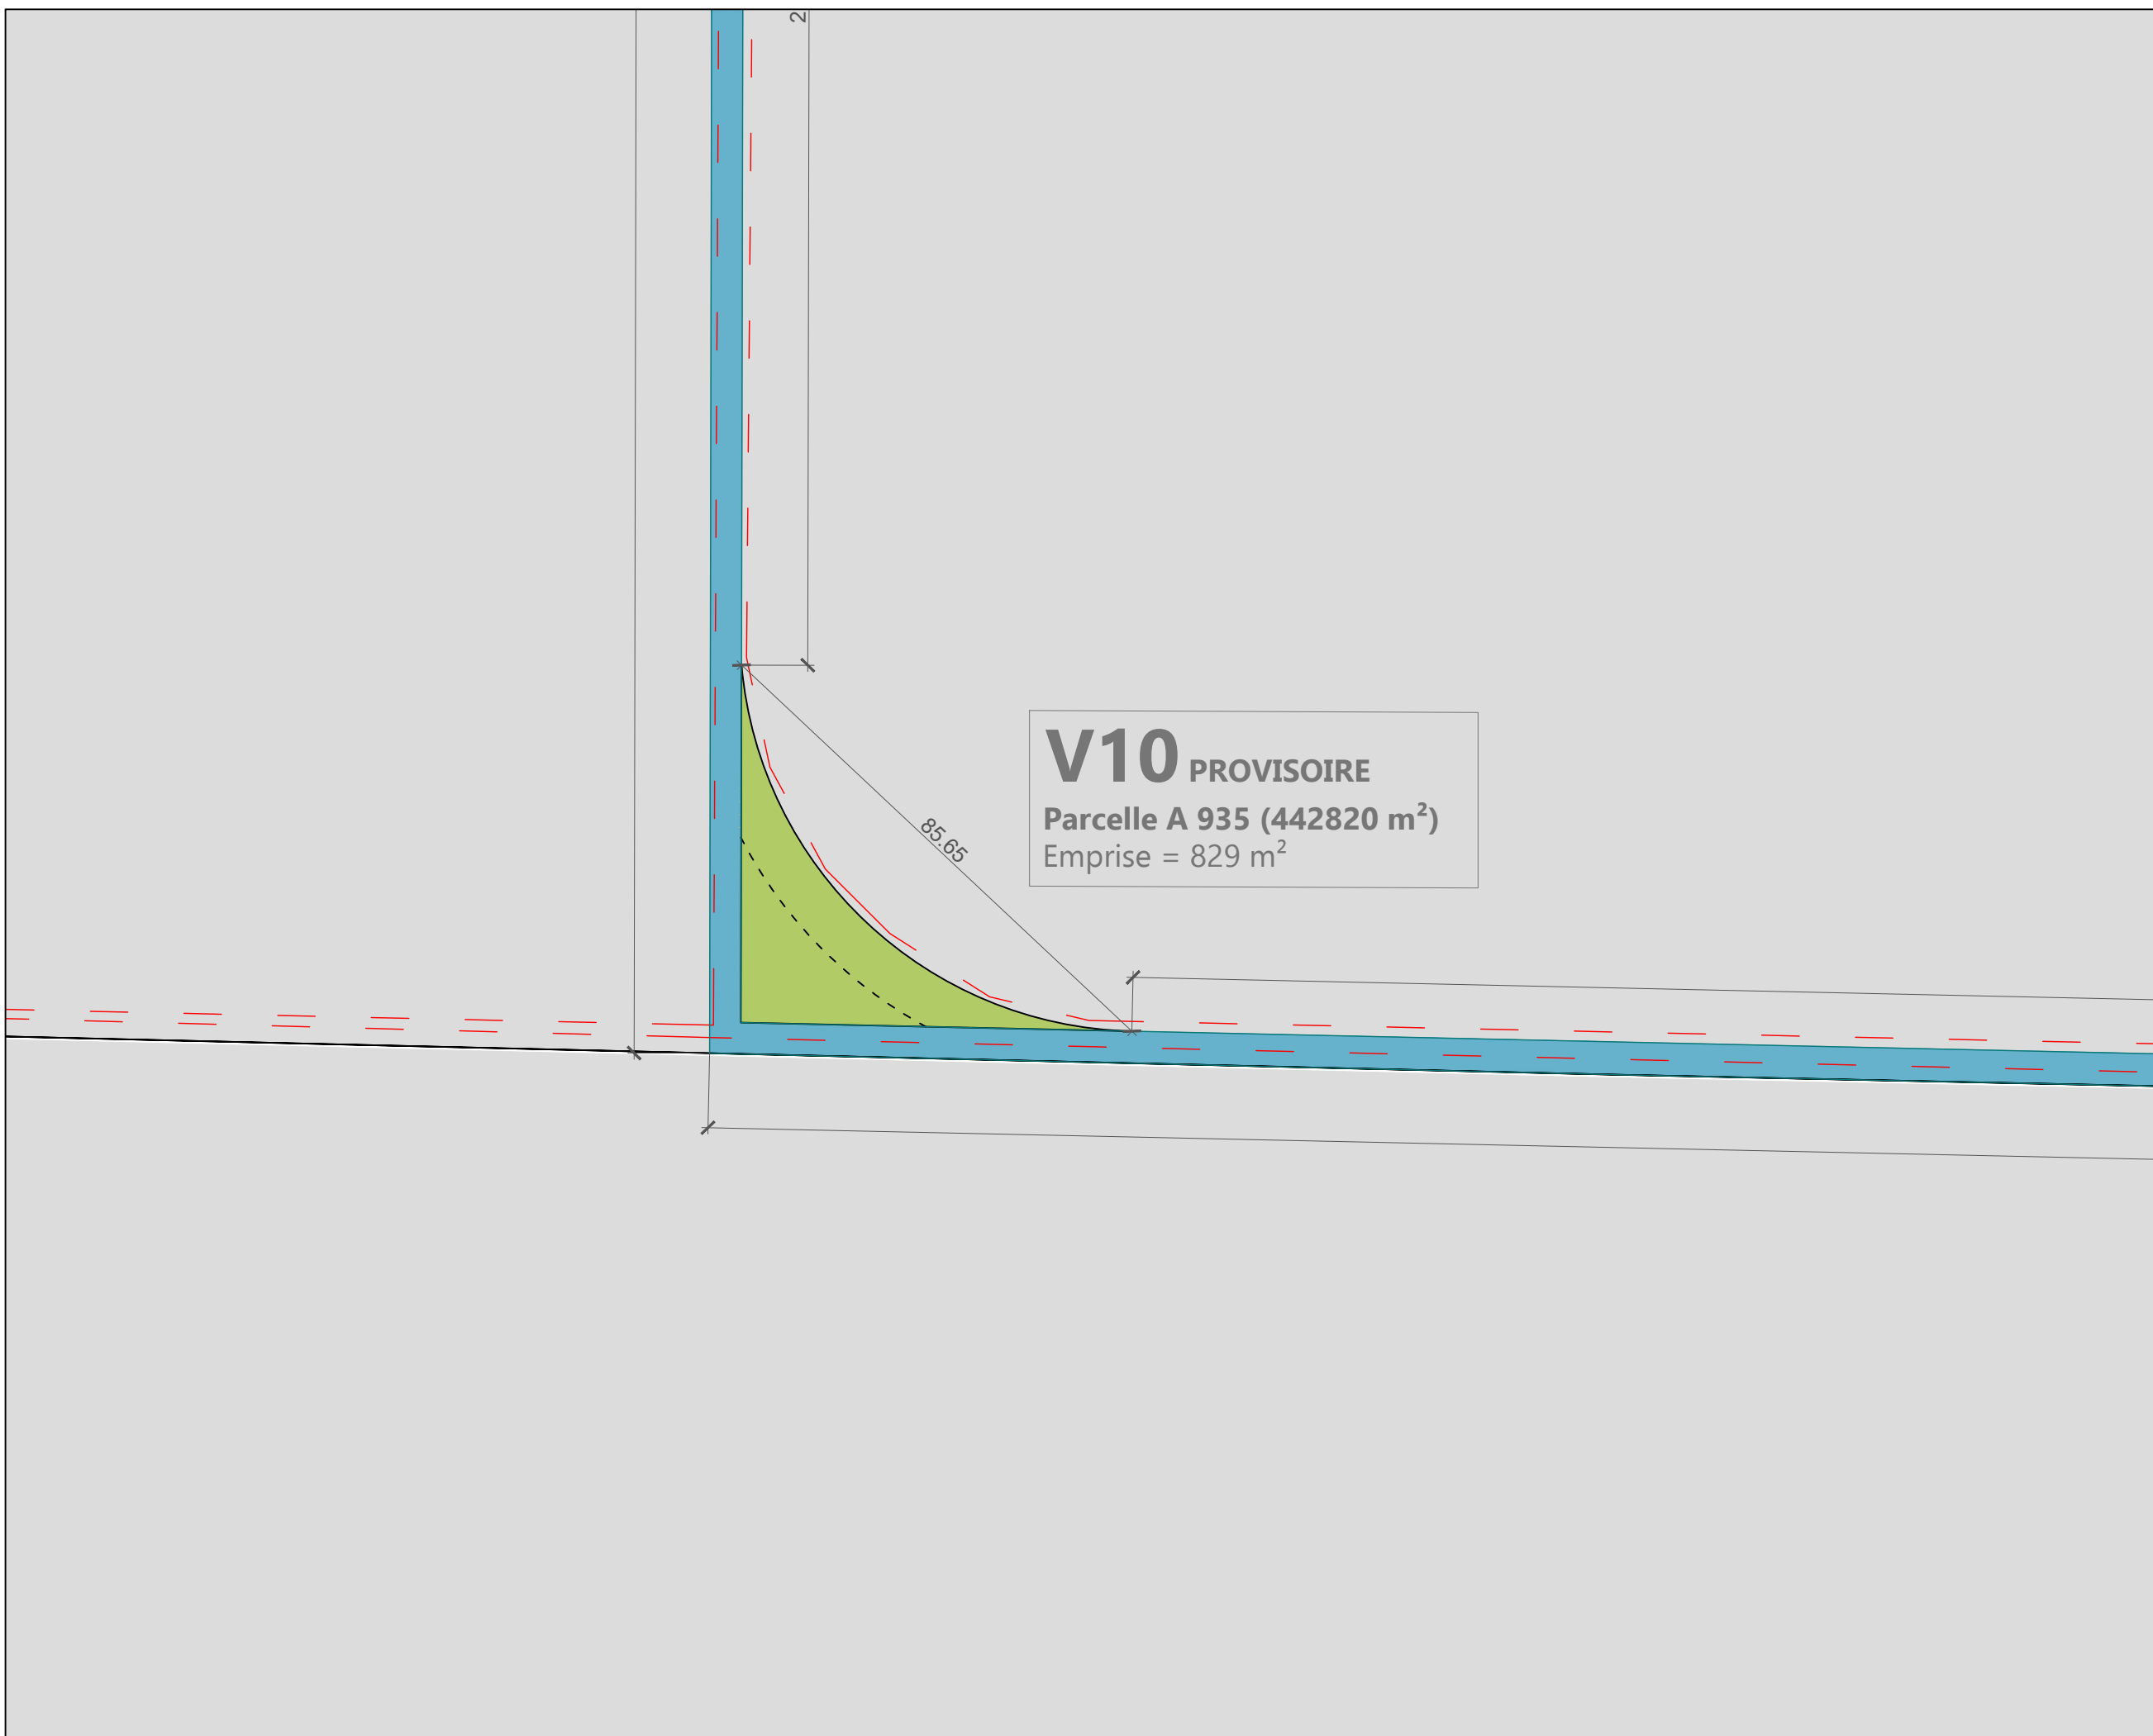

PROJET EOLIEN
 "EOLIENNES DES
 STELLAIRES"
 COMMUNES DE
 MAREUIL-SUR-ARNON (18)
 SEGRY (36)

- Parcelle d'implantation
- Emprise éolienne
- Poste de livraison
- Renforcement de voirie
- Emprise temporaire
- Boisement
- Raccordement
- Zone de Survol
- Ligne électrique

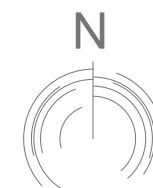

VIRAGE V11
 PROVISOIRE
PM-V11
 PLAN MASSE

Date: 22 / 12 / 2020

E11



V11 PROVISOIRE
 Parcelle A 974 (1432709 m²)
 Emprise = 921 m²

E11 Ø165m / h:200m
 MAREUIL-SUR-ARNON
 Parcelle A 935 (442820 m²)
 Plateforme = 2660 m²
 Chemin = 5493 m²
 Emprise temporaire = 1520 m²
 NGF: + 148,47 m

60

PROJET EOLIEN
"EOLIENNES DES
STELLAIRES"
COMMUNES DE
MAREUIL-SUR-ARNON (18)
SEGRY (36)

- Parcelle d'implantation
- Emprise éolienne
- Poste de livraison
- Renforcement de voirie
- Emprise temporaire
- Boisement
- Raccordement
- Zone de Survol
- Ligne électrique

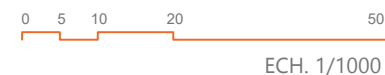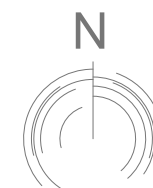


EOLIENNE E11
PM-E11 B
PLAN MASSE

E11



V11 PROVISoire
Parcelle A 974 (1432709 m²)
Emprise = 921 m²

E11 Ø165m / h:200m
MAREUIL-SUR-ARNON
Parcelle A 935 (442820 m²)
Plateforme = 2660 m²
Chemin = 5493 m²
Emprise temporaire = 1520 m²
NGF: + 148,47 m

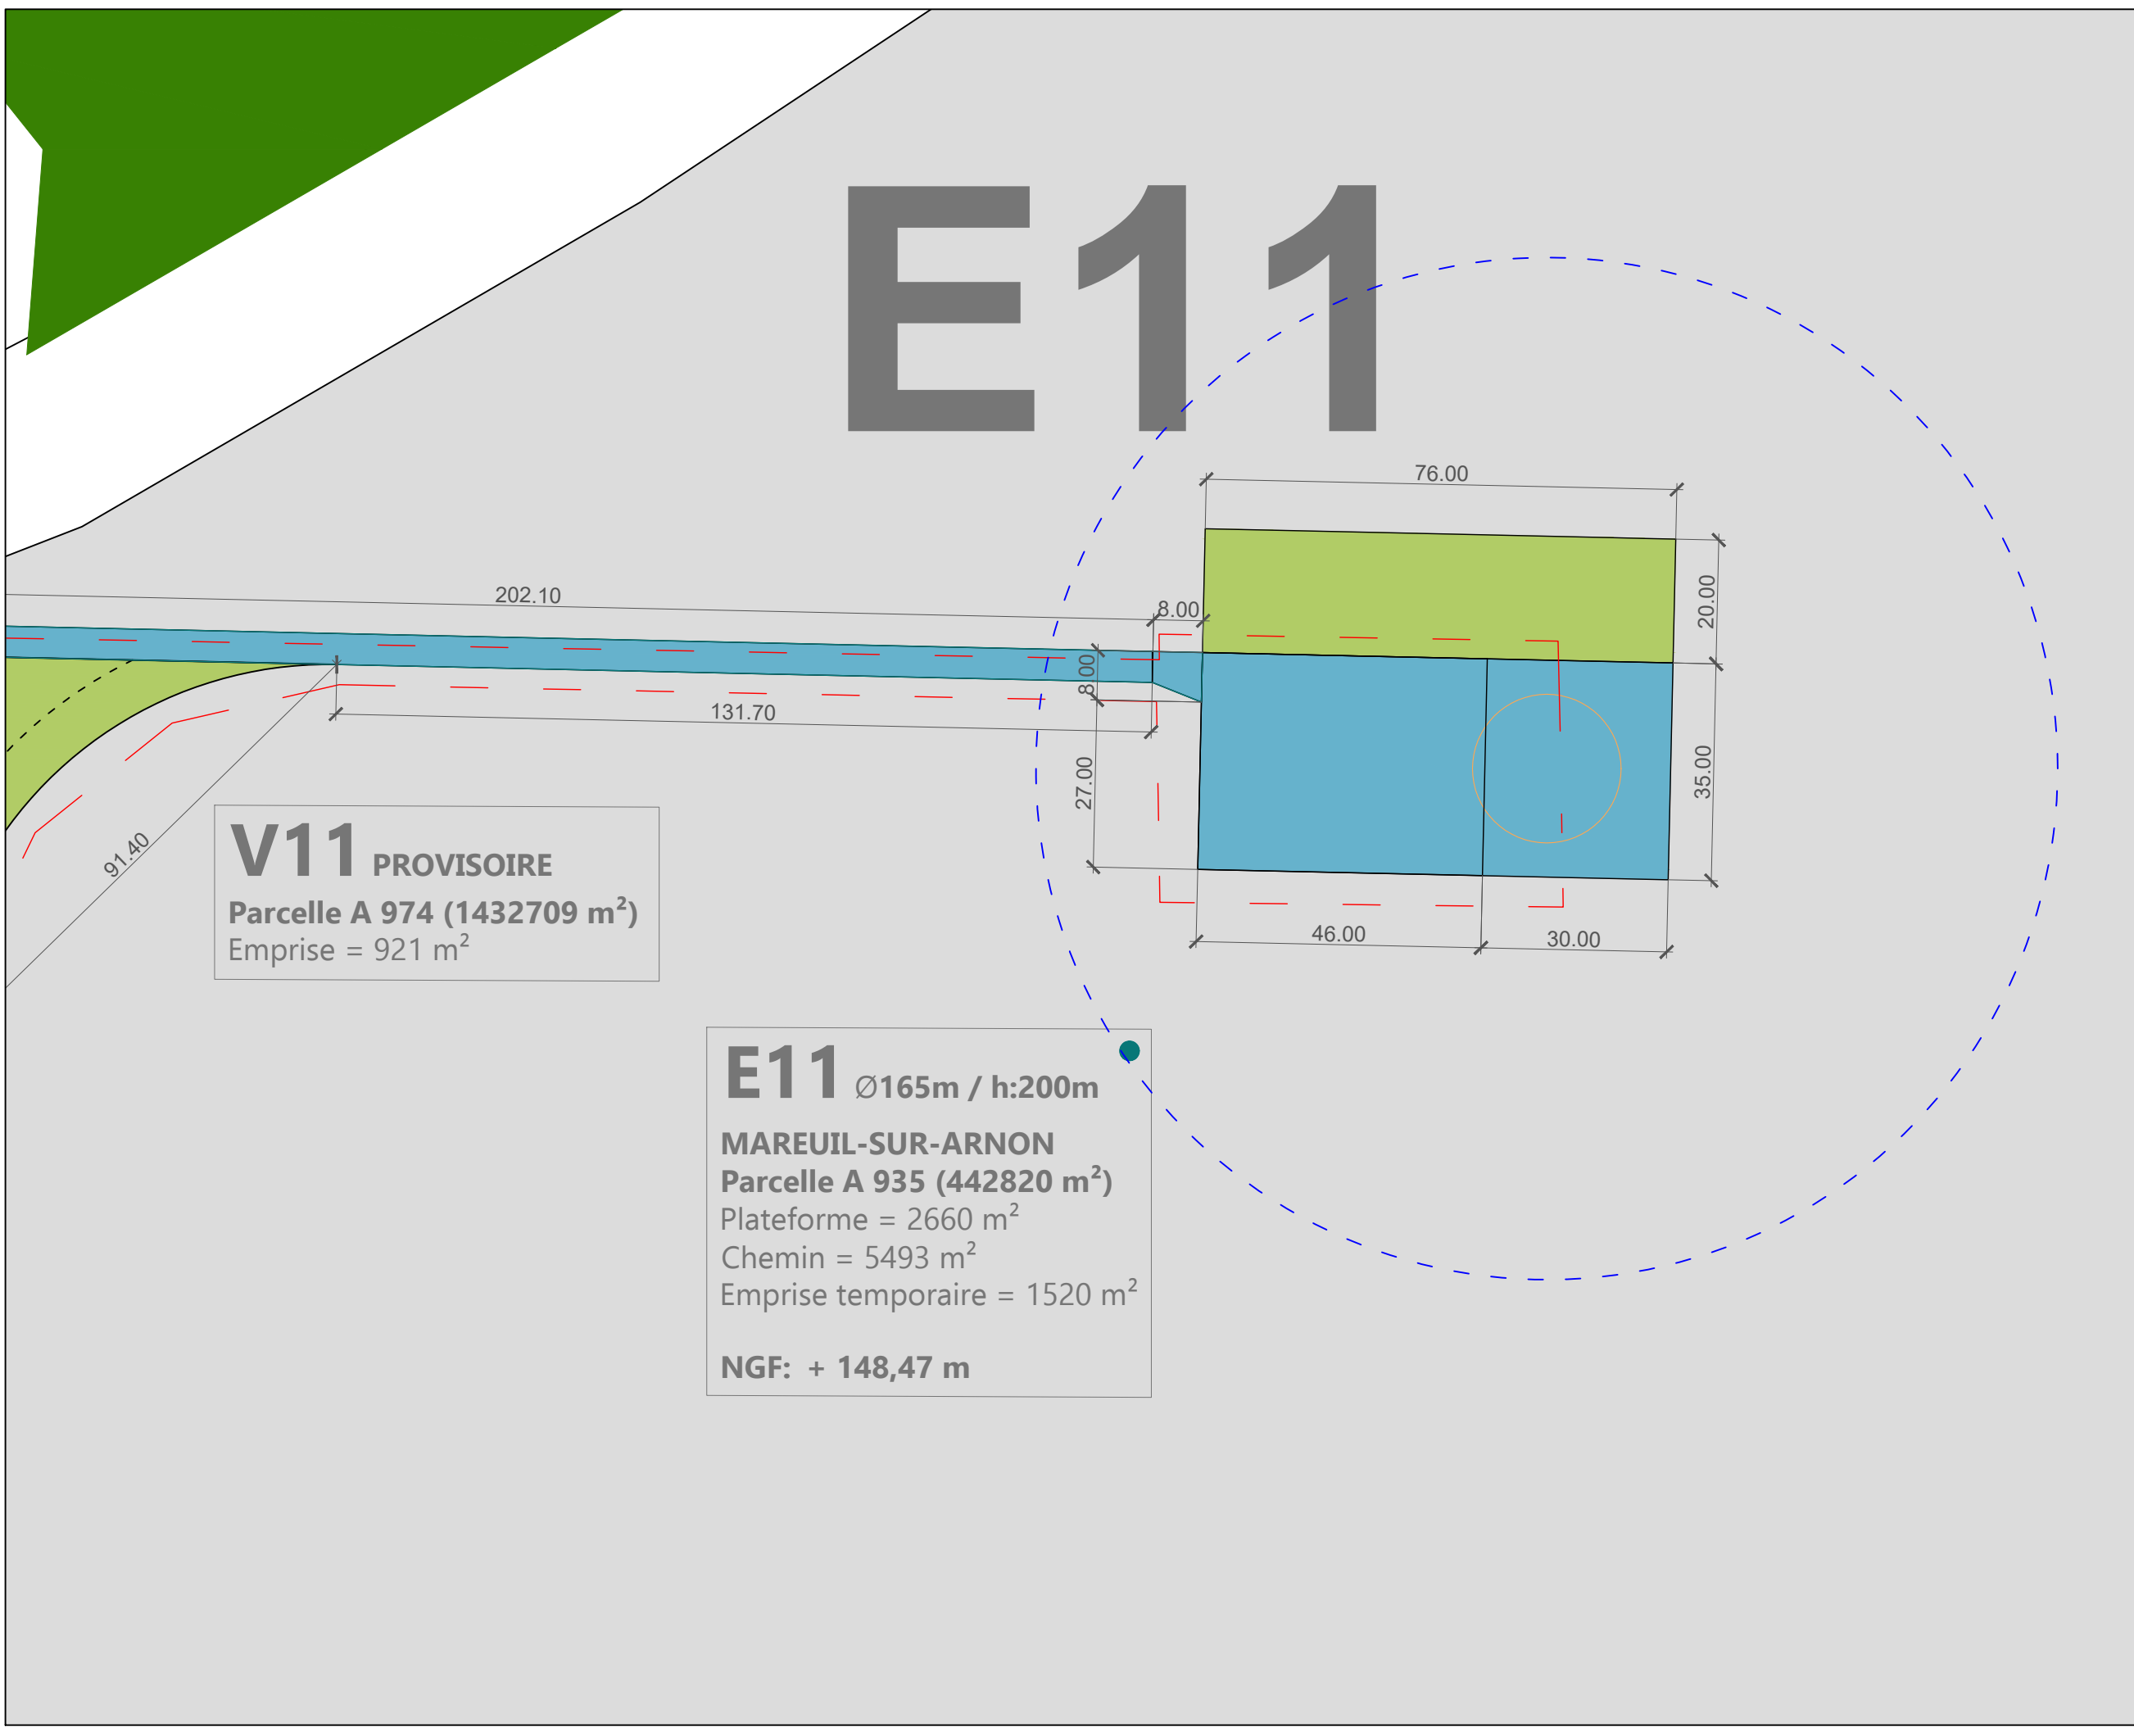

PROJET EOLIEN
 "EOLIENNES DES
 STELLAIRES"
 COMMUNES DE
 MAREUIL-SUR-ARNON (18)
 SEGRY (36)

- Parcelle d'implantation
- Emprise éolienne
- Poste de livraison
- Renforcement de voirie
- Emprise temporaire
- Boisement
- Raccordement
- Zone de Survol
- Ligne électrique

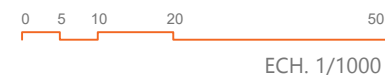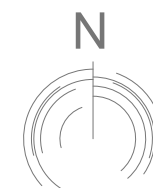


VIRAGE V12
 PROVISOIRE
PM-V12
 PLAN MASSE

Date: 22 / 12 / 2020




PROJET EOLIEN
 "EOLIENNES DES
 STELLAIRES"
 COMMUNES DE
 MAREUIL-SUR-ARNON (18)
 SEGRY (36)

E12

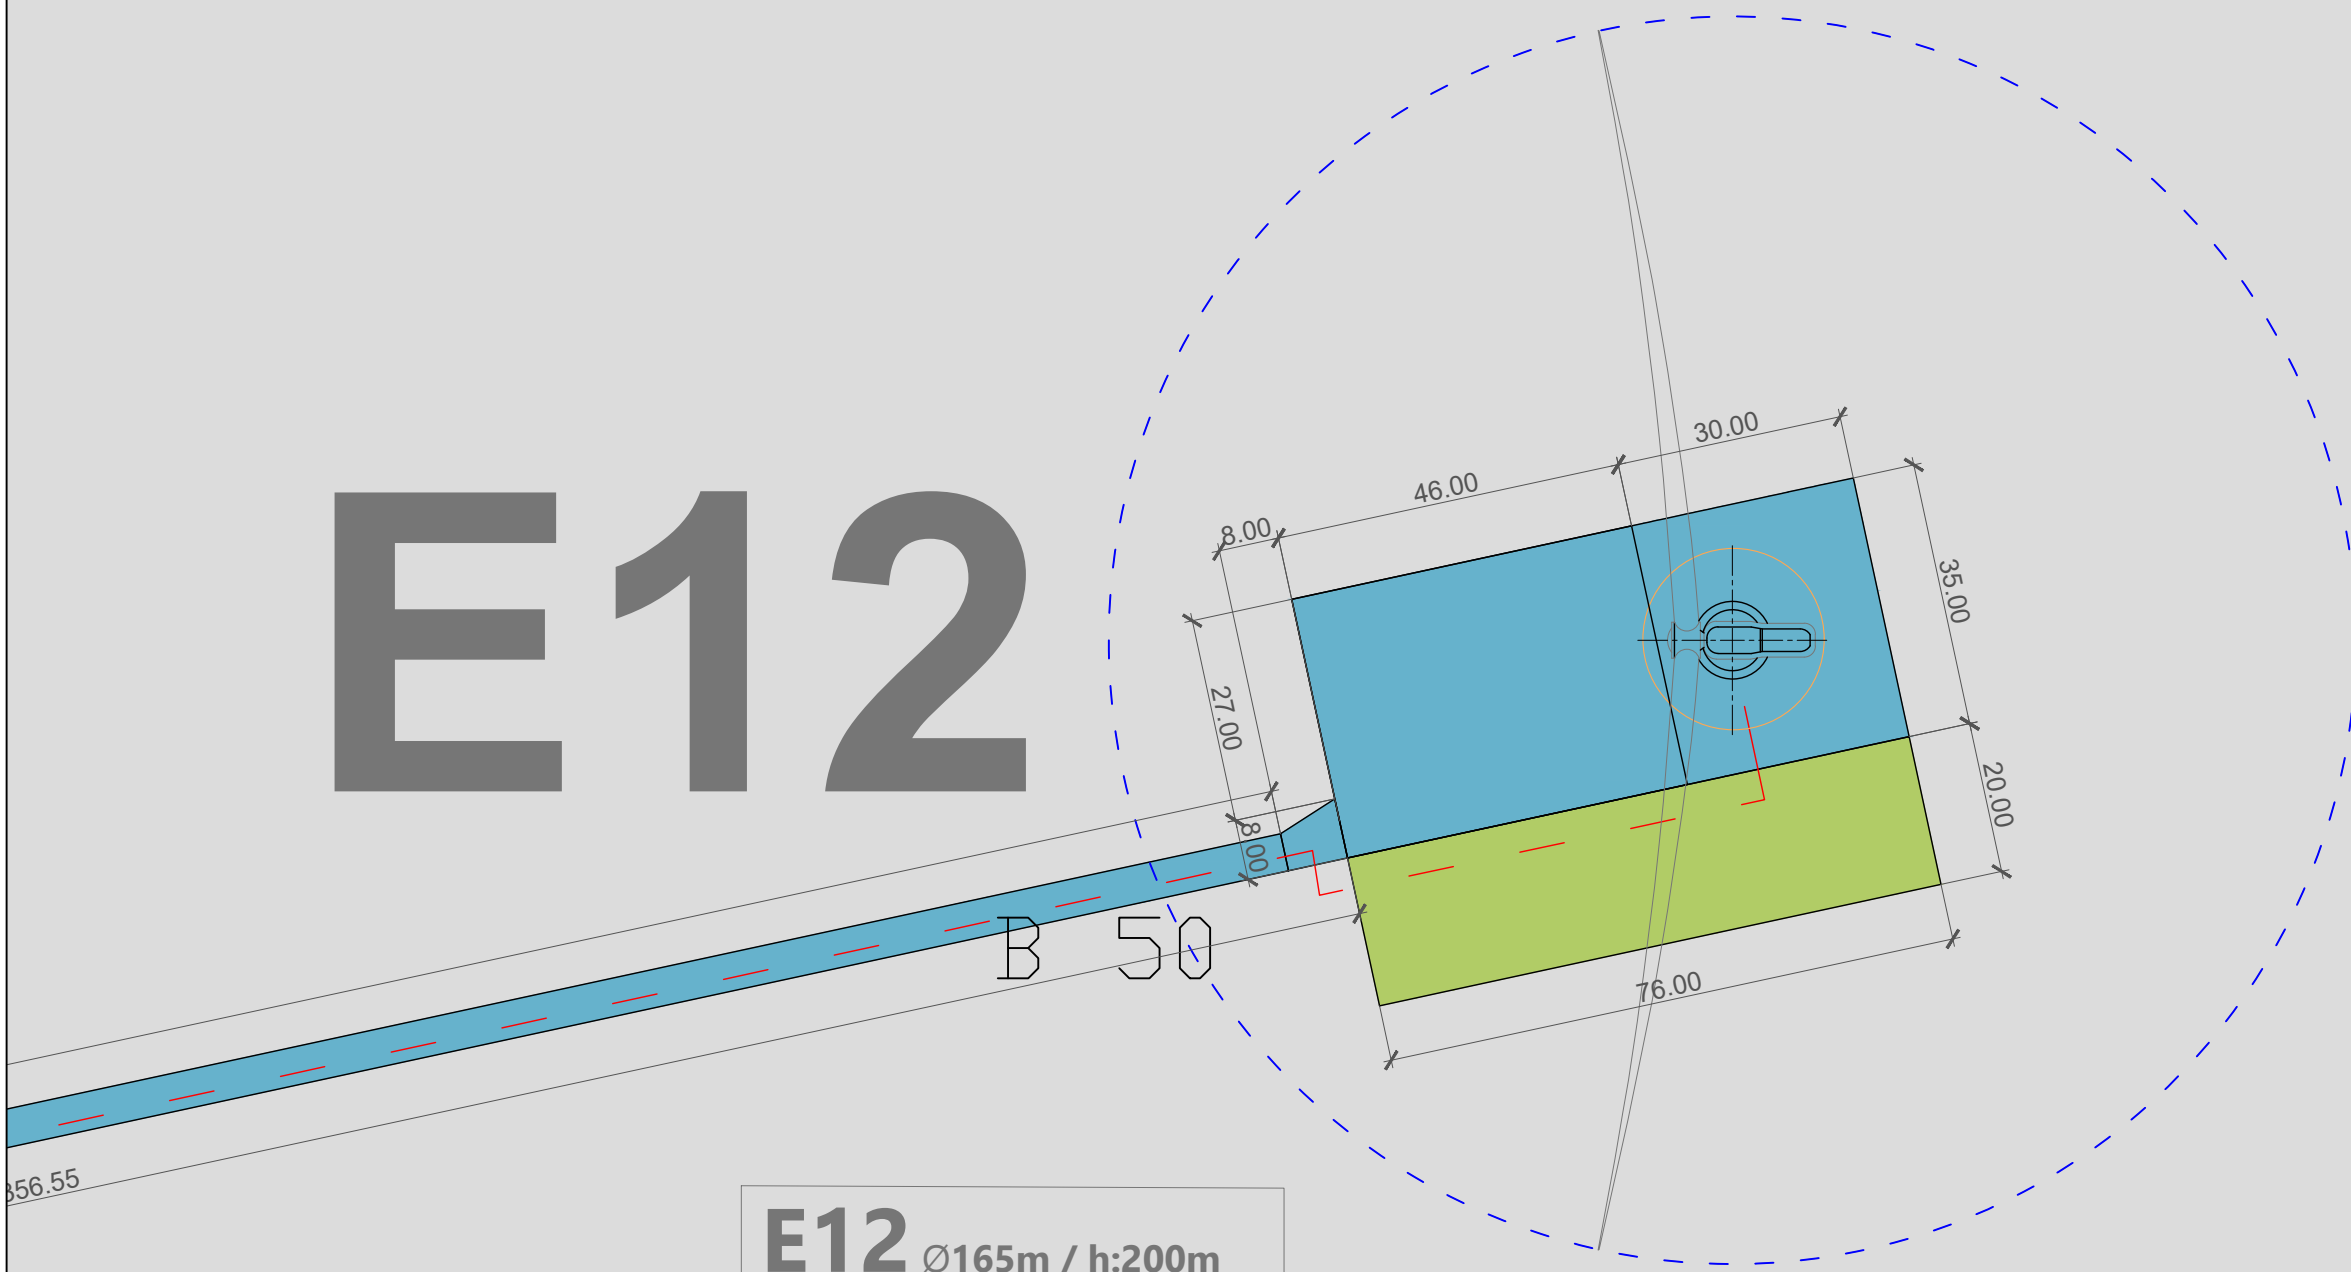

E12 Ø165m / h:200m
SEGRY
Parcelle B 50 (534790 m²)
 Plateforme = 2660 m²
 Chemin = 2080 m²
 Emprise temporaire = 1520m²
NGF: + 148,09 m

- Parcelle d'implantation
- Emprise éolienne
- Poste de livraison
- Renforcement de voirie
- Emprise temporaire
- Boisement
- Raccordement
- Zone de Survol
- Ligne électrique

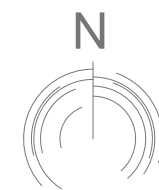


EOLIENNE E12
PM-E12 B
 PLAN MASSE

PROJET EOLIEN
 "EOLIENNES DES
 STELLAIRES"
 COMMUNES DE
 MAREUIL-SUR-ARNON (18)
 SEGRY (36)


PDL SEGRY

Parcelle A 964 (5096 m²)
 Emprise PDL 1-2-3 = 280 m²
 Emprise PDL 4-5 = 353 m²
 Emprise temporaire = 455 m²

NGF 1 - 2: 154,36 m
NGF 3: 154.56 m
NGF 4: 155.76 m
NGF 5: 156.26 m

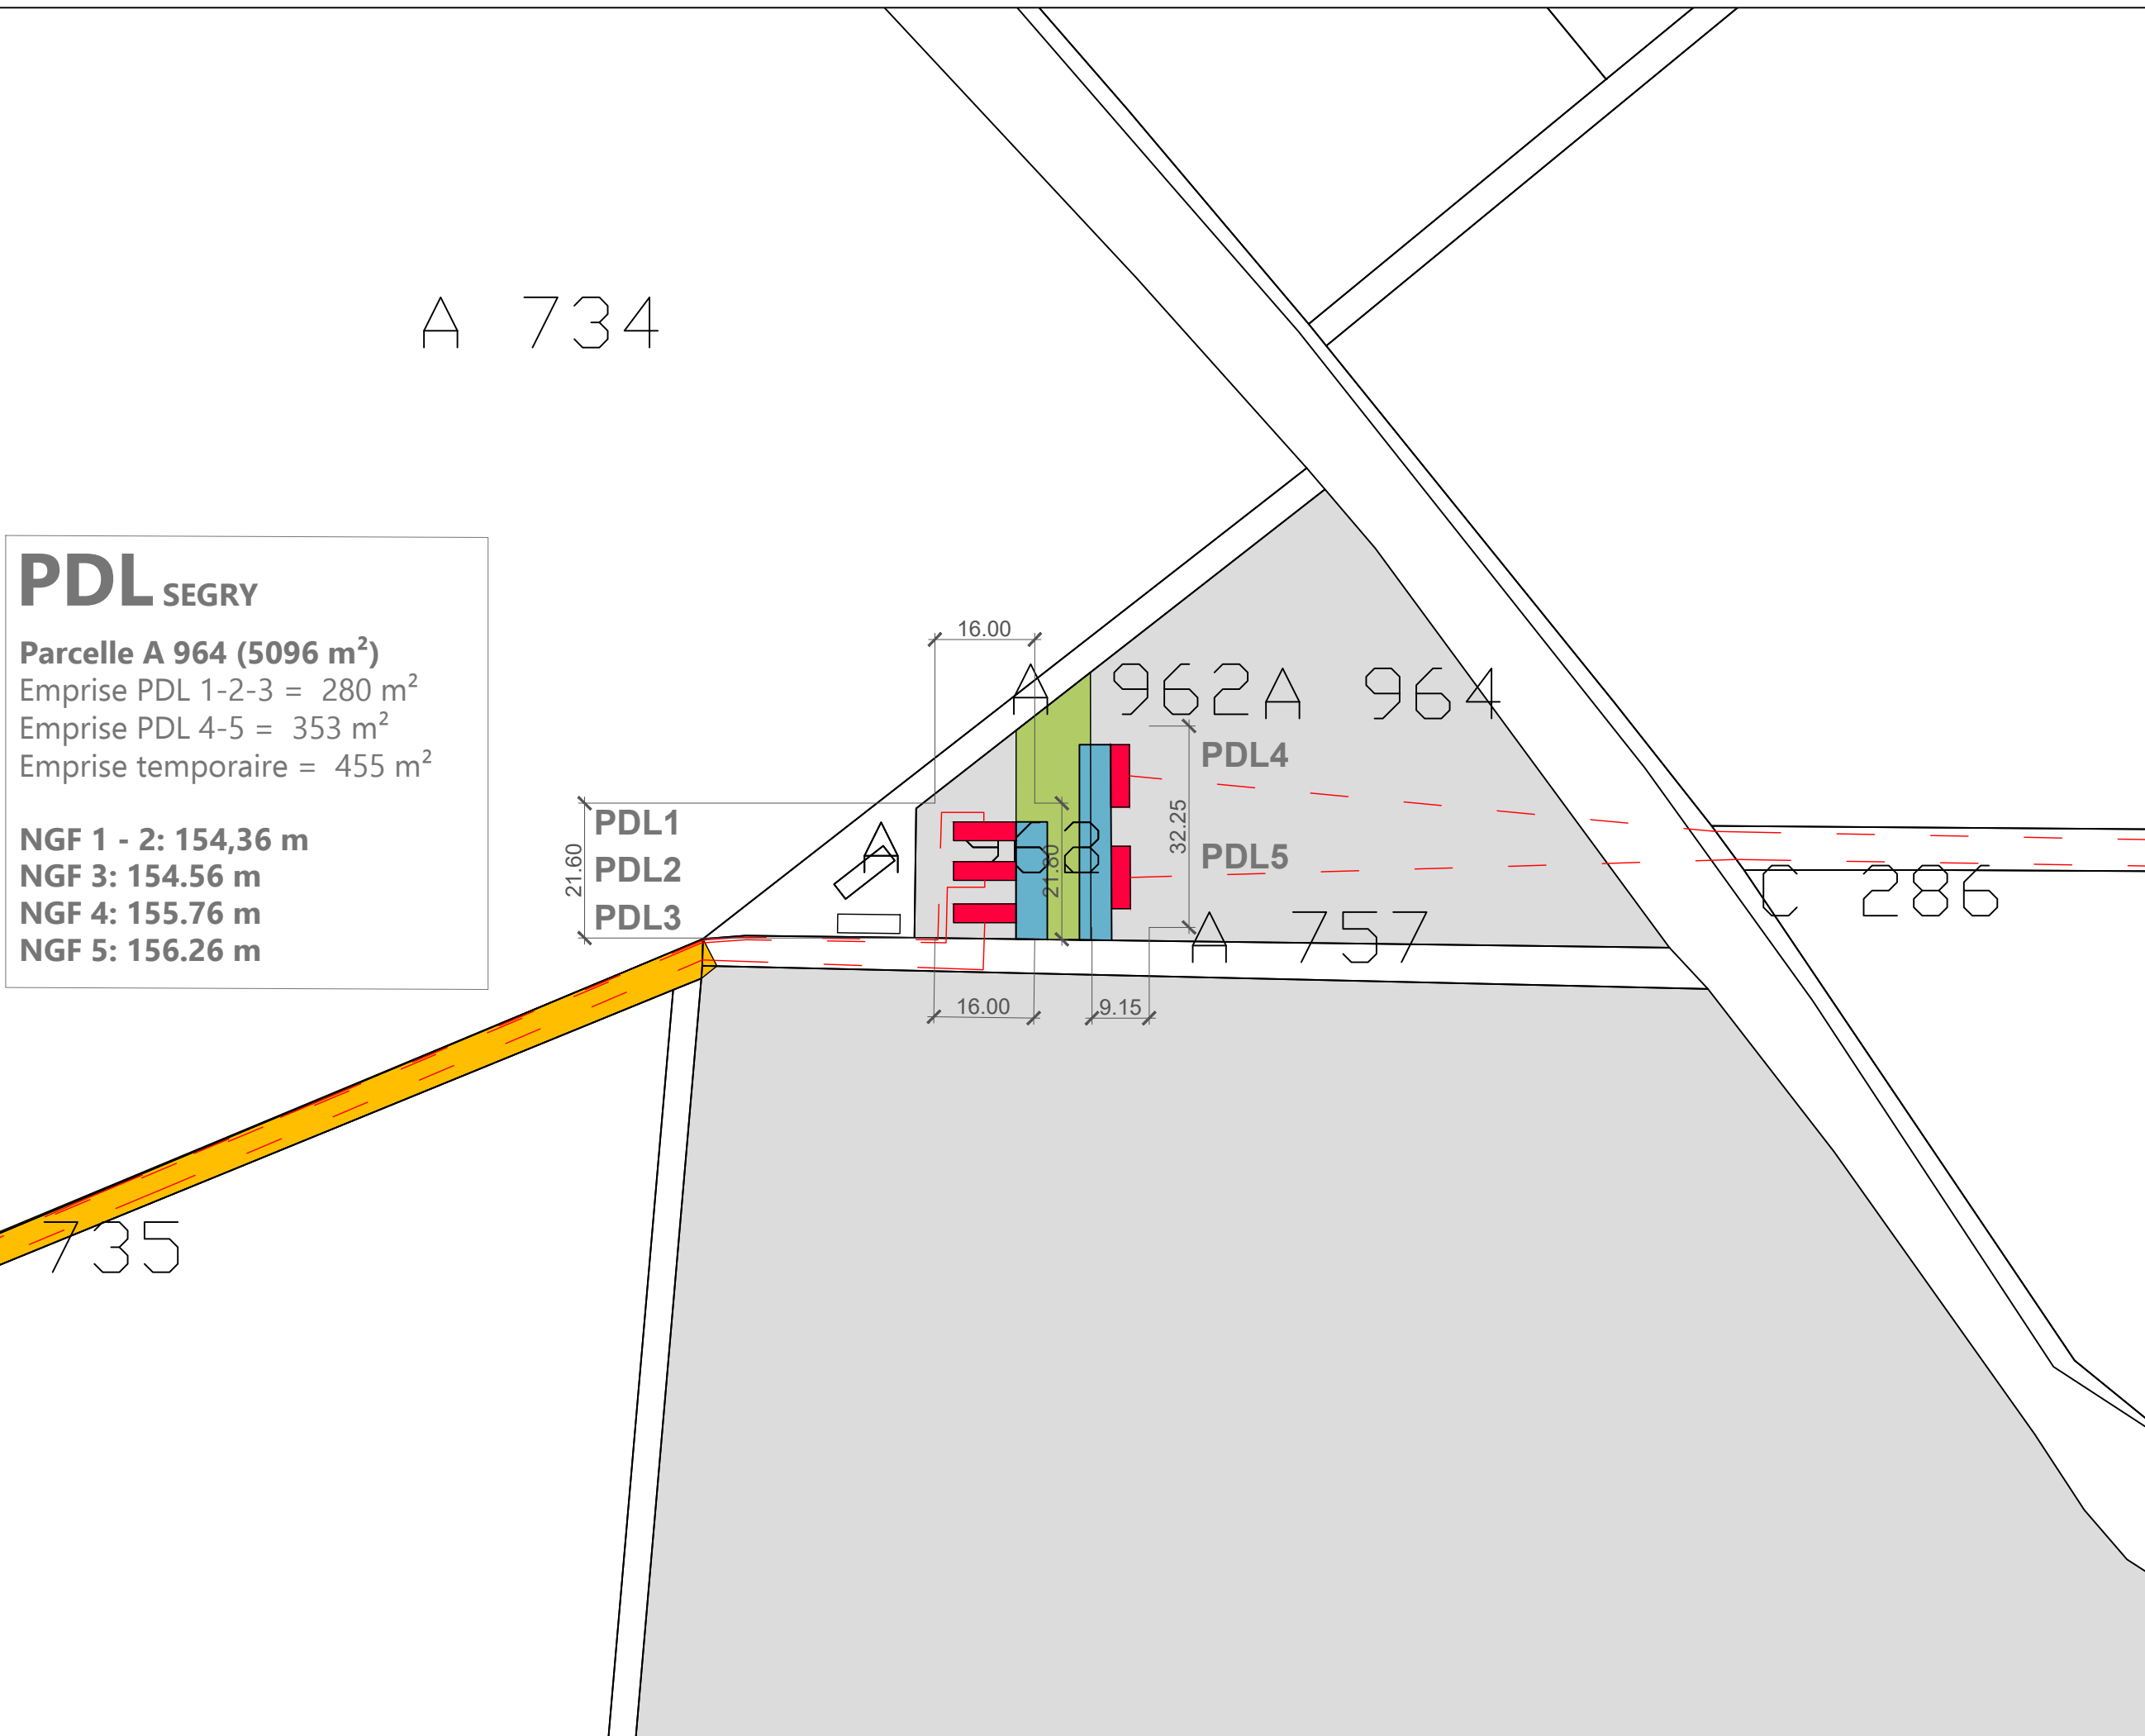

- Parcelle d'implantation
- Emprise éolienne
- Poste de livraison
- Renforcement de voirie
- Emprise temporaire
- Boisement
- Raccordement
- Zone de Survol
- Ligne électrique

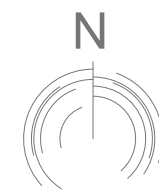

0 5 10 20 50 m
 ECH. 1/1000

PDL
 PM-PDL 1- 2 -3
 4-5
 PLAN MASSE
 Date: 22 / 12 / 2020