

Chémery-les-Deux Est


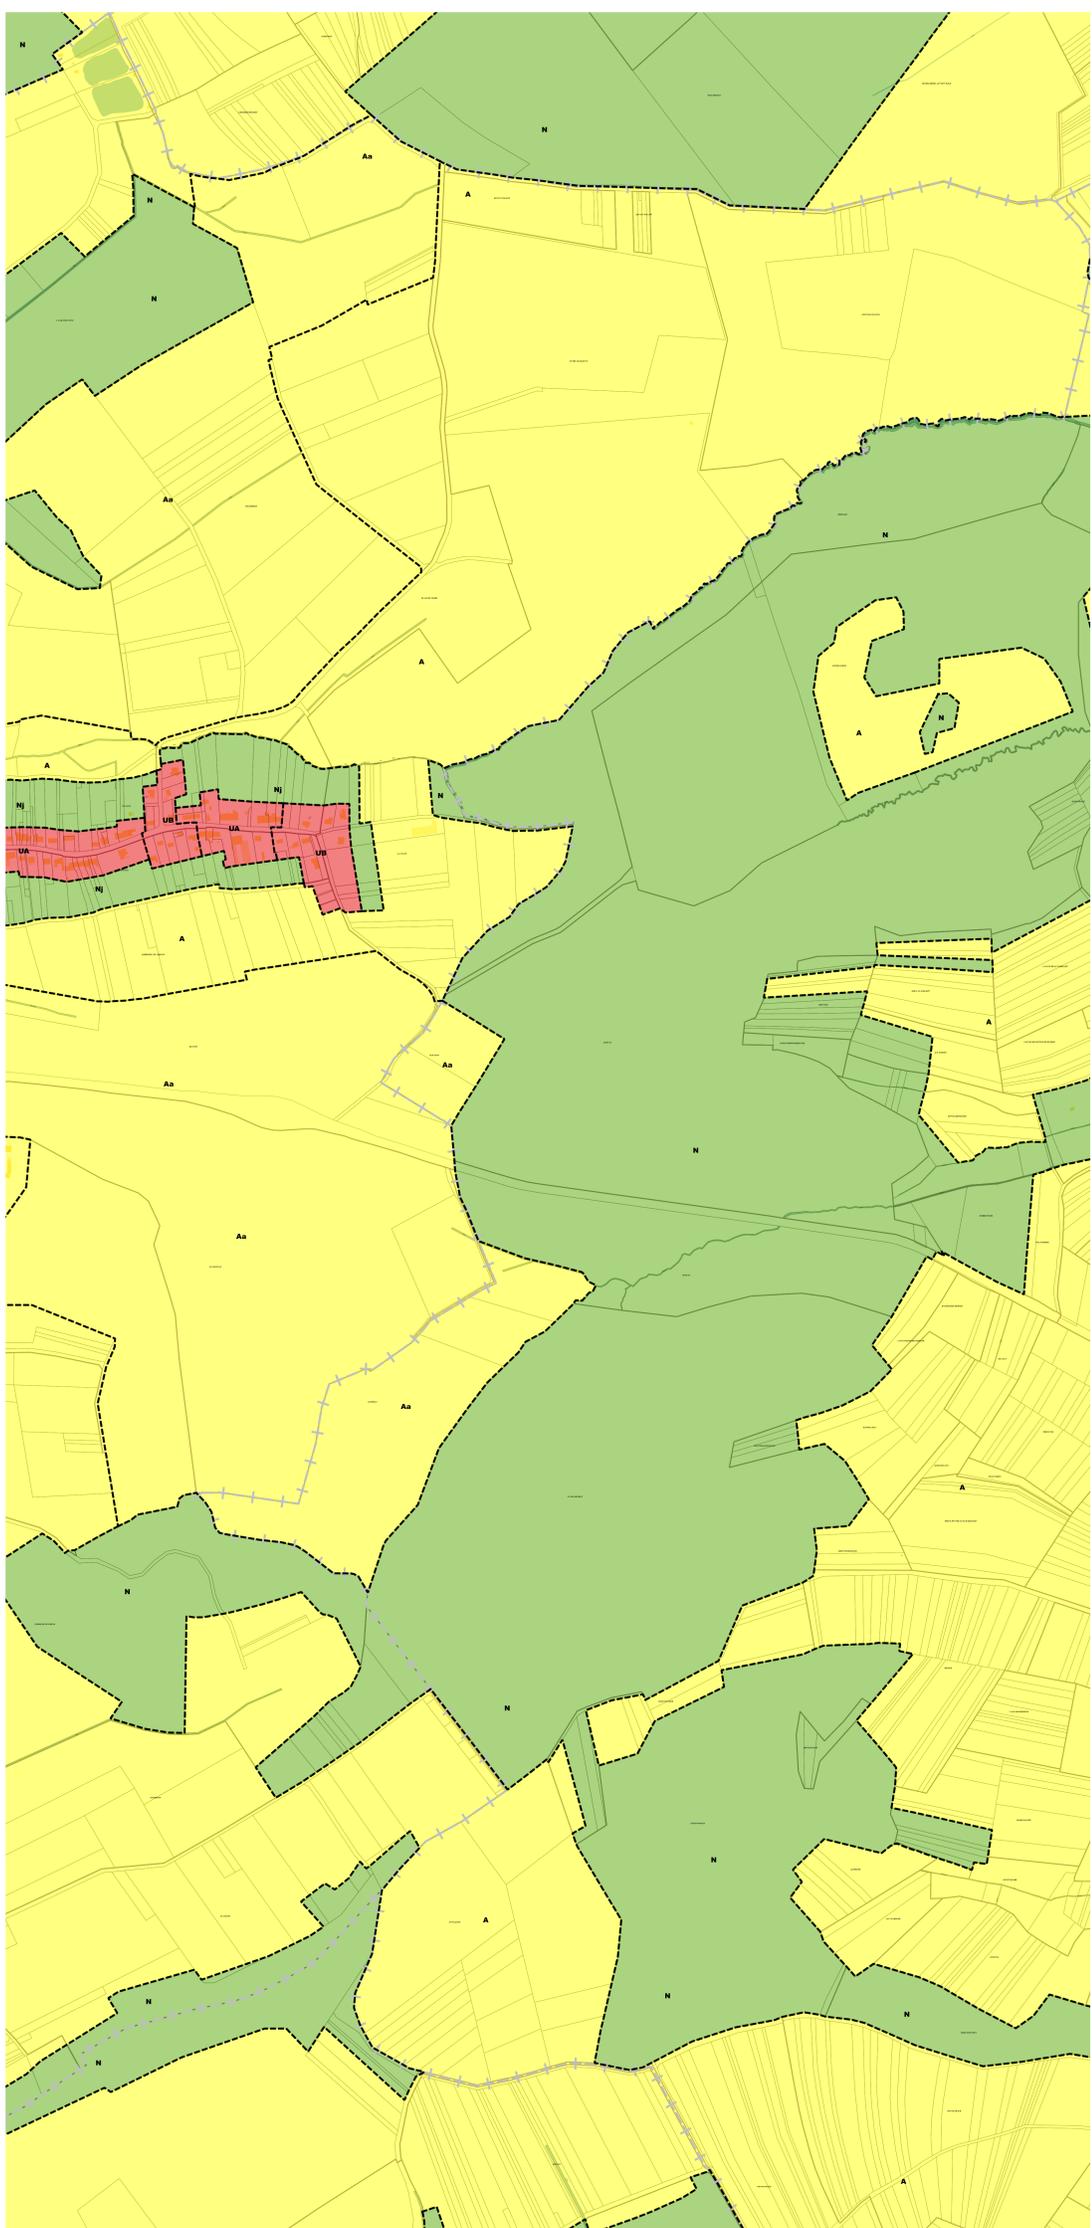


Planche échelle 5000

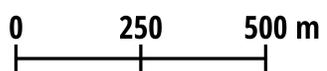

Zonage

- agricole
- à urbaniser alternatif
- à urbaniser bloqué
- naturel
- urbanisé