

PARC EOLIEN DE L'ESPERANCE II (02)

Demande d'Autorisation Environnementale (DAE)

Cahier n°9 - Eléments graphiques, plans ou cartes



Rapport final - Version 1

Dossier 20050042-V3
11/05/2022

réalisé par



Auddicé Environnement
ZAC du Chevalement
5 rue des Molettes
59286 Roost-Warendin
03 27 97 36 39

PARC EOLIEN DE L'ESPERANCE II (02)

Demande d'Autorisation Environnementale (DAE)

Cahier n°9 - Eléments graphiques, plans ou cartes



Rapport final - Version 1

PARC EOLIEN DE L'ESPERANCE II SAS

Version	Date	Description
Rapport final - Version 1	11/05/2022	Cahier n°9 - Eléments graphiques, plans ou cartes

	Nom - Fonction	Date	Signature
Rédaction	ELOIRE Julien – Ingénieur environnement	11/05/2022	
Validation	ELOIRE Julien – Responsable service Aménagement du Territoire	11/05/2022	

TABLE DES MATIERES

CHAPITRE 1. ELEMENTS GRAPHIQUES, PLANS OU CARTES	7
1.1 Plan(s) d'ensemble	9
1.2 Plan(s) de masse	23

PREAMBULE

Les éléments graphiques, plans ou cartes déposés ici sont ceux qui ne sont pas spécifiquement déposés dans un autre bloc de dépôt de plan particulier mais qui sont utiles à la compréhension du dossier.

CHAPITRE 1. ELEMENTS GRAPHIQUES, PLANS OU CARTES


1.1 Plan(s) d'ensemble

⇒ Plan(s) d'ensemble au 1/200^{ème} + Vue générale de l'ensemble du parc éolien.


Projet éolien de l'Espérance II (02)

Demande d'Autorisation Environnementale


Plan d'ensemble
(Nordex N131)

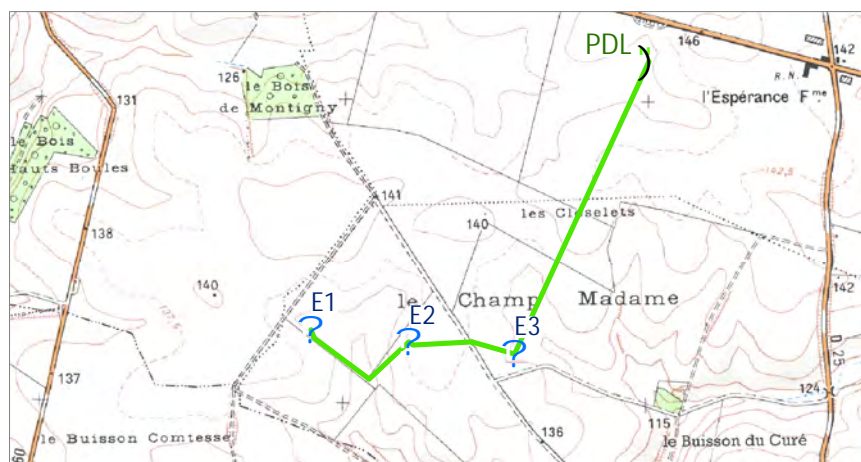

- | | |
|--------------------------------|---|
| Aménagements | Affectation des terrains (35 m au delà de l'aire de survol ou du poste de livraison) |
| Ⓜ ? Eolienne | ■ Culture(s) |
| Ⓜ Aire de survol (65,5 m) | ■ Chemin(s) |
|) Poste de livraison | Infrastructures de transport de biens et de personnes |
| — Réseau inter-éolien | — Route départementale |
| ■ Fondation | Réseaux de distribution d'électricité |
| ■ Plateforme | — Ligne haute tension souterraine (ENEDIS) |
| ■ Chemin (à renforcer) | Contexte éolien |
| ■ Chemin (à créer) | Ⓜ ? Eolienne accordée |
| ■ Virage/Pan coupé (à créer) | ■ Parc éolien de l'Espérance (PàC n°2 en cours d'instruction) |
| Limites administratives | Ⓜ Poste de livraison |
| ⓂⓂⓂⓂ Limite communale | Ⓜ Réseau inter-éolien |
| — Limite cadastrale | |

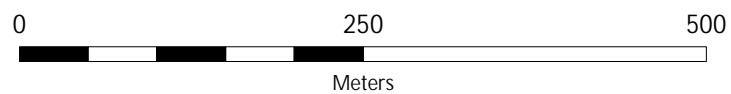

**Plan d'ensemble
(Nordex N131 - E1)**

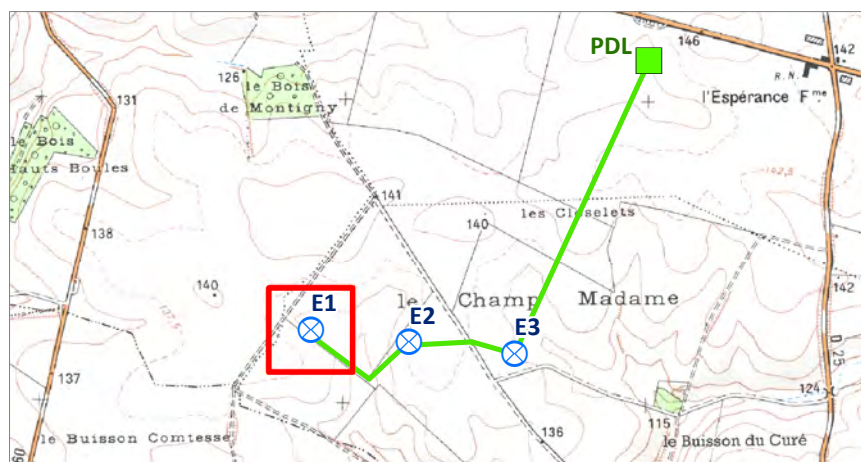

Aménagements



- Eolienne
- Aire de survol (65,5 m)
- Poste de livraison
- Réseau inter-éolien
- Plateforme
- Fondation
- Chemin (à renforcer)
- Chemin (à créer)
- Virage/Pan coupé (à créer)

Affectation des terrains (35 m au delà de l'aire de survol ou du poste de livraison)


- Culture(s)
- Chemin(s)

Limites administratives

- Limite communale
- Limite cadastrale

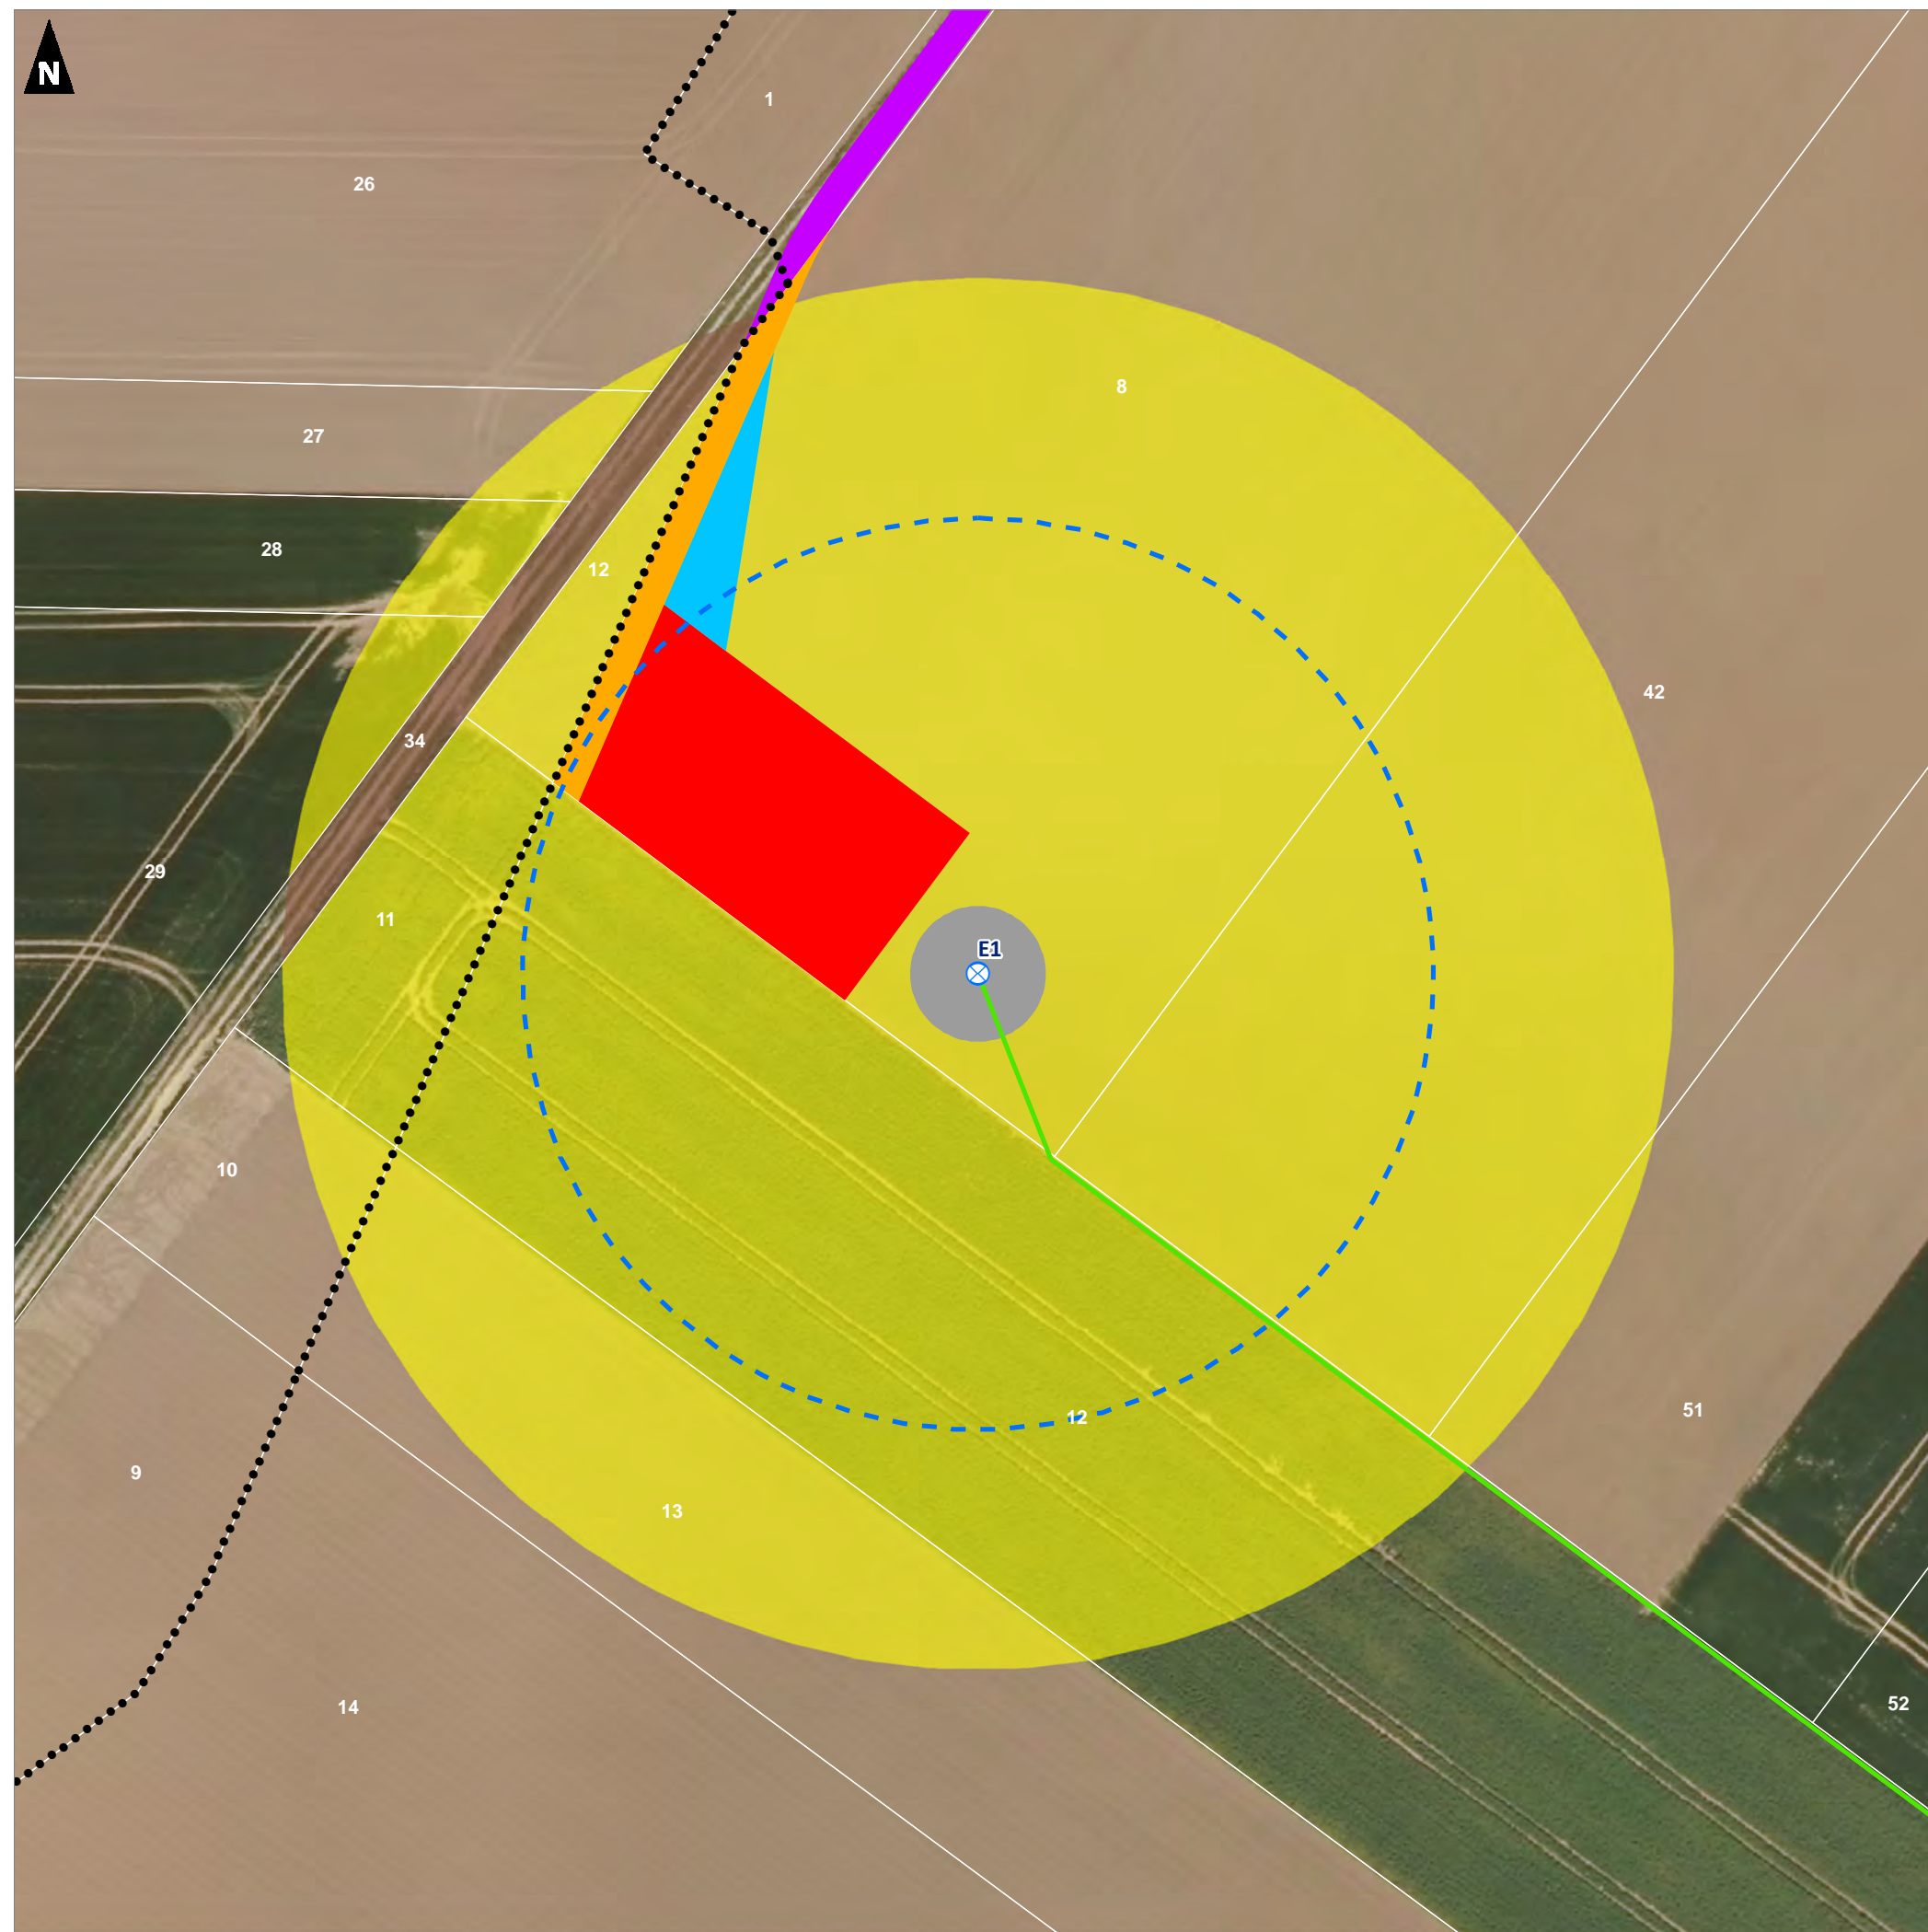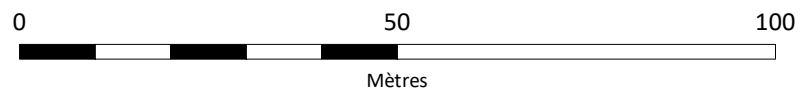

**Plan d'ensemble
(Nordex N131 - E2)**

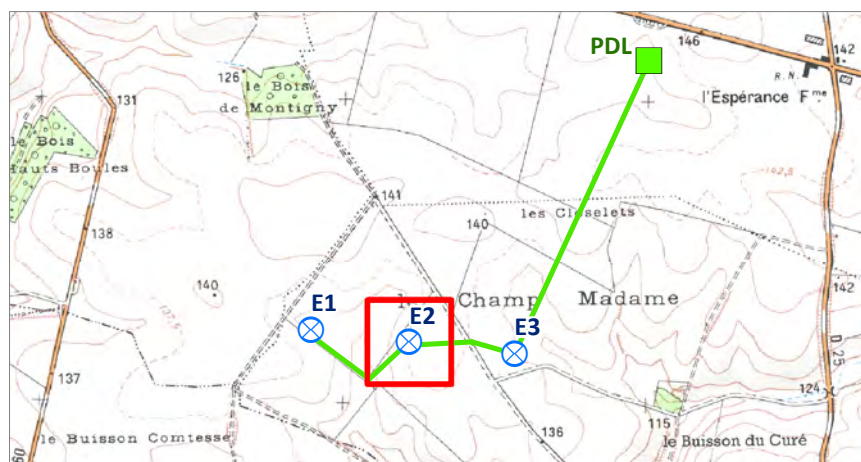

Aménagements



- Eolienne
- Aire de survol (65,5 m)
- Poste de livraison
- Réseau inter-éolien
- Plateforme
- Fondation
- Chemin (à renforcer)
- Chemin (à créer)
- Virage/Pan coupé (à créer)

Affectation des terrains (35 m au delà de l'aire de survol ou du poste de livraison)

- Culture(s)
- Chemin(s)

Limites administratives


- Limite communale
- Limite cadastrale

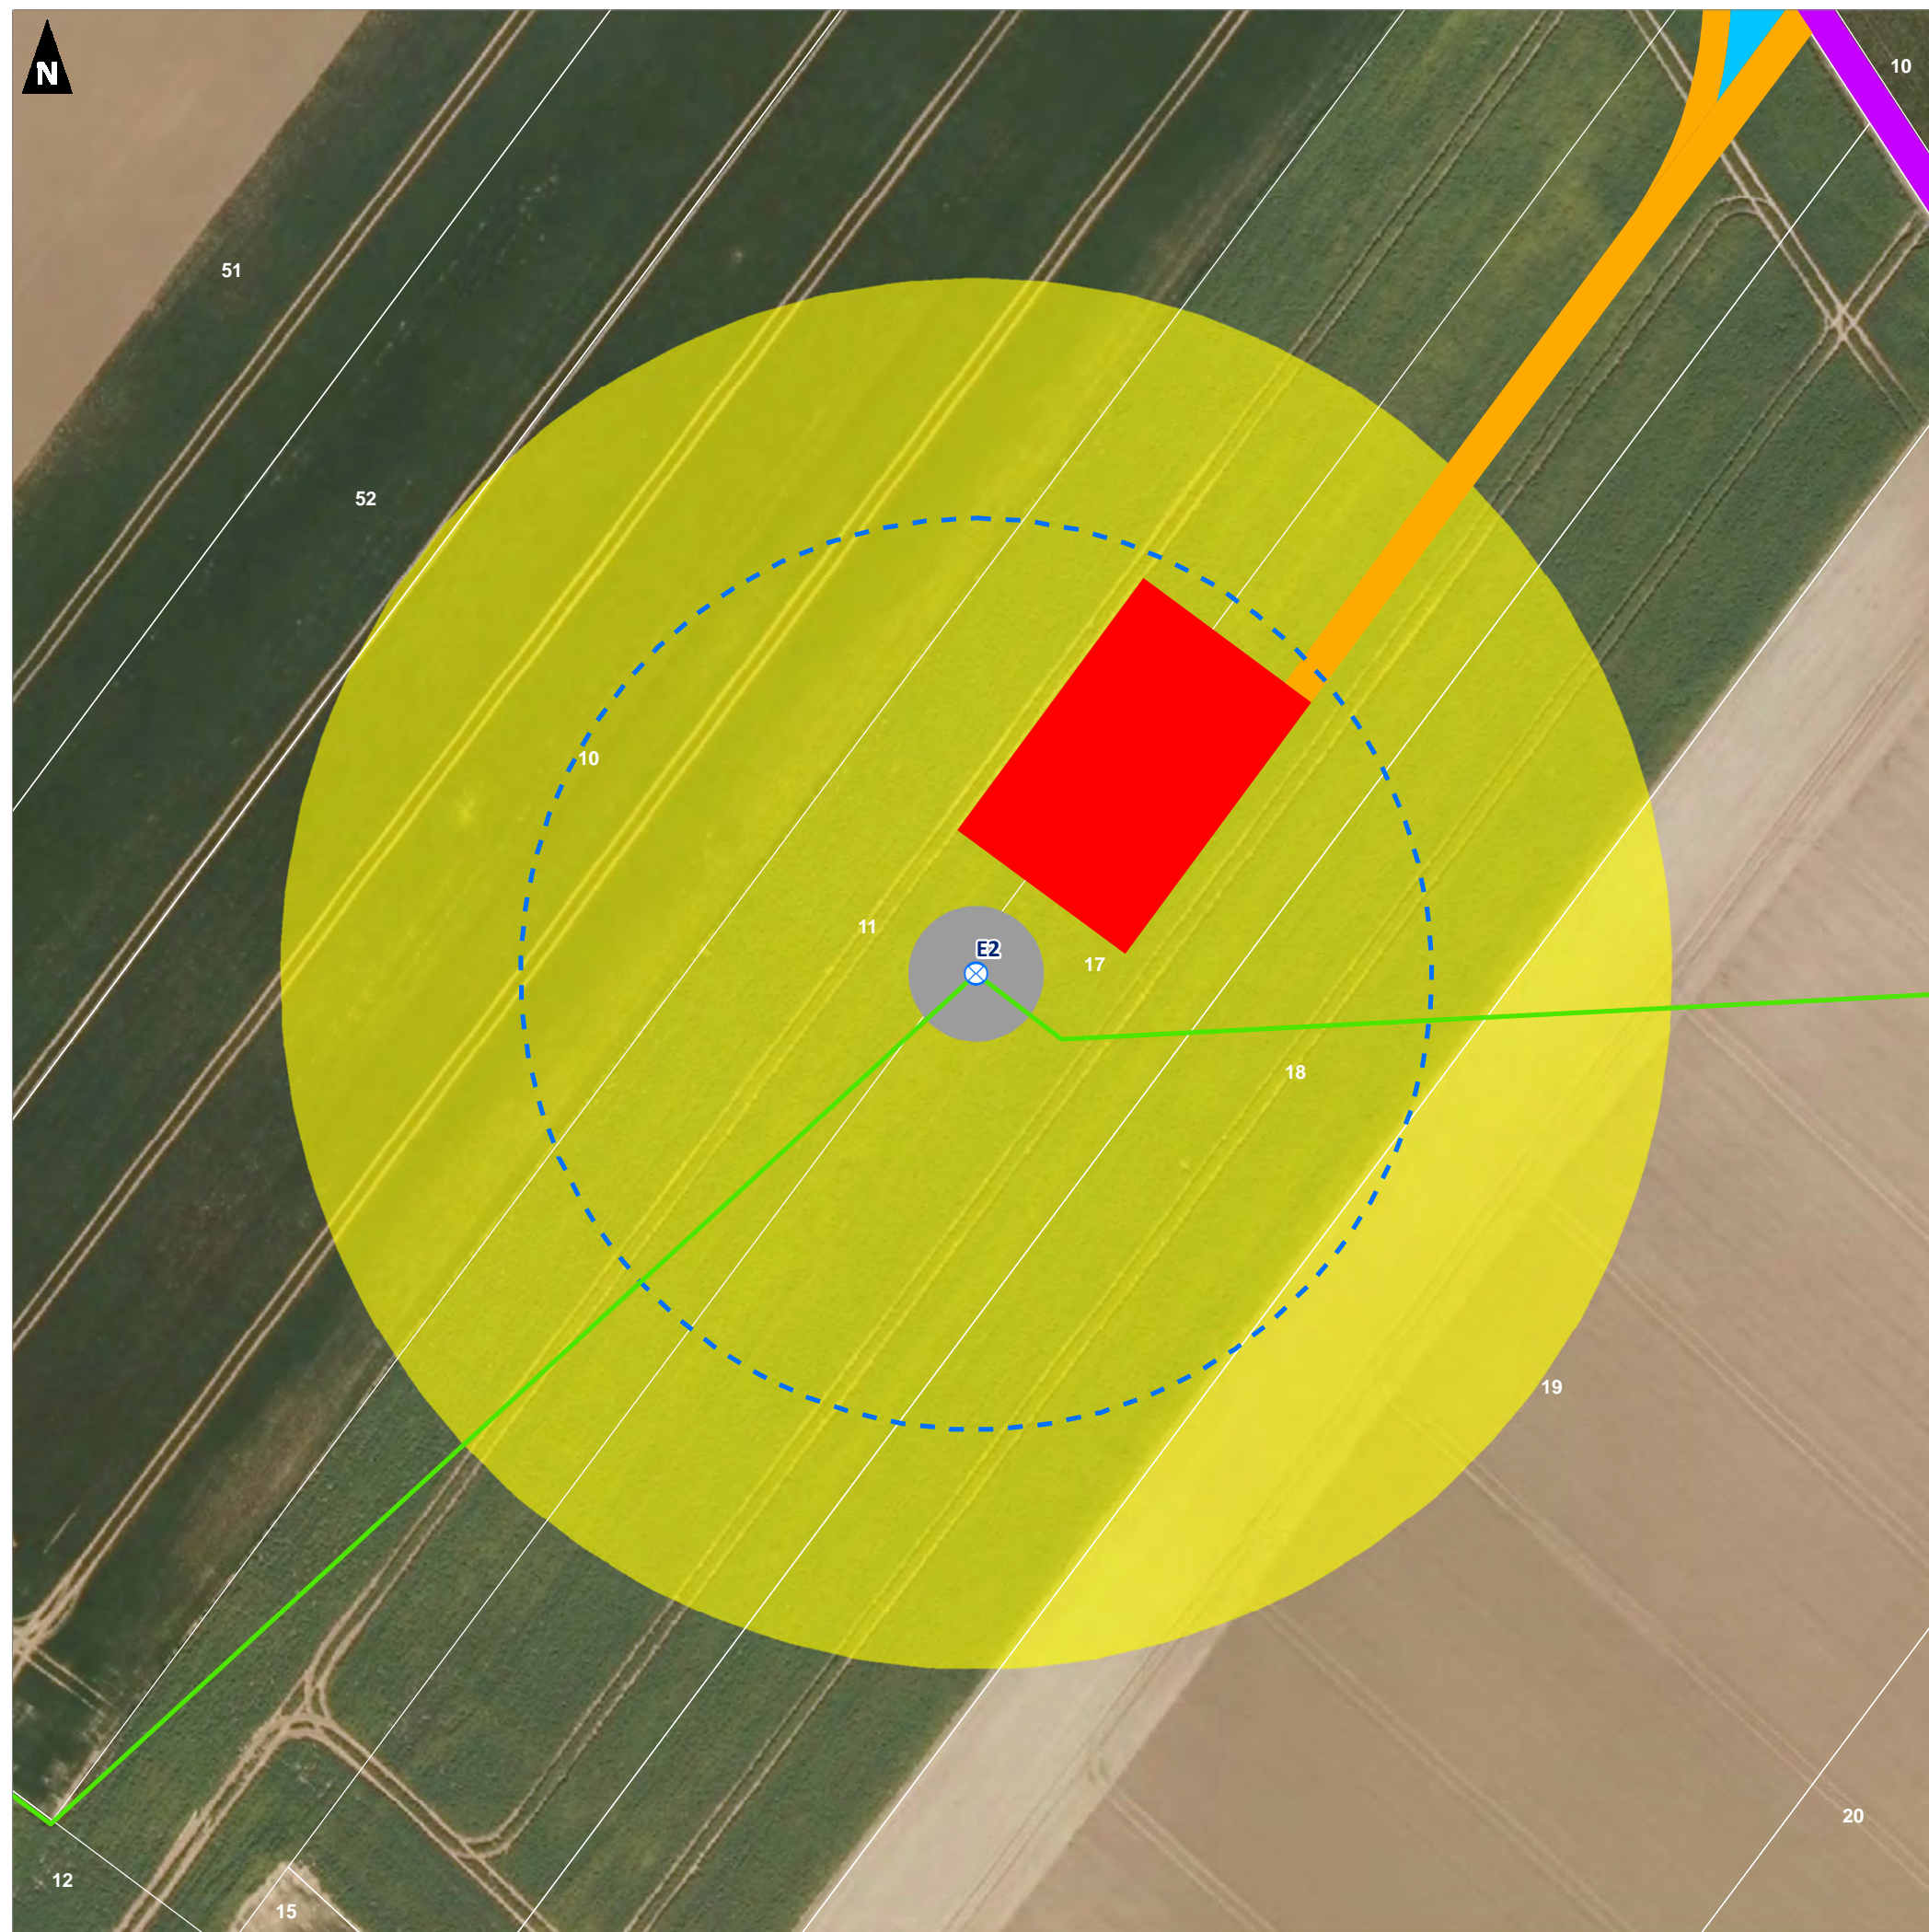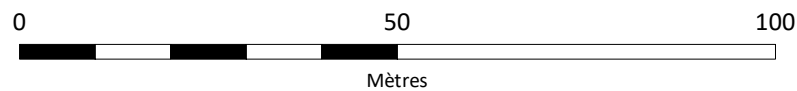

Projet éolien de l'Espérance II (02)

Demande d'Autorisation Environnementale

Plan d'ensemble
(Nordex N131 - E3)

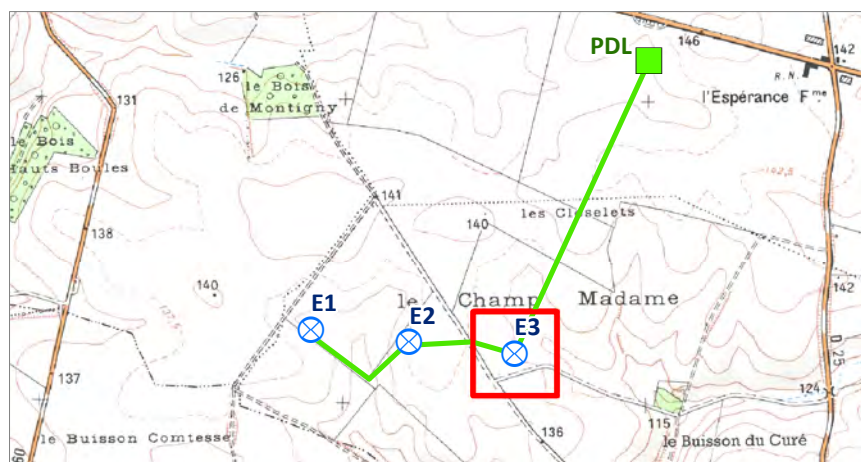

Aménagements


- Eolienne
- Aire de survol (65,5 m)
- Poste de livraison
- Réseau inter-éolien
- Plateforme
- Fondation
- Chemin (à renforcer)
- Chemin (à créer)
- Virage/Pan coupé (à créer)

Affectation des terrains (35 m au delà de l'aire de survol ou du poste de livraison)

- Culture(s)
- Chemin(s)

Limites administratives


- Limite communale
- Limite cadastrale

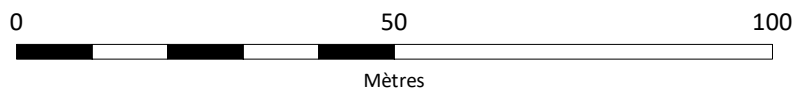


Projet éolien de l'Espérance II (02)

Demande d'Autorisation Environnementale


Plan d'ensemble
(Siemens-Gamesa SG132)

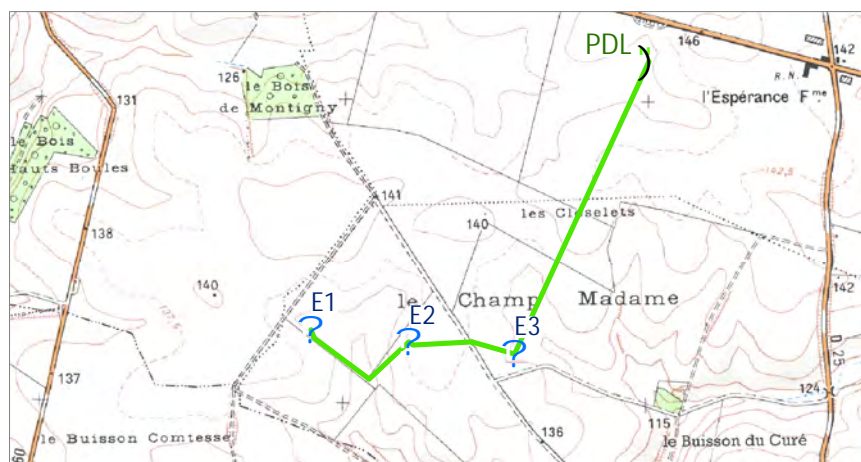

- | | |
|--------------------------------|---|
| Aménagements | Affectation des terrains (35 m au delà de l'aire de survol ou du poste de livraison) |
| ⓪ Eolienne | ■ Culture(s) |
| ⓪ Aire de survol (66 m) | ■ Chemin(s) |
|) Poste de livraison | Infrastructures de transport de biens et de personnes |
| — Réseau inter-éolien | — Route départementale |
| ■ Fondation | Réseaux de distribution d'électricité |
| ■ Plateforme | — Ligne haute tension souterraine (ENEDIS) |
| ■ Chemin (à renforcer) | Contexte éolien |
| ■ Chemin (à créer) | ⓪ Eolienne accordée |
| ■ Virage/Pan coupé (à créer) | Parc éolien de l'Espérance (PàC n°2 en cours d'instruction) |
| Limites administratives |) Poste de livraison |
| ⓪⓪⓪⓪ Limite communale | --- Réseau inter-éolien |
| — Limite cadastrale | |

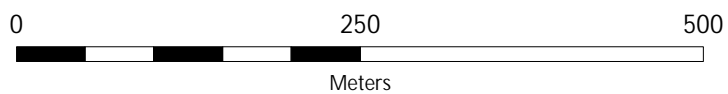

**Plan d'ensemble
(Siemens-Gamesa SG132 - E1)**

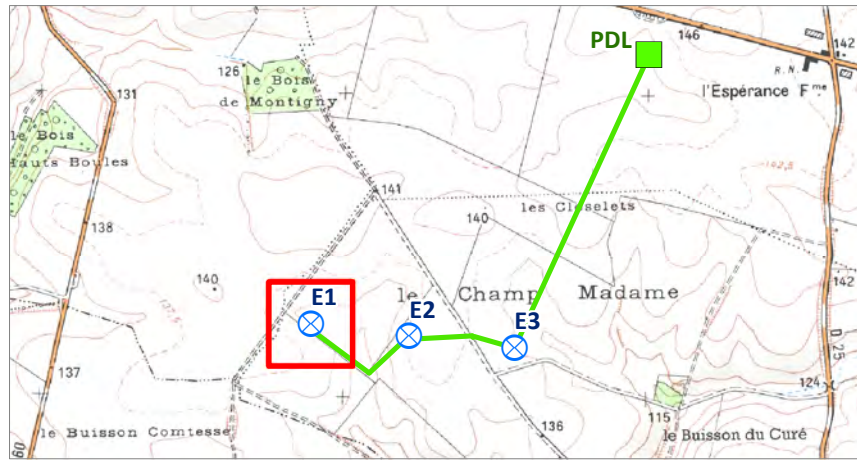

Aménagements


- Eolienne
- Aire de survol (66 m)
- Poste de livraison
- Réseau inter-éolien
- Plateforme
- Fondation
- Chemin (à renforcer)
- Chemin (à créer)
- Virage/Pan coupé (à créer)

Affectation des terrains (35 m au delà de l'aire de survol ou du poste de livraison)


- Culture(s)
- Chemin(s)

Limites administratives

- Limite communale
- Limite cadastrale

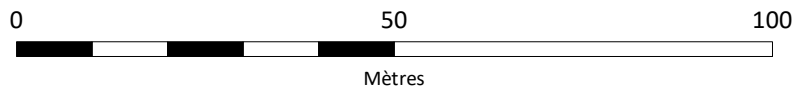

**Plan d'ensemble
(Siemens-Gamesa SG132 - E2)**

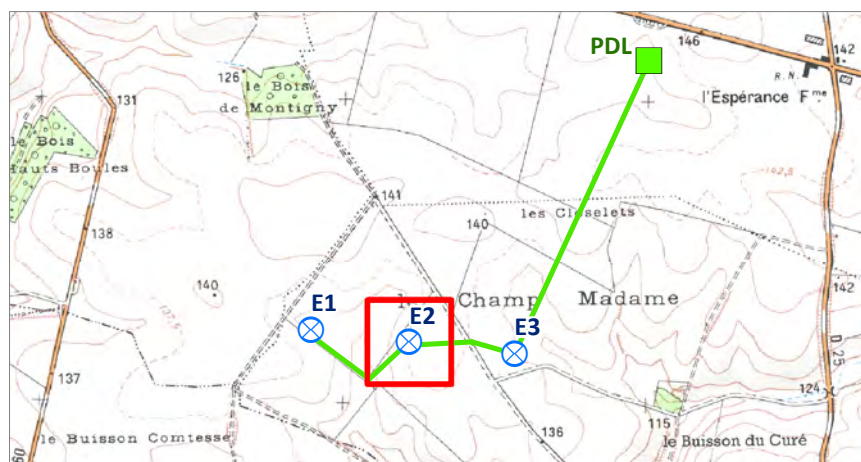

Aménagements



- Eolienne
- Aire de survol (66 m)
- Poste de livraison
- Réseau inter-éolien
- Plateforme
- Fondation
- Chemin (à renforcer)
- Chemin (à créer)
- Virage/Pan coupé (à créer)

Affectation des terrains (35 m au delà de l'aire de survol ou du poste de livraison)

- Culture(s)
- Chemin(s)

Limites administratives


- Limite communale
- Limite cadastrale

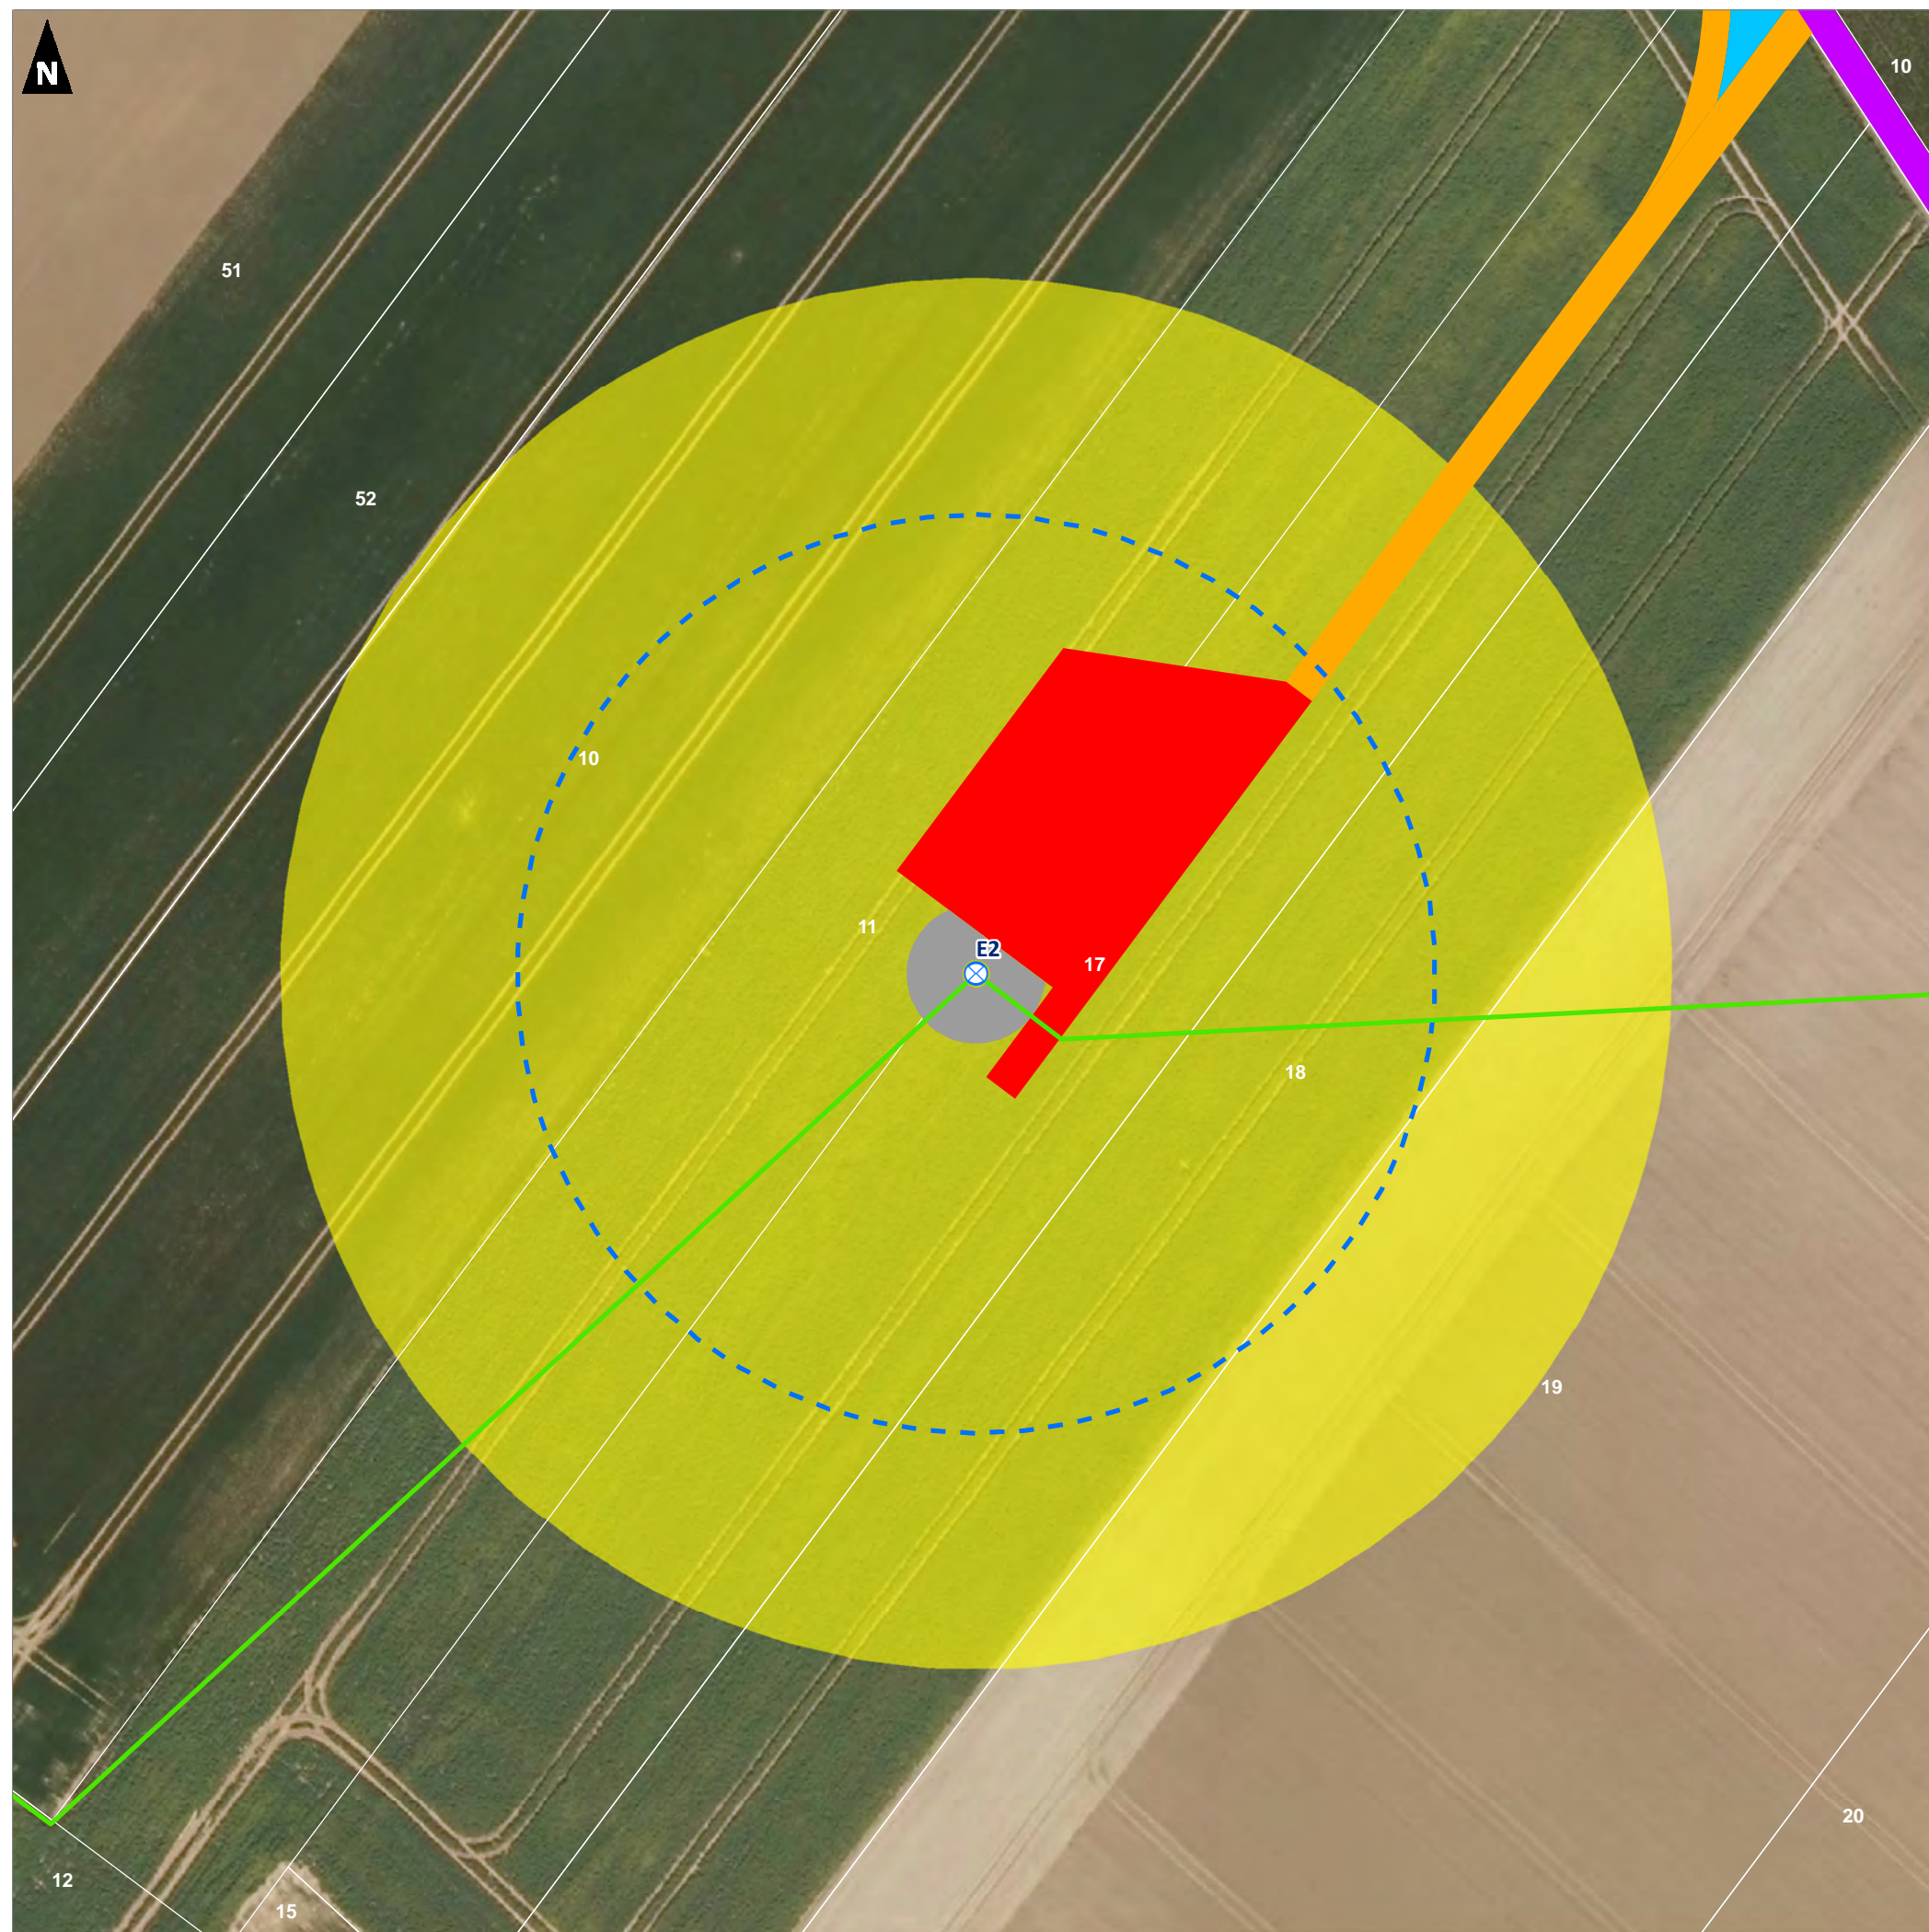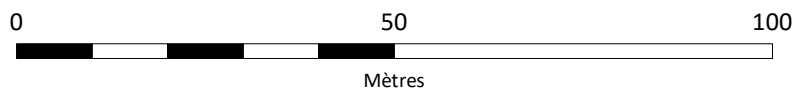

Projet éolien de l'Espérance II (02)

Demande d'Autorisation Environnementale

Plan d'ensemble
(Siemens-Gamesa SG132 - E3)

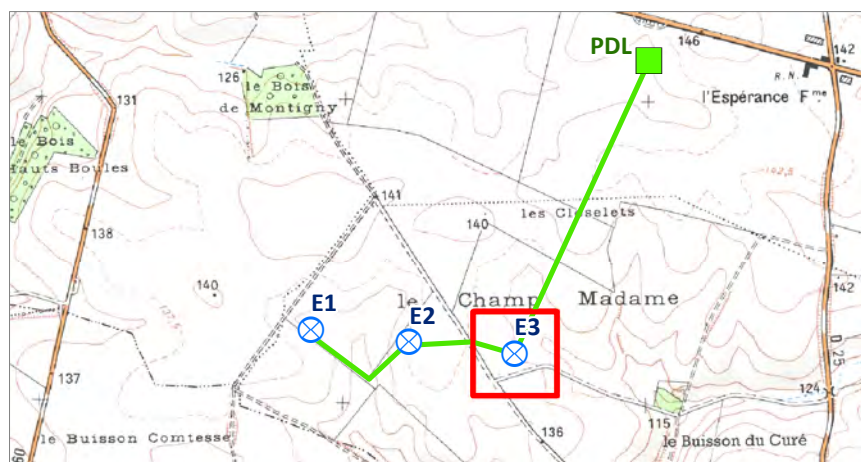

Aménagements


- Eolienne
- Aire de survol (66 m)
- Poste de livraison
- Réseau inter-éolien
- Plateforme
- Fondation
- Chemin (à renforcer)
- Chemin (à créer)
- Virage/Pan coupé (à créer)

Affectation des terrains (35 m au delà de l'aire de survol ou du poste de livraison)

- Culture(s)
- Chemin(s)

Limites administratives


- Limite communale
- Limite cadastrale

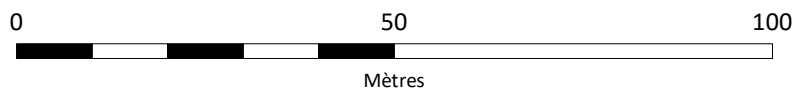


Projet éolien de l'Espérance II (02)

Demande d'Autorisation Environnementale


Plan d'ensemble
(Vestas V126)

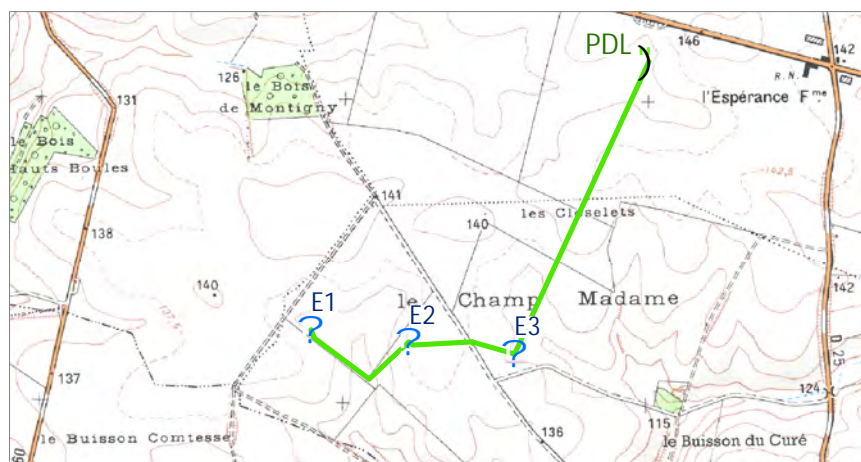

- | | |
|--------------------------------|---|
| Aménagements | Affectation des terrains (35 m au delà de l'aire de survol ou du poste de livraison) |
| Ⓜ Eolienne | ■ Culture(s) |
| Ⓜ Aire de survol (63 m) | ■ Chemin(s) |
|) Poste de livraison | Infrastructures de transport de biens et de personnes |
| — Réseau inter-éolien | — Route départementale |
| ■ Fondation | Réseaux de distribution d'électricité |
| ■ Plateforme | — Ligne haute tension souterraine (ENEDIS) |
| ■ Chemin (à renforcer) | Contexte éolien |
| ■ Chemin (à créer) | Ⓜ Eolienne accordée |
| ■ Virage/Pan coupé (à créer) | Parc éolien de l'Espérance (PàC n°2 en cours d'instruction) |
| Limites administratives |) Poste de livraison |
| ⋮⋮⋮⋮ Limite communale | --- Réseau inter-éolien |
| — Limite cadastrale | |

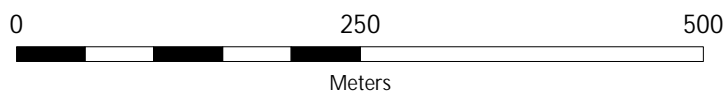

**Plan d'ensemble
(Vestas V126 - E1)**

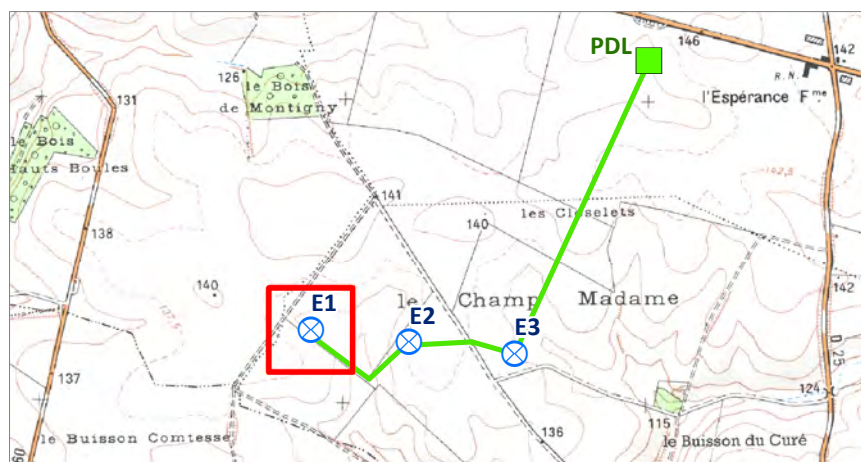

Aménagements



- Eolienne
- Aire de survol (63 m)
- Poste de livraison
- Réseau inter-éolien
- Plateforme
- Fondation
- Chemin (à renforcer)
- Chemin (à créer)
- Virage/Pan coupé (à créer)

Affectation des terrains (35 m au delà de l'aire de survol ou du poste de livraison)


- Culture(s)
- Chemin(s)

Limites administratives

- Limite communale
- Limite cadastrale

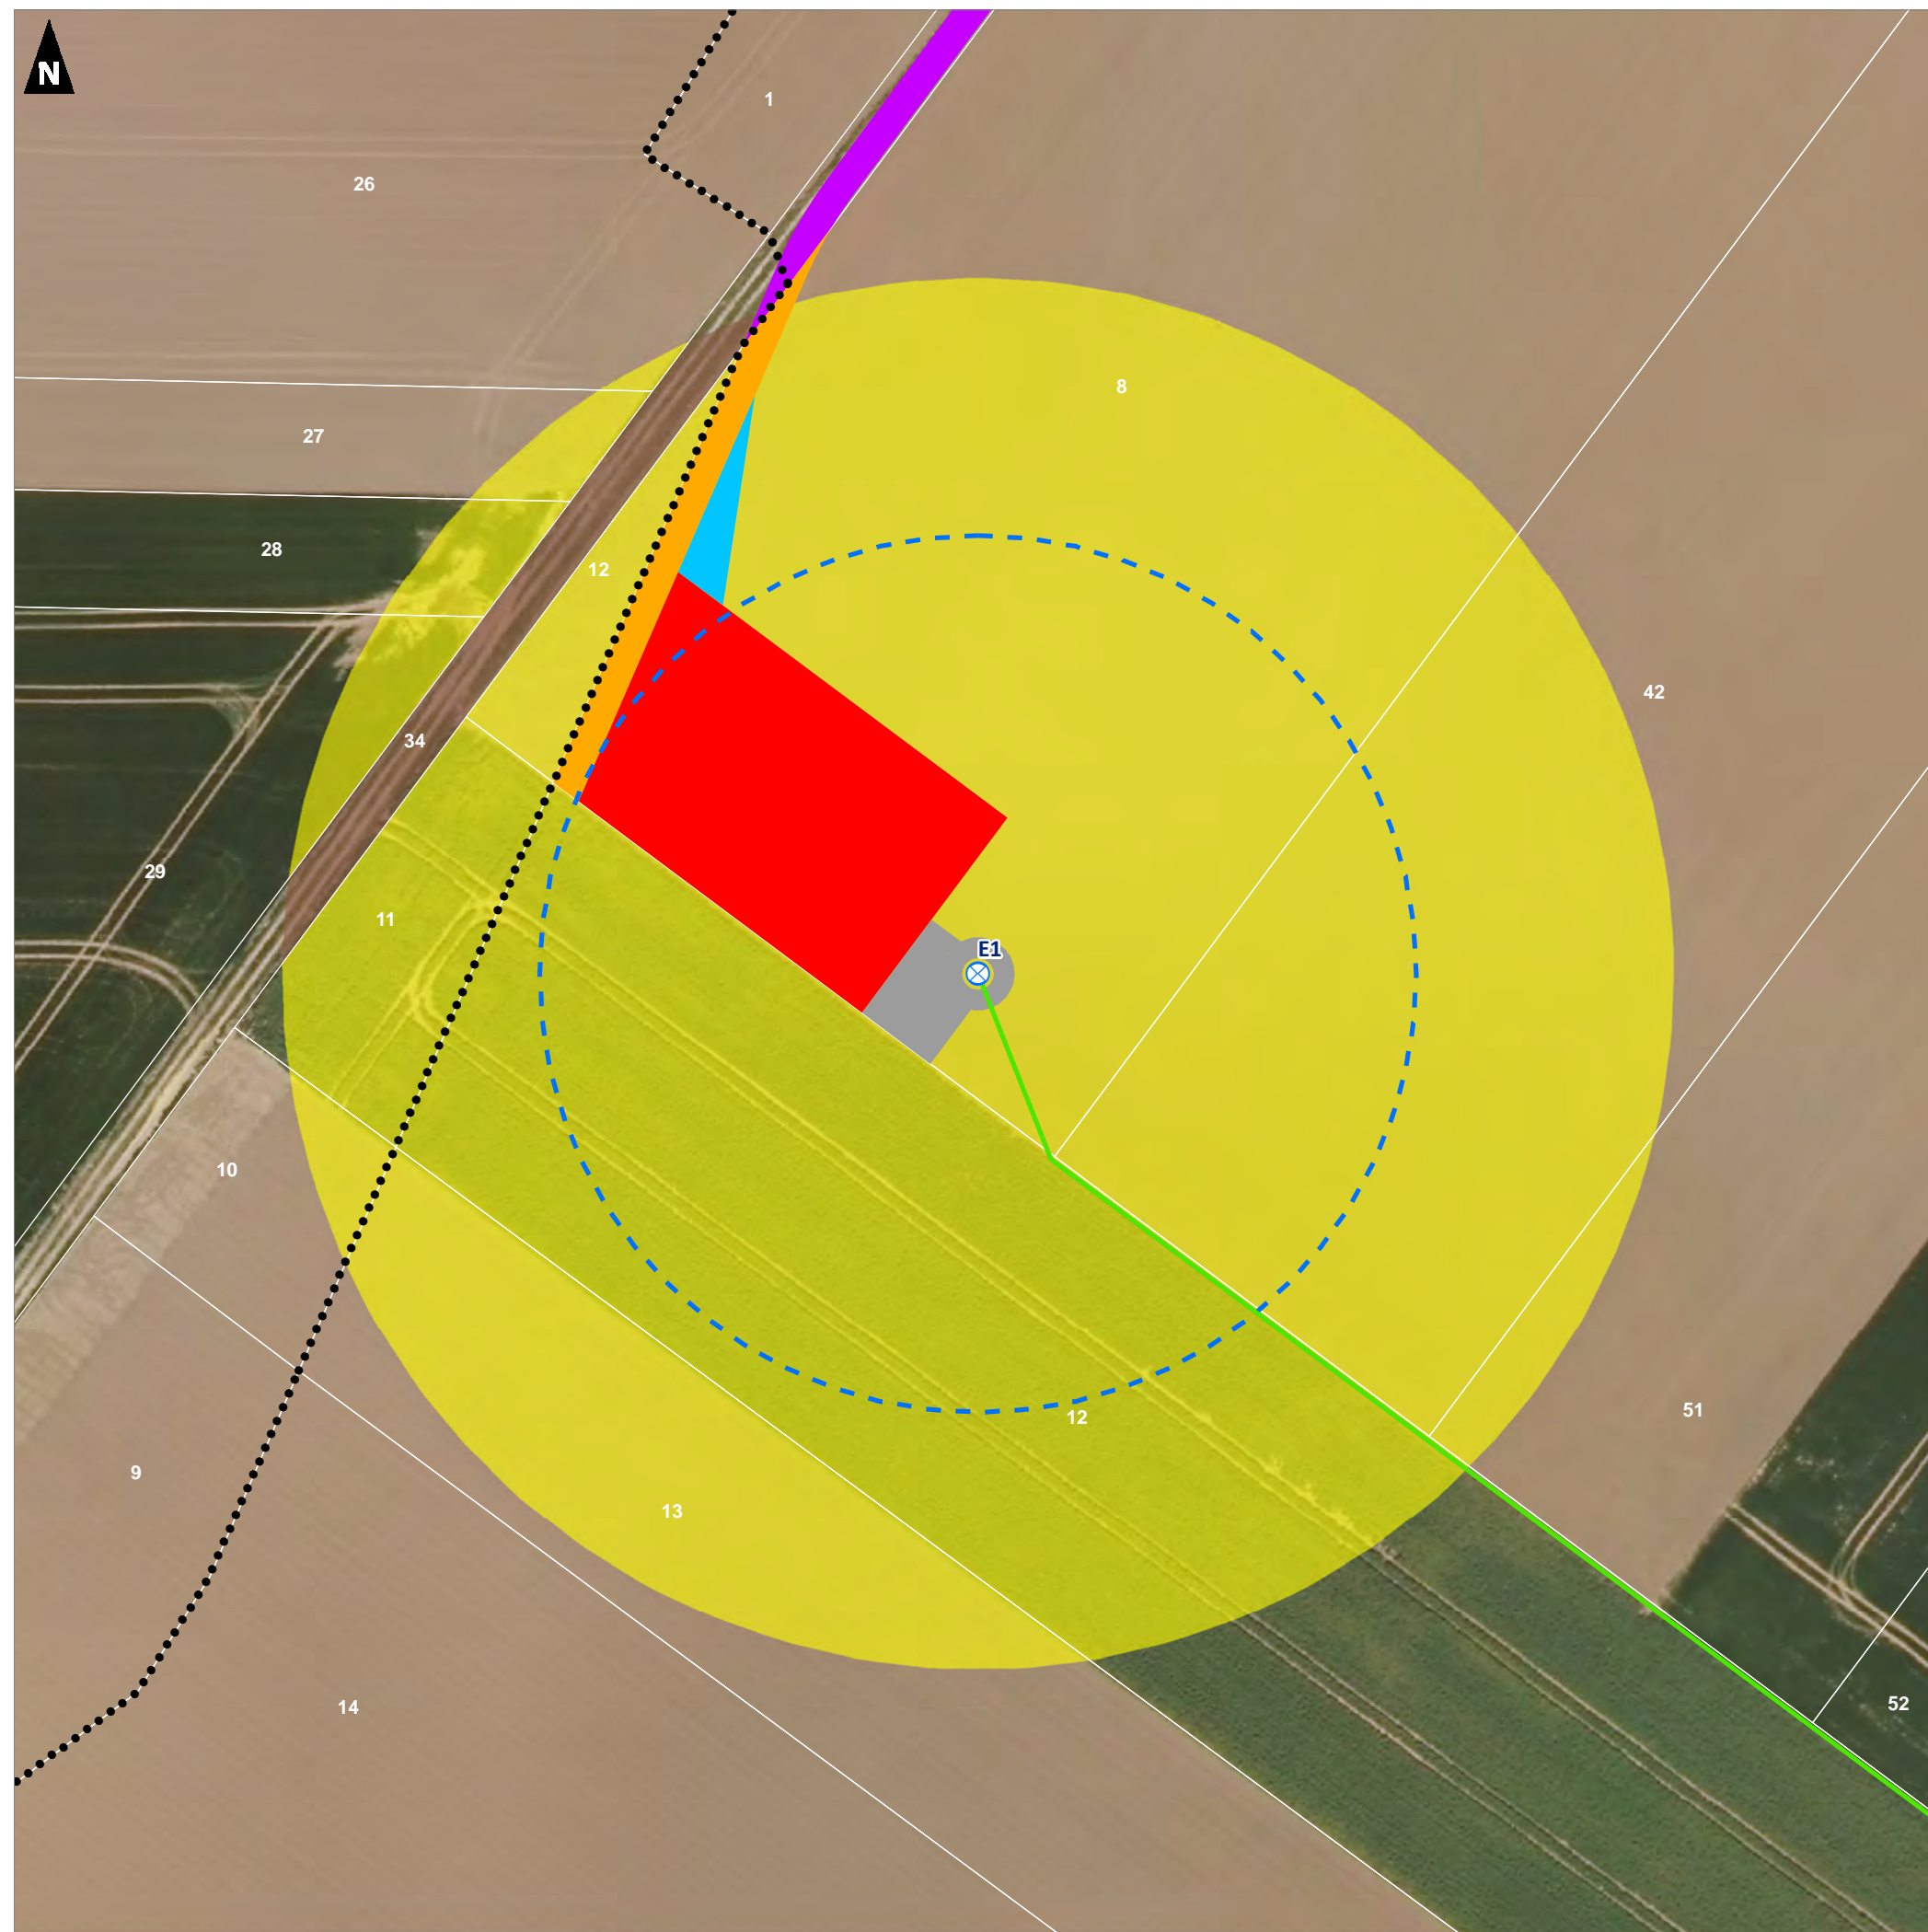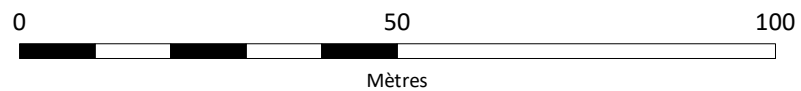

**Plan d'ensemble
(Vestas V126 - E2)**

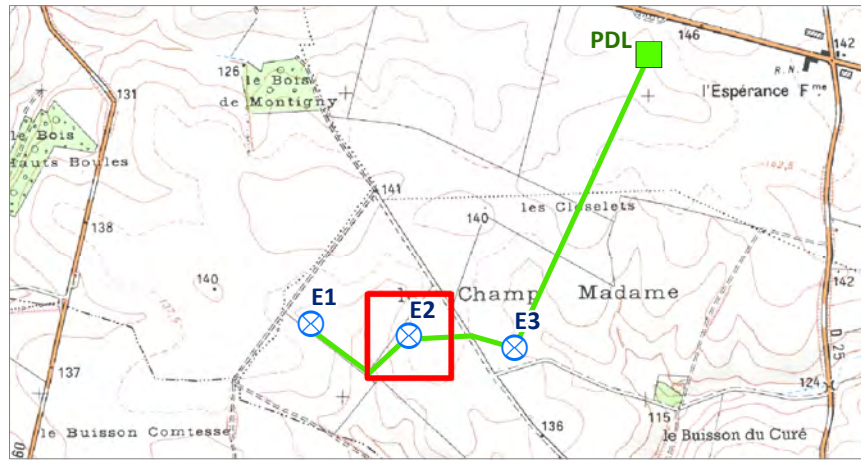

Aménagements



- Eolienne
- Aire de survol (63 m)
- Poste de livraison
- Réseau inter-éolien
- Plateforme
- Fondation
- Chemin (à renforcer)
- Chemin (à créer)
- Virage/Pan coupé (à créer)

Affectation des terrains (35 m au delà de l'aire de survol ou du poste de livraison)

- Culture(s)
- Chemin(s)

Limites administratives


- Limite communale
- Limite cadastrale

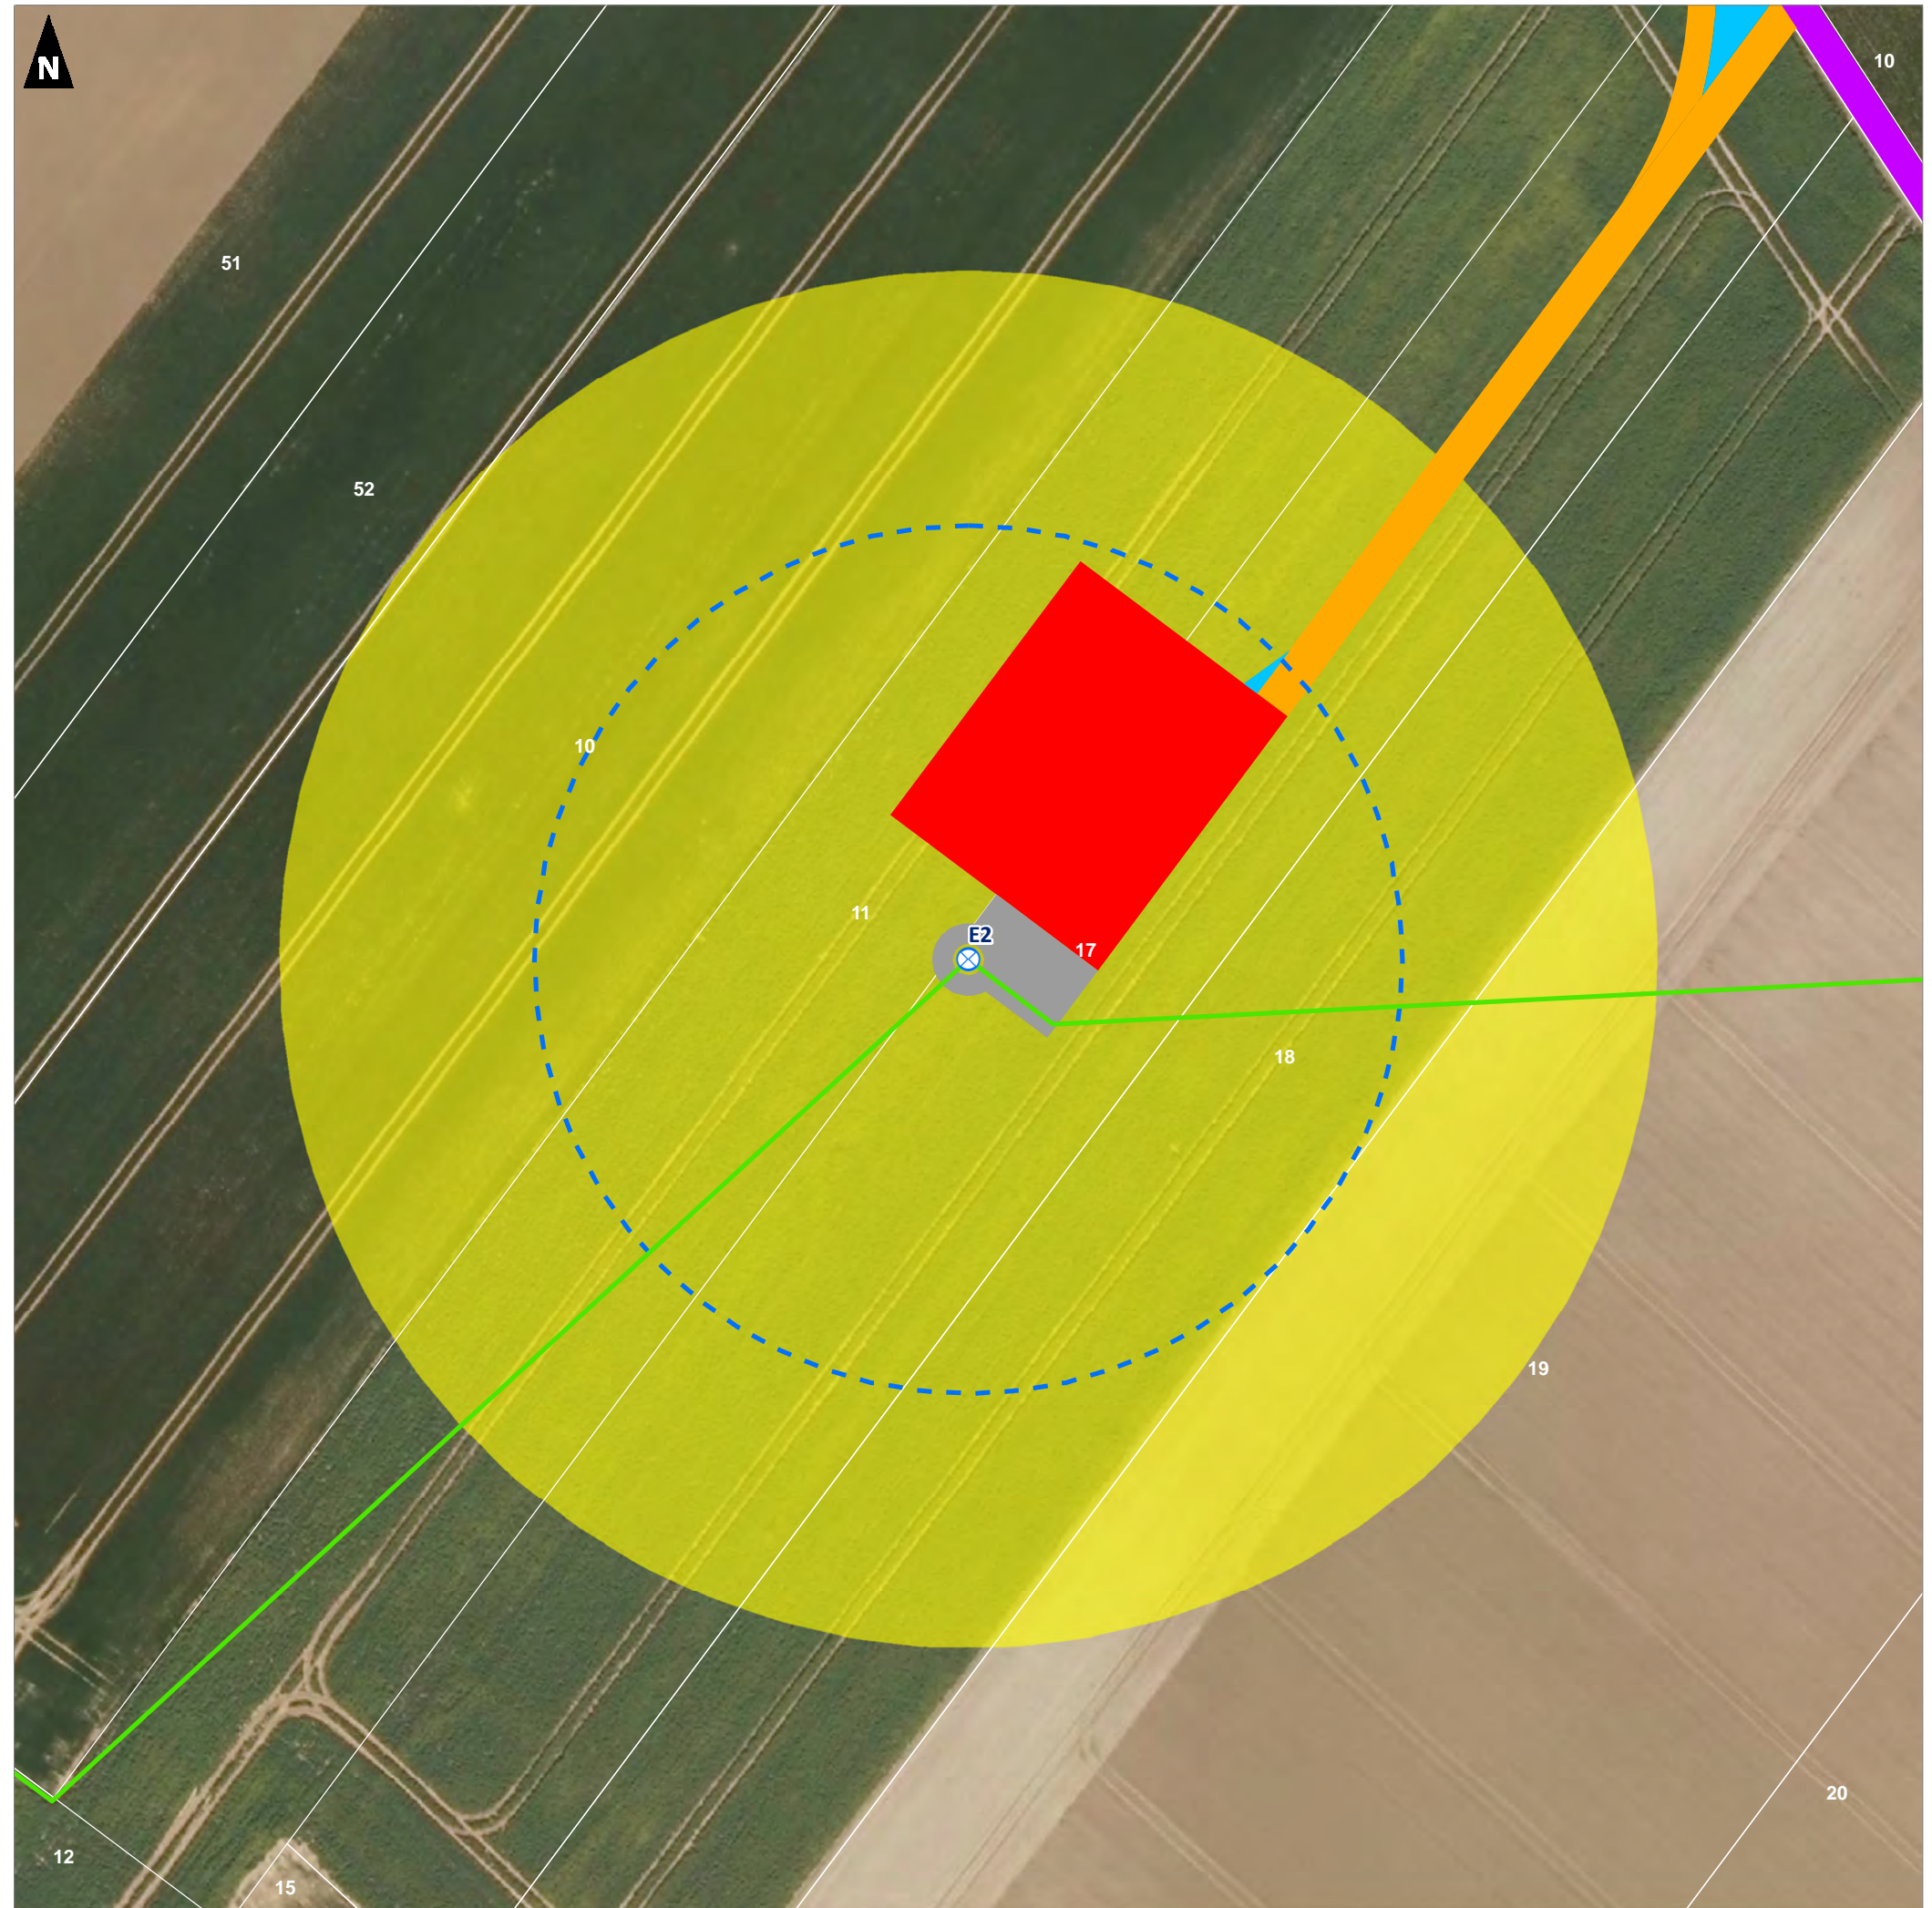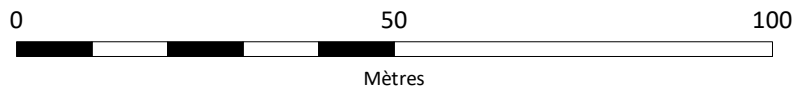

Projet éolien de l'Espérance II (02)

Demande d'Autorisation Environnementale

Plan d'ensemble
(Vestas V126 - E3)

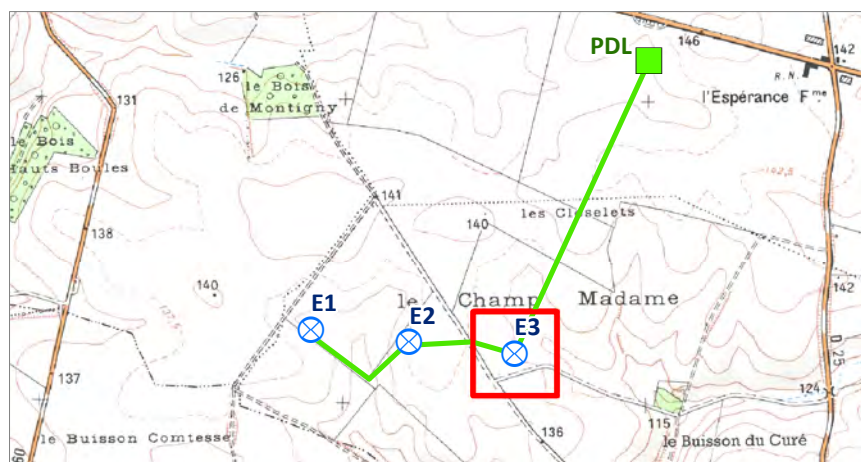

Aménagements


- Eolienne
- Aire de survol (63 m)
- Poste de livraison
- Réseau inter-éolien
- Plateforme
- Fondation
- Chemin (à renforcer)
- Chemin (à créer)
- Virage/Pan coupé (à créer)

Affectation des terrains (35 m au delà de l'aire de survol ou du poste de livraison)

- Culture(s)
- Chemin(s)

Limites administratives

- Limite communale
- Limite cadastrale

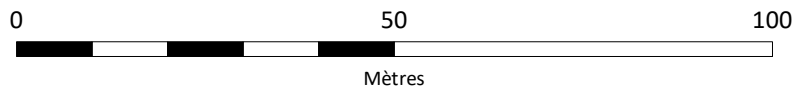


1.2 Plan(s) de masse

⇒ Plan(s) de masse

Projet éolien de l'Espérance II (02)

Demande d'Autorisation Environnementale

Plan masse
(Nordex N131 - E1)


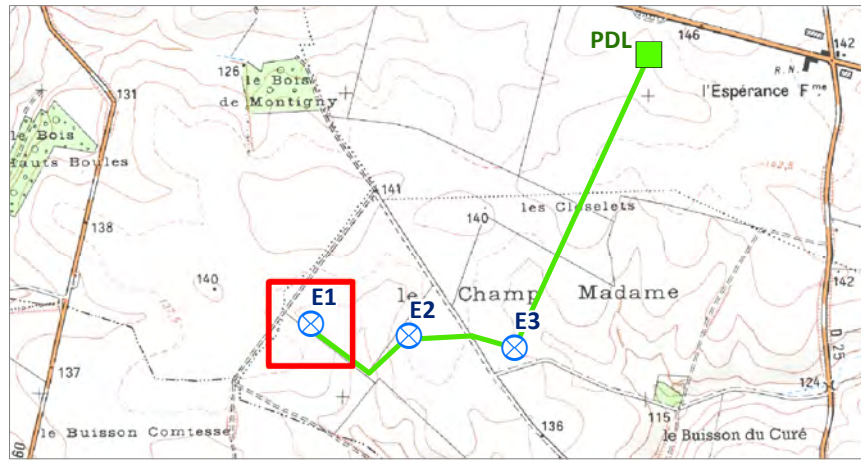


Aménagements

- Eolienne
- Aire de survol (65,5 m)
- Poste de livraison
- Réseau inter-éolien
- Plateforme
- Fondation
- Chemin (à renforcer)
- Chemin (à créer)
- Virage/Pan coupé (à créer)

Limites administratives


- Limite communale
- Limite cadastrale

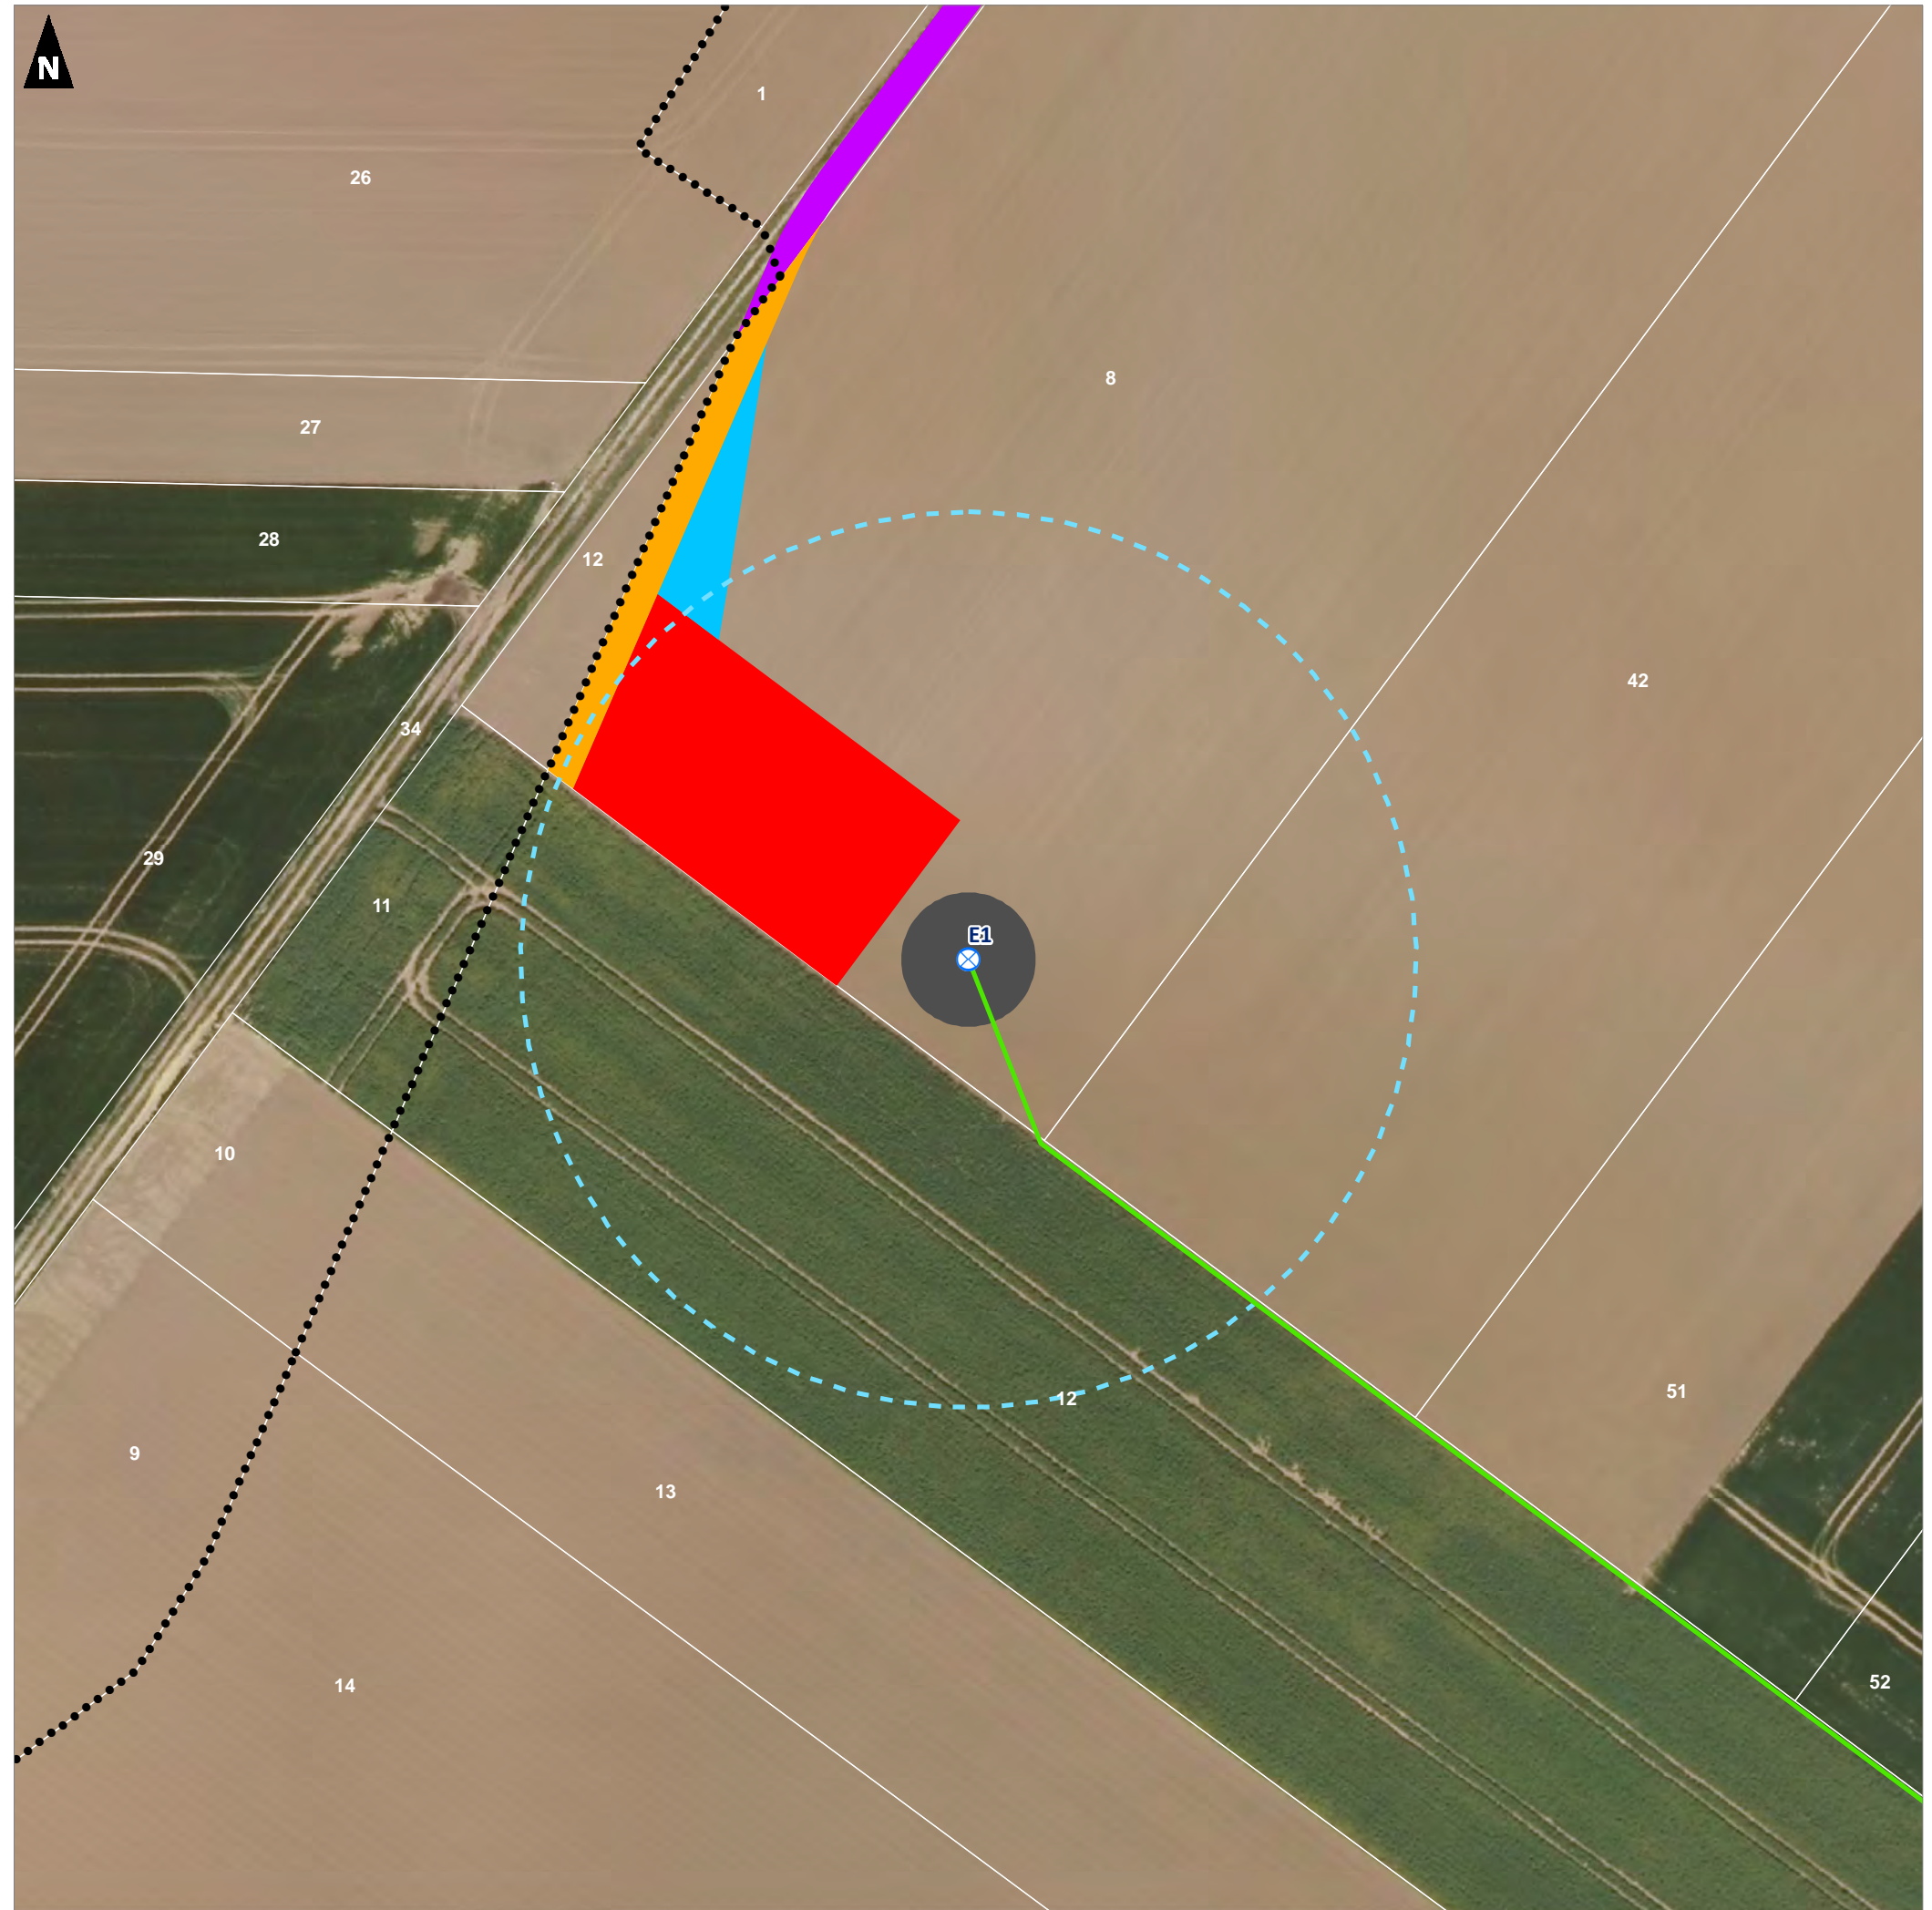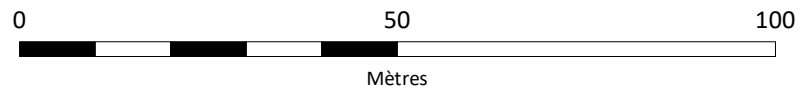

Projet éolien de l'Espérance II (02)

Demande d'Autorisation Environnementale

Plan masse
(Nordex N131 - E2)


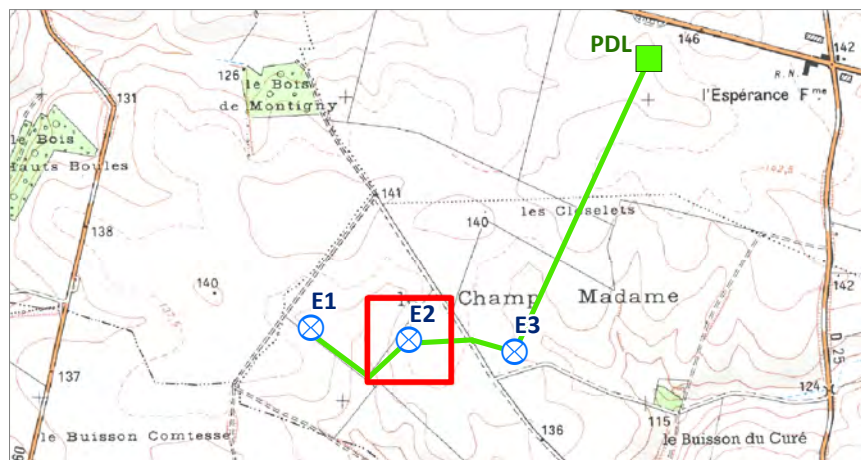


Aménagements

- Eolienne
- Aire de survol (65,5 m)
- Poste de livraison
- Réseau inter-éolien
- Plateforme
- Fondation
- Chemin (à renforcer)
- Chemin (à créer)
- Virage/Pan coupé (à créer)

Limites administratives


- Limite communale
- Limite cadastrale

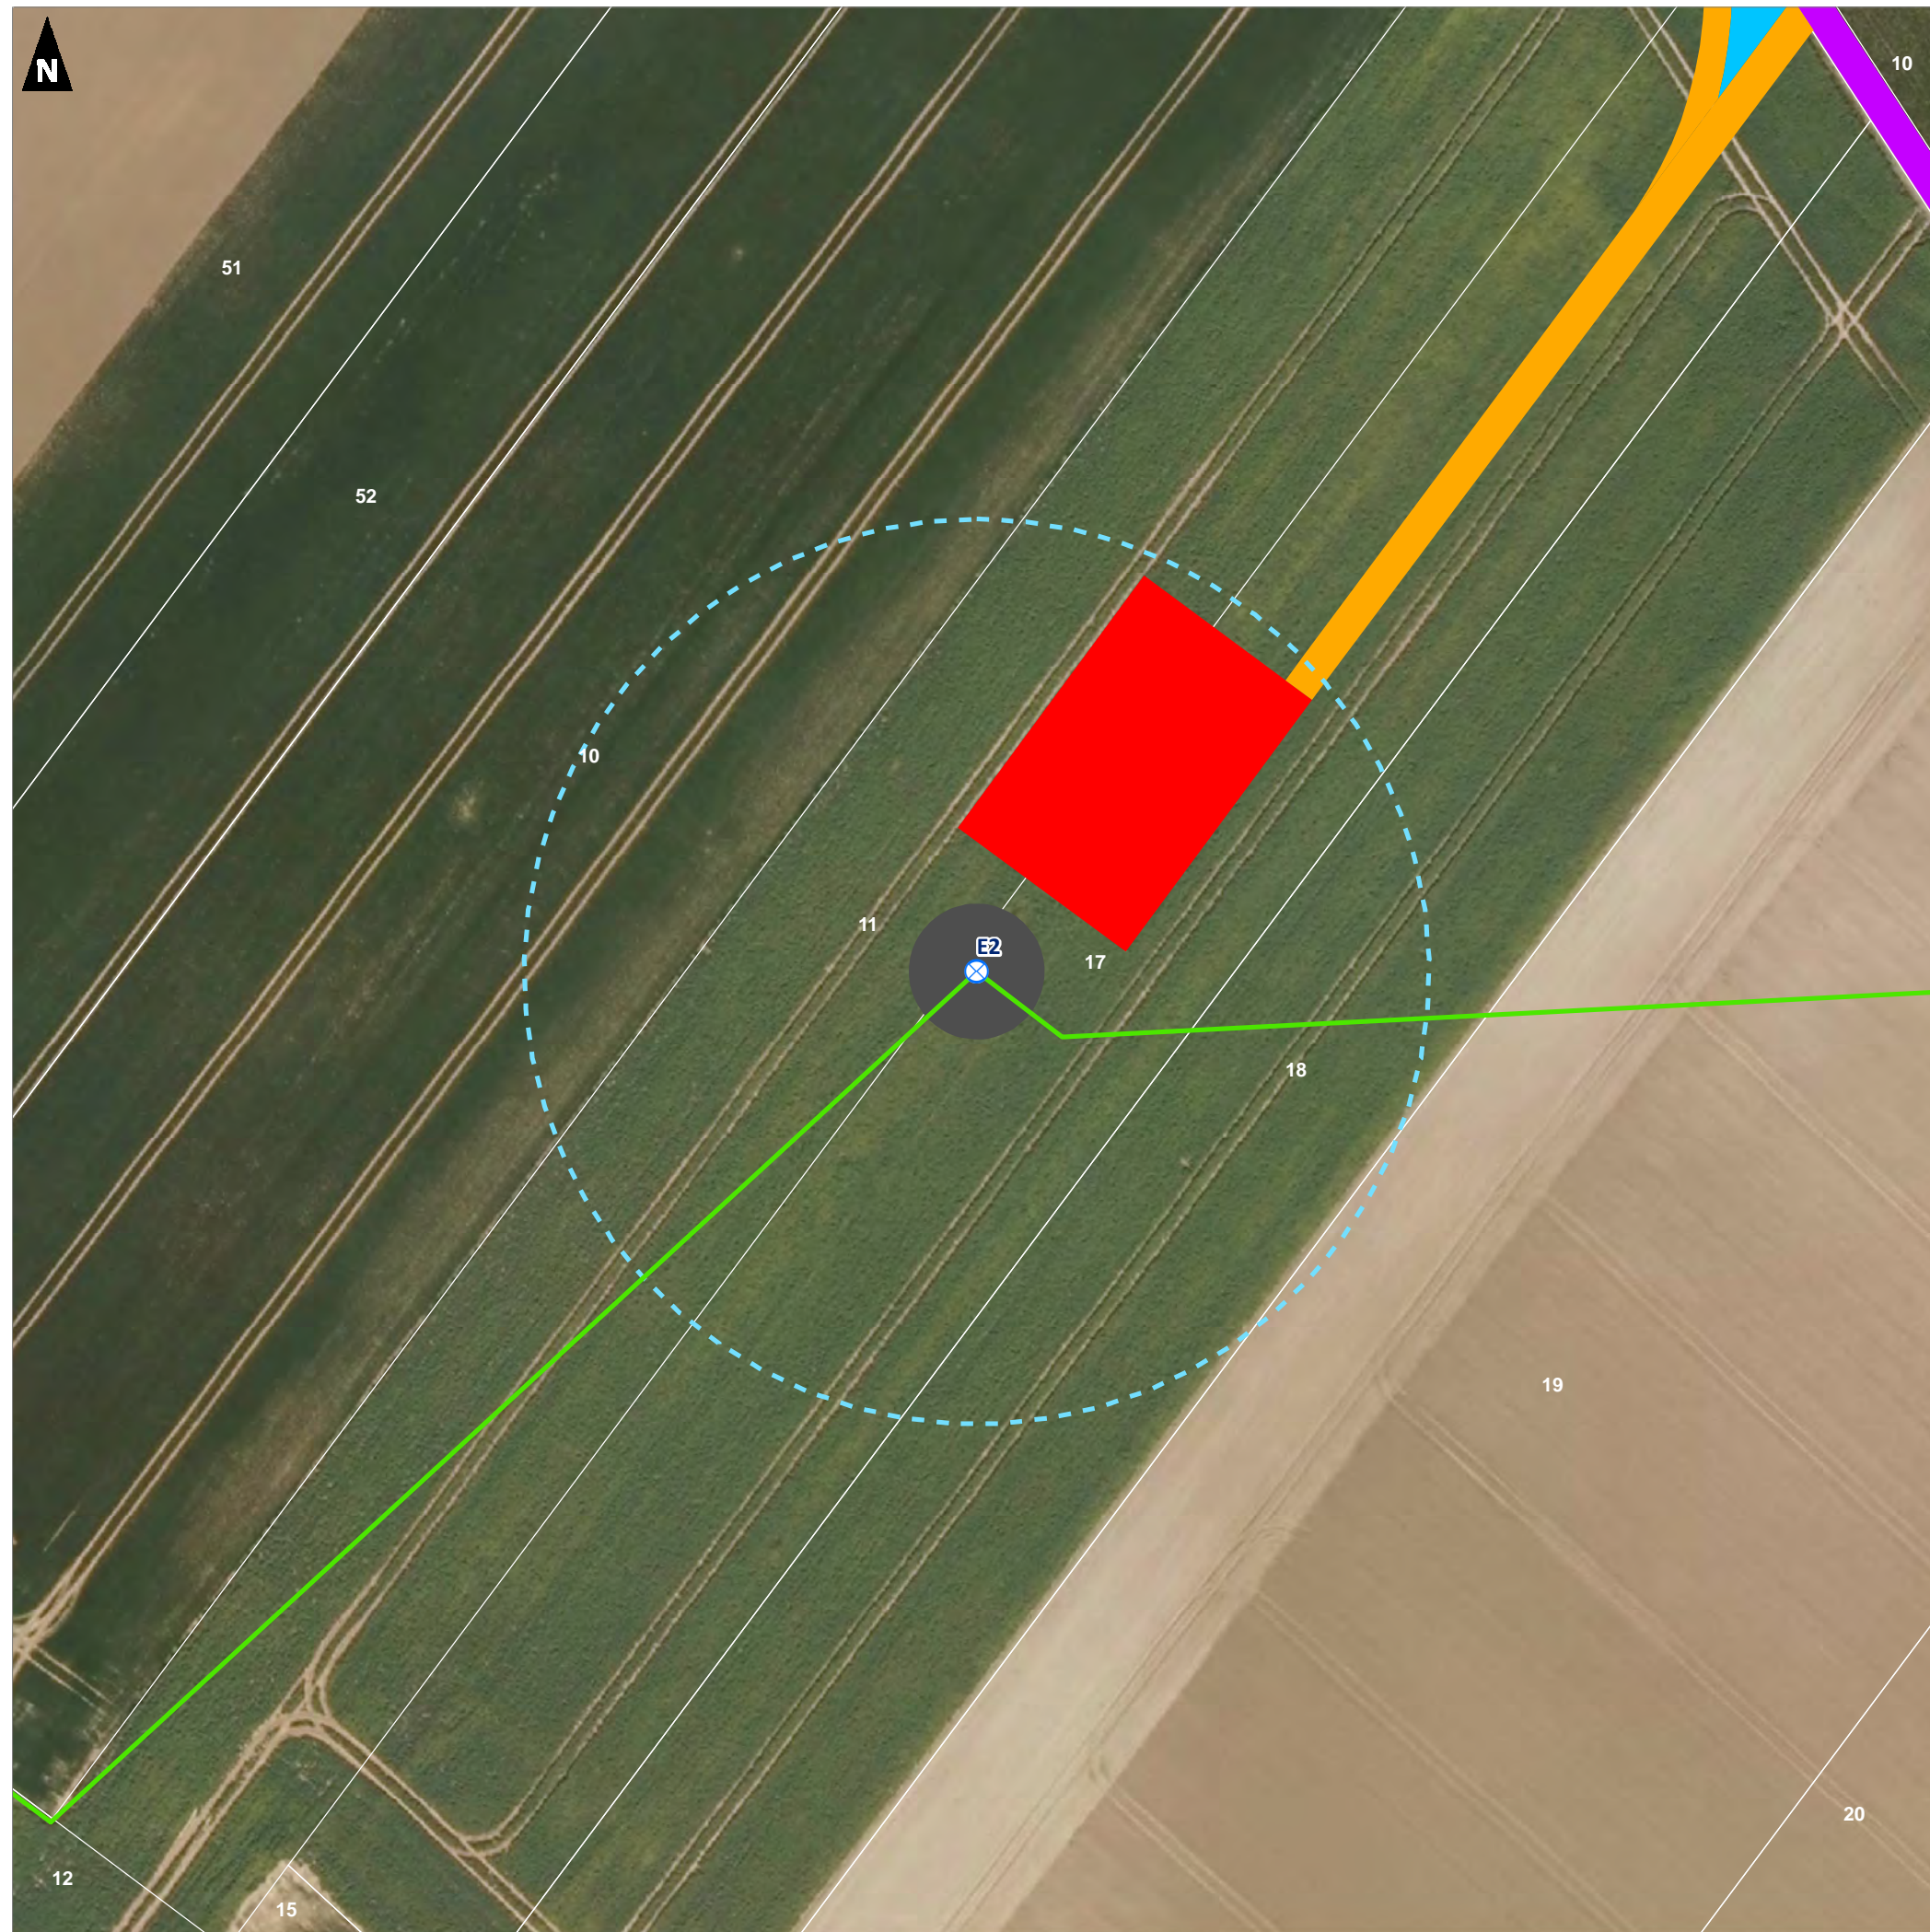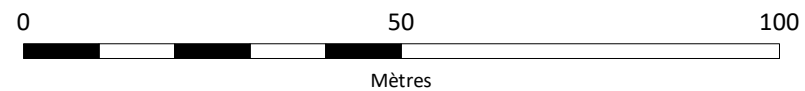

Projet éolien de l'Espérance II (02)

Demande d'Autorisation Environnementale

Plan masse
(Nordex N131 - E3)


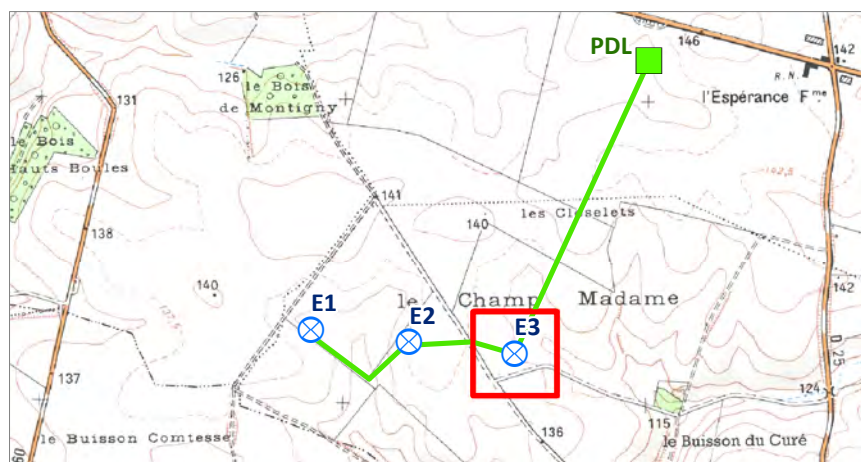


Aménagements

- Eolienne
- Aire de survol (65,5 m)
- Poste de livraison
- Réseau inter-éolien
- Plateforme
- Fondation
- Chemin (à renforcer)
- Chemin (à créer)
- Virage/Pan coupé (à créer)

Limites administratives


- Limite communale
- Limite cadastrale

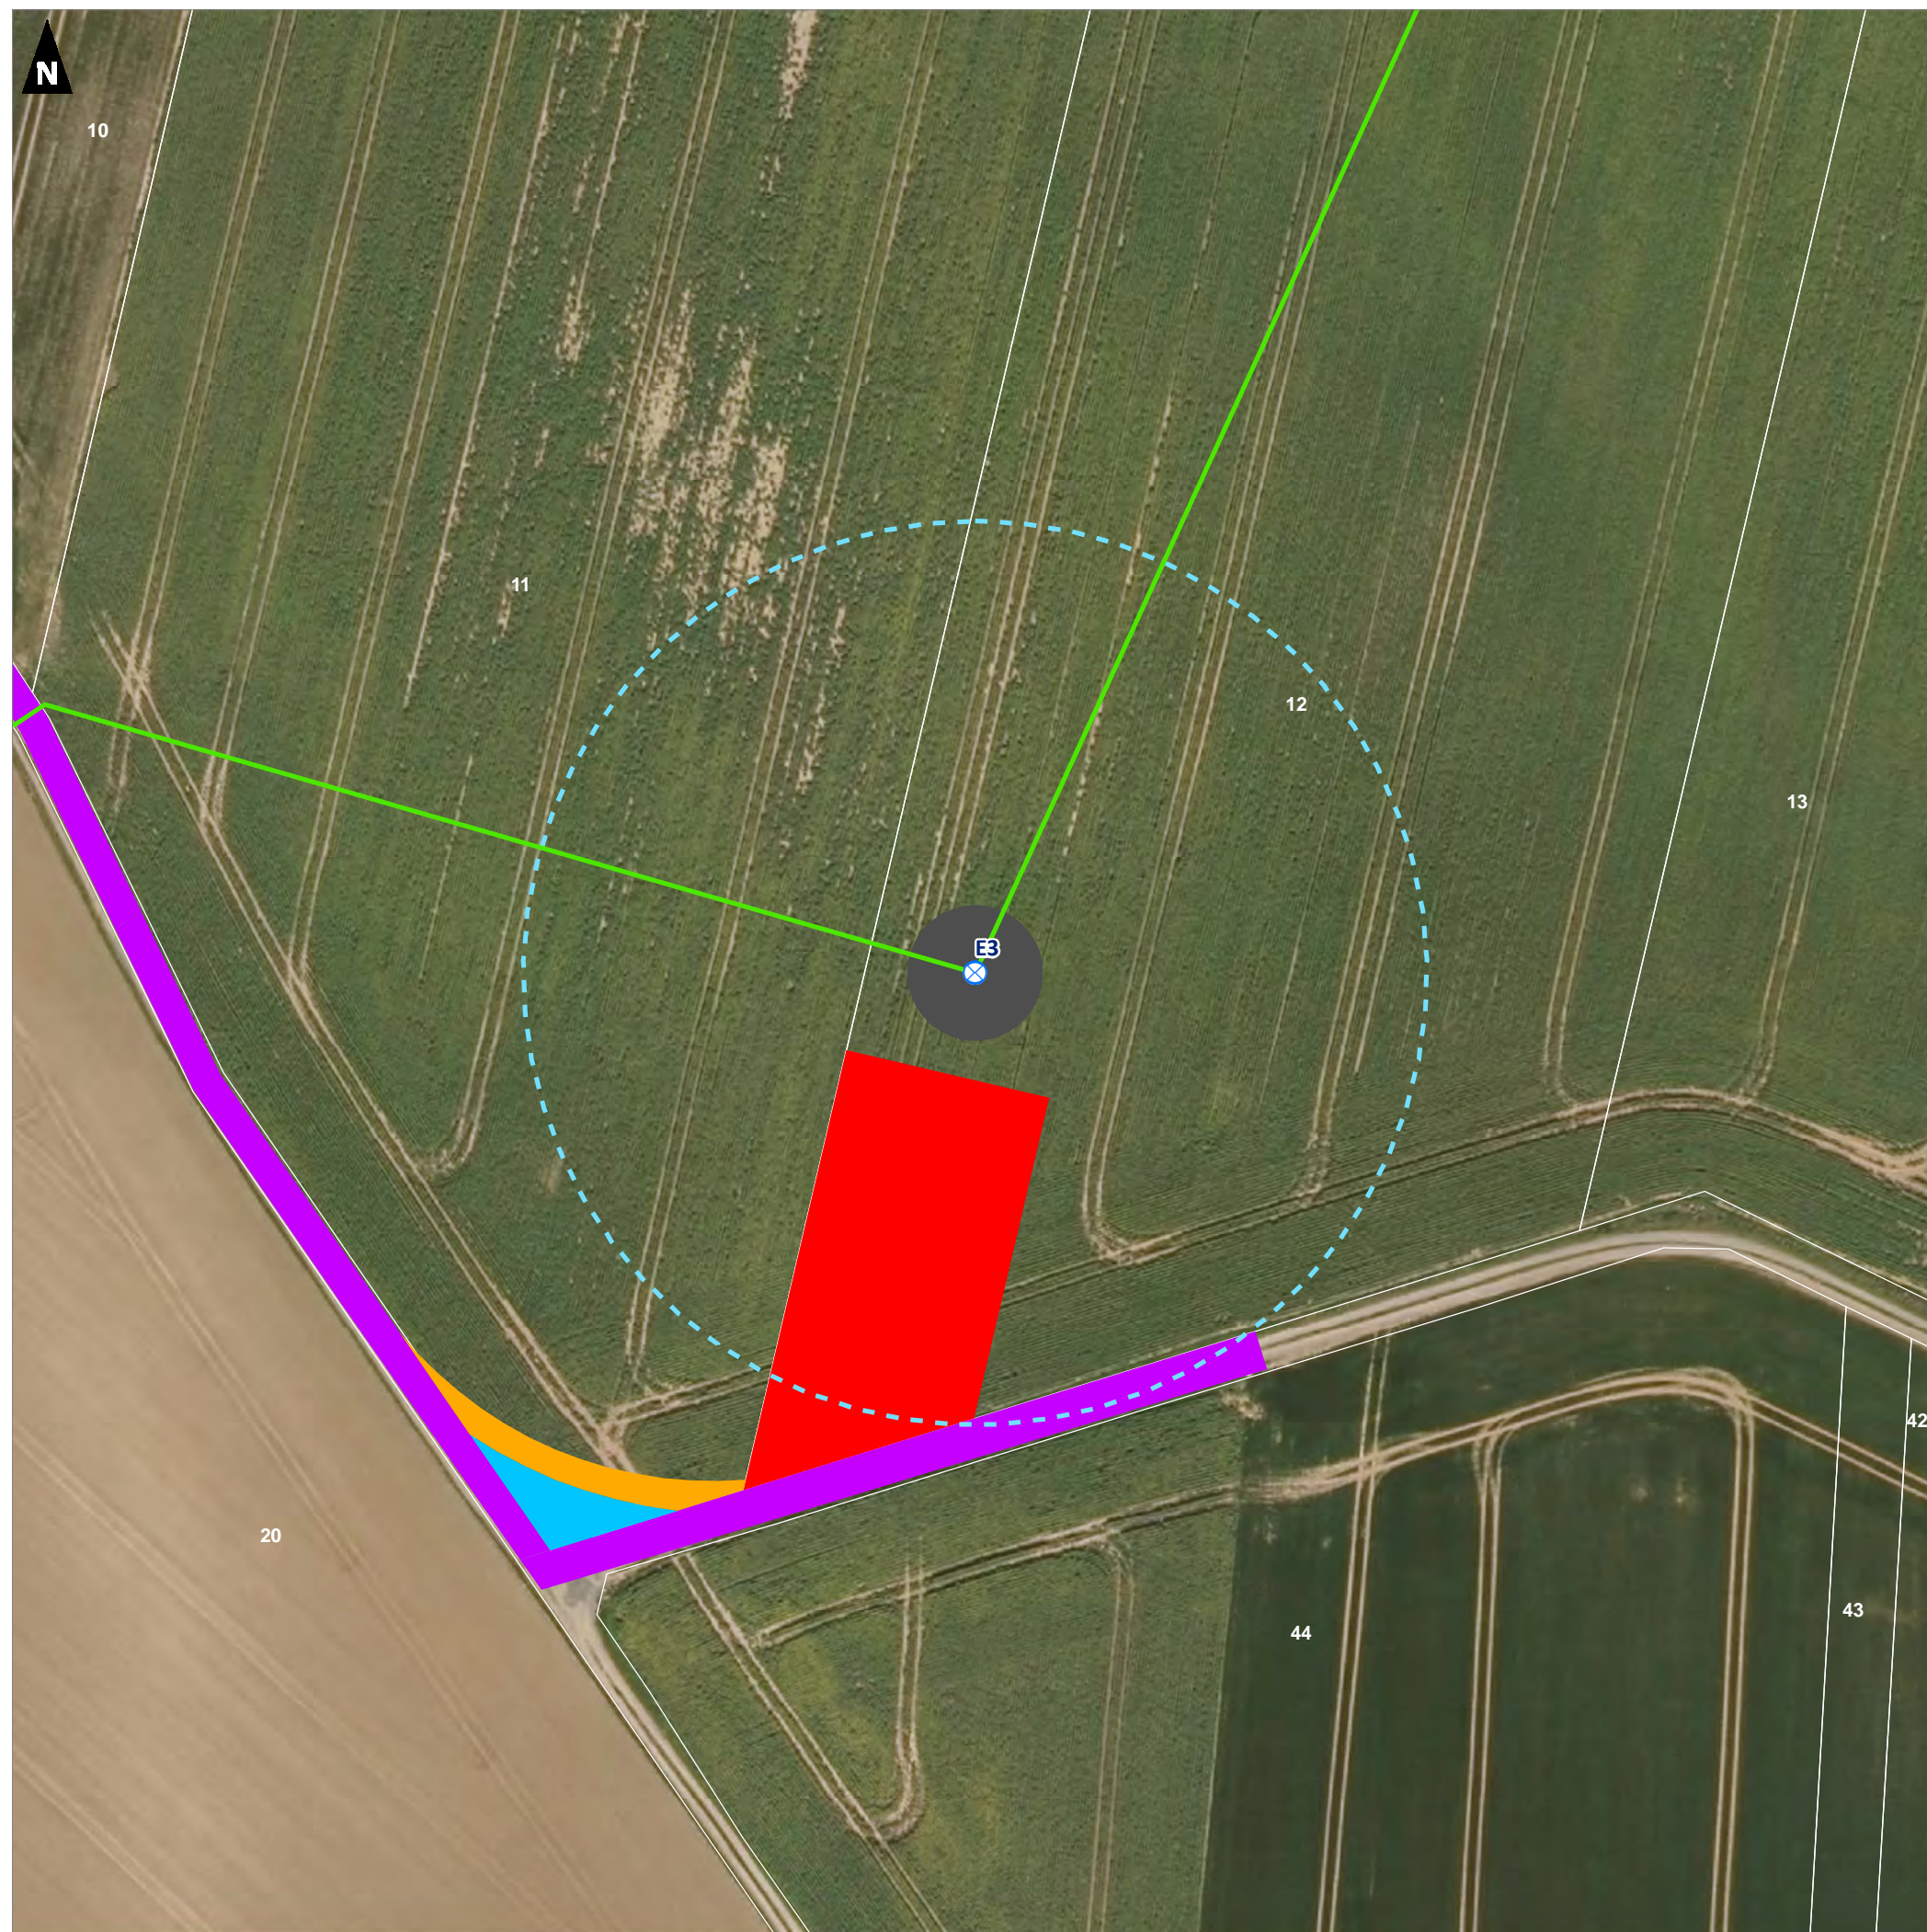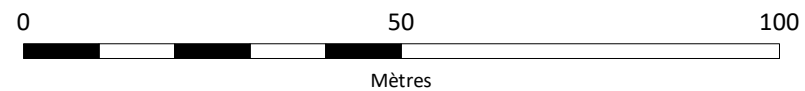

Projet éolien de l'Espérance II (02)

Demande d'Autorisation Environnementale

Plan masse
(Siemens-Gamesa SG132 - E1)


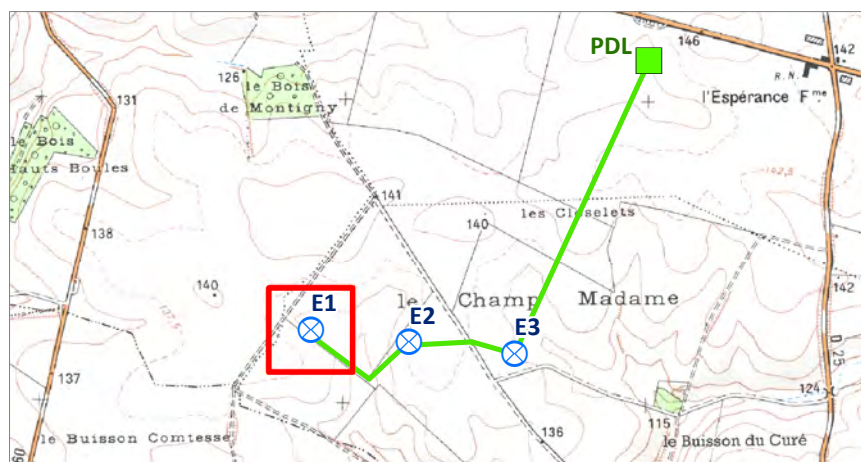


Aménagements

- Eolienne
- Aire de survol (66 m)
- Poste de livraison
- Réseau inter-éolien
- Plateforme
- Fondation
- Chemin (à renforcer)
- Chemin (à créer)
- Virage/Pan coupé (à créer)

Limites administratives


- Limite communale
- Limite cadastrale

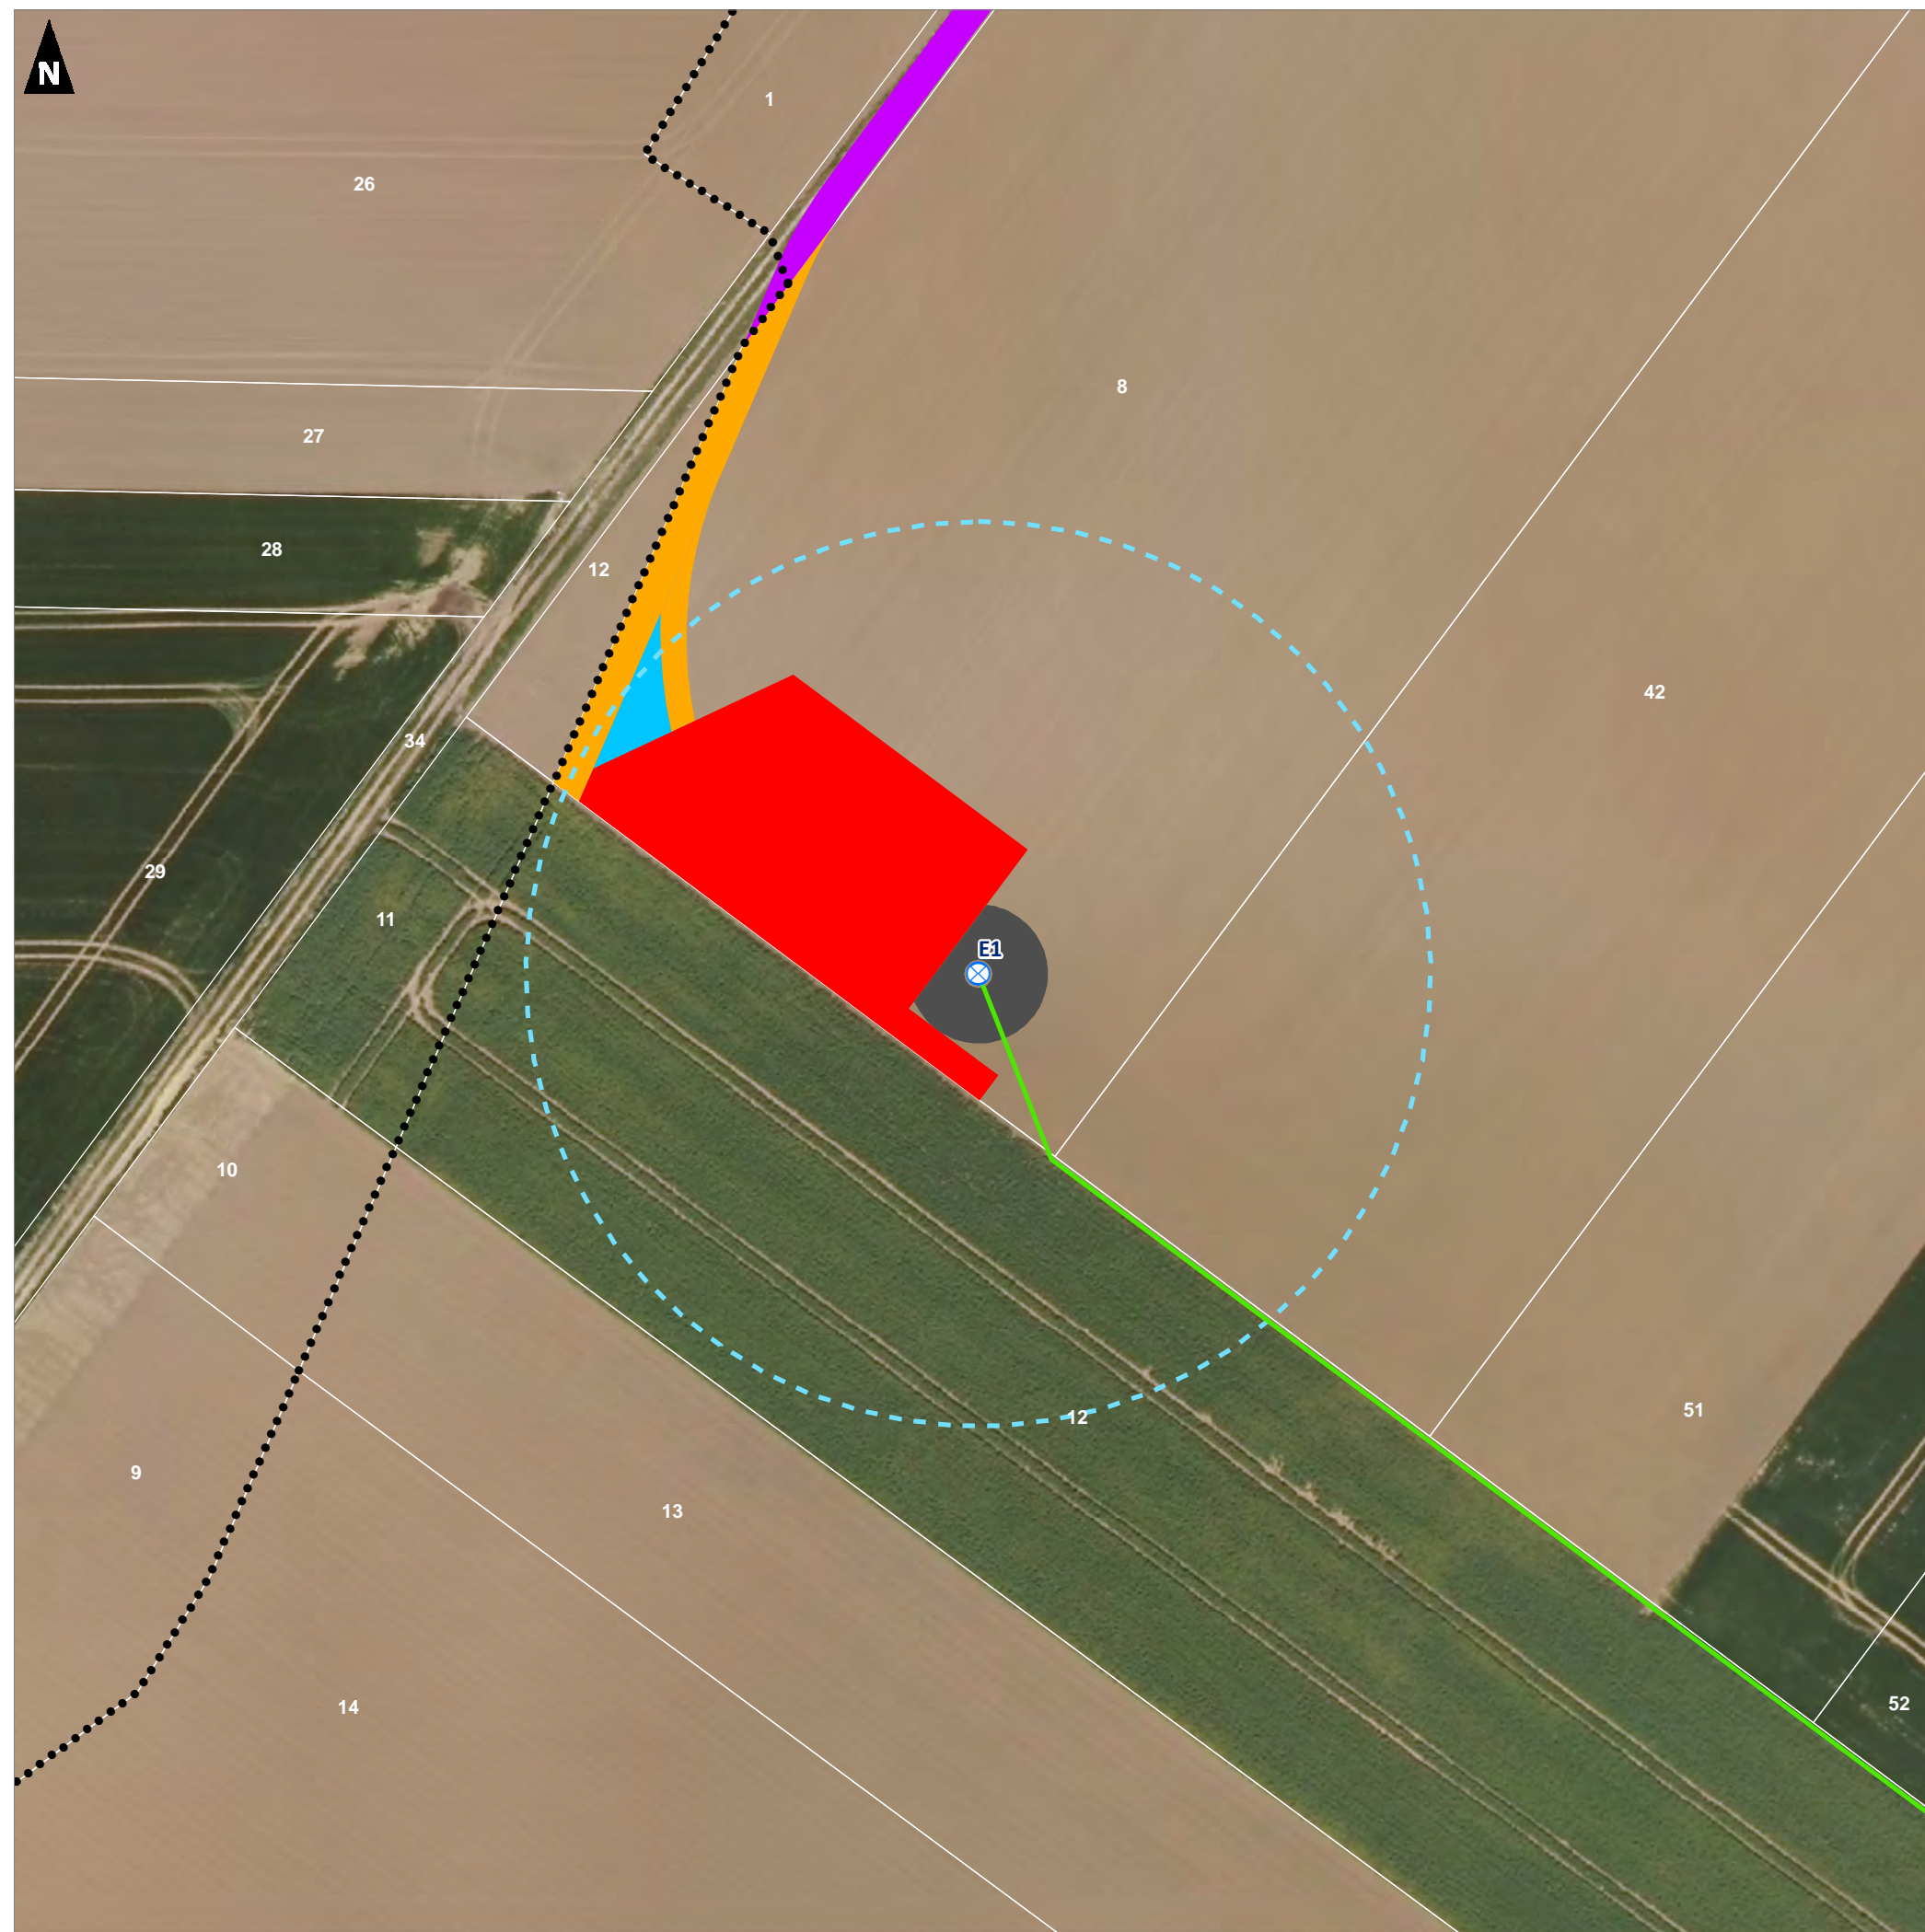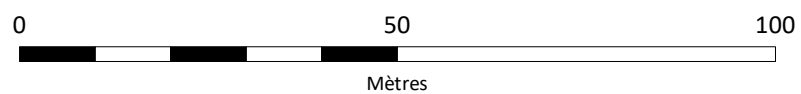

Projet éolien de l'Espérance II (02)

Demande d'Autorisation Environnementale

Plan masse
(Siemens-Gamesa SG132 - E2)


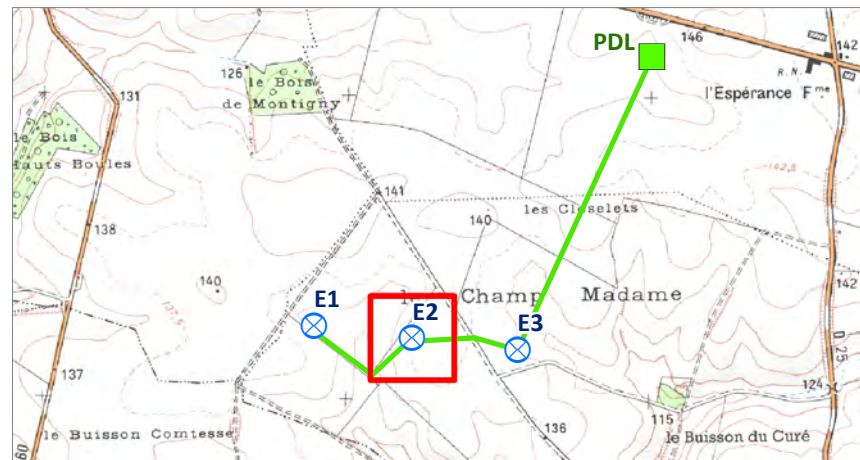


Aménagements

- Eolienne
- Aire de survol (66 m)
- Poste de livraison
- Réseau inter-éolien
- Plateforme
- Fondation
- Chemin (à renforcer)
- Chemin (à créer)
- Virage/Pan coupé (à créer)

Limites administratives


- Limite communale
- Limite cadastrale

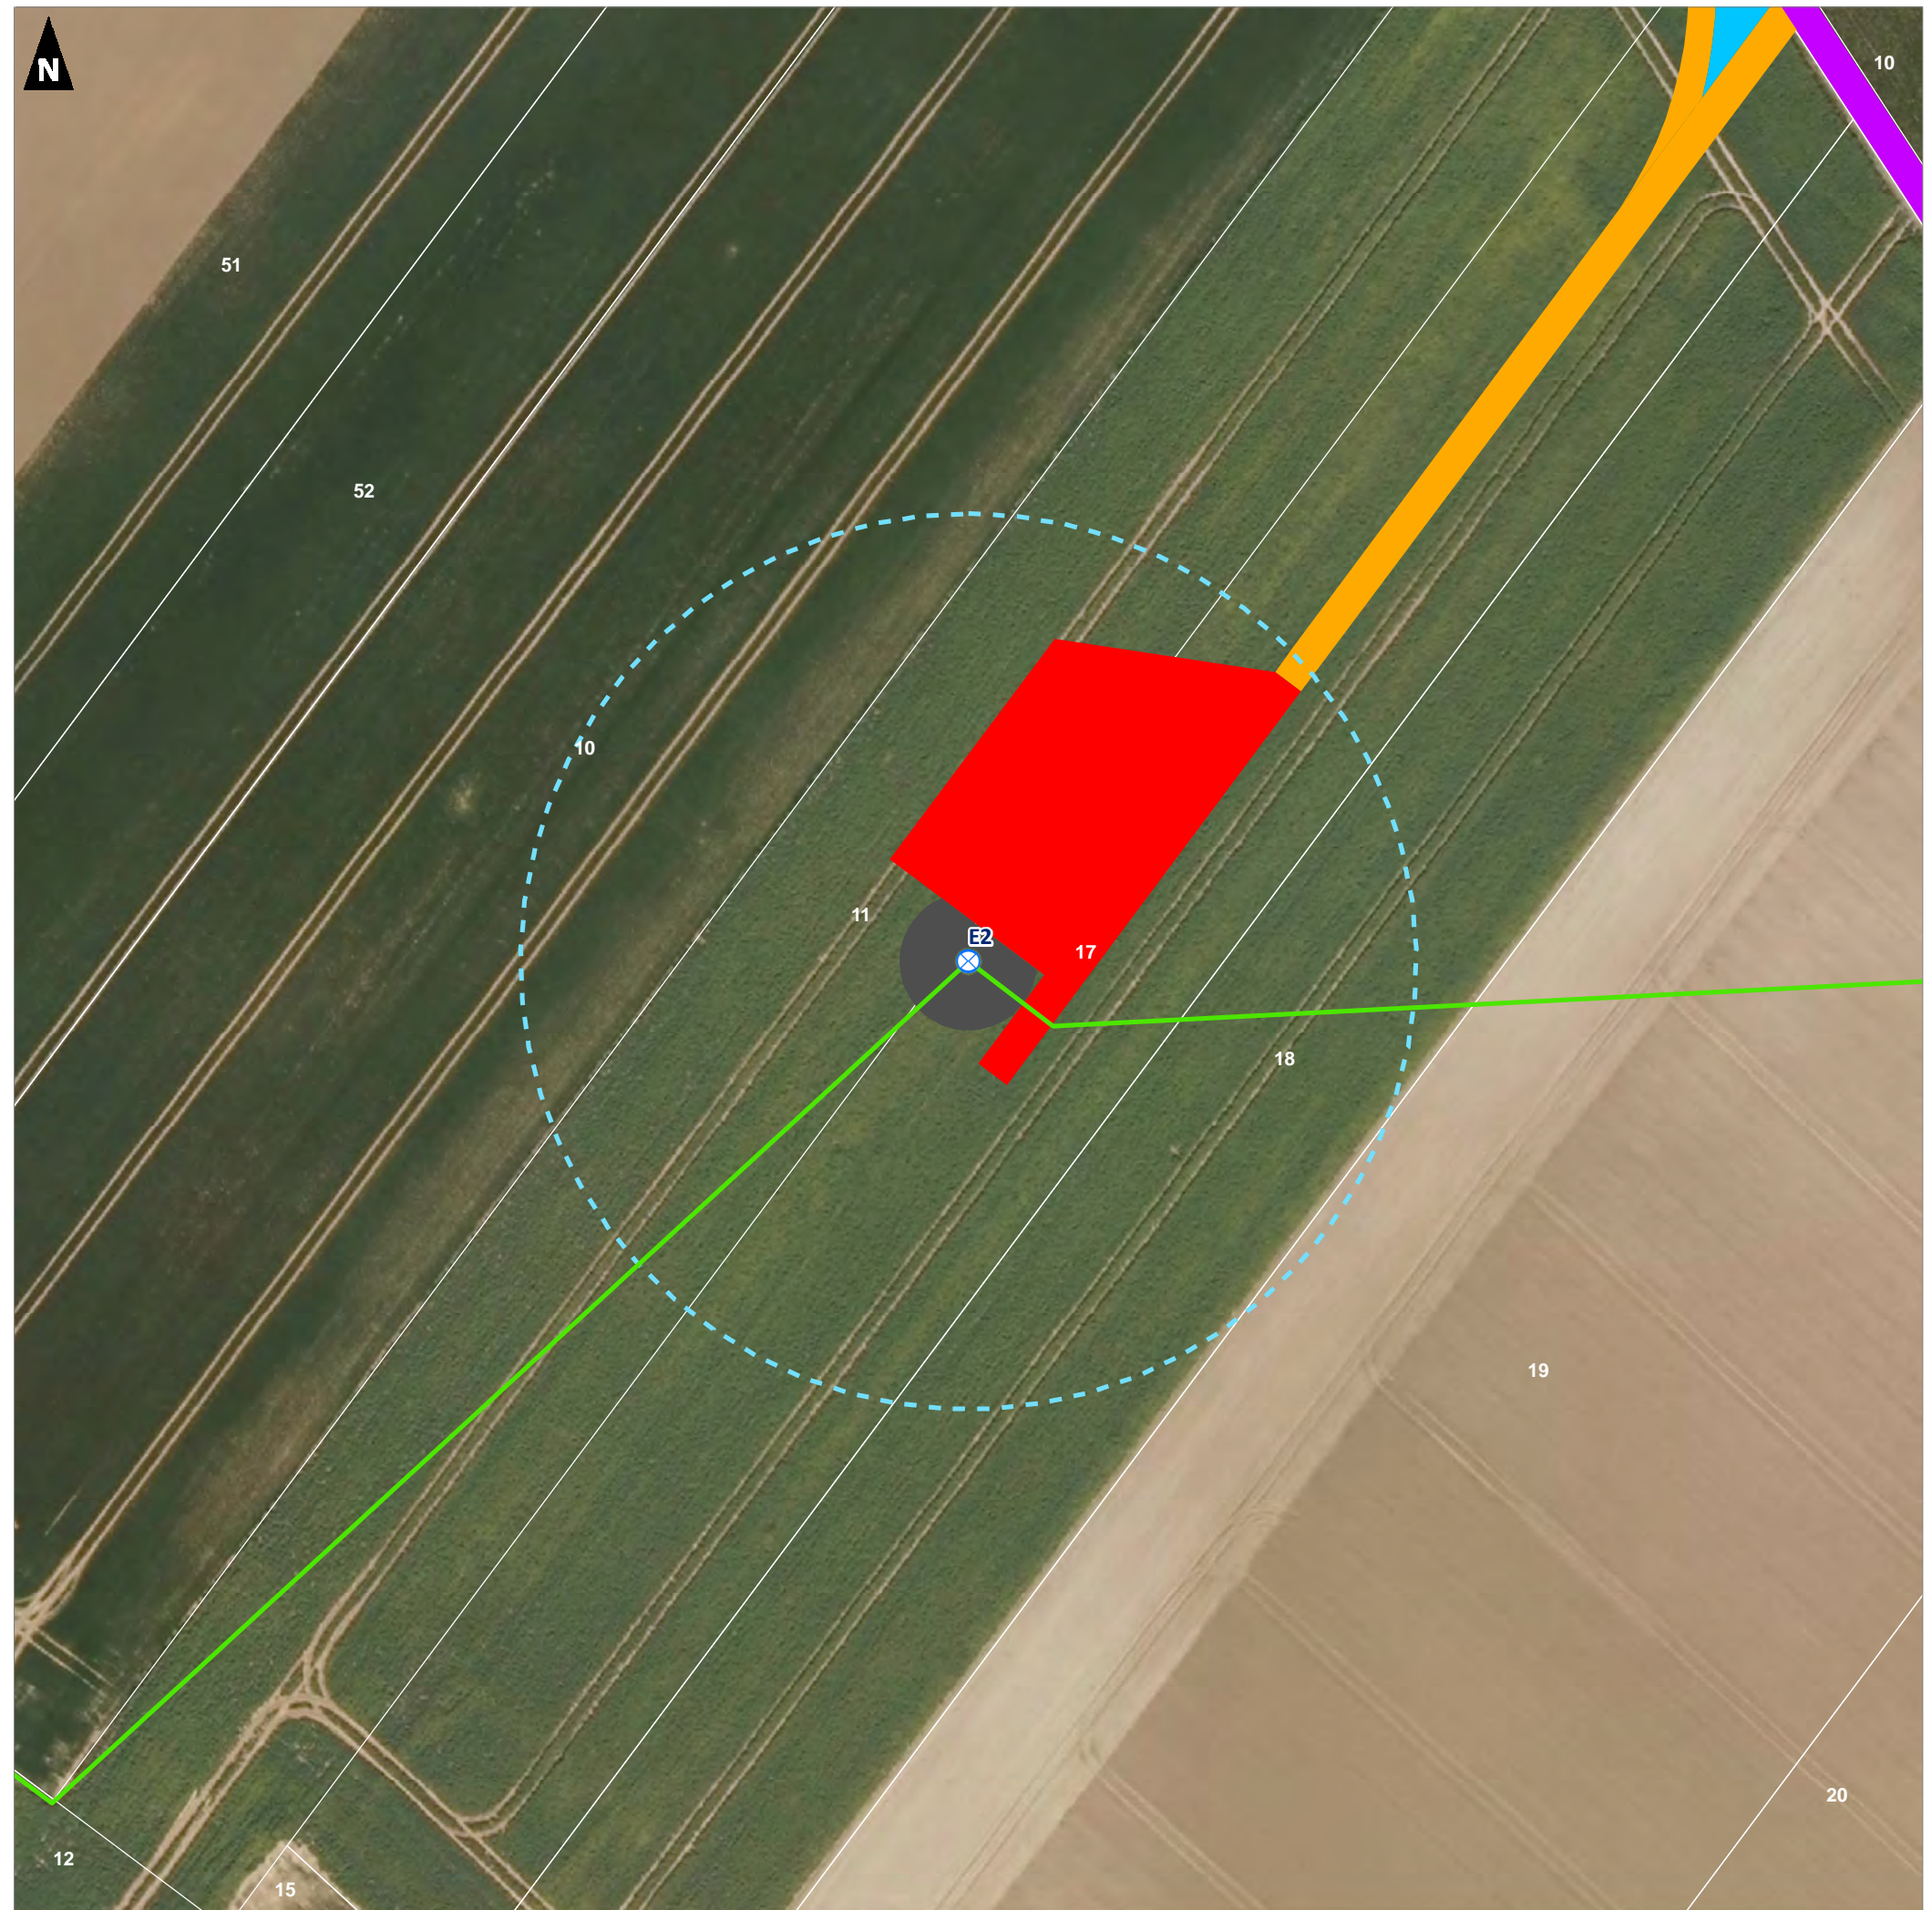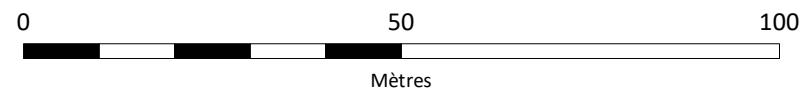

Projet éolien de l'Espérance II (02)

Demande d'Autorisation Environnementale

Plan masse
(Siemens-Gamesa SG132 - E3)


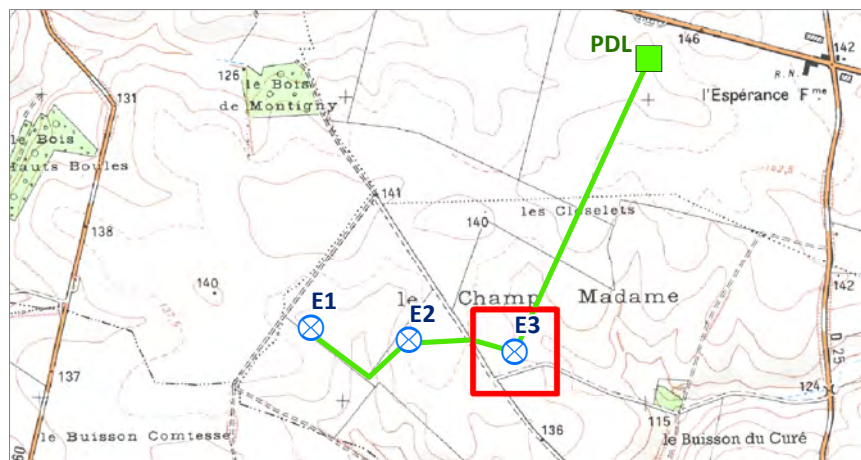


Aménagements

- Eolienne
- Aire de survol (66 m)
- Poste de livraison
- Réseau inter-éolien
- Plateforme
- Fondation
- Chemin (à renforcer)
- Chemin (à créer)
- Virage/Pan coupé (à créer)

Limites administratives


- Limite communale
- Limite cadastrale

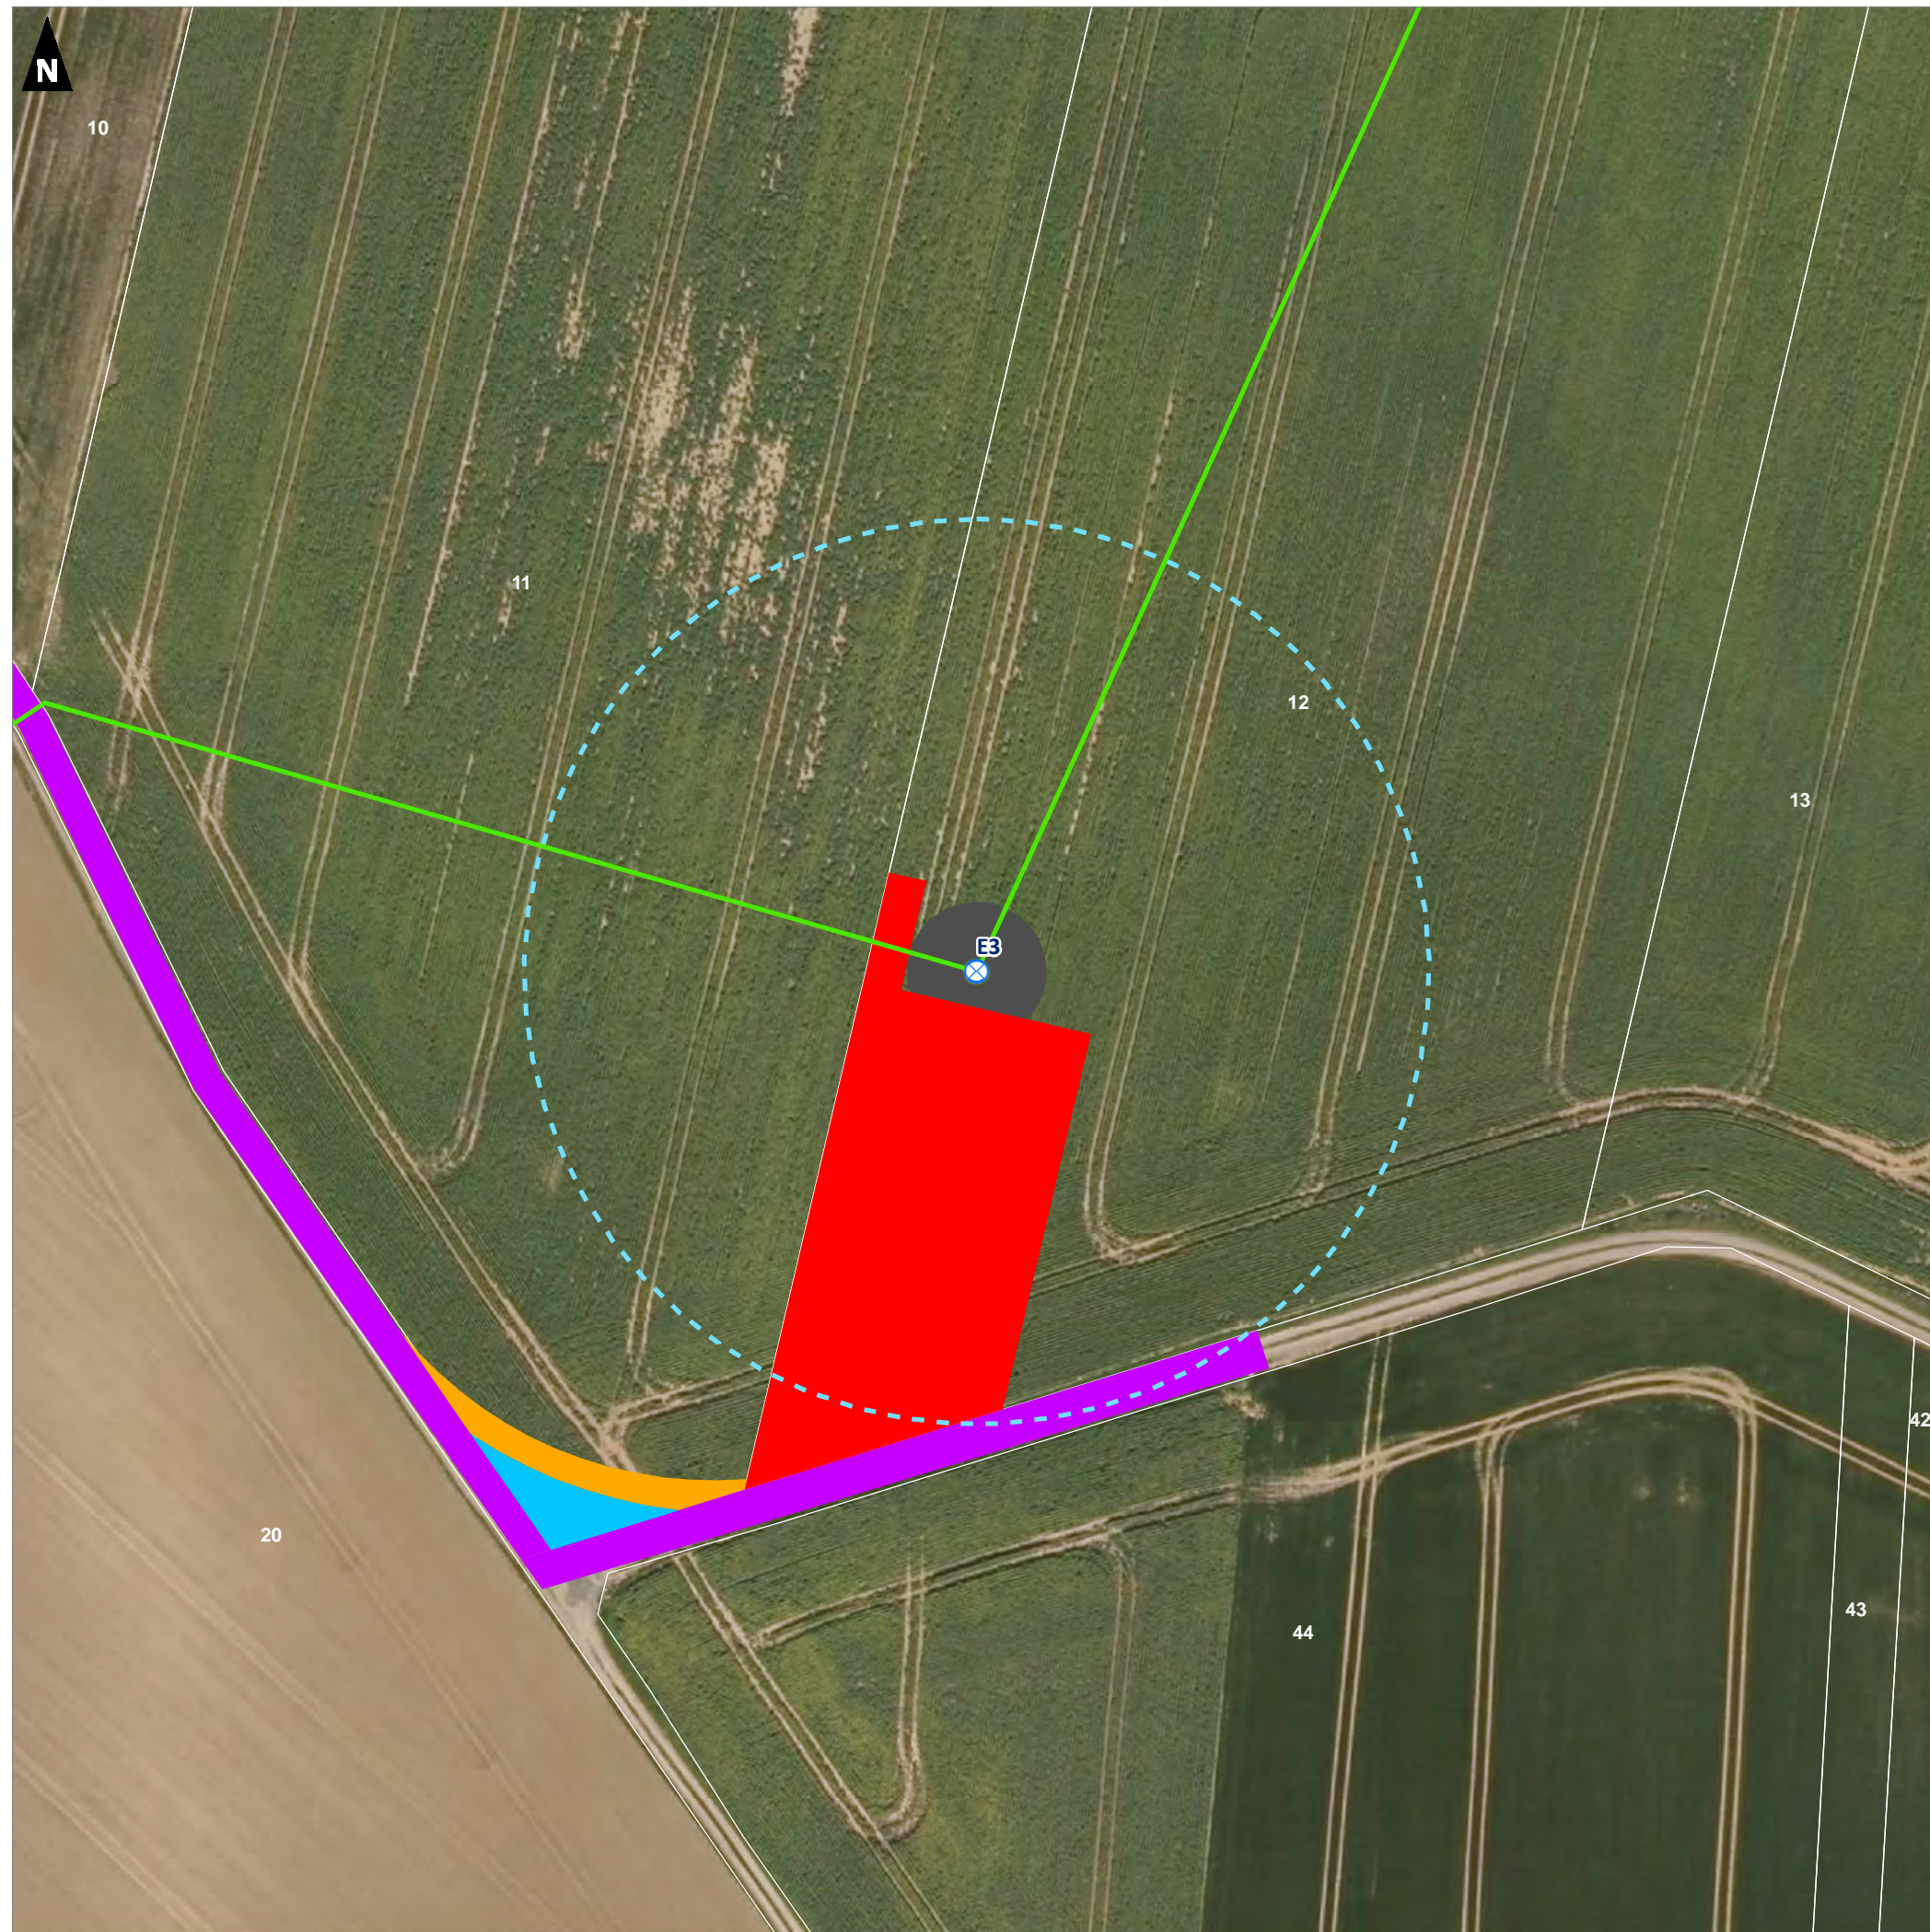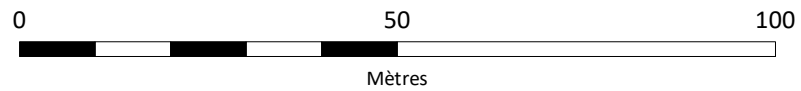

Projet éolien de l'Espérance II (02)

Demande d'Autorisation Environnementale

Plan masse
(Vestas V126 - E1)

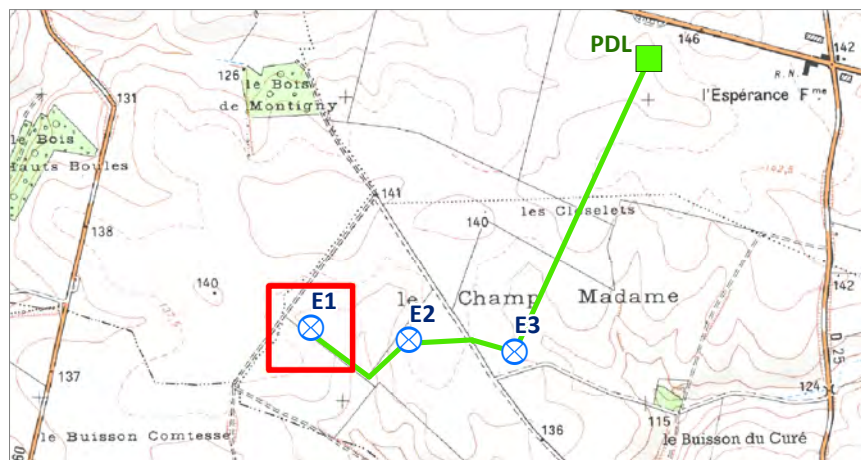


Aménagements

- Eolienne
- Aire de survol (63 m)
- Poste de livraison
- Réseau inter-éolien
- Plateforme
- Fondation
- Chemin (à renforcer)
- Chemin (à créer)
- Virage/Pan coupé (à créer)

Limites administratives


- Limite communale
- Limite cadastrale

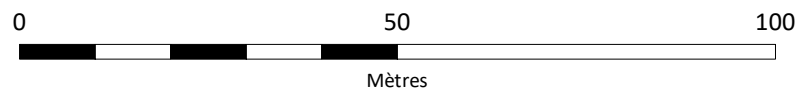

Projet éolien de l'Espérance II (02)

Demande d'Autorisation Environnementale

Plan masse
(Vestas V126 - E2)


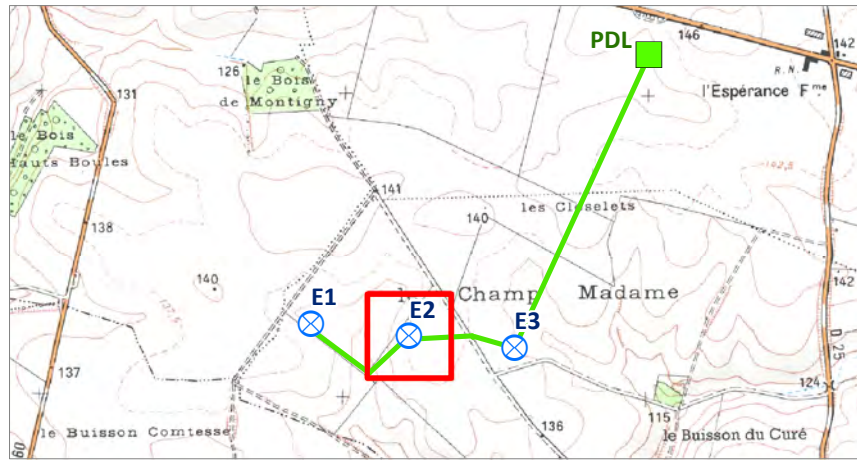


Aménagements

- Eolienne
- Aire de survol (63 m)
- Poste de livraison
- Réseau inter-éolien
- Plateforme
- Fondation
- Chemin (à renforcer)
- Chemin (à créer)
- Virage/Pan coupé (à créer)

Limites administratives


- Limite communale
- Limite cadastrale

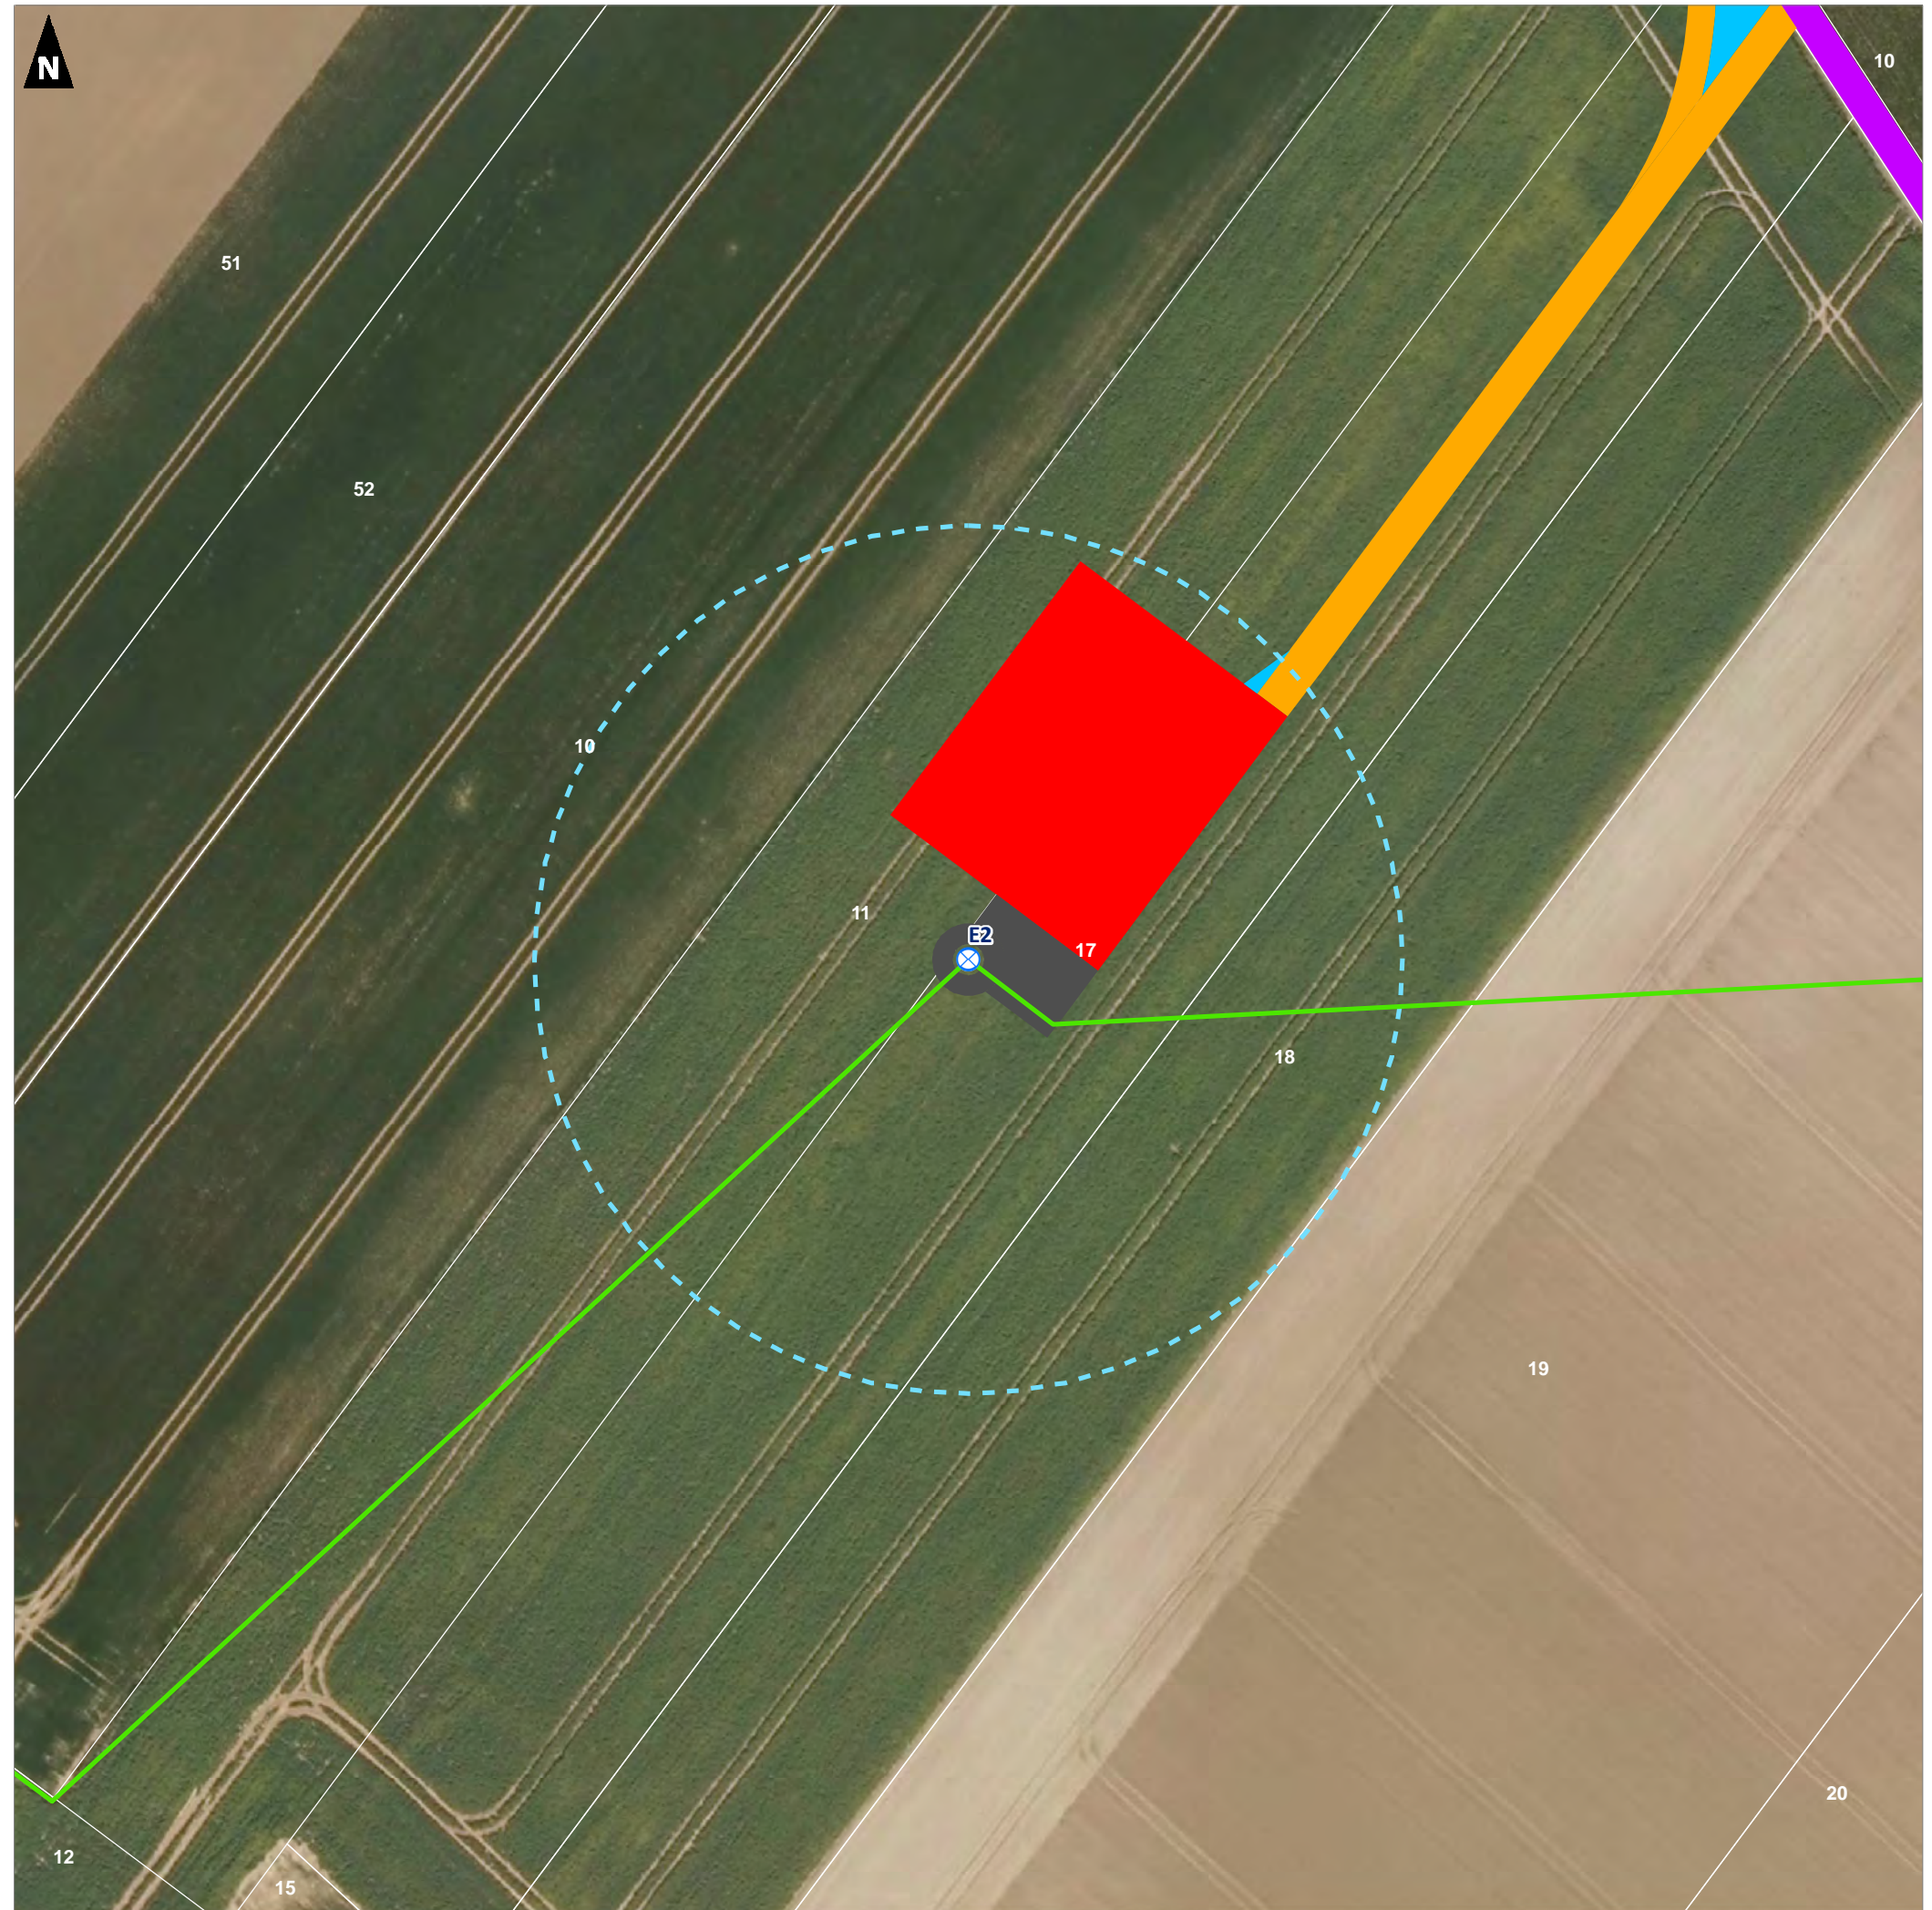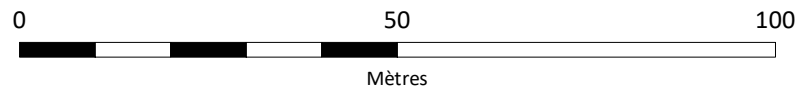

Projet éolien de l'Espérance II (02)

Demande d'Autorisation Environnementale

Plan masse
(Vestas V126 - E3)

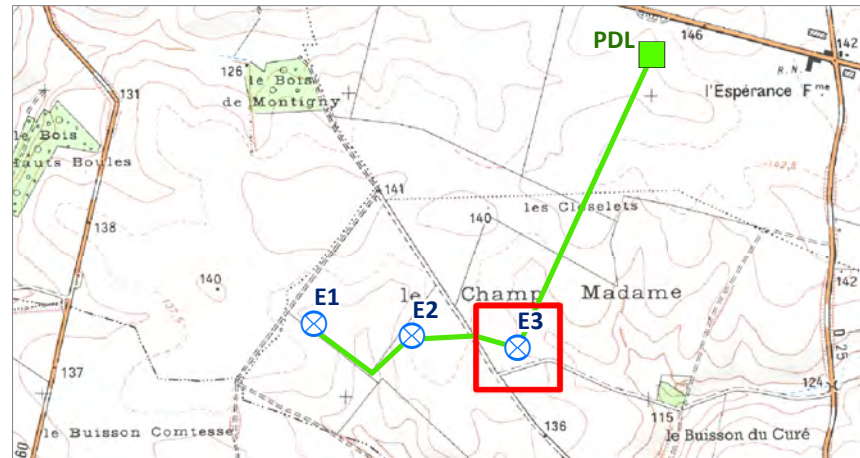

Aménagements

- Eolienne
- Aire de survol (63 m)
- Poste de livraison
- Réseau inter-éolien
- Plateforme
- Fondation
- Chemin (à renforcer)
- Chemin (à créer)
- Virage/Pan coupé (à créer)

Limites administratives

- Limite communale
- Limite cadastrale

