

MAITRE D'OUVRAGE :

**6^èSENS
ENTREPRISES**

SNC FRITAS BANANAS
30 Quai Claude Bernard
69007 LYON

ASSISTANCE A MAITRISE D'OUVRAGE :

GreenField
aménagement

1 Rue du Lac
69003 LYON

OPERATION :

6PARK
Vivienne

518 Avenue de Valence
38 113 Veurey-Voroize

GROUPEMENT :



Trafalgar



lesateliers4+
PARIS LYON MARSEILLE CHAMBERY


AMENAGEMENT D'UNE FRICHE INDUSTRIELLE PAR LE BIAIS D'UN
PERMIS D'AMENAGER PERMETTANT DE CREER UN LOT COMMUN
ET DEUX MACRO-LOTS POUVANT ETRE SUBDIVISES EN 8 LOTS.

Dossier d'autorisation environnementale unique


Emplacement projet - plans



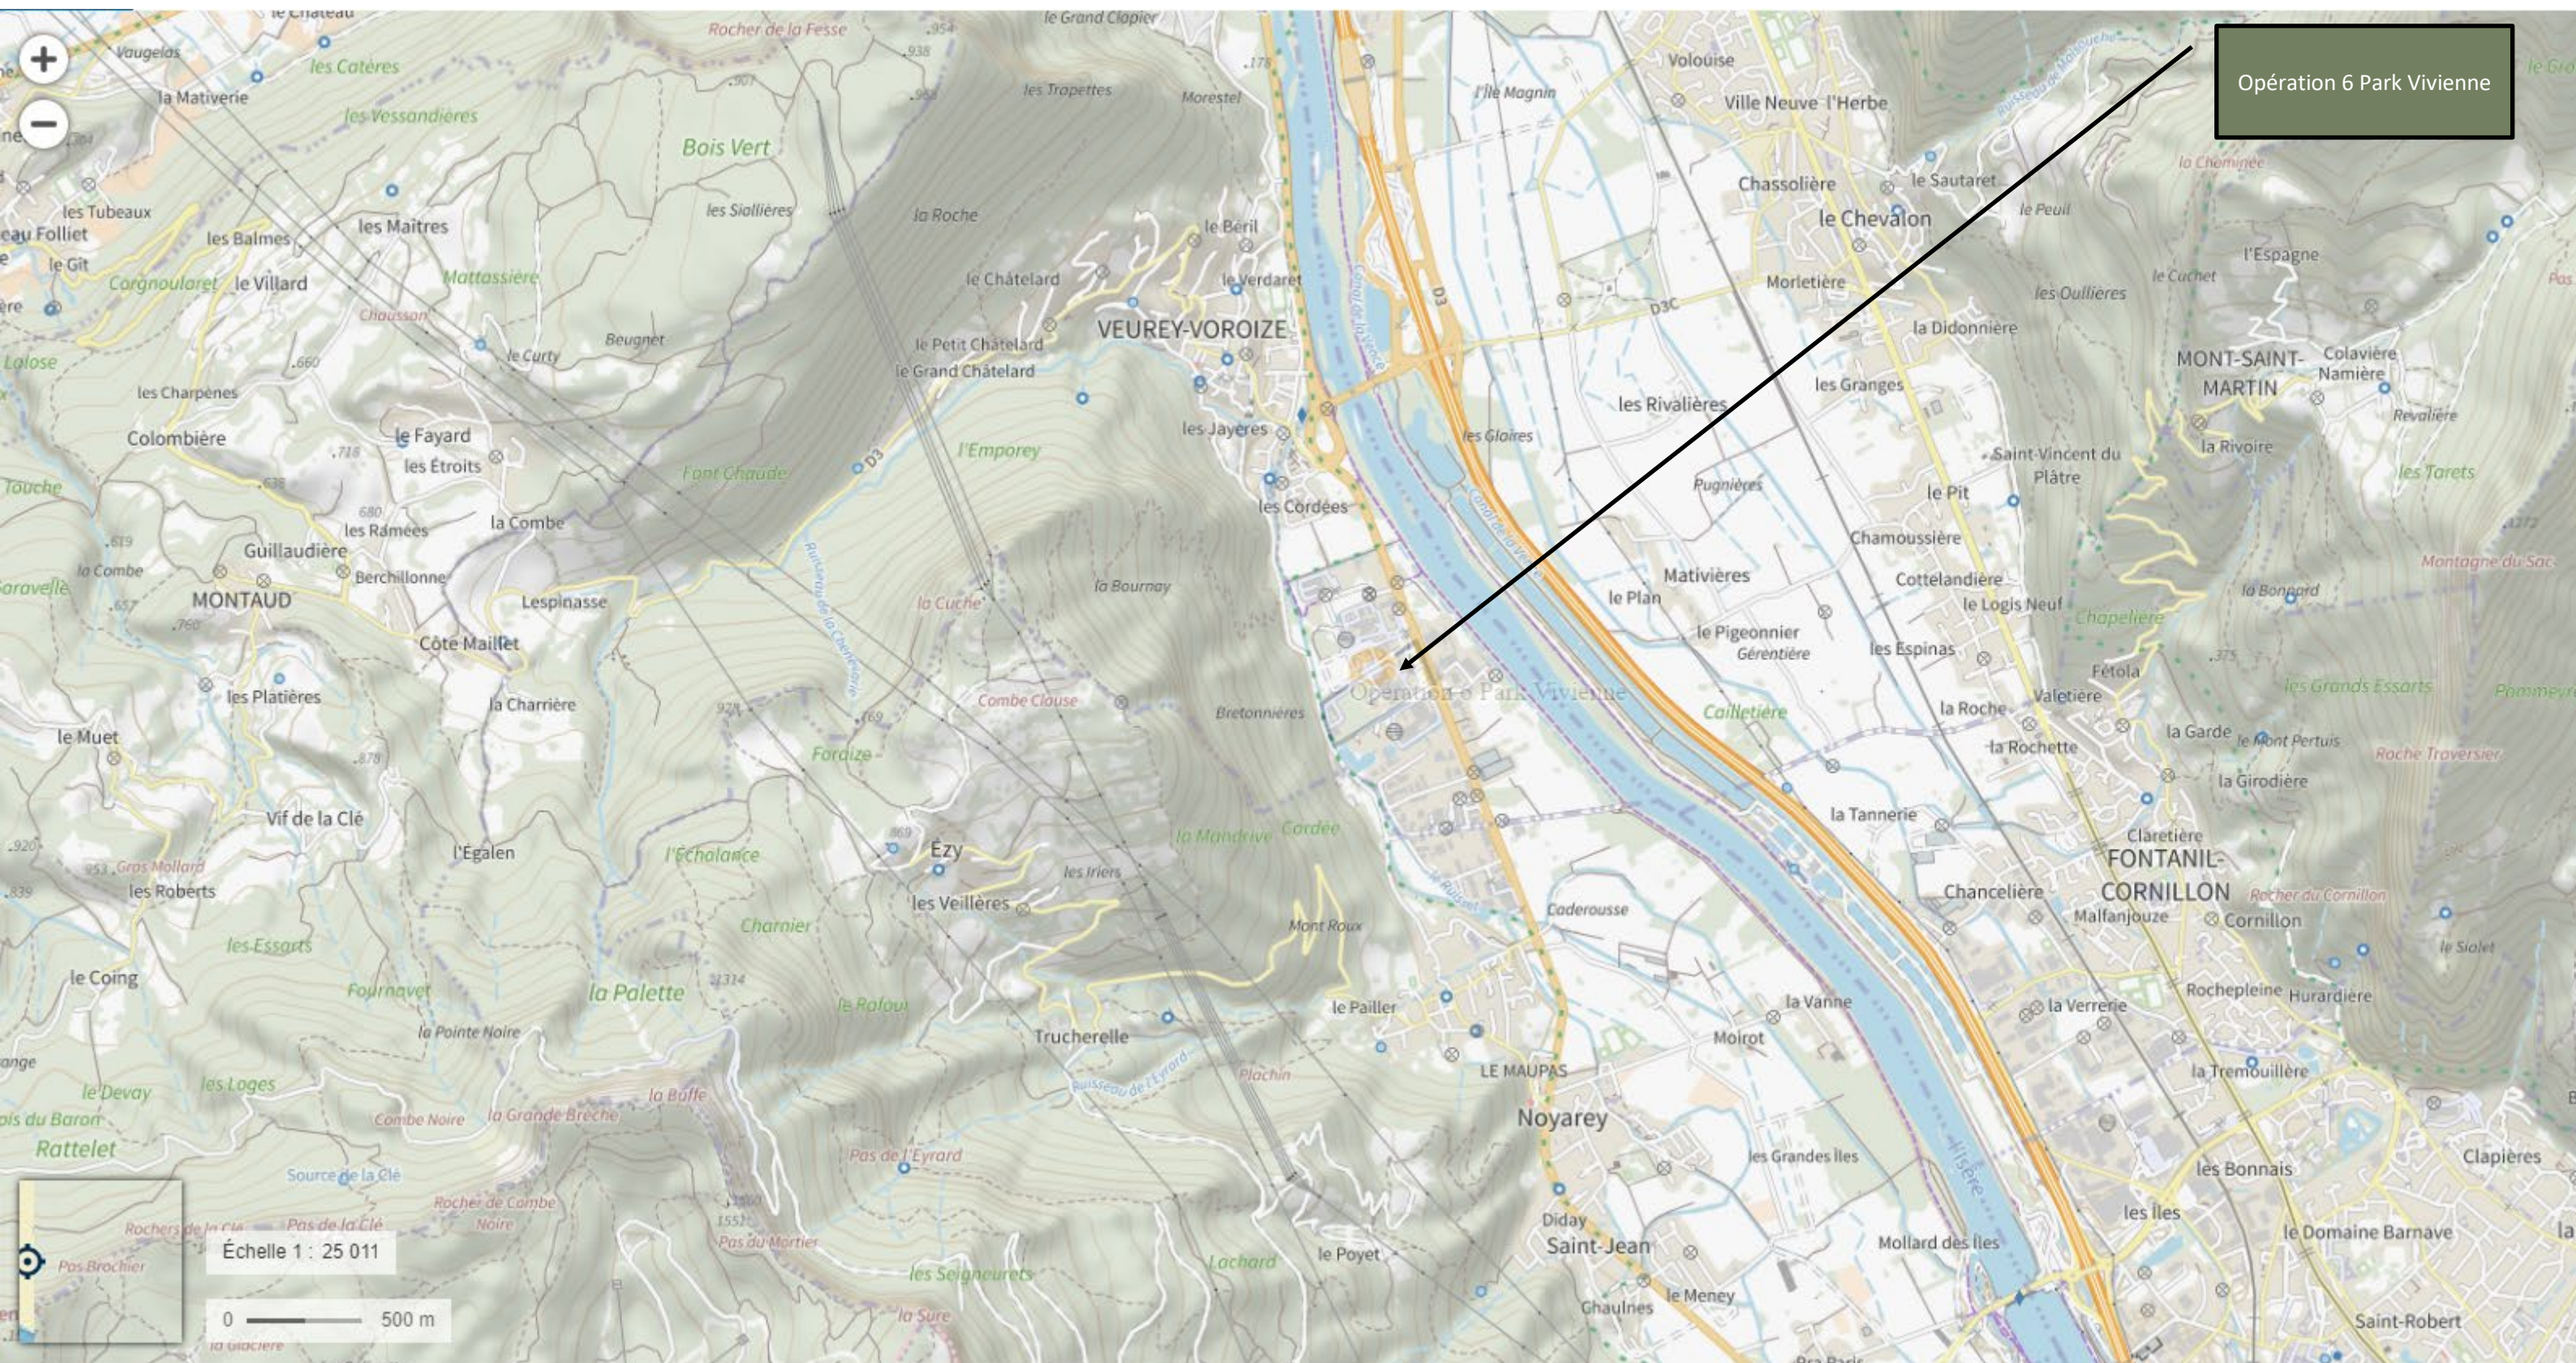


Extrait IGN de Géoportail – échelle 1/25000

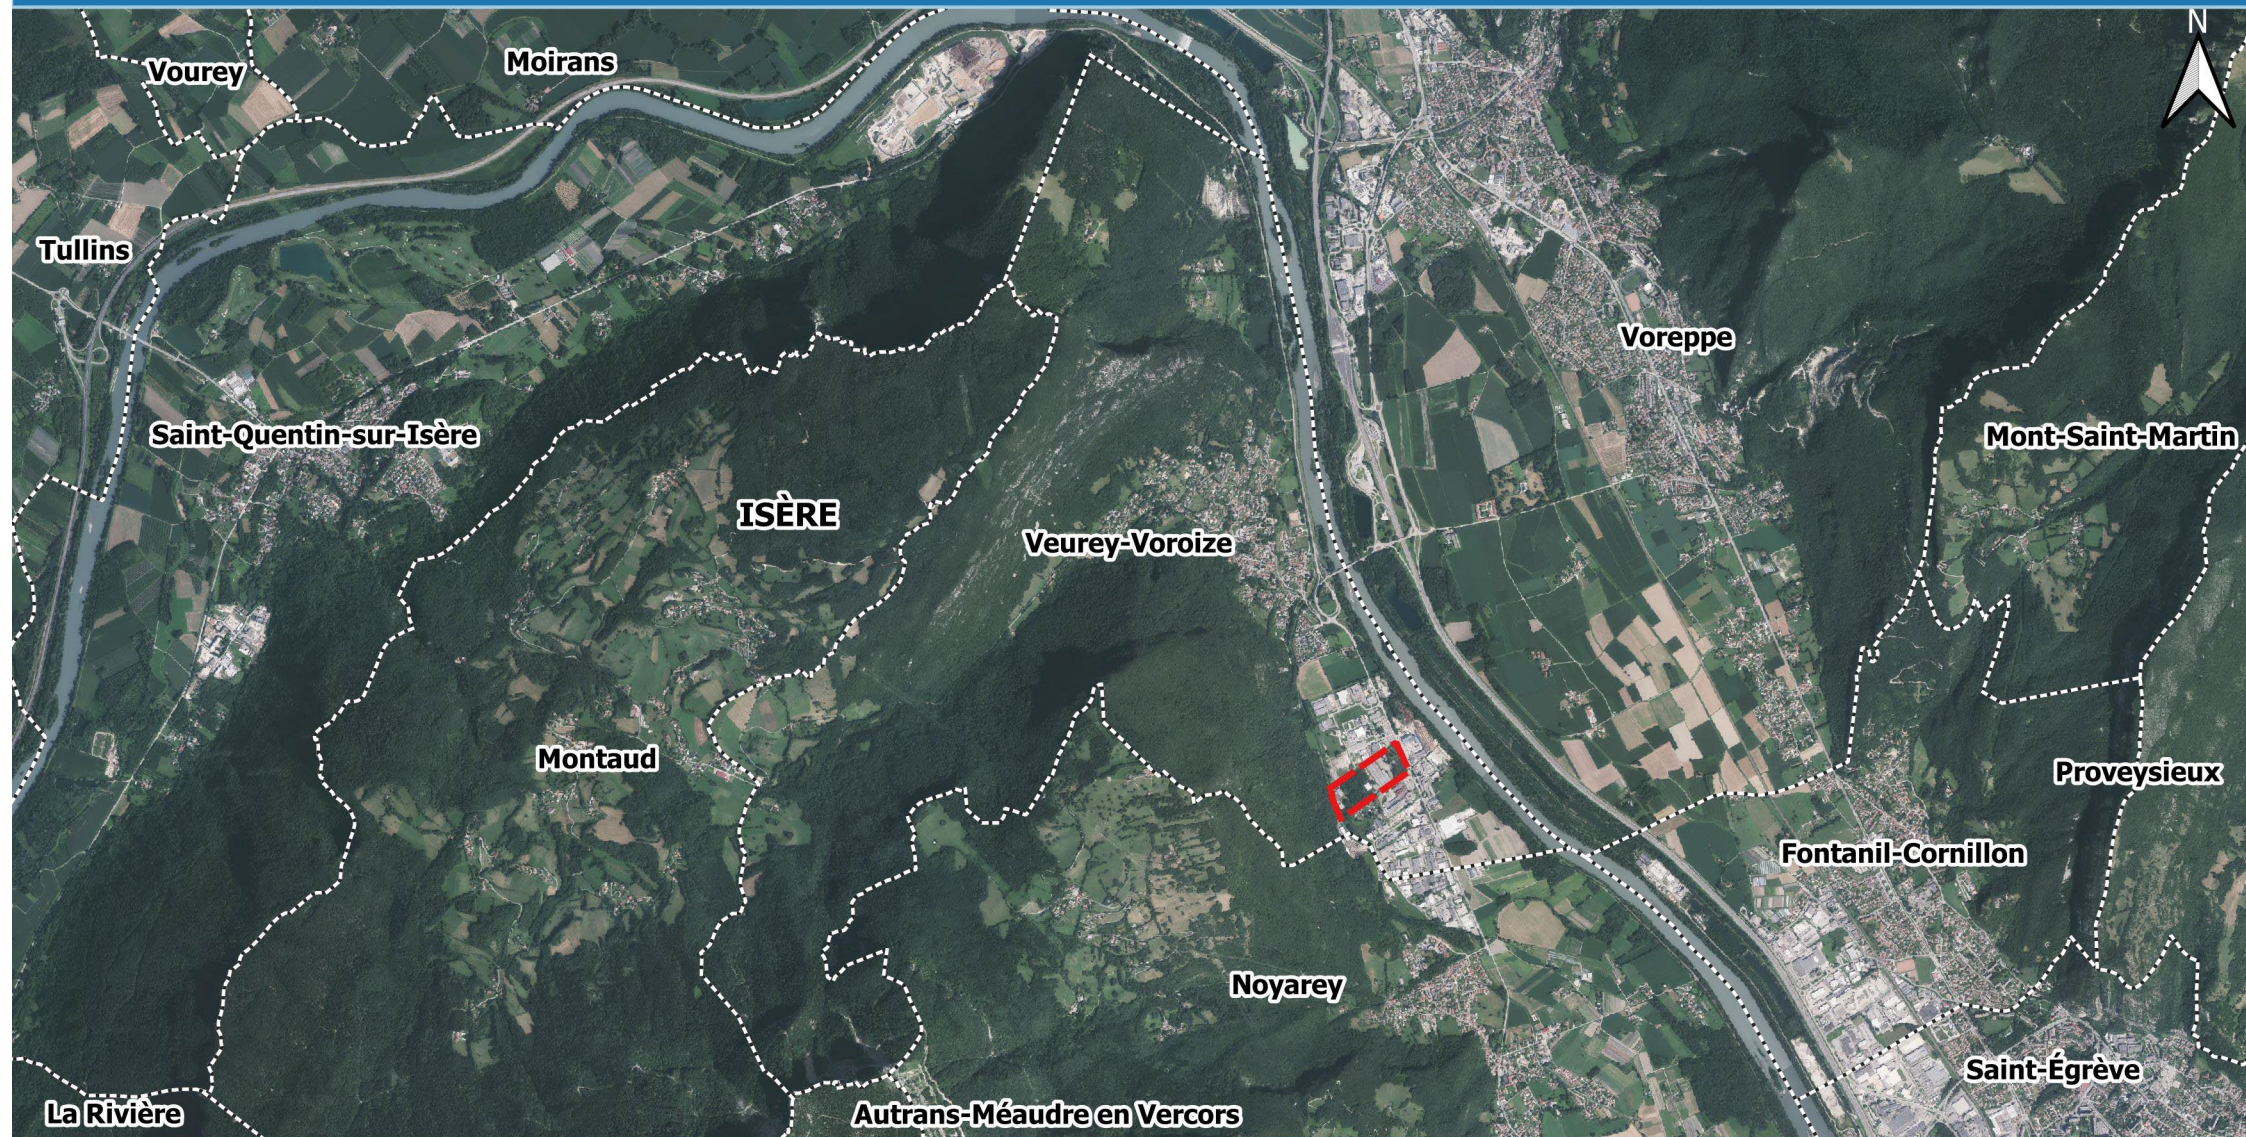

Localisation de l'aire d'étude à l'échelle communale





-  Aire d'étude
-  Limites communales
-  Limites départementales

0 1 000 2 000 m

Sources : BD TOPO (2022) ; Réalisation : Médiaterre Conseil - 03-2023



-  Aire d'étude
-  Limites communales

0 100 200 m

Sources : BD TOPO (2022) ; Réalisation : Médiaterre Conseil - 03-2023

