

VILLEDIEU INTERCOM

Art de vivre / Savoir-faire / Authenticité /

PLAN LOCAL D'URBANISME INTERCOMMUNAL
COMMUNAUTE DE COMMUNES DE VILLEDIEU INTERCOM

PROJET ARRETE LE 23 MAI 2024

6.1.3. Plans des Servitudes d'Utilité Publique

Plan des servitudes d'utilité publique – données Géoportail de l'urbanisme

Monuments historiques

-  Périmètre des abords - AC1
-  Monuments historiques - AC1

Monuments naturels et sites

-  Sites inscrits et classés - AC2

Electricité

-  Canalisations électriques aériennes - I4
-  Canalisations électriques souterraines - I4
-  Canalisations électriques - I4

Gaz

-  Canalisations de transport de gaz, hydrocarbures et produits chimiques - I3

Transport de gaz, hydrocarbures et produits chimiques



-  Maîtrise des canalisations de gaz, d'hydrocarbures et de produits chimiques - I1

Transports ferroviaires ou guidés

-  Voies ferrées et visibilité sur les voies publiques - T1

Ouvrages et plans de prévention des risques

-  Loire et ses affluents - EL2bis
-  Plans de prévention des risques naturels et miniers - PM1

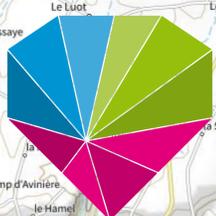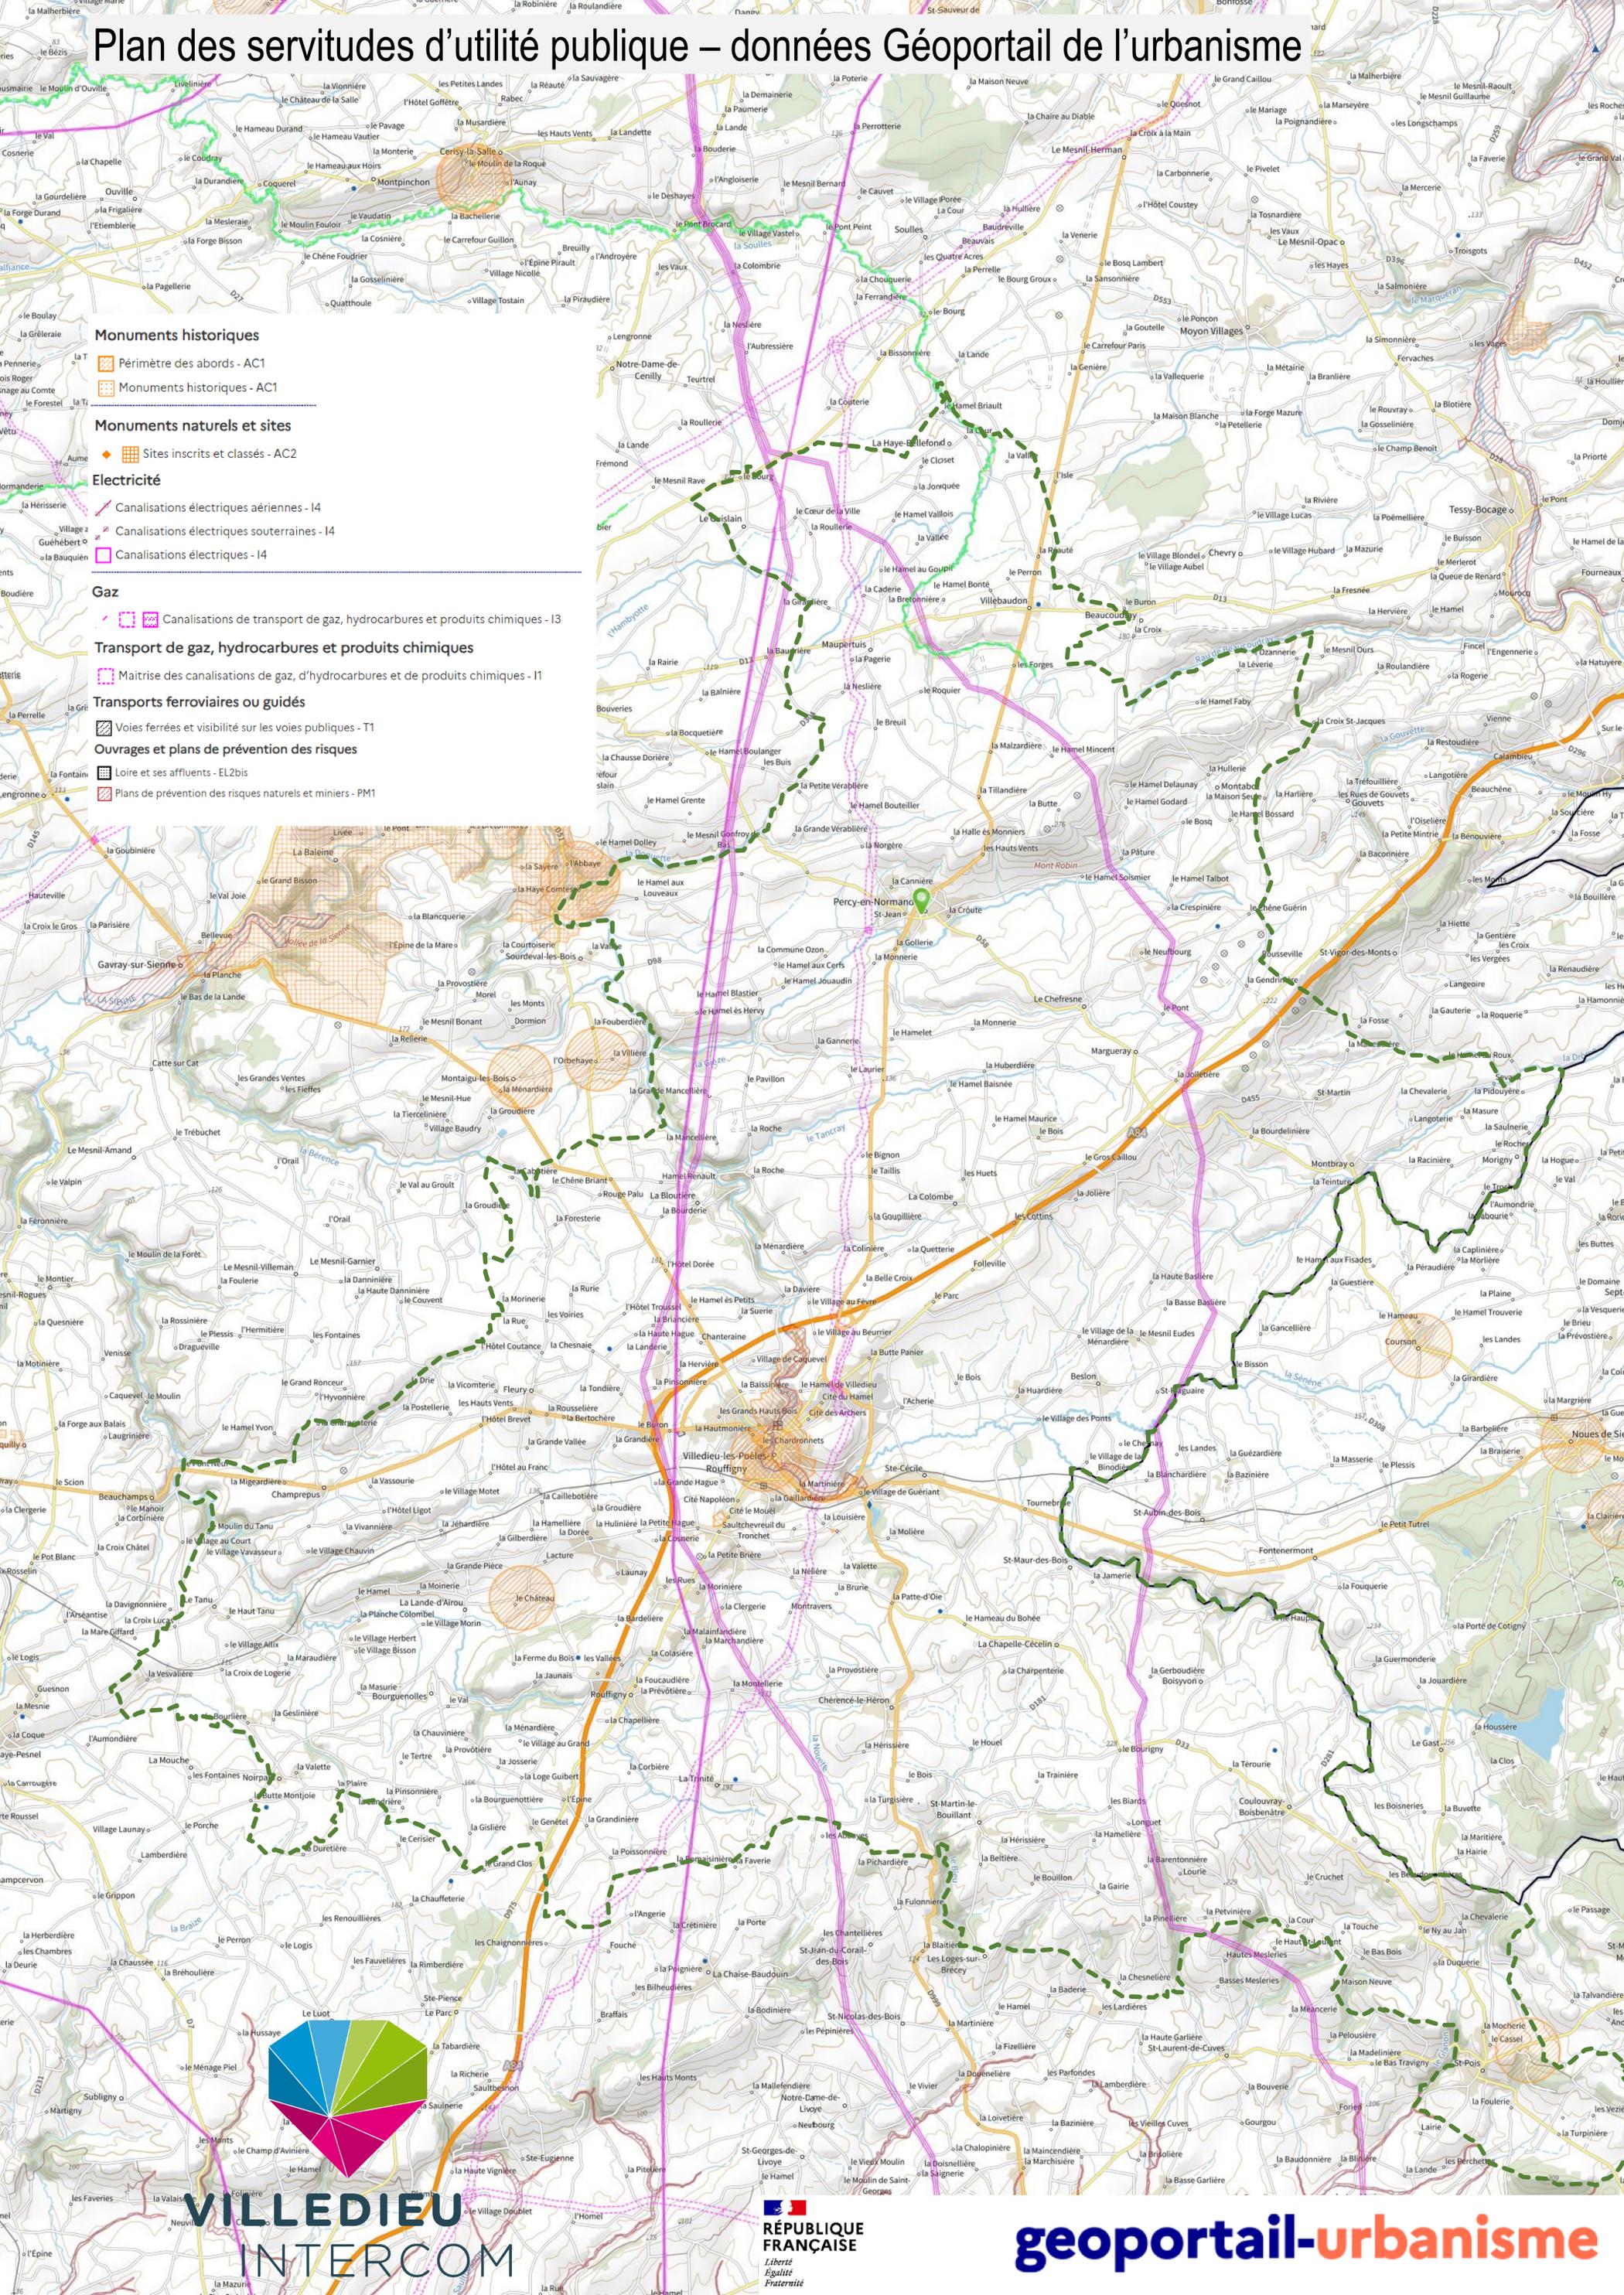


VILLEDIEU
INTERCOM

 **RÉPUBLIQUE FRANÇAISE**
Liberté
Égalité
Fraternité

geoportail-urbanisme

PLUI VILLE DIEU INTERCOM

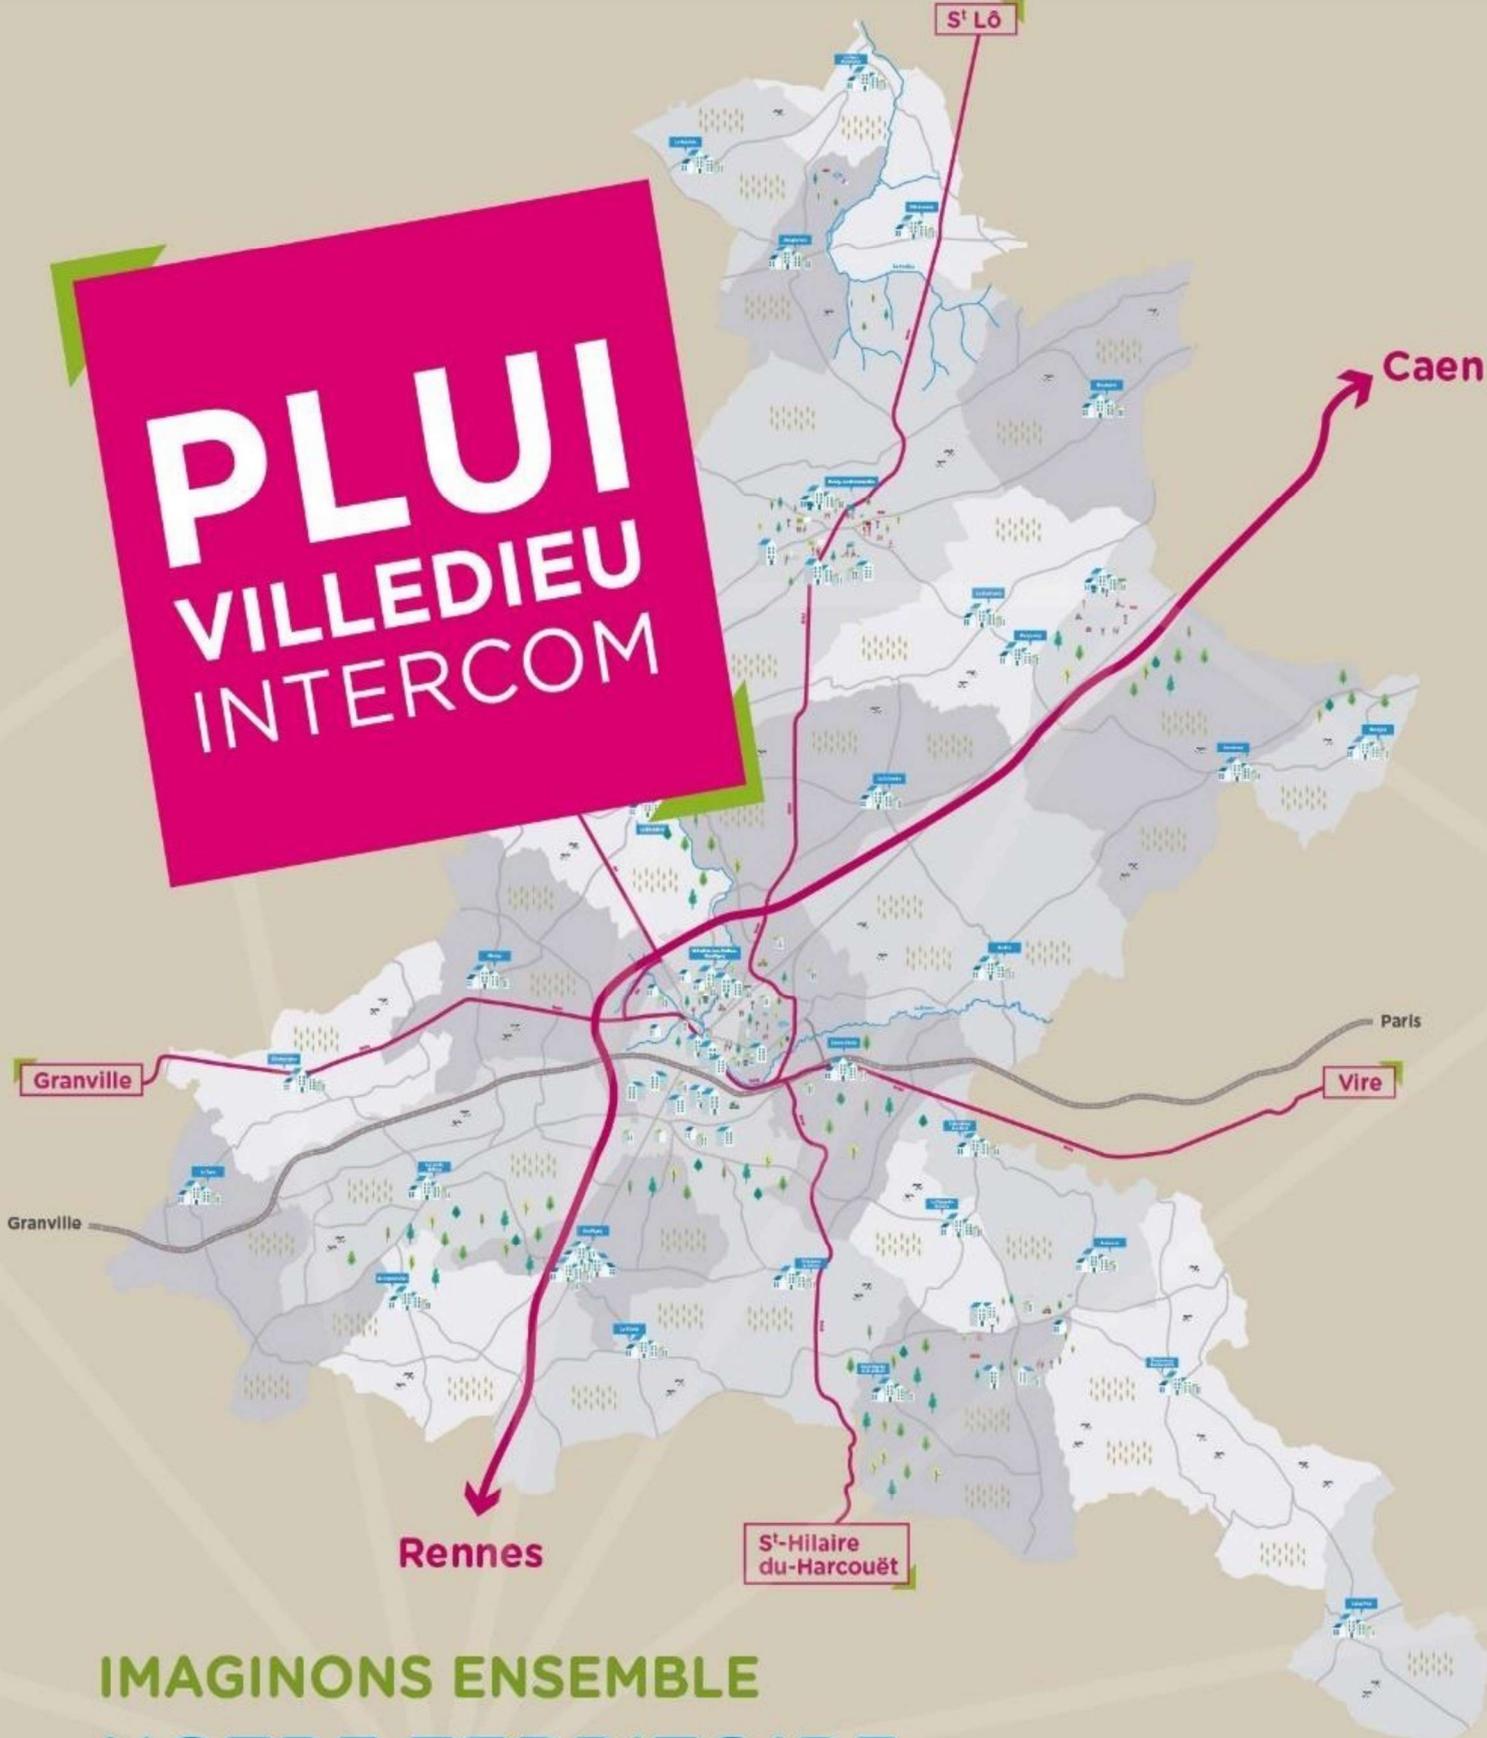

IMAGINONS ENSEMBLE
NOTRE TERRITOIRE
DE DEMAIN



VILLEDIEU
INTERCOM