


ELABORATION DU
PLAN LOCAL
D'URBANISME
INTERCOMMUNAL

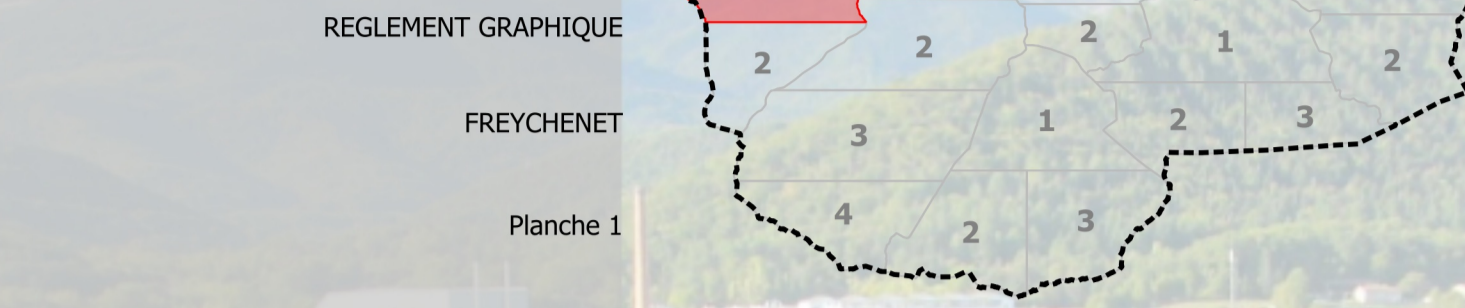

«Origine DGFIP Cadastre © Droits de l'Etat réservés © 2022»

Date :	Phase :	Echelle :	Page n°
édité le : 12/03/2024	ARRET	1/5000	4,8

Communauté de Communes du Pays d'Olmes - Ville de Freychenet - 1 Chemin de la Courbe, 09300 Lasserat
Tel. 09 34 69 23 80 / courtel - jurb@ccpaysolmes.org

Zonage

- ZONE URBAINE**
 - UA : Zone urbaine ancienne
 - UA1 : Secteur urbain ancien correspondant aux communes "pôle de proximité"
 - UA2 : Secteur urbain ancien correspondant à "la strate rurale du territoire"
 - UB : Zone urbaine récente
 - UB1 : Secteur urbain récent correspondant aux communes "pôle de proximité"
 - UB2 : Secteur urbain récent correspondant à "la strate rurale du territoire"
 - Ubm : Secteur urbain mixte
 - UC : Zone urbaine à vocation de commerces et de services
 - UC1 : Zone urbaine correspondant aux espaces dédiés aux commerces de plus petite taille
 - UC2 : Zone urbaine correspondant aux espaces de commerce de plus grande taille
 - UE : Zone urbaine d'équipement
 - UF : Zone urbaine occupée par les friches
 - UF1 : Zone urbaine occupée par les friches où la destination "logement" est autorisée
 - UF2 : Zone urbaine occupée par les friches où la destination "logement" est interdite
 - UL : Zone urbaine à vocation de loisirs
 - UX : Zone urbaine à vocation économique
- ZONE A URBANISER OUVERTE**
 - AU : Zone à urbaniser ouverte à l'urbanisation (habitat)
 - AUC2 : Zone à urbaniser ouverte à l'urbanisation à vocation de commerce
 - AUE : Zone à urbaniser ouverte à l'urbanisation à vocation d'équipement
 - AUL : Zone à urbaniser ouverte à l'urbanisation à vocation de loisirs
 - AUX : Zone à urbaniser ouverte à l'urbanisation à vocation économique
- ZONE A URBANISER FERMÉE**
 - AUIS : Zone à urbaniser fermée à l'urbanisation (habitat)
 - AUISL : Zone à urbaniser fermée à l'urbanisation à vocation de loisirs
 - AUISX : Zone à urbaniser fermée à l'urbanisation à vocation économique
- ZONE NATURELLE**
 - N : Zone naturelle
 - Nr : Secteur naturel destiné au développement des énergies renouvelables
 - NL : Zone naturelle à vocation touristique et de loisirs
 - N3 : Zone naturelle correspondant aux jardins partagés
 - Ntbv : Zone naturelle à préserver
- ZONE AGRICOLE**
 - A : Zone agricole
 - Ask : Secteur agricole skiable
 - AL : Zone agricole à vocation touristique et de loisirs
 - Atvb : Zone agricole à préserver

Prescriptions

- Emploi de matériaux réservés
- Patrimoine bâti ou paysager (boisé ou non) à protéger pour des motifs d'ordre culturel, historique, architectural selon les dispositions de l'article L151-19 du code de l'urbanisme
- Éléments de paysage correspondant à un espace boisé, à préserver pour des motifs d'ordre écologique selon les dispositions de l'article L151-23 al.1 du code de l'urbanisme
- Terrain culturel ou non bâti à préserver en zone urbaine selon l'article L151-23 al.2 du code de l'urbanisme
- Éléments de paysage, (sites et secteurs) à préserver pour des motifs d'ordre écologique selon les dispositions de l'article L151-23 du code de l'urbanisme
- Interdiction du types d'activités, destinations, sous-destinations selon les dispositions de l'article L151-9 du code de l'urbanisme
- Autorisation sous conditions du types d'activités, destinations, sous-destinations selon les dispositions de l'article L151-9 du code de l'urbanisme
- Secteur soumis à une Orientation d'Aménagement et de Programmation
- Secteur soumis à une Orientation d'Aménagement et de Programmation patrimoniale
- Zone de projet selon les dispositions de l'article L122-7 du code de l'urbanisme
- Secteur soumis à un seuil de densité minimale de construction selon l'article R151-39 2°al du code de l'urbanisme
- Secteur protégé en raison de la richesse du sol et du sous-sol selon les dispositions de l'article R131-34 2° du code de l'urbanisme
- L151-19
- Patrimoine bâti ou paysager à protéger pour des motifs d'ordre culturel, historique, architectural selon les dispositions de l'article L151-19 du code de l'urbanisme
- Boisements linéaires à préserver pour des motifs d'ordre écologique selon l'article L151-23 al.1 du code de l'urbanisme
- Sentier de randonnée à préserver au titre de l'article L151-38 du code de l'urbanisme
- Sentier de randonnée à créer au titre de l'article L151-38 du code de l'urbanisme
- Diversité commerciale à protéger ou à développer au rez-de-chaussée selon l'article L151-16-1 du code de l'urbanisme
- Aspect extérieur des clôtures selon les dispositions de l'article L151-18 du code de l'urbanisme
- Cours d'eau à préserver pour des motifs d'ordre écologique au titre de l'article L151-23 du code de l'urbanisme
- L'hers, Le Touyre
- Le Douctouyre
- Le Controu, le Sios, ruisseau du Sautel, ruisseau de Saint-Nicolas
- Piste cyclable à préserver au titre de l'article L151-38 du code de l'urbanisme
- Piste cyclable à créer au titre de l'article L151-38 du code de l'urbanisme
- Construction pouvant faire l'objet d'un changement de destination selon les dispositions de l'article L151-11 2° du code de l'urbanisme
- Élément du patrimoine à préserver pour des motifs d'ordre culturel, historique, architectural selon les dispositions de l'article L151-19 du code de l'urbanisme
- Élément de paysage à préserver pour des motifs d'ordre écologique selon les dispositions de l'article L151-23 al.1 du code de l'urbanisme

Informations

- Périmètre de voisinage d'infrastructure de transport terrestre (article classement sonore, cf : annexe du PLU)
- Localisation indicative des constructions en cours
- Localisation indicative des constructions en attente d'une actualisation du service du cadastre
- Les risques (cf annexe Servitudes d'Utilité Publique)**
- Espace soumis au risque d'inondation selon les dispositions du Plan de Prévention des Risques Inondation (PPRI)
- Alés fort
- Alés moyen
- Espace soumis au risque d'inondation selon les dispositions des Cartes Informatives des Zones Inondables (CIZI)

Avertissement : Les données diffusées concernant les zones inondables sont informatives et non opposables au tiers. Nous ne garantissons pas leurs exactitudes et leurs exactitudes par rapport aux documents officiels et opposables au tiers peuvent être consultés en Mairie ou à la Préfecture

