




Plan local d'urbanisme :  
- Arrêt du projet de PLU par délibération du Conseil Municipal en date du : 30 Mai 2016  
- Approbation du PLU par délibération du Conseil Municipal en date du 3 Juillet 2017  
Vu pour être annexé à la délibération du Conseil Municipal en date du : 3 Juillet 2017

Révisions et modifications :

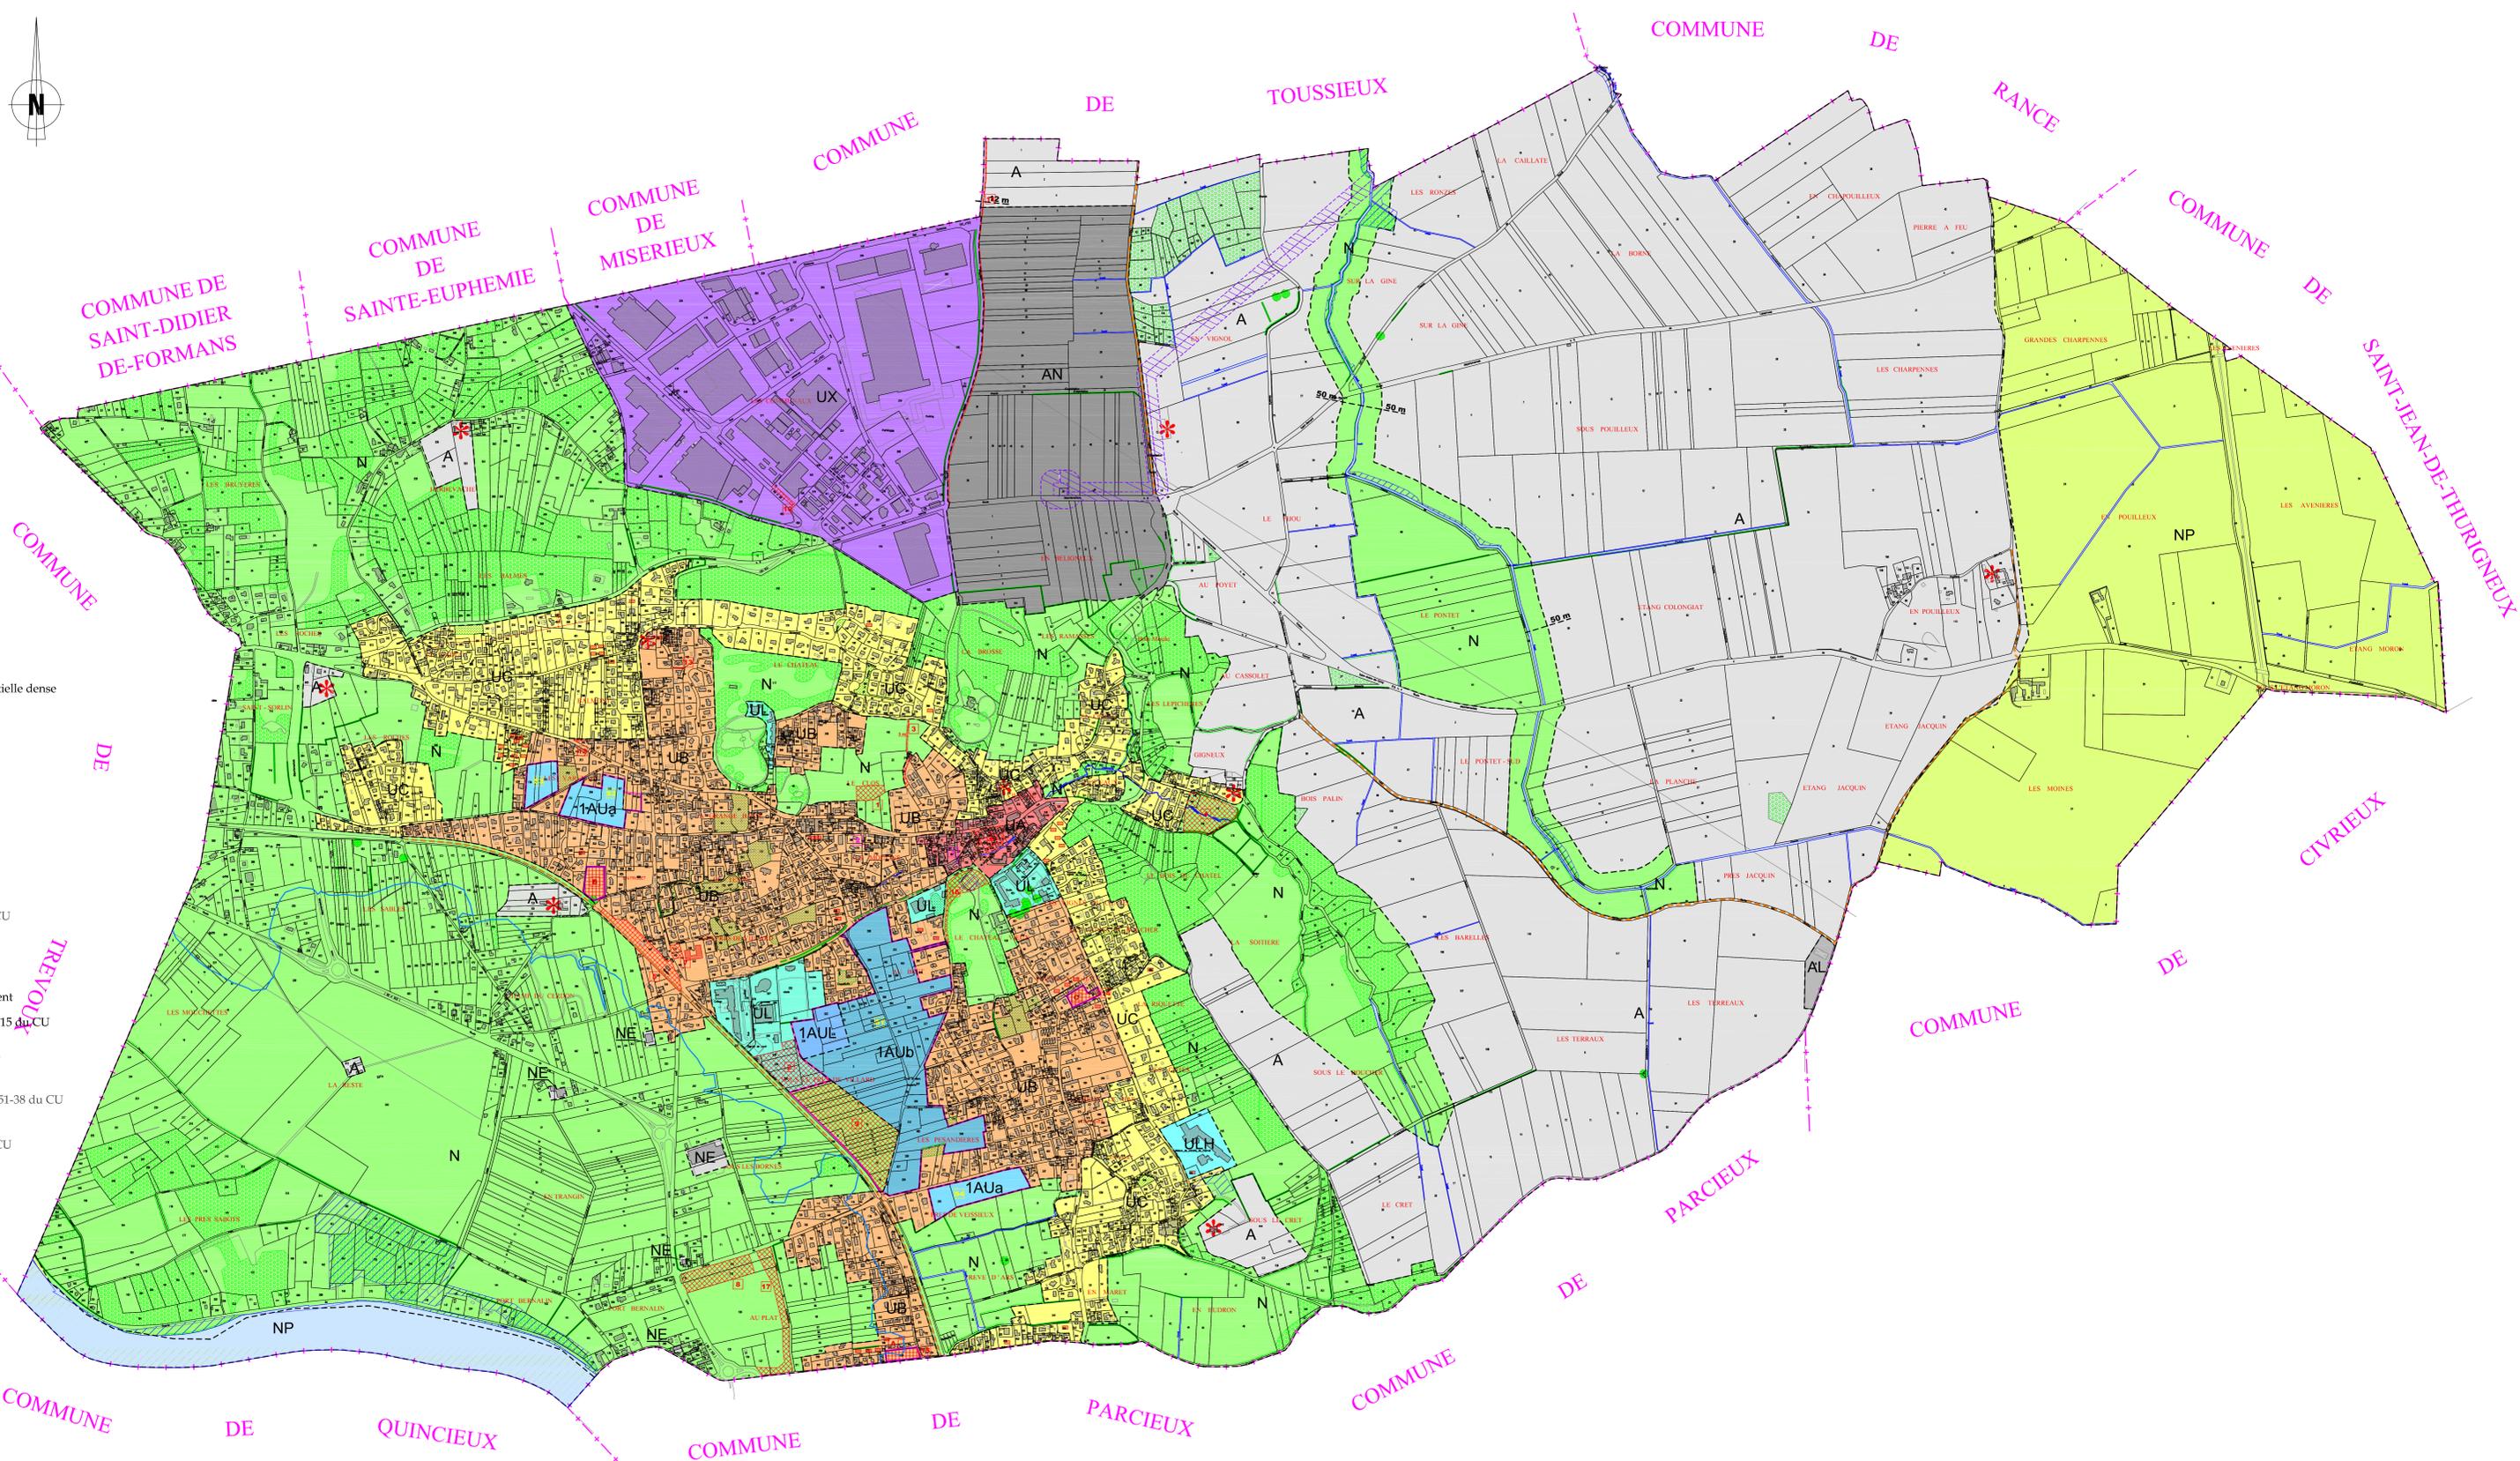

- Légende :**
- Limite de zone
  - UA : Zone de centre bourg présentant une mixité des fonctions soumise à l'article L 151-15 du CU
  - UB : Zone à vocation principale résidentielle dense soumise à l'article L 151-15 du CU
  - UC : Zone à vocation principale résidentielle moins dense soumise à l'article L 151-15 du CU
  - UL : Zone d'équipement
  - ULH : Zone d'équipement de santé
  - UX : Zone d'activités économique
  - 1AUa : Zone d'urbanisation future opérationnelle à vocation principale résidentielle dense
  - 1AUb : Zone d'urbanisation future de l'écoquartier du Brêt
  - 1AUL : Zone d'urbanisation future opérationnelle à vocation d'équipement
  - A : Zone agricole
  - AL : Zone agricole d'équipement (STECAL)
  - AN : Zone agricole non constructible
  - N : Zone naturelle
  - NE : Zone naturelle de prise en compte du bâti économique (STECAL)
  - NP : Zone naturelle à protéger
  - : Limite de la zone inondable
  - : Zones humides au titre de l'article L 151-23 du CU
  - : Parcs, jardins et espace vert à préserver au titre de l'article L 151-19 du CU
  - : Espace boisé classé
  - : Haie à protéger au titre de l'article L 151-23 du CU
  - : Emplacement réservé
  - : Emplacement réservé en vue de la réalisation de programmes de logement au titre de l'article L 151-41 du CU
  - : Secteur soumis à des objectifs de mixité sociale au titre de l'article L 151-15 du CU
  - : Secteur à OAP
  - : Protection des linéaires commerciaux au titre de l'article L 151-16 du CU
  - : Exploitation agricole à titre d'information
  - : Cheminement modes doux à préserver ou à créer au titre de l'article L 151-38 du CU
  - : Périmètre des canalisations gaz et des bandes d'effets (à titre informatif)
  - : Elément remarquable du paysage (bâti) au titre de l'article L 151-19 du CU
  - : Périmètre de ZAC