



ZAC MITRA
Chemin de la Courbade
30 800 Saint-Gilles




Demande d'Autorisation Environnementale

Pièce jointe 2 - Eléments graphiques, plans et cartes

Version de mars 2024




Localisation du projet

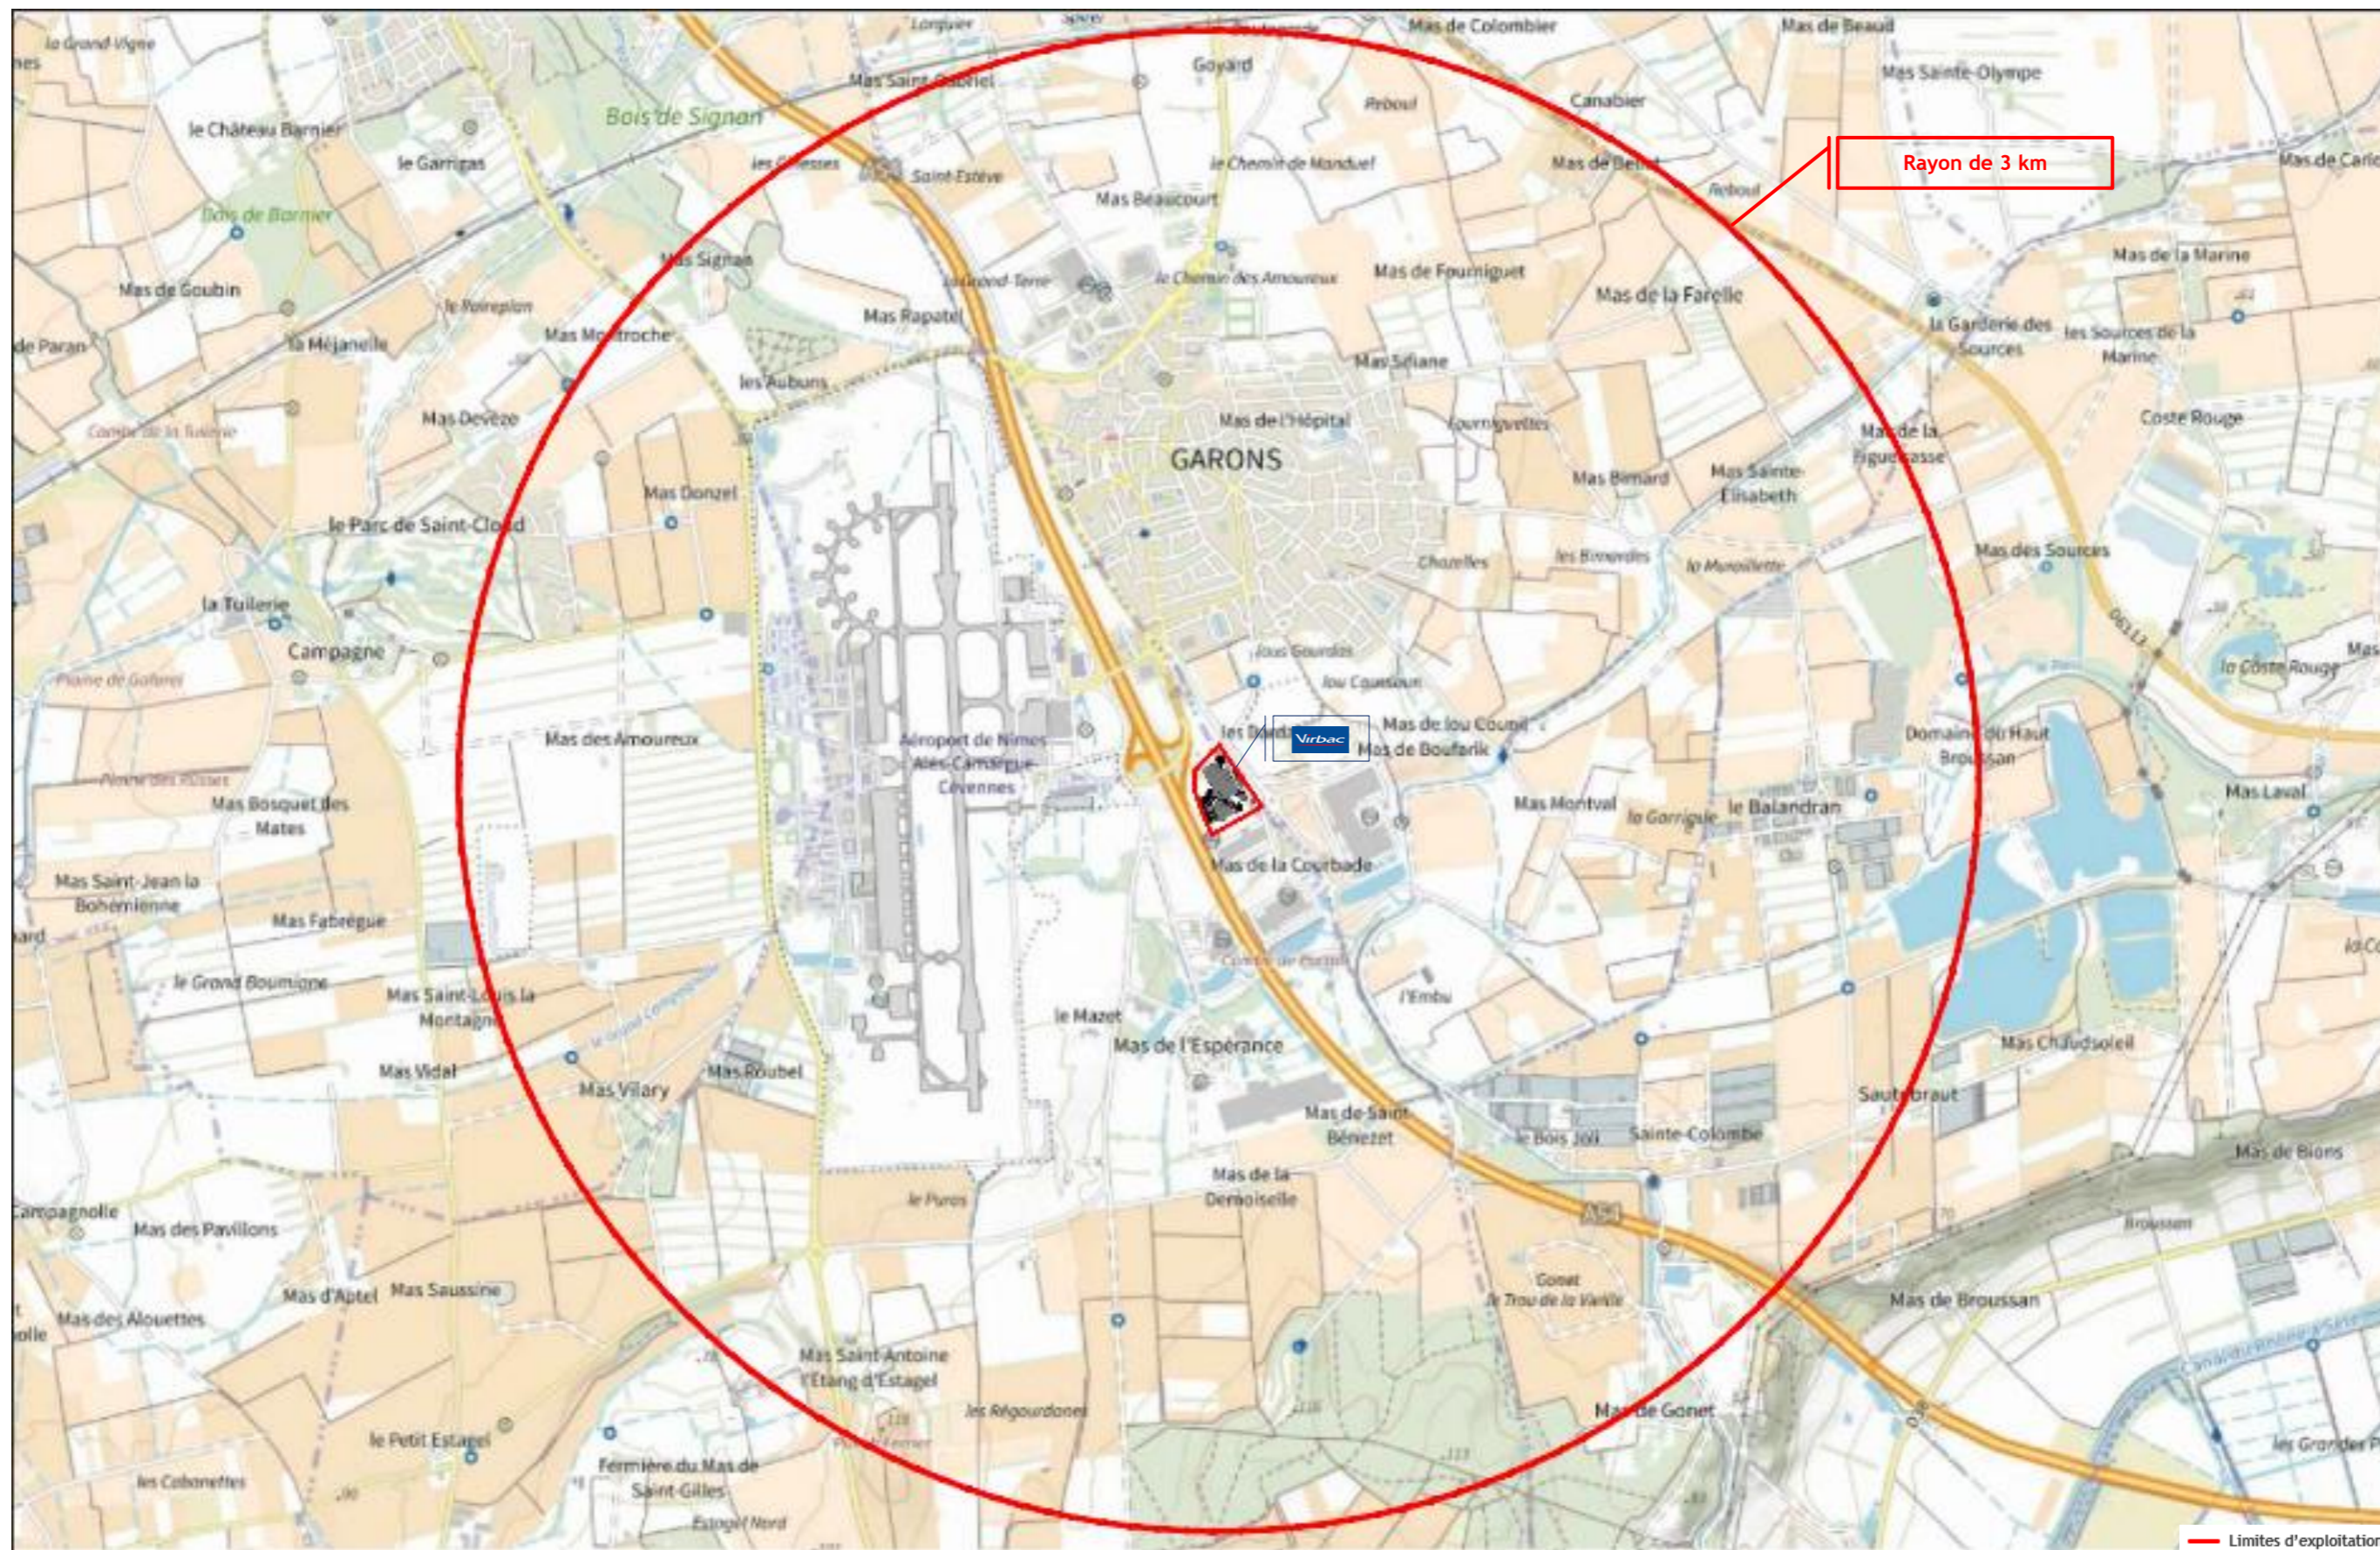

Source : edeis

Echelle 1/ 25000 - Février 2024

Abords de l'installation

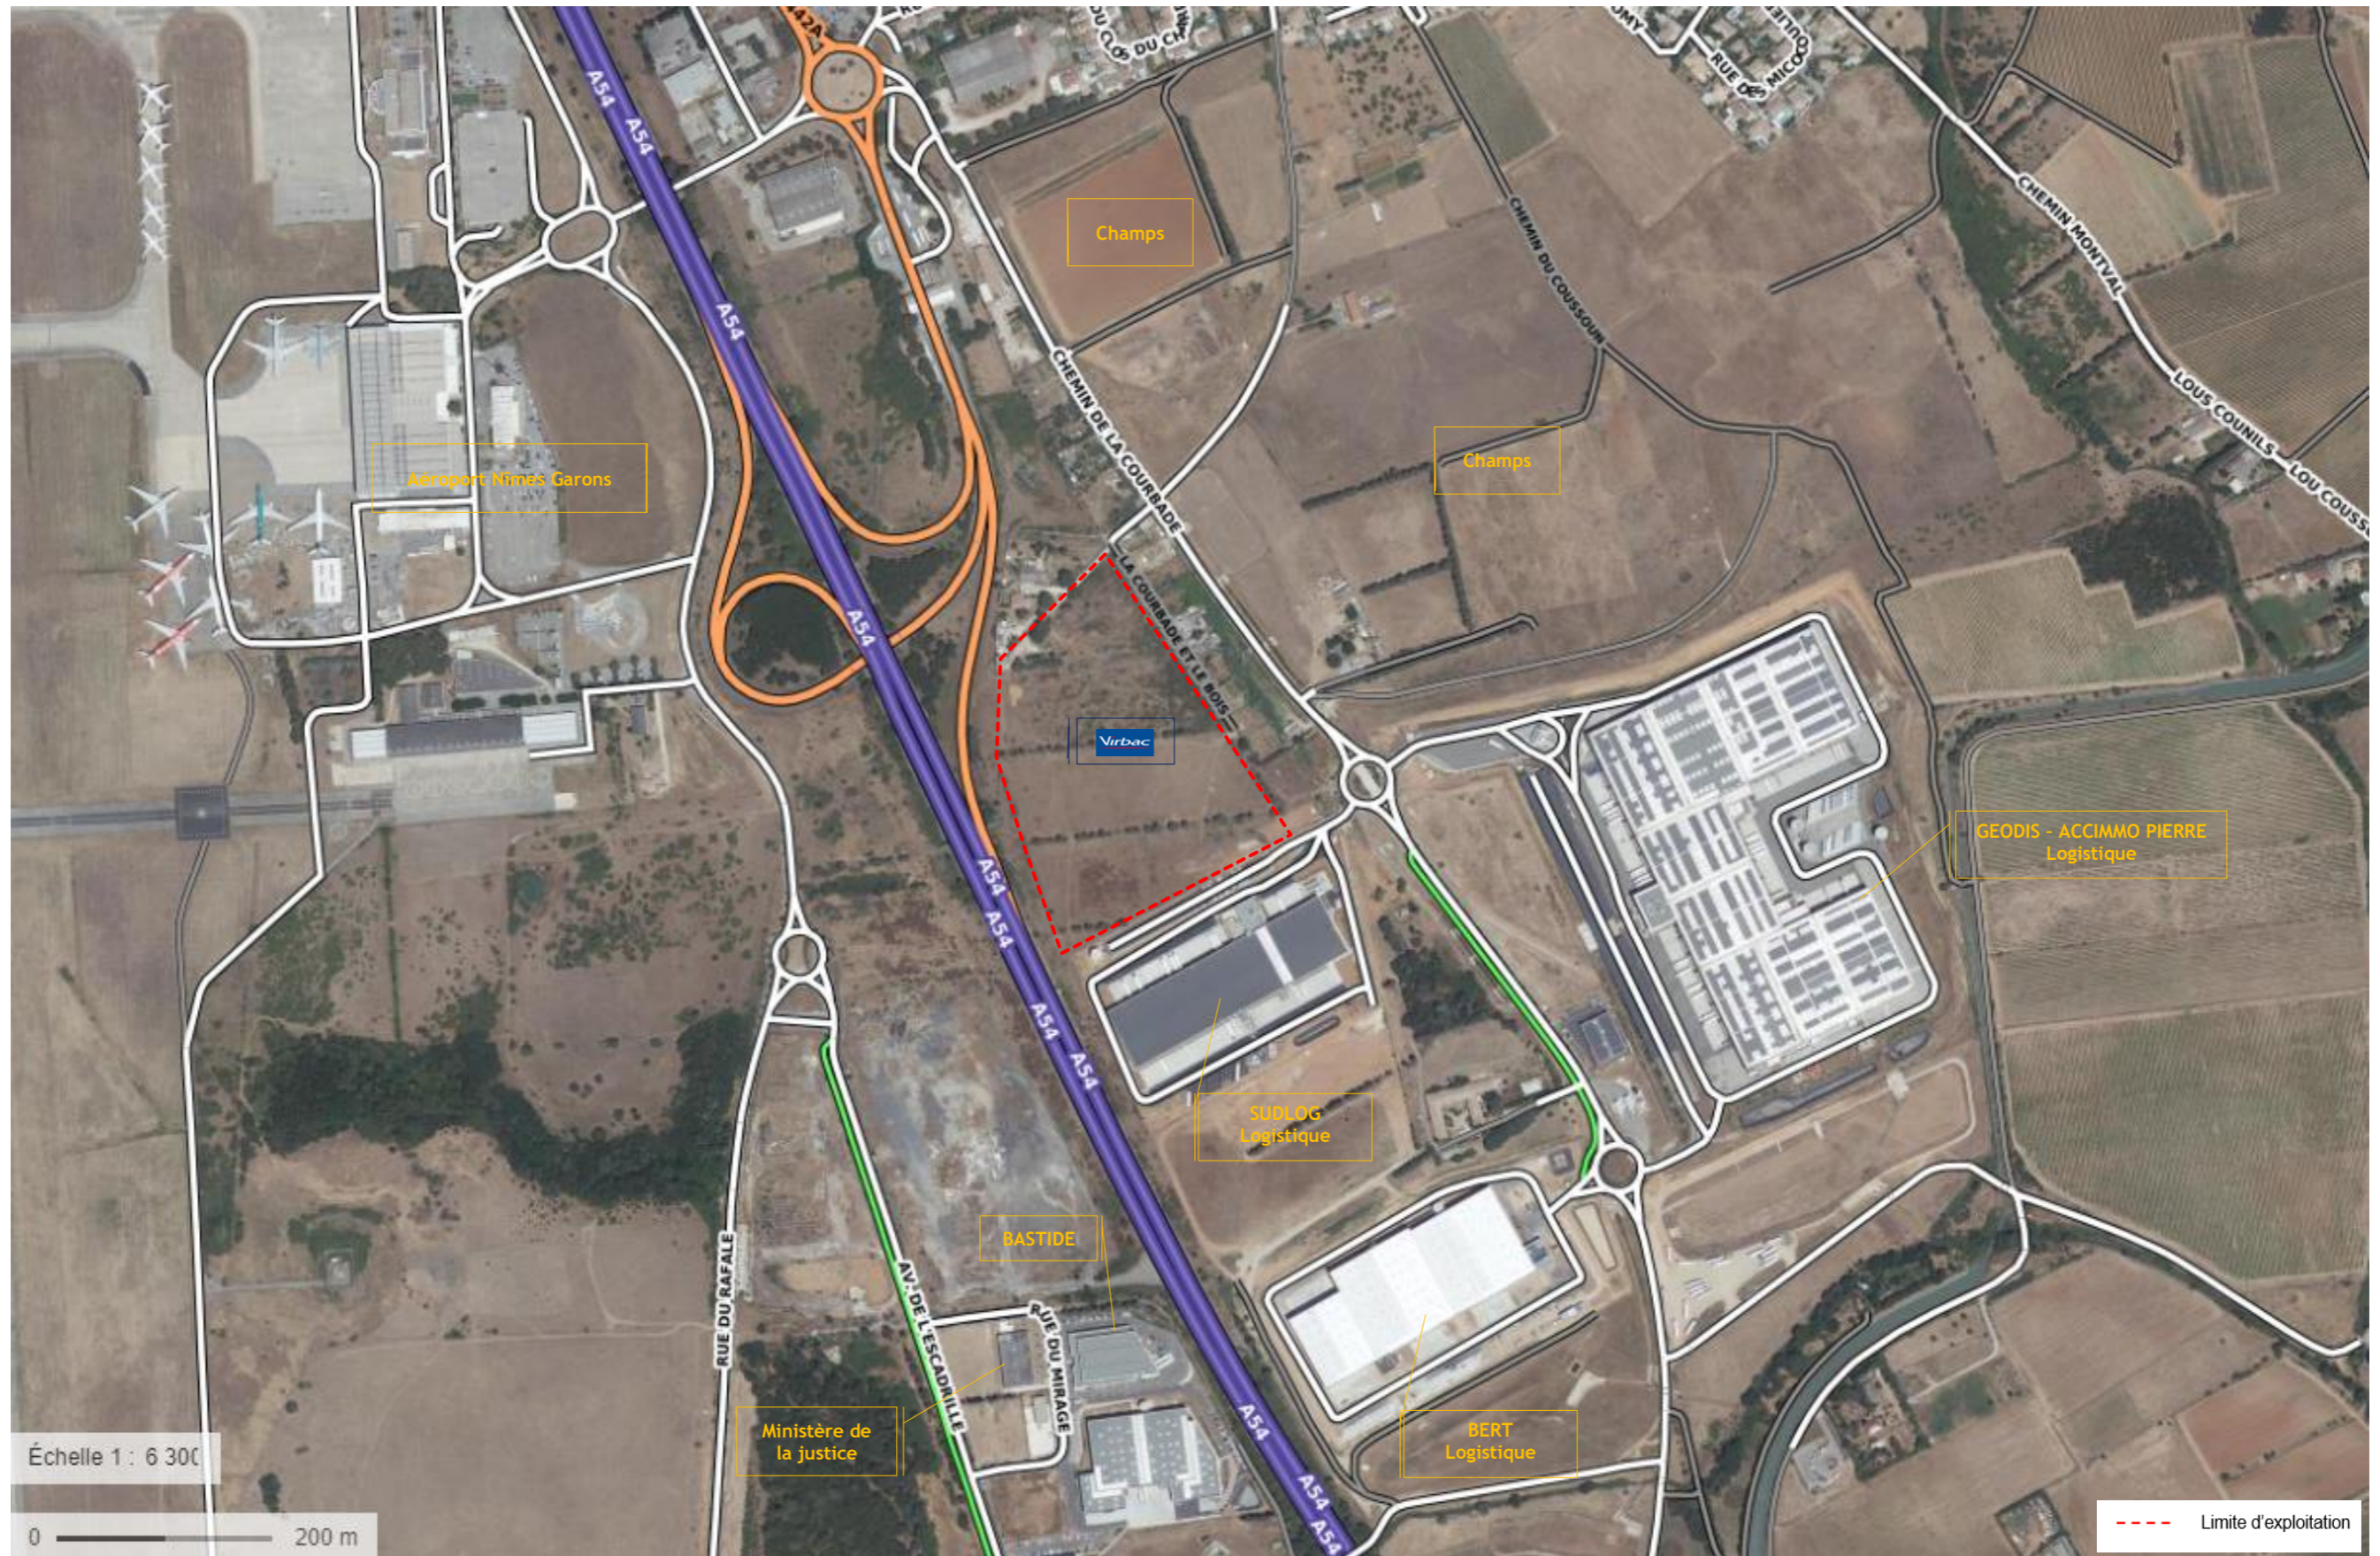

Échelle 1 : 6 300

0 — 200 m

--- Limite d'exploitation


Perspectives et organisation de l'usine



Sources : edeis, CONCEPT'E Environnement


Février 2024



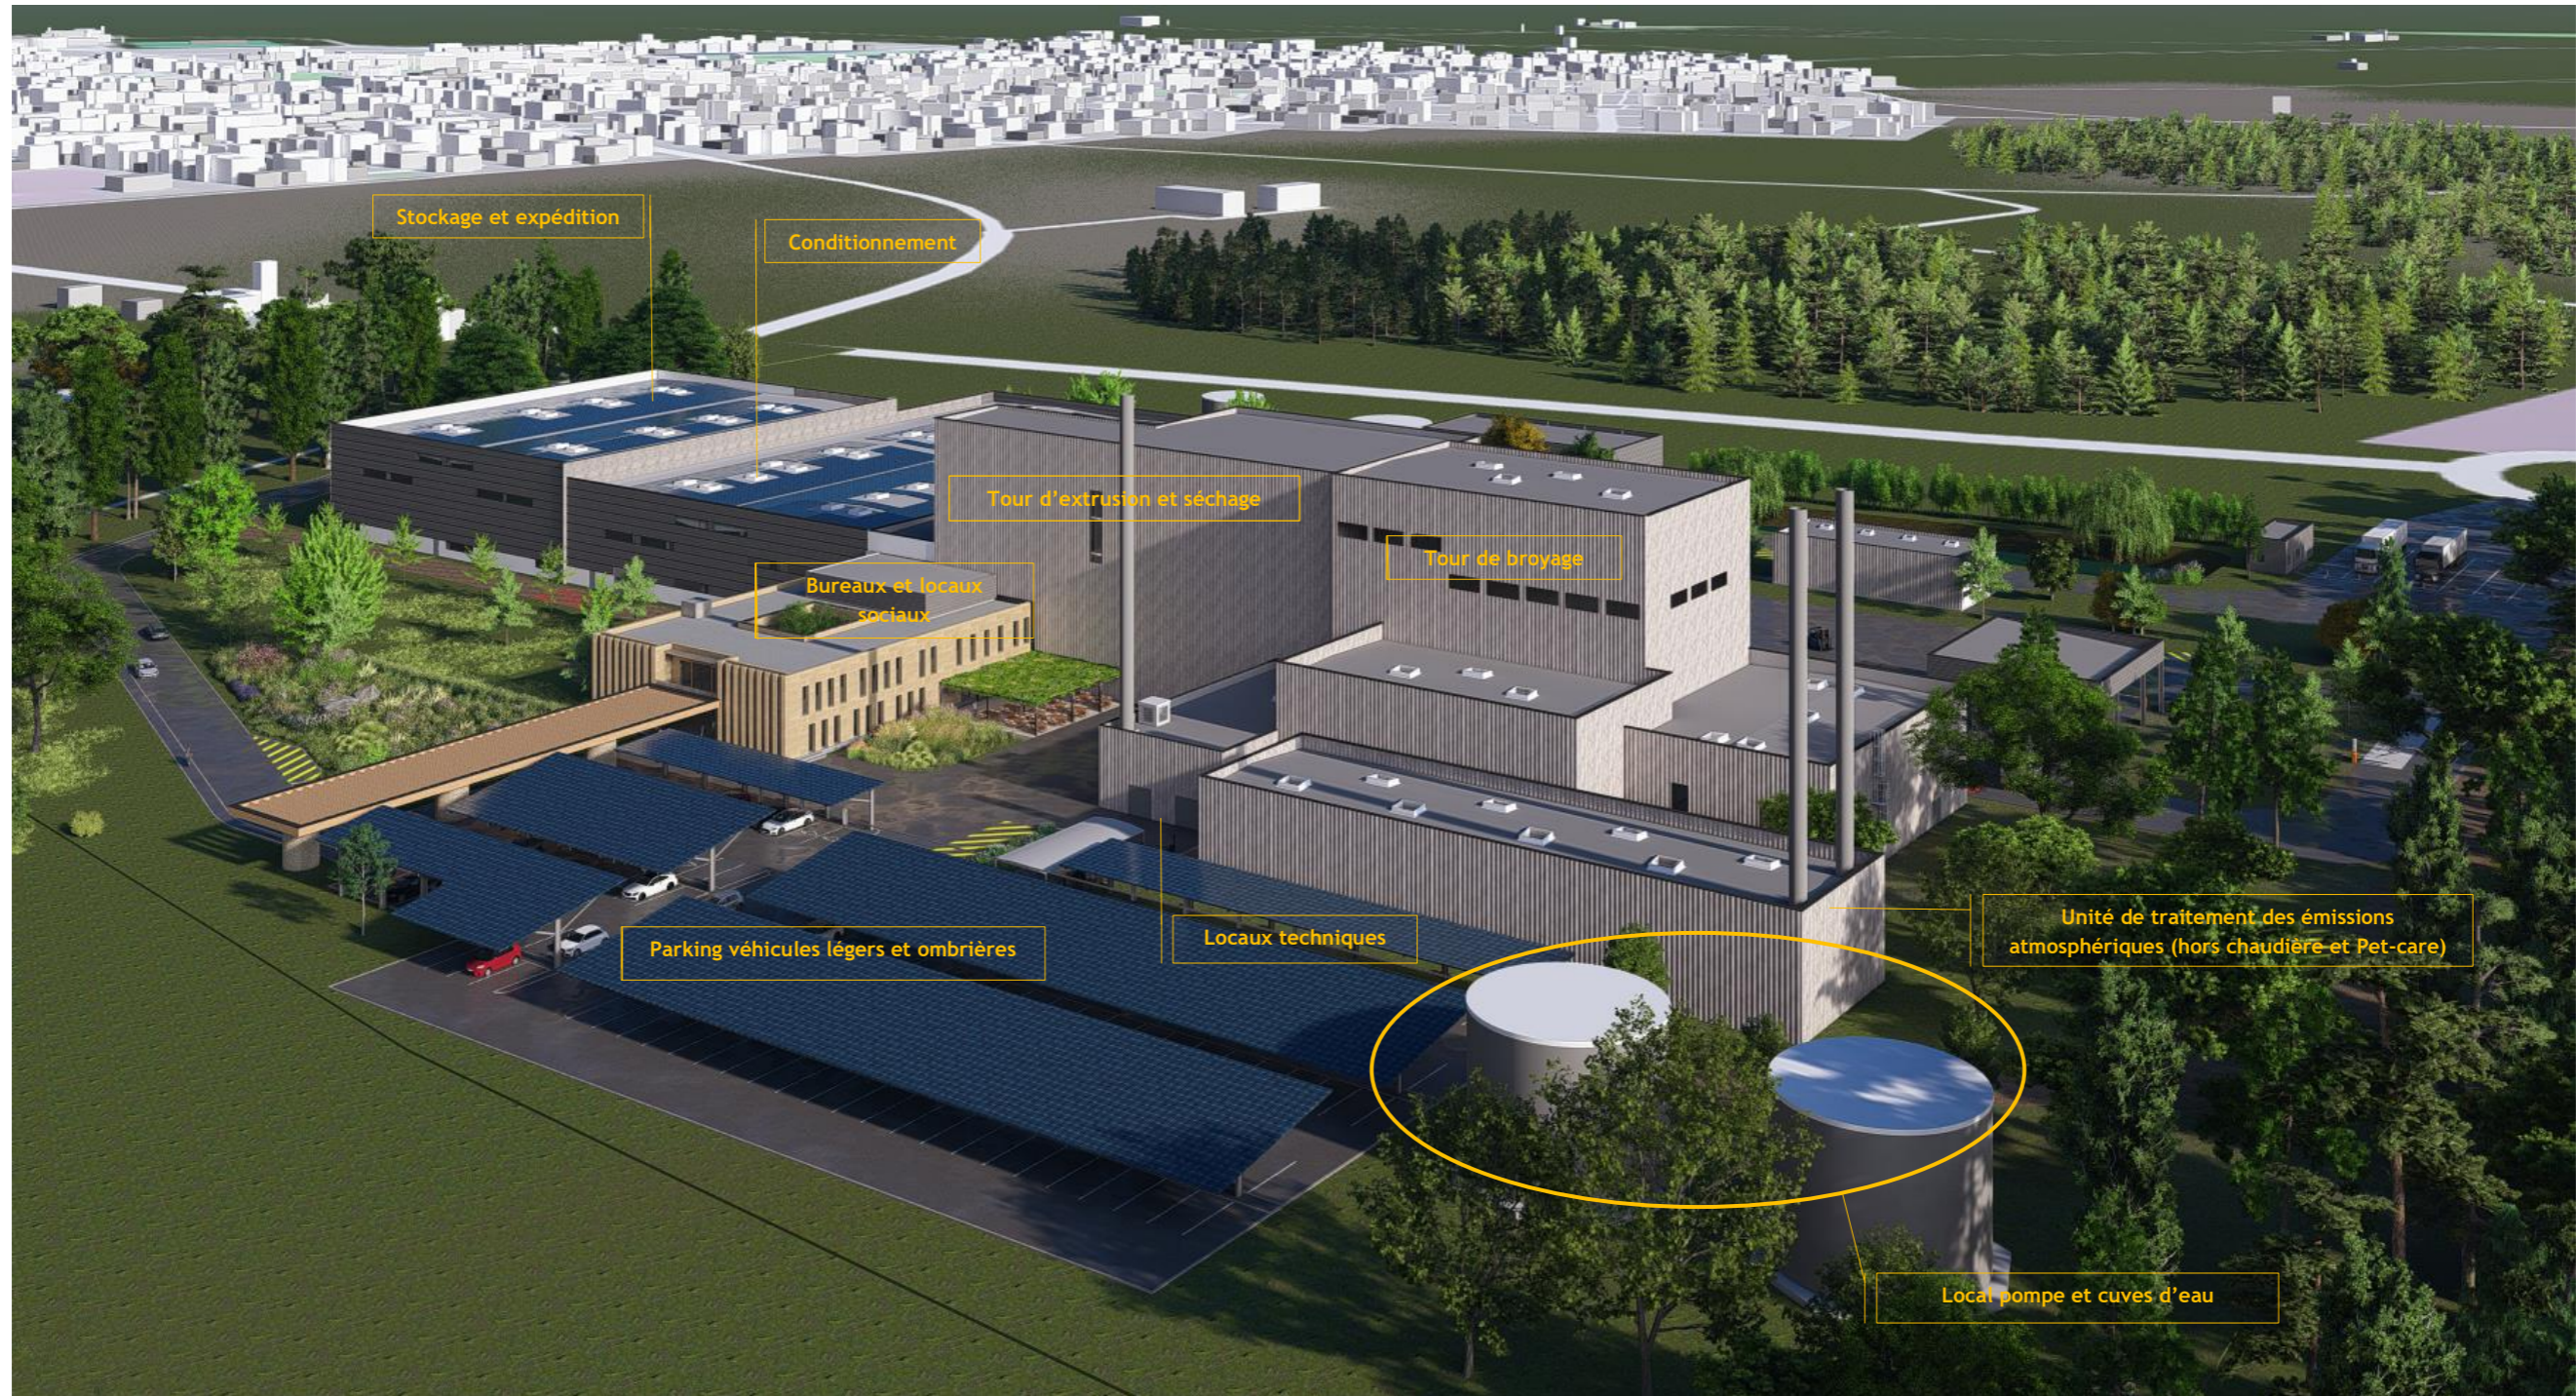


Perspectives et organisation de l'usine

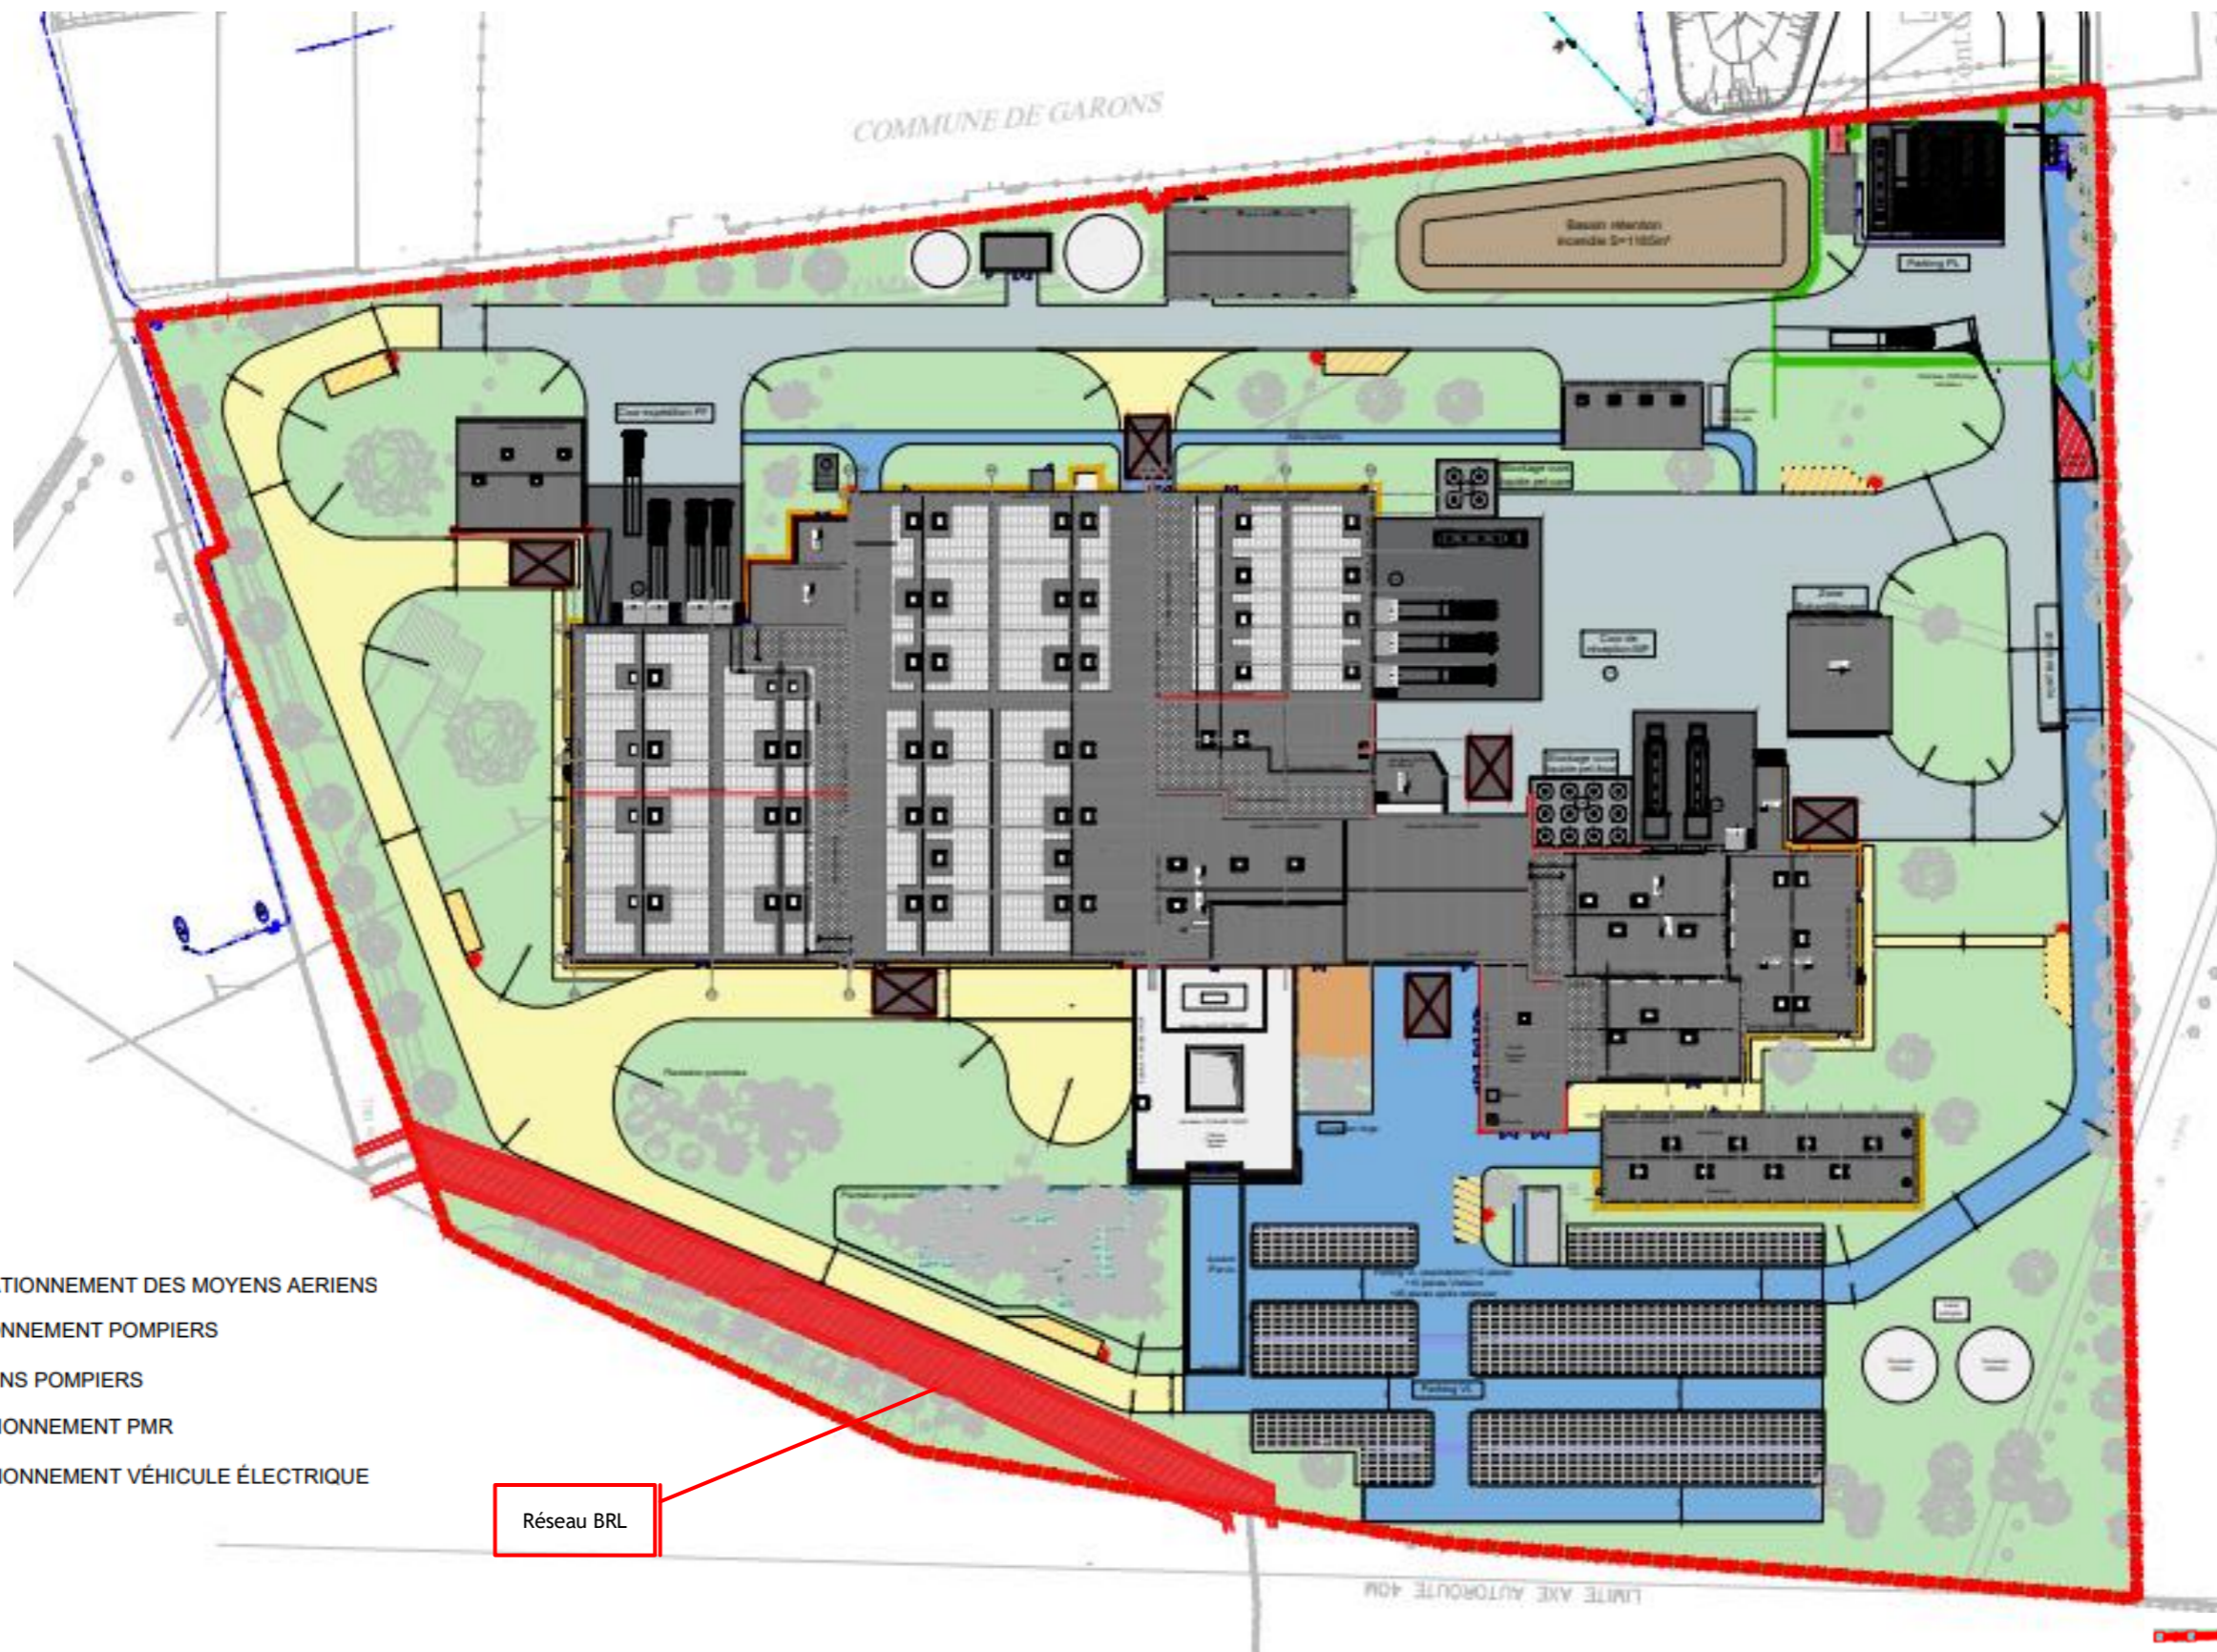

Sources : edeis, CONCEPT'E Environnement

Février 2024




-  AIRE DE STATIONNEMENT DES MOYENS AERIENS
-  AIRE STATIONNEMENT POMPIERS
-  ACCES ENGIN POMPIERS
-  PLACE STATIONNEMENT PMR
-  PLACE STATIONNEMENT VÉHICULE ÉLECTRIQUE

Réseau BRL

 Limite d'exploitation


Organisation de l'usine

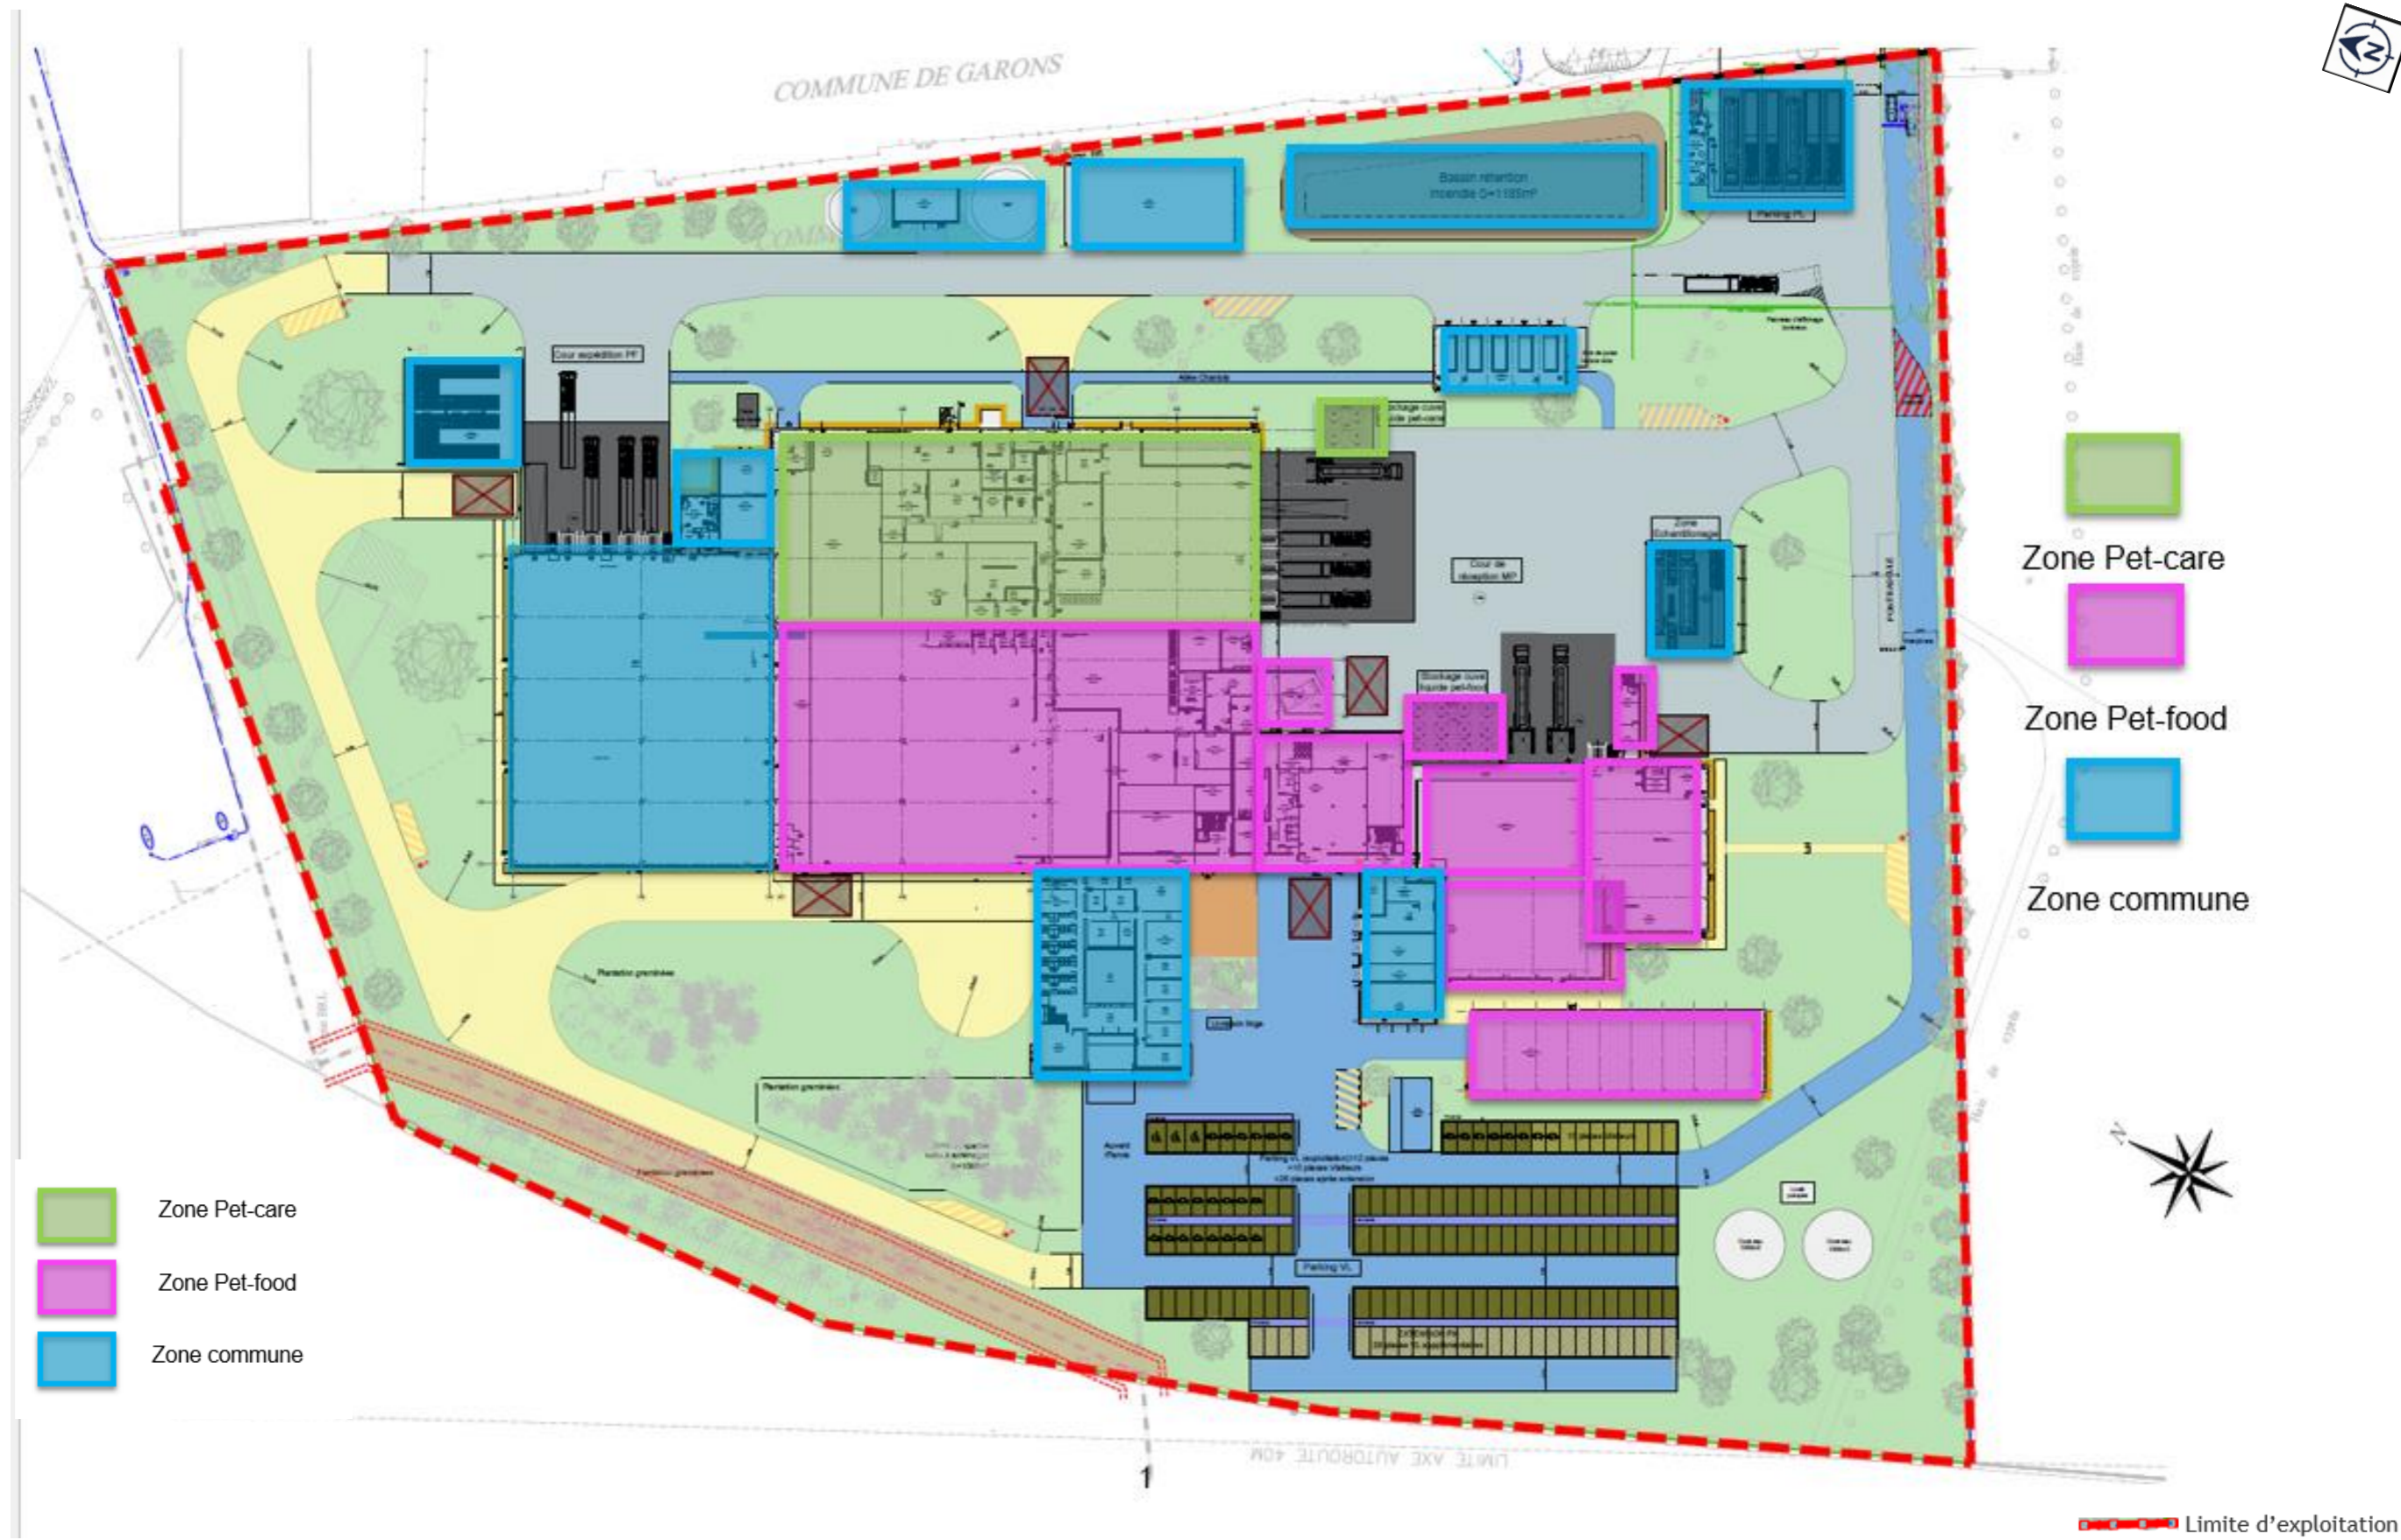

Source : edeis

Echelle non contractuelle - Février 2024

Organisation détaillée de l'usine

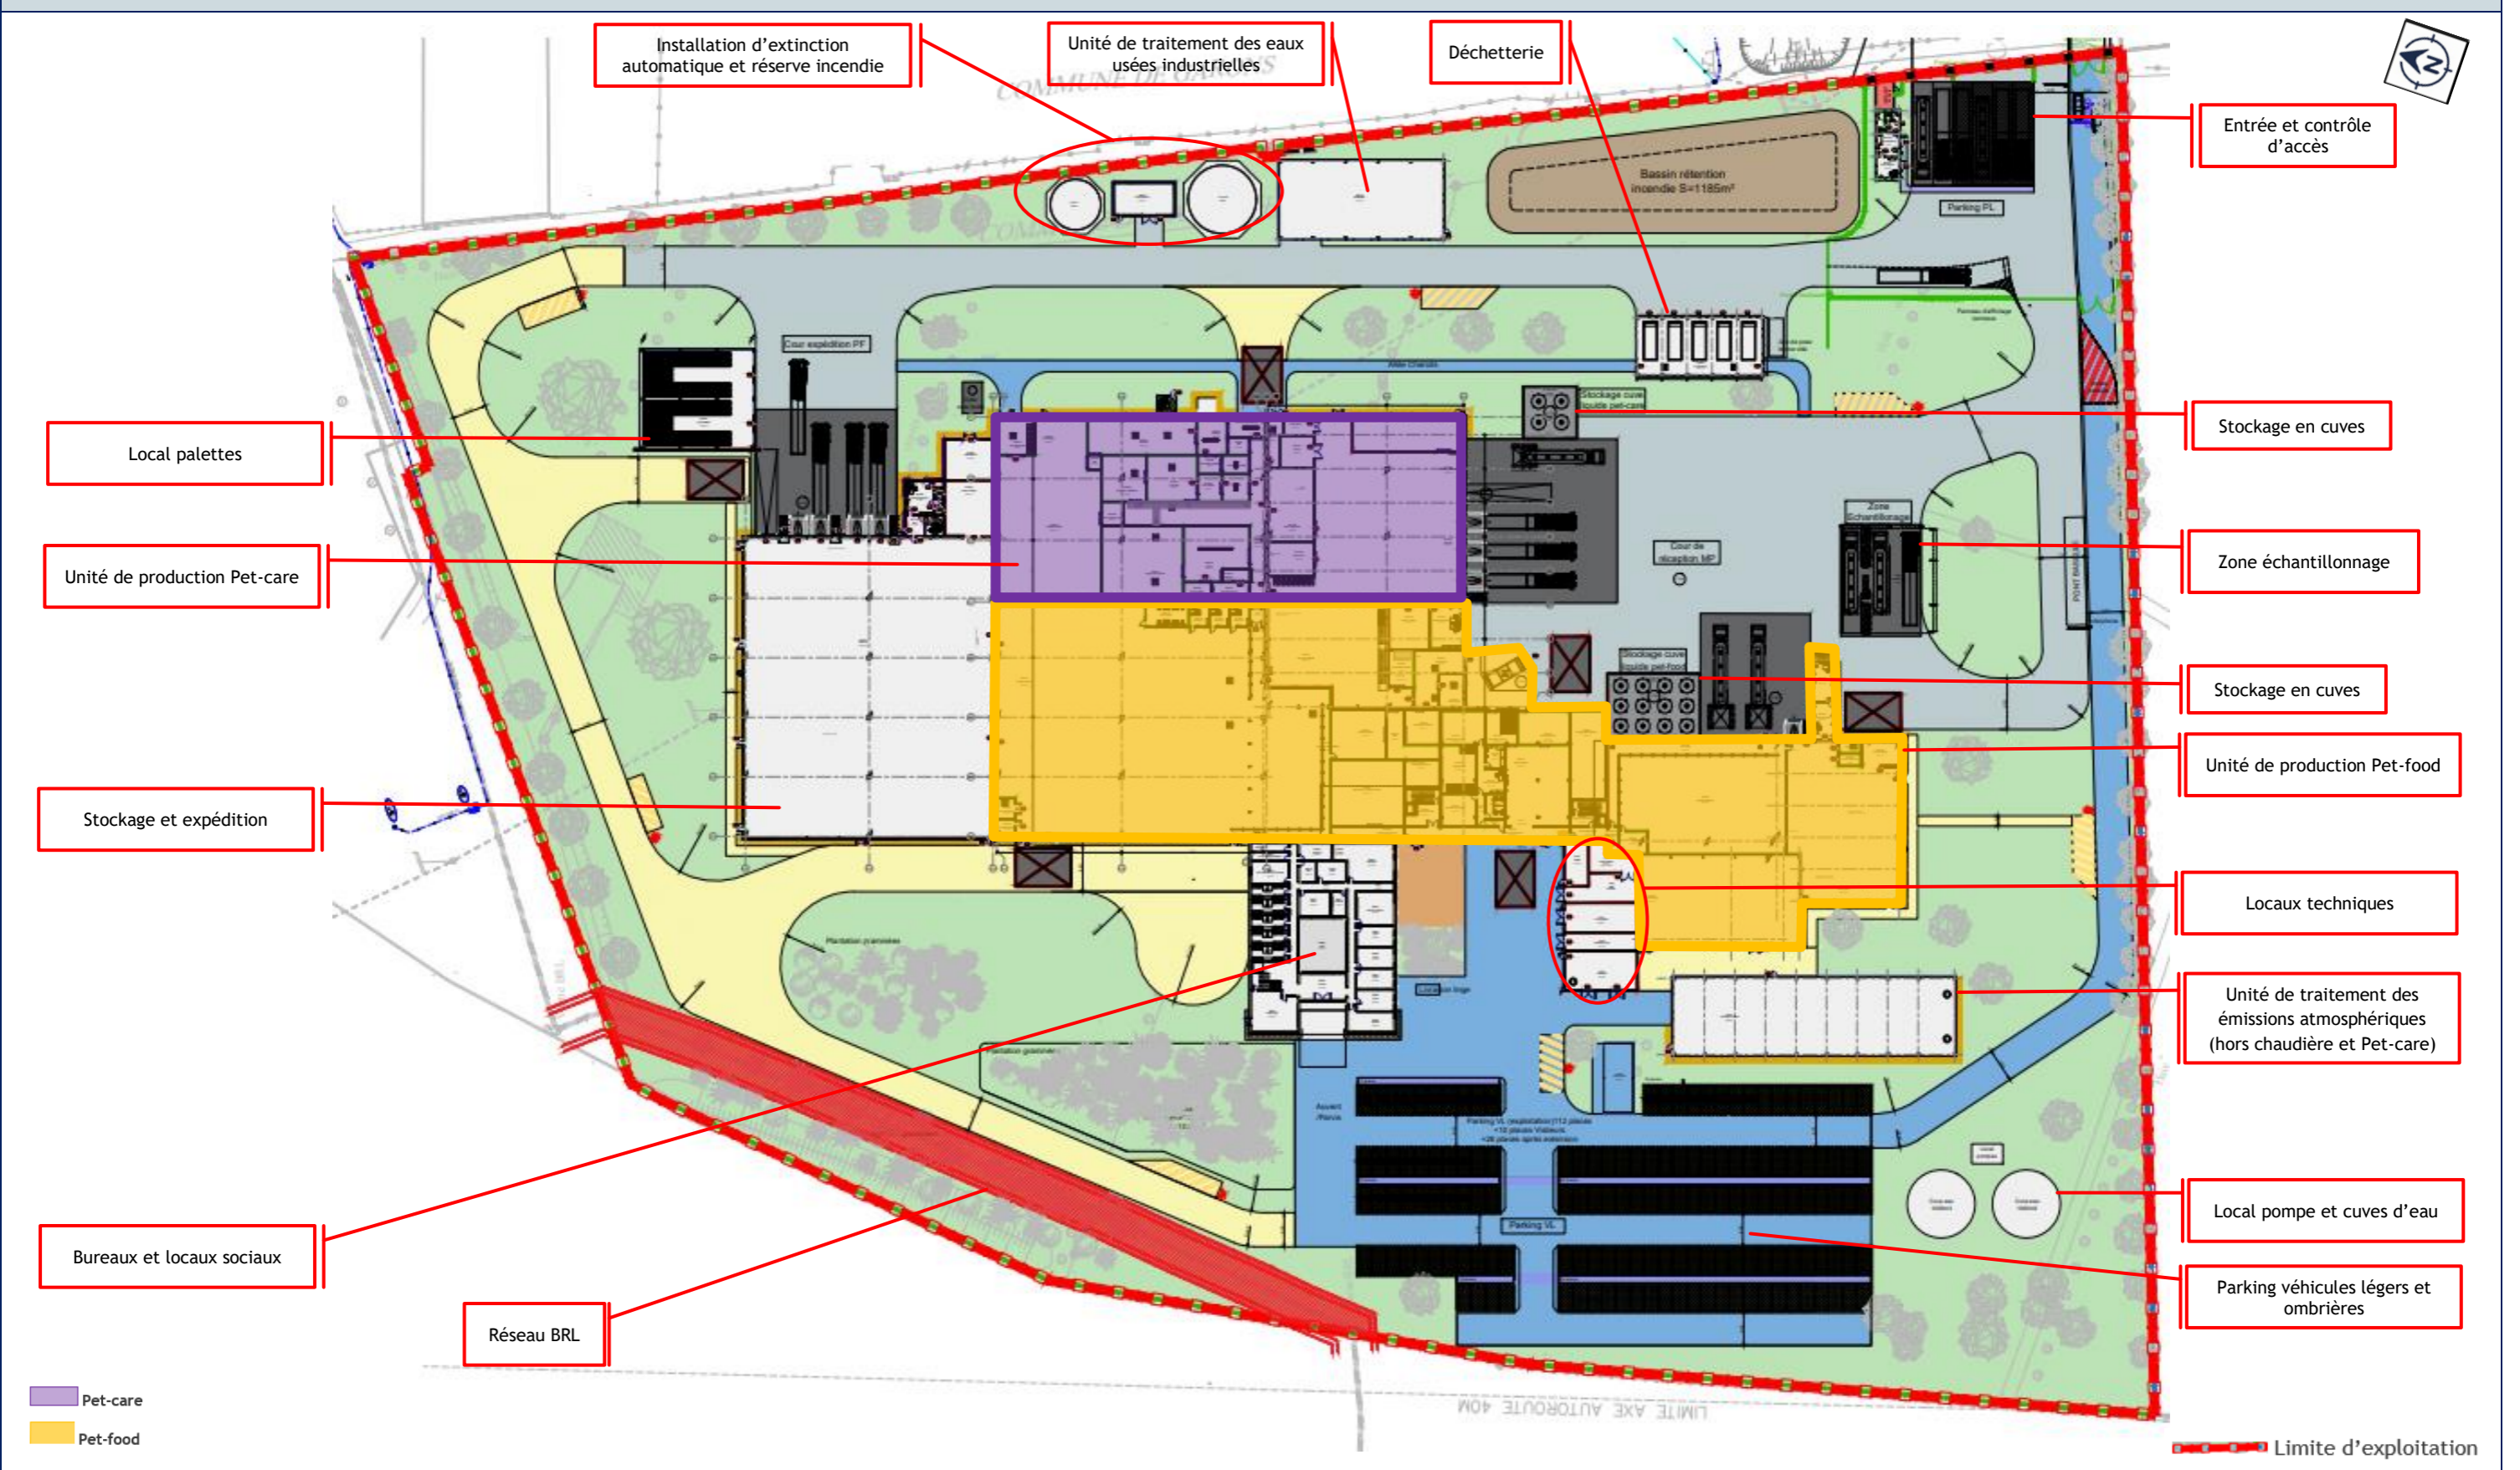

Sources : edeis, CONCEPT'E Environnement

Echelle non contractuelle - Février 2024