




1 Façade sud
1 : 200

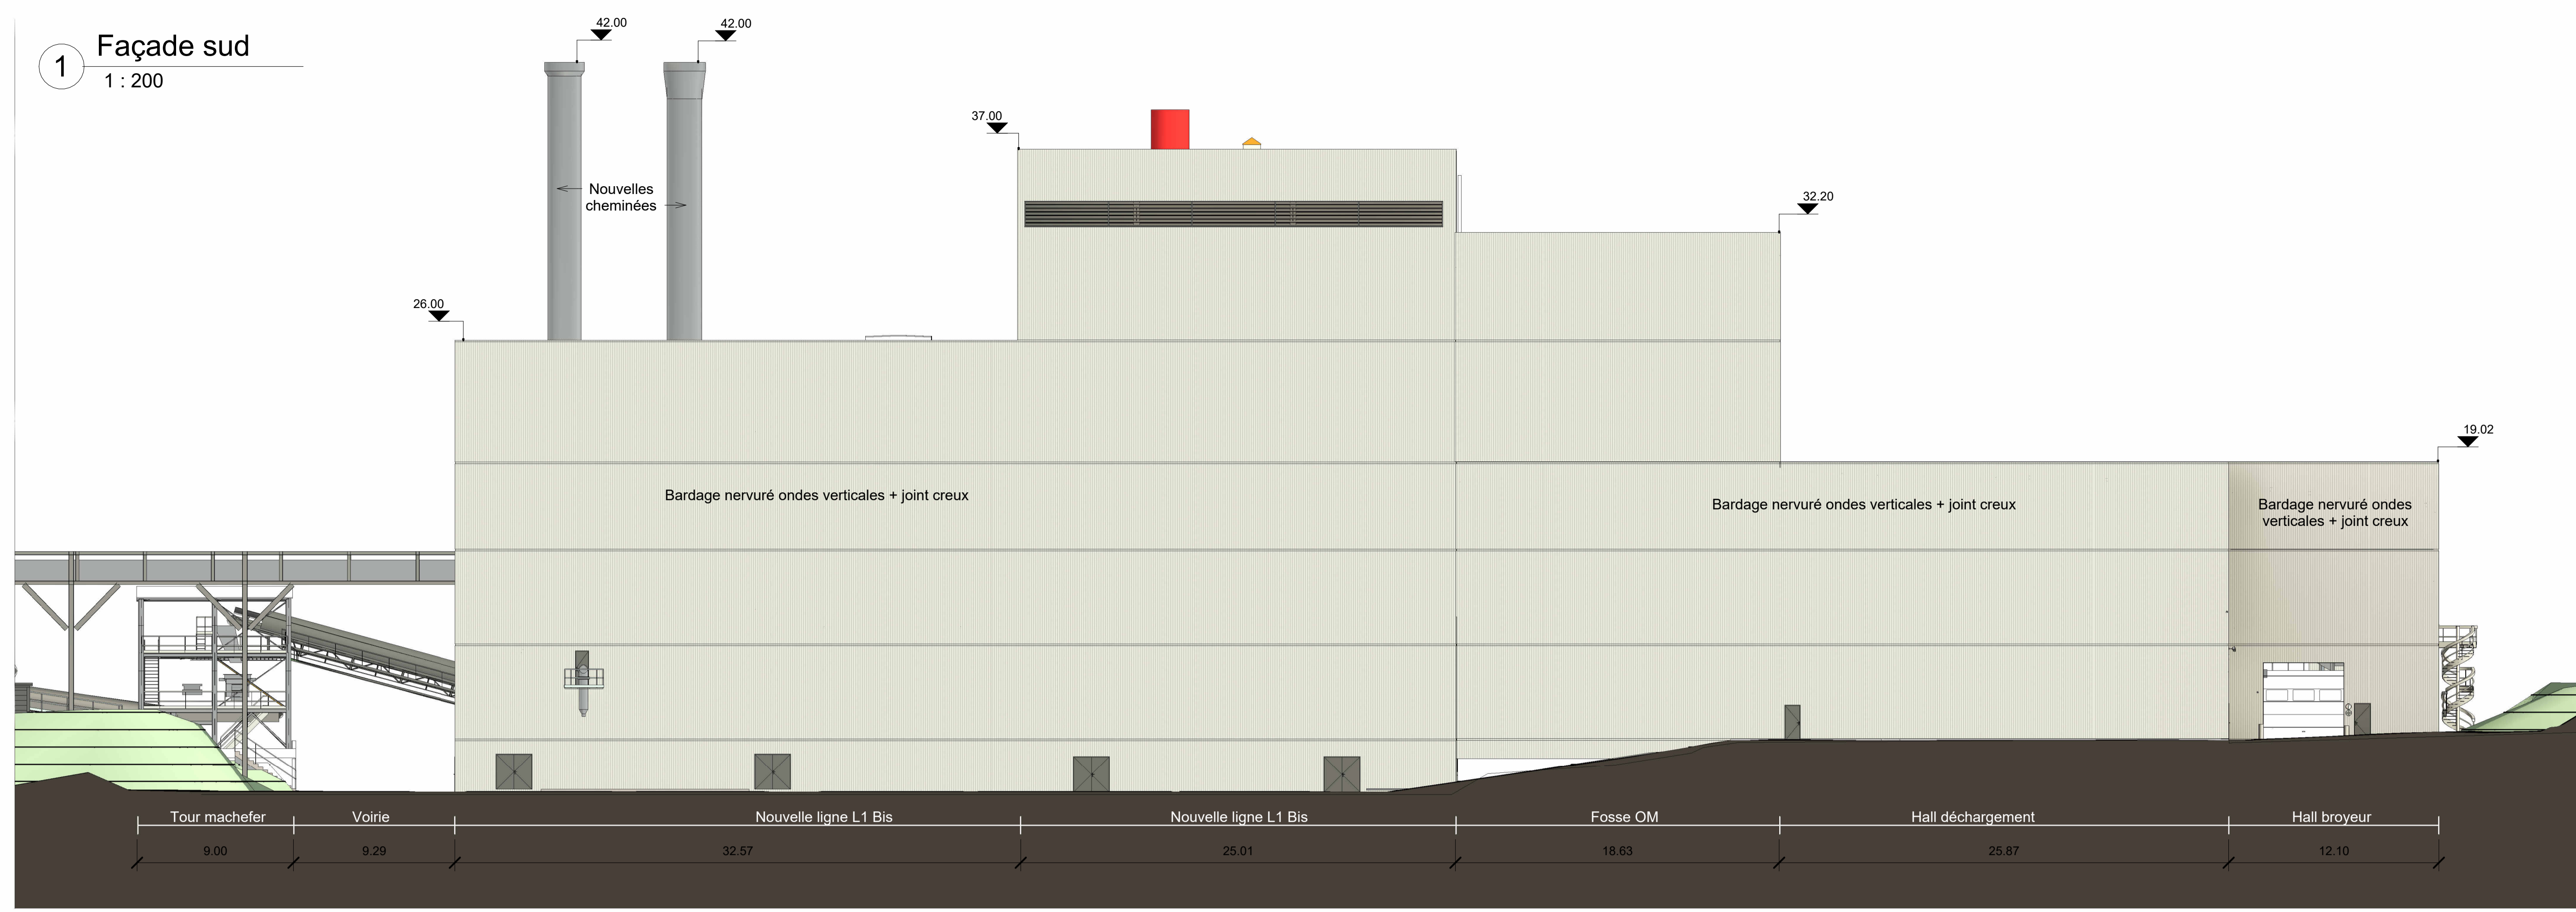


2 Façade sud existant
1 : 400

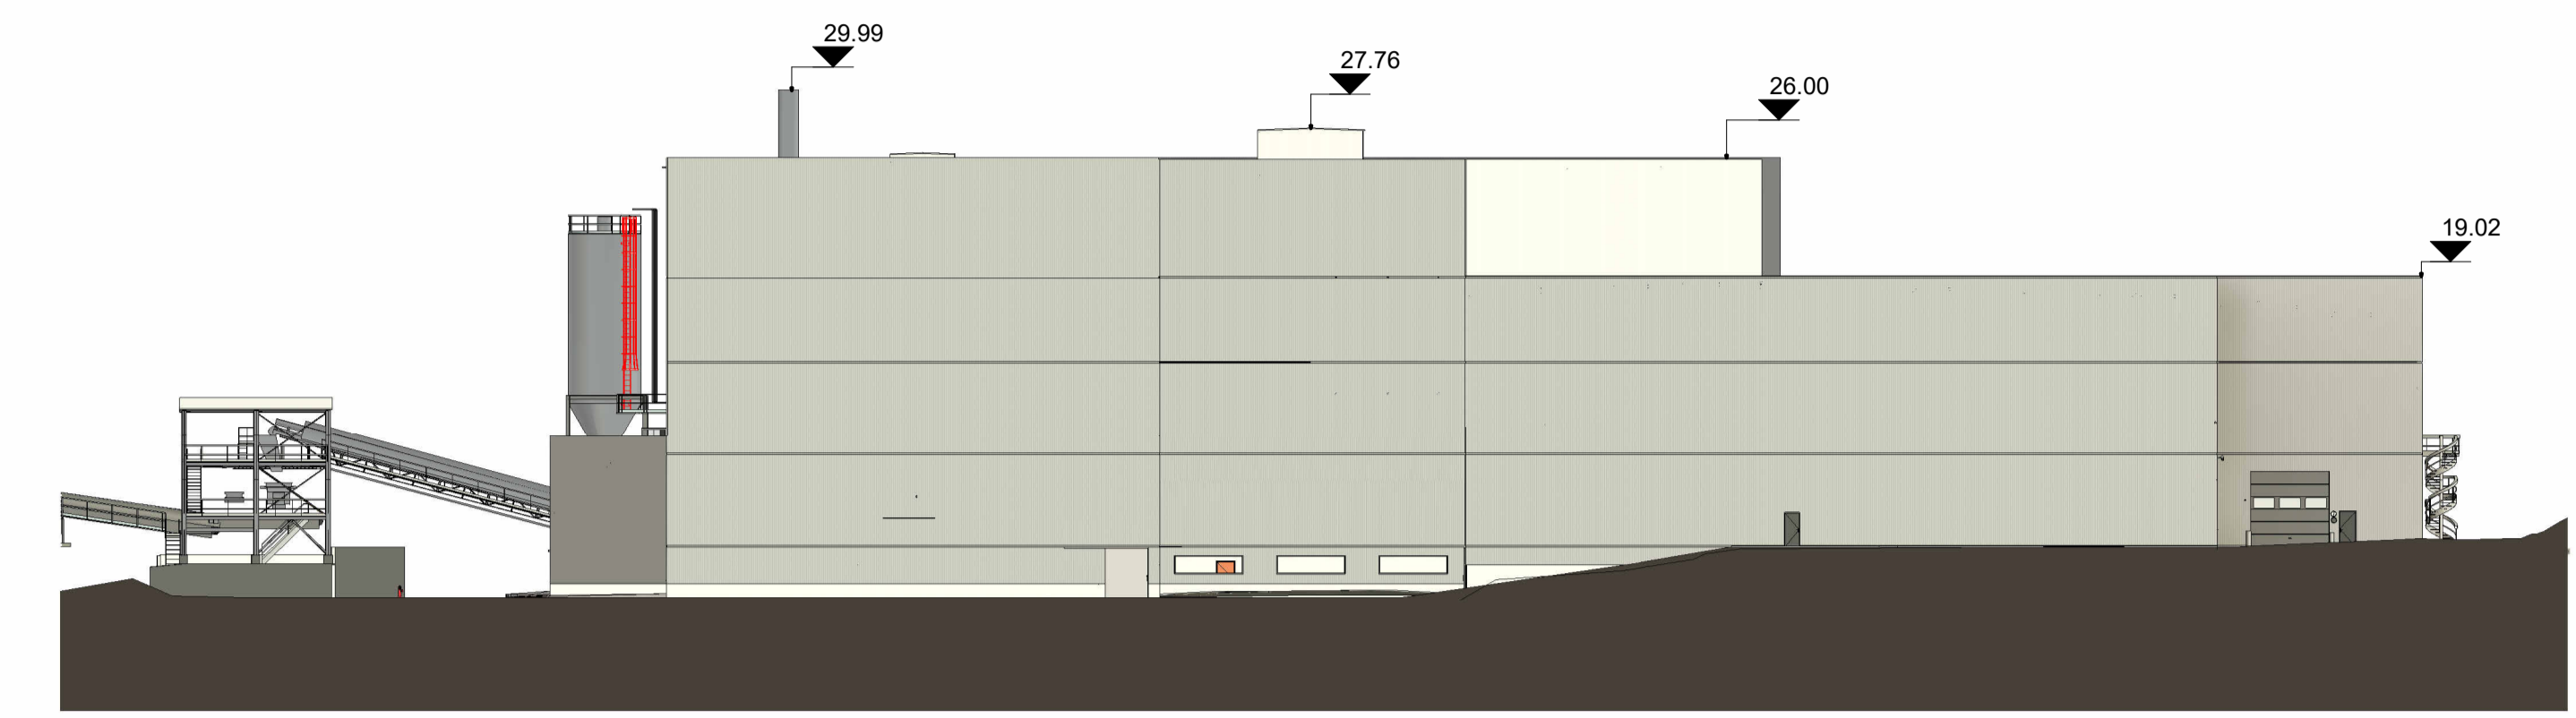


3 Façade nord
1 : 200

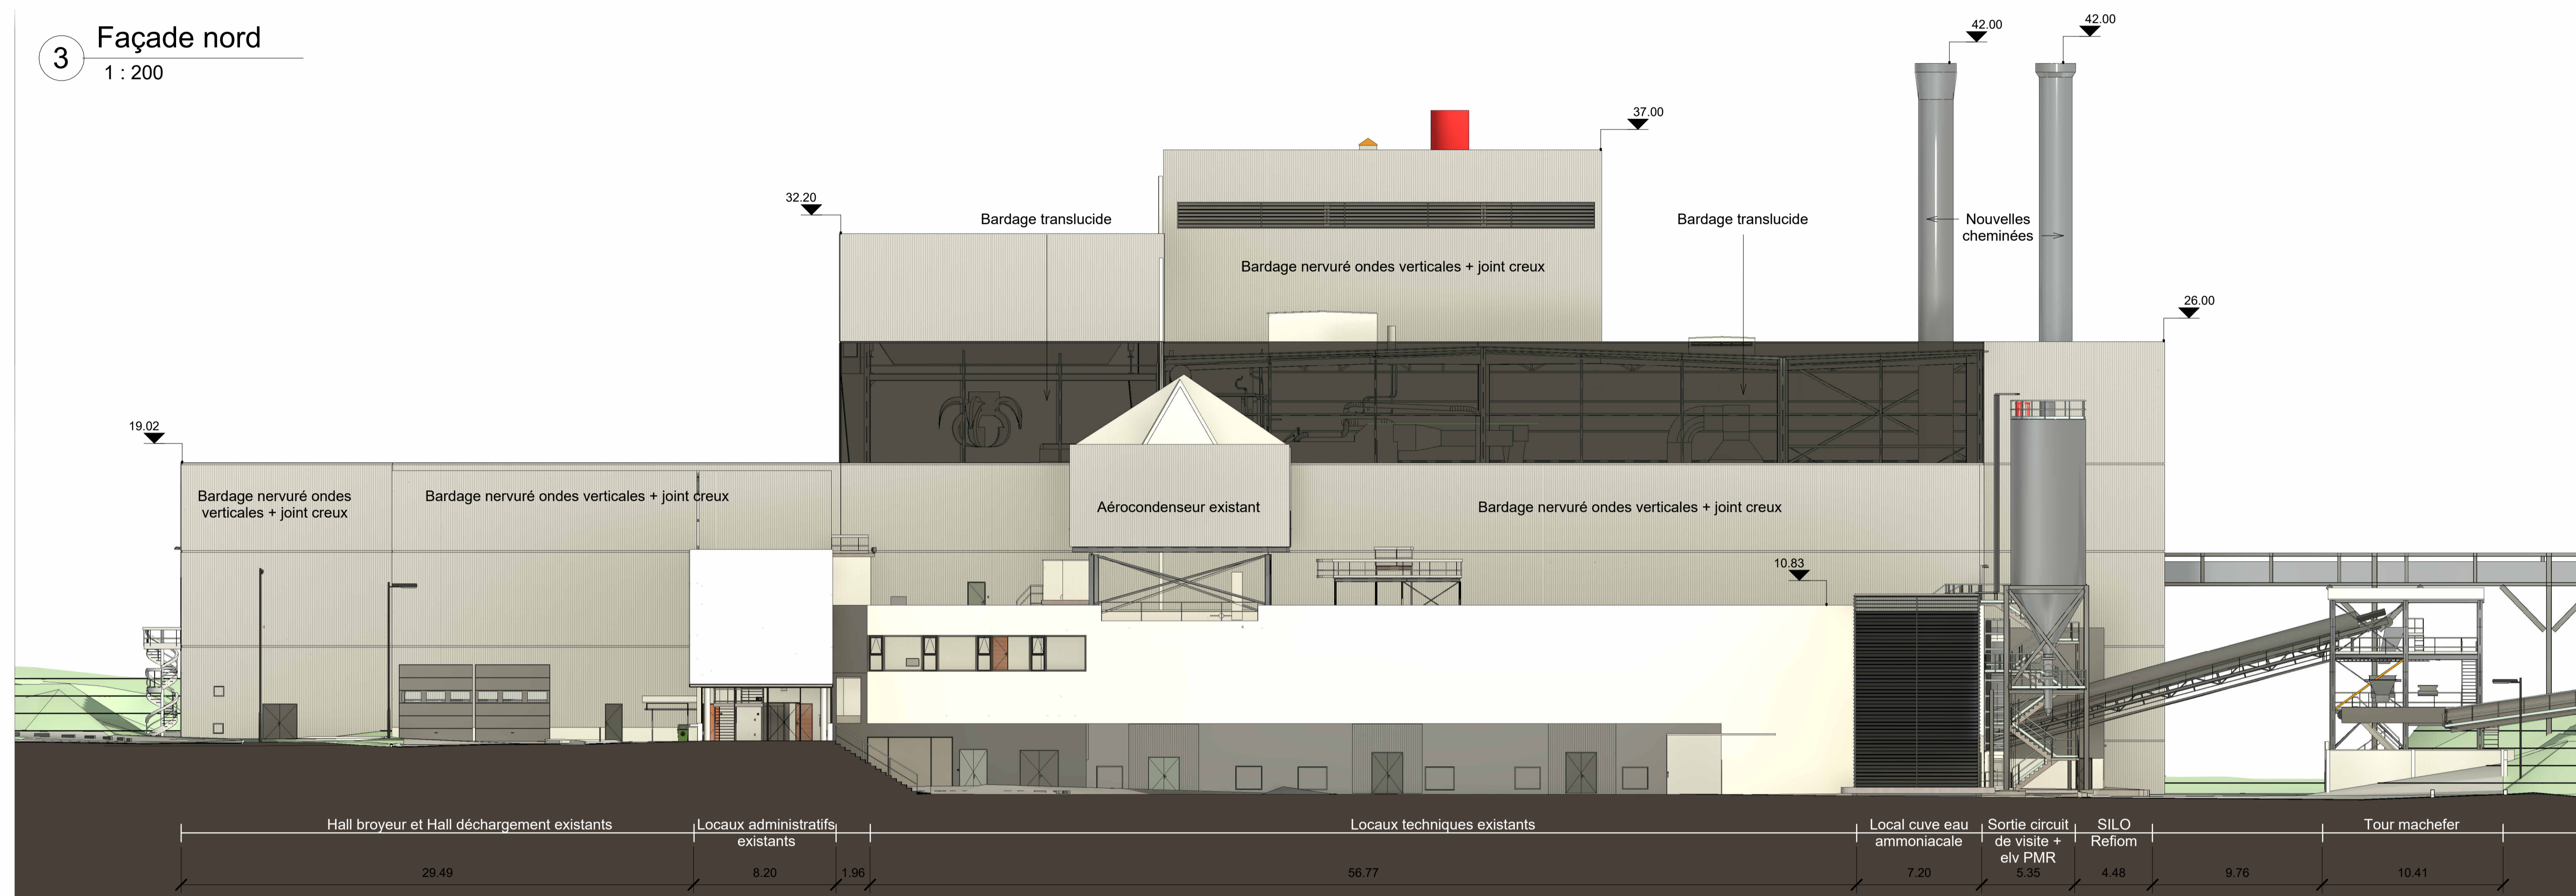


4 Façade nord existant
1 : 400

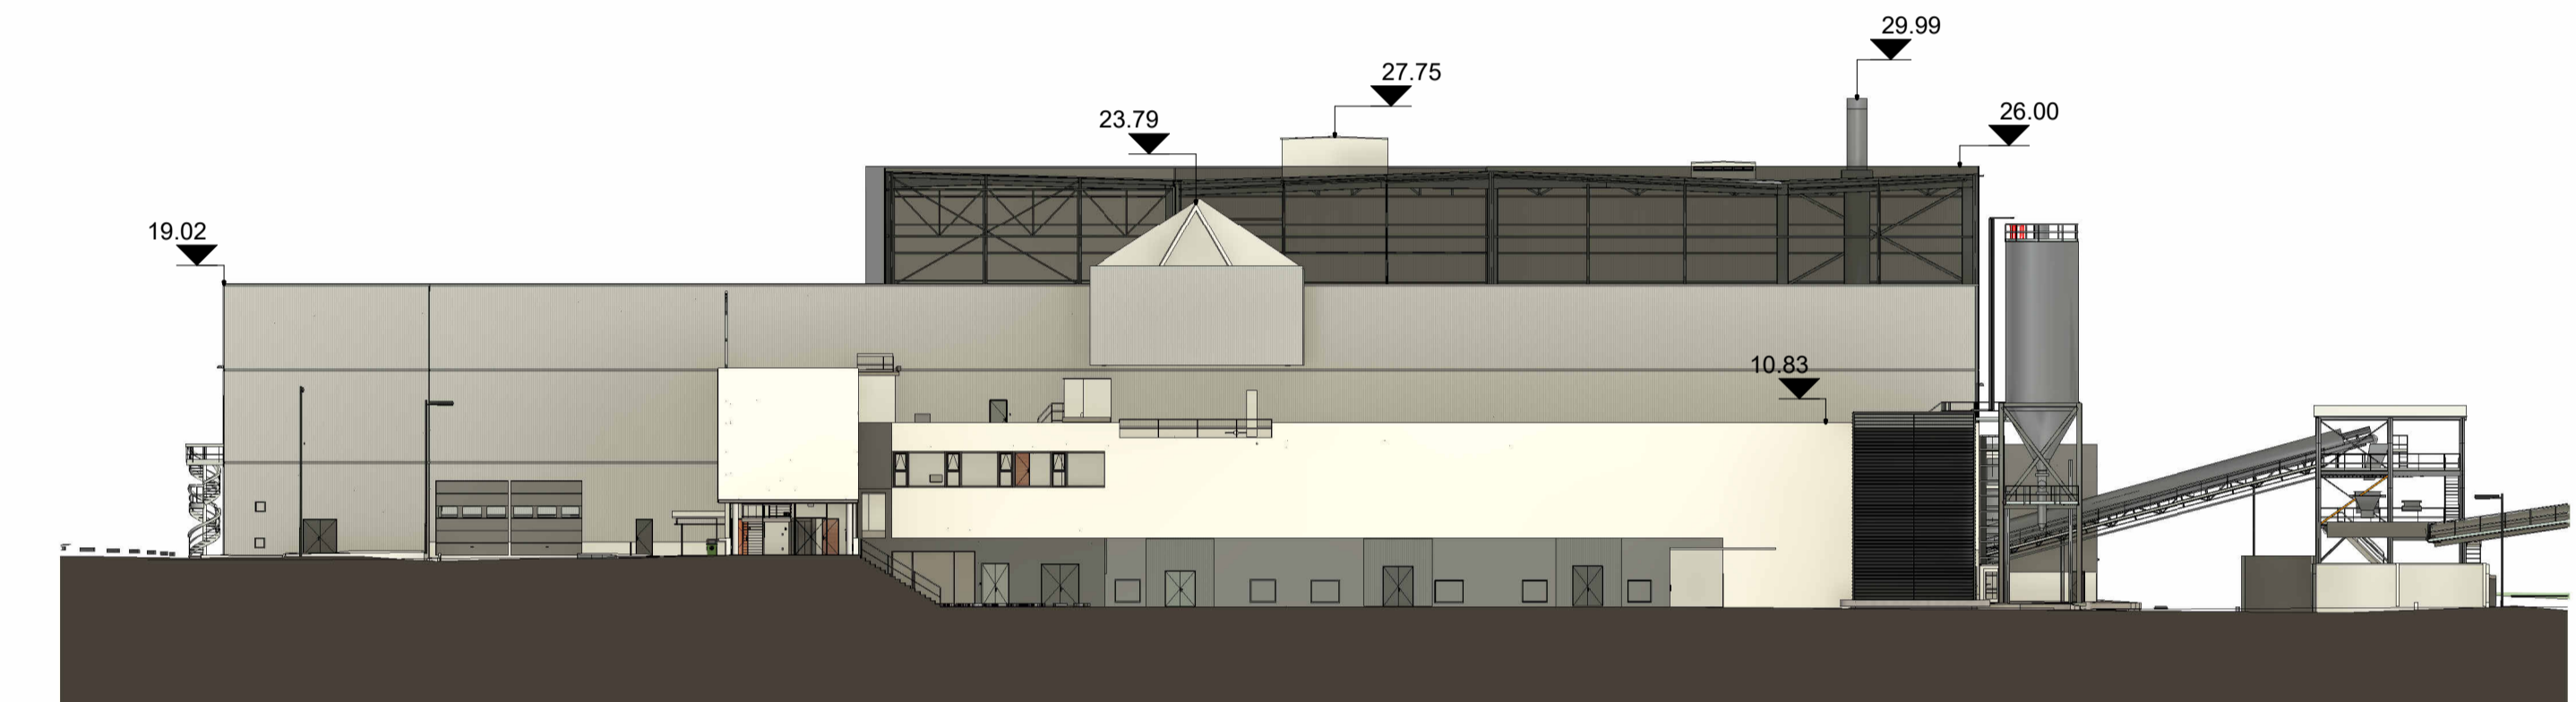


5 Façade est
1 : 200

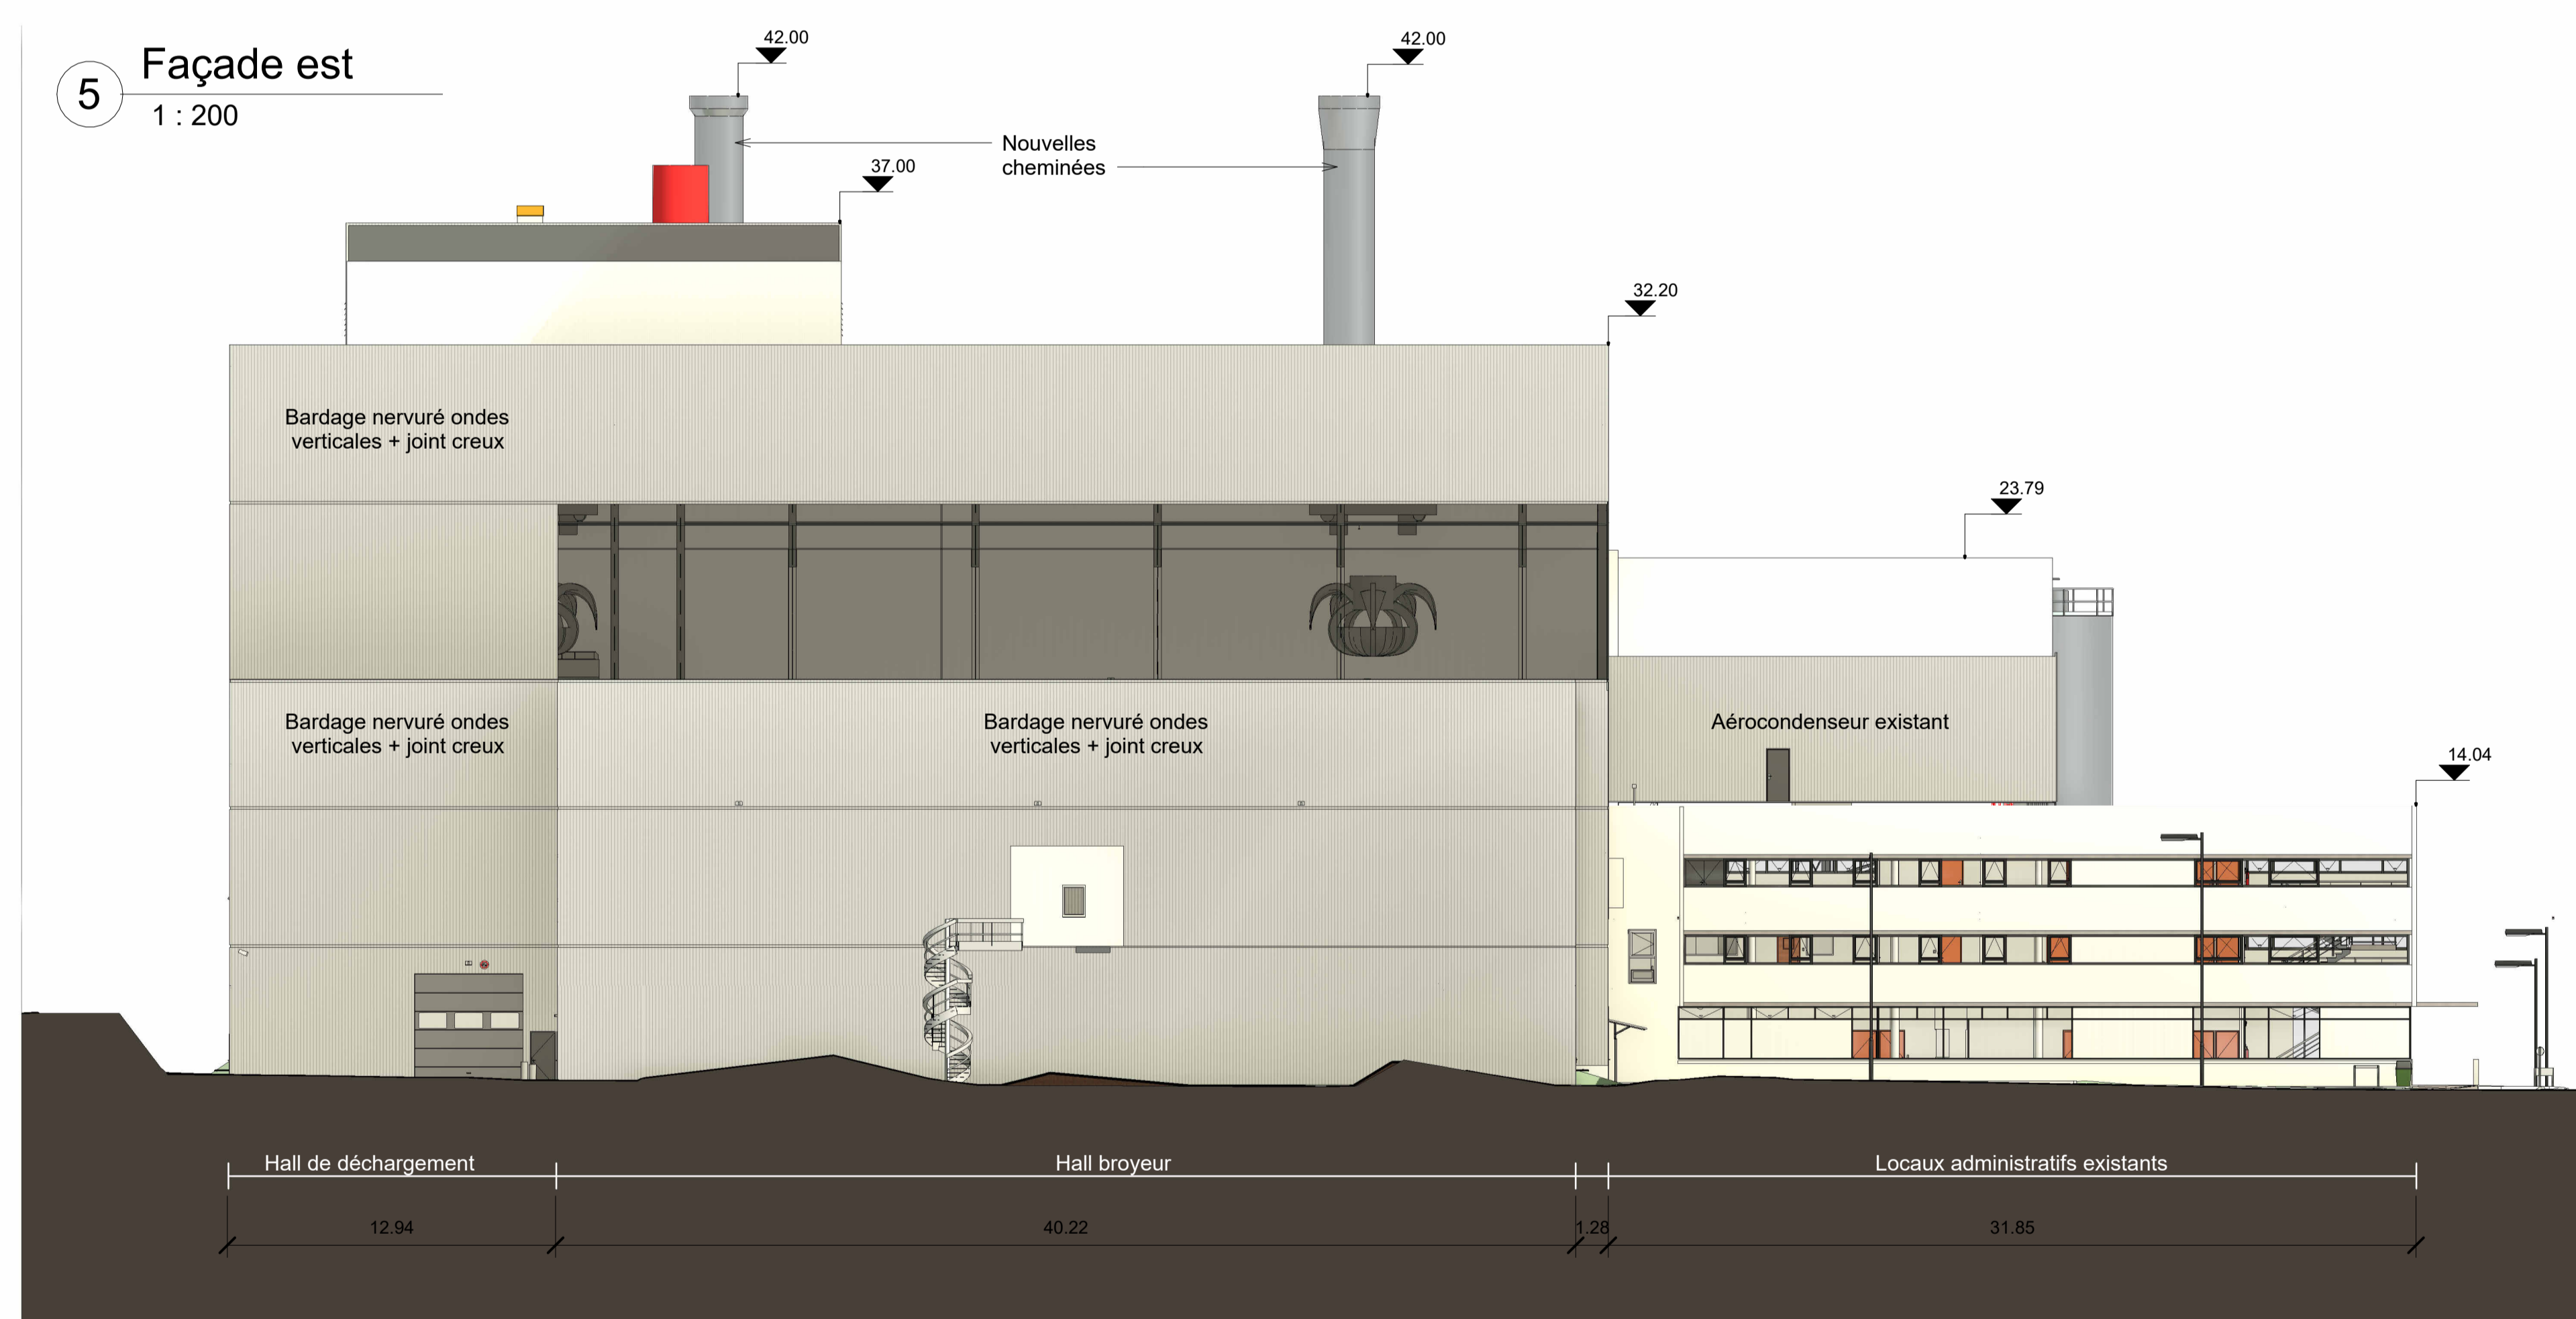


6 Façade est existant
1 : 400

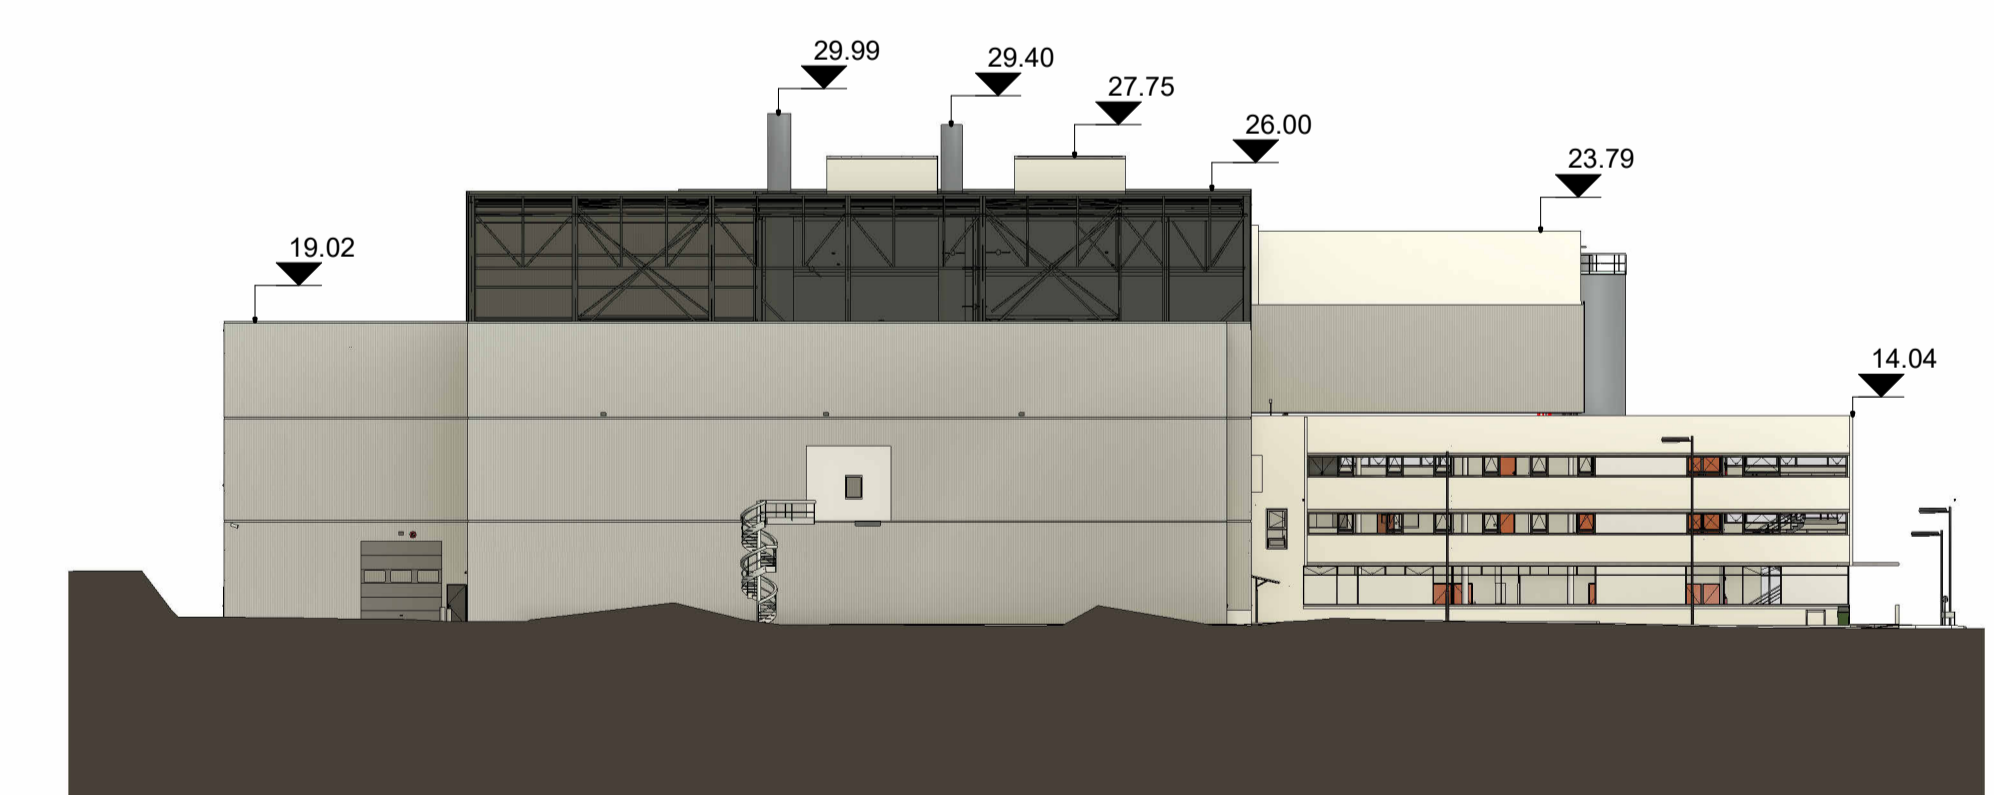

7 Façade ouest
1 : 200

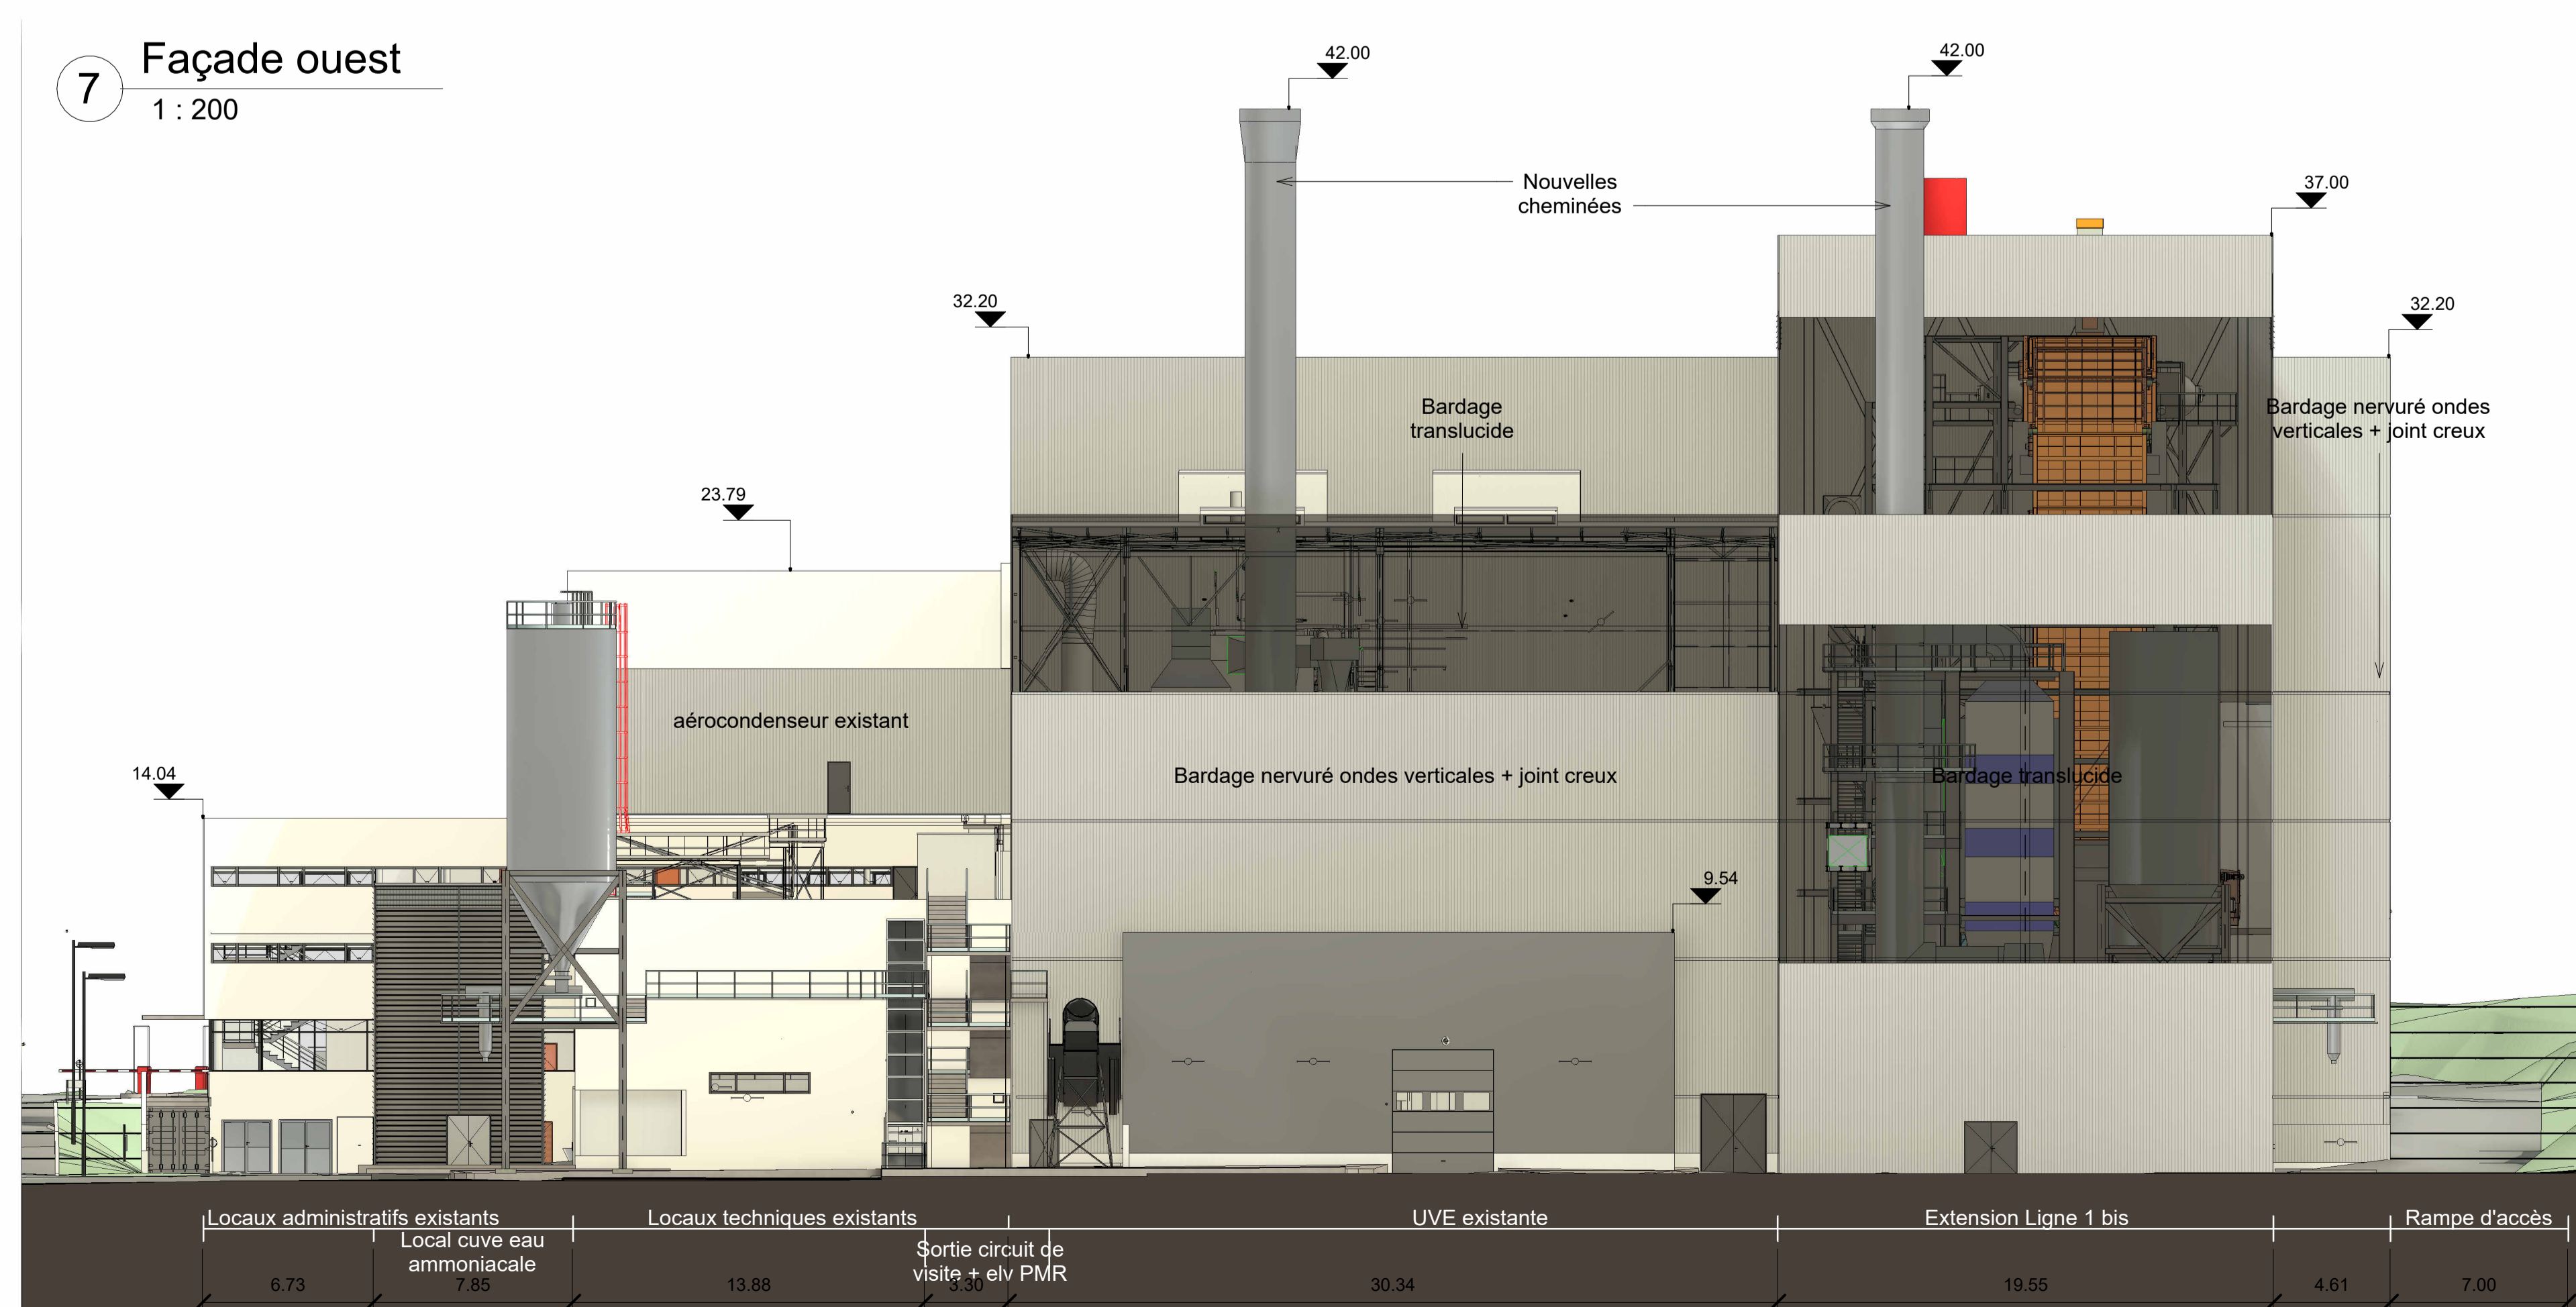

8 Façade ouest existant
1 : 400

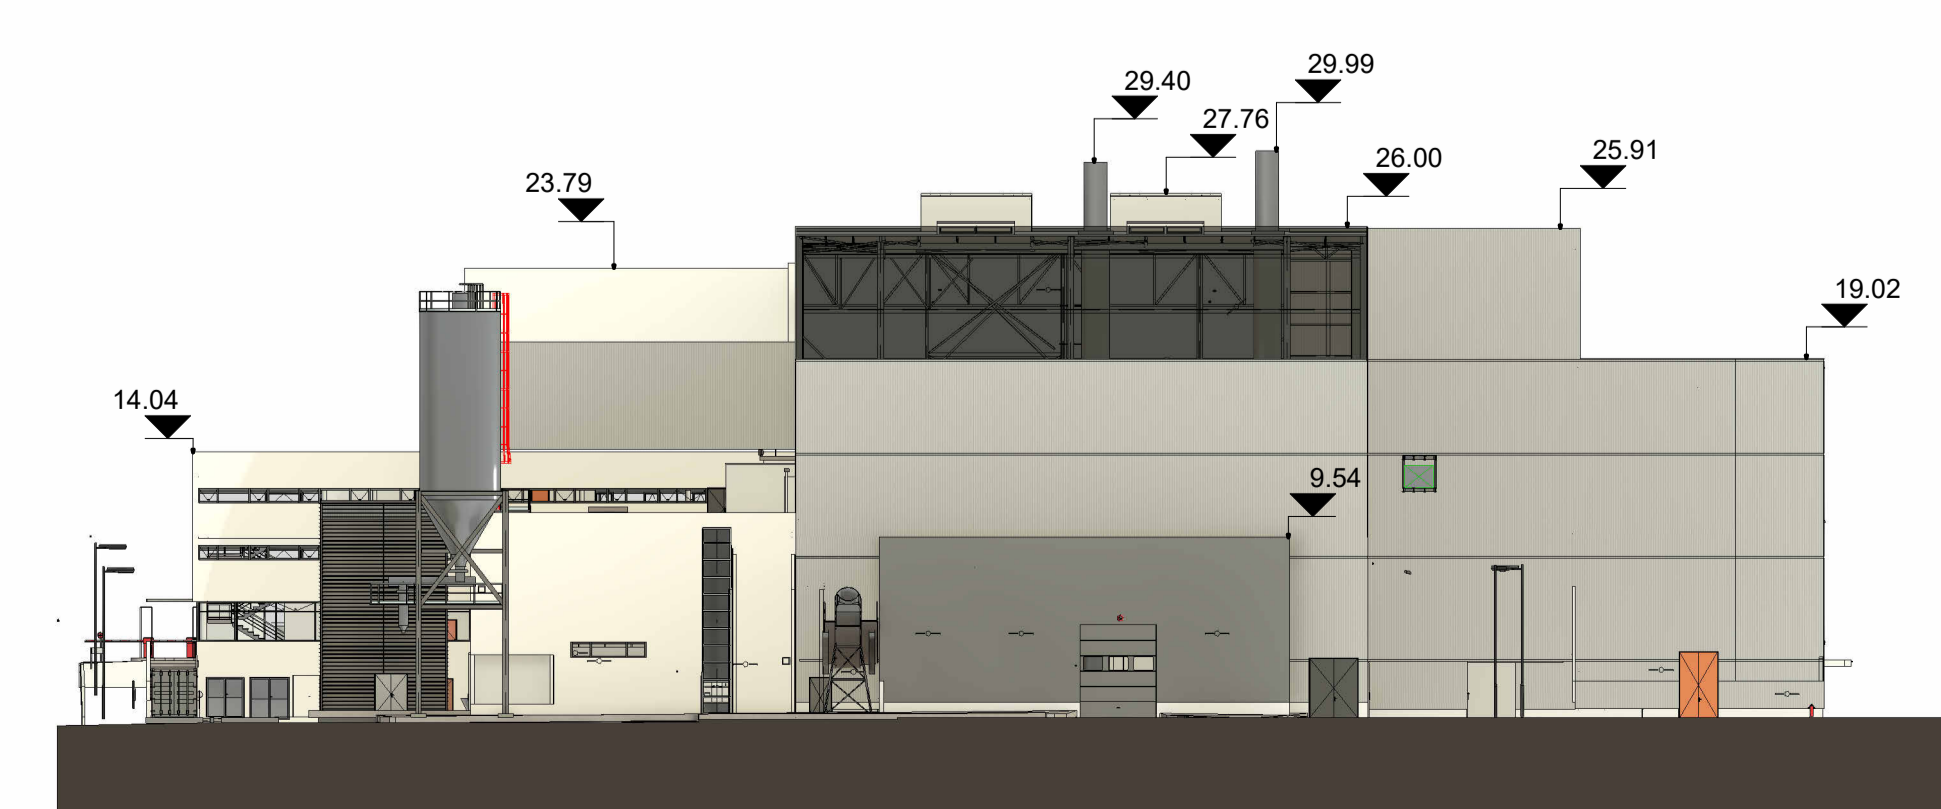

PERMIS DE CONSTRUIRE									
Projet d'évolution de l'Unité de Valorisation Énergétique de Taden (22)									
PC 5a- Façades de l'UVE									
CONCÉDANT	CONCESSIONNAIRE	ASSISTANT A MAÎTRISE D'OUVRAGE	ENTREPRENEUR PRINCIPAL	ÉMETTEUR LOT					
SMPRB	DEWEN	SA GE	SUEZ	ATEB					
<small>Validation des documents Pays de France et de la Baie</small>									
Reference Size									
N° Projet	Section	Émetteur	Discipline	Sone	Sous-Zone	Type	N° Chrono	Rev.	
K6415TAD	ALL	ATE	AR	0	0	GAD	0511	C	
Echelle Comme Indiquée									
Format									
Sous-traitant :									
C	21/06/24	BPE	Bon pour exécution	C.S	C.S	A.R			
S	06/24		Deuxième émission						
A	15/05/24		Première émission						
Ind	Date	Statut	Objet de la révision	Auteur	Vérifié	Validé			