




1 Façade sud-ouest
1 : 100

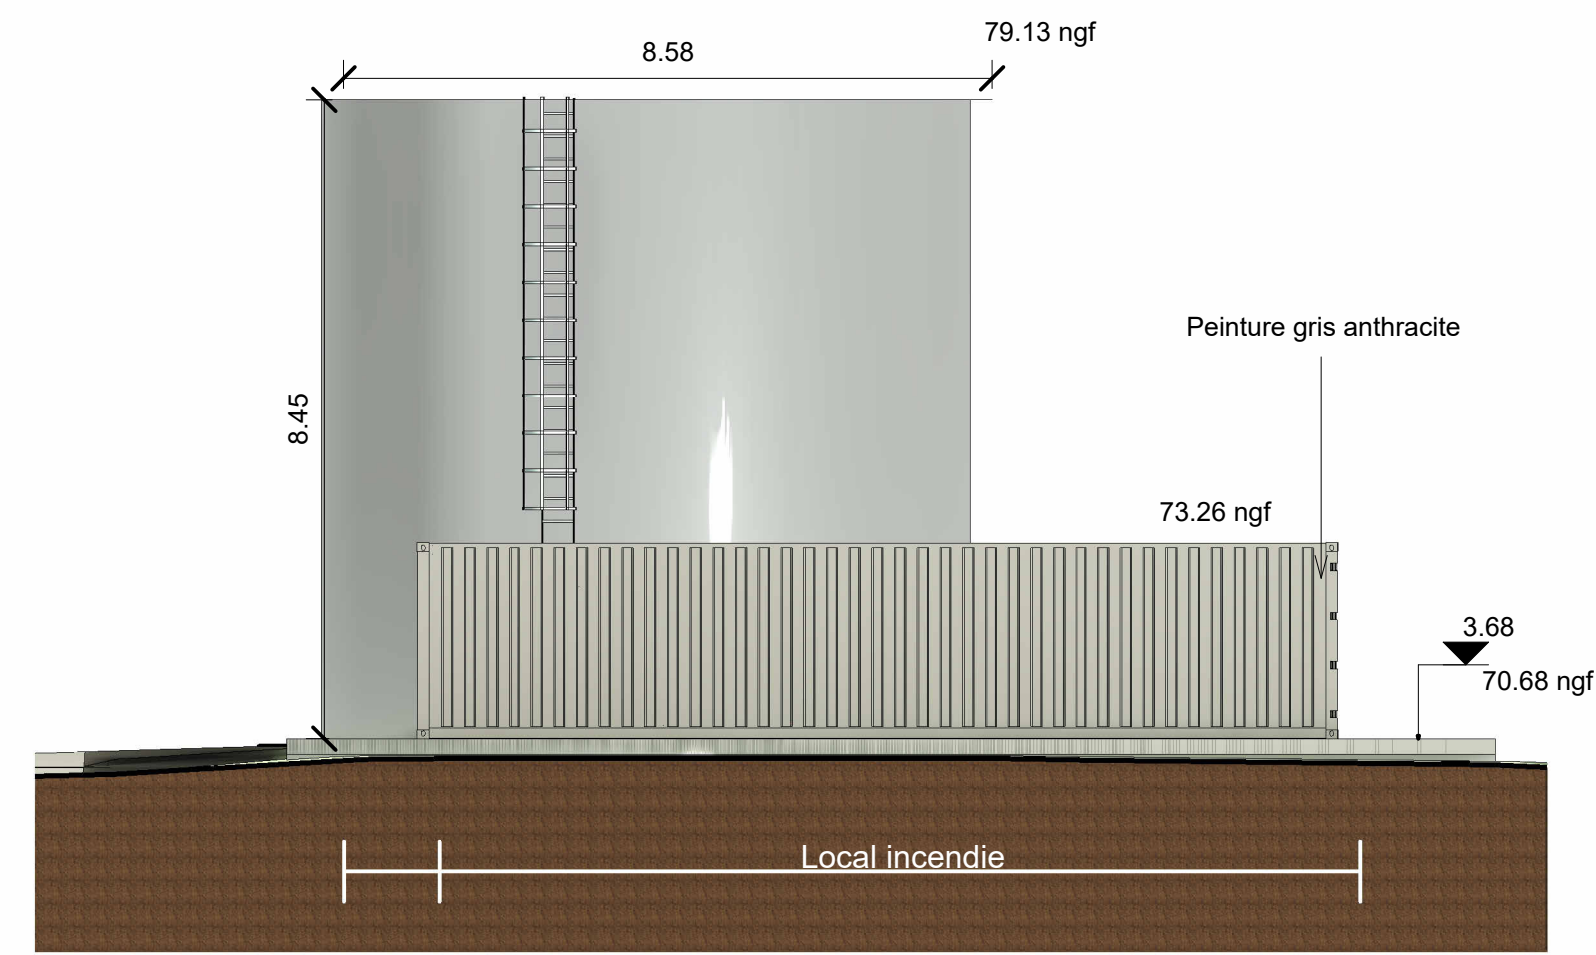


2 Façade sud-est
1 : 100

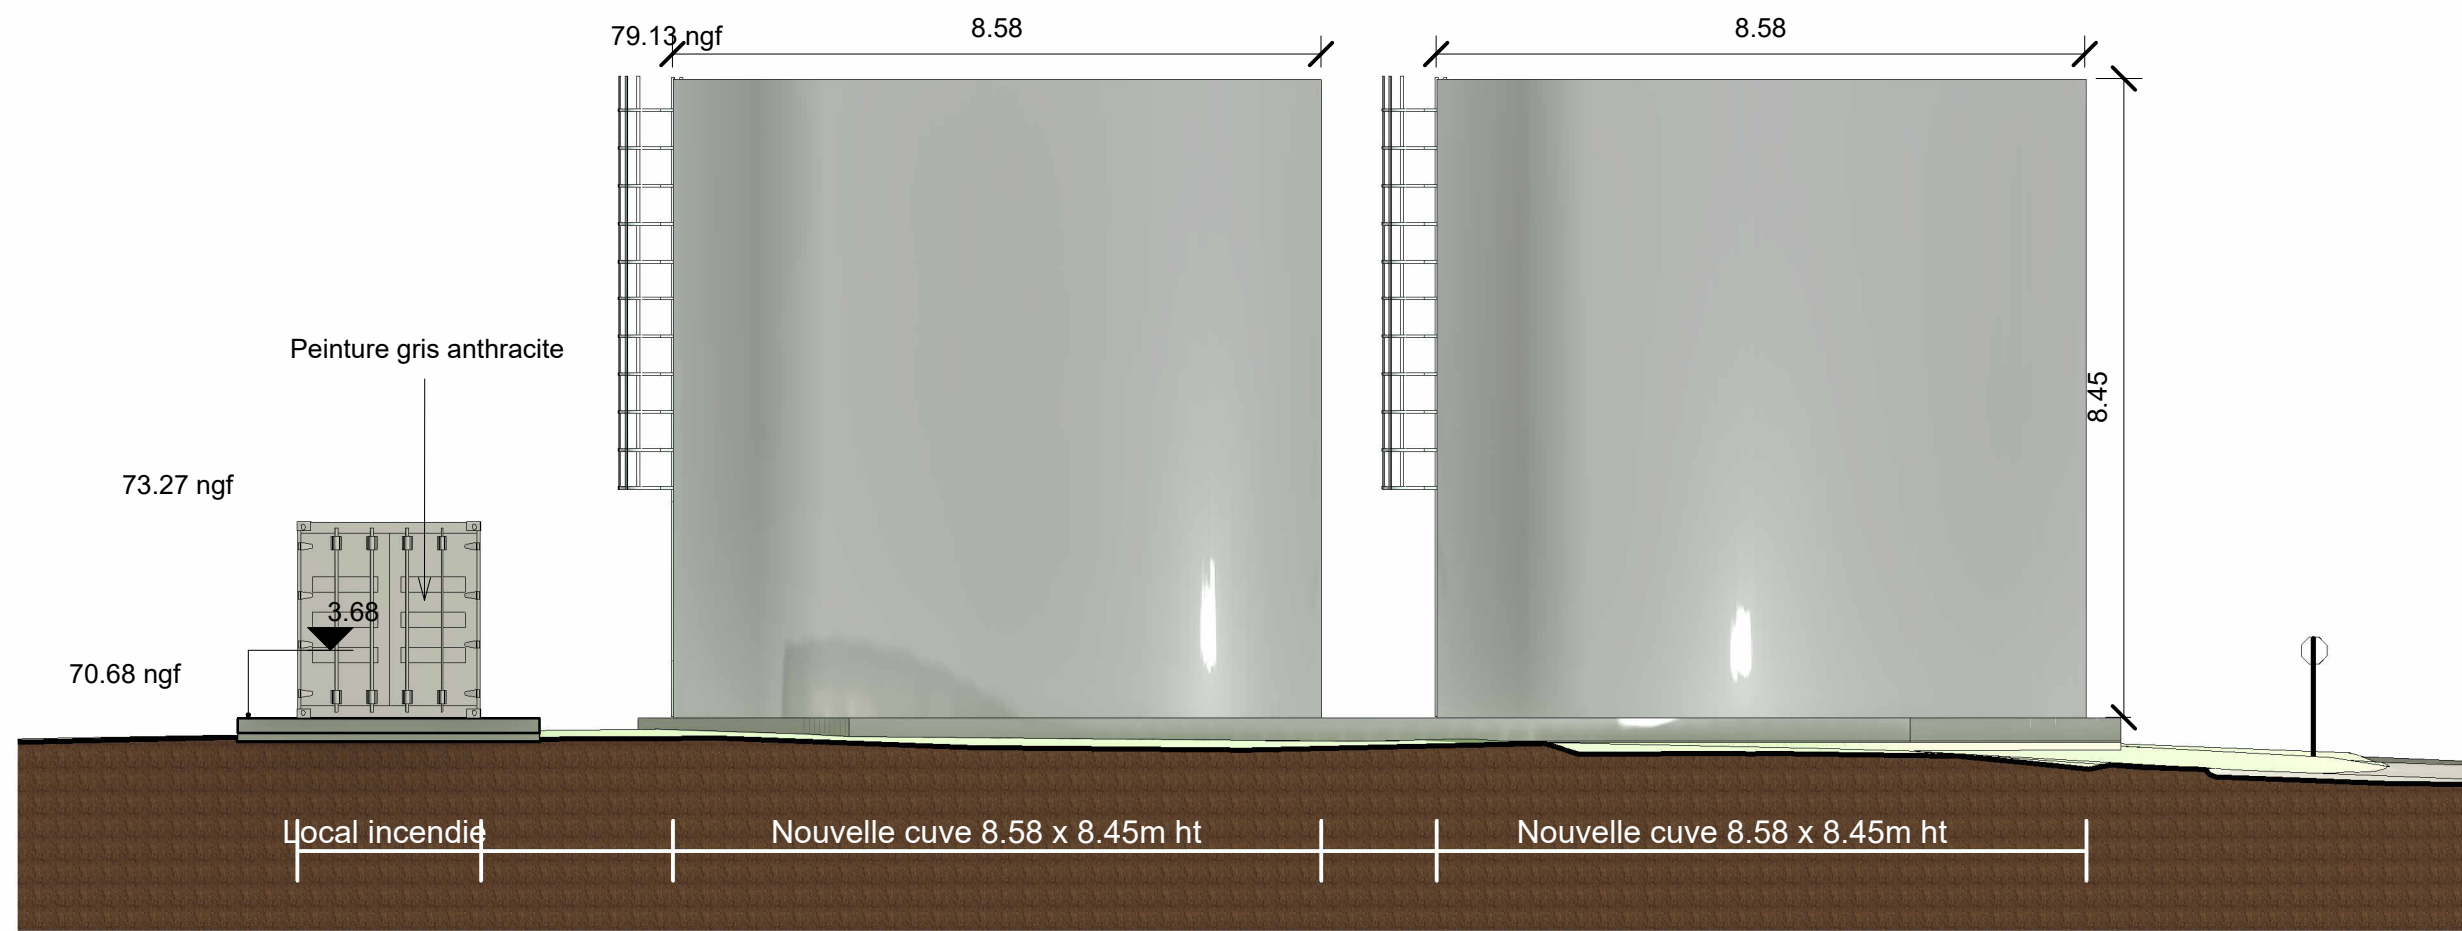


4 Façade nord-est
1 : 100

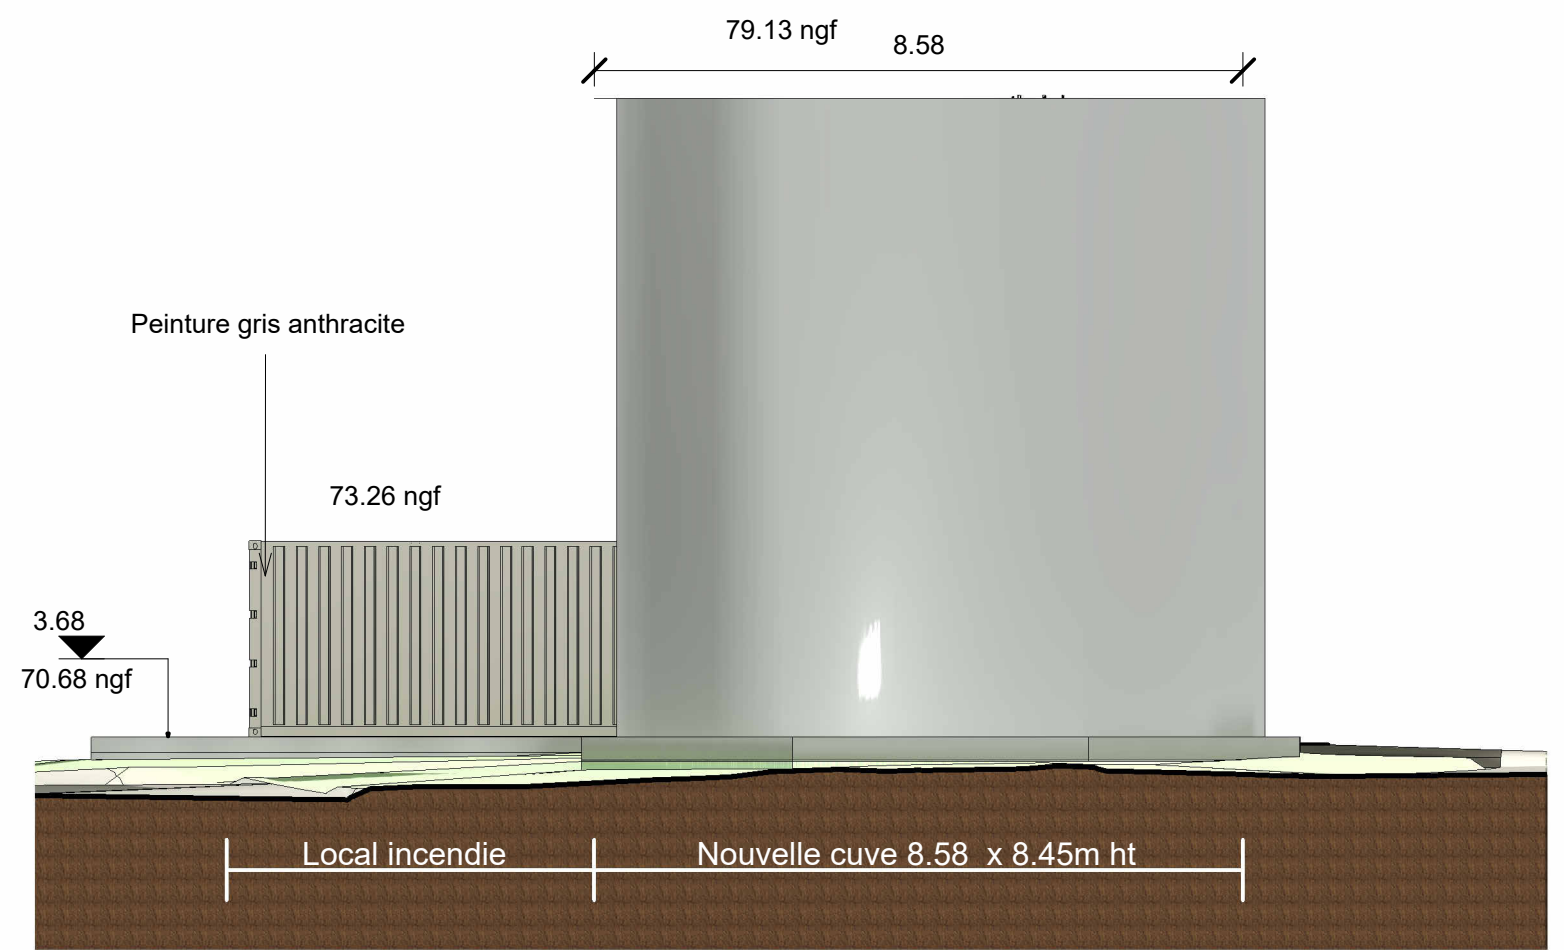


3 Façade nord-ouest
1 : 100

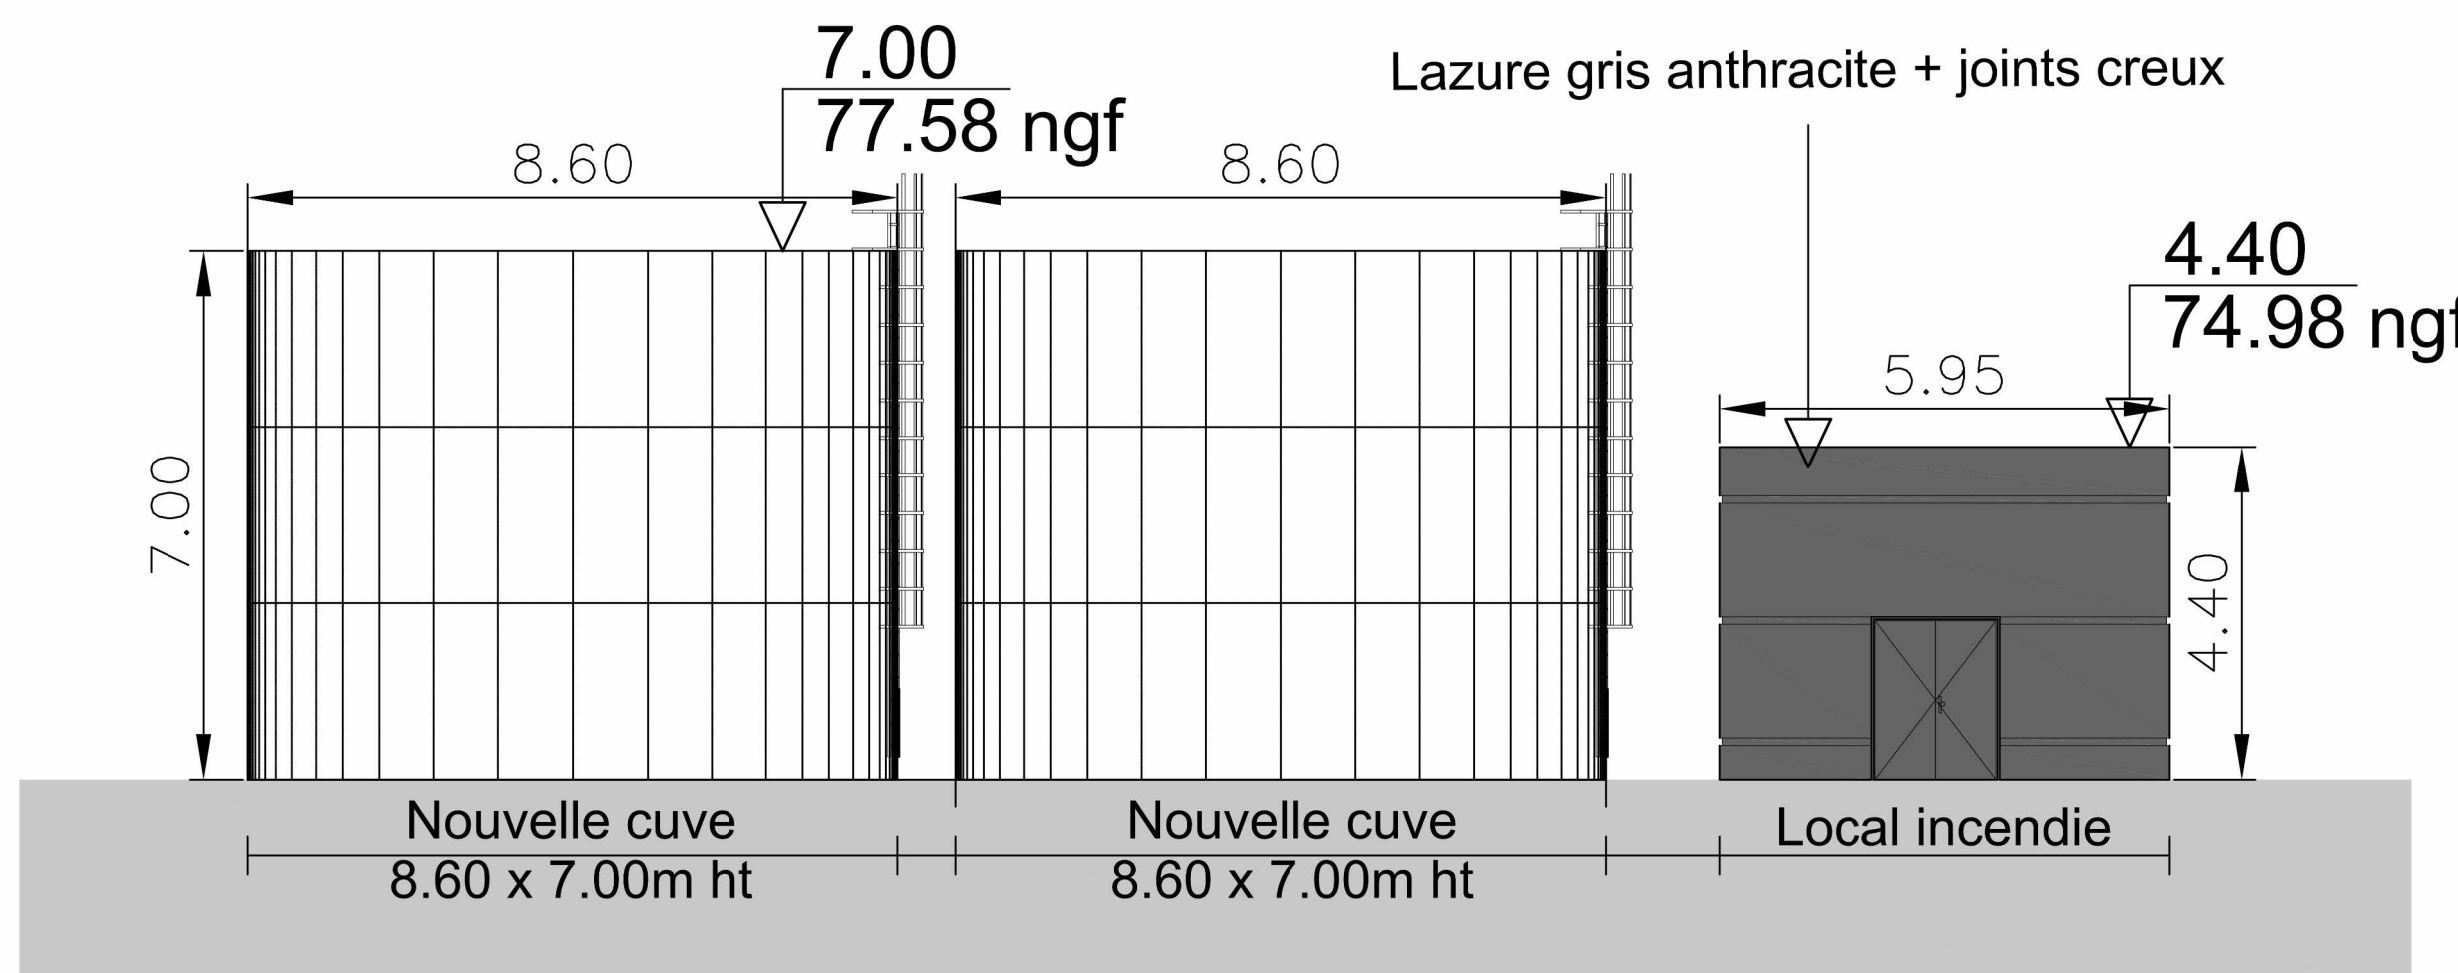


Façade Sud

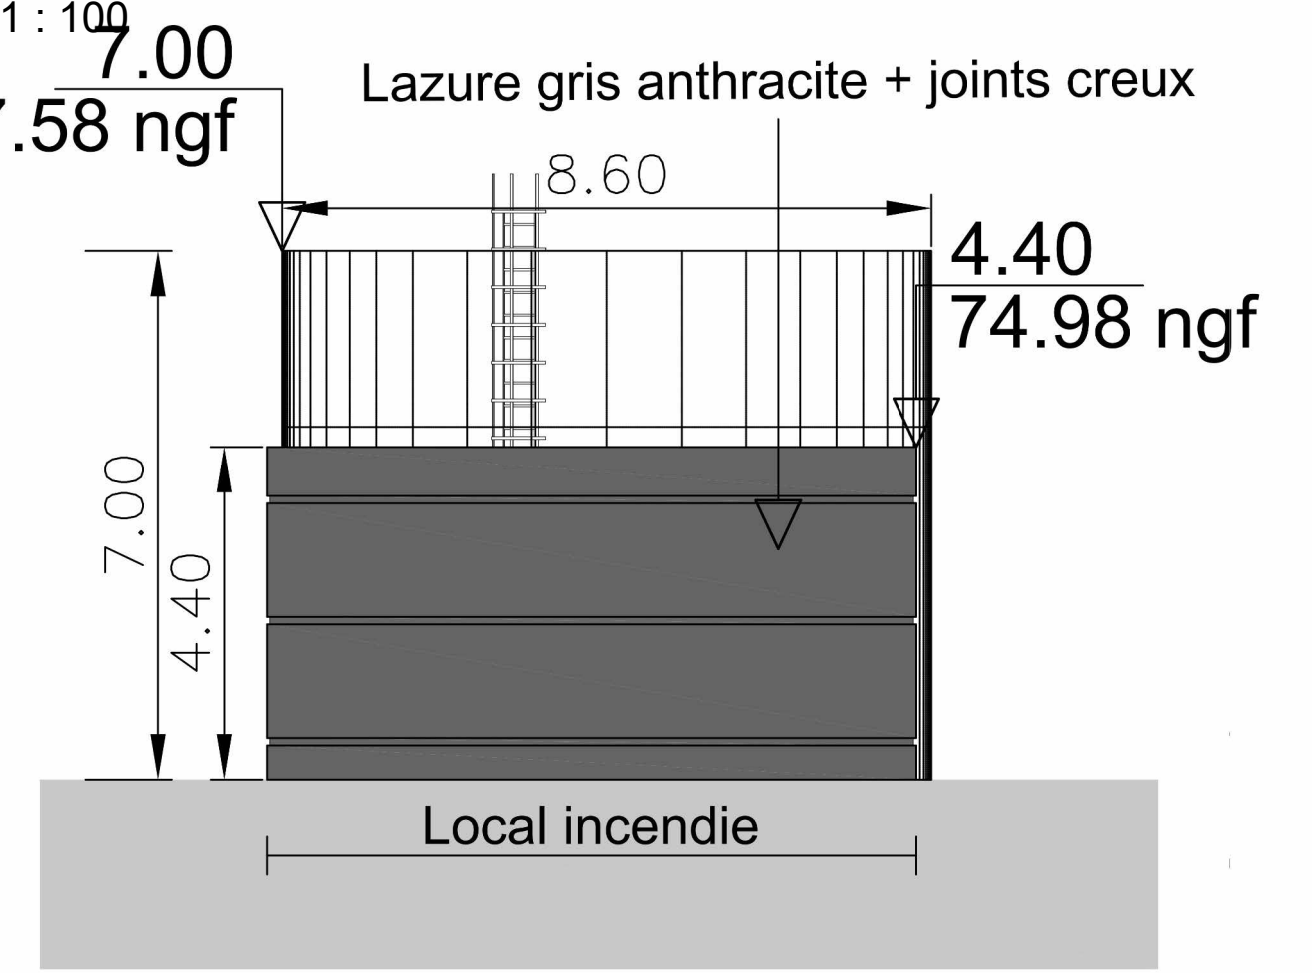

Façade Est

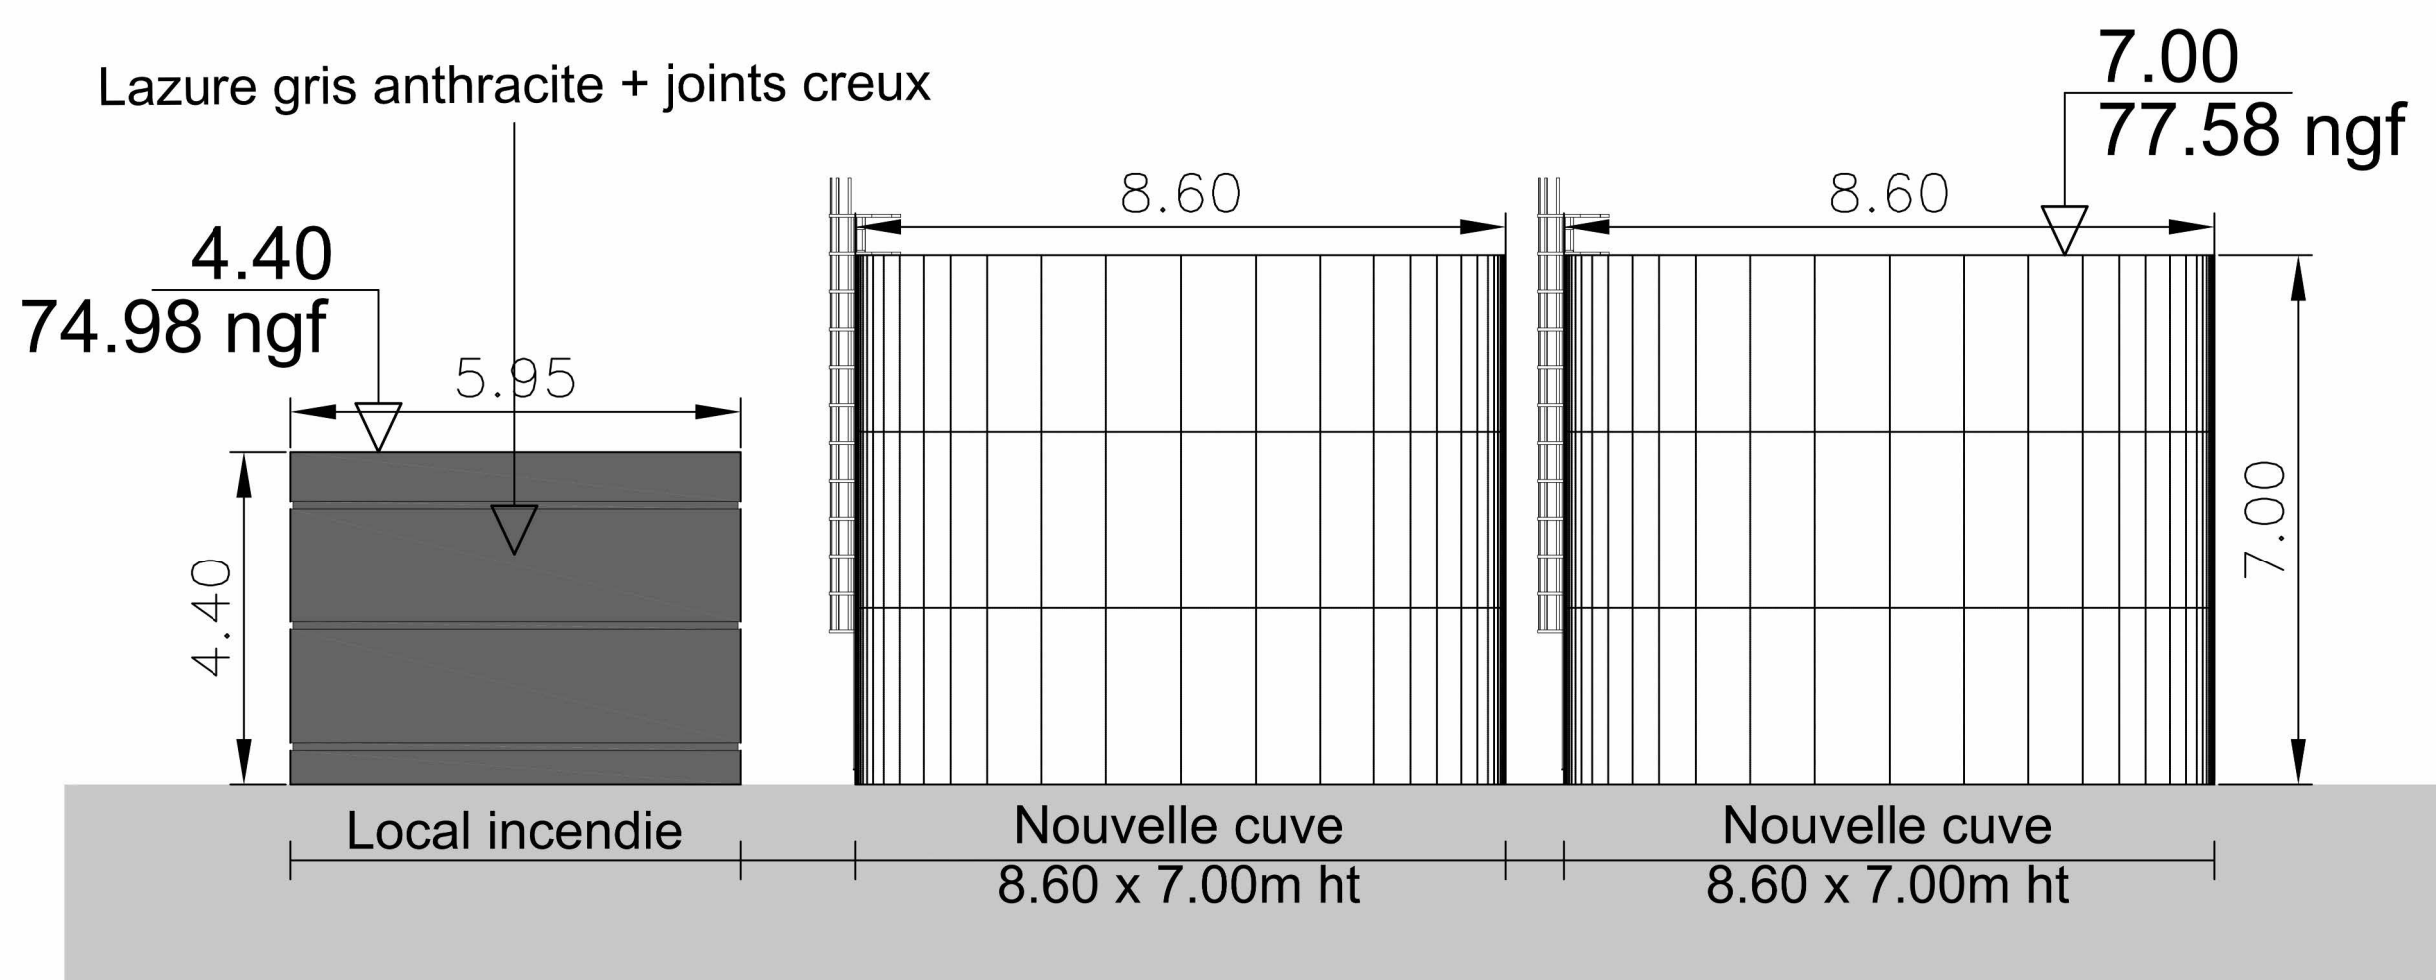

Façade Nord

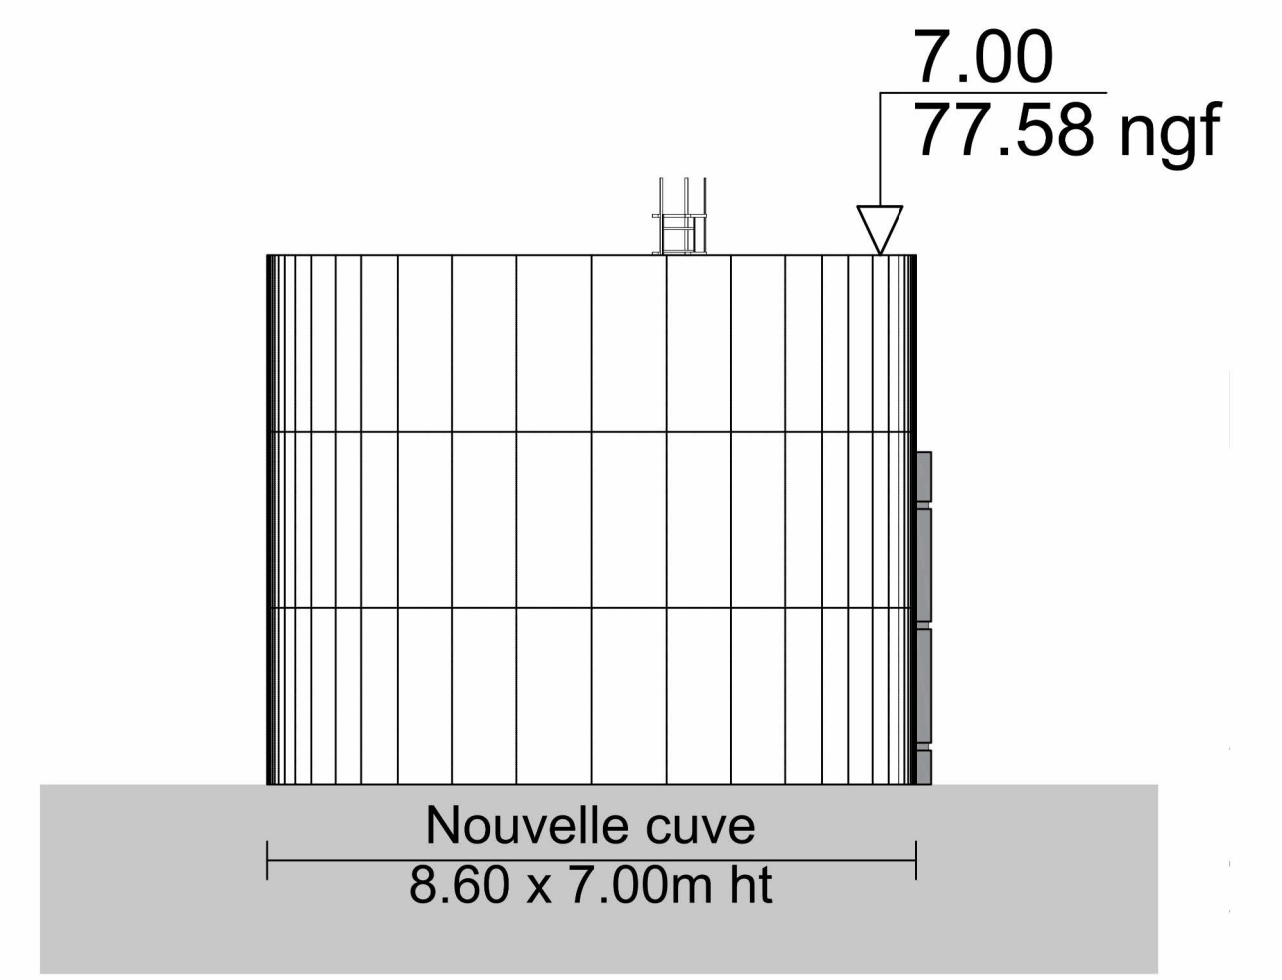

Façade Ouest

Cuves et local incendie tel que définit au permis de construire 022 339 24 C0004

B	21/06/24	BPE	Bon pour exécution	C.S	C.S	A.R
A	06/24		Première émission			
Ind	Date	Statut	Objet de la révision	Auteur	Vérfié	Validé

PERMIS DE CONSTRUIRE
Projet d'évolution de l'Unité de Valorisation Energétique de Taden (22)

PC 5e- Modifications cuves & local incendie

CONCEDANT	CONCESSIONNAIRE	ASSISTANT A MAITRISE D'OUVRAGE	ENTREPRENEUR PRINCIPAL	EMETTEUR LOT
SMPRB Valorisation des déchets Pays de Rance et de la Baie	DEVEN	SA GE	suez	AT&E

Reference Suez This document is the property of SUEZ International, and as confidential document must not be copied, used or divulged without prior written content

N° Projet	Section	Emetteur	Discipline	Zone	Sous-Zone	Type	N° Chrono	Rev.	
K6415TAD	ALL	ATE	AR	0	0	GAD	0516	B	
Echelle 1 : 100	Format	Sous-traitant :							