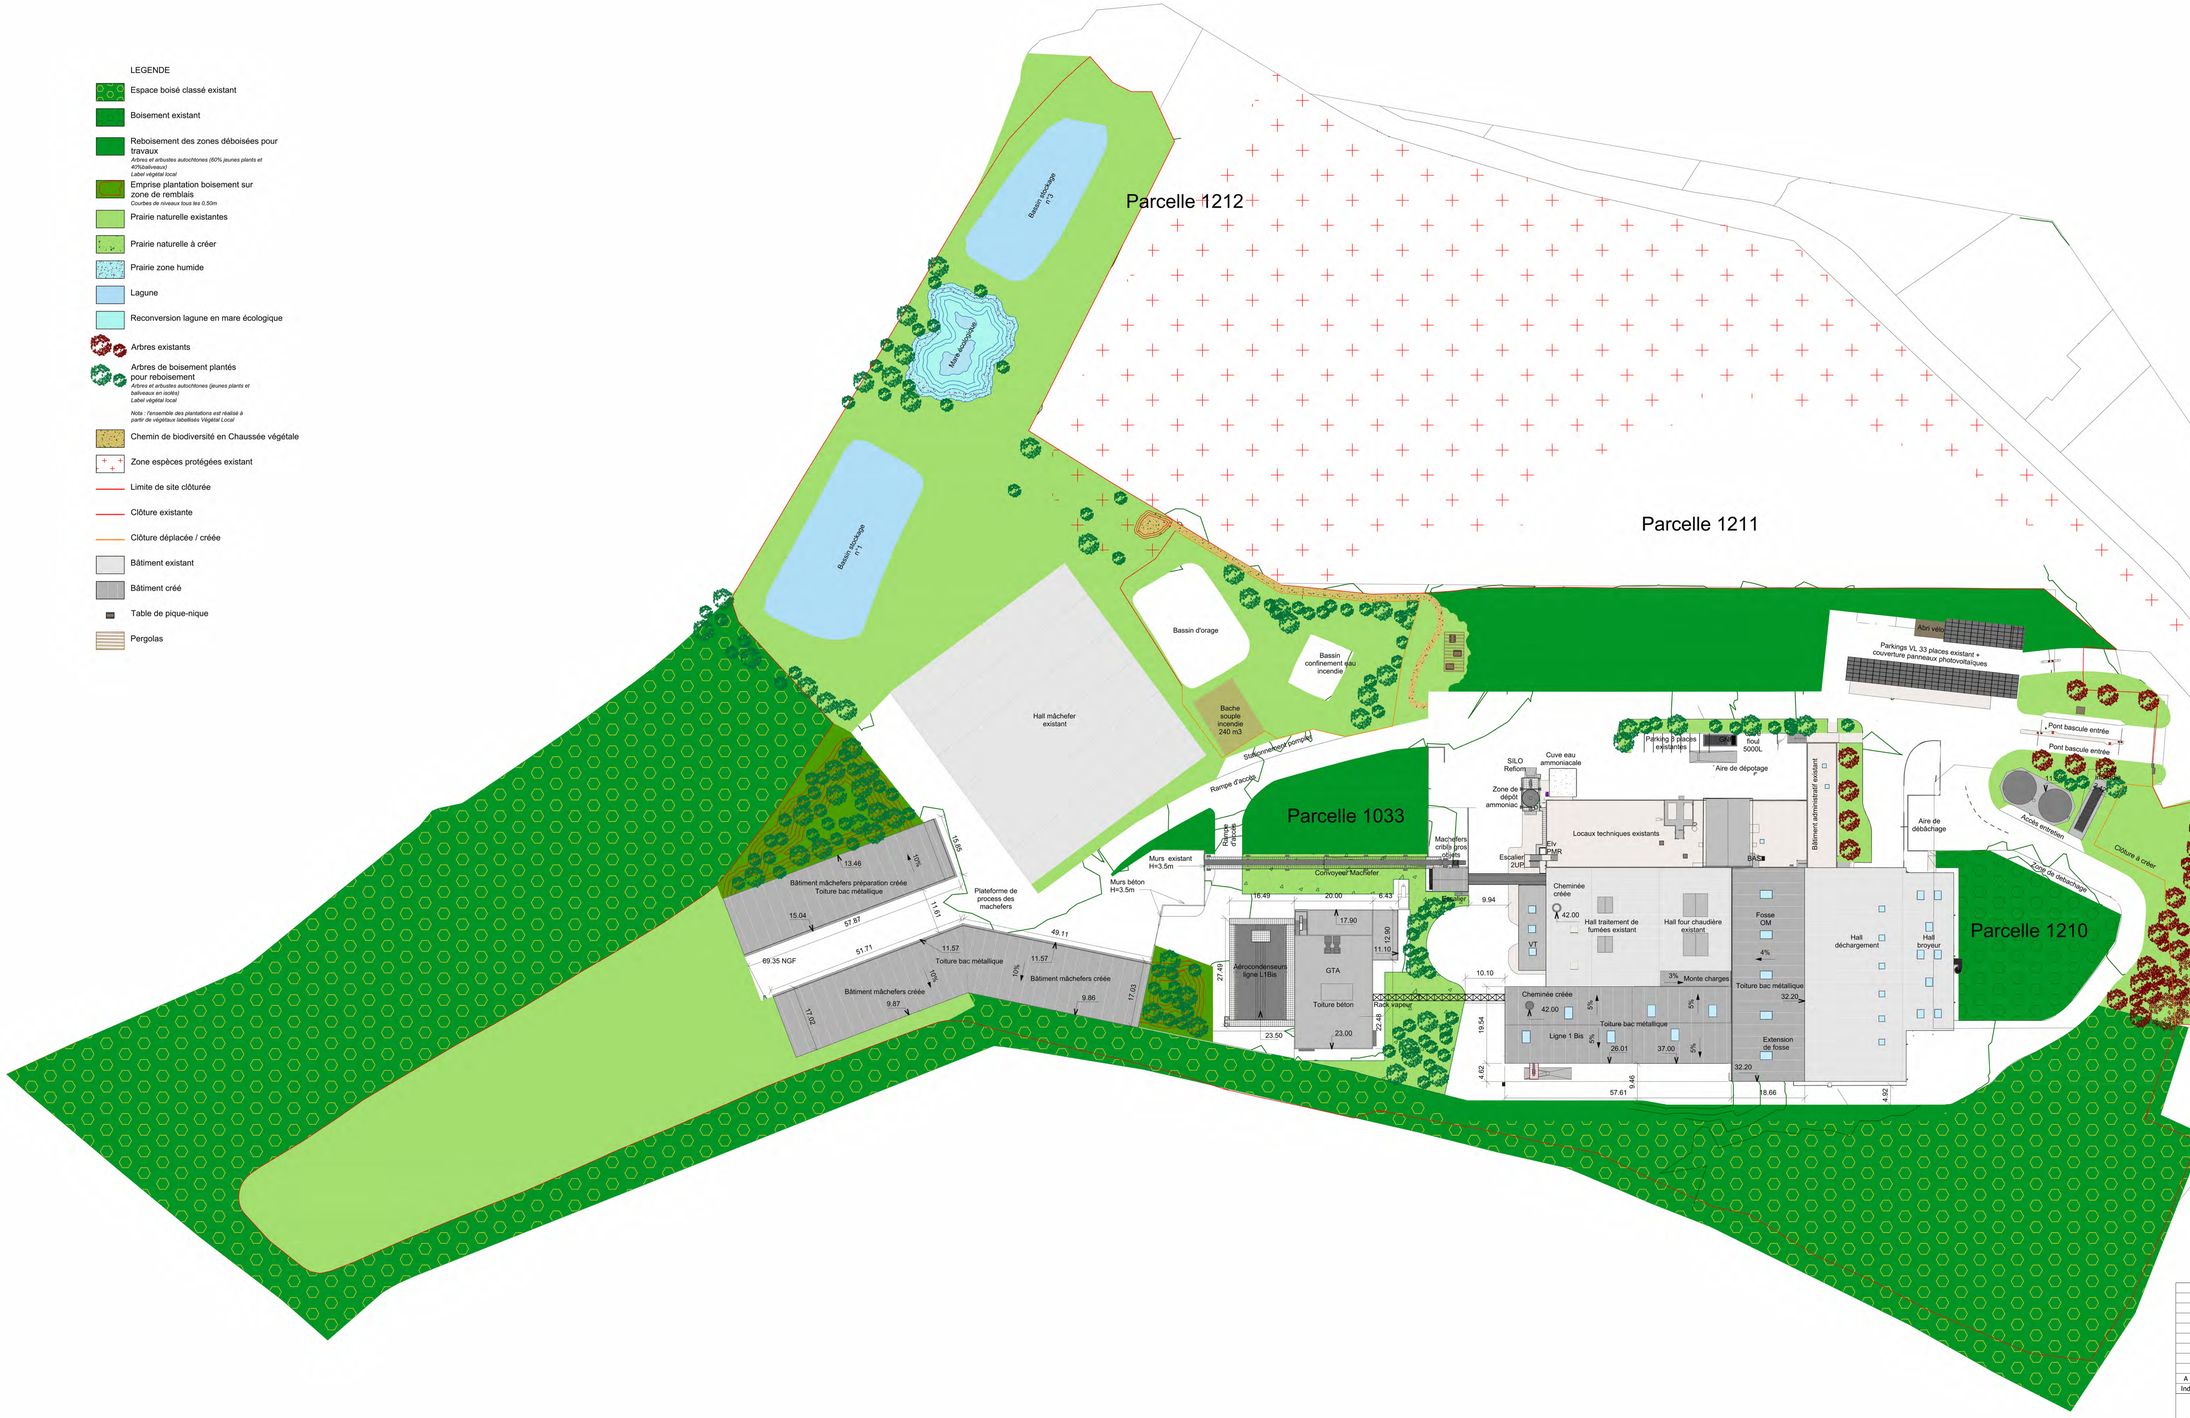

Ind	Date	Statut	Objet de la révision	Auteur	Vérifié	Validé
A	06/24		Première émission			

PERMIS DE CONSTRUIRE

Projet d'évolution de l'Unité de Valorisation Energétique de Taden (22)

PC AN 2- Aménagements paysagers

CONCEDANT	CONCESSIONNAIRE	ASSISTANT A MAITRISE D'OUVRAGE	ENTREPRENEUR PRINCIPAL	EMETTEUR LOT
SMPRB Valorisation des déchets Pays de Rance et de la Baie	DEWEN	SAGE	suez	AT&E

Reference Suez This document is the property of SUEZ International, and as confidential document must not be copied, used or divulged without prior written content

N° Projet	Section	Emetteur	Discipline	Zone	Sous-Zone	Type	N° Chrono	Rev.
K6415TAD	ALL	ATE	AR	0	0	GAD	0012	A

Echelle | Format | Sous-traitant :