

DEPARTEMENT de L'ISERE
**SERVITUDES
 D'UTILITE PUBLIQUE**
BONNEFAMILLE

N° INSEE
048

Direction Départementale des Territoires
 Service Etudes et Territoires (SET/DU)
 17, bd Joseph Vallier - BP 45 - 38040 - Grenoble cedex 9
 tel: 04.56.59.46.49 fax: 04.56.59.46.07


SYMBOLE	CODE	INTITULE	SYMBOLE	CODE	INTITULE
		Bois et forêts soumis au régime forestier		I1	Transports d'hydrocarbures liquides ou liquéfiés
	A2	Pose de canalisations souterraines d'irrigation		I2	Construction et exploitation de pipe-lines
	A3	Terrains rivaux des canaux d'irrigation		I3	Ouvrages (D.U.P.) utilisant l'énergie des lacs et cours d'eau
	A4	Terrains rivaux des cours d'eau non domaniaux		I4	Transport de gaz
	A5	Canalisations publiques d'eau potable		I5	Transport d'électricité
	A9	Zones agricoles protégées (ZAP)		I5	Transport de produits chimiques
	AC1	Protection des monuments historiques 1: classés 2: inscrits		Int1	Voisinage des cimetières
	AC2	Protection des sites et monuments naturels 1: classés 2: inscrits		JS1	Installations sportives
	AC3	Réserves naturelles		PM2	Installations classées
	AC4	Protection du patrimoine architectural et urbain		PT1	Transmissions radio-électriques
	AR5	Fortifications - Ouvrages militaires		PT2	Protection contre les perturbations électro-magnétiques
	AR6	Champs de tir		PT3	Protection contre les obstacles
	AS1	Périmètre de protection des eaux potables et minérales		T1	Chemins de fer
	EL2	algrand débit b)complémentaire c)sécurité		T2	Survol de télégraphiques
	EL3	Halage et marchepied		T4	Aéronautiques de balisage
	EL4	Ramontées mécaniques et pistes de ski		T5	Aéronautiques de dégagement
	EL6	Terrains nécessaires aux RN et autoroutes		T8	Radioélectriques : protection des installations de navigation et d'atterrissage
	EL7	Alignements			
	EL10	Parcs nationaux			

ECHELLE : 1/10.000 ETABLI le : 22.10.13 MODIFIE le : 22.10.2013

NB: Ce document est un plan de référence directement utilisable dans la plupart des cas. Pour plus de précisions, consulter le service gestionnaire de la servitude ainsi que les actes institutifs de la servitude.

MODIFICATIONS

date	code	nature
30.09.97		Mise à jour P.A.C révision 1
22.10.13	I1 Int1 JS1 PT3	Mise à jour pour Elaboration du PLU. Ajout canalisations hydrocarbures "impactantes" TOTAL 10" et 16" parallèles. Mise à jour périmètre de servitude du cimetière agrandi. Suppression des servitudes inexistantes (vérifiches RES - DDJS) Ajout LGD 366 (vers réservoirs) et un câble enterré (vers Ponas)

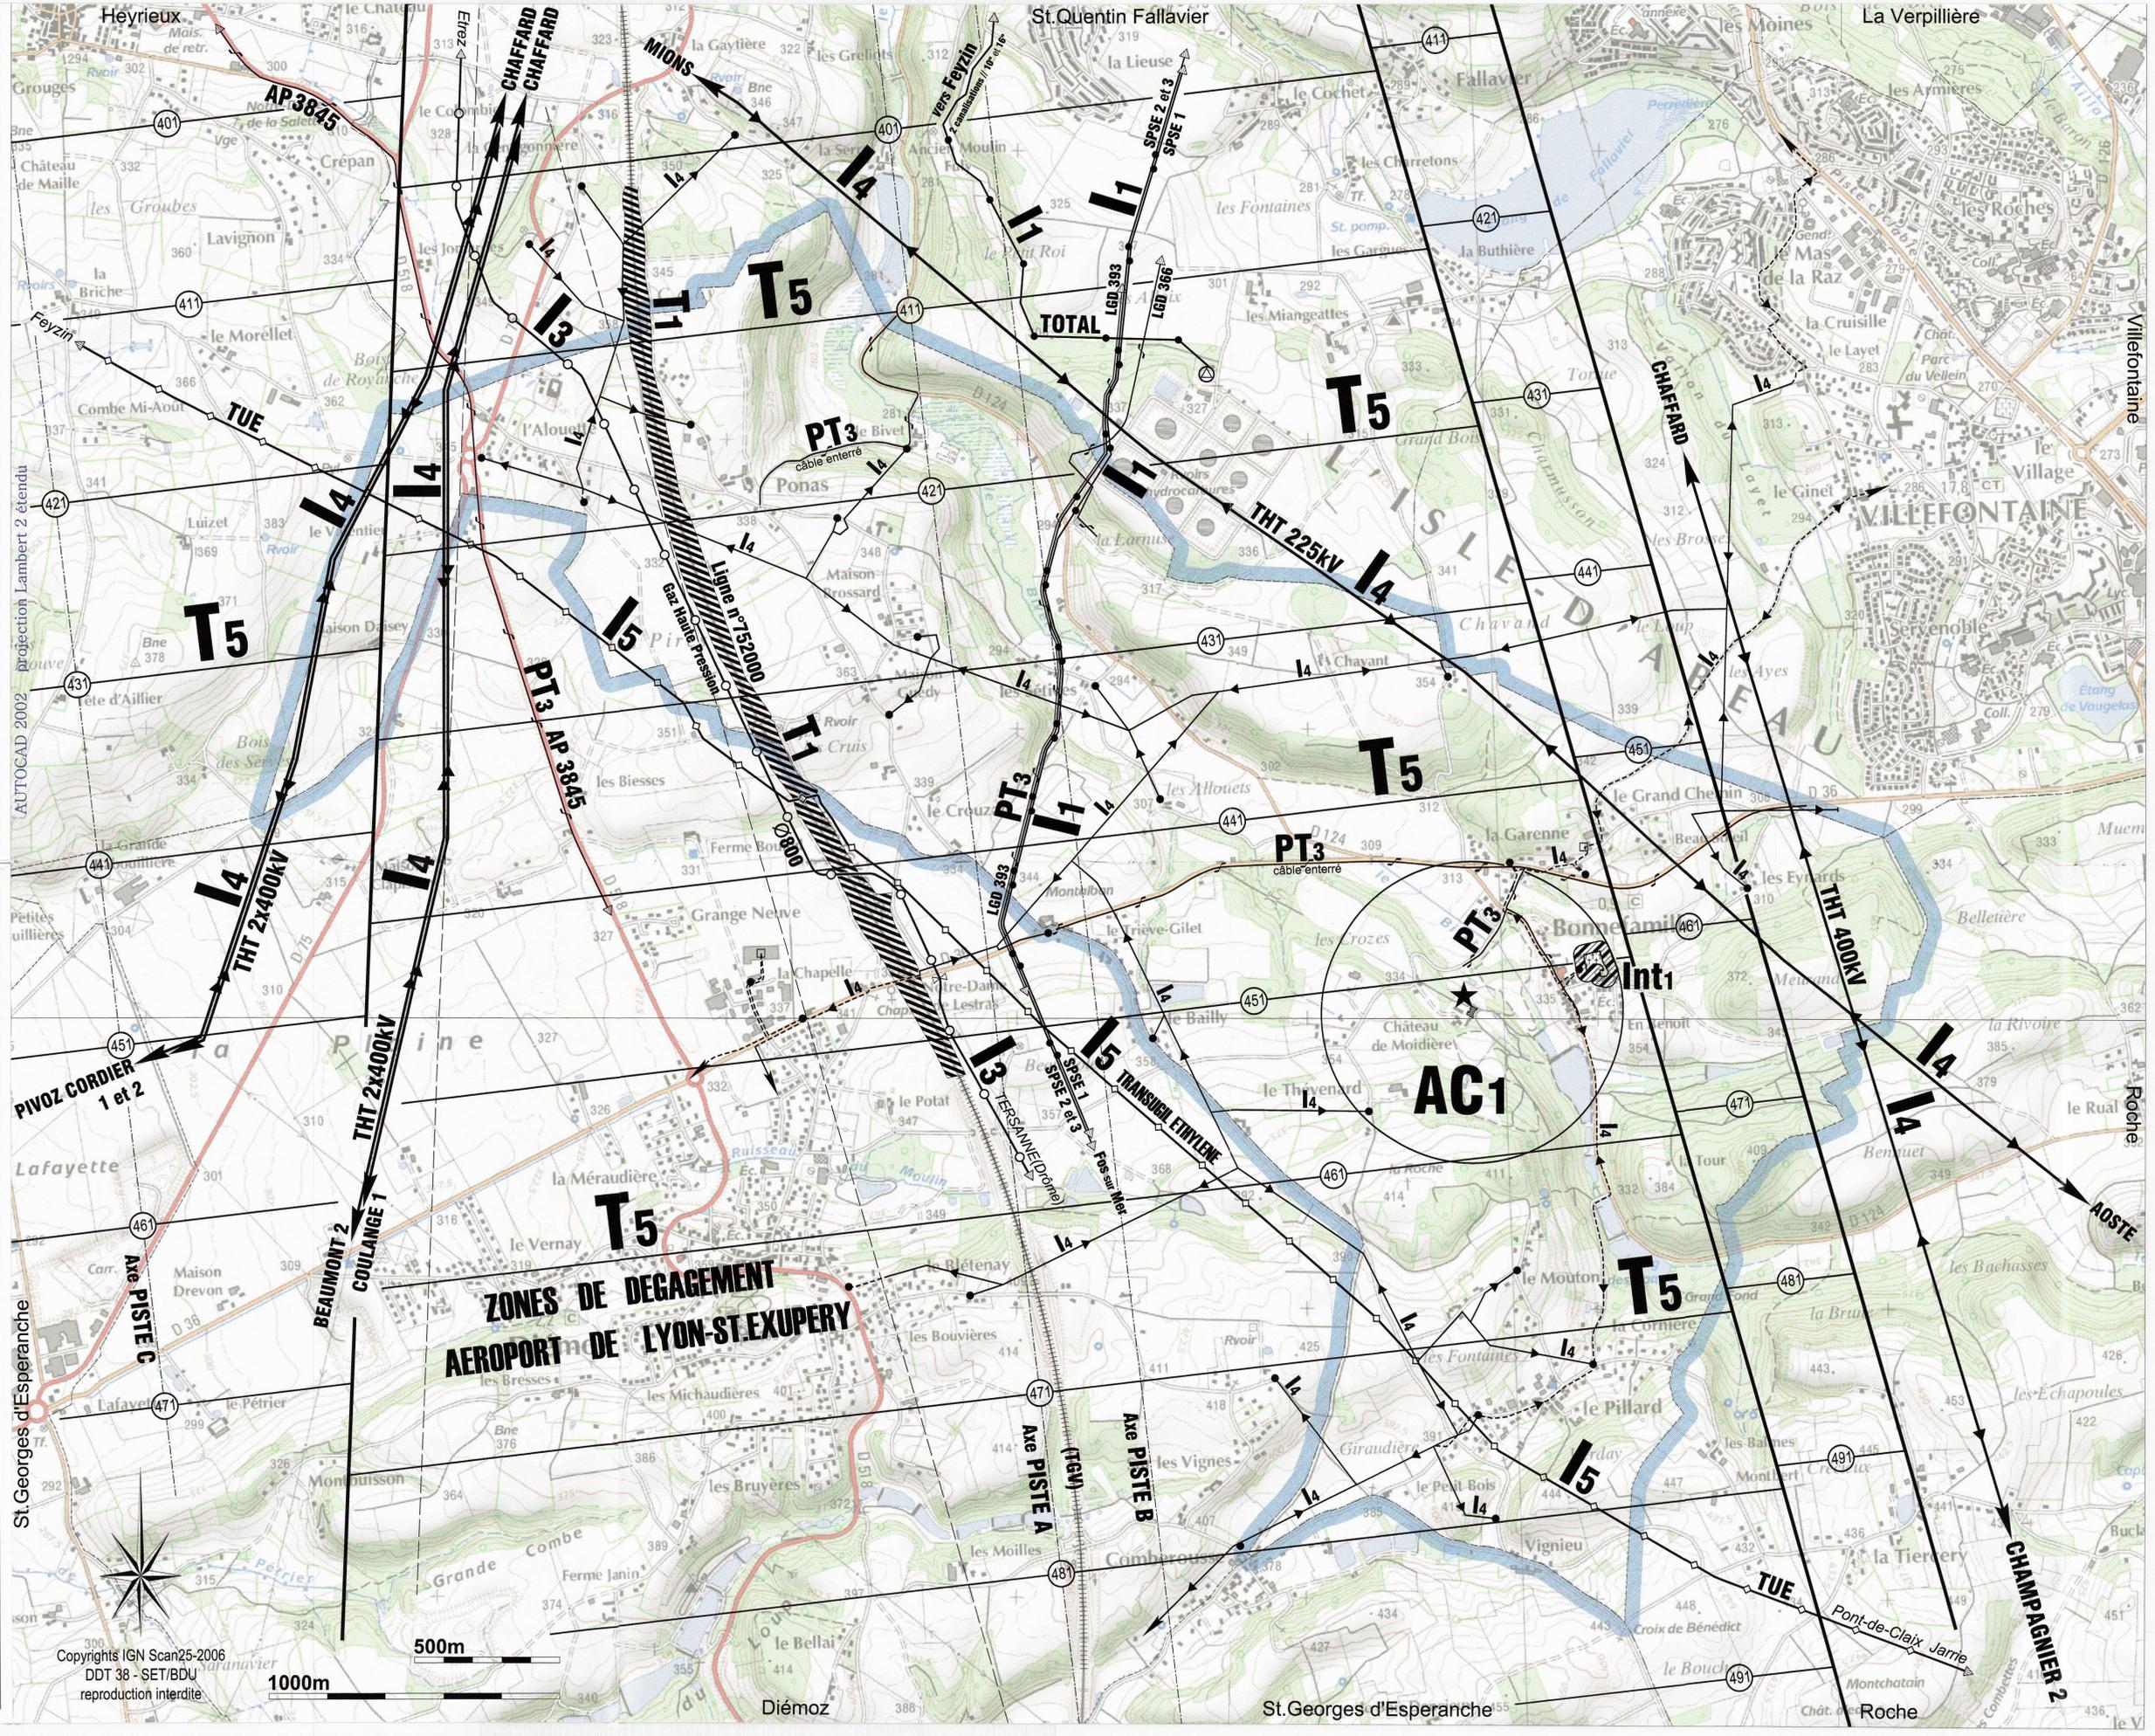

Copyrights IGN Scan25-2006
 DDT 38 - SET/BDU
 reproduction interdite