


PA3 // PLAN DE L'EXISTANT - ANSE DE GUERLÉDAN

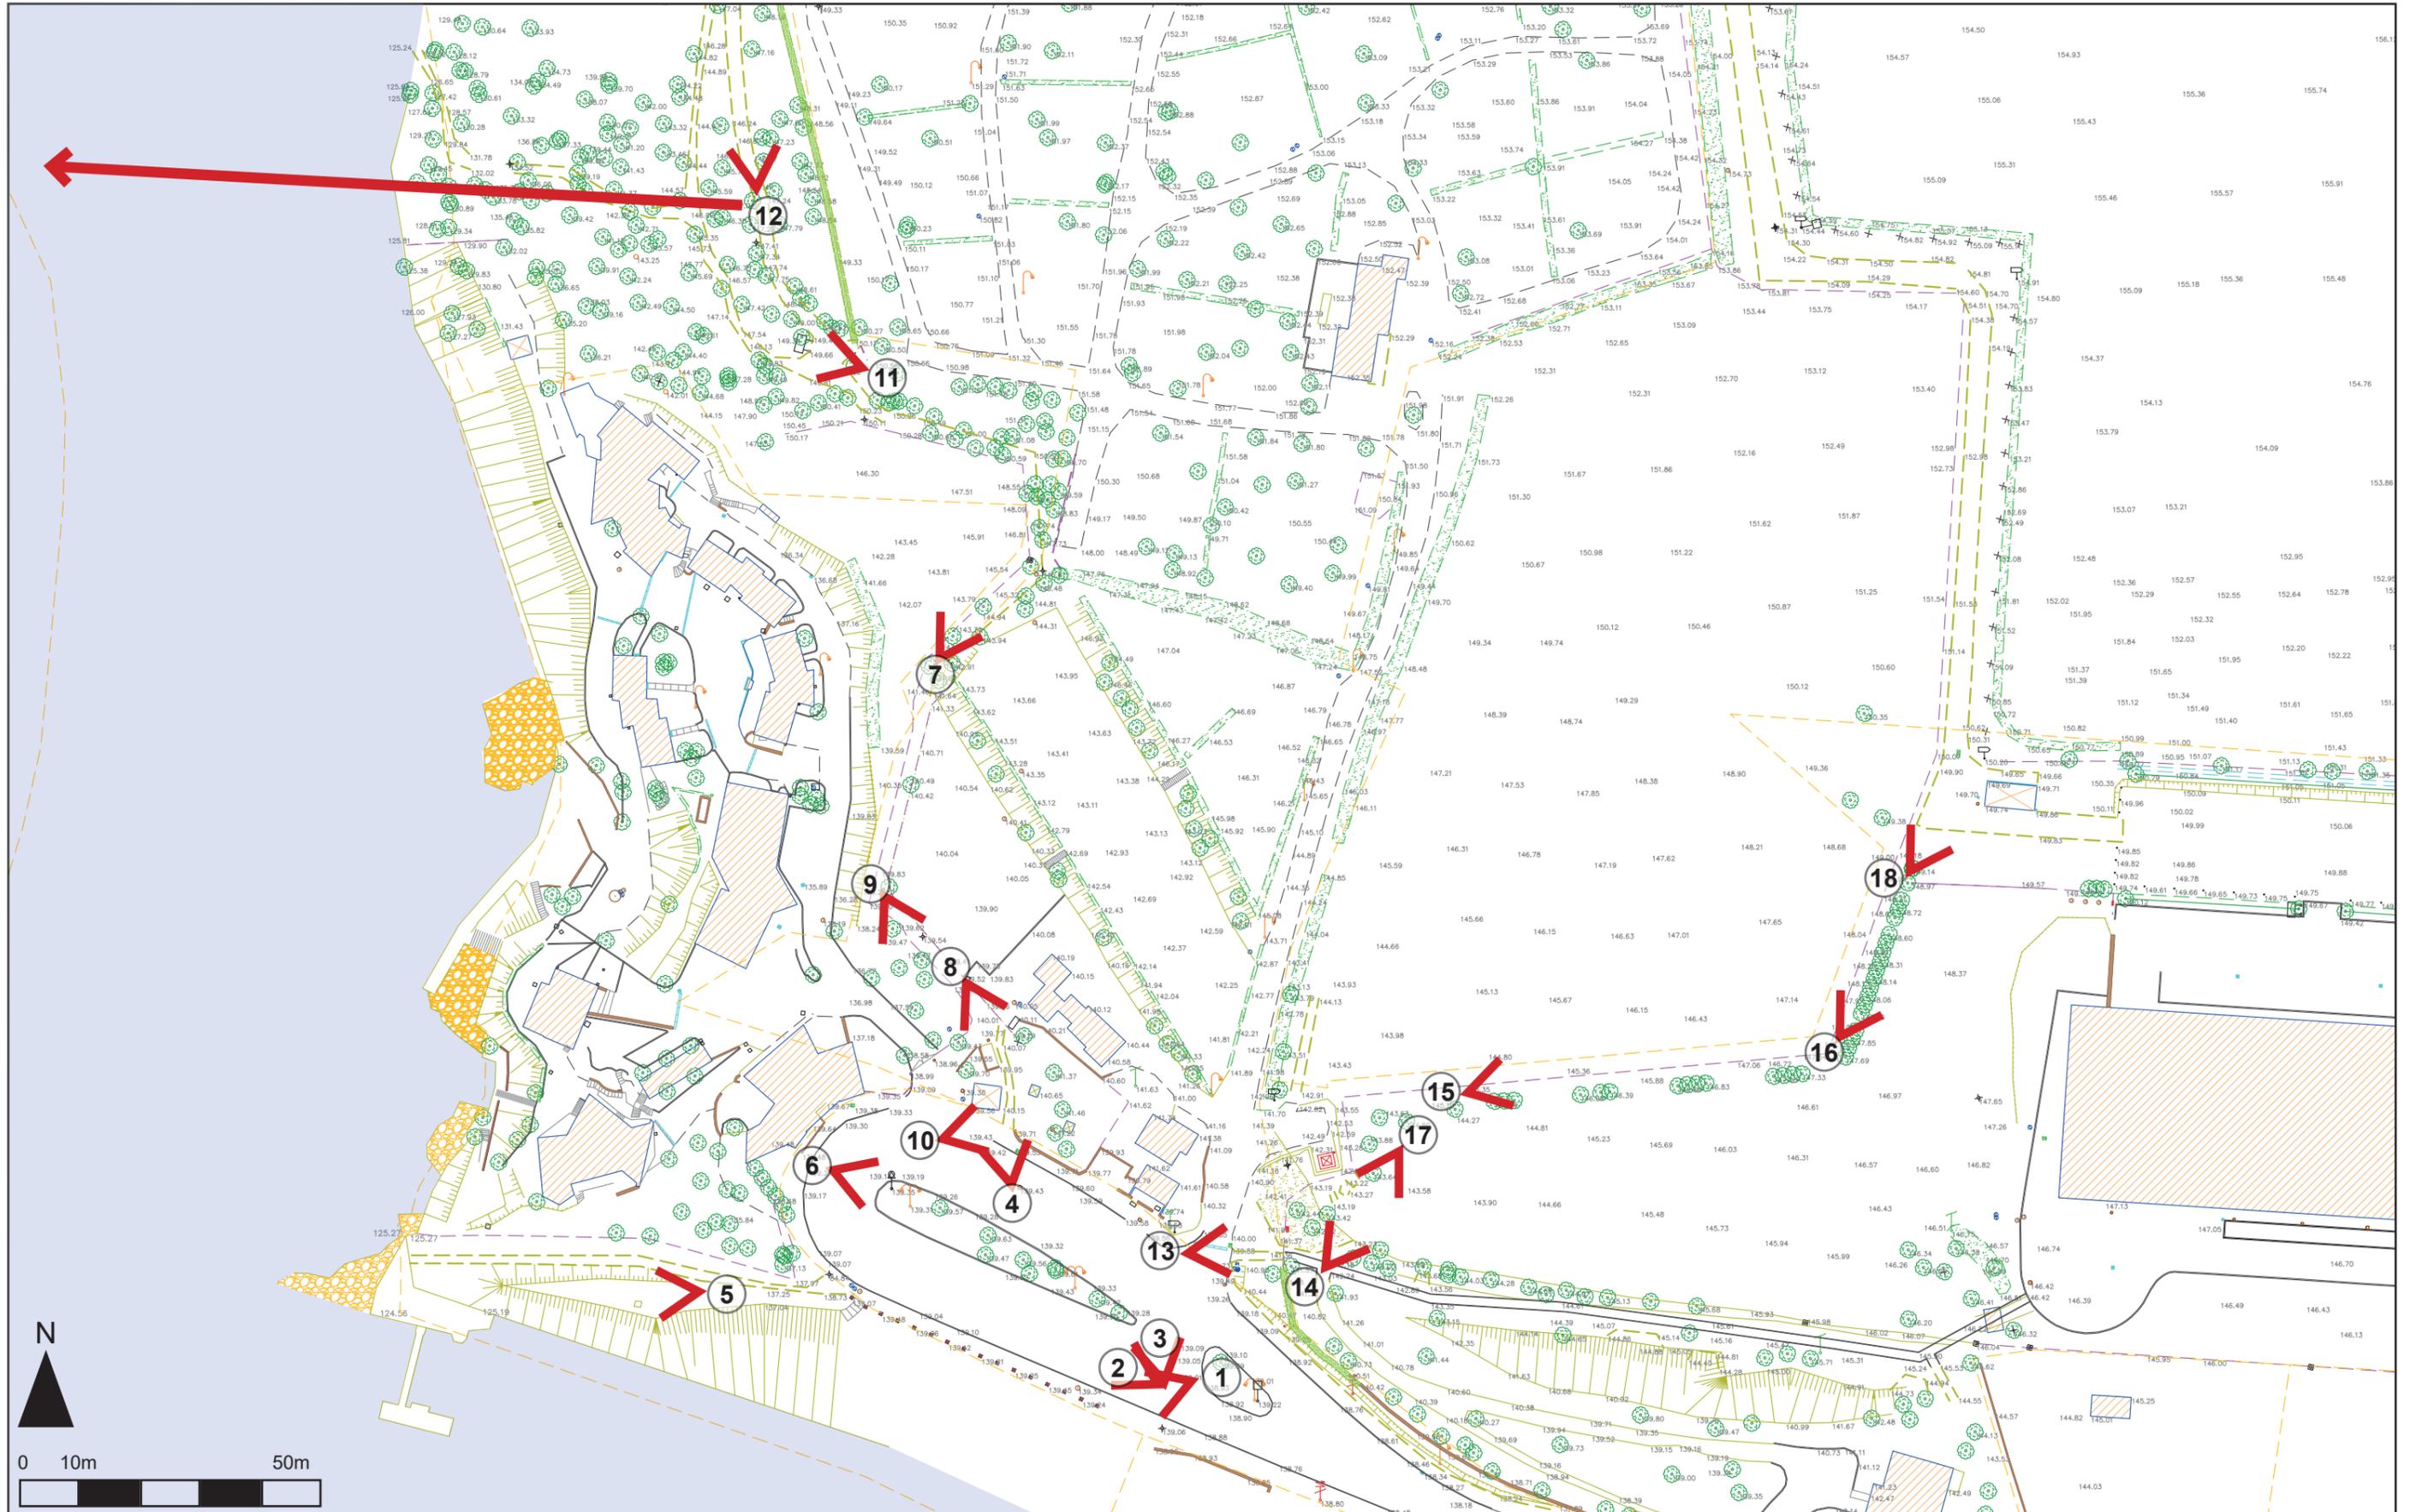

Maître d'ouvrage :



Maître d'œuvre :



VALORISATION DE L'ANSE DE GUERLÉDAN ET CONCEPTION DES AMÉNAGEMENTS
D'ACCÈS AU LAC DEPUIS LA COMMUNE DE GUERLÉDAN DANS LE CADRE DU
PROJET DE PASSERELLE HIMALAYENNE

PA

Date :


27/09/2024

PA3


Page :

13

PA3 // PLAN DE L'EXISTANT - SITUATION DE L'EMPRISE DE LA PASSERELLE

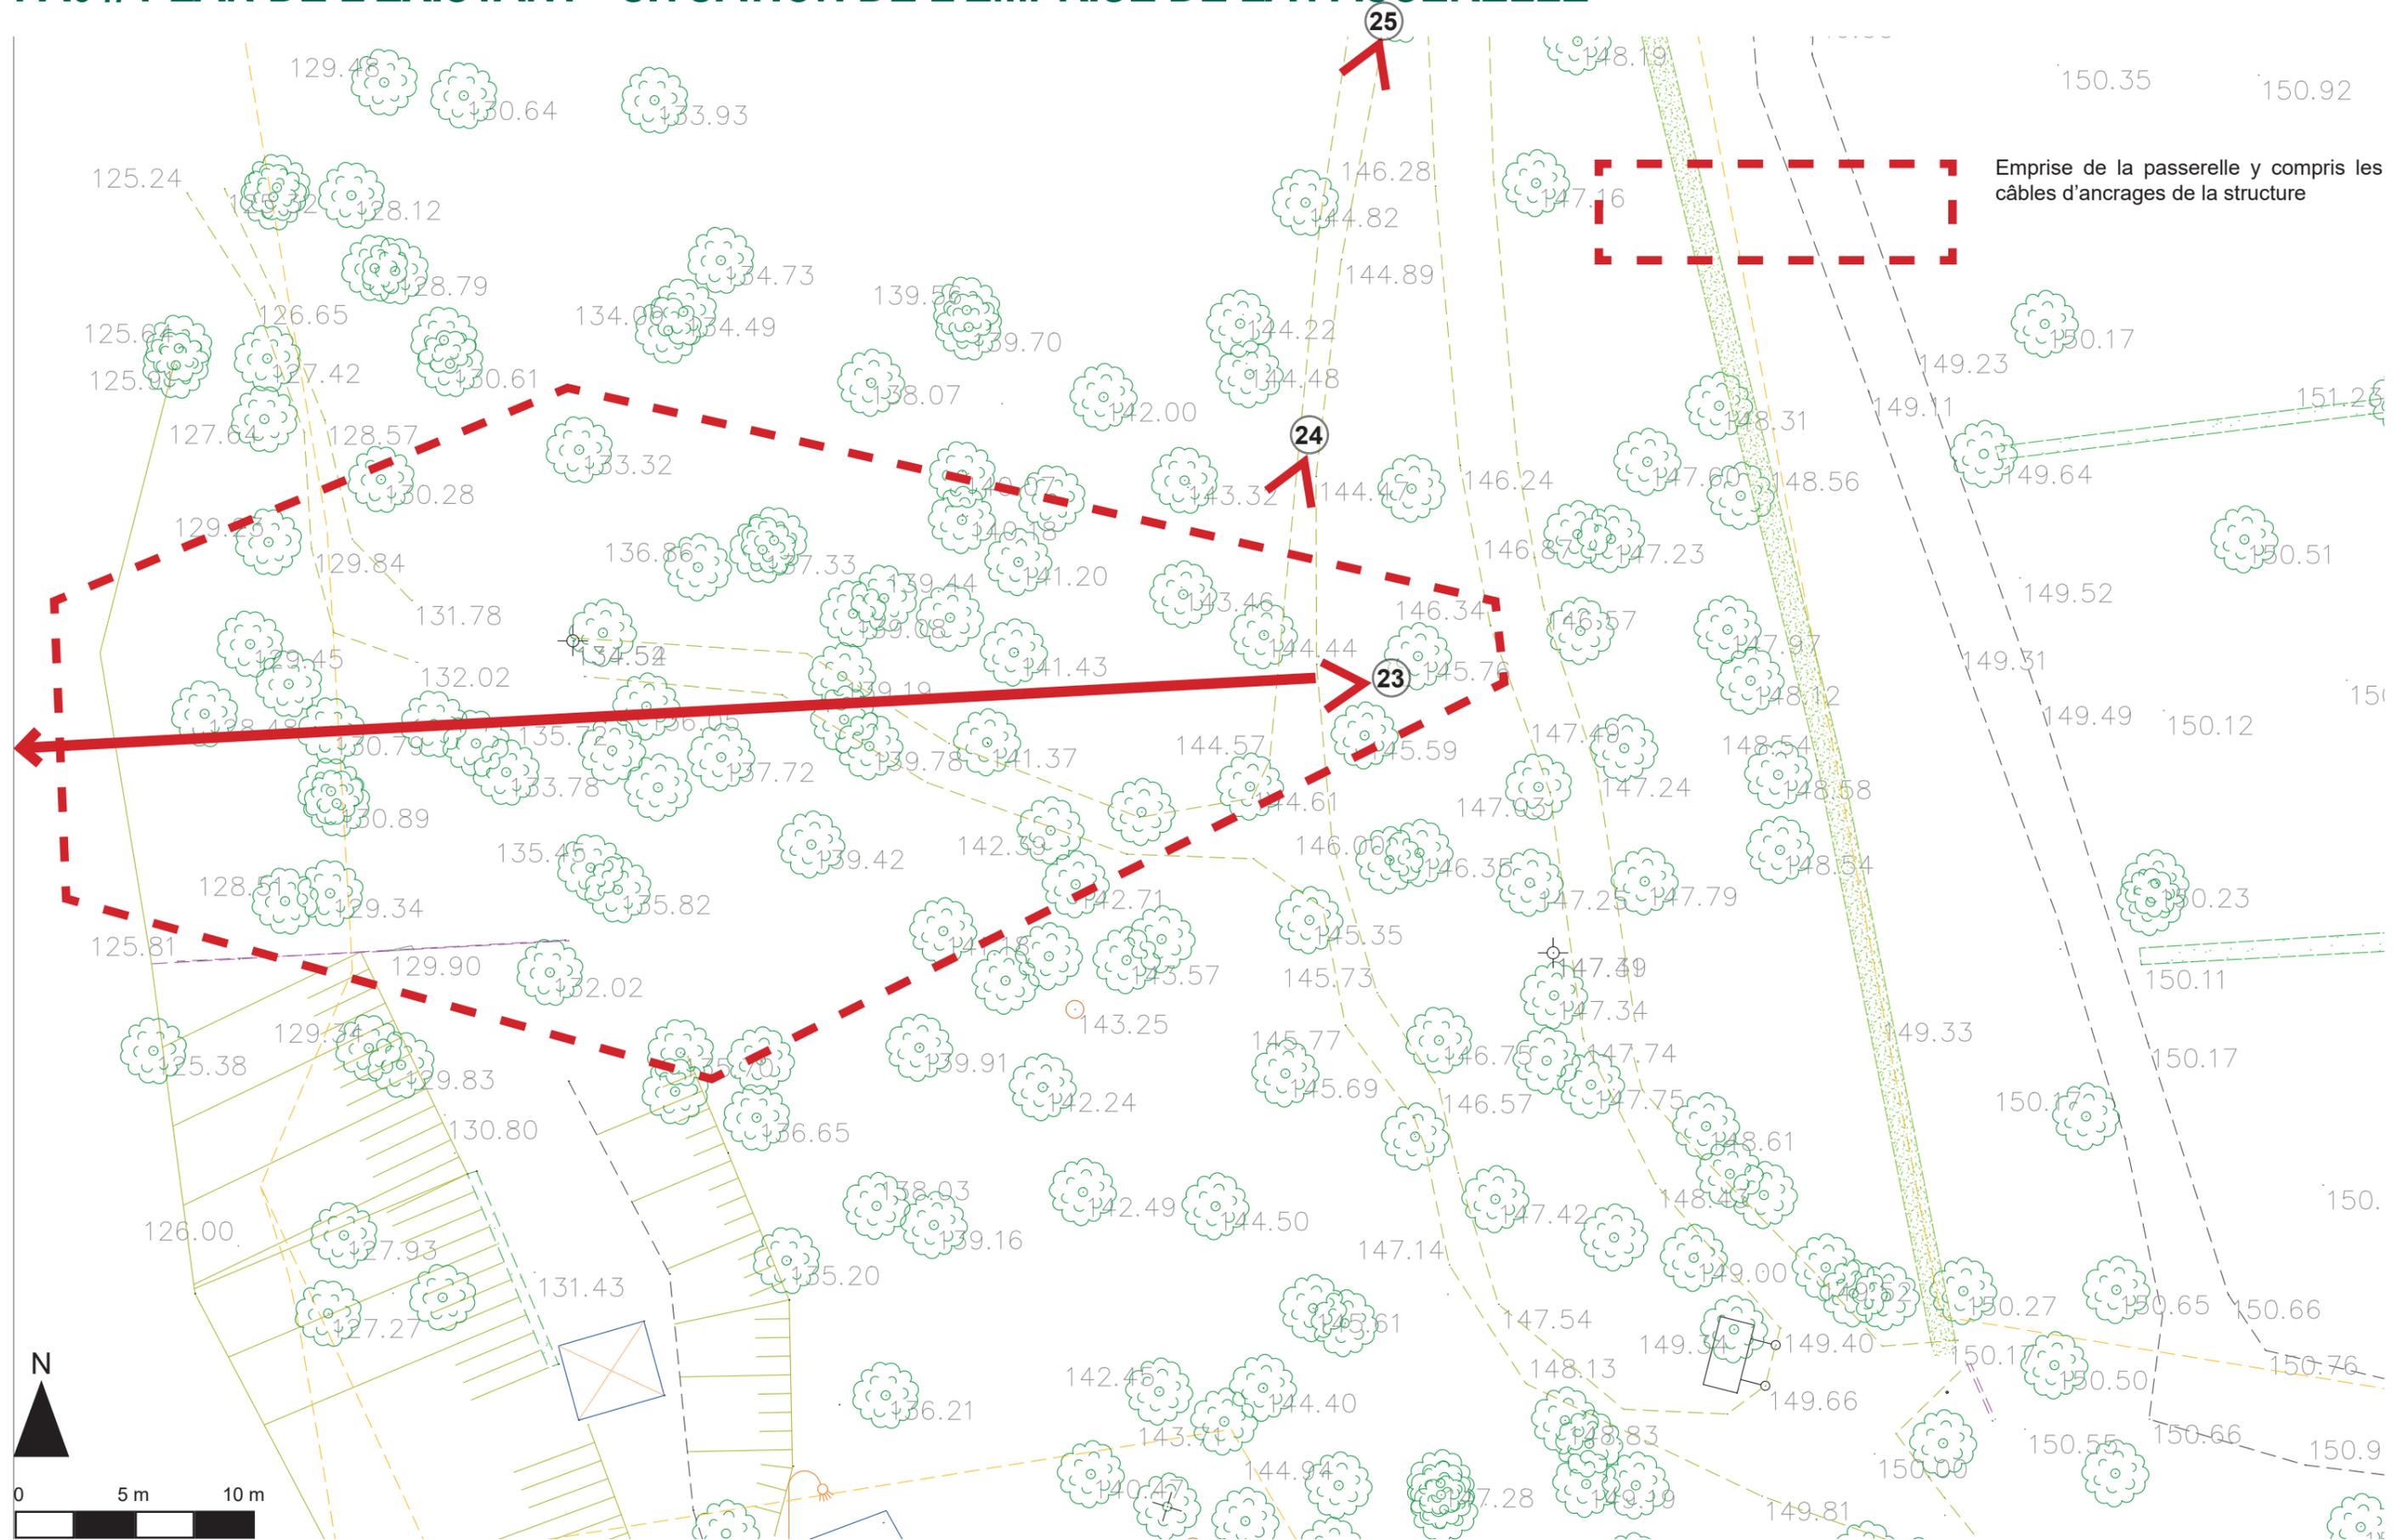

PA3 // PLAN DE L'EXISTANT - LIAISON EN LIMITE NORD DU CAMPING

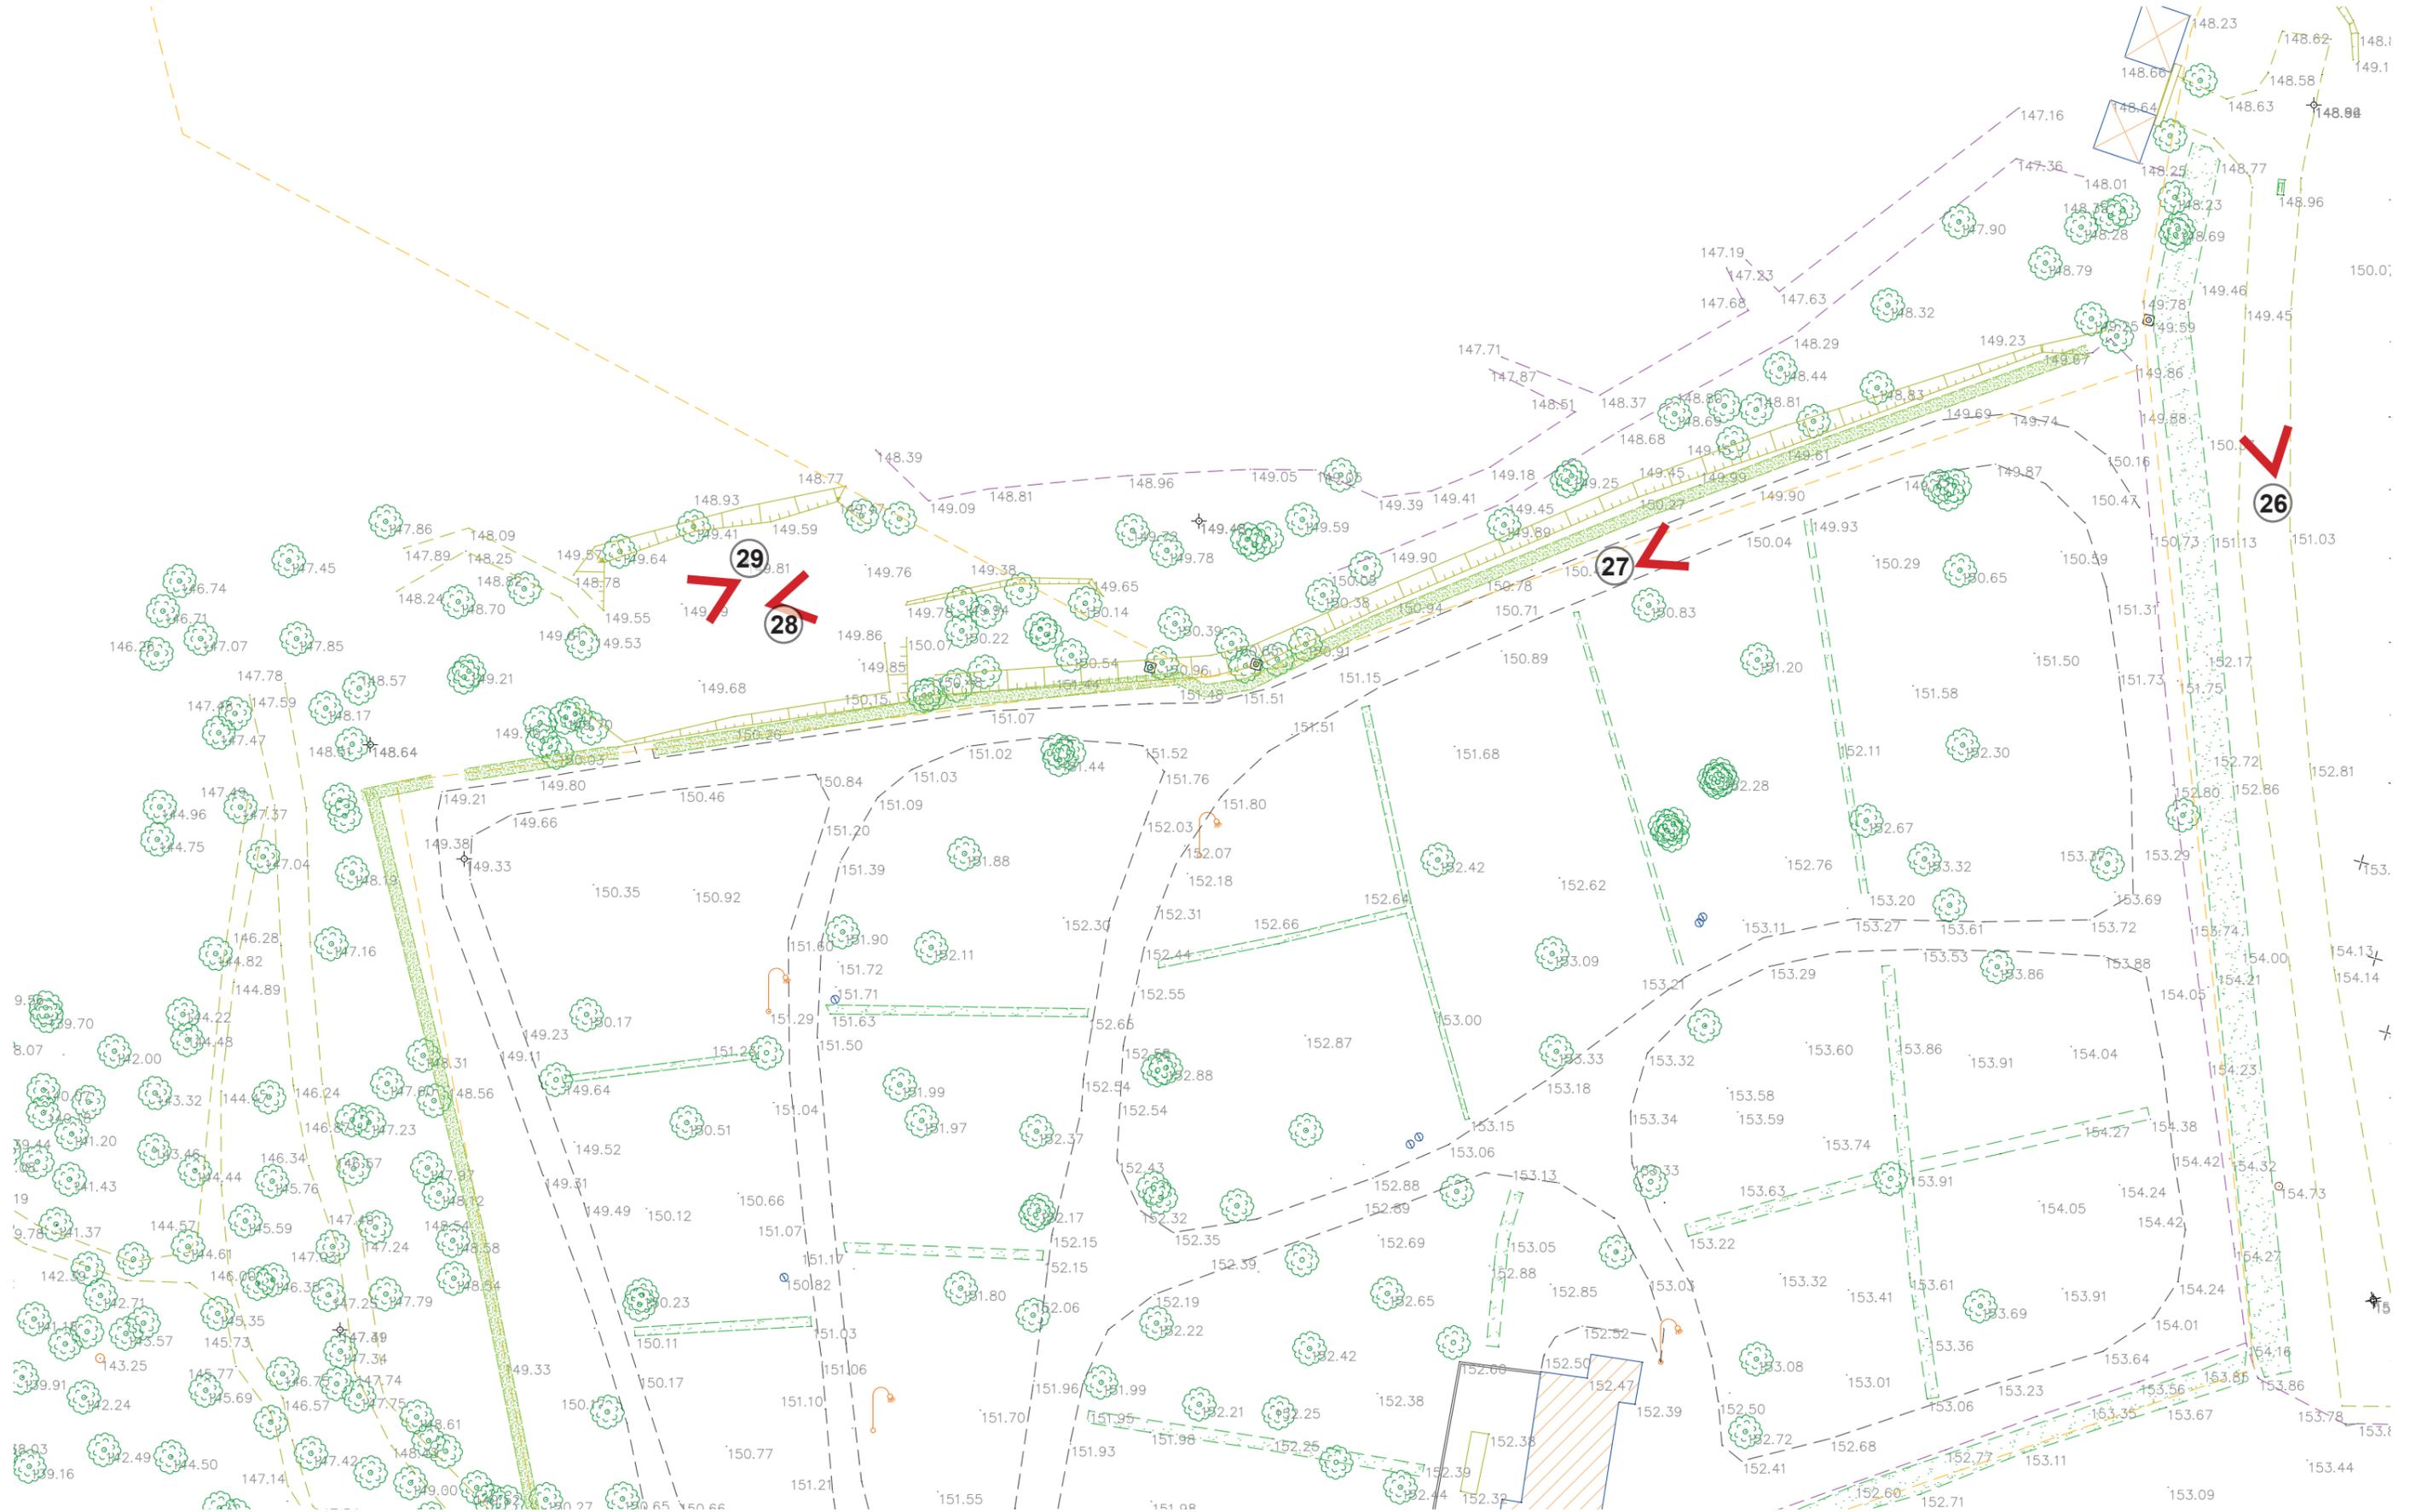

Maître d'ouvrage :



Bretagne Centre

Maître d'œuvre :



VALORISATION DE L'ANSE DE GUERLÉDAN ET CONCEPTION DES AMÉNAGEMENTS
D'ACCÈS AU LAC DEPUIS LA COMMUNE DE GUERLÉDAN DANS LE CADRE DU
PROJET DE PASSERELLE HIMALAYENNE

PA

Date :

27/09/2024

PA3

Page :

16