


# PA4 // PLAN DE COMPOSITION - ANSE DE GUERLÉDAN

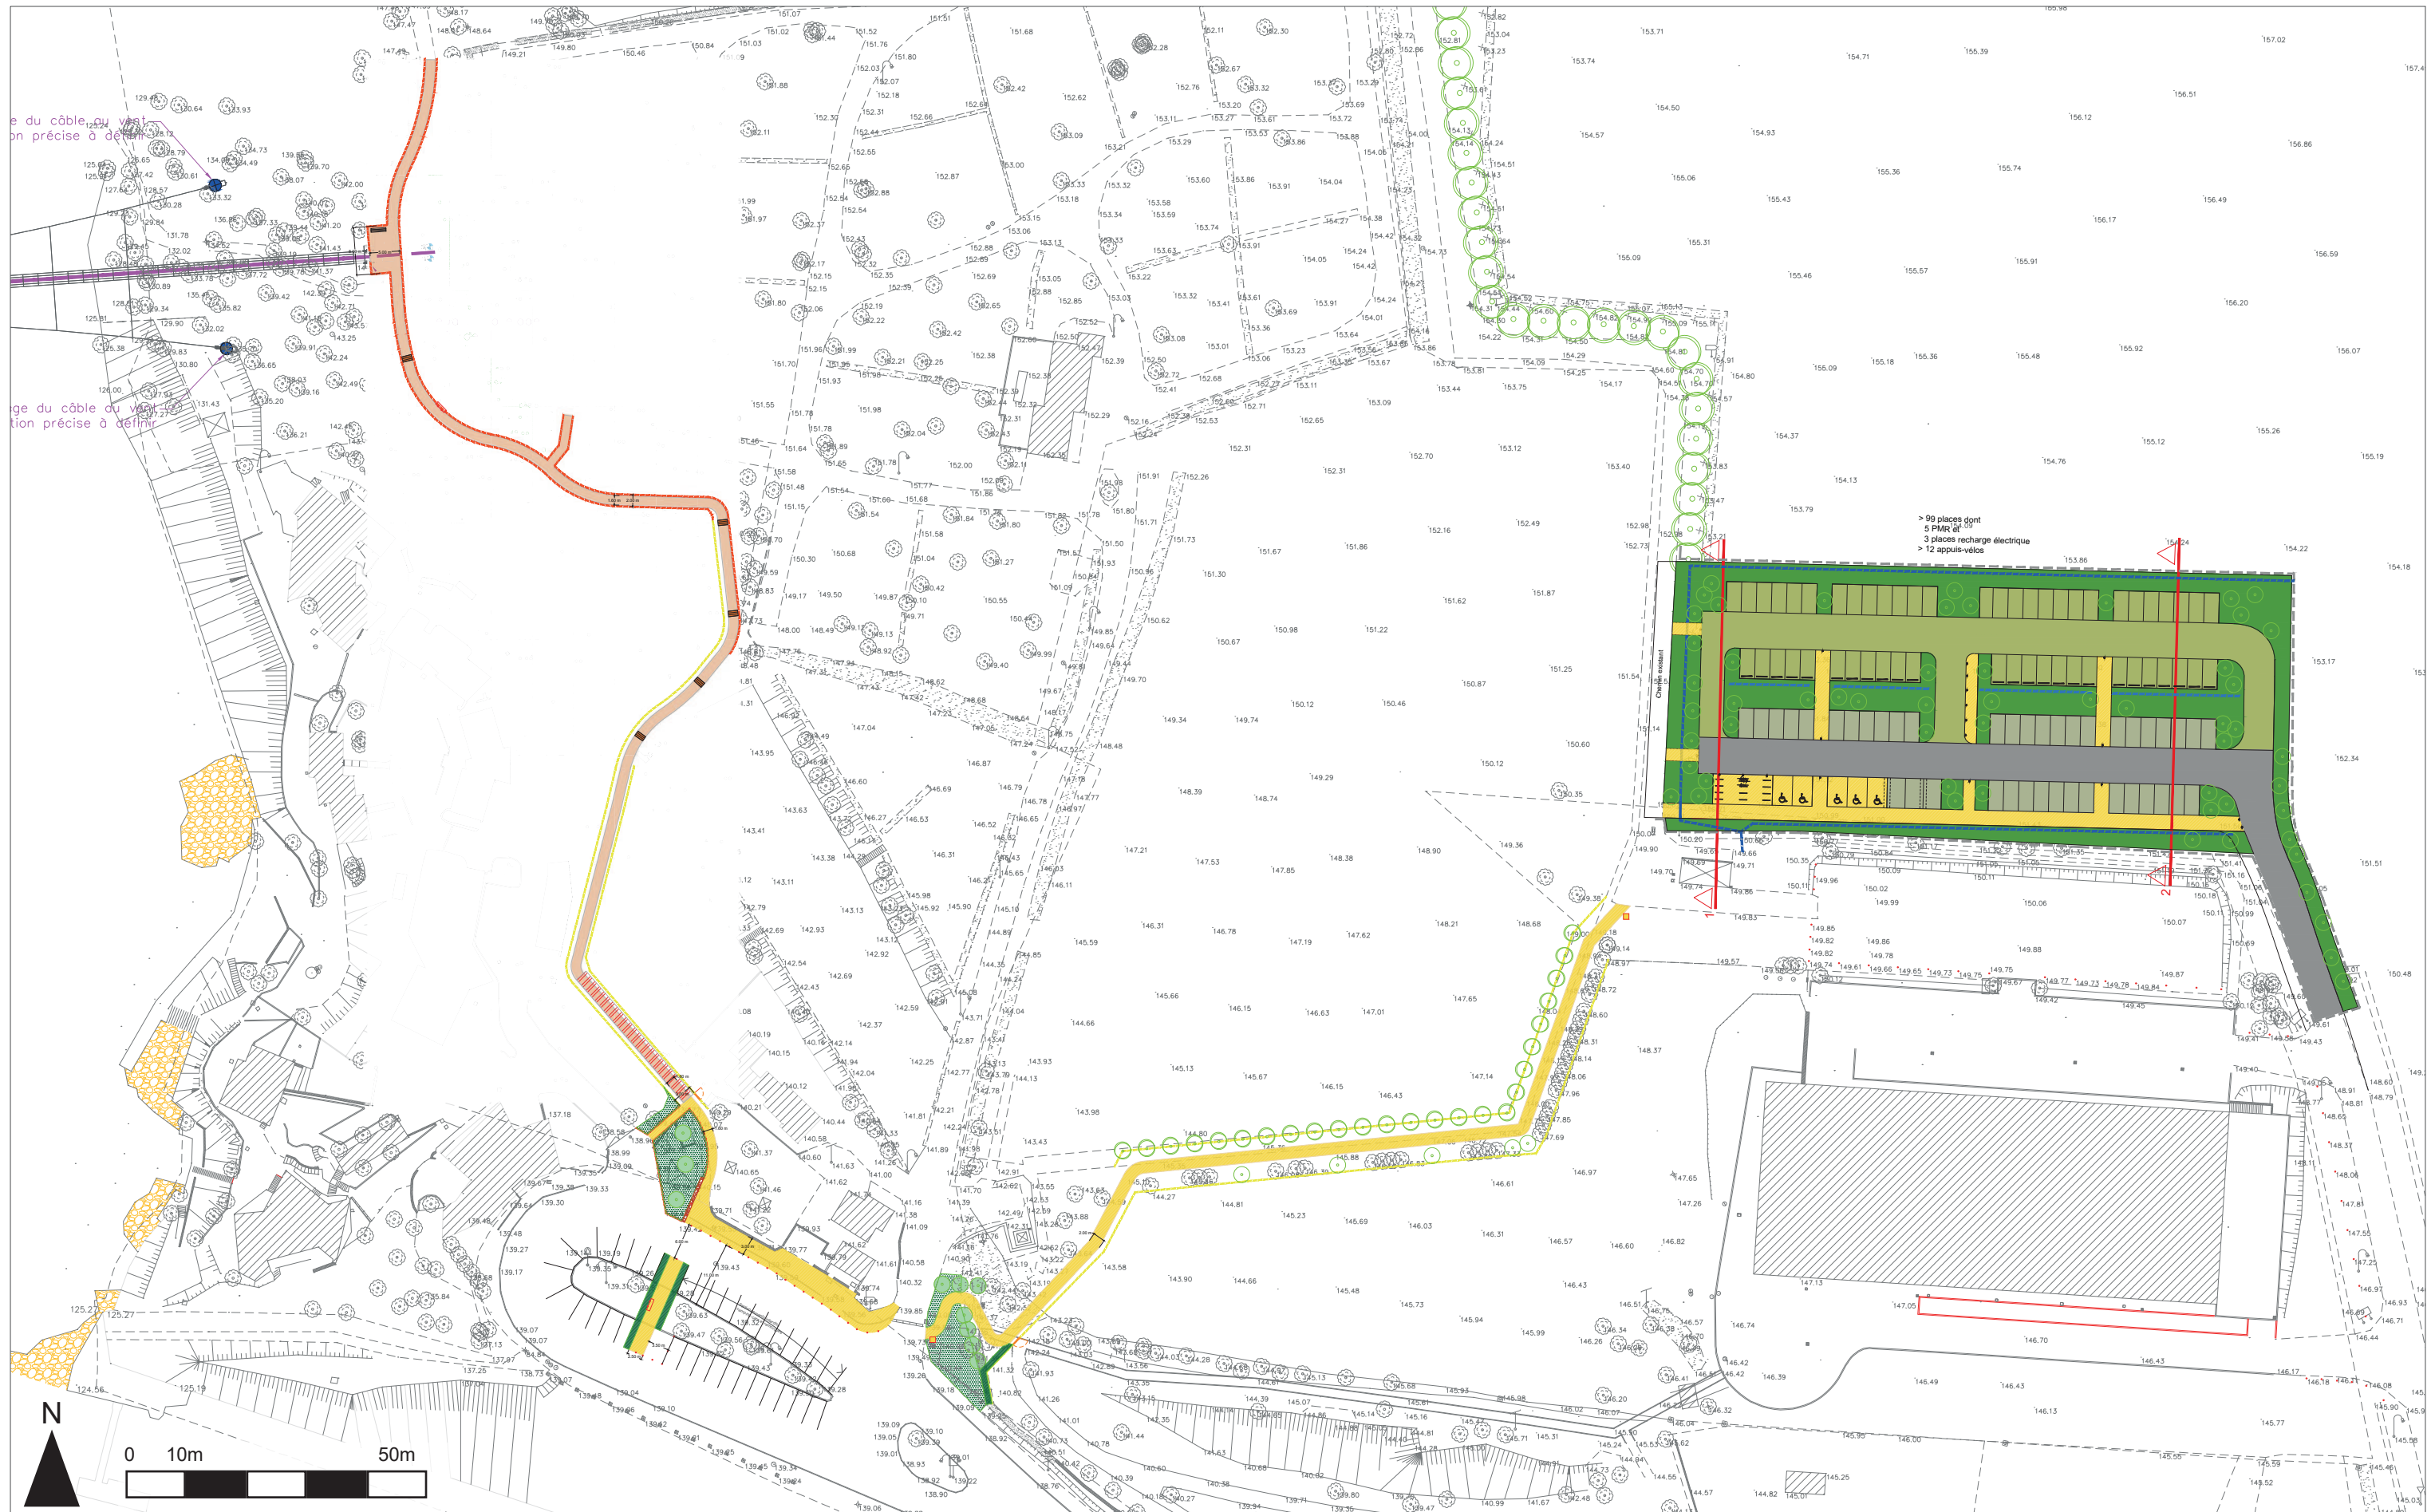

Maître d'ouvrage :



Maître d'œuvre :



VALORISATION DE L'ANSE DE GUERLÉDAN ET CONCEPTION DES AMÉNAGEMENTS D'ACCÈS AU LAC DEPUIS LA COMMUNE DE GUERLÉDAN DANS LE CADRE DU PROJET DE PASSERELLE HIMALAYENNE

PA


Date :  
27/09/2024

PA4

Page :  
17



# PA4 // PLAN DE COMPOSITION - CHEMIN D'ACCÈS AU BOIS DE CORNEC ET LIAISON AVEC LE ROND POINT DU LAC

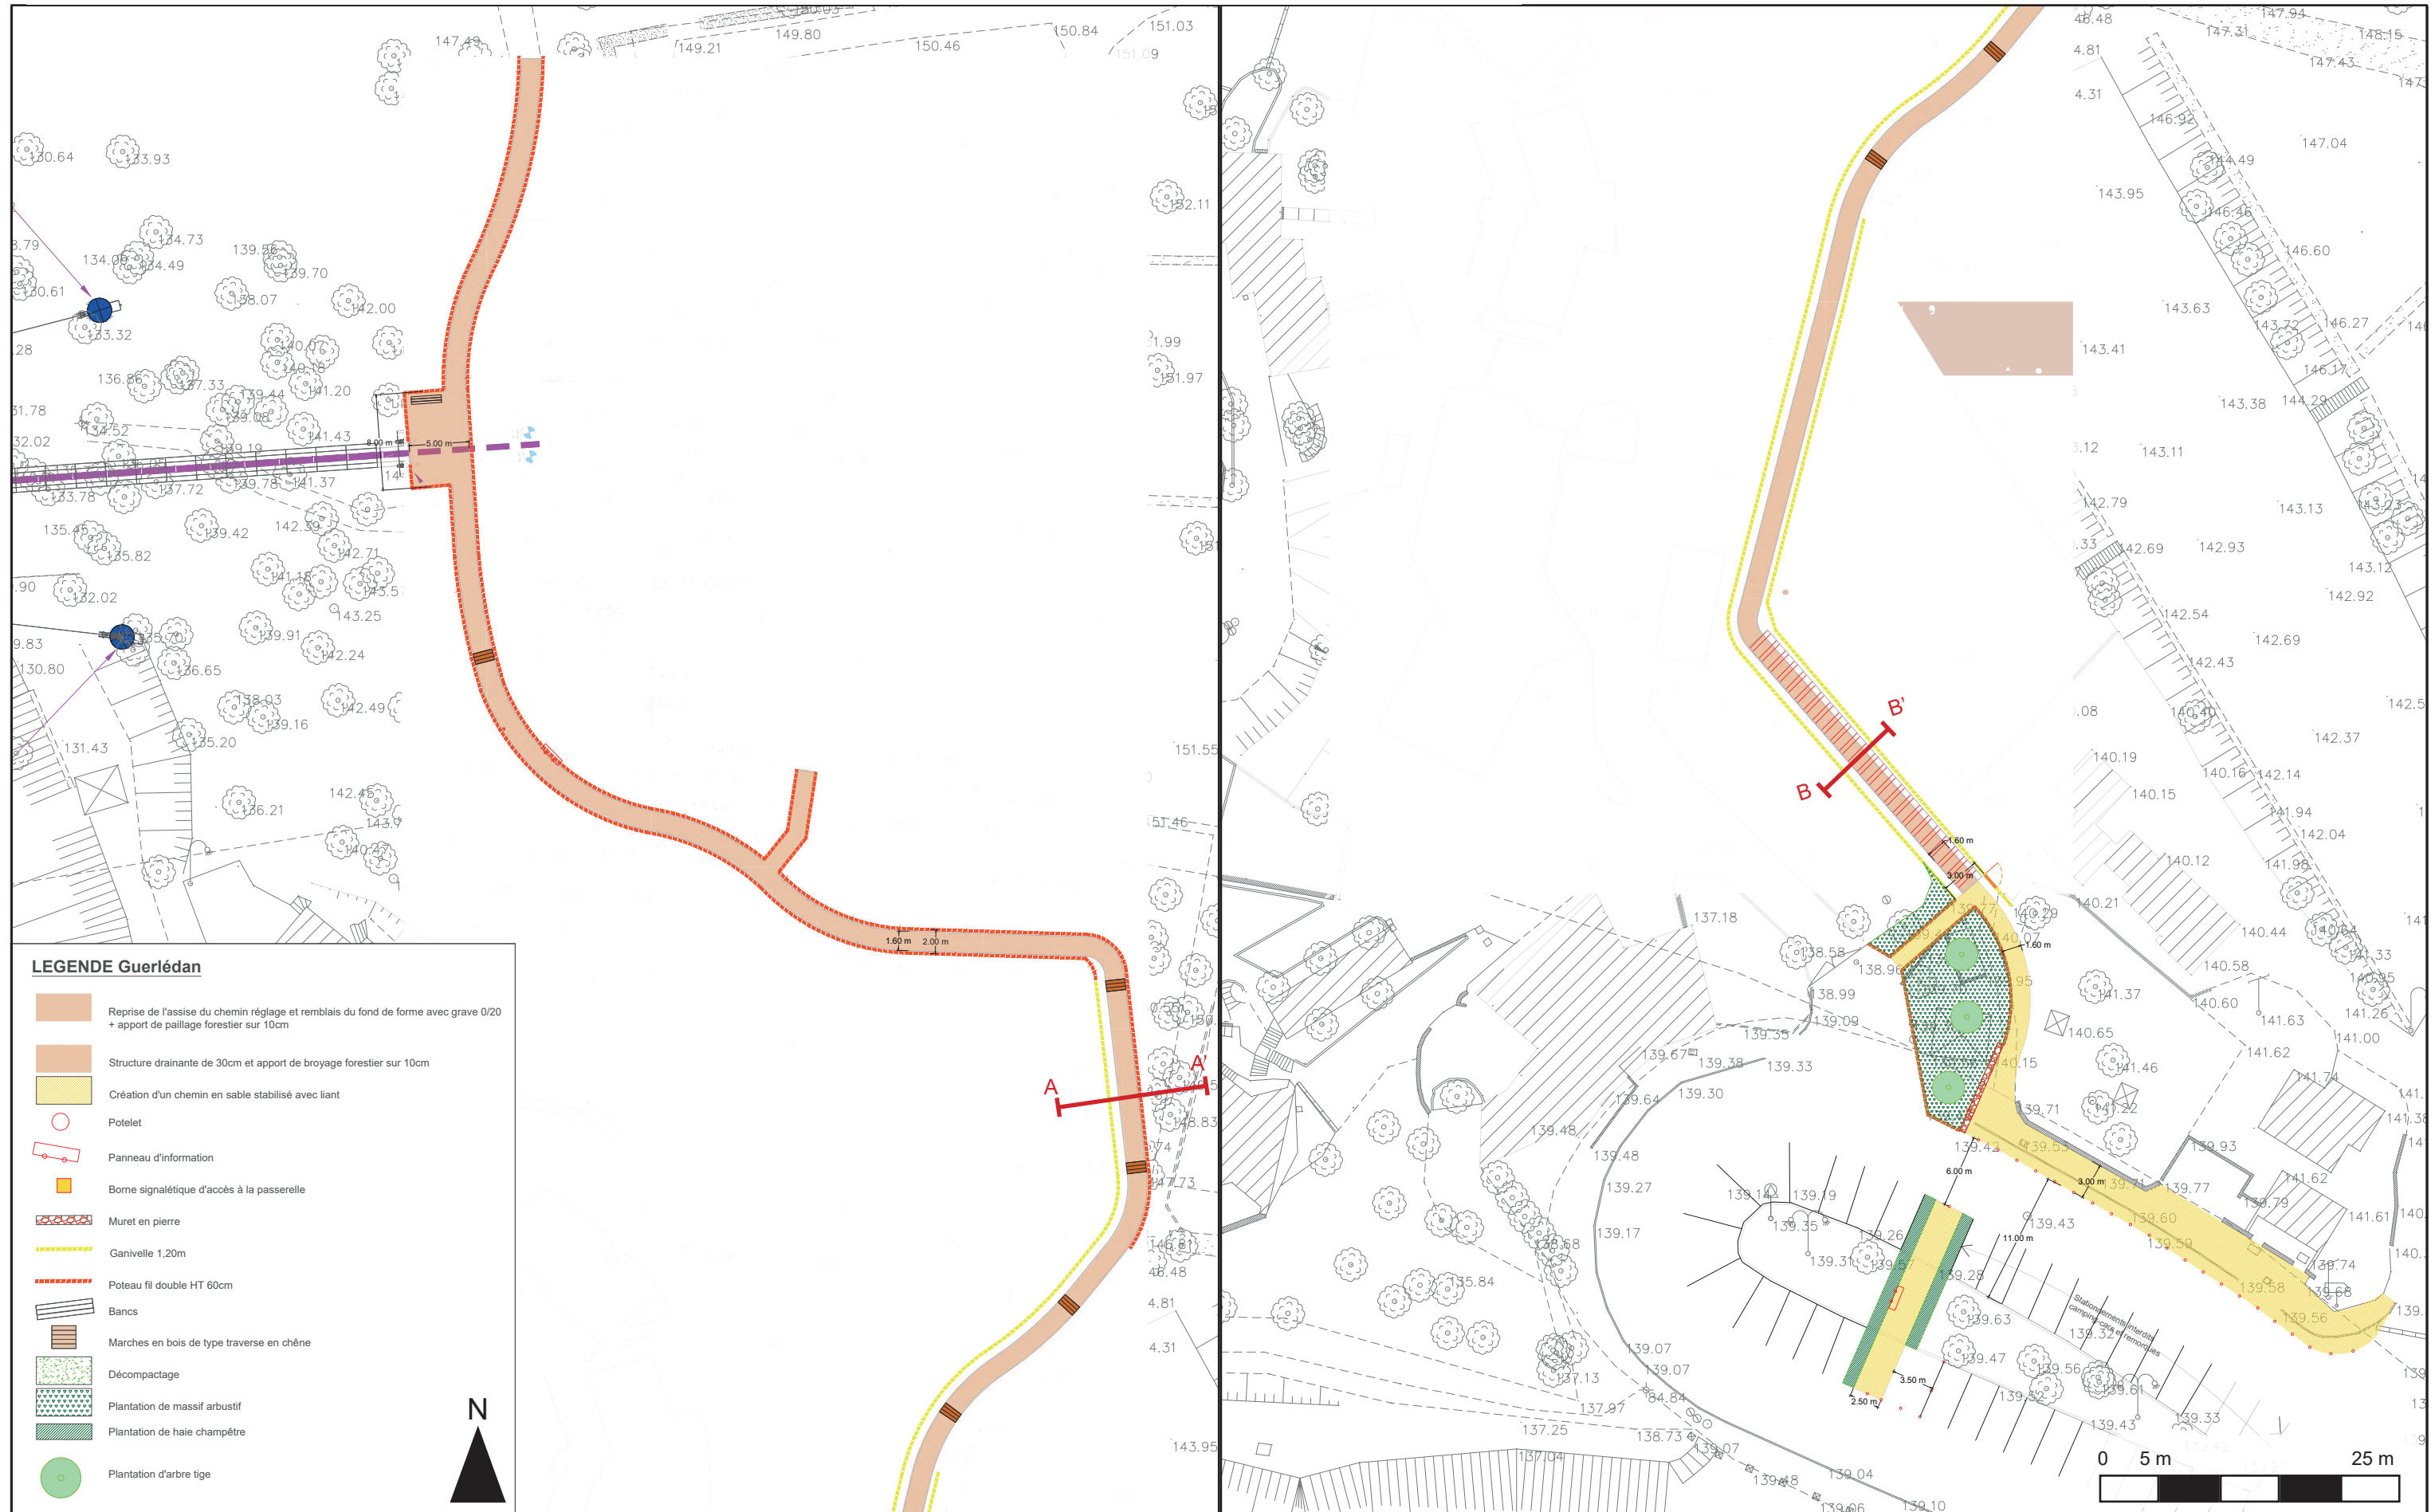

Maître d'ouvrage :



Maître d'œuvre :



VALORISATION DE L'ANSE DE GUERLÉDAN ET CONCEPTION DES AMÉNAGEMENTS D'ACCÈS AU LAC DEPUIS LA COMMUNE DE GUERLÉDAN DANS LE CADRE DU PROJET DE PASSERELLE HIMALAYENNE

PA

Date :


27/09/2024

PA4

Page :

18

# PA4 // PLAN DE COMPOSITION - CHEMIN D'ACCÈS AU BOIS DE CORNEC ET LIAISON AVEC LE ROND POINT DU LAC

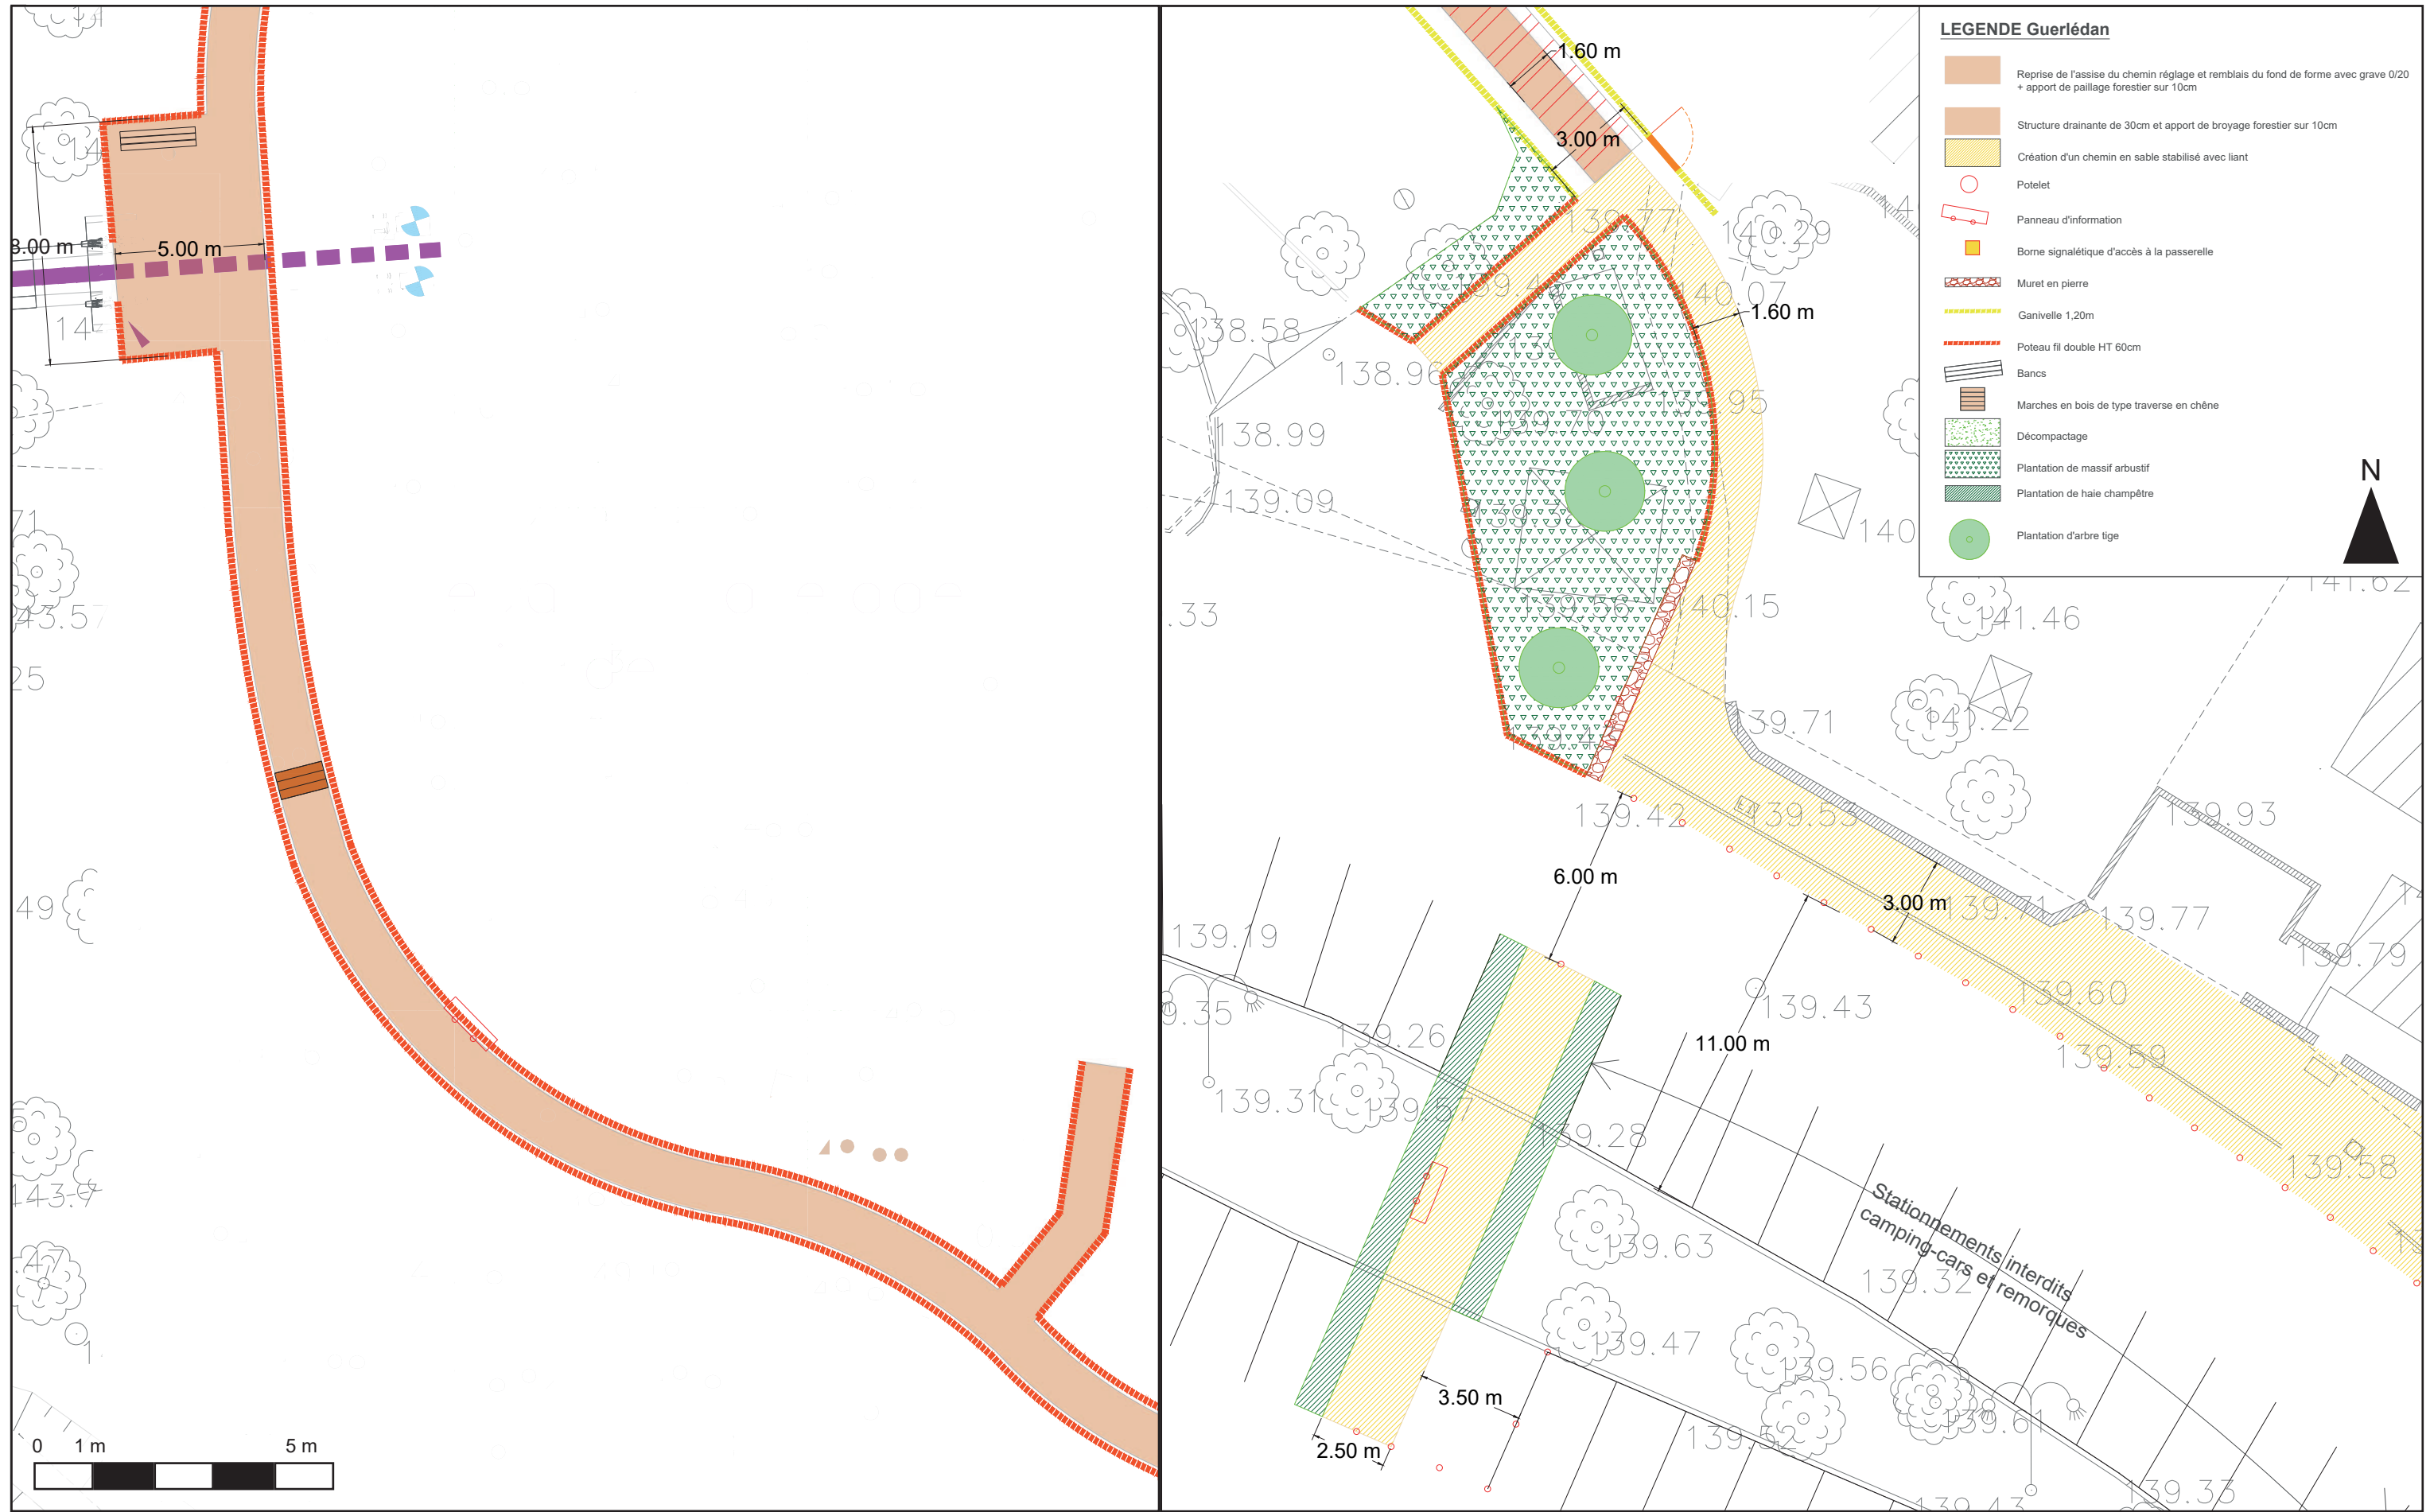

Maître d'ouvrage :



Maître d'œuvre :



VALORISATION DE L'ANSE DE GUERLÉDAN ET CONCEPTION DES AMÉNAGEMENTS D'ACCÈS AU LAC DEPUIS LA COMMUNE DE GUERLÉDAN DANS LE CADRE DU PROJET DE PASSERELLE HIMALAYENNE

PA

Date :  
27/09/2024


PA4

Page :  
19




# PA4 // PLAN DE COMPOSITION - CHEMIN D'ACCÈS AU BOIS DE CORNEC ET LIAISON AVEC LE ROND POINT DU LAC

**Coupe AA'**: Le chemin à travers le bois est rehaussé et canalisé. Les limites sont moins prégnantes et plus éloignées du chemin.

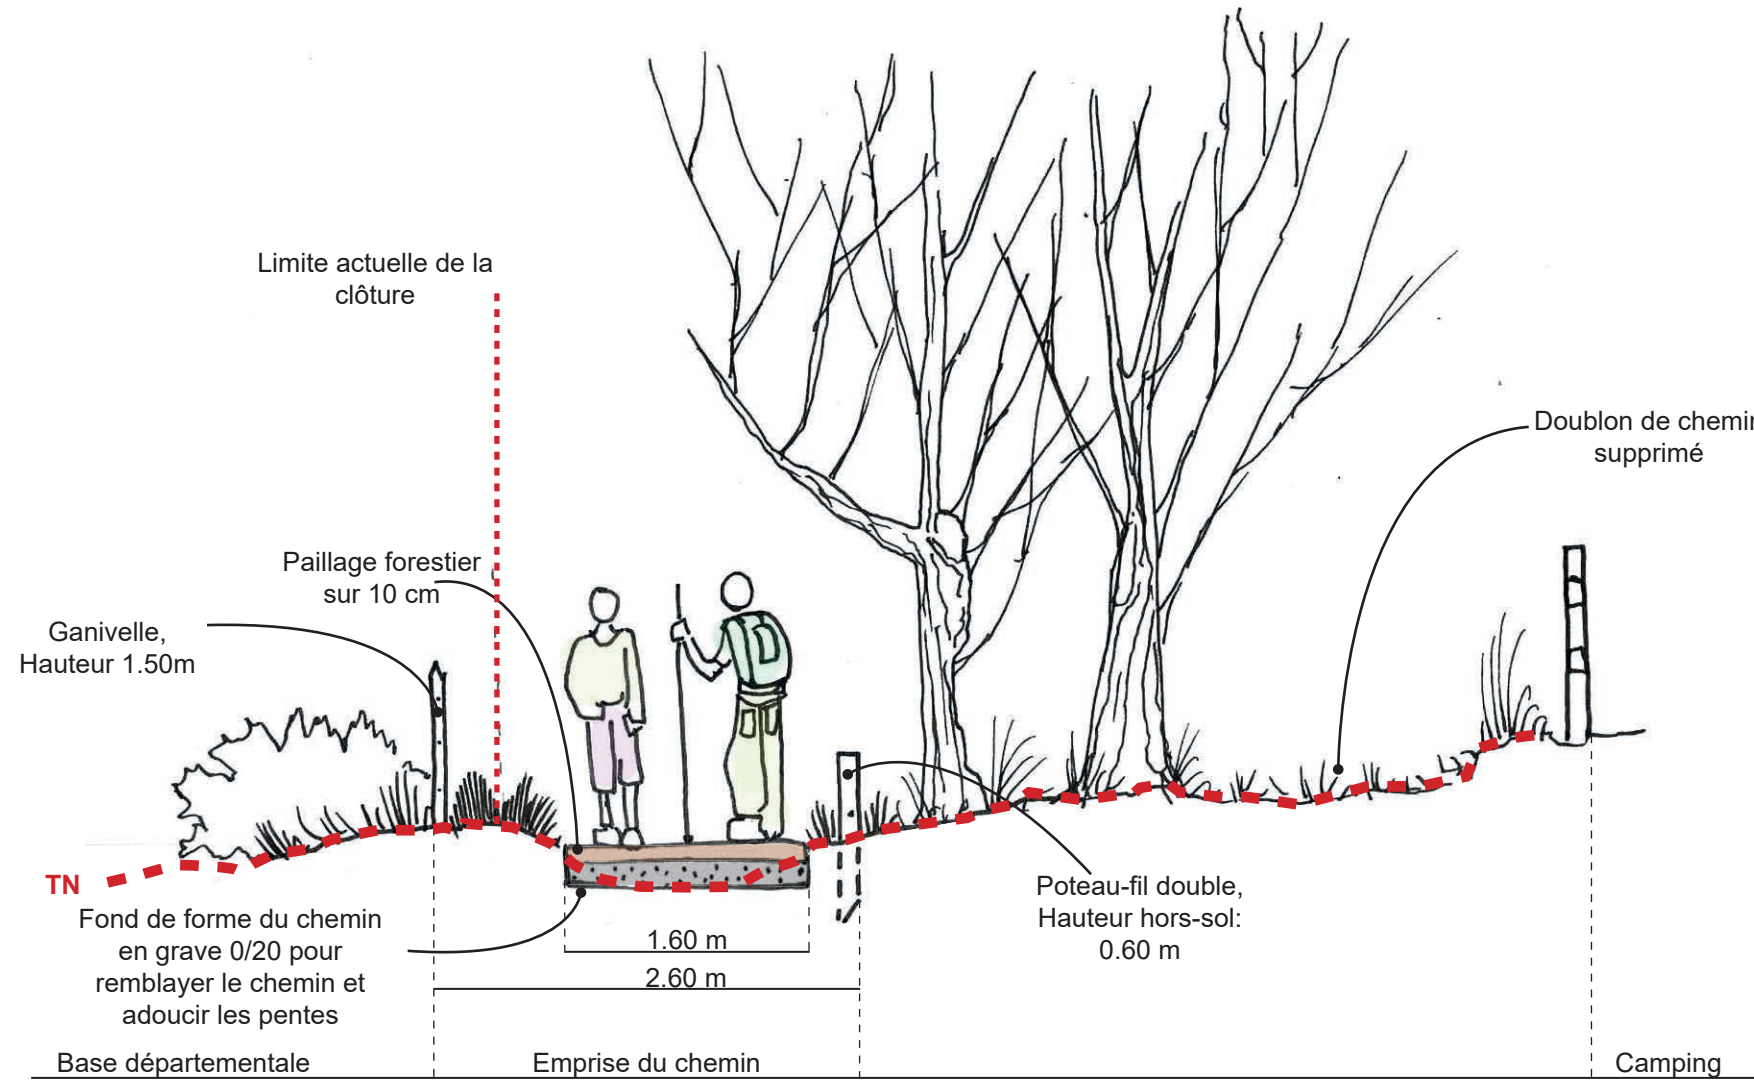

**Coupe BB'**: La fin du chemin est rehaussée et drainée pour assurer sa pérennité. Les clôtures sont abaissées et légèrement éloignées pour atténuer l'effet couloir.

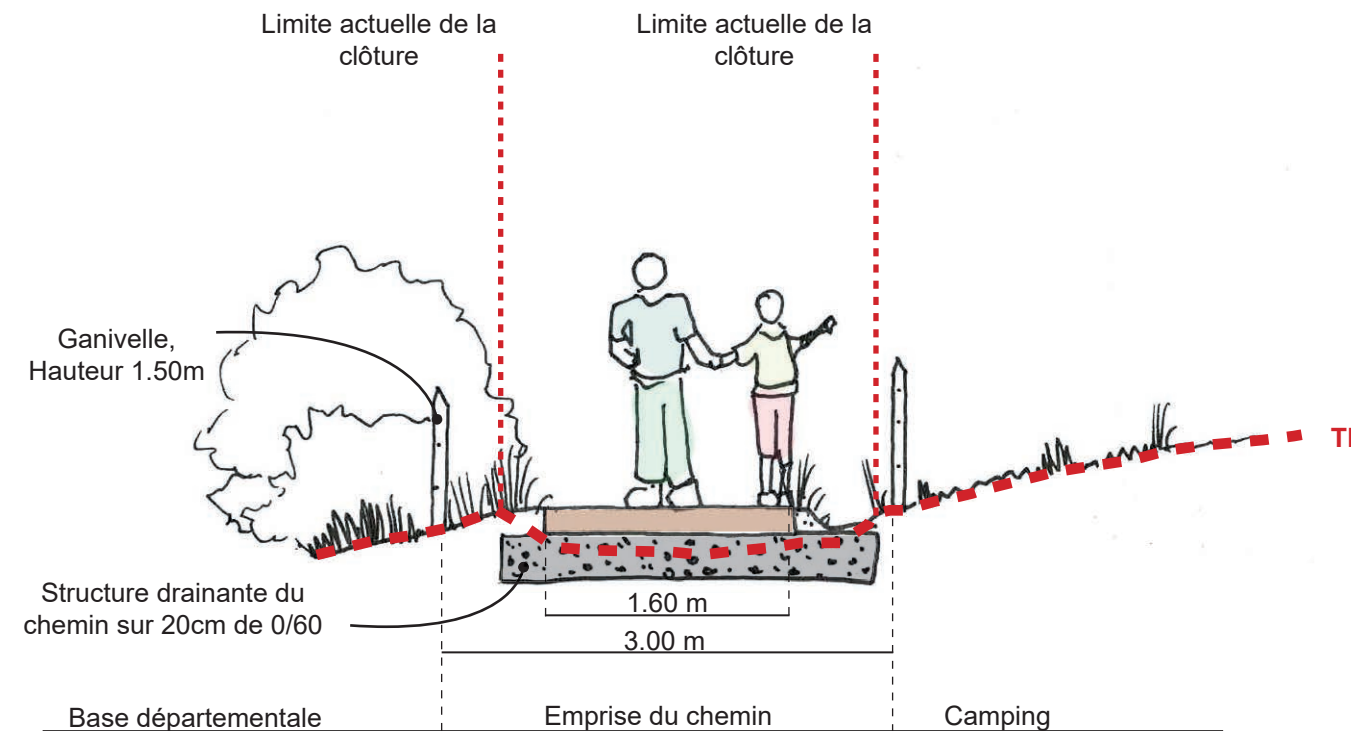

Maître d'ouvrage :



Bretagne Centre

Maître d'œuvre :



VALORISATION DE L'ANSE DE GUERLÉDAN ET CONCEPTION DES AMÉNAGEMENTS D'ACCÈS AU LAC DEPUIS LA COMMUNE DE GUERLÉDAN DANS LE CADRE DU PROJET DE PASSERELLE HIMALAYENNE

PA

Date :

27/09/2024


PA4

Page :

20



# PA4 // PLAN DE COMPOSITION - AMÉNAGEMENT D'UNE LIAISON PIÉTONNE ENTRE LE ROND POINT DU LAC ET LES STATIONNEMENTS AU NORD

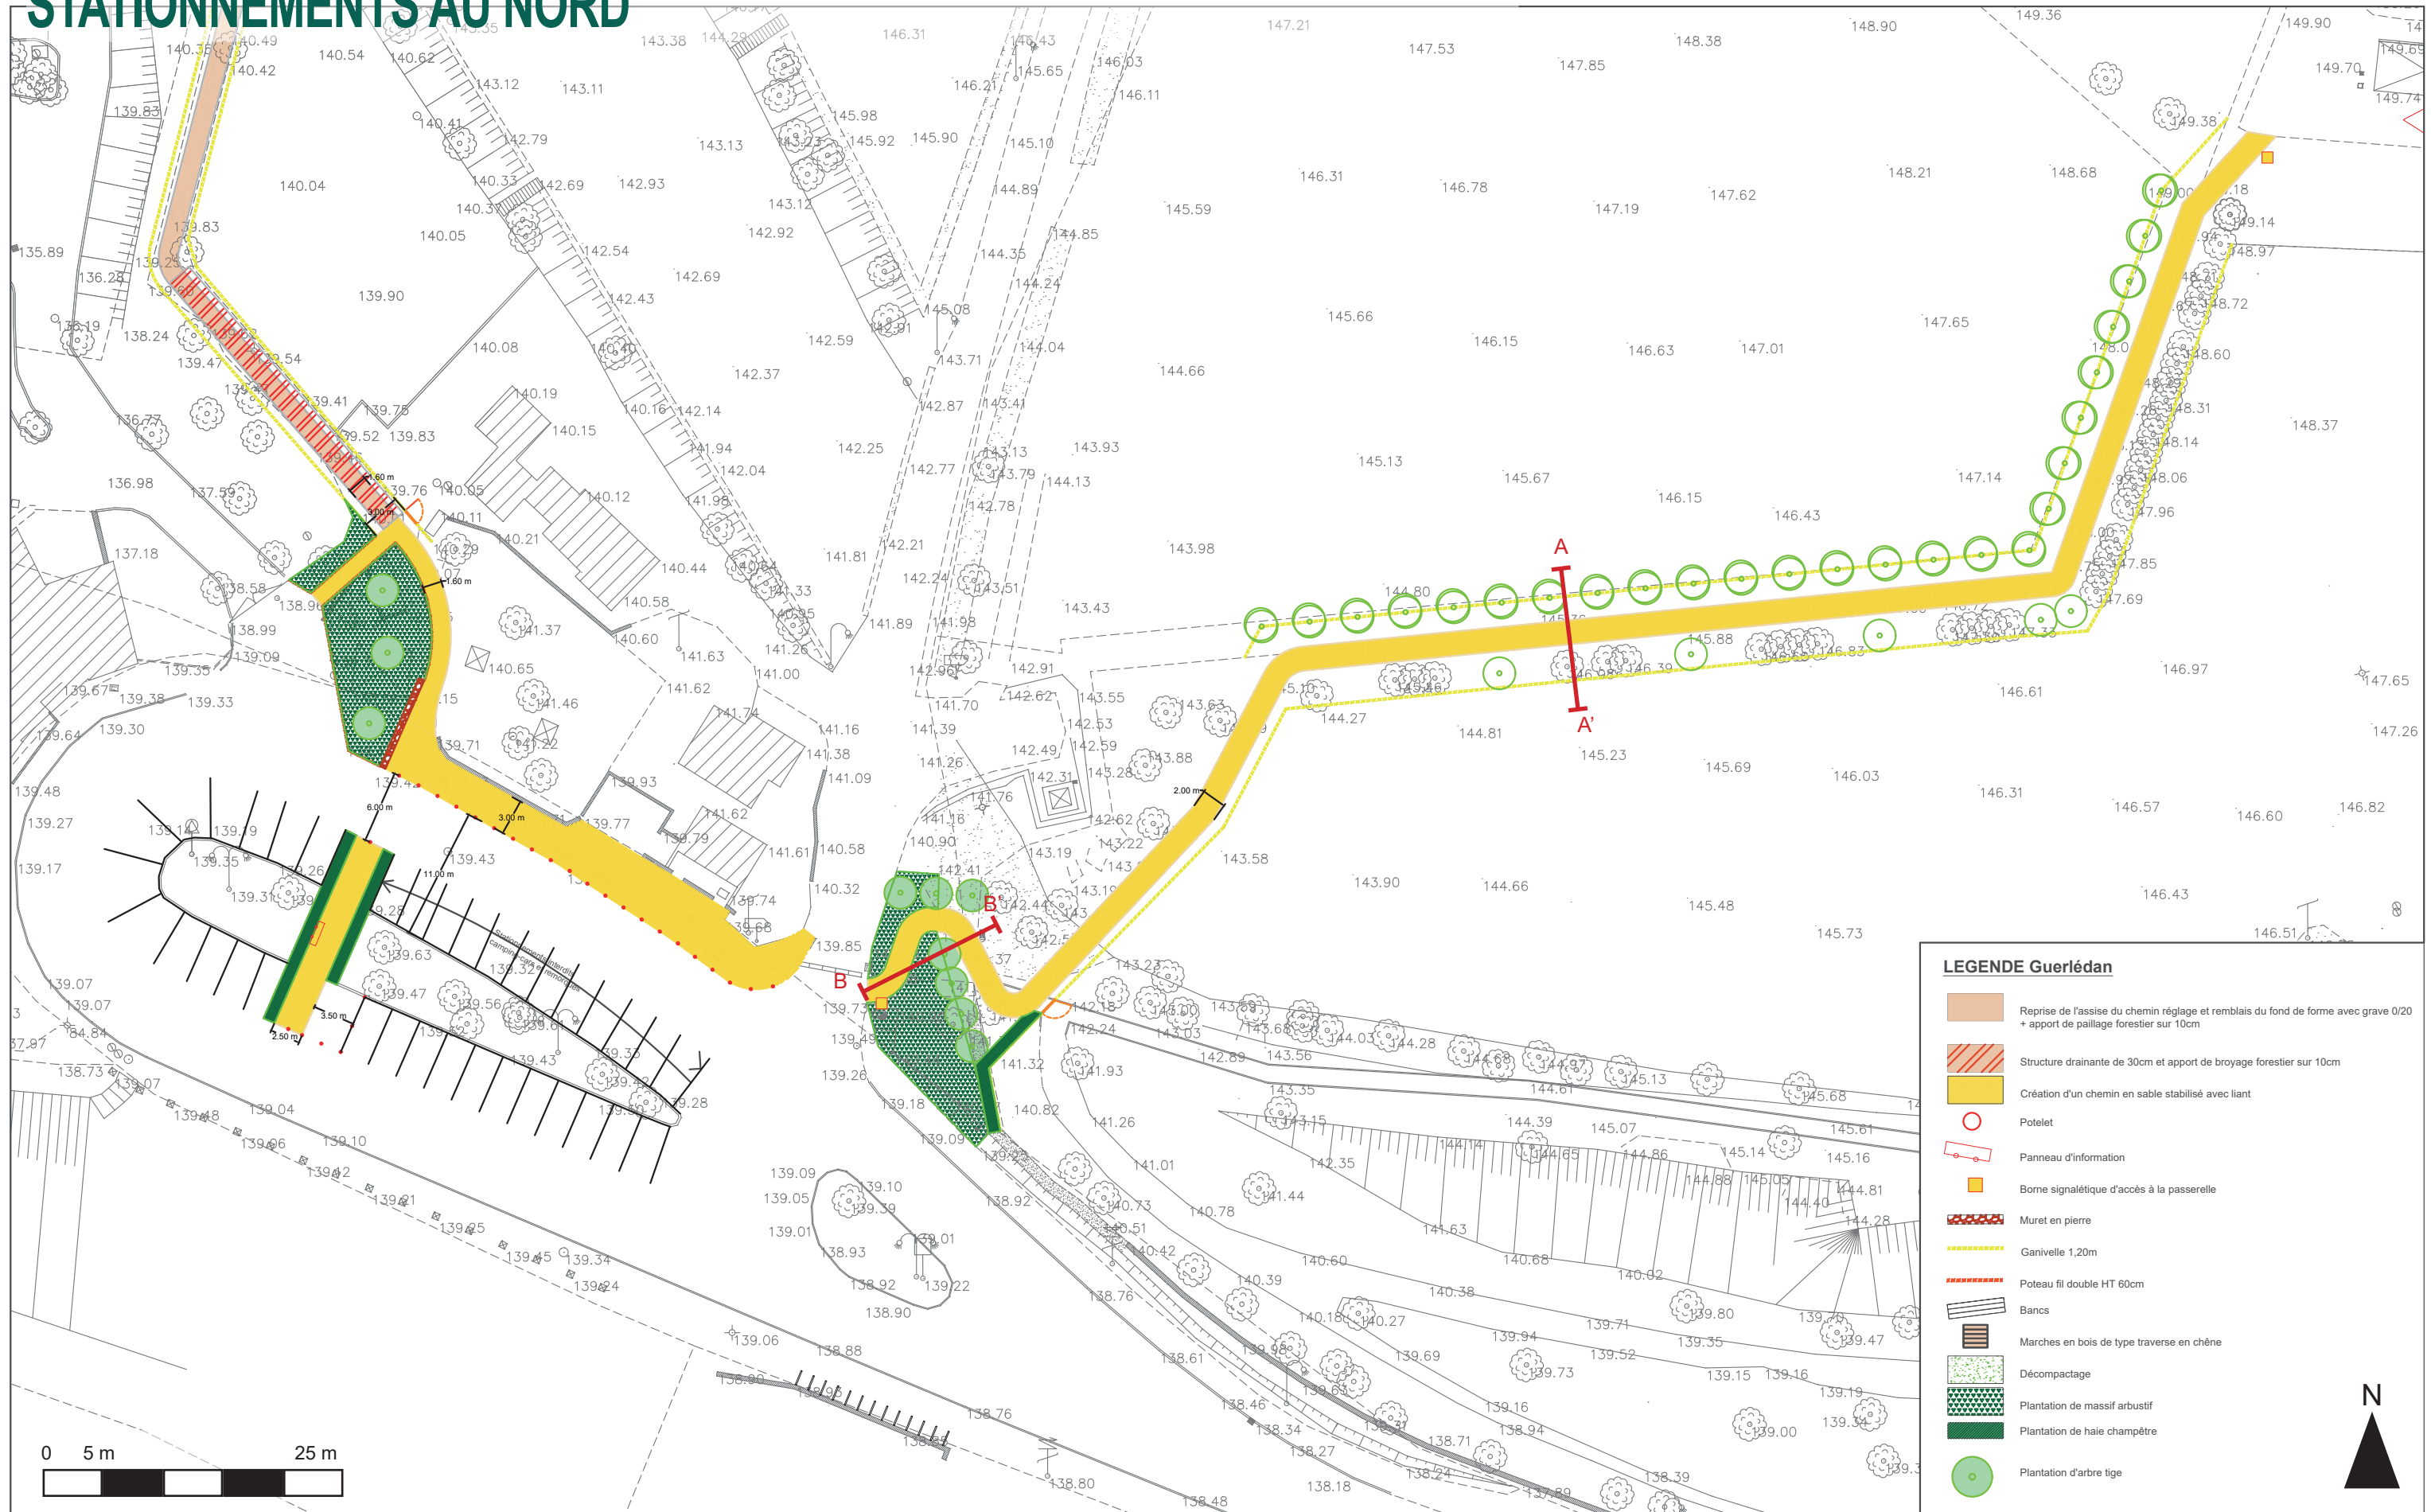

Maître d'ouvrage :



Maître d'œuvre :



VALORISATION DE L'ANSE DE GUERLÉDAN ET CONCEPTION DES AMÉNAGEMENTS D'ACCÈS AU LAC DEPUIS LA COMMUNE DE GUERLÉDAN DANS LE CADRE DU PROJET DE PASSERELLE HIMALAYENNE

PA

Date :

27/09/2024

Page :


PA4

21




# PA4 // PLAN DE COMPOSITION - AMÉNAGEMENT D'UNE LIAISON PIÉTONNE ENTRE LE ROND POINT DU LAC ET LES STATIONNEMENTS AU NORD

**Coupe AA'**: Le chemin de liaison avec le stationnement de l'aire est isolé du camping et du terrain départemental par un double alignement d'arbres.

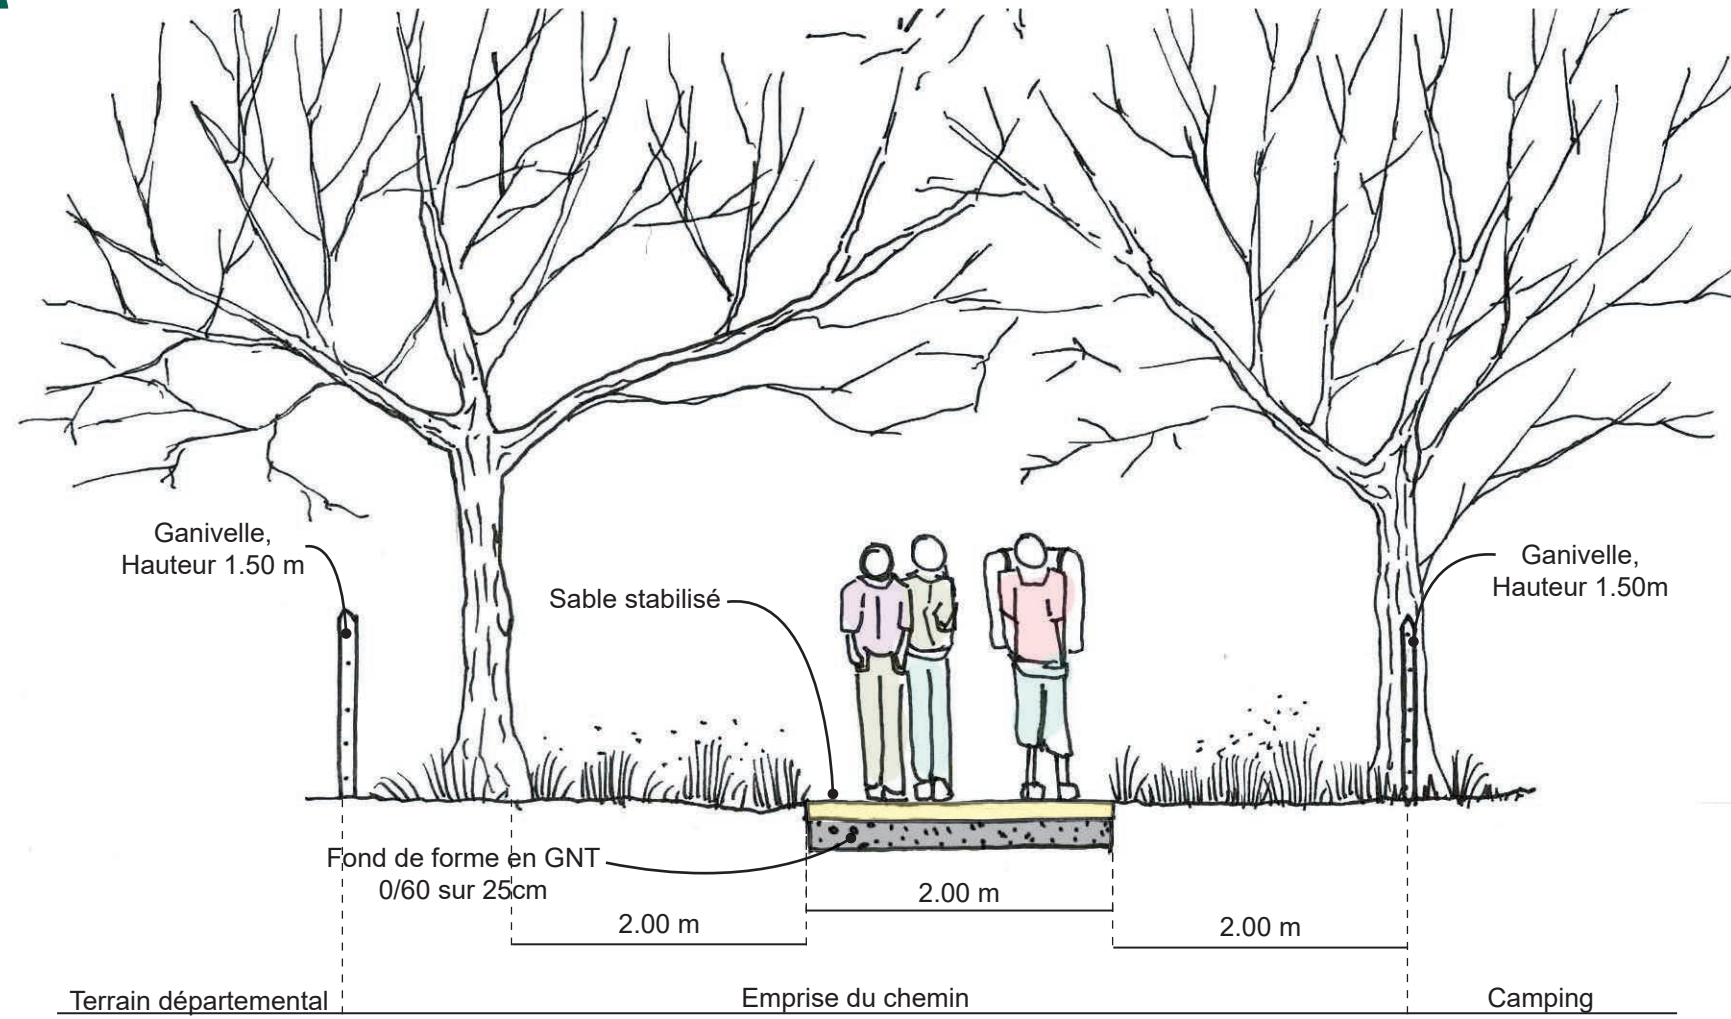


**Coupe BB'**: L'arrivée du chemin à l'Anse se fait en rampe plus douce et à travers des massifs arbustifs et des arbres.

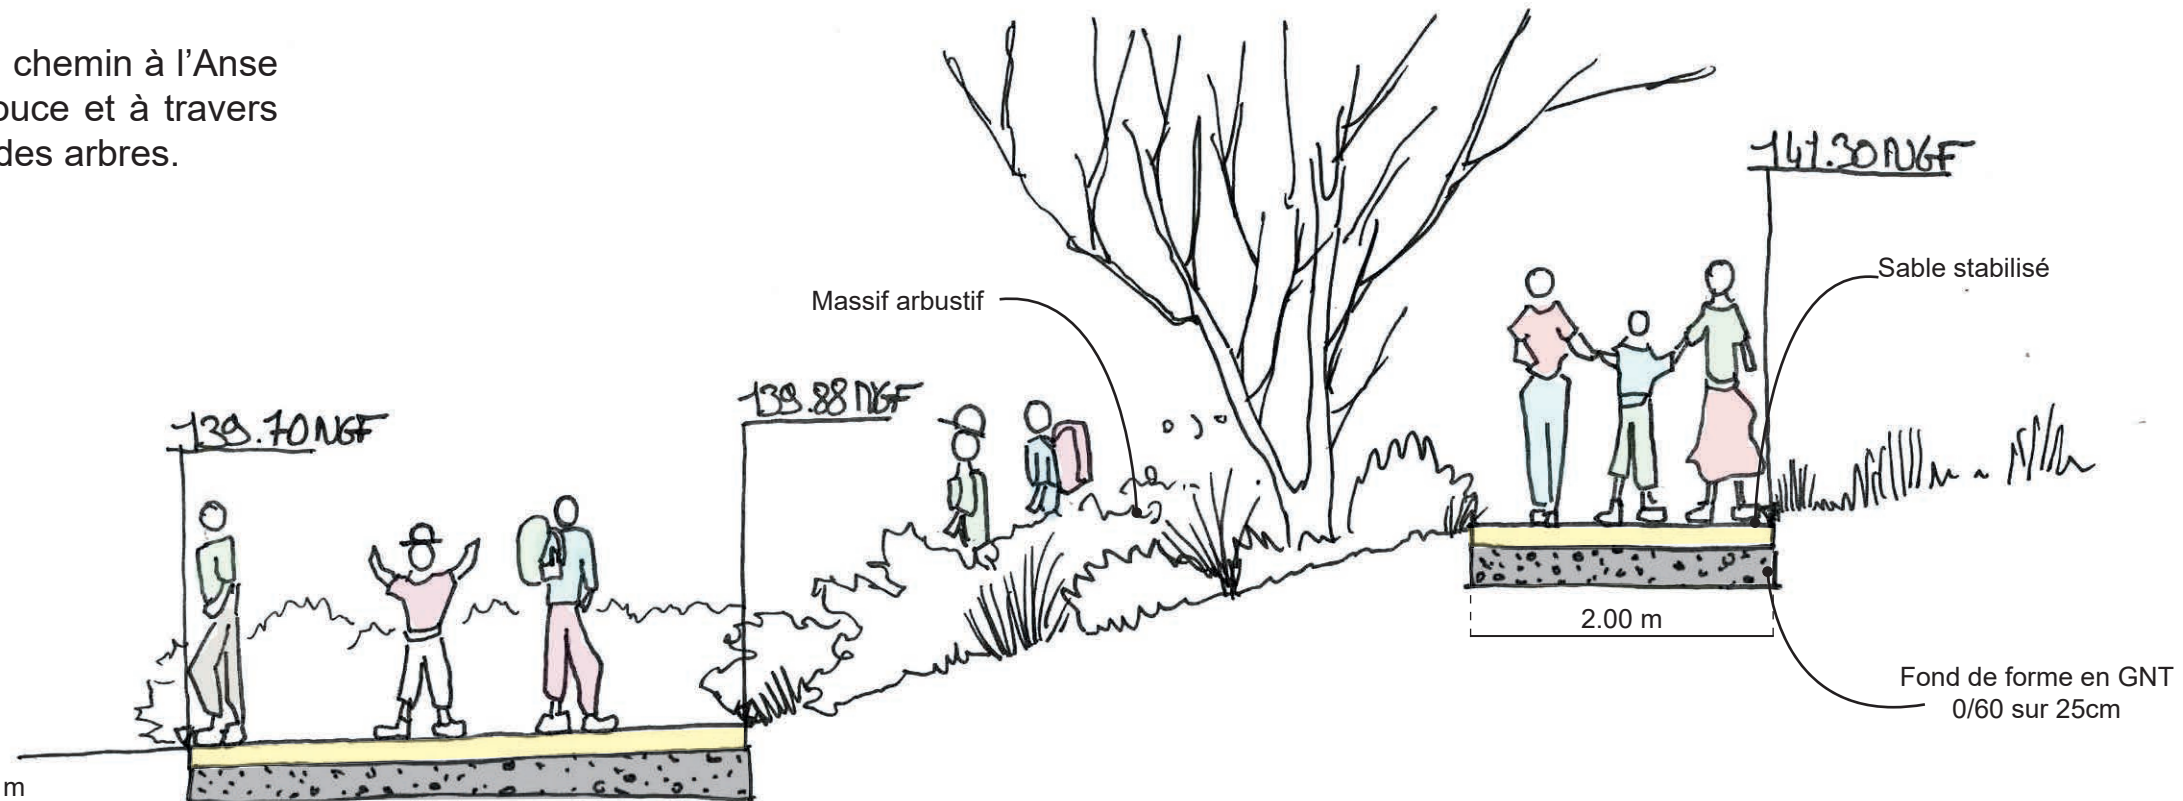



# PA4 // PLAN DE COMPOSITION - AMÉNAGEMENT MAXIMAL DU STATIONNEMENT DE L'ANSE DE GUERLÉDAN

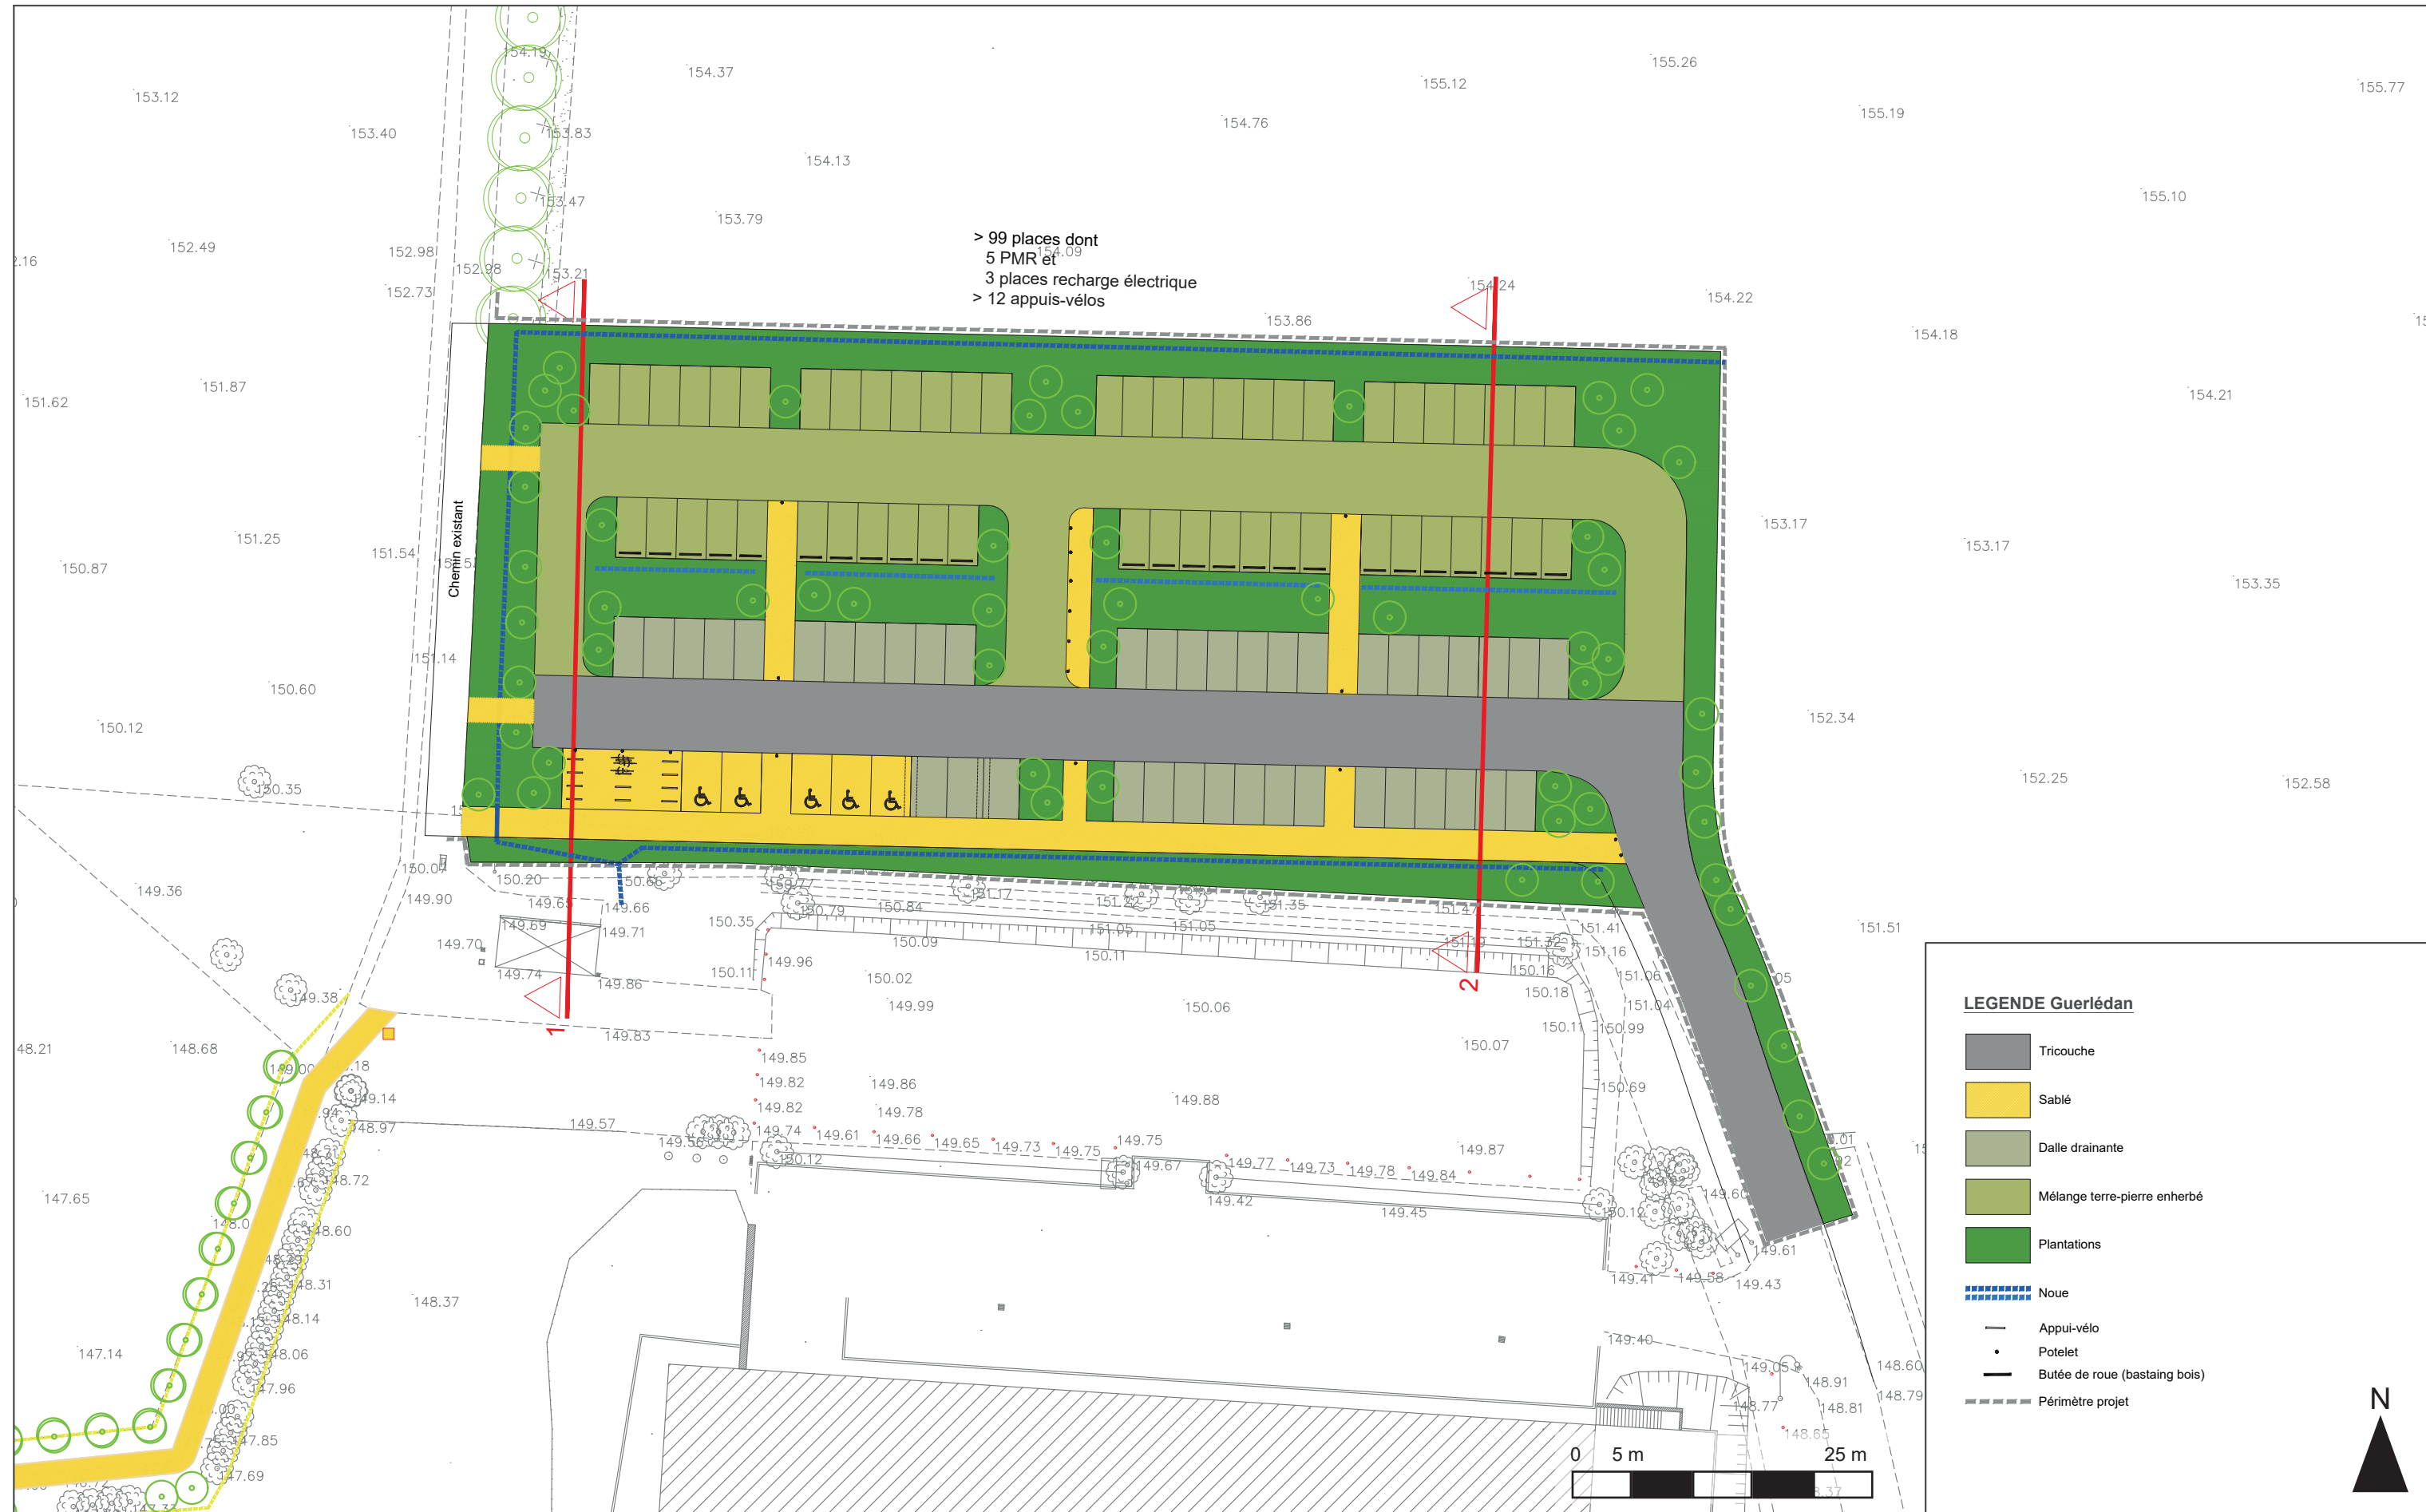

Maître d'ouvrage :



Maître d'œuvre :



VALORISATION DE L'ANSE DE GUERLÉDAN ET CONCEPTION DES AMÉNAGEMENTS D'ACCÈS AU LAC DEPUIS LA COMMUNE DE GUERLÉDAN DANS LE CADRE DU PROJET DE PASSERELLE HIMALAYENNE

PA

Date :

27/09/2024


PA4

Page :

23


# PA4 // PLAN DE COMPOSITION - AMÉNAGEMENT DU STATIONNEMENT DE L'ANSE DE GUERLÉDAN

1

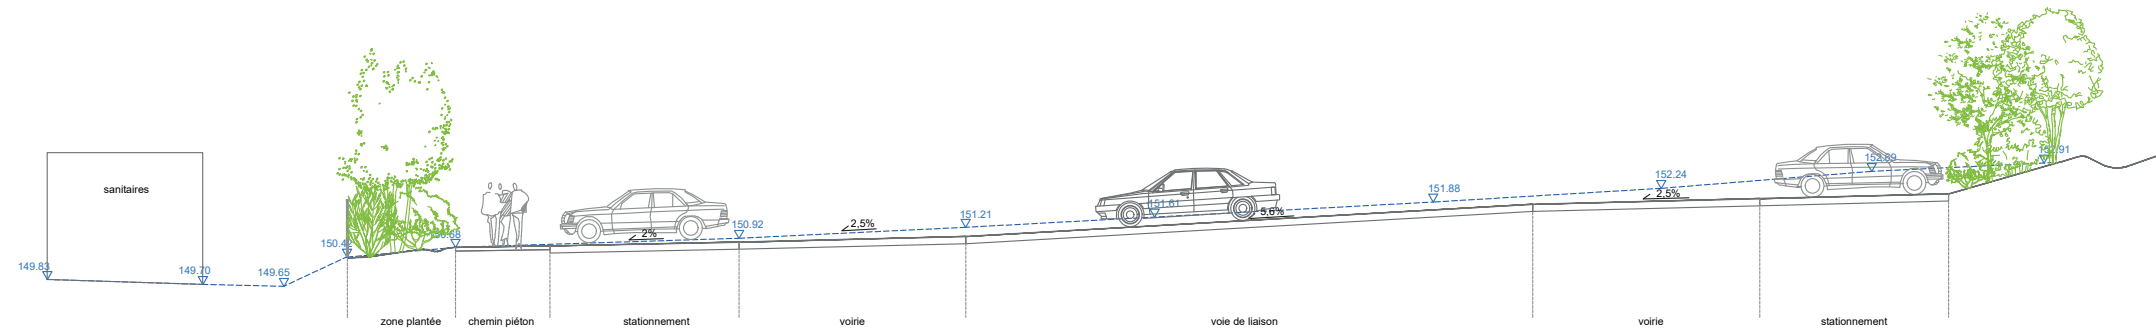

0 2 m 10 m

2

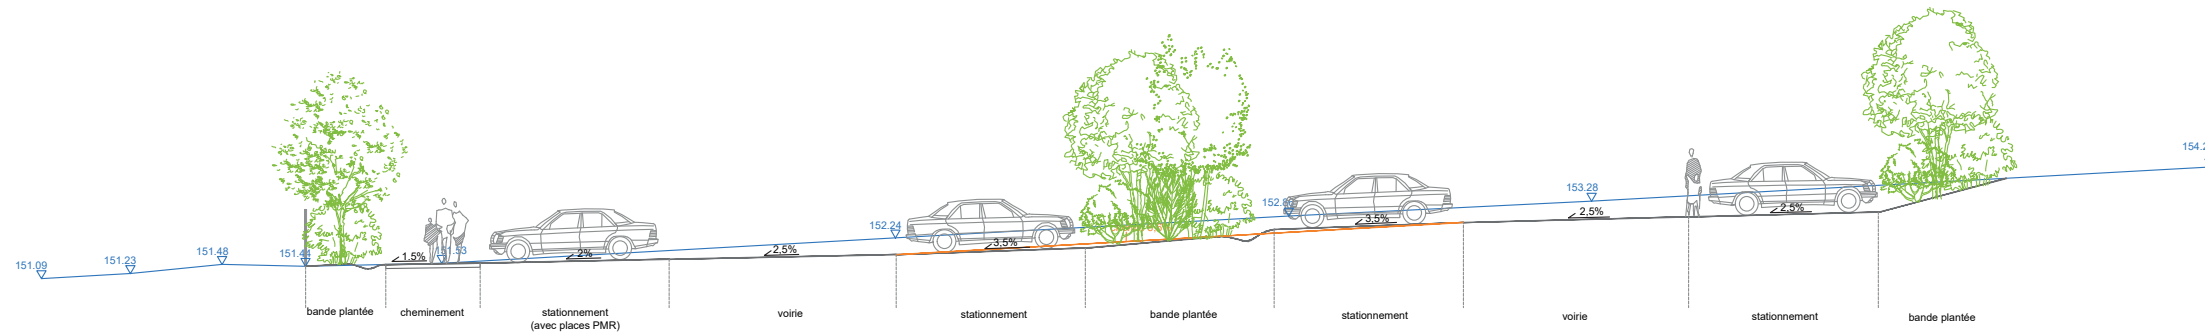

0 2 m 10 m

Maître d'ouvrage :



Maître d'œuvre :



VALORISATION DE L'ANSE DE GUERLÉDAN ET CONCEPTION DES AMÉNAGEMENTS D'ACCÈS AU LAC DEPUIS LA COMMUNE DE GUERLÉDAN DANS LE CADRE DU PROJET DE PASSERELLE HIMALAYENNE

PA

Date :

27/09/2024

PA4

Page :

24



# PA4 // PLAN DE COMPOSITION - AMÉNAGEMENT DU STATIONNEMENT DE L'ANSE DE GUERLÉDAN - PHASAGE PRÉVISIONNEL DE TRAVAUX À L'HORIZON 2025



Maître d'ouvrage :



Maître d'œuvre :



VALORISATION DE L'ANSE DE GUERLÉDAN ET CONCEPTION DES AMÉNAGEMENTS D'ACCÈS AU LAC DEPUIS LA COMMUNE DE GUERLÉDAN DANS LE CADRE DU PROJET DE PASSERELLE HIMALAYENNE

PA

Date :


27/09/2024

PA4

Page :

25

# PA4 // PLAN DE COMPOSITION - LIAISON AU NORD DU CAMPING

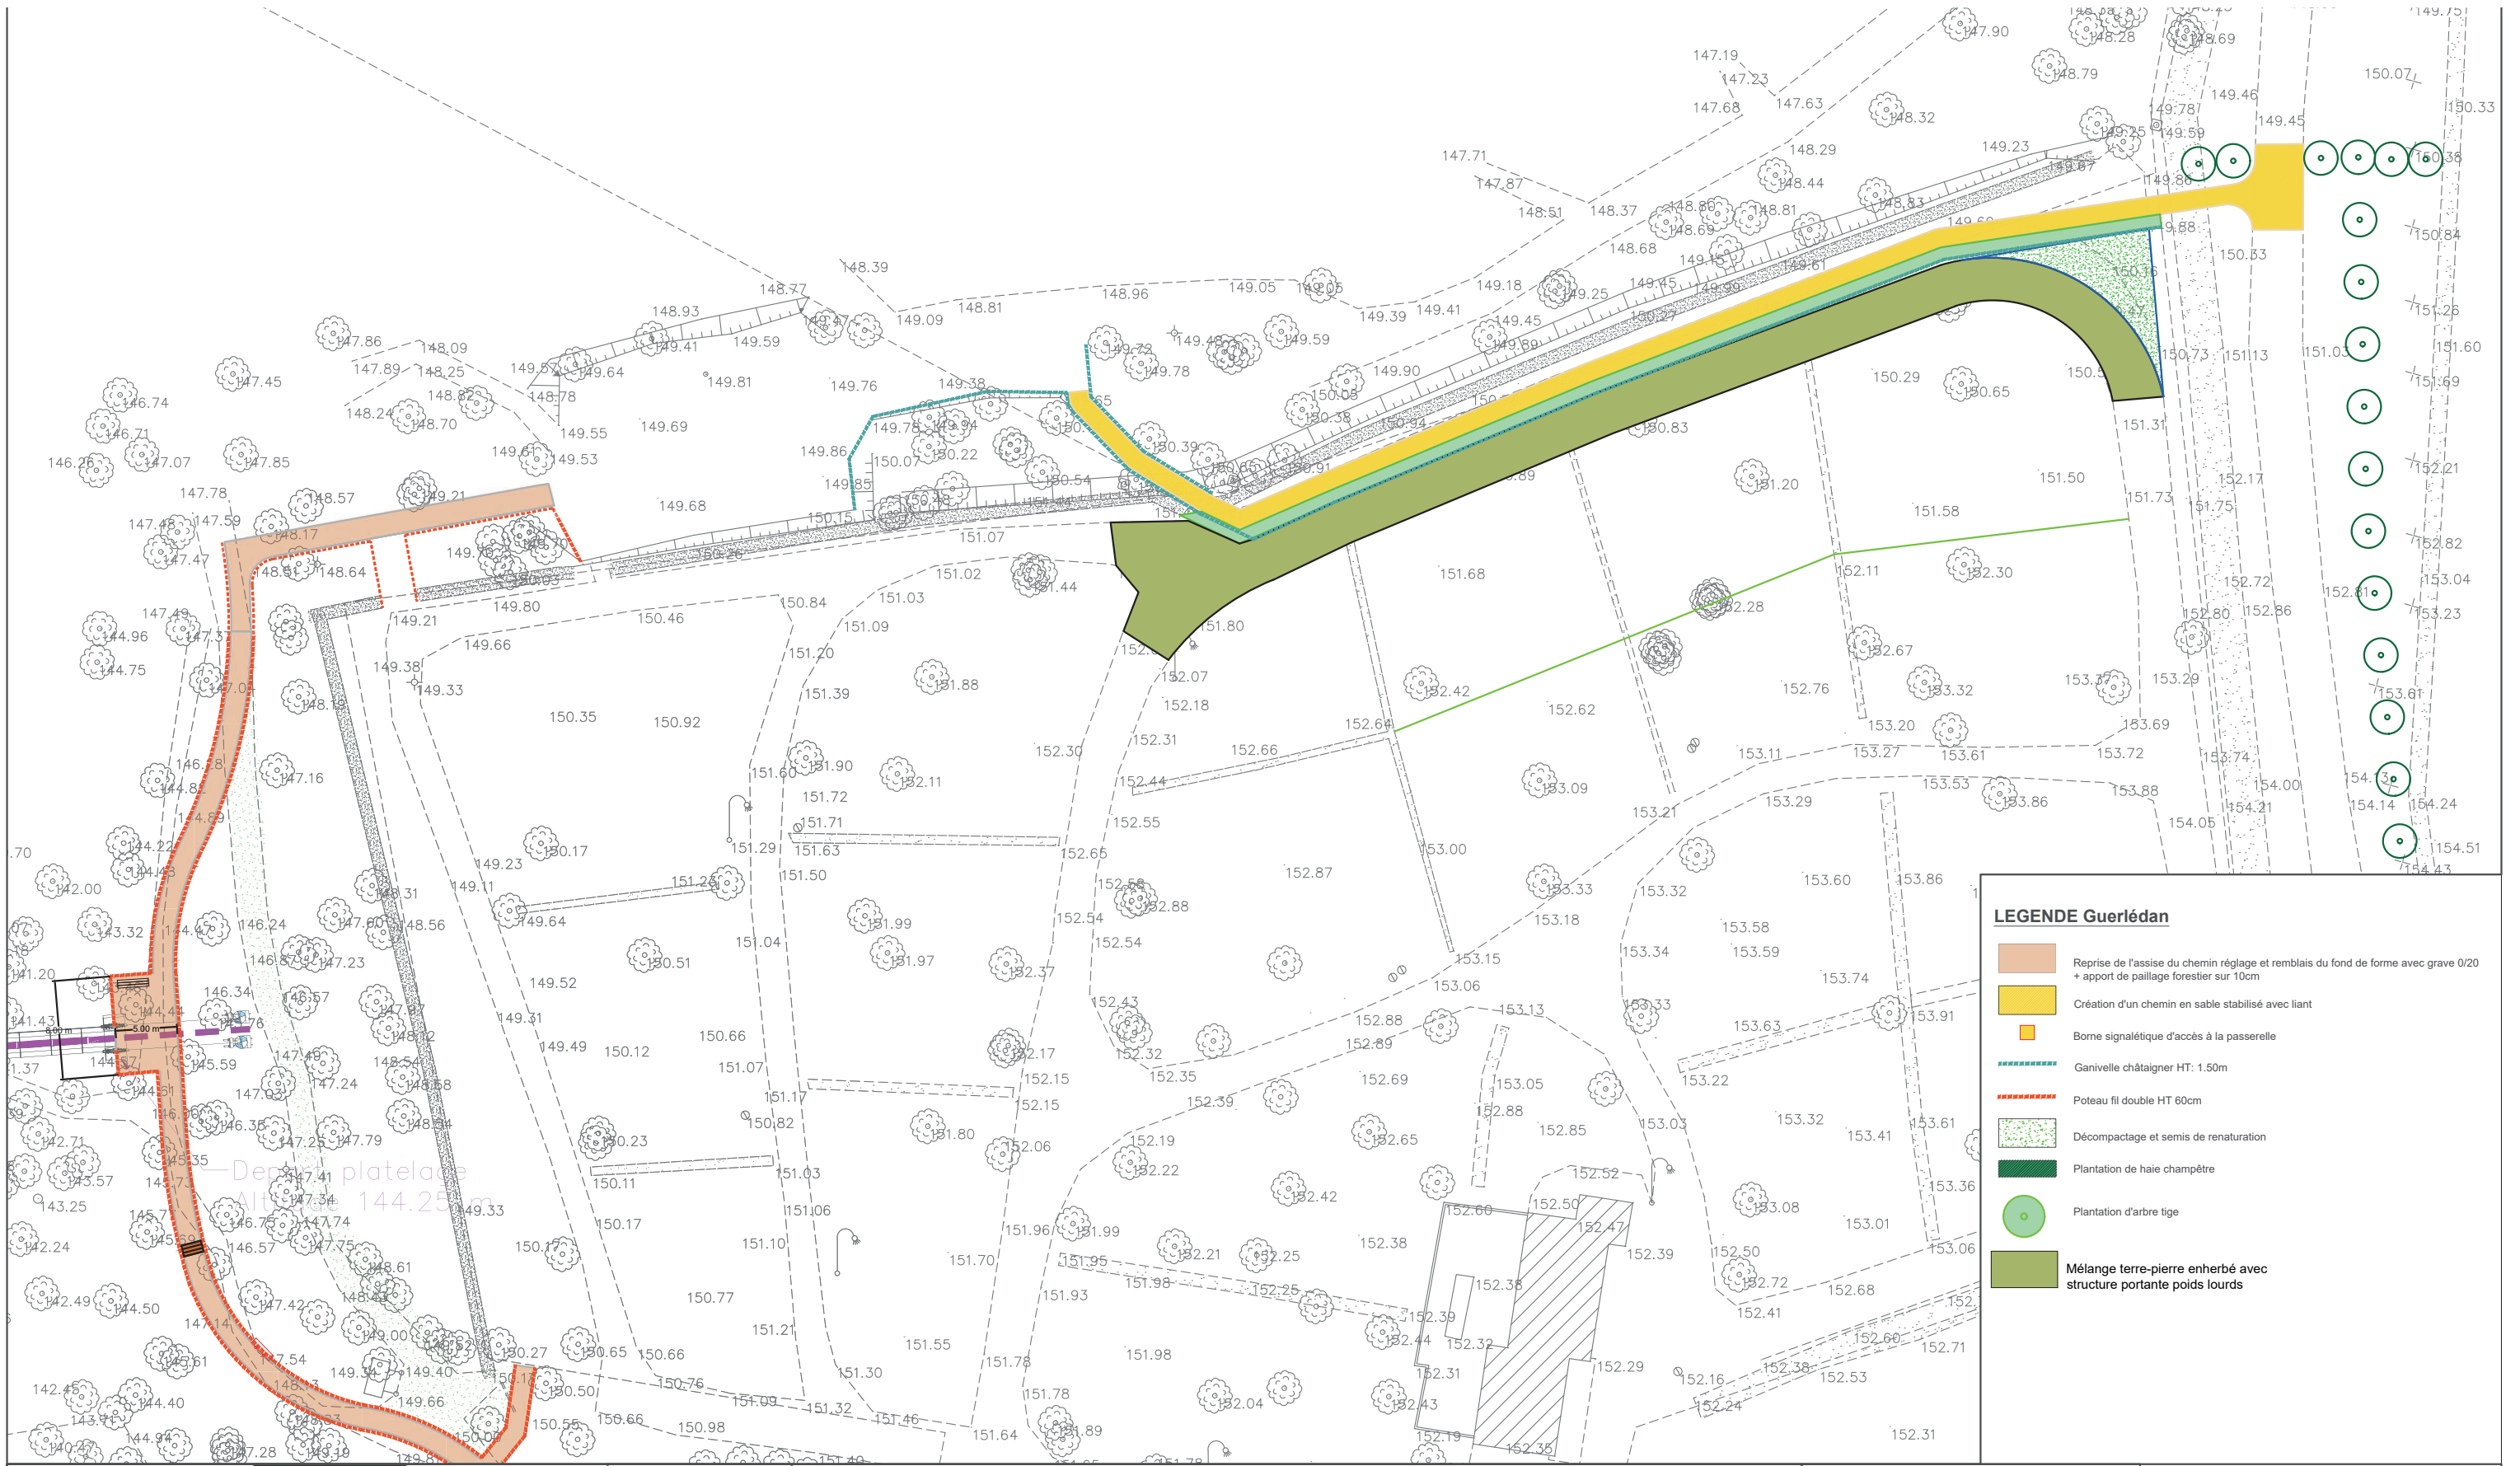

## LEGENDE Guerlédan

- Reprise de l'assise du chemin réglage et remblais du fond de forme avec grave 0/20 + apport de paillage forestier sur 10cm
- Création d'un chemin en sable stabilisé avec liant
- Borne signalétique d'accès à la passerelle
- Ganivelle châtaigner HT: 1.50m
- Poteau fil double HT 60cm
- Décompactage et semis de renaturation
- Plantation de haie champêtre
- Plantation d'arbre tige
- Mélange terre-pierre enherbé avec structure portante poids lourds

Maître d'ouvrage :



Maître d'œuvre :



VALORISATION DE L'ANSE DE GUERLÉDAN ET CONCEPTION DES AMÉNAGEMENTS D'ACCÈS AU LAC DEPUIS LA COMMUNE DE GUERLÉDAN DANS LE CADRE DU PROJET DE PASSERELLE HIMALAYENNE

PA

Date :  
27/09/2024

PA4

Page :  
26