


**Coupe sur la Passerelle Himalayenne**  
 Ech.= 1.1000 ème

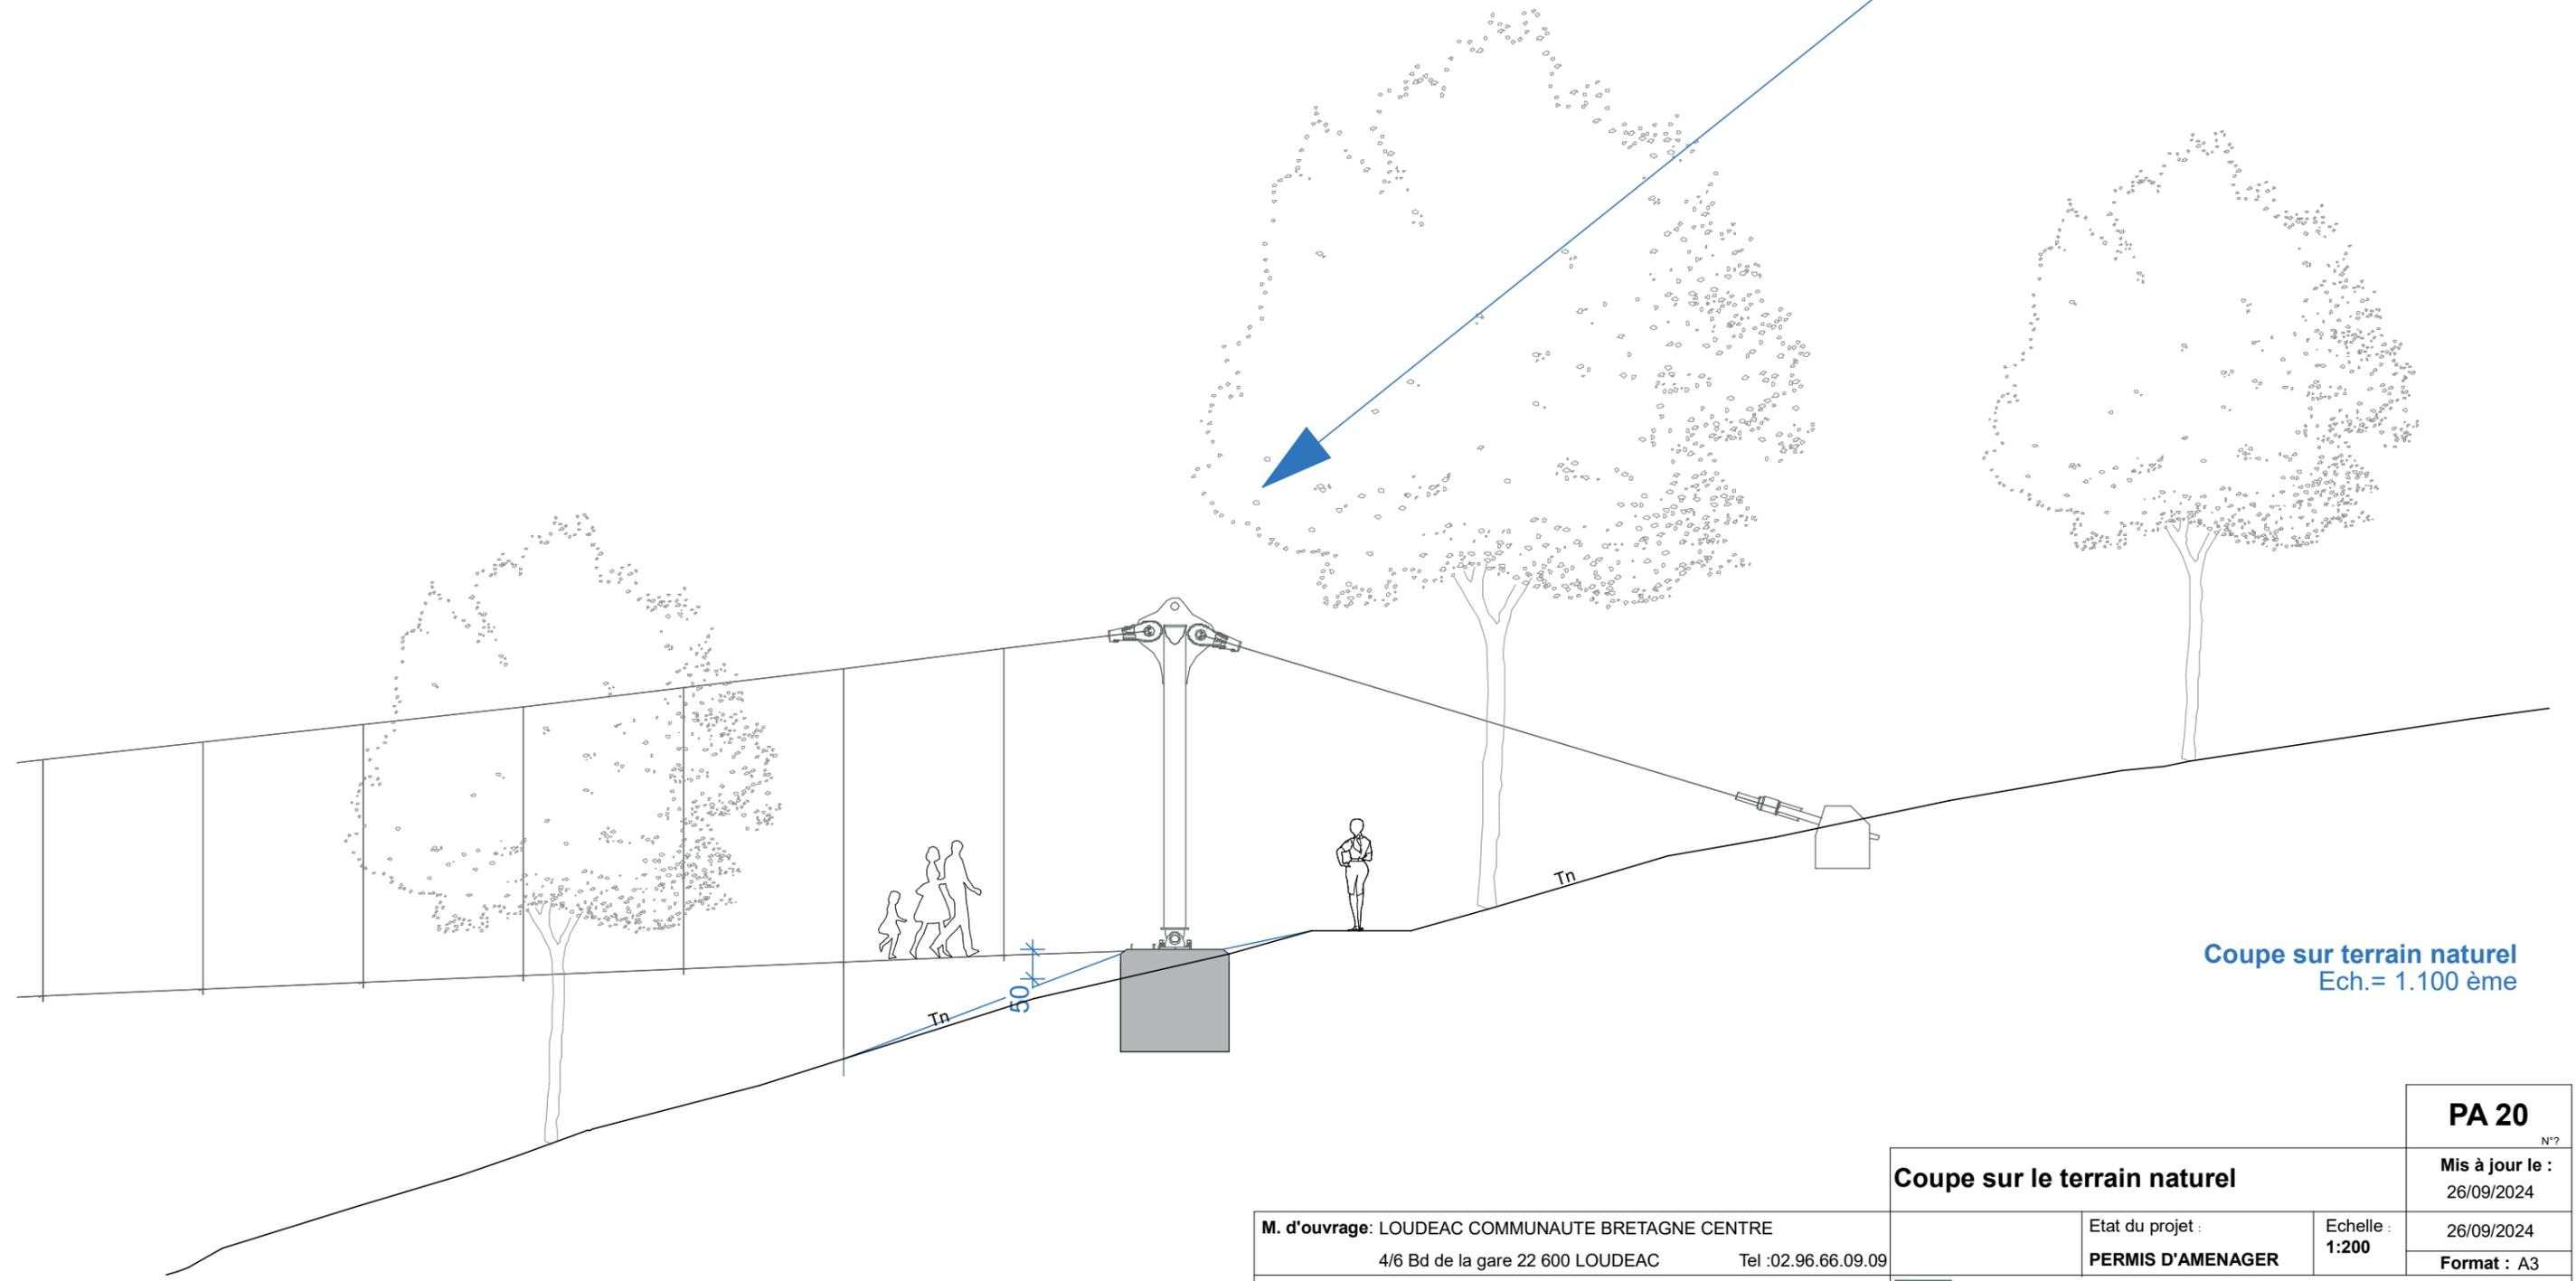

ceci n'est pas un plan d'exécution  Inscrit à l'Ordre des architectes

**M. d'ouvrage:** LOUDEAC COMMUNAUTE BRETAGNE CENTRE  
 4/6 Bd de la gare 22 600 LOUDEAC Tel :02.96.66.09.09

**Projet :** Passerelle Himalayenne  
 Rue du Lac, 22 530 GUERLEDAN

<b>Coupe sur le terrain naturel</b>		<b>PA 20</b> N°?
Etat du projet :	Echelle :	Mis à jour le :
<b>PERMIS D'AMENAGER</b>	<b>1:200</b>	26/09/2024
		<b>Format : A3</b>
 <b>ISABELLE LE HO</b>	Architecte D.P.L.G	02.96.25.66.41
15, Place du Général Leclerc, 22 210 PLEMET		isabelleleho@orange.fr