
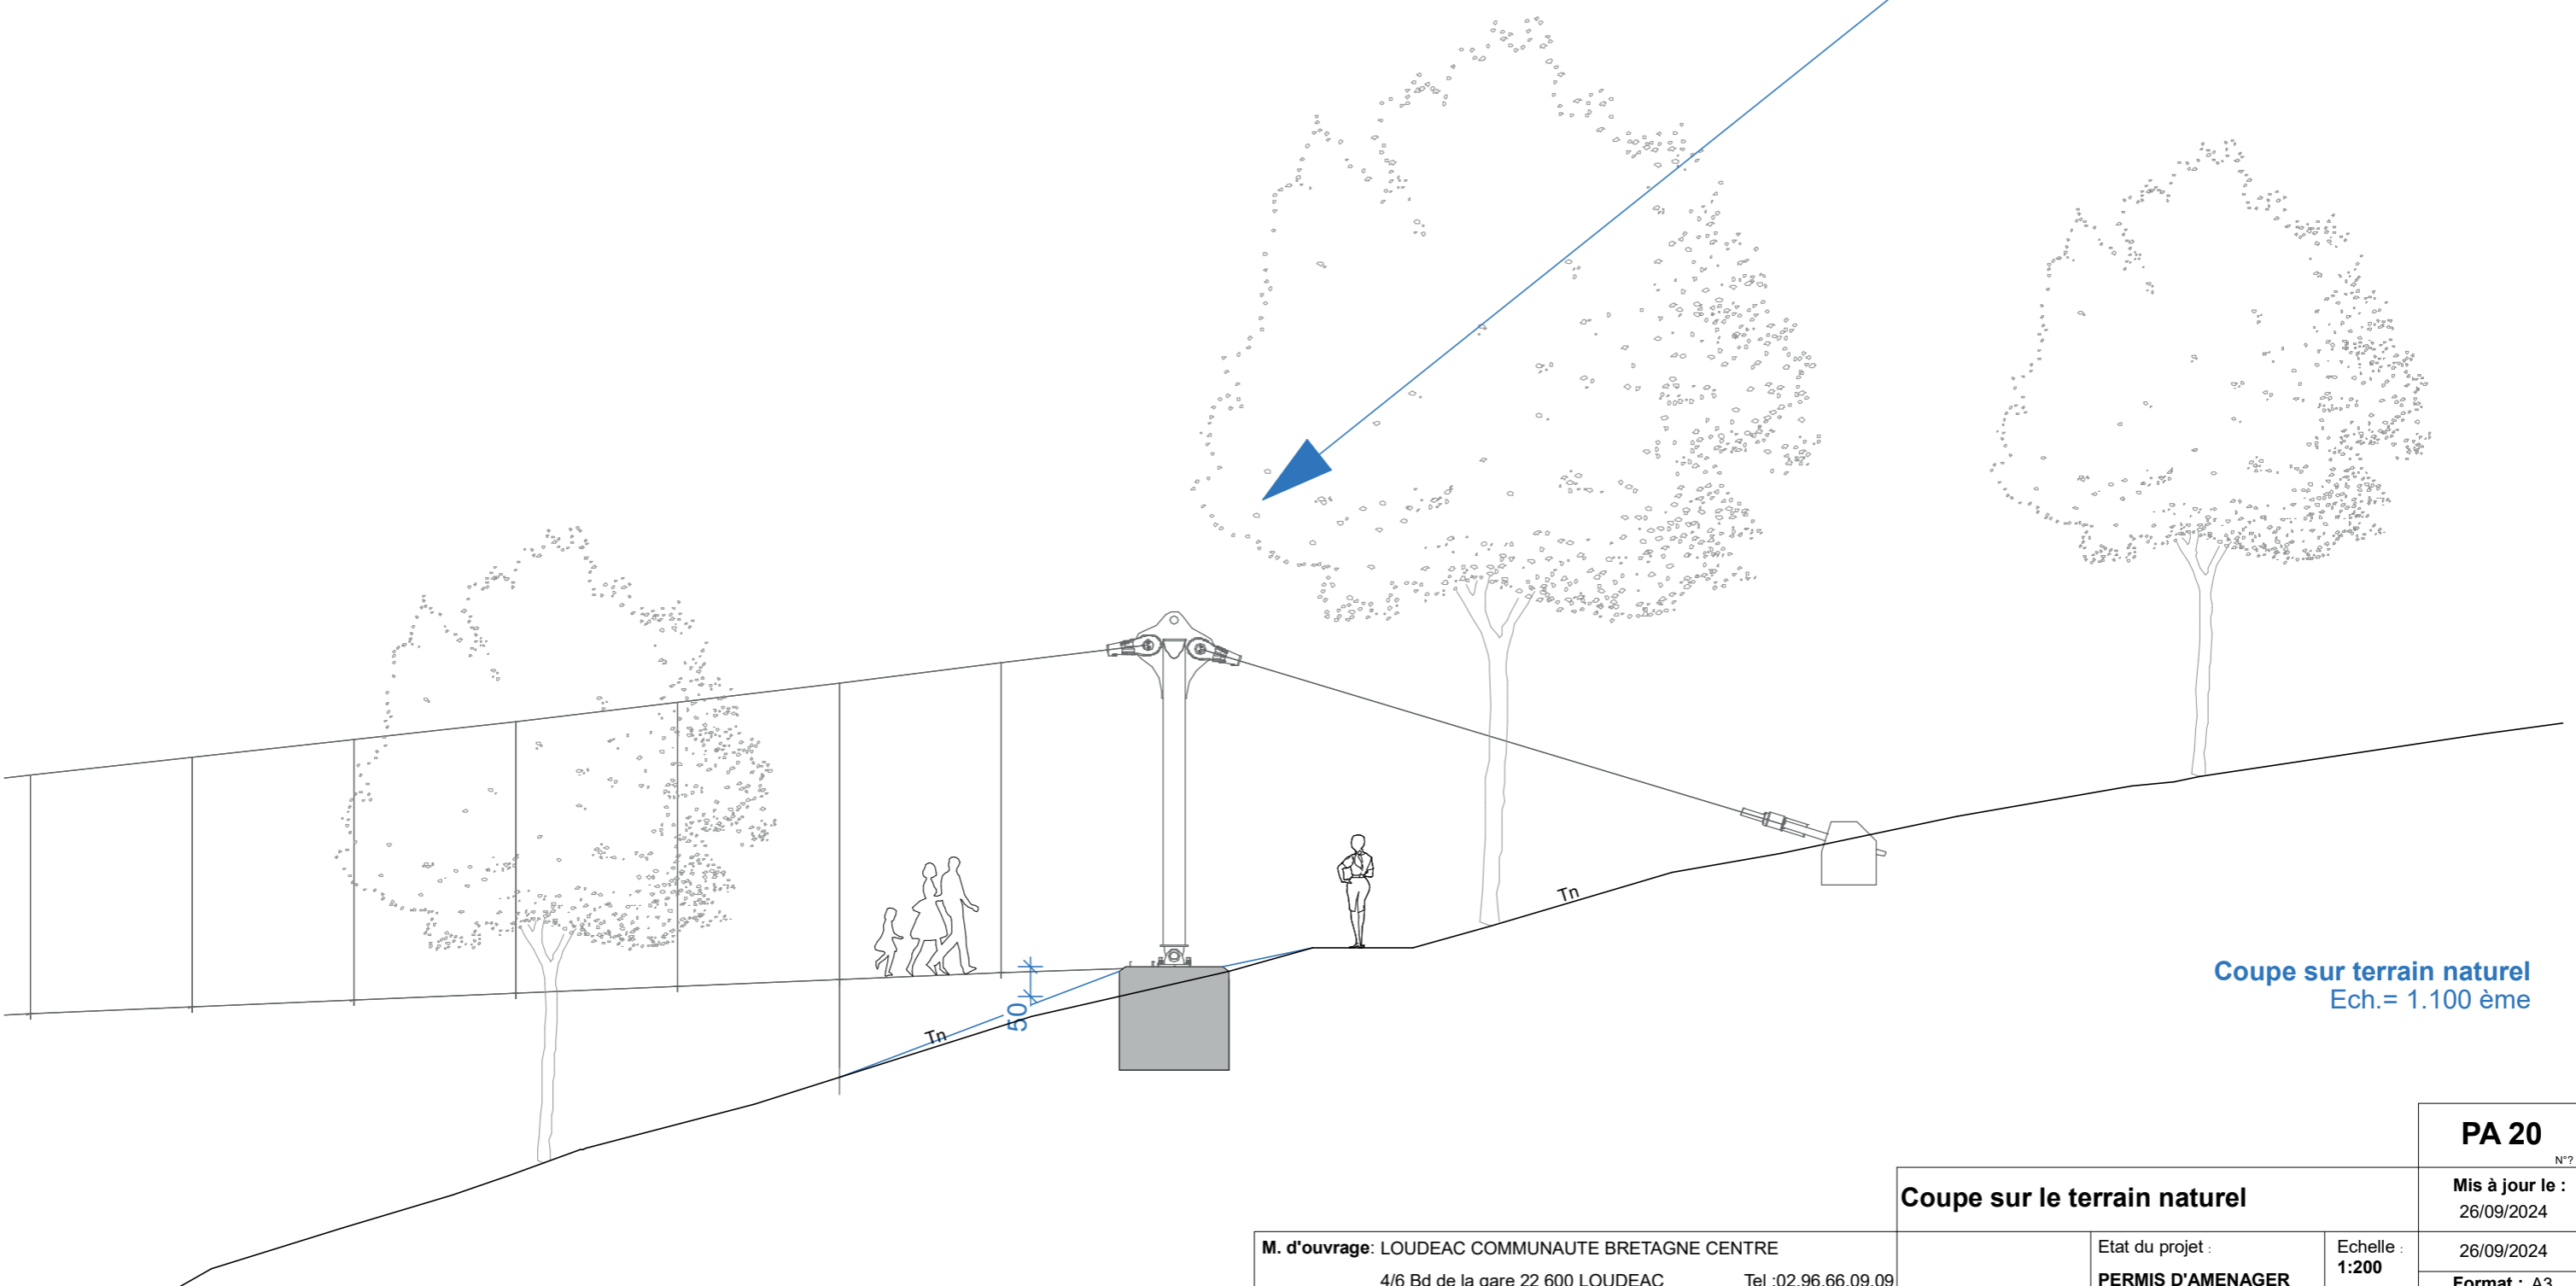


Profil : Axe passerelle
 Echelle en X : 1/1000
 Echelle en Y : 1/1000

Coupe sur la Passerelle Himalayenne
 Ech.= 1.1000 ème

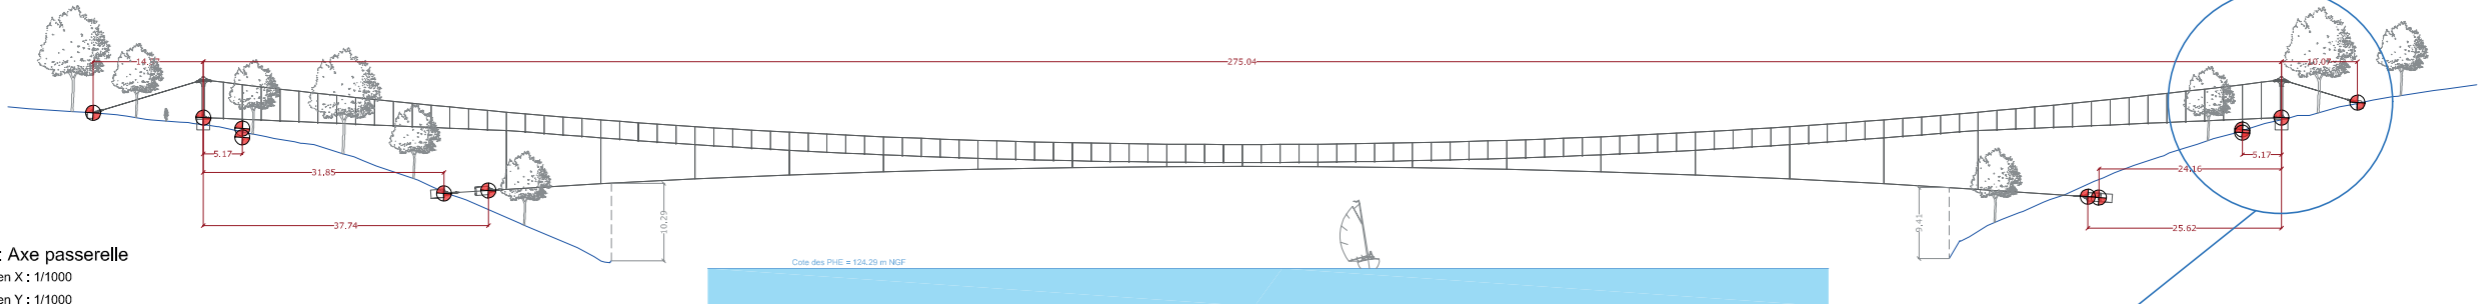

Coupe sur terrain naturel
 Ech.= 1.100 ème

ceci n'est pas un plan d'exécution



M. d'ouvrage: LOUDEAC COMMUNAUTE BRETAGNE CENTRE
 4/6 Bd de la gare 22 600 LOUDEAC Tel :02.96.66.09.09
Projet : Passerelle Himalayenne
 Bois de Caurel, 22 530 CAUREL

Coupe sur le terrain naturel

Etat du projet :	Echelle :	N°2
PERMIS D'AMENAGER	1:200	
ISABELLE LE HO Architecte D.P.L.G 15, Place du Général Leclerc, 22 210 PLEMET		02.96.25.66.41 isabelleleho@orange.fr

Maître d'ouvrage :

Bretagne Centre

Maître d'œuvre :

VALORISATION DE L'ANSE DE GUERLÉDAN ET CONCEPTION DES AMÉNAGEMENTS D'ACCÈS AU LAC DEPUIS LA COMMUNE DE GUERLÉDAN DANS LE CADRE DU PROJET DE PASSERELLE HIMALAYENNE

PA

Date :
27/09/2024

PA20

Page :
18