

ABO
WIND

PARC EOLIEN DE TRILLA (66)

Dossier de demande d'autorisation environnementale

Plans d'ensemble



Dossier 19070046
Mars 2022


auddicé
environnement

Auddicé environnement
Parc d'activité Le Long Buisson
380 rue Clément Ader
27930 Le Viel-Evreux
02 32 32 53 38



PARC EOLIEN DE TRILLA (66)

Dossier de demande d'autorisation environnementale
Plans d'ensemble

Version	Date	Description
V1	Mars 2022	Plans d'ensemble


TABLE DES MATIÈRES

PLANS D'ENSEMBLE :


PLAN D'ENSEMBLE - VUE GÉNÉRALE

PLANS DES INSTALLATIONS À L'ÉCHELLE 1/1 000 MENTIONNANT A MINIMA JUSQU'À 35 MÈTRES DU SURVOL
DES PALES ET/OU DU POSTE DE LIVRAISON

Plan d'ensemble - Vue générale -

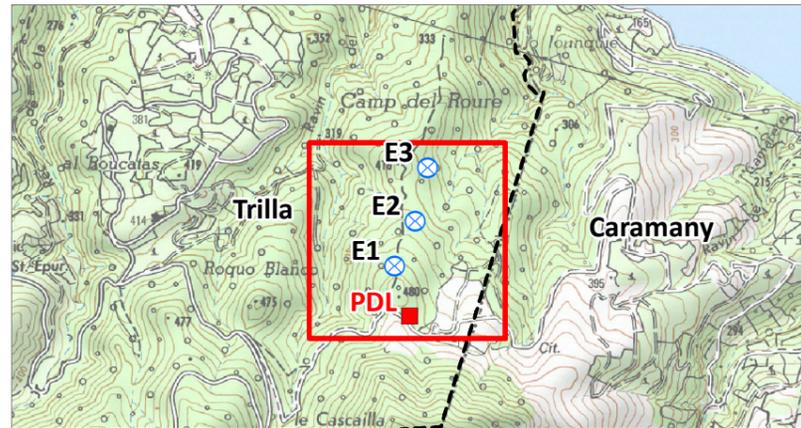

- | | |
|---------------------------------|--|
| Projet | Limites administratives |
| Eolienne projetée | Limite cadastrale |
| Aire de survol | Limite communale |
| Périmètre de 35 m | Affectation des terrains (35 m) |
| Raccordement électrique interne | Boisement |
| Poste de livraison | Cours d'eau |
| Fondations | Chemin |
| Fondations-talus | Sentier |
| Plateformes permanentes | |
| Plateformes temporaires | |
| Déblais définitifs | |
| Déblais temporaires | |
| Remblais définitifs | |
| Remblais temporaires | |
| Voirie définitive | |
| Voirie temporaire | |

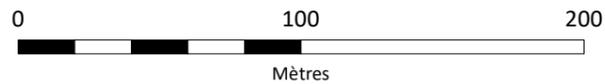

1:2 500


(Pour une impression sur format A3 sans réduction de taille)

Réalisation : AUDDICE, mars 2022


Sources de fond de carte : IGN SCAN 25 - GOOGLE EARTH, 2019

Sources de données : IGN ADMIN EXPRESS - BD TOPO - CADASTRE -


ABO WIND - AUDDICE, 2021

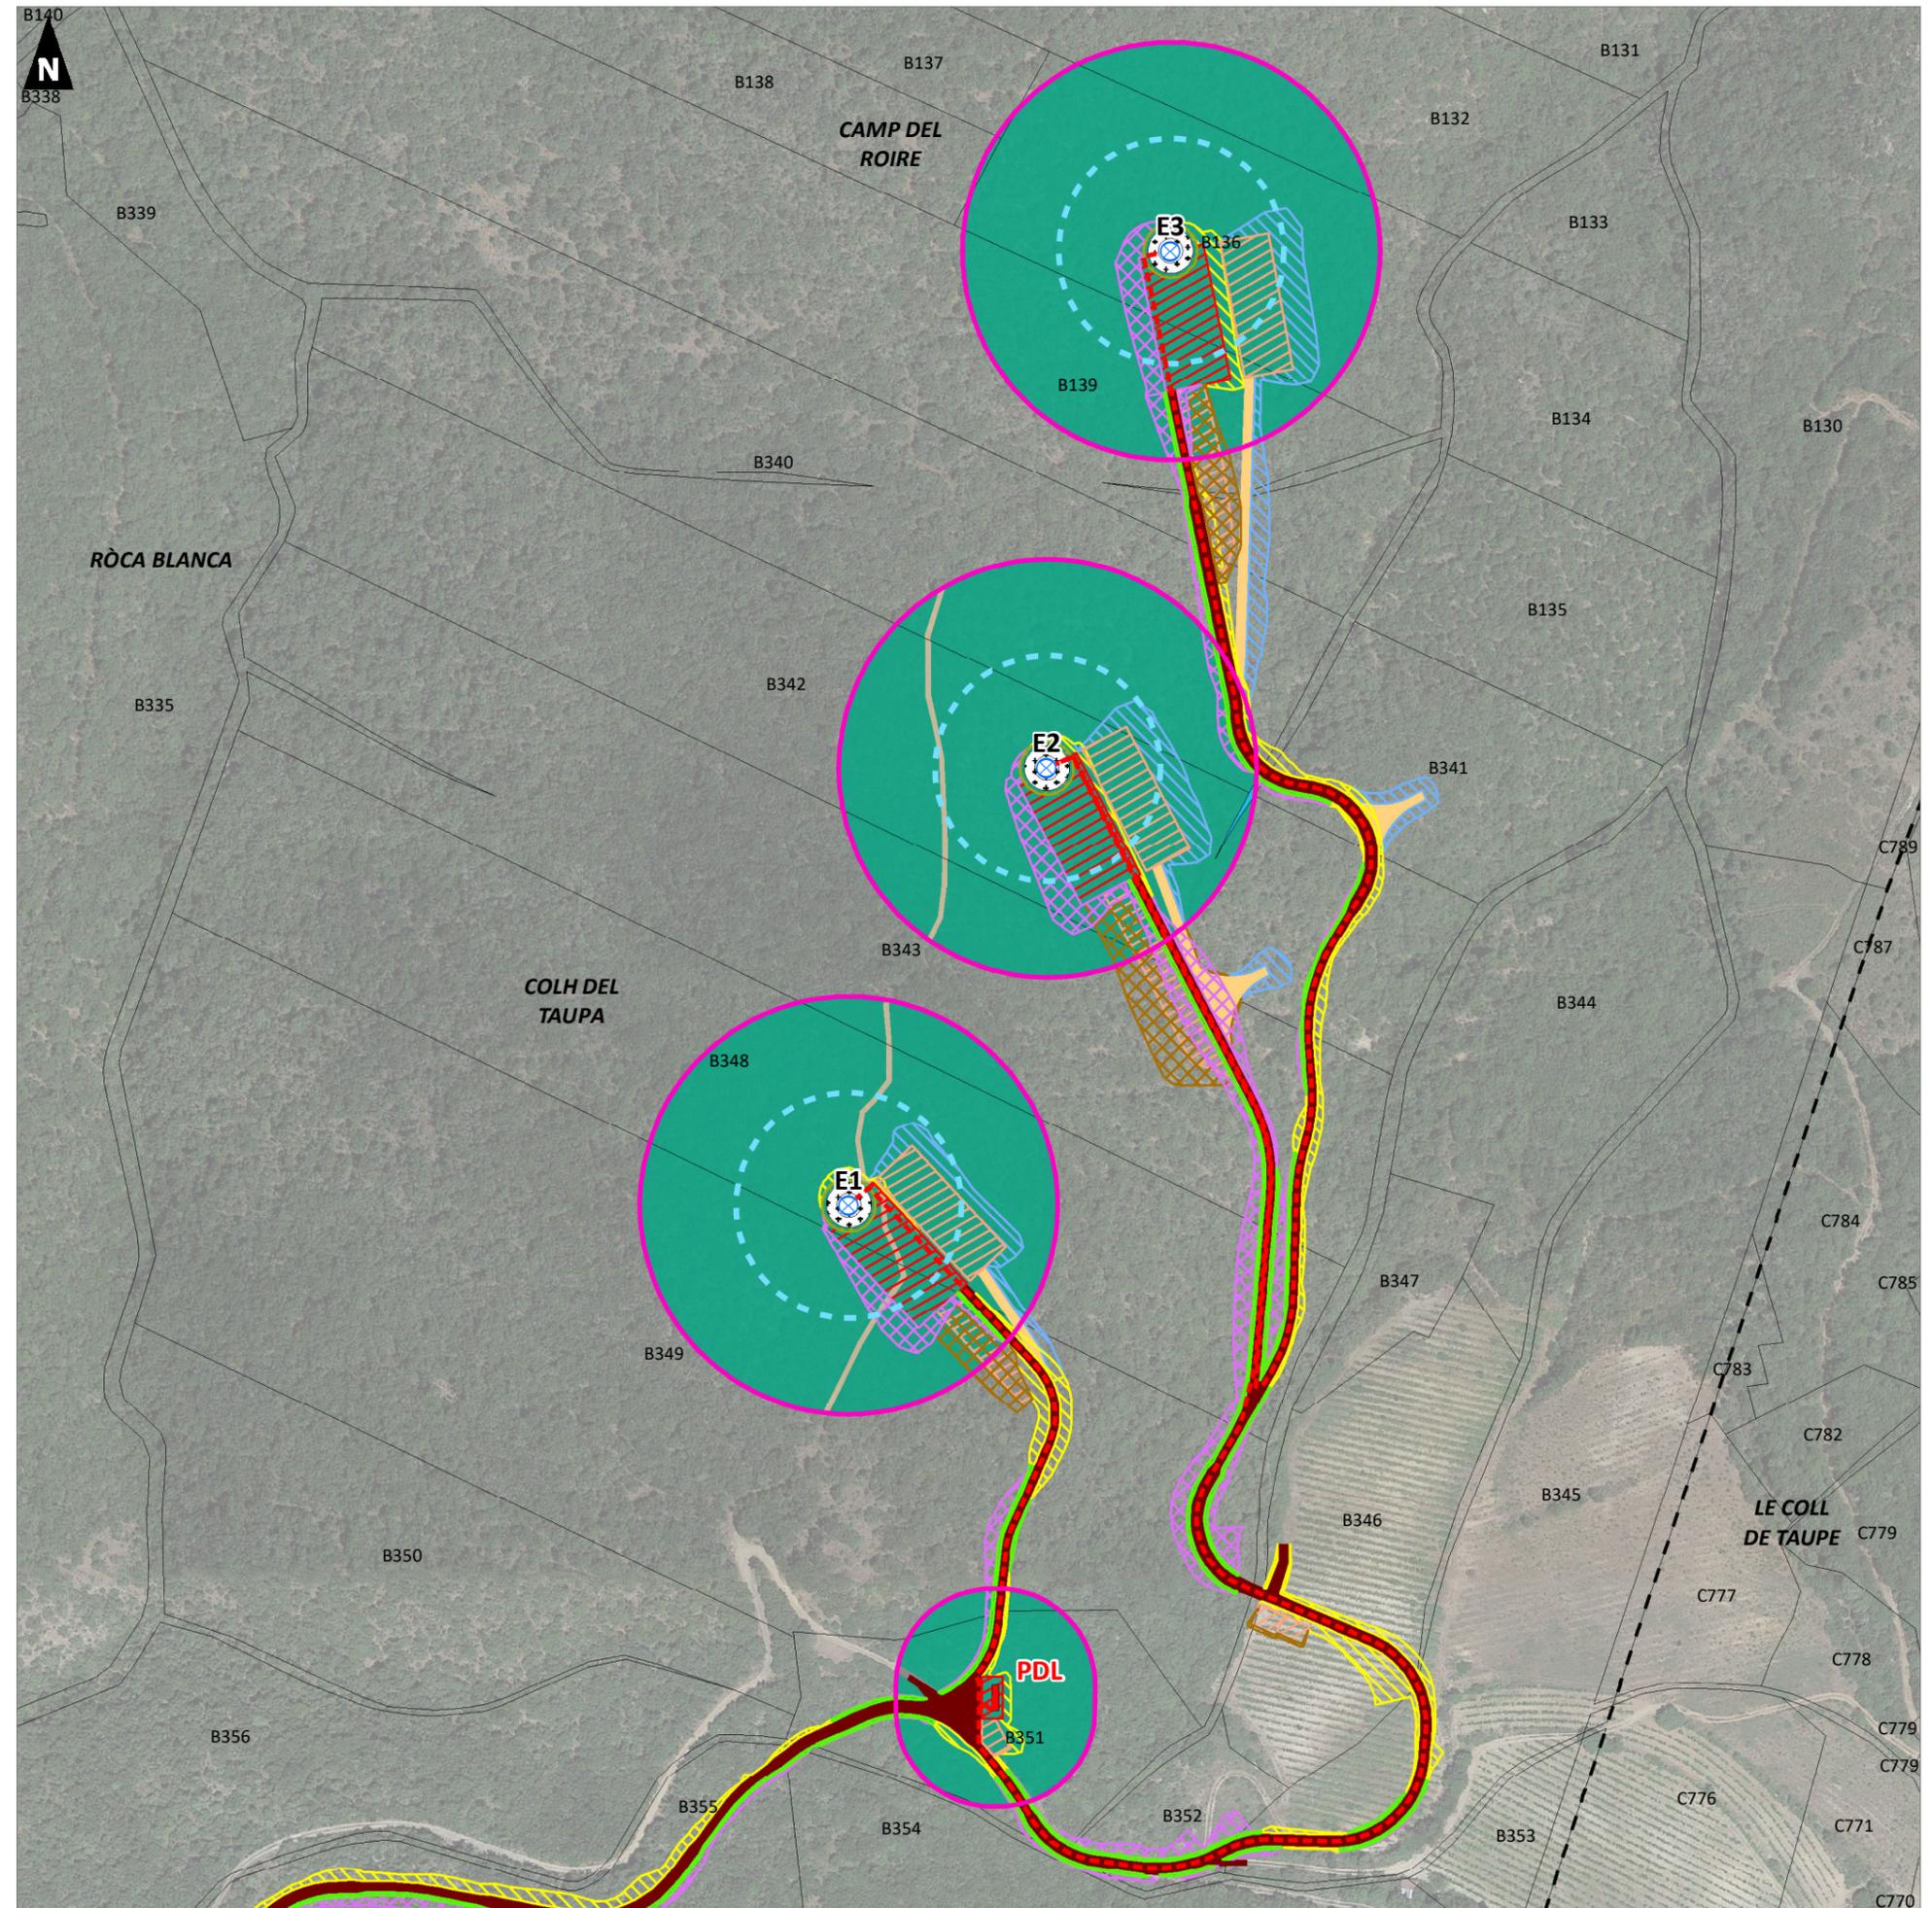

Plan d'ensemble - Eolienne E1 -

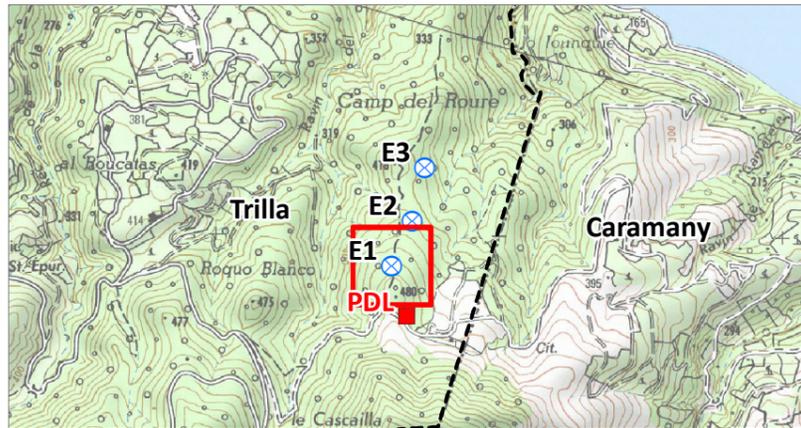

Projet	Limites administratives
⊗ Eolienne projetée	— Limite cadastrale
⊞ Aire de survol	- - - Limite communale
⊞ Périmètre de 35 m	Affectation des terrains (35 m)
⋯ Raccordement électrique interne	■ Boisement
■ Poste de livraison	■ Sentier
■ Fondations	
■ Fondations-talus	
■ Plateformes permanentes	
■ Plateformes temporaires	
■ Déblais définitifs	
■ Déblais temporaires	
■ Remblais définitifs	
■ Remblais temporaires	
■ Voirie définitive	
■ Voirie temporaire	

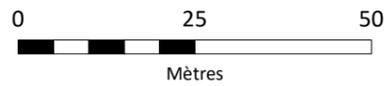

1:1 000


(Pour une impression sur format A3 sans réduction de taille)

Réalisation : AUDDICE, mars 2022


Sources de fond de carte : IGN SCAN 25 - GOOGLE EARTH, 2019

Sources de données : IGN ADMIN EXPRESS - BD TOPO - CADASTRE -

ABO WIND - AUDDICE, 2021

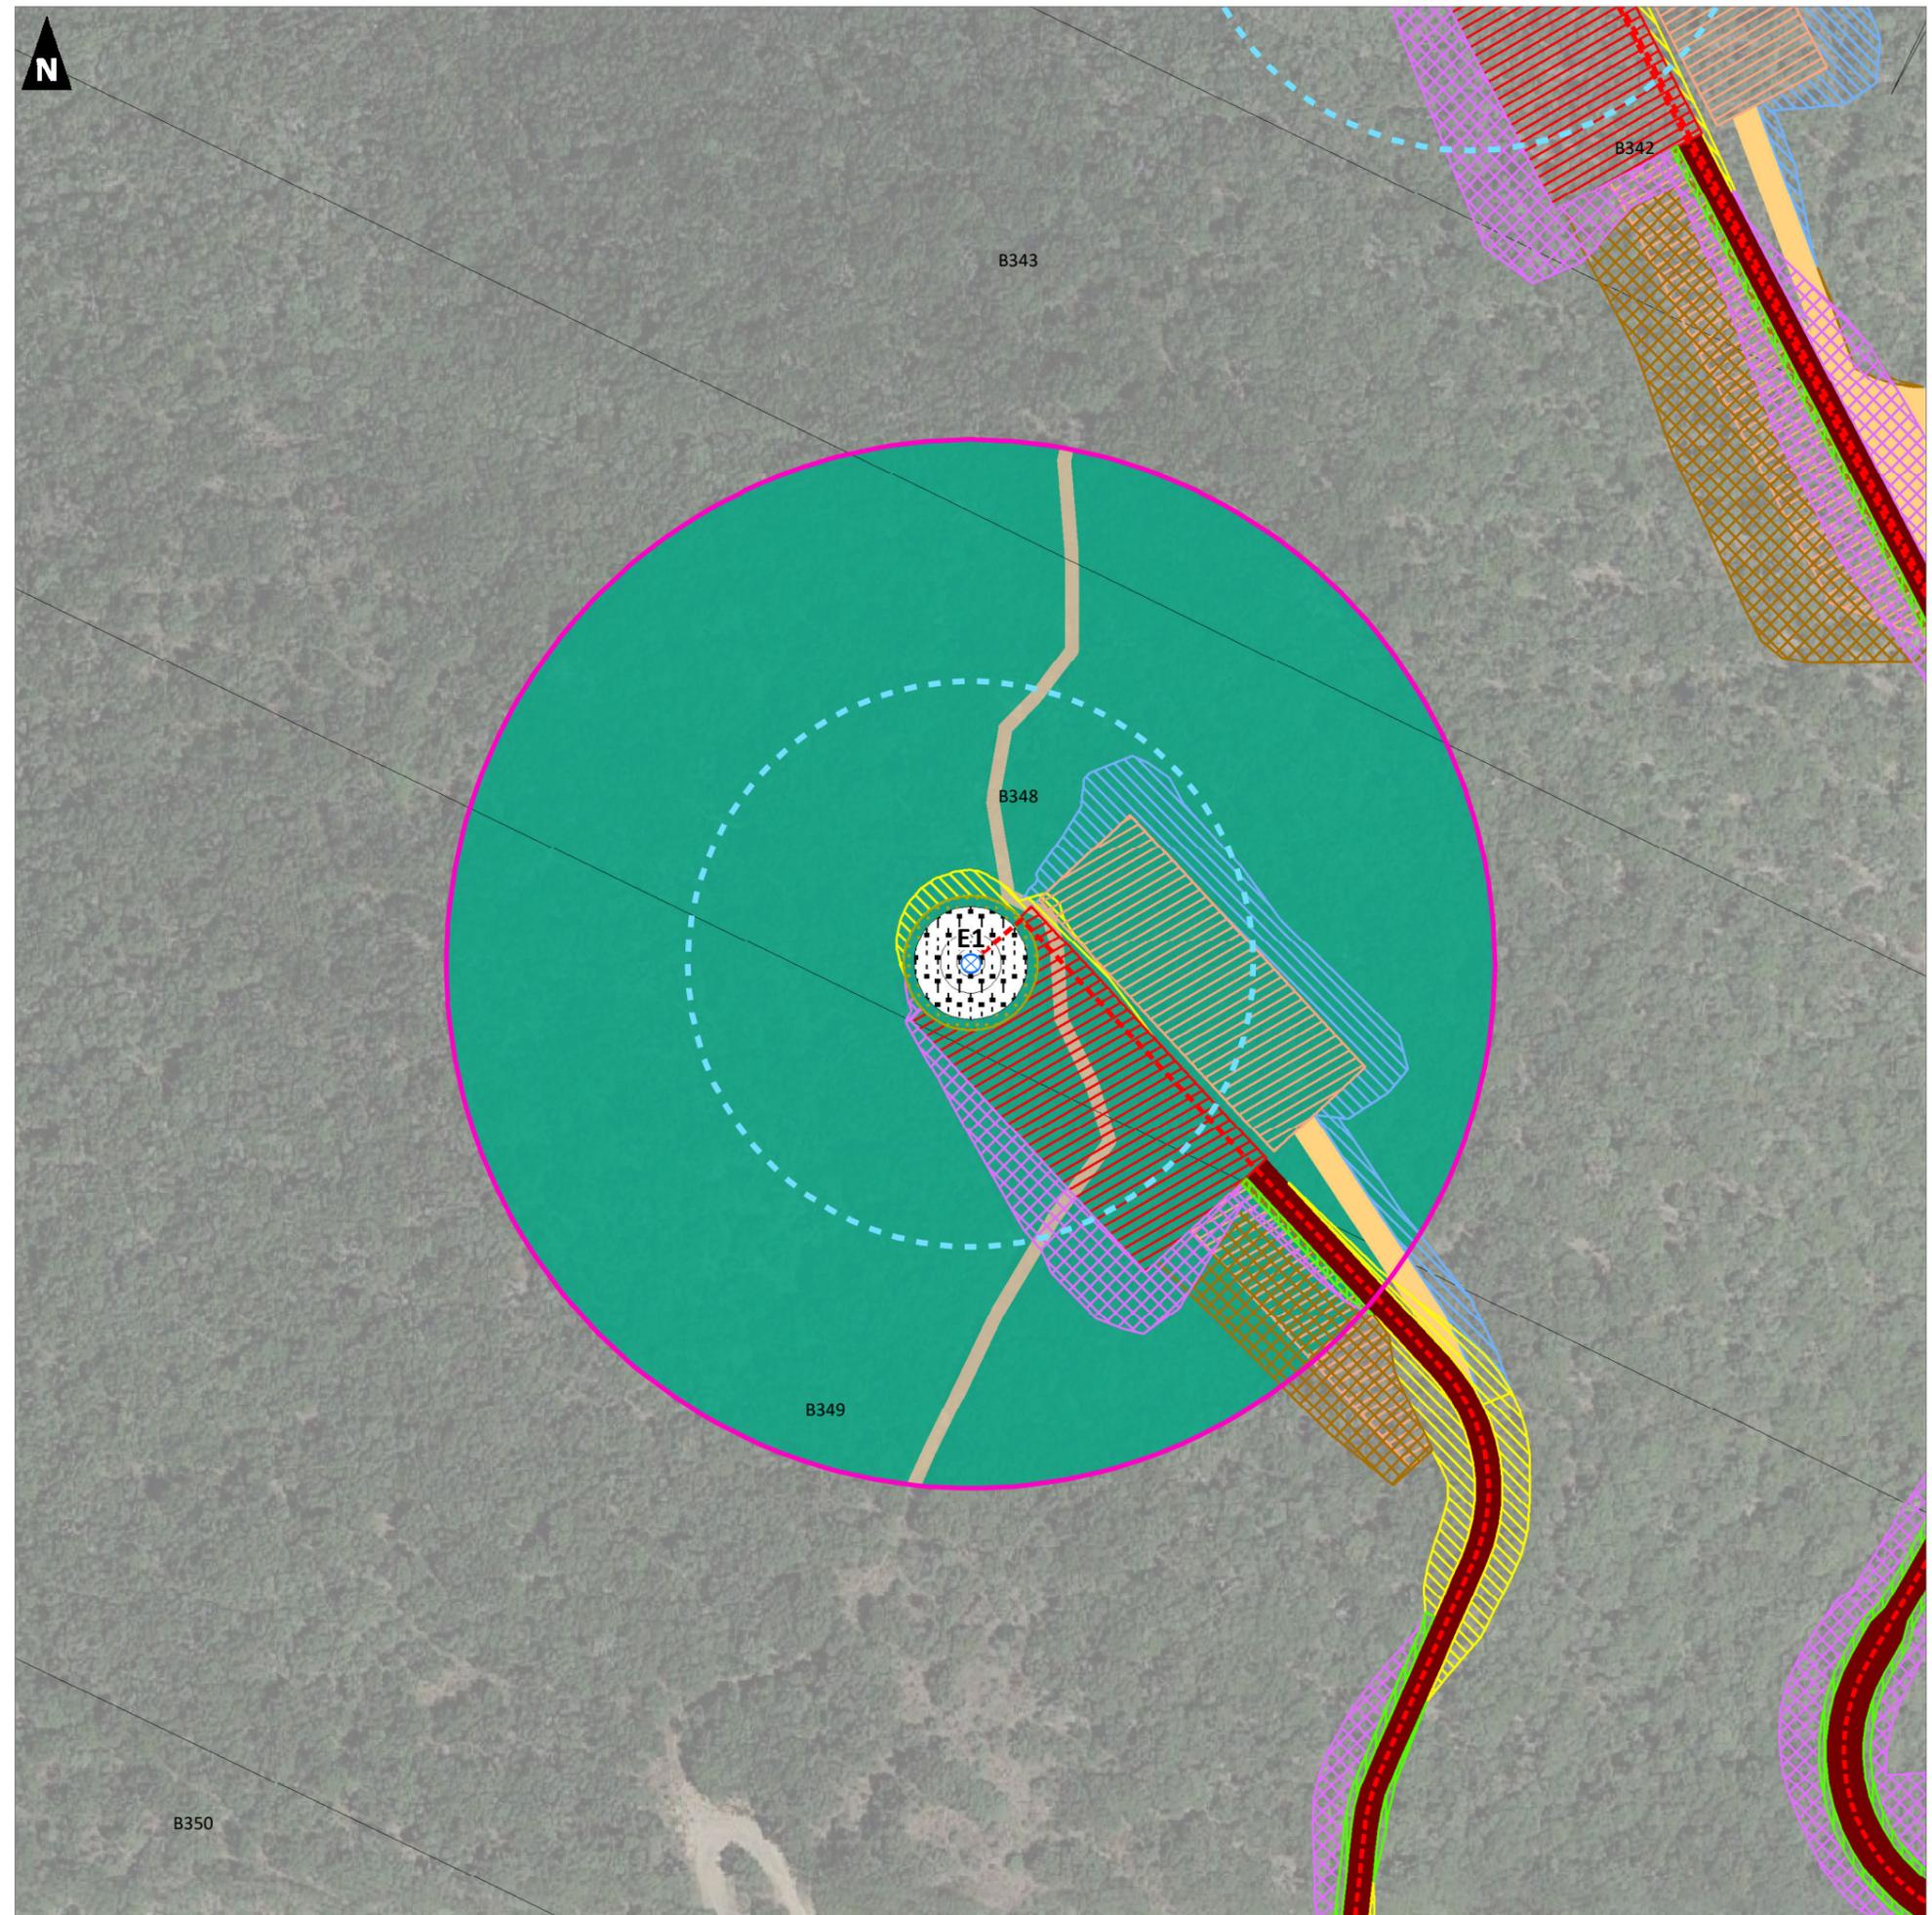

Plan d'ensemble - Eolienne E2 -

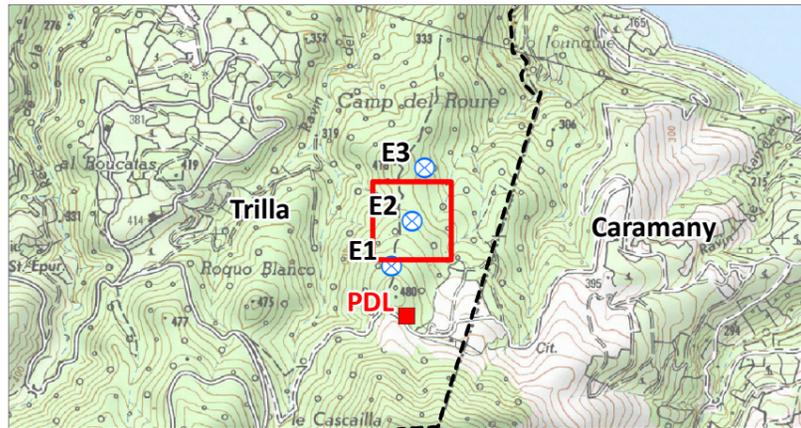

Projet


- Eolienne projetée
- Aire de survol
- Périmètre de 35 m
- Raccordement électrique interne
- Poste de livraison
- Fondations
- Fondations-talus
- Plateformes permanentes
- Plateformes temporaires
- Déblais définitifs
- Déblais temporaires
- Remblais définitifs
- Remblais temporaires
- Voirie définitive
- Voirie temporaire

Limites administratives

- Limite cadastrale
- Limite communale

Affectation des terrains (35 m)

- Boisement
- Cours d'eau
- Sentier

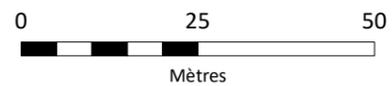

1:1 000


(Pour une impression sur format A3 sans réduction de taille)

Réalisation : AUDDICE, mars 2022


Sources de fond de carte : IGN SCAN 25 - GOOGLE EARTH, 2019

Sources de données : IGN ADMIN EXPRESS - BD TOPO - CADASTRE -


ABO WIND - AUDDICE, 2021

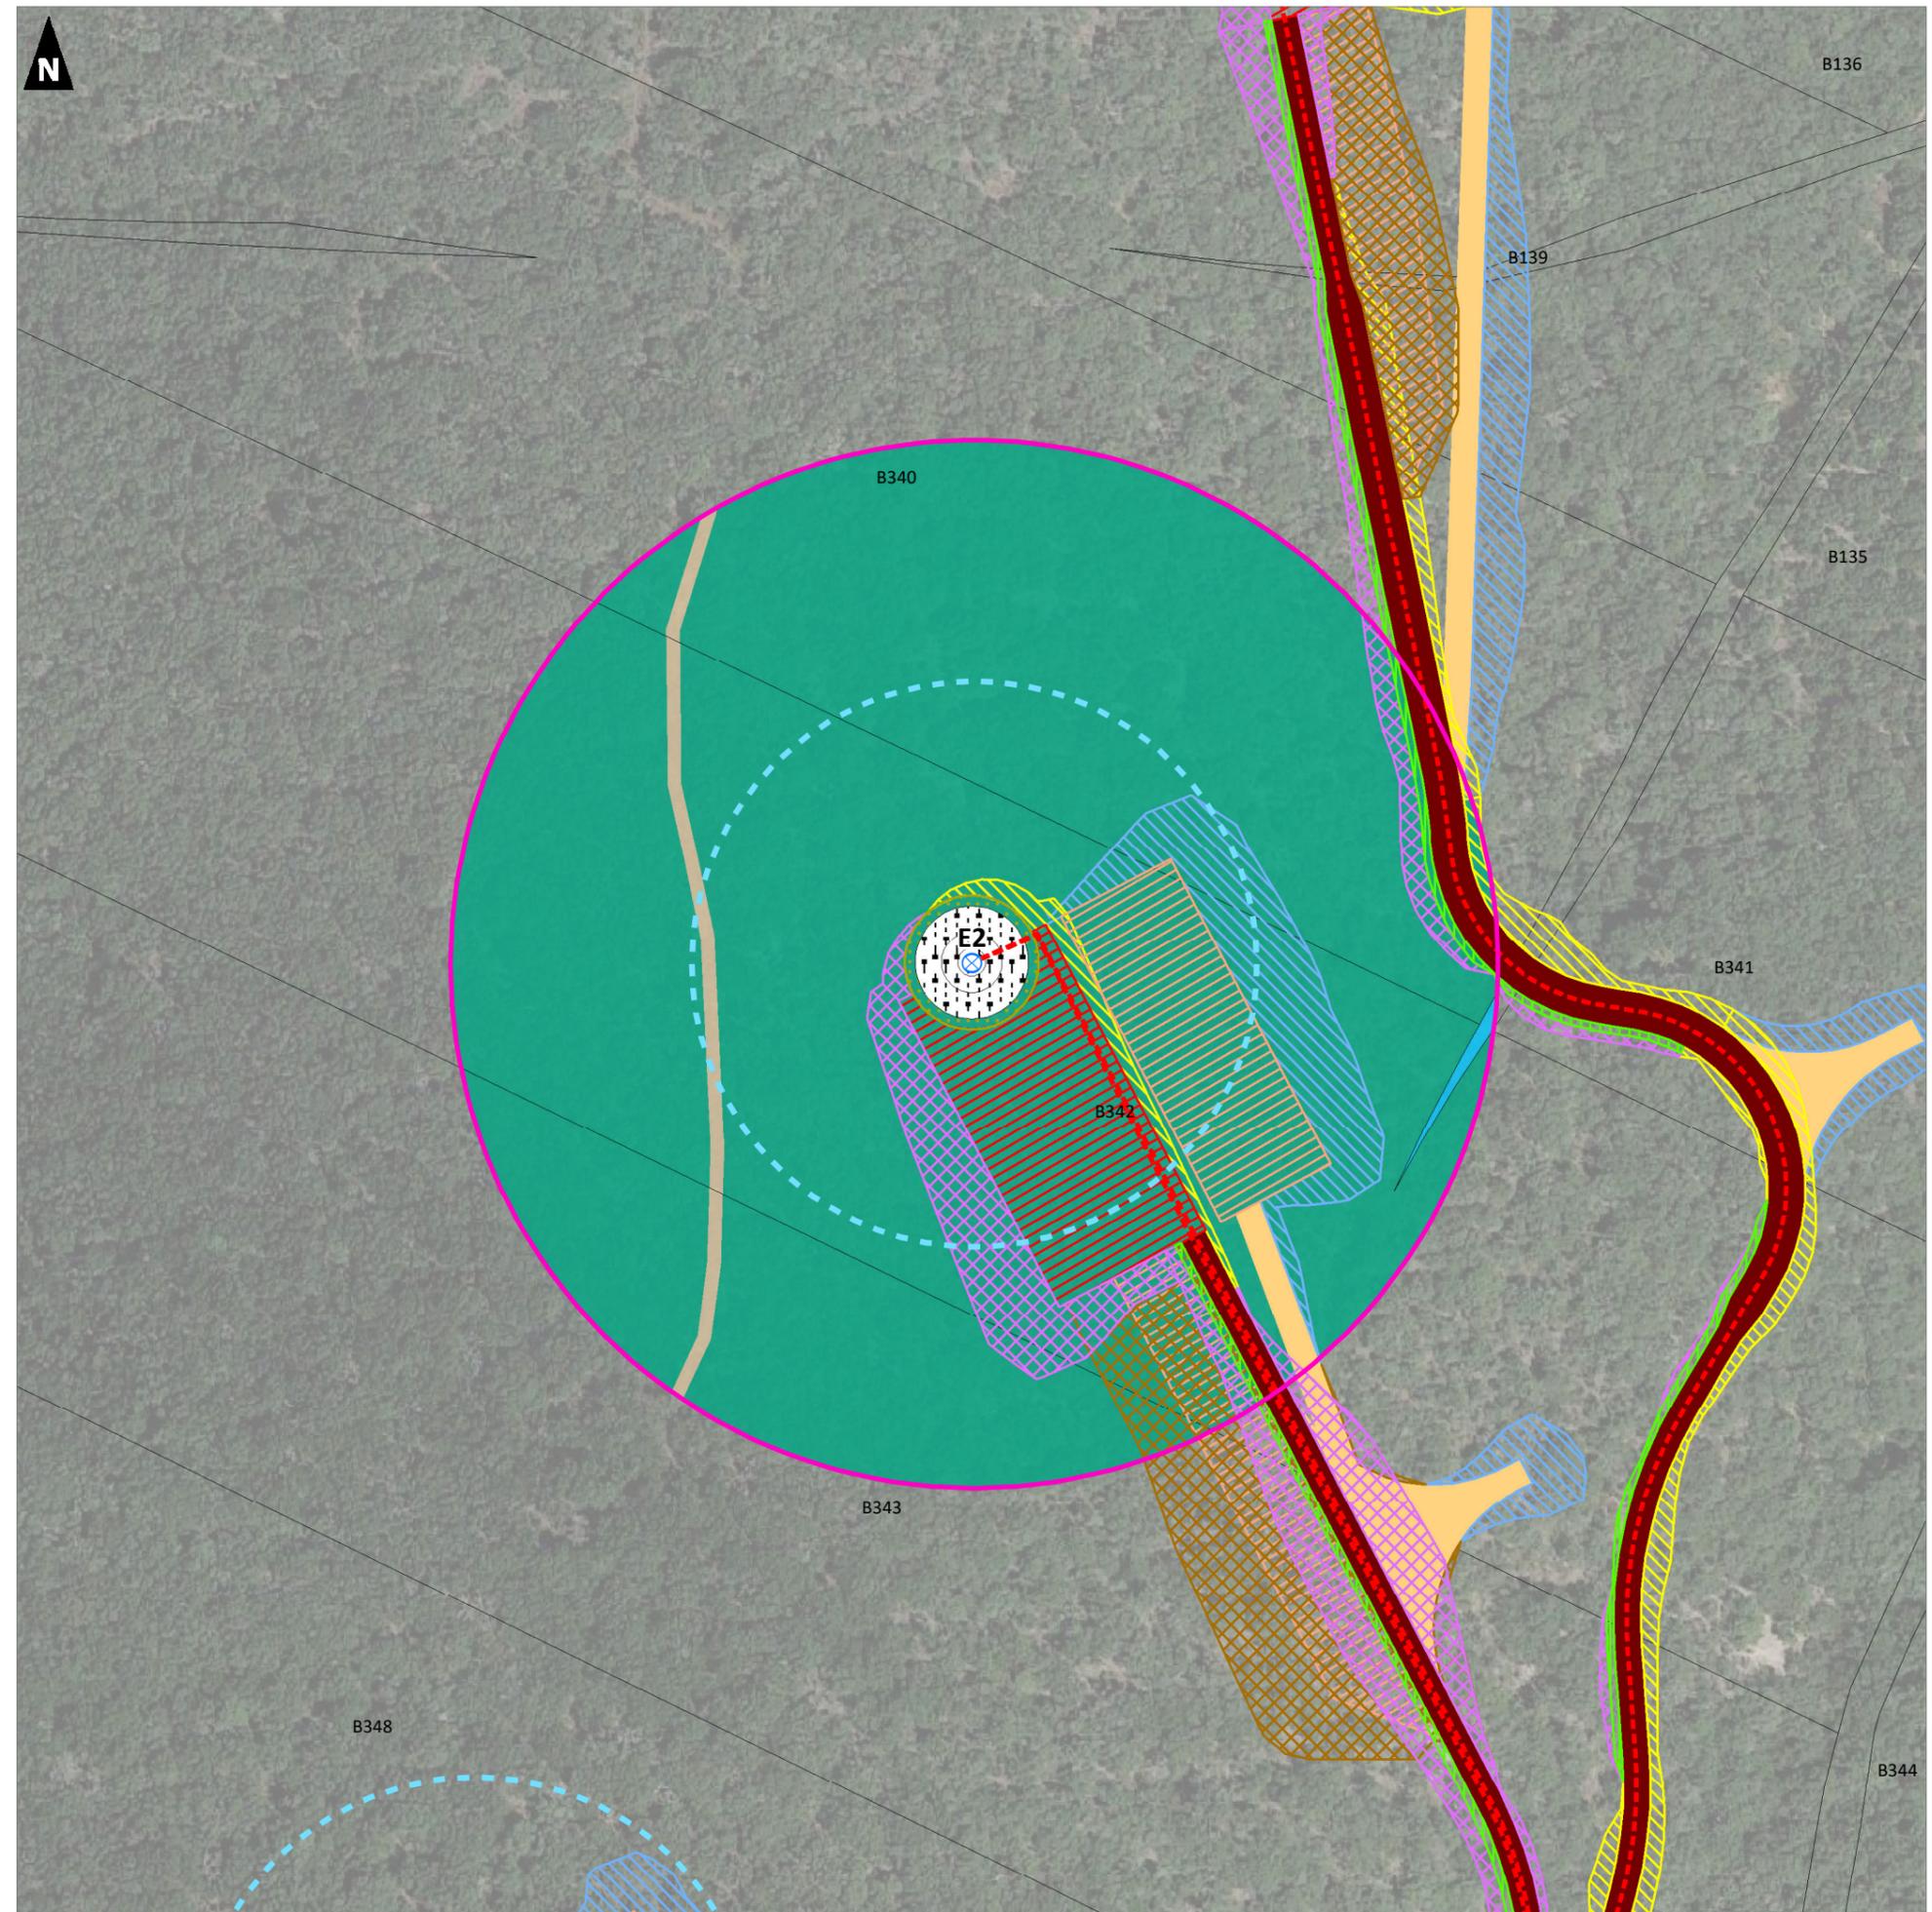

Plan d'ensemble - Eolienne E3 -

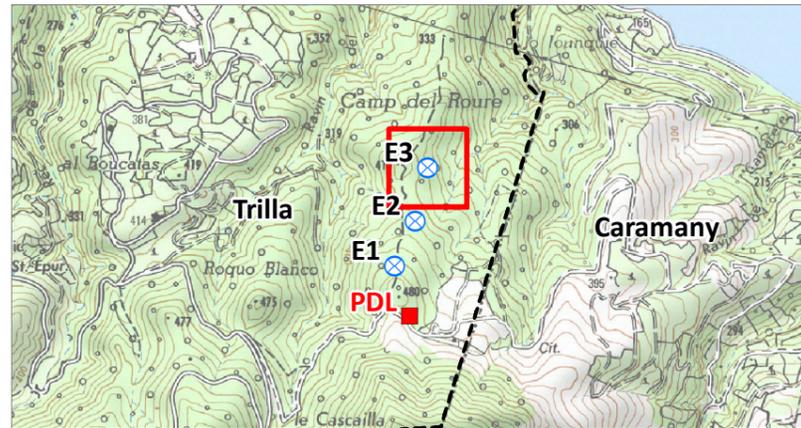

- | | |
|-----------------------------------|--|
| Projet | Limites administratives |
| ⊗ Eolienne projetée | — Limite cadastrale |
| ⊞ Aire de survol | - - - Limite communale |
| ⬡ Périmètre de 35 m | Affectation des terrains (35 m) |
| ⋯ Raccordement électrique interne | ■ Boisement |
| ■ Poste de livraison | |
| ▣ Fondations | |
| ▤ Fondations-talus | |
| ▥ Plateformes permanentes | |
| ▦ Plateformes temporaires | |
| ▧ Déblais définitifs | |
| ▨ Déblais temporaires | |
| ▩ Remblais définitifs | |
| ▪ Remblais temporaires | |
| ▫ Voirie définitive | |
| ▬ Voirie temporaire | |

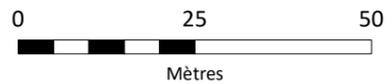

1:1 000


(Pour une impression sur format A3 sans réduction de taille)

Réalisation : AUDDICE, mars 2022


Sources de fond de carte : IGN SCAN 25 - GOOGLE EARTH, 2019

Sources de données : IGN ADMIN EXPRESS - BD TOPO - CADASTRE -


ABO WIND - AUDDICE, 2021

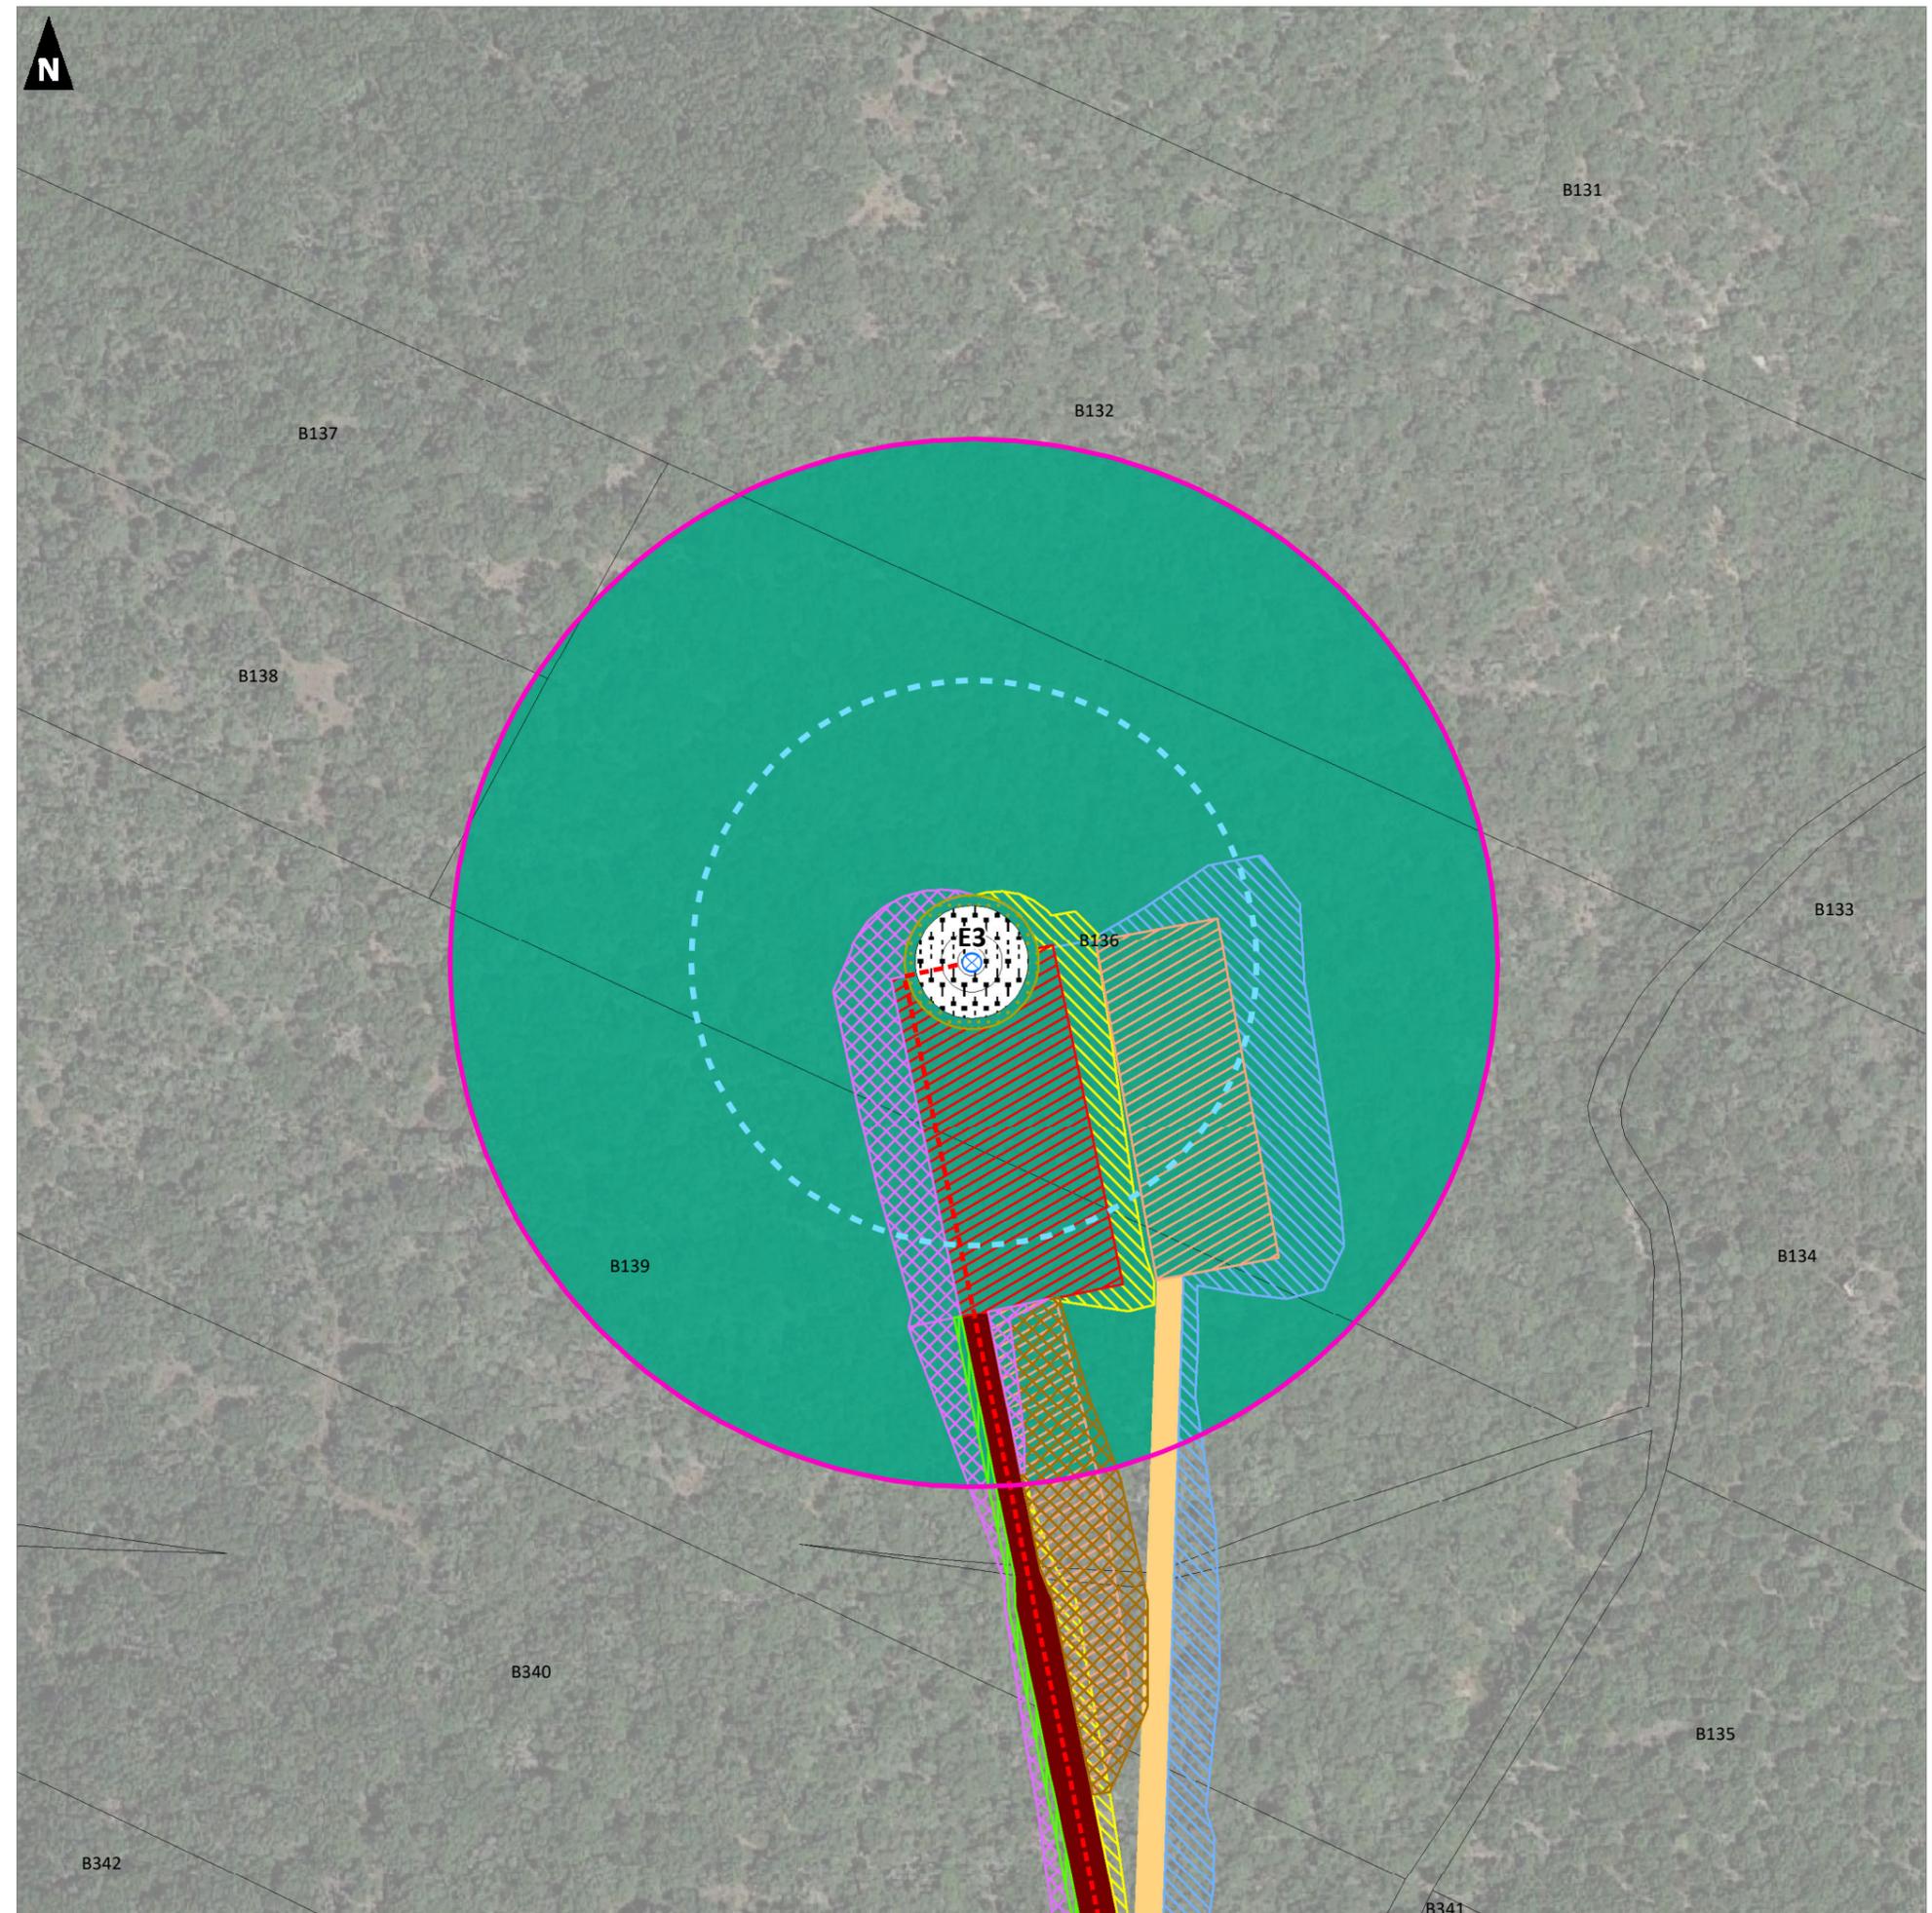

Plan d'ensemble - Poste de livraison -

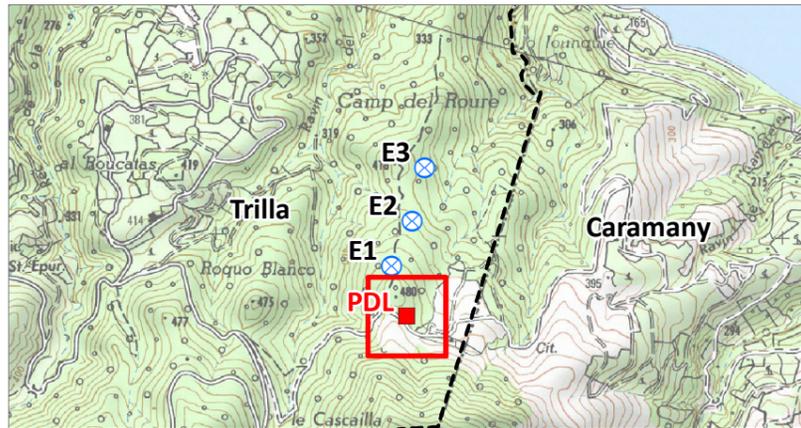

- | | |
|-----------------------------------|--|
| Projet | Limites administratives |
| ⊗ Eolienne projetée | — Limite cadastrale |
| ⊞ Aire de survol | - - - Limite communale |
| ⊞ Périimètre de 35 m | Affectation des terrains (35 m) |
| ⊞ Raccordement électrique interne | ■ Boisement |
| ■ Poste de livraison | ■ Chemin |
| ■ Fondations | |
| ■ Fondations-talus | |
| ■ Plateformes permanentes | |
| ■ Plateformes temporaires | |
| ■ Déblais définitifs | |
| ■ Déblais temporaires | |
| ■ Remblais définitifs | |
| ■ Remblais temporaires | |
| ■ Voirie définitive | |
| ■ Voirie temporaire | |

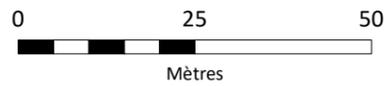

1:1 000
(Pour une impression sur format A3 sans réduction de taille)

Réalisation : AUDDICE, mars 2022
Sources de fond de carte : IGN SCAN 25 - GOOGLE EARTH, 2019
Sources de données : IGN ADMIN EXPRESS - BD TOPO - CADASTRE - ABO WIND - AUDDICE, 2021

