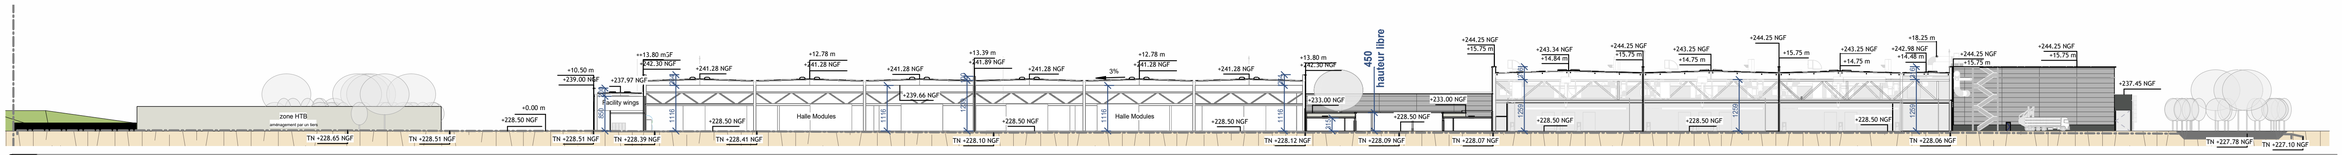

1 GEN 1 Transversale
Ech : 1 : 750

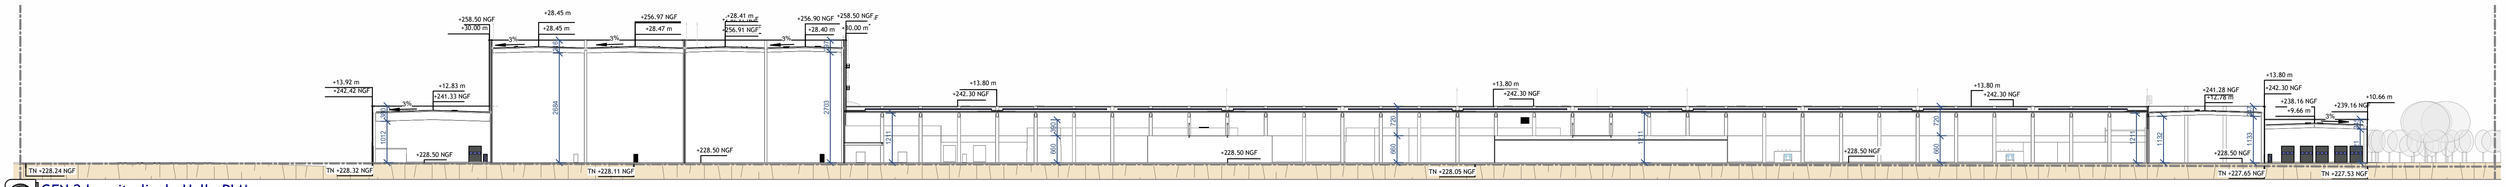

2 GEN 2 Longitudinale Halle PLM
Ech : 1 : 750

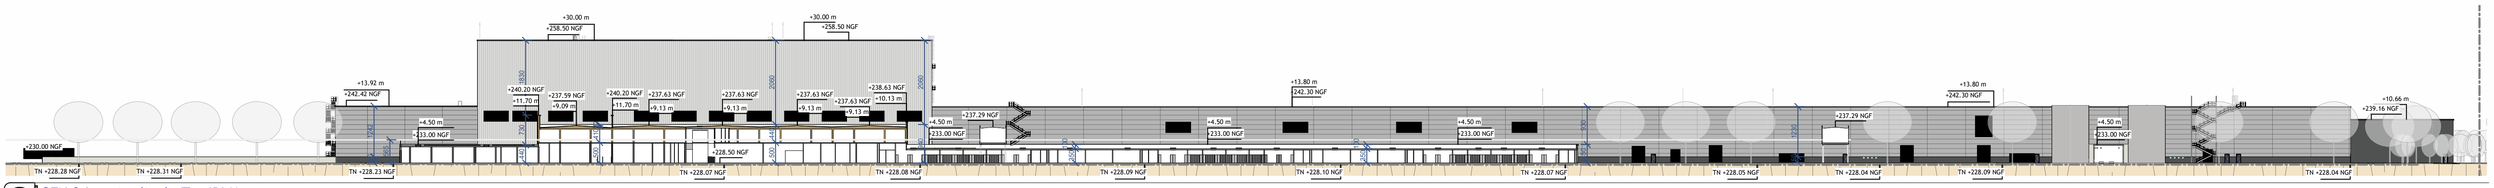

3 GEN 3 Longitudinale Ter/PLM
Ech : 1 : 750

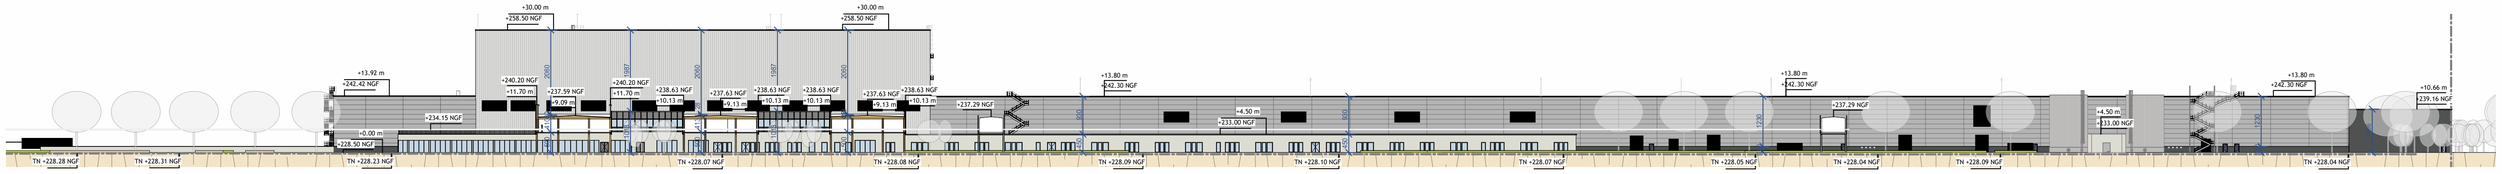

4 GEN 4 Longitudinale Ter/Patio
Ech : 1 : 750

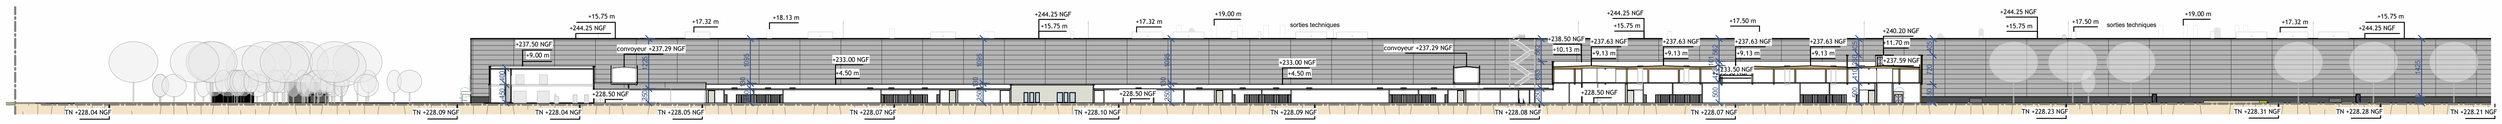

5 GEN 5 Longitudinale TER/PLC
Ech : 1 : 750

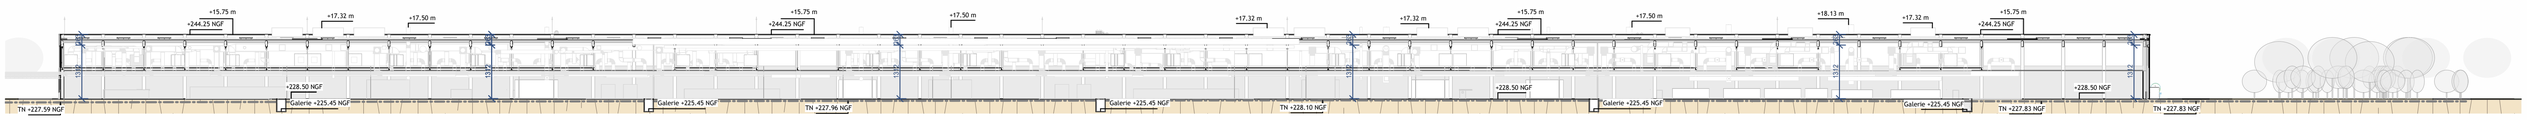

6 GEN 6 Longitudinale Halle PLC
Ech : 1 : 750

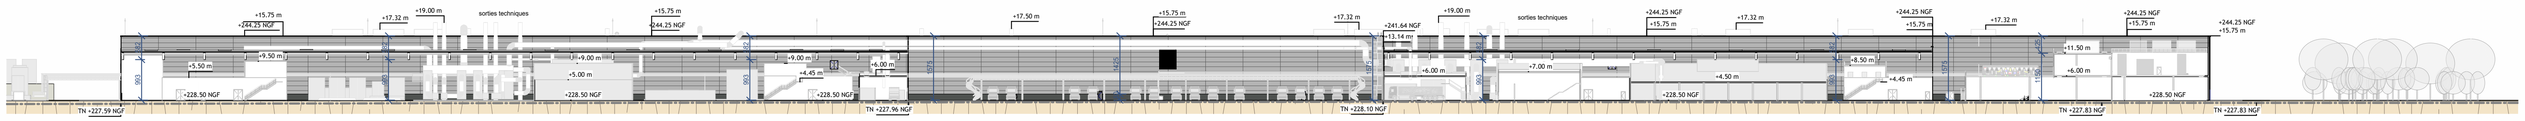

7 GEN 7 Longitudinale FAcility Wings PLC
Ech : 1 : 750

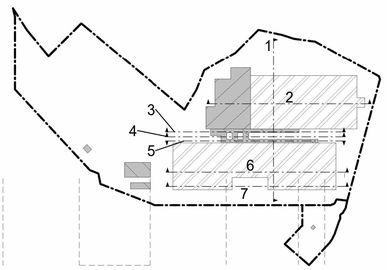

PC	**Construction d'une Gigafactory de panneaux solaires** rue André-Marie Ampère / Hambach, 57910 France	Maître d'ouvrage: Holosolis 5 rue du Louvre / 75001 Paris
PC03.1	**Coupes Générales 750**	
Echelle: 1 : 750 Date: 07.05.2024 Indice: 0	unanime architectes 25, rue St. Jérome 69007 LYON, FRANCE T: 04 78 28 51 30 / lyon@unanime.fr IDEC GROUPE EKIUM	HoloSolis