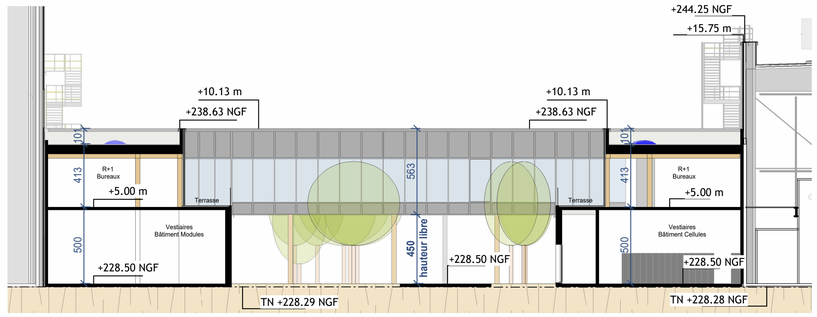

1 Bâtiment Tertiaire : coupe transversale patio
Ech : 1 : 200

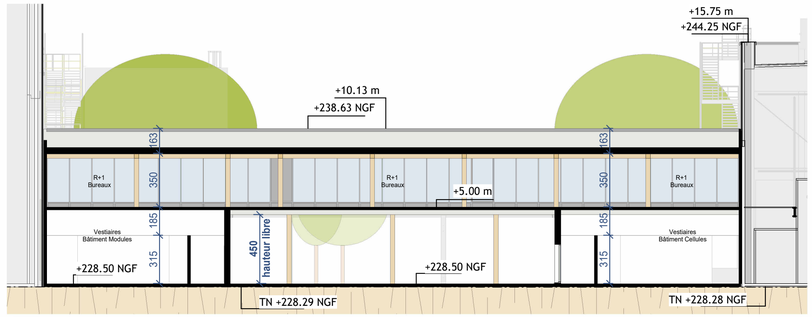

2 Bâtiment Tertiaire : coupe transversale
Ech : 1 : 200

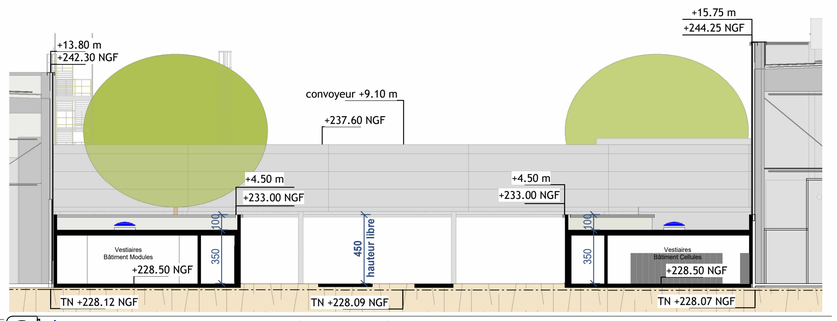

3 Bâtiment Tertiaire : coupe transversale rue centrale
Ech : 1 : 200

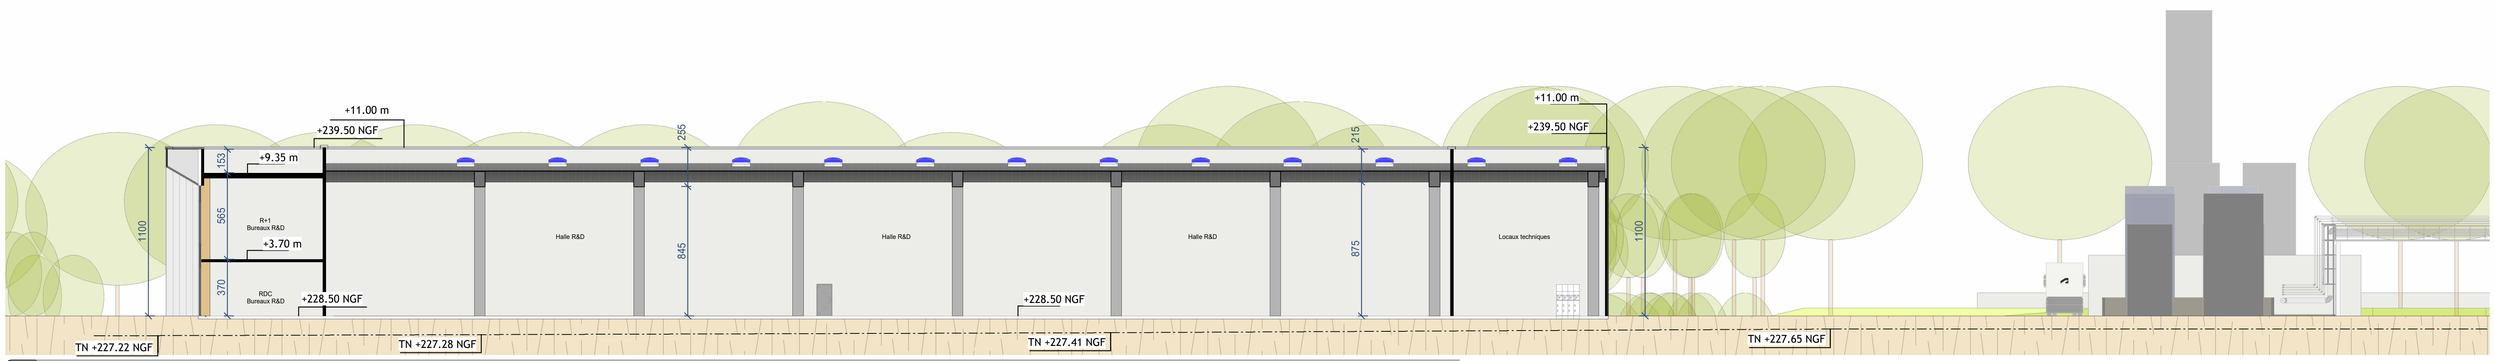

4 Bâtiment R&D : coupe longitudinale
Ech : 1 : 200

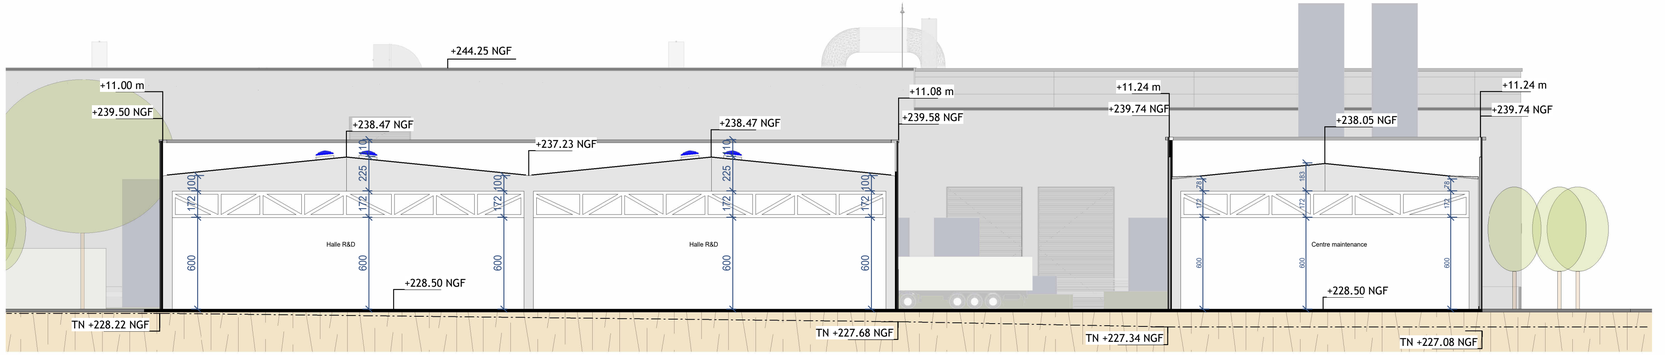

5 Bâtiments R&D et Maintenance : coupes transversales
Ech : 1 : 200

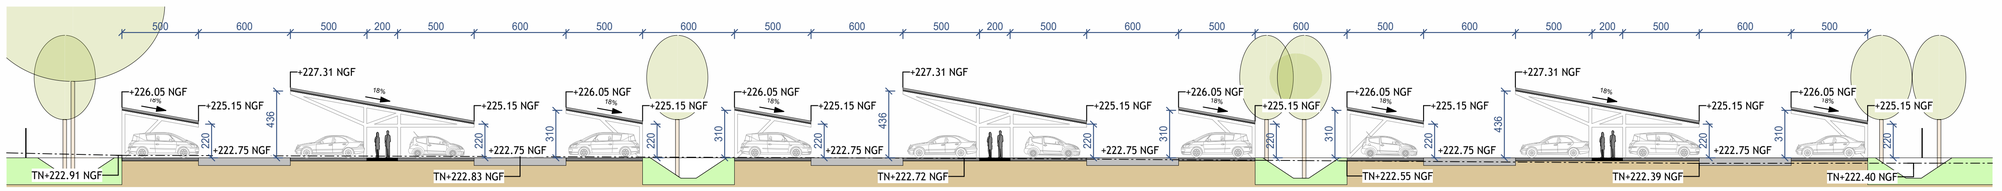

8 Coupe sur parking personnel
Ech : 1 : 200

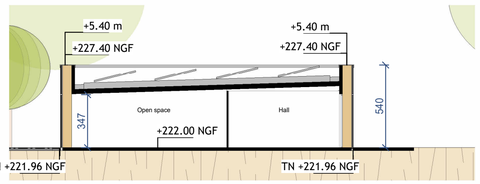

6 Bâtiment Centre d'accueil et Formation : coupe transversale
Ech : 1 : 200

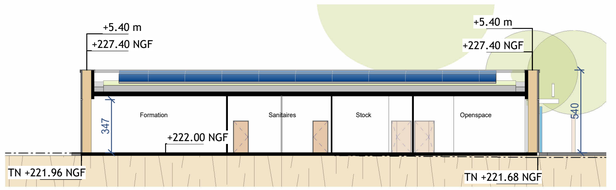

7 Bâtiment Centre d'accueil et Formation : coupe longitudinale
Ech : 1 : 200

10 Coupe chemin pieton abrité
Ech : 1 : 200

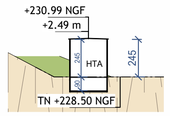

11 Coupe sur HTA
Ech : 1 : 200

9 Coupe_Local vélos
Ech : 1 : 200

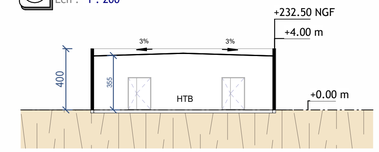

12 Coupe sur HTB
Ech : 1 : 200

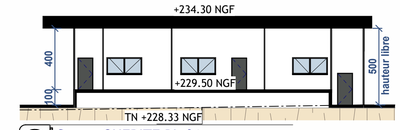

13 Coupe GUERITE PL 01
Ech : 1 : 200

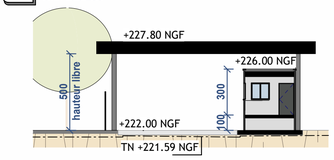

14 Coupe GUERITE PL 02
Ech : 1 : 200

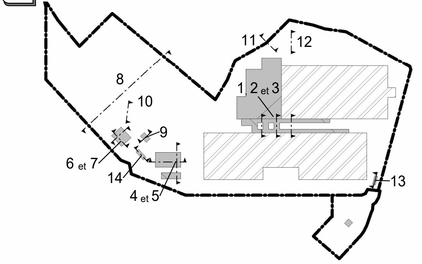

PC	**Construction d'une Gigafactory de panneaux solaires** rue André-Marie Ampère / Hambach, 57910 France	Maître d'ouvrage: Holosolis 5 rue du Louvre / 75001 Paris
PC03.2	**Coupes Zoom**	
Echelle: 1 : 200 Date: 07.05.2024 Indice: 0	unanime architectes 25, rue St. Jérome 69007 LYON, FRANCE T: 04 78 28 51 30 / lyon@unanime.fr IDEC GROUPE EKIUM	HoloSolis