




1 Zone tertiaire : RDC  
Ech : 1 : 500

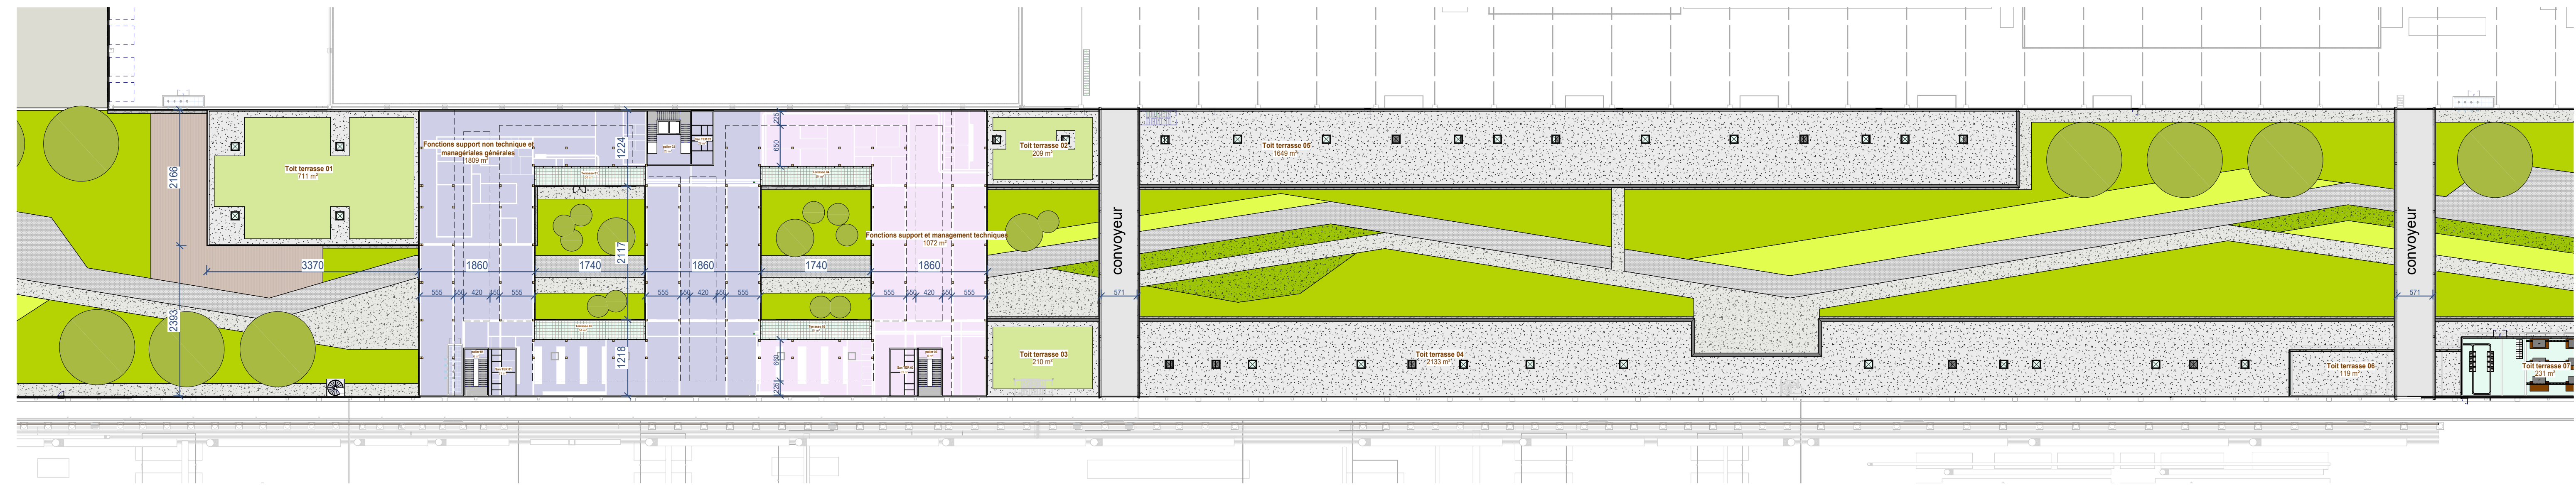


2 Zone tertiaire : R+1  
Ech : 1 : 500

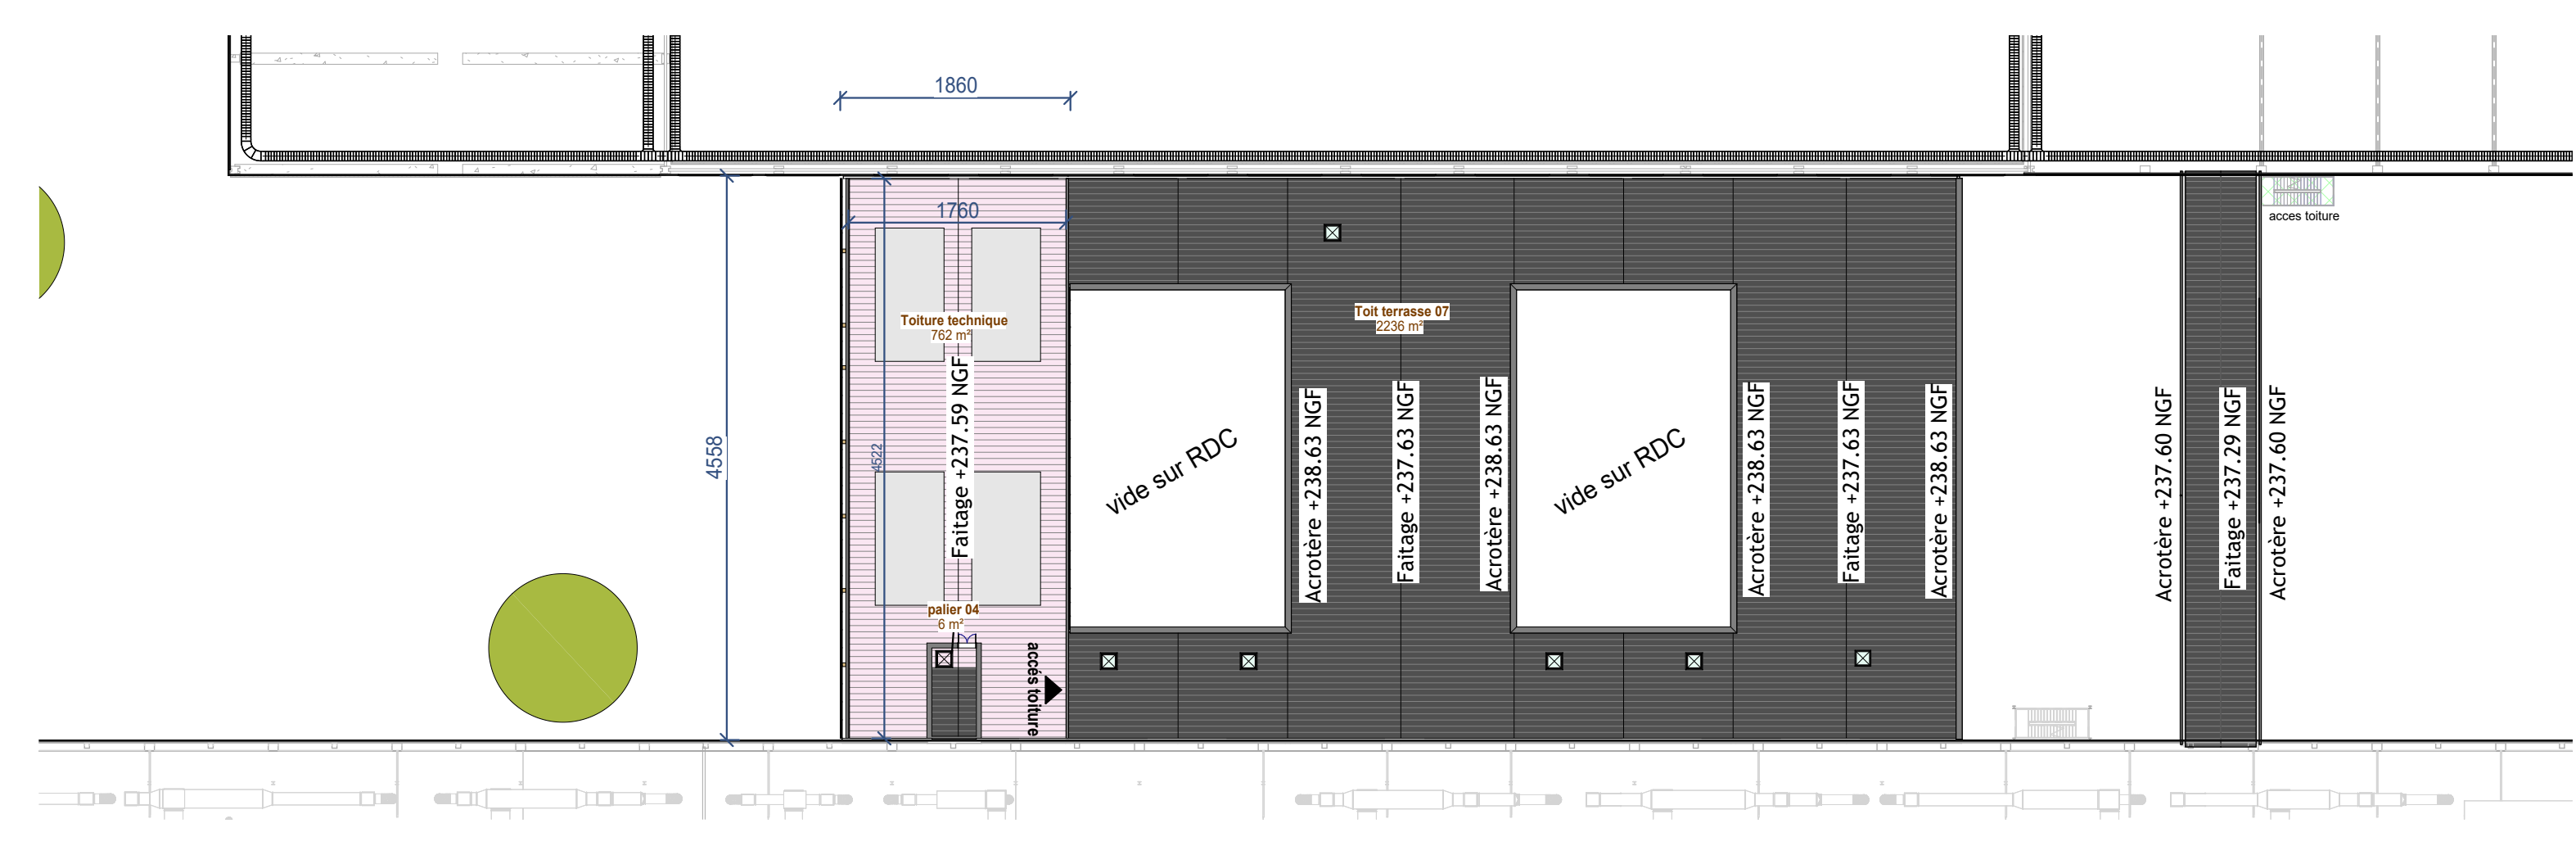

3 Zone tertiaire : Toiture  
Ech : 1 : 500

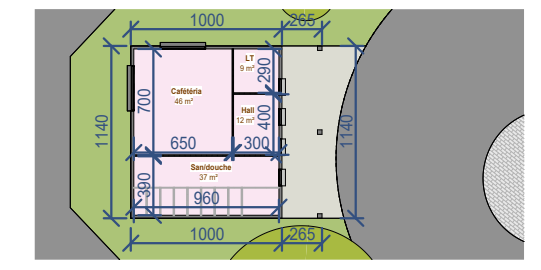

5 Attente PL : plan RDC  
Ech : 1 : 500

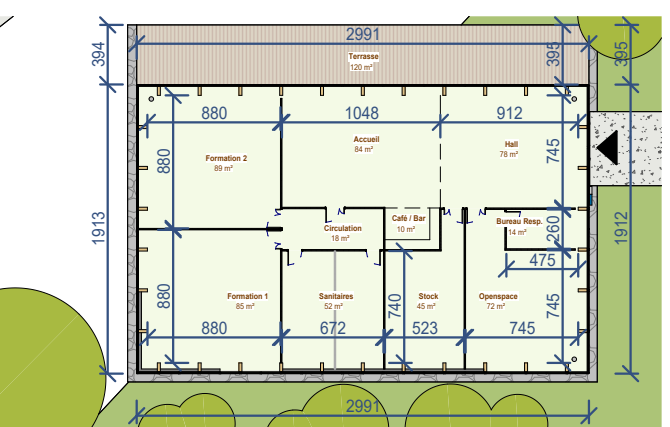

4 Bâtiment Centre d'accueil et Formation : plan RDC  
Ech : 1 : 500