




1 Bâtiment Tertiaire : coupe transversale patio
Ech : 1 : 200

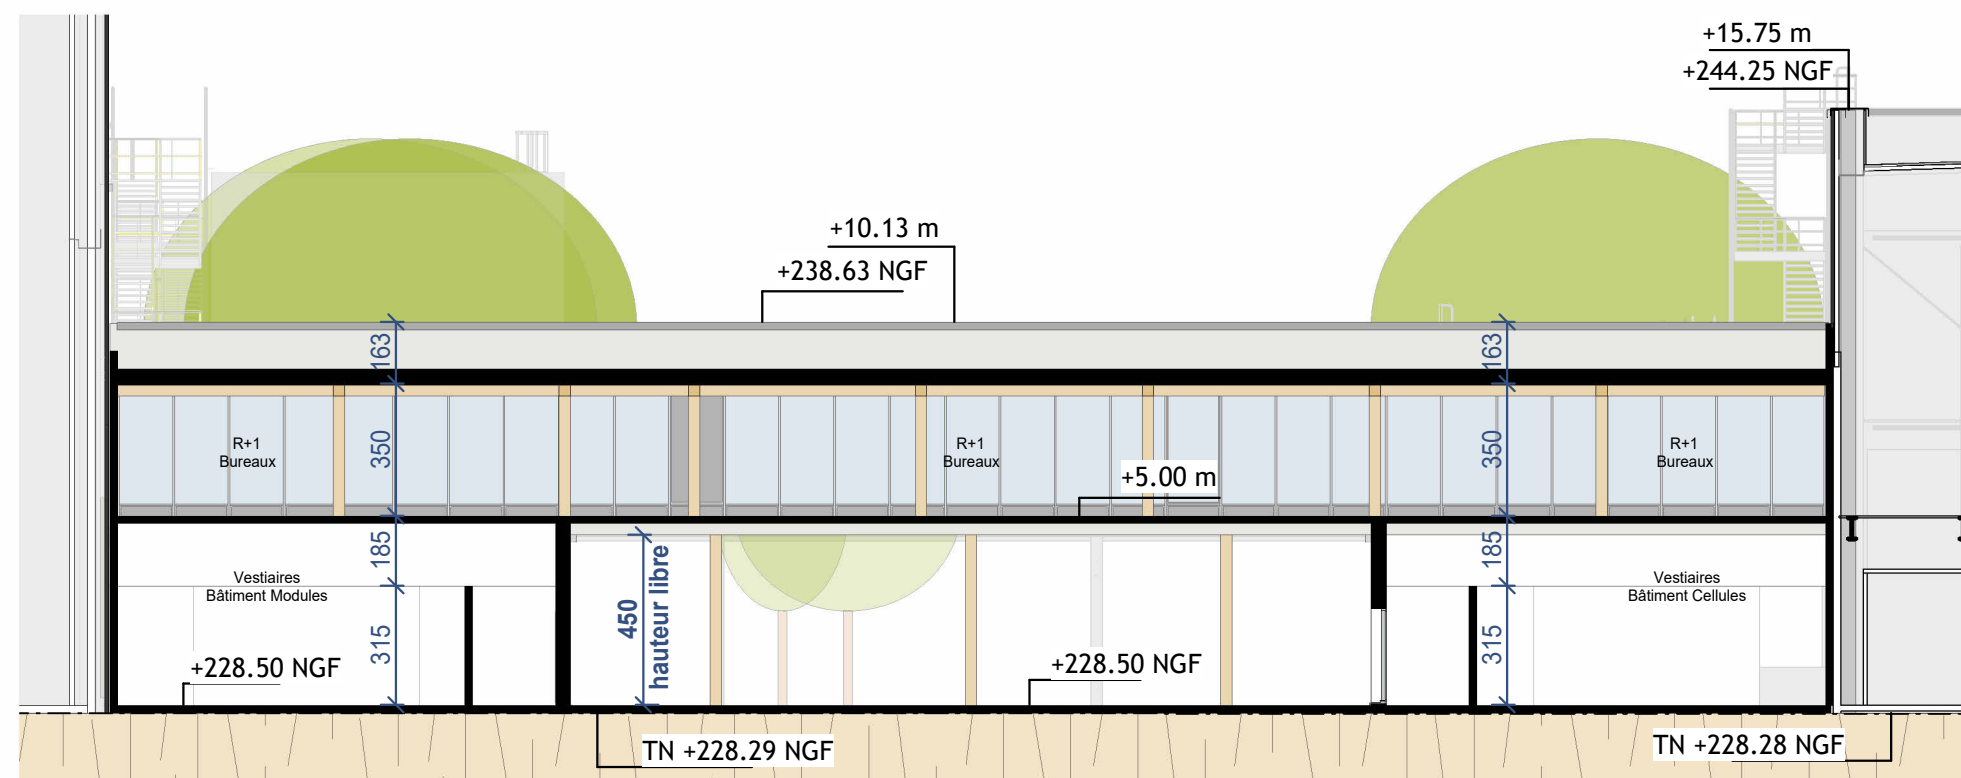


2 Bâtiment Tertiaire : coupe transversale
Ech : 1 : 200

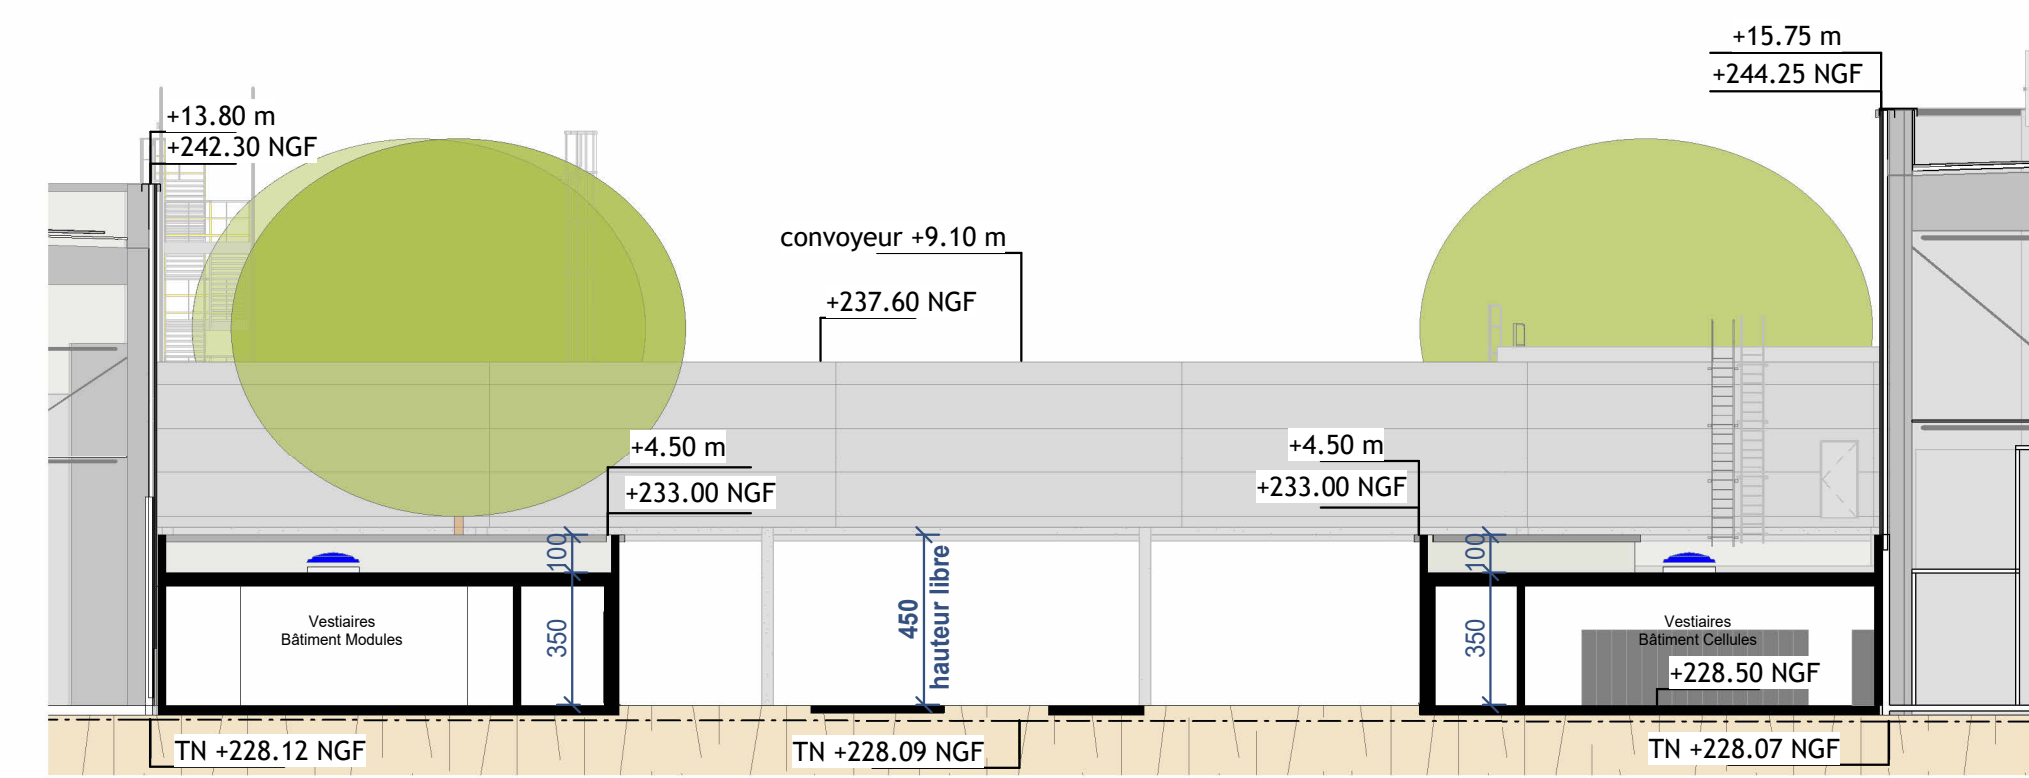


3 Bâtiment Tertiaire : coupe transversale rue centrale
Ech : 1 : 200

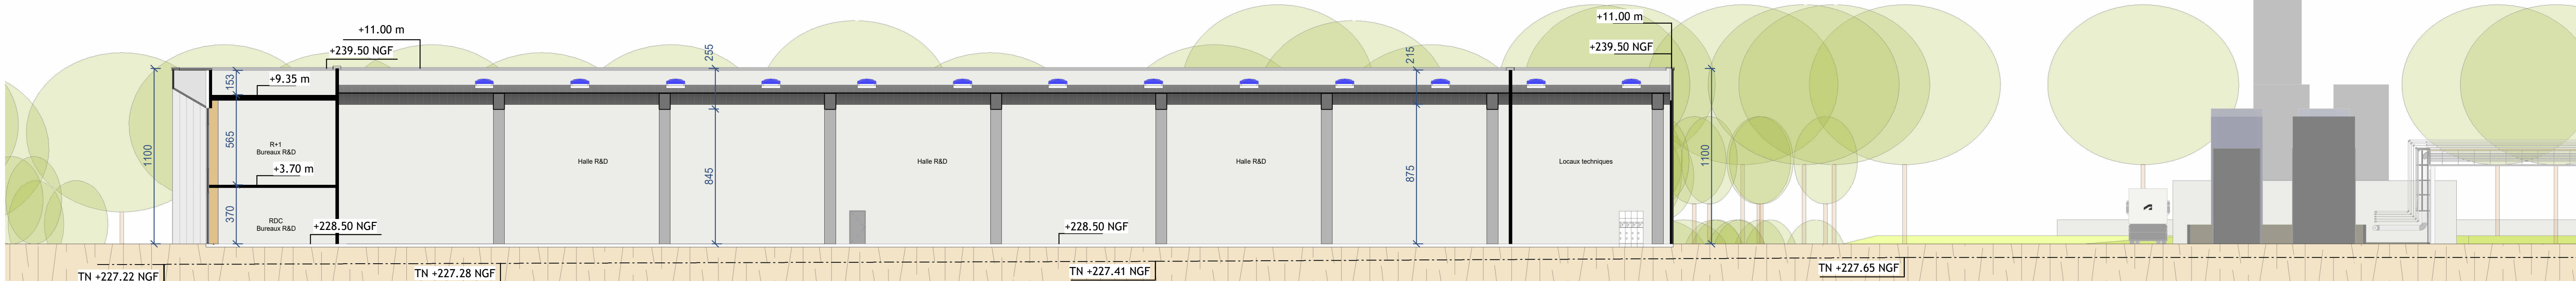


4 Bâtiment R&D : coupe longitudinale
Ech : 1 : 200

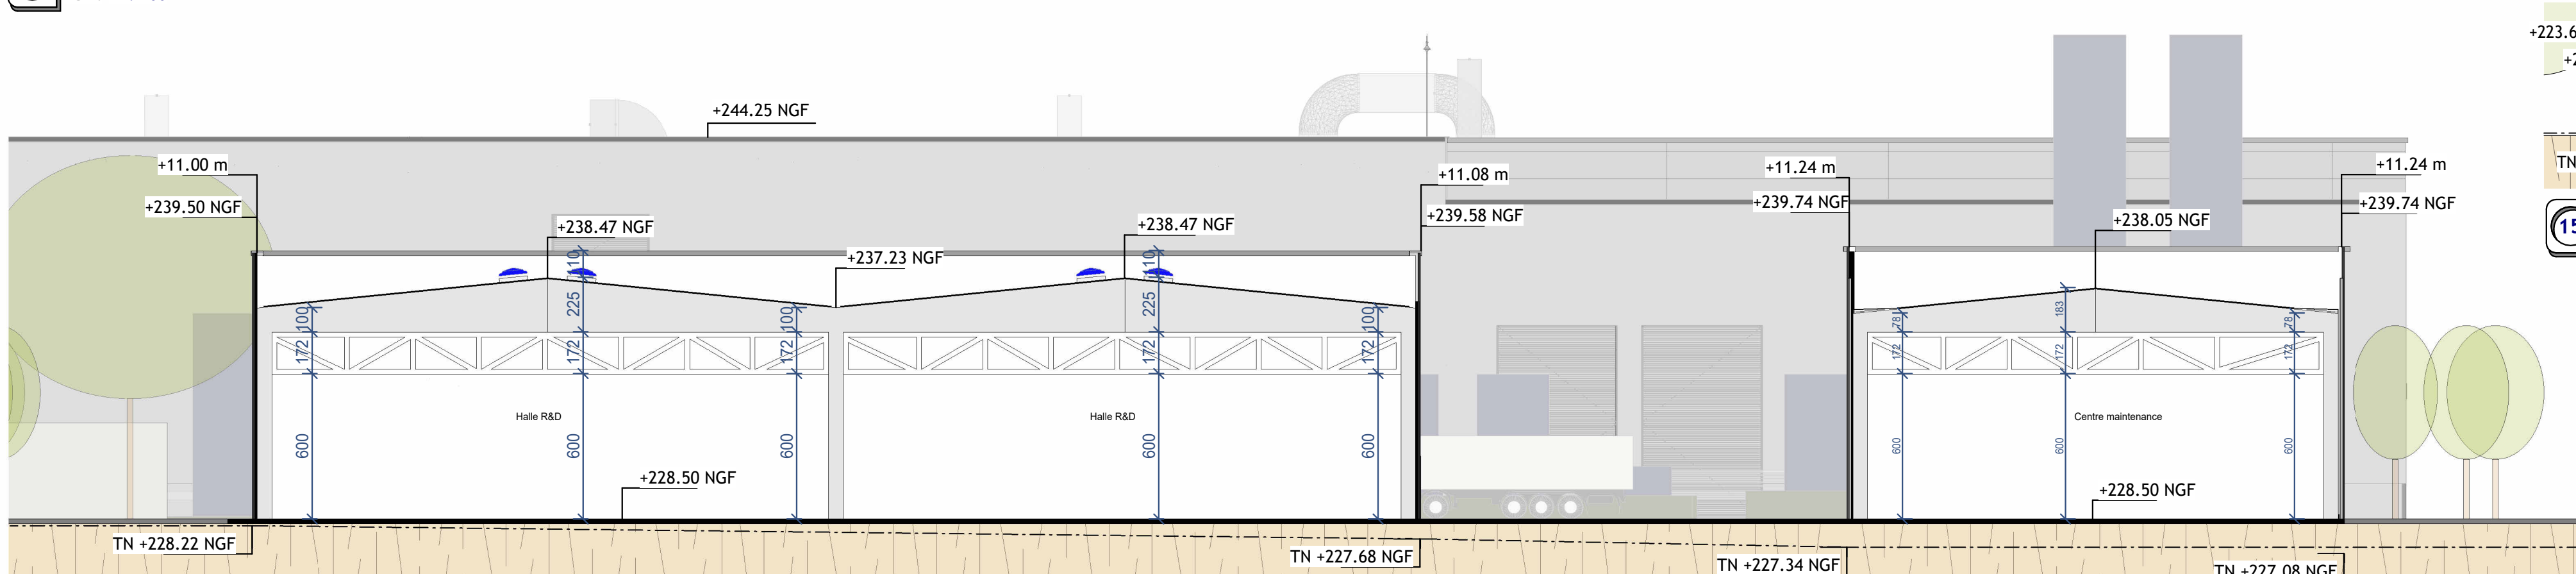


5 Bâtiments R&D et Maintenance : coupes transversales
Ech : 1 : 200

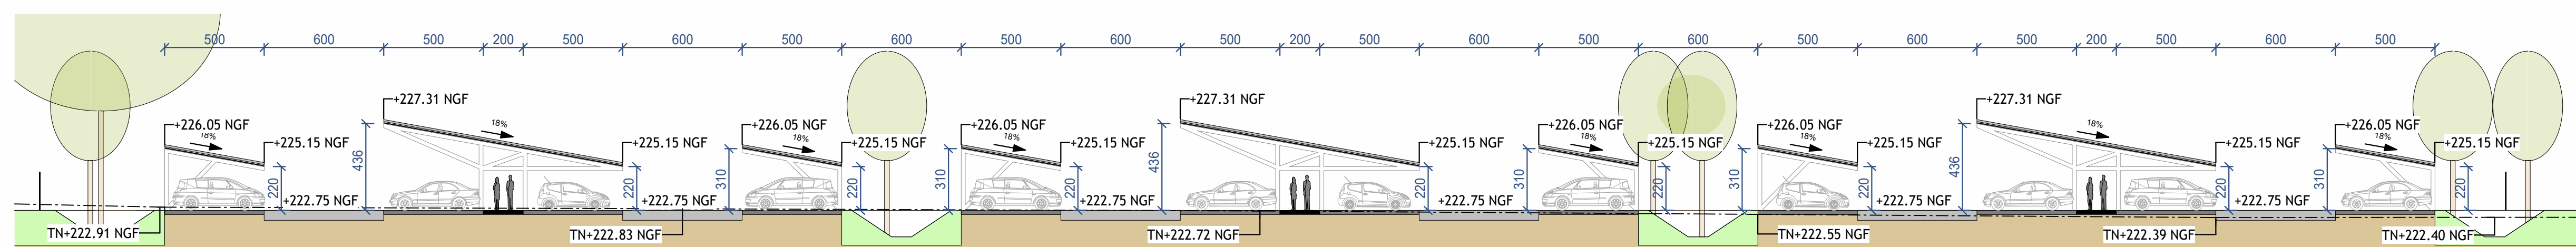


8 Coupe sur parking personnel
Ech : 1 : 200

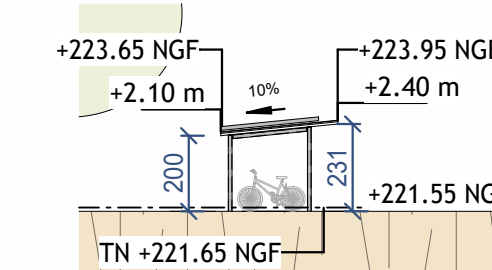


15 Coupe Abri vélos
Ech : 1 : 200

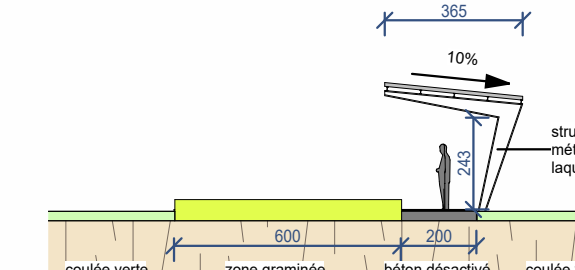


10 Coupe chemin piéton abrité
Ech : 1 : 200

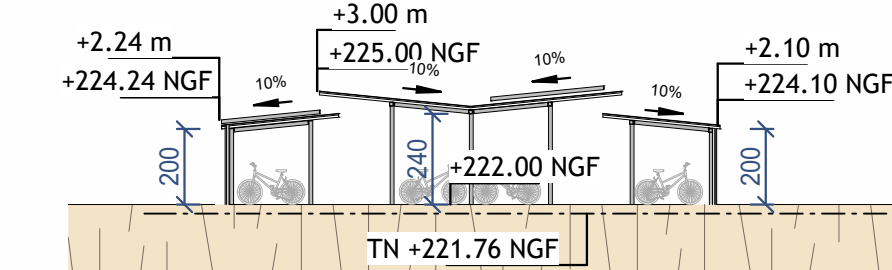


9 Coupe Local vélos
Ech : 1 : 200

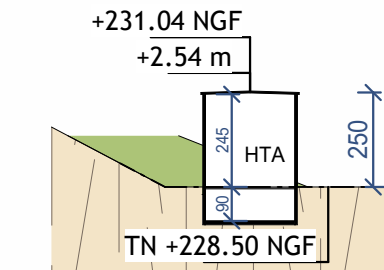


11 Coupe sur HTA
Ech : 1 : 200

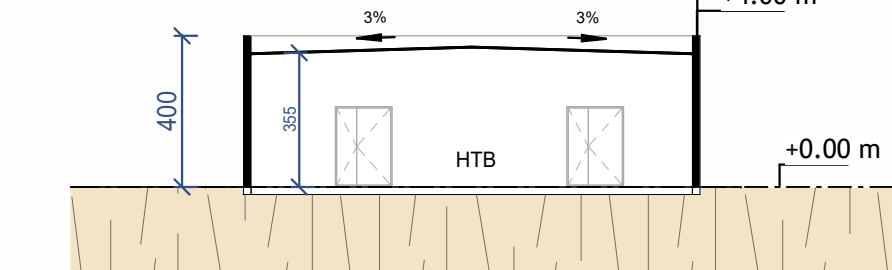


12 Coupe sur HTB
Ech : 1 : 200

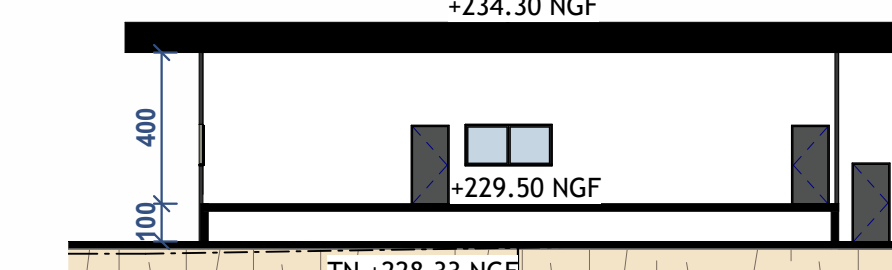


13 Coupe GUERITE PL 01
Ech : 1 : 200

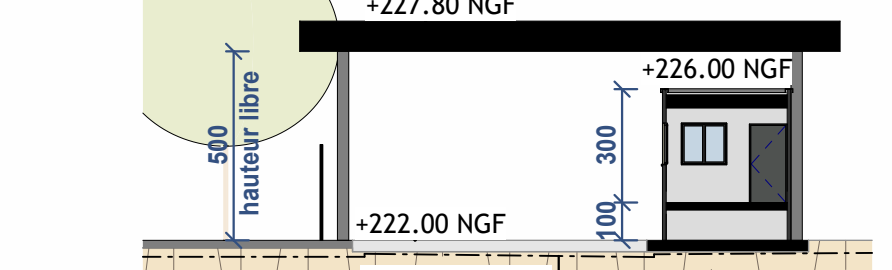


14 Coupe GUERITE PL 02
Ech : 1 : 200

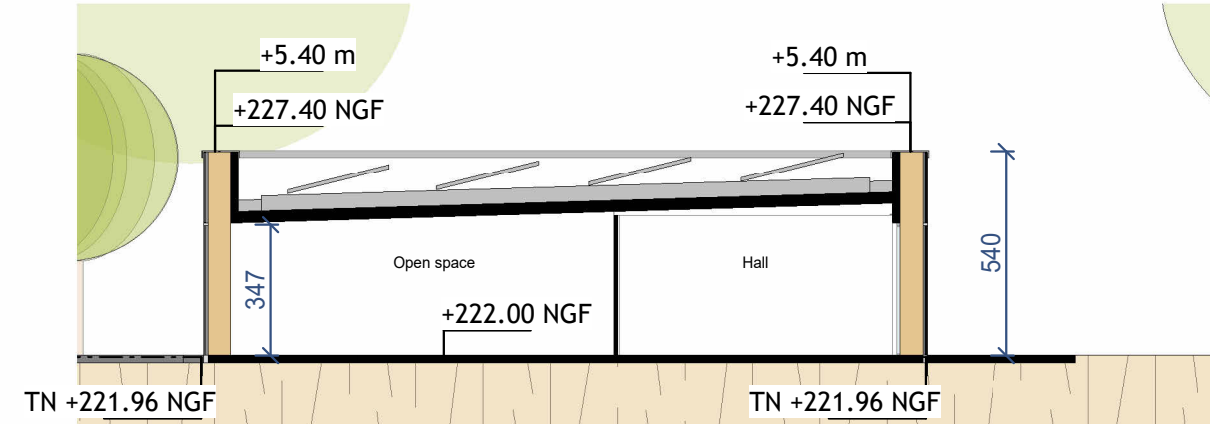

6 Bâtiment Centre d'accueil et Formation : coupe transversale
Ech : 1 : 200

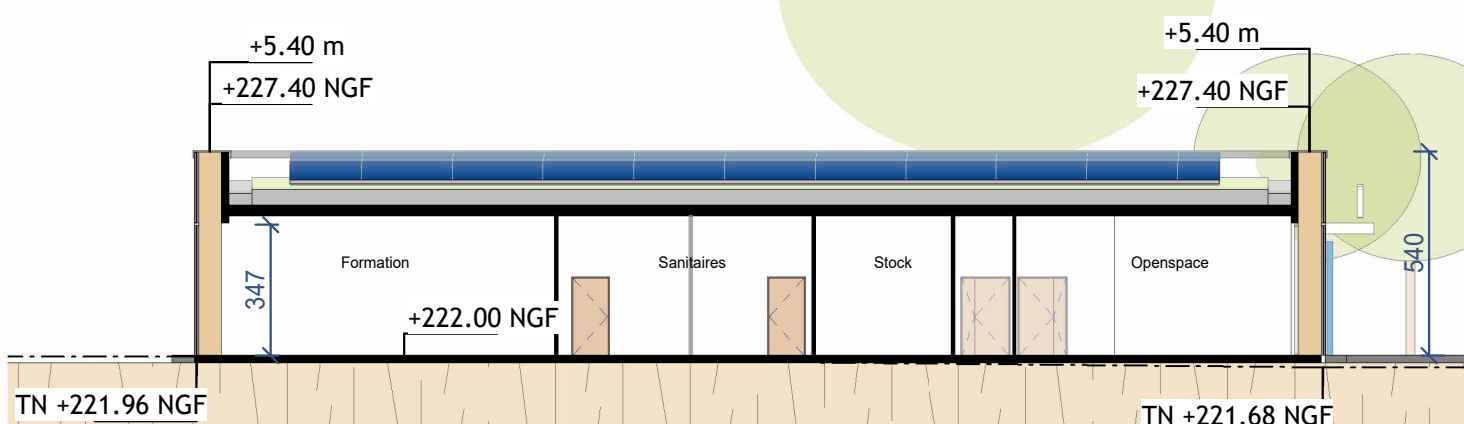

7 Bâtiment Centre d'accueil et Formation : coupe longitudinale
Ech : 1 : 200

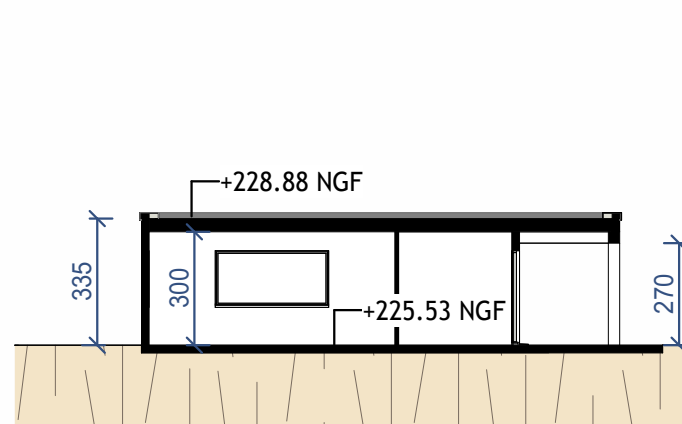

16 Coupe Attente PL
Ech : 1 : 200

