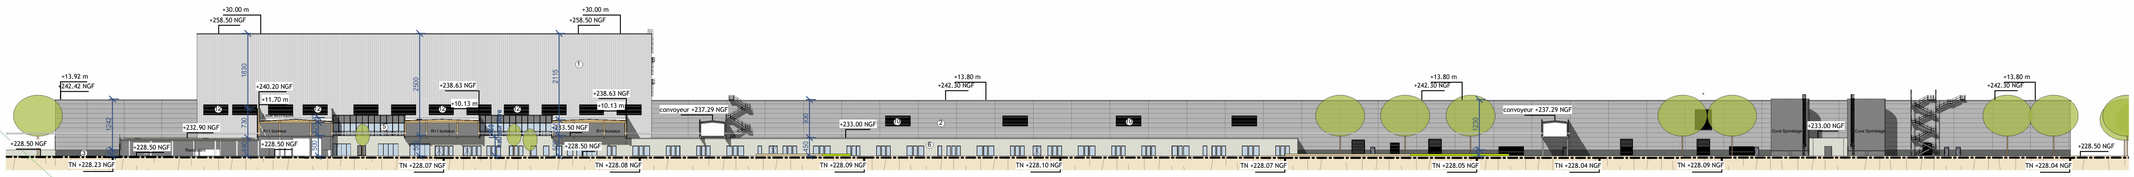

6 Bâtiment Modules : façade SUD
Ech : 1 : 750

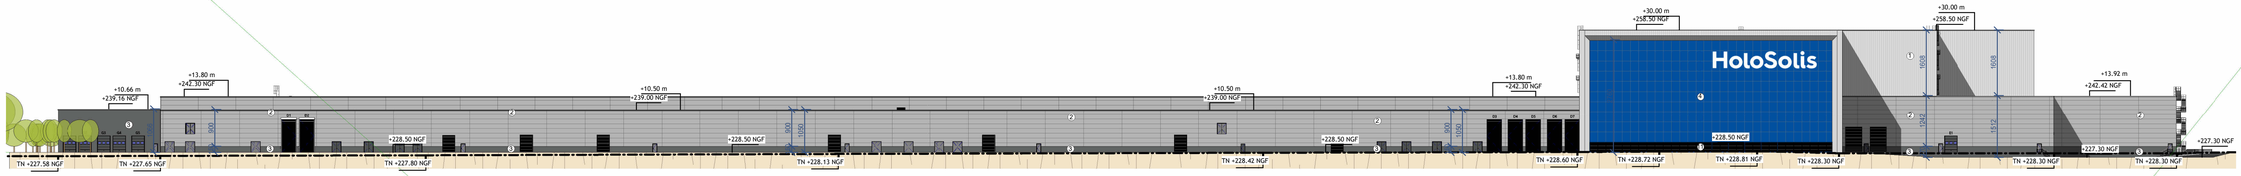

5 Bâtiment Modules : façade NORD
Ech : 1 : 750

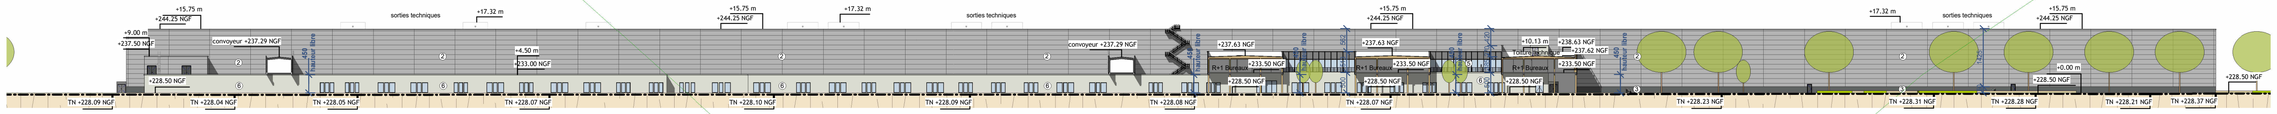

4 Bâtiment Cellules : façade NORD
Ech : 1 : 750

3 Bâtiment Cellules : façade SUD
Ech : 1 : 750

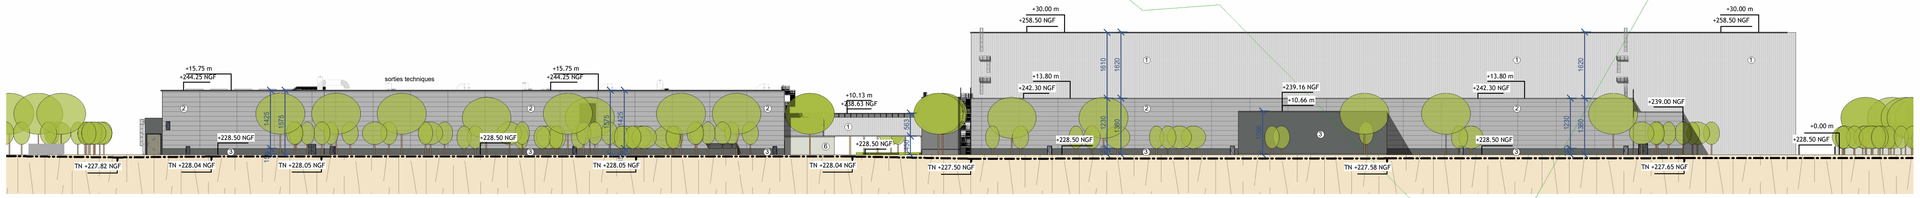

1 Bâtiments Modules/Tertiaire/Cellules : façade EST
Ech : 1 : 750

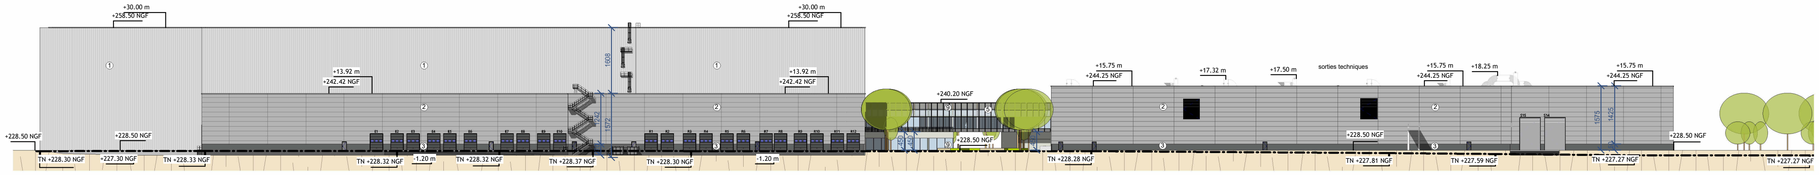

2 Bâtiments Modules/Tertiaire/Cellules : façade OUEST
Ech : 1 : 750

① Bardage plan en pose verticale, type ST 500, finition métallisée - RAL 7035
② Bardage panneaux type Kingspan, pose horizontale, finition métallisée - RAL 7037
③ Bardage métallique vertical type trapeza - RAL 7043
④ Cassette type SP aspect brillant - Coloris "Ippokamp"
⑤ Mur-rideau - Surface vitrée + panneaux sandwich / métallique laqués + ossatures aluminium teinte gris RAL 7037
⑥ Béton lasuré, lasure opacifiante teinte gris clair (dilution 1 pour 5)
⑦ Métal déployé - teinte gris clair
⑧ Bac sec type joint debout - teinte gris anthracite
⑨ Charpente Bois
- Serrurerie laquée - RAL 7043, bâtiments tertiaires
- Serrurerie laquée - RAL 7037, bâtiments industriels
- Escaliers de secours galvanisés
⑩ Grilles à ventelles - RAL 7037
⑪ Grilles à ventelles - aspect brillant - Coloris "Ippokamp"
⑫ Grilles à ventelles - RAL 7035

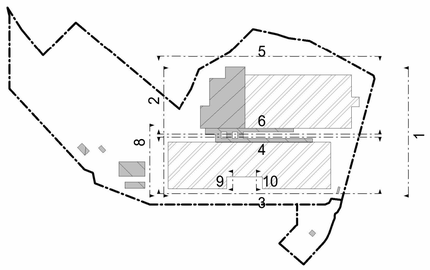

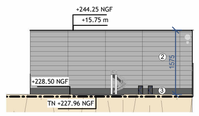

9 Fac Wings PLC : façade EST int.
Ech : 1 : 750

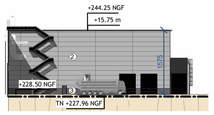

10 Fac Wings PLC : façade OUEST int.
Ech : 1 : 750

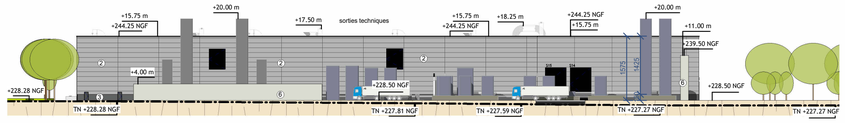

8 Bâtiment Cellules + CH : façade EST
Ech : 1 : 750

PC	**Construction d'une Gigafactory de panneaux solaires** rue André-Marie Ampère / Hambach, 57910 France
PC05.3	**Façades Générales 750**
Echelle: 1 : 750 Date: 28.06.2024 Indice: A	

Maître d'ouvrage:
Holosolis
5 rue du Louvre / 75001 Paris

unanime architectes
25, rue St. Jérome
69007 LYON, FRANCE
T: 04 78 28 51 30 / lyon@unanime.fr