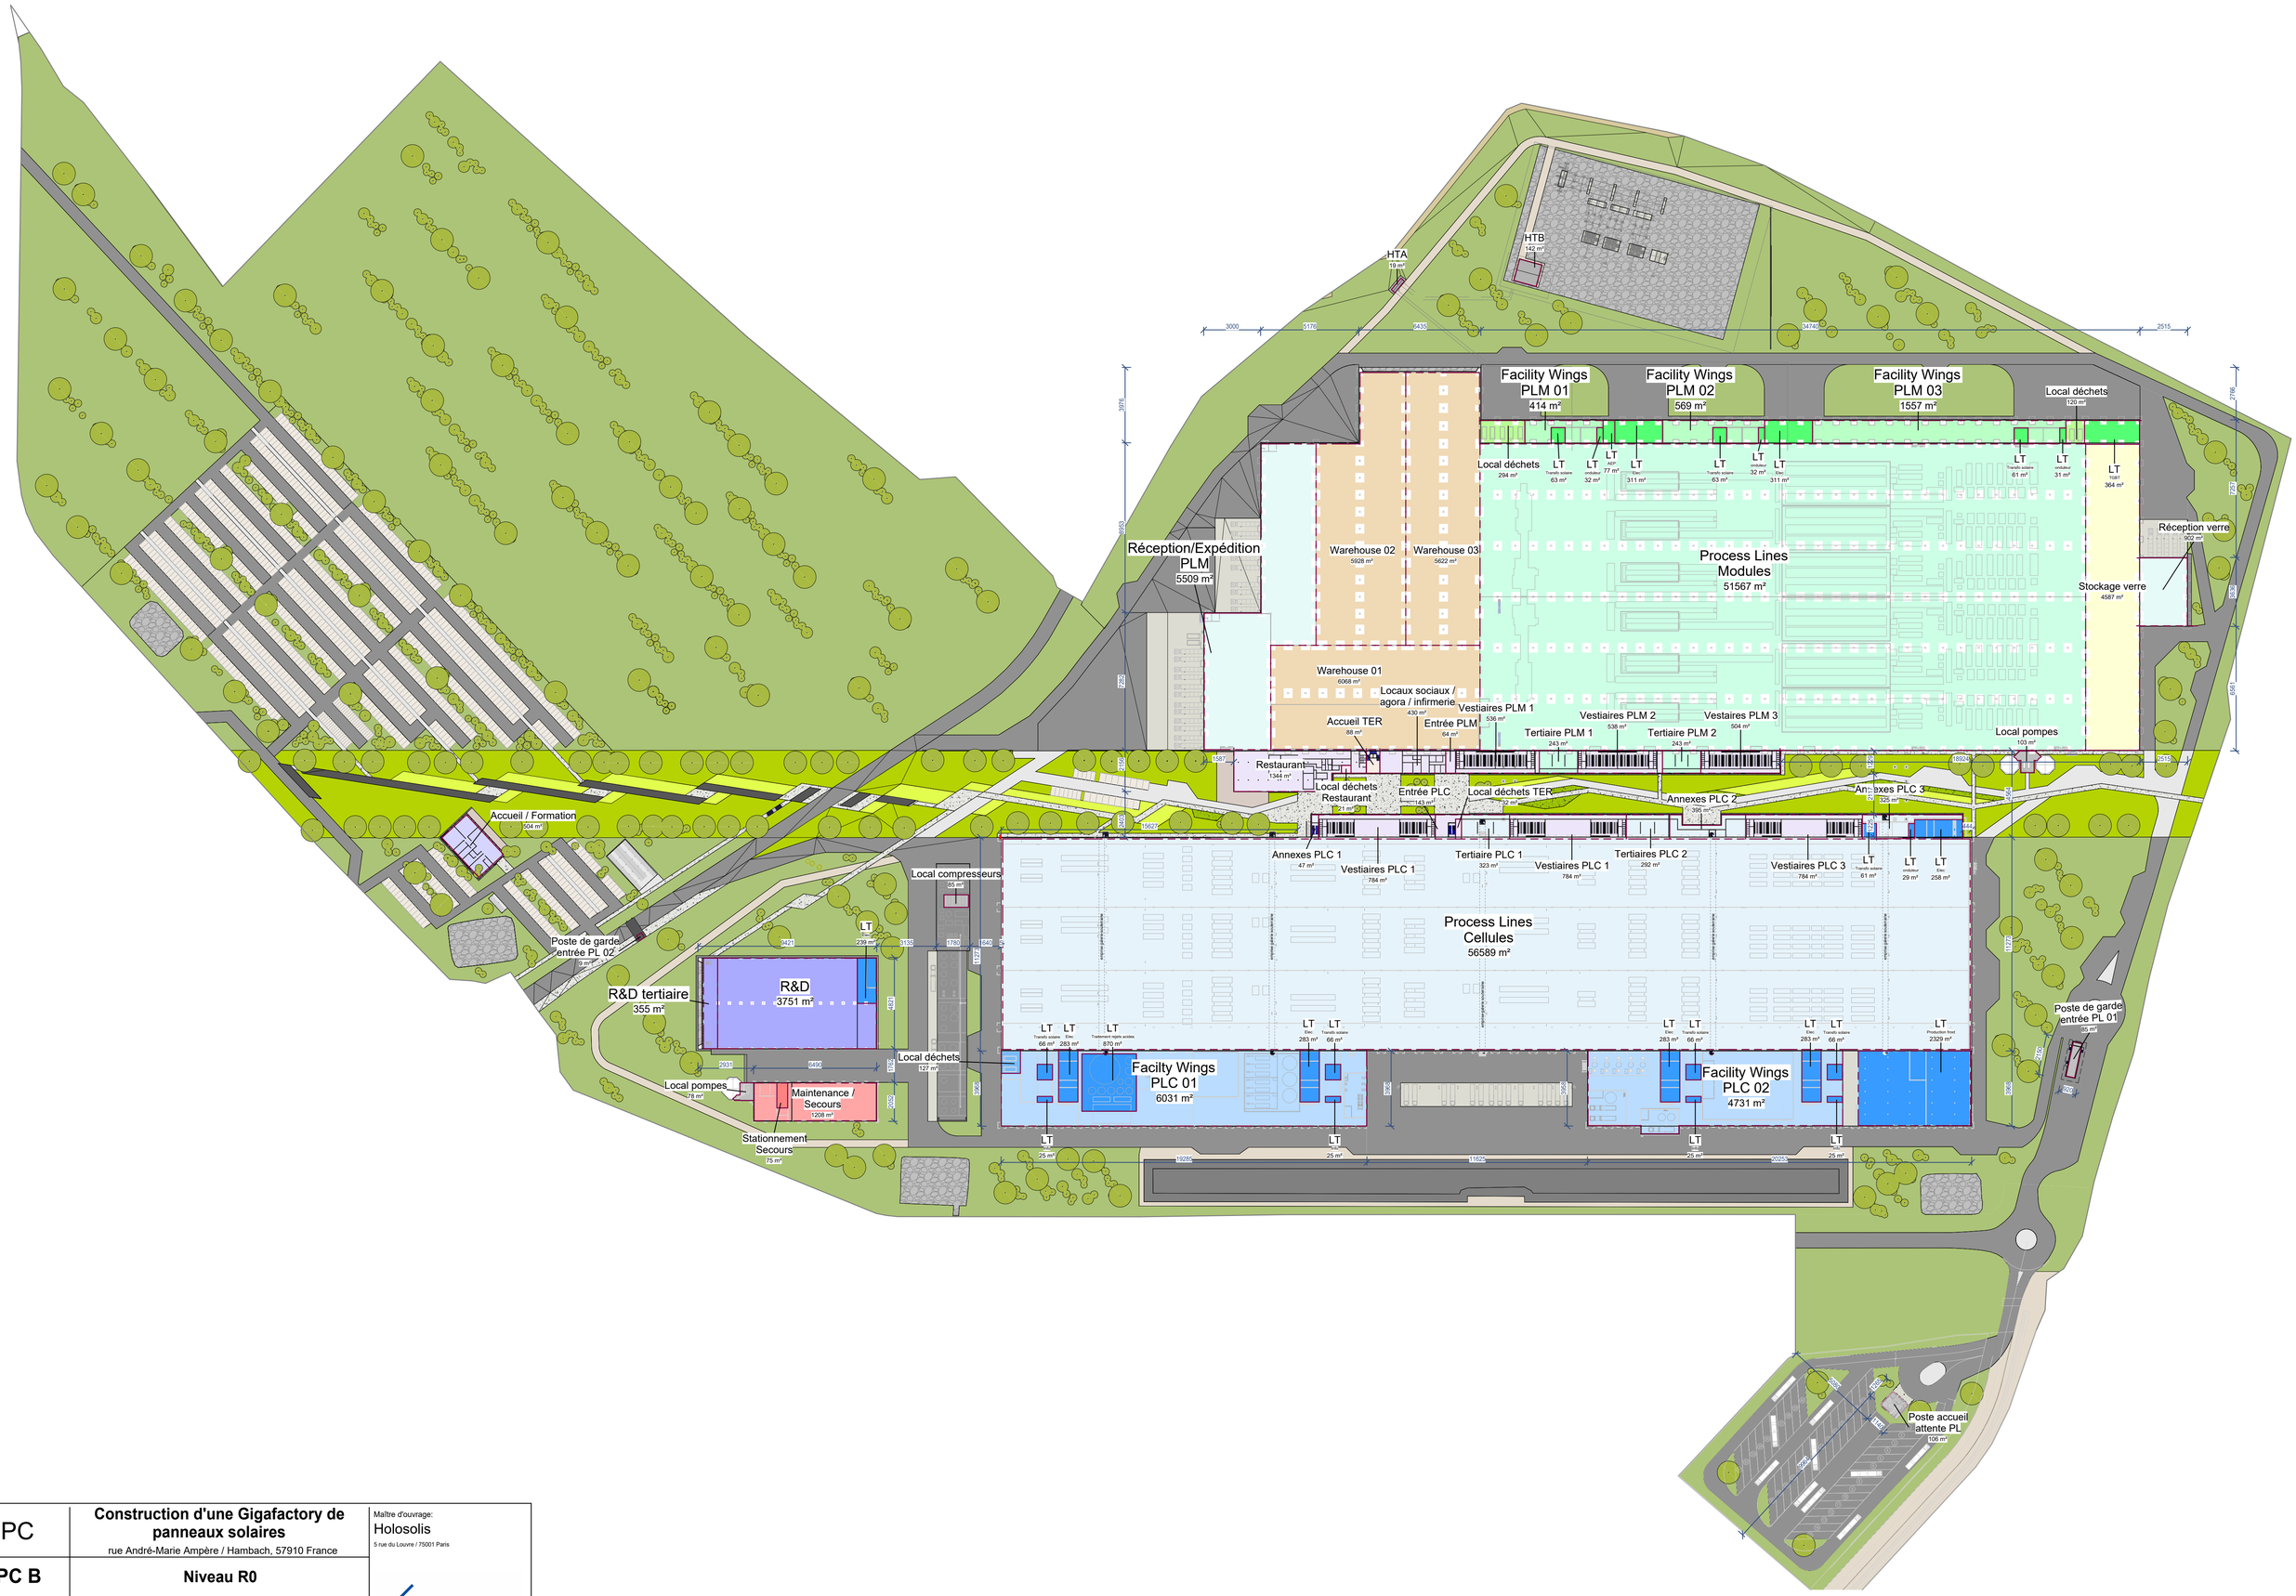

PC	**Construction d'une Gigafactory de panneaux solaires** rue André-Marie Ampère / Hambach, 57910 France	Maître d'ouvrage: Holosolis 5 rue du Louvre / 75001 Paris
PC B	**Niveau R0**	HoloSolis
Echelle: 1 : 1500 Date: 28.06.2024 Indice: A	unanime architectes IDEC GROUPE EKIUM 25, rue St. Jérome 69007 LYON, FRANCE T: 04 78 28 51 30 / lyon@unanime.fr	