




1 Zone tertiaire : RDC  
Ech : 1 : 500

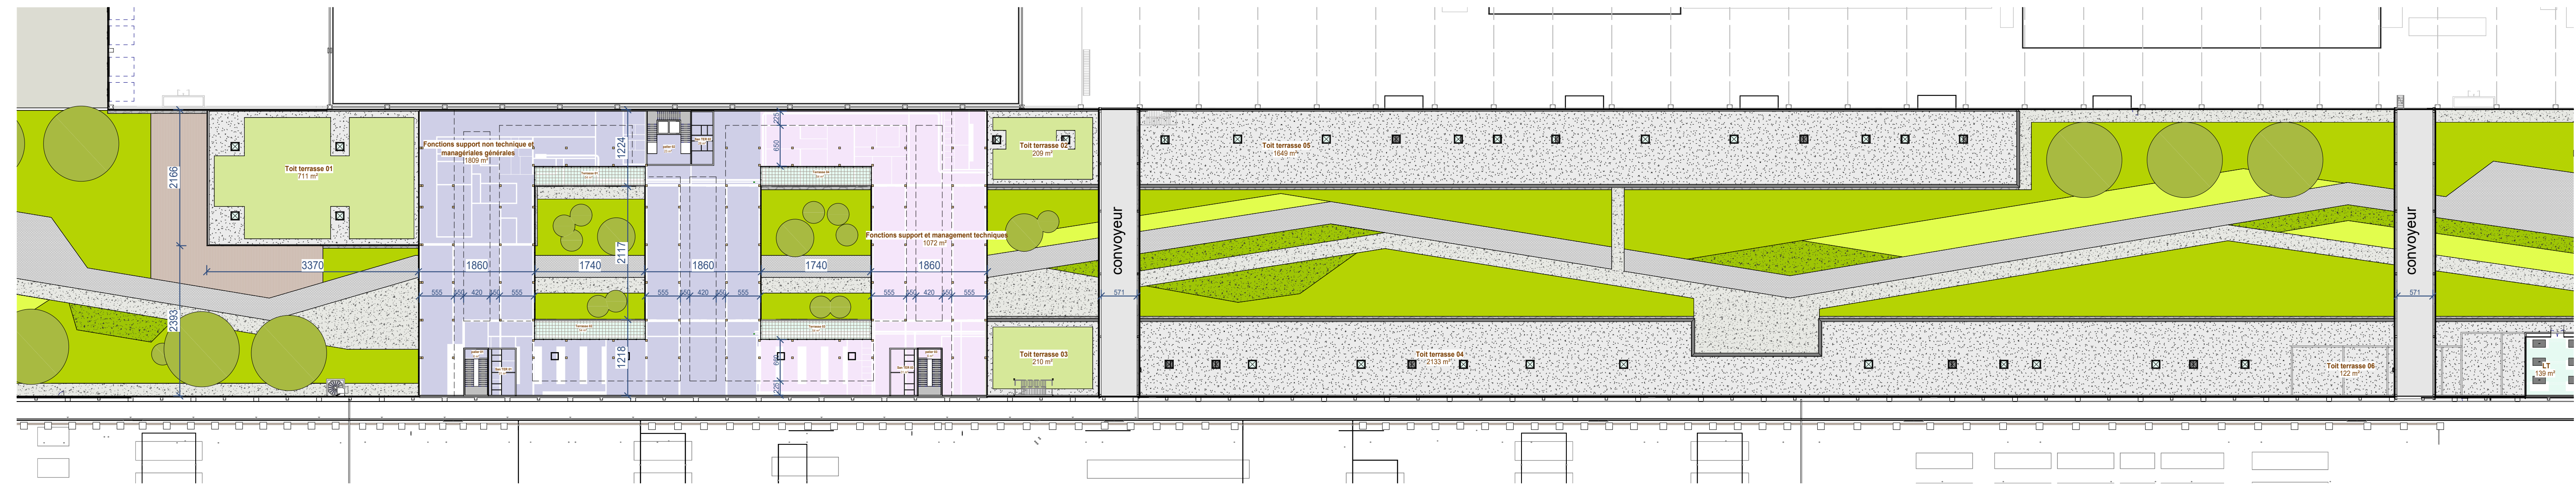


2 Zone tertiaire : R+1  
Ech : 1 : 500

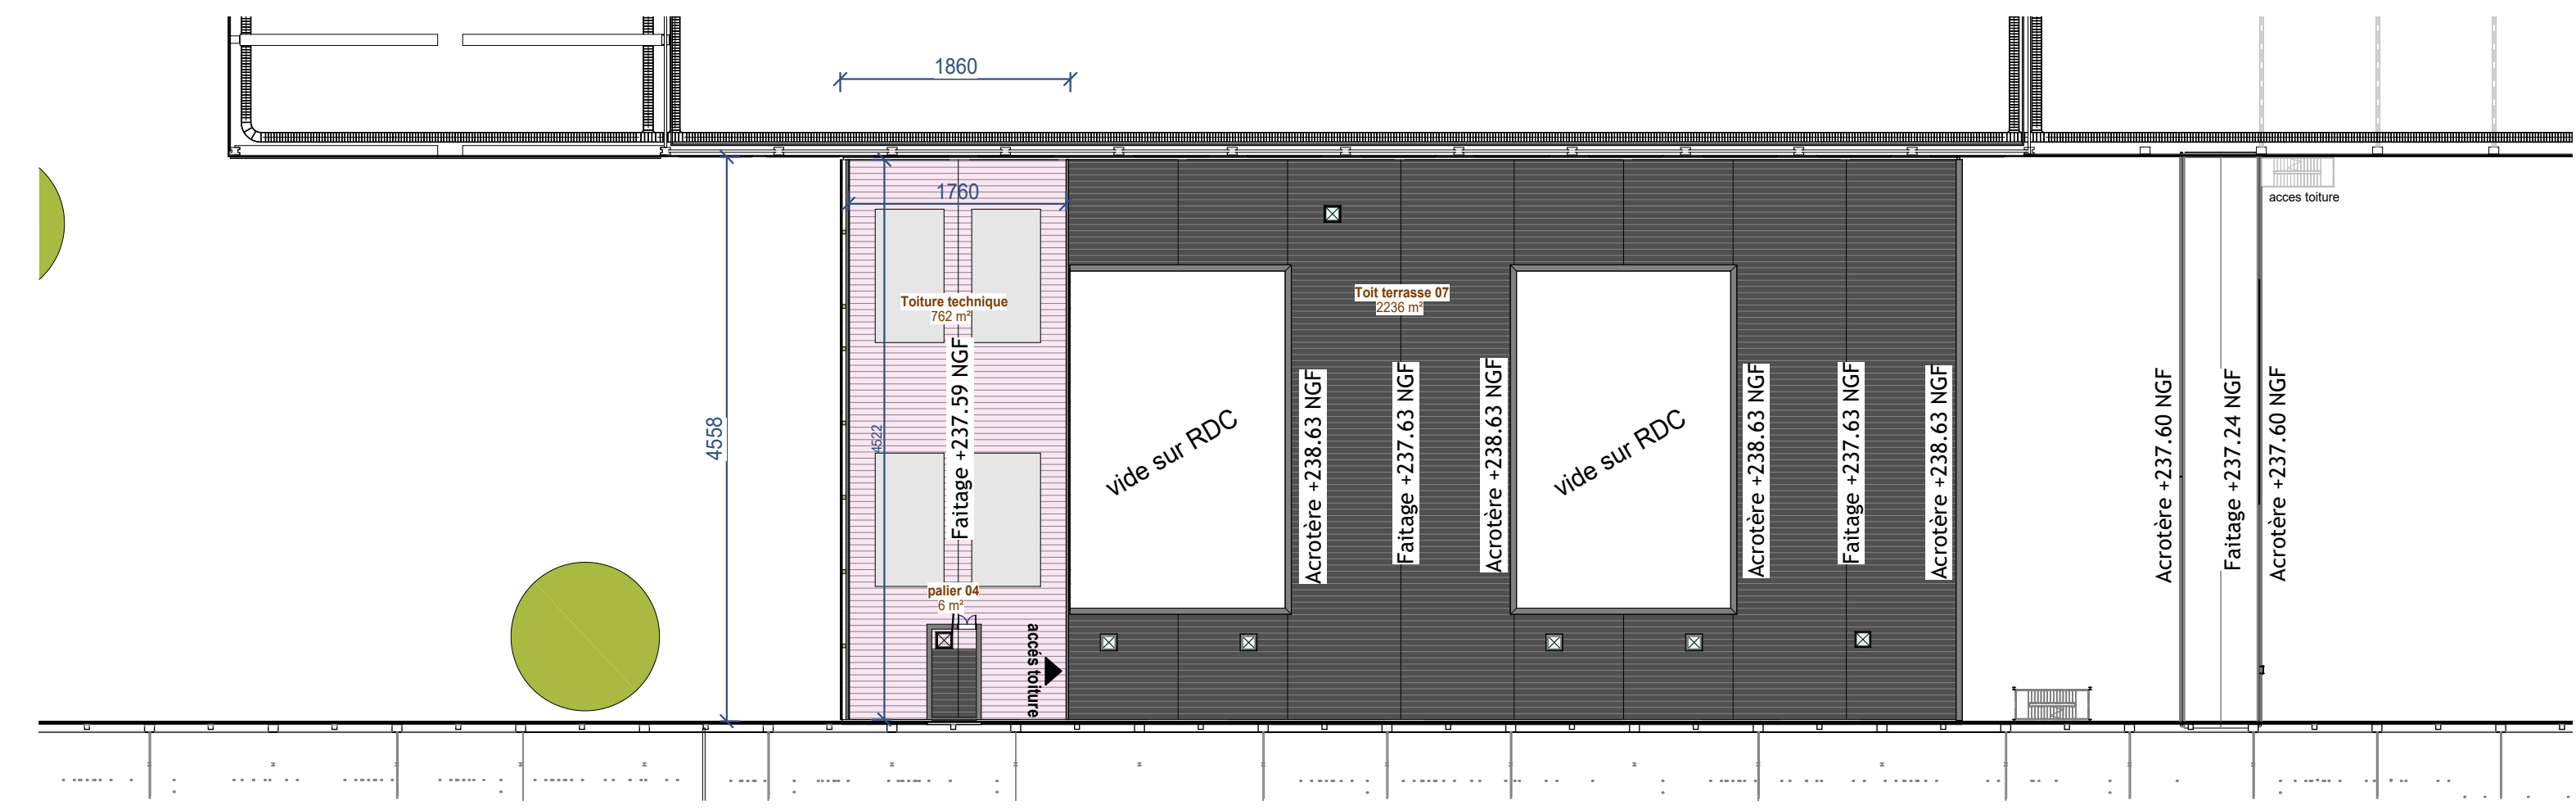

3 Zone tertiaire : Toiture  
Ech : 1 : 500

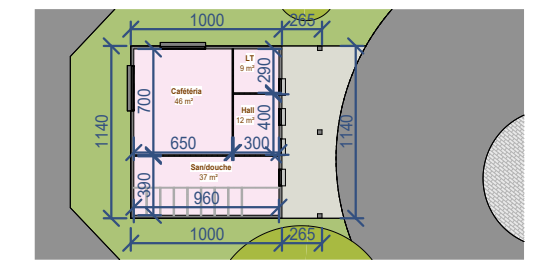

5 Attente PL : plan RDC  
Ech : 1 : 500

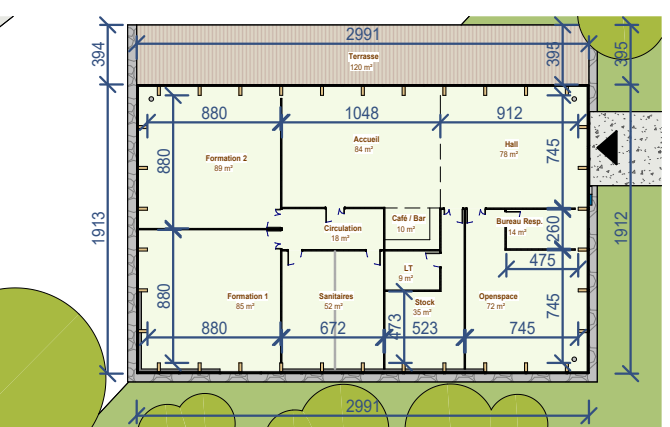

4 Bâtiment Centre d'accueil et Formation : plan RDC  
Ech : 1 : 500

PC	<b>Construction d'une Gigafactory de panneaux solaires</b> rue André-Marie Ampère / Hambach, 57910 France	Maître d'ouvrage: <b>Holosolis</b> 5 rue du Louvre / 75001 Paris
PC D	<b>Niveaux R0/R1/RT extrait 500</b>	
Echelle: 1 : 500 Date: 28.06.2024 Indice: A	<b>unanime</b> architectes <b>IDEC</b> GROUPE <b>EKUM</b>	<b>HoloSolis</b>