Le réseau
de transport
d'électricité

RESEAU PUBLIC DE TRANSPORT

DEPARTEMENT DE LA MOSELLE (57)

COMMUNES DE HAMBACH - NEUFGRANGE - RÉMELFING

Création d'une liaison souterraine à 225 000 Volts
-
NEUHOF - SARREGUEMINES

Plan de situation tracé DUP

Echelle : 1 / 25 000

RTE
Centre Développement et Ingénierie Nancy
8 rue de Versigny
54600 Villers lès Nancy
Tél. : 03.83.92.22.88

GEIE AE
EQOS ENERGIE
25, Chemin du Chapitre
F-31100 Toulouse

EQOS ENERGIE AE ATLANTIQUE ETUDES

Plan n° : LS25DUP-NEUHOF-SARREGUEMINES-A	Date : 17/11/2023	Surface : 0.297x0.63=0.19m²

Nom du Fichier : LS25DUP-NEUHOF-SARREGUEMINES-A.dwg

Planimétrie rattachée au système de coordonnées RGF 93 Projection LAMBERT 93

Date	Indice	Observations / Modifications	Mise à jour réalisée par		
			Entreprise	Dessinateur	Vérificateur
17/11/2023	A	Plan DUP - Projets de LS à 225 kV NEUHOF - SARREGUEMINES	EQOS ENERGIE	BRT	HEJ

Légende :
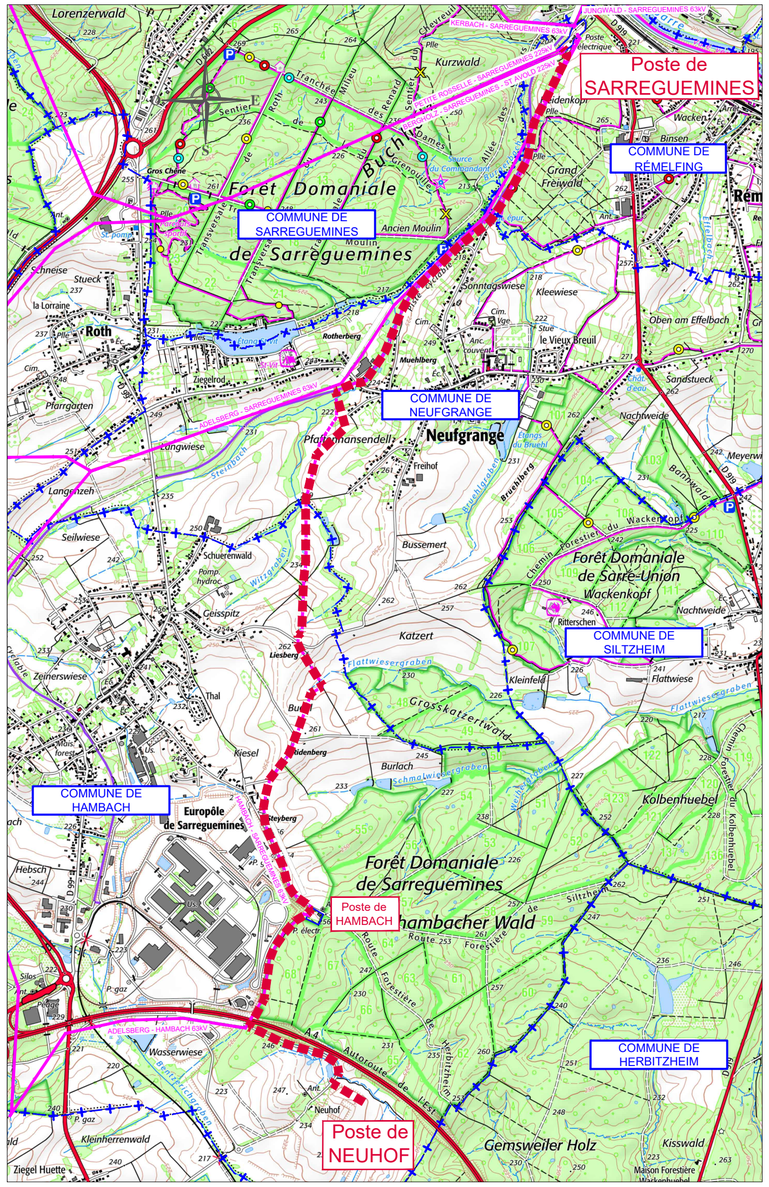
- Liaison souterraine projetée
- Liaisons aériennes existantes
- Liaison souterraine existante
- Limite de commune