Le réseau de transport d'électricité

Document fourni à titre indicatif
Reproduction interdite
Accessibilité RTE
24 Oct 2023

Légende des ouvrages électriques

CC	400kV	225kV	150kV	90kV	63kV	<63kV	Hors Tension

Site existant :
- Poste électrique
- Piquage
- Portique et Poste Isolé
- Autres fonctions

Site décidé :
- Poste électrique
- Piquage

Ligne :
- Aérien Simple Terne
- Aérien Multi Terne
- Souterrain Simple Terne
- Souterrain Multi Terne
- Aéro-souterrain
- Décidé
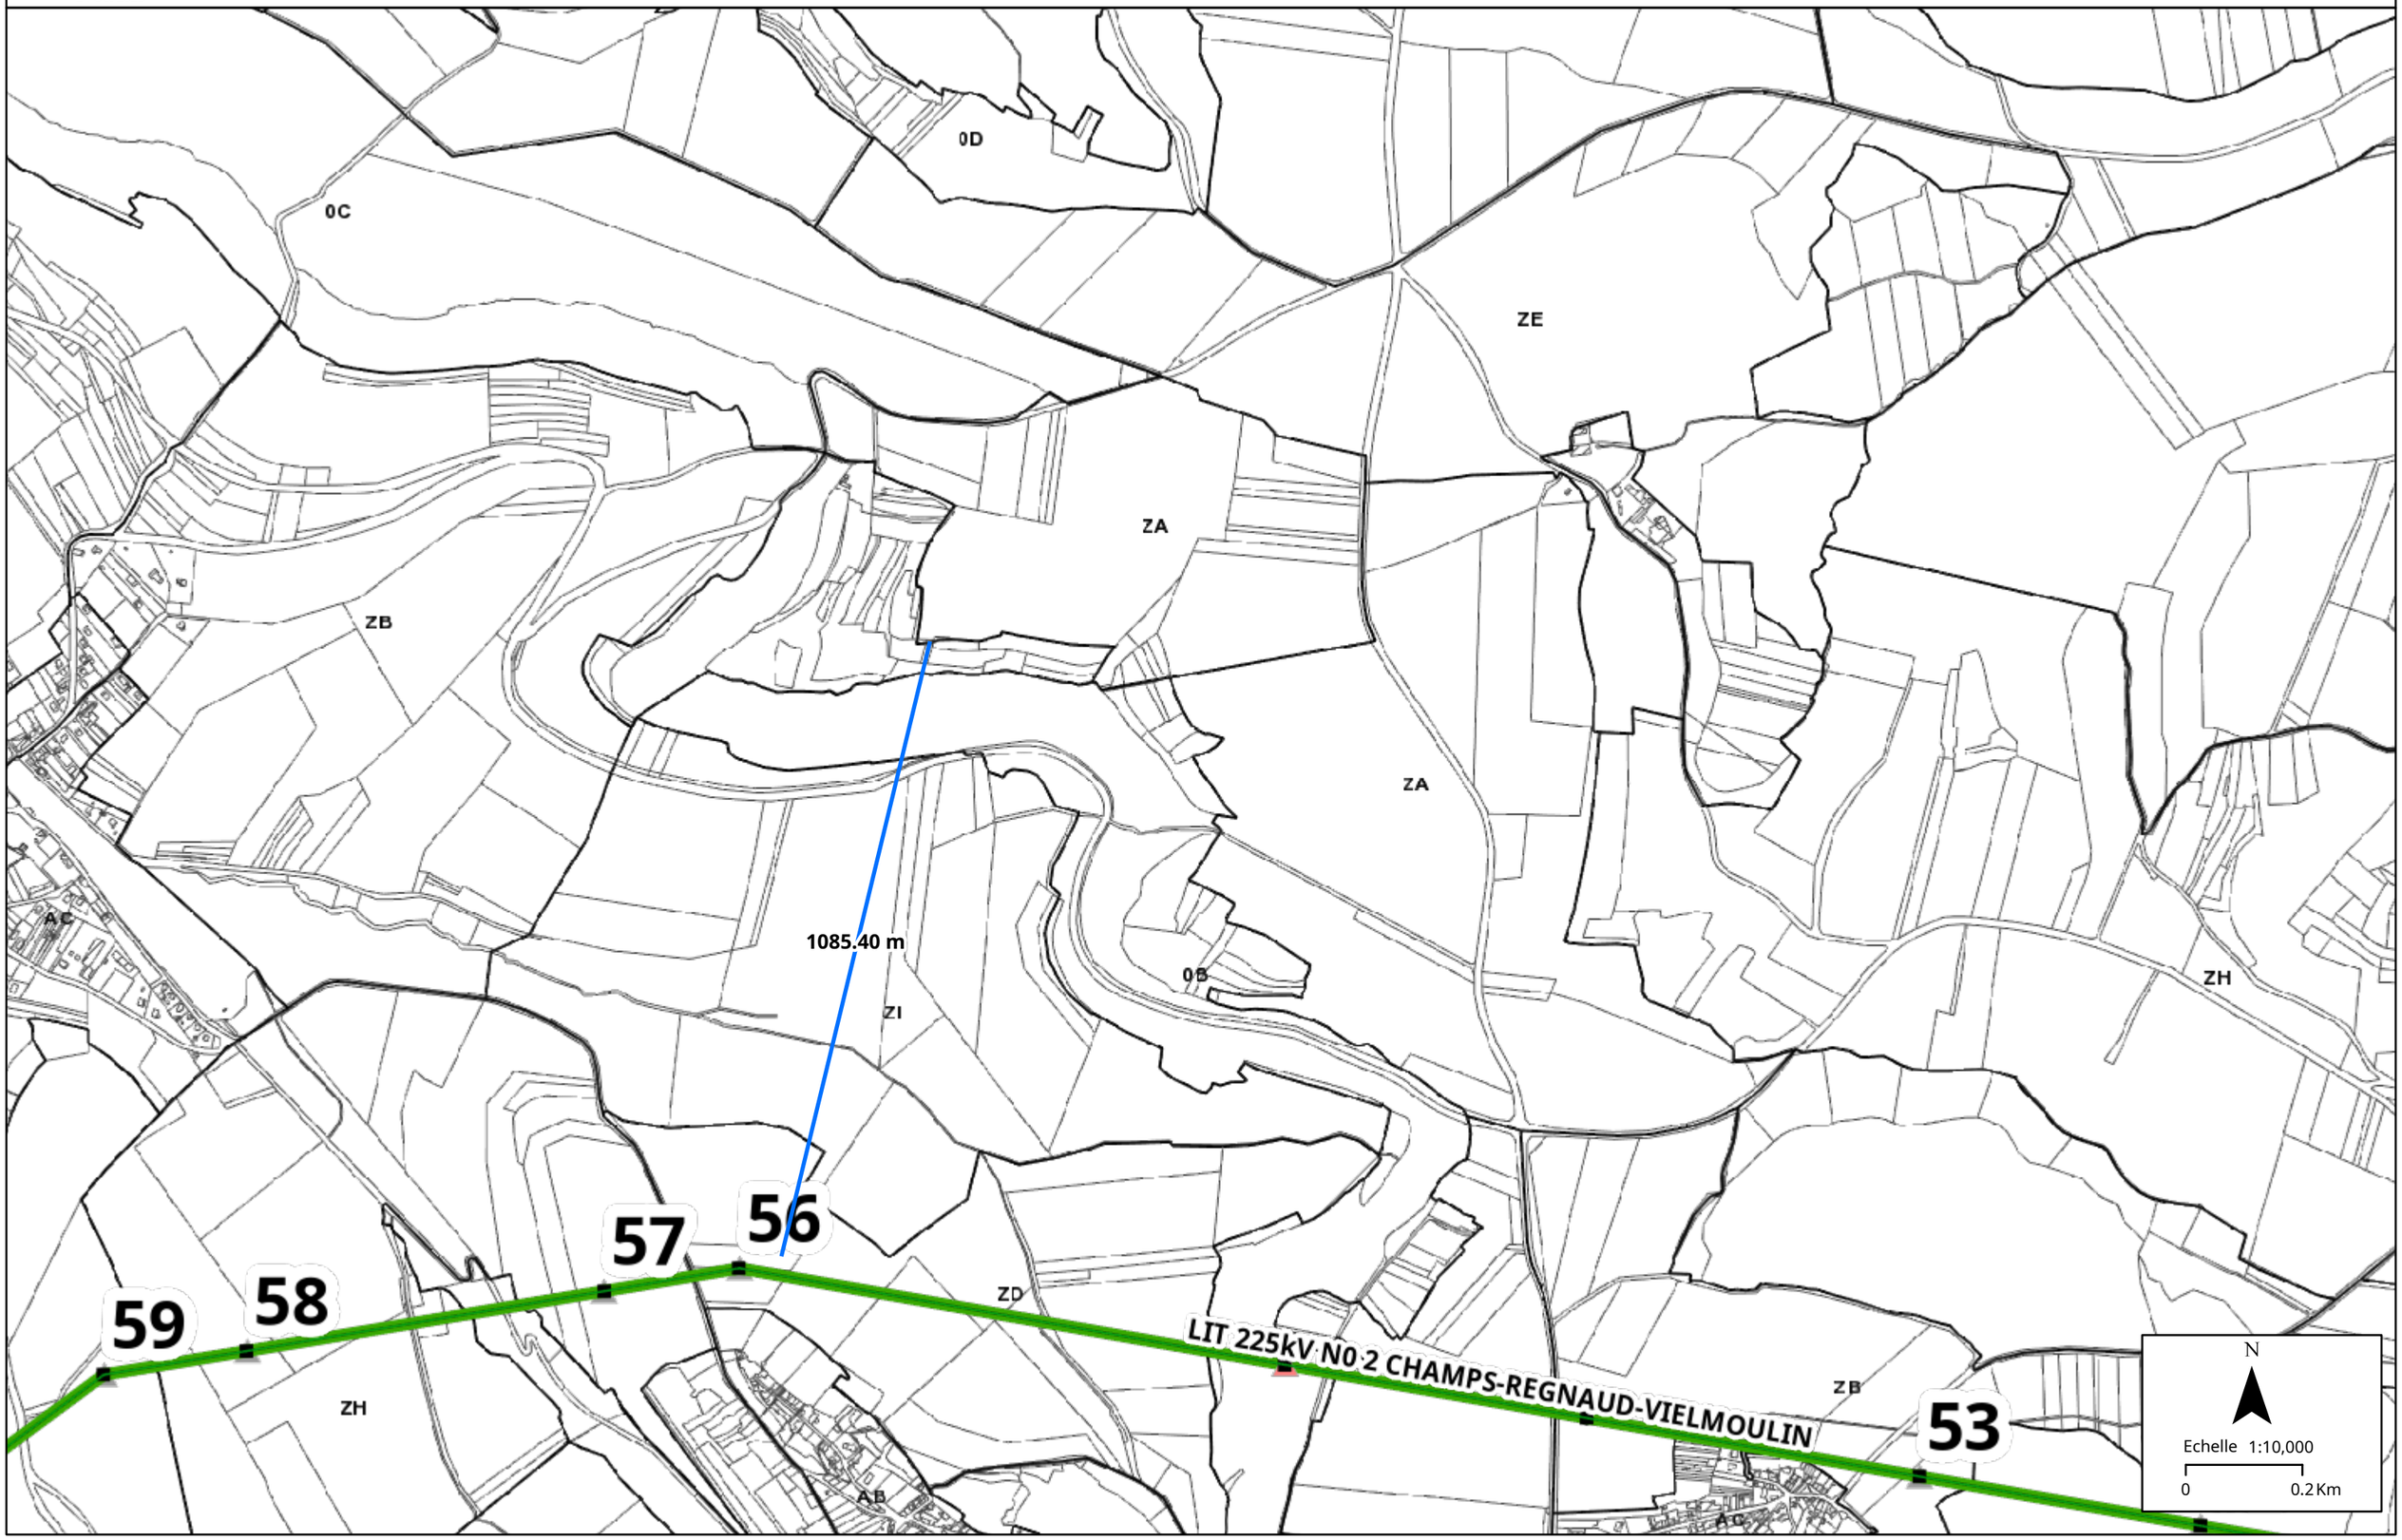
Le code couleur indique la tension maximale d'exploitation de l'ouvrage.