

40 AVENUE DE L'EUROPE C.S20522 64010 PAU CEDEX - TEL. 05 59 13 34 00 - TEL. VERT 0 800 028 800 - FAX 05 59 13 35 60

RECONSTRUCTION VILLARIES ET ALBI
CANALISATION DN 200 VILLARIES - ALBI
CANALISATION DN 80 STATION GNV SAINT-SULPICE

Département du TARN
 Commune de SAINT SULPICE LA POINTE

CARTE GENERALE DU TRACE

CE DOCUMENT REALISE SOUS MICROSTATION EST LA PROPRIETE DE TEREGA ET NE PEUT ETRE REPRODUIT OU DIVULGUE SANS SON AUTORISATION

| | | | | | |
|------------|-------------|-------------|----------------|-------|-----|
| STATUT GED | STATUT PLAN | ECHELLE (S) | NUMERO ORIGINE | FOLIO | REV |
| APV | PROJET | 1/12500 | | 4/7 | 2 |

Reference GED 294003

LONGUEUR TOTALE DU PLAN : 1,05m

NOTA: système de projection Lambert 93

| | | | | | | |
|------------|----------|----------------|---|---------|------------|---------|
| 2 | 20/06/24 | | MAJ CHANGEMENT DE STATUT APV | ZBHL | PHE | J.S.T-M |
| 1 | 12/01/23 | | Emission originale | ZBHL | LPE-PHE | J.S.T-M |
| REV. | DATE | NUMERO AFFAIRE | DESCRIPTION REVISION | SOCIETE | VERIF/APPR | TEREGA |
| Etabli par | | | 8, Route des Cimes 64990 SAINT-PIERRE-D'IRUBE - contact@zbhl.com - 05.59.44.64.02 | | | |

LEGENDE

CANALISATIONS

- - - - - CANALISATION PROJETEE DN 200 VILLARIES - ALBI
- - - - - CANALISATION PROJETEE DN 80 STATION GNV SAINT SULPICE
- - - - - CANALISATION PROJETEE DN 80 GRDF - MARSSAC
- - - - - CANALISATION PROJETEE DN 80/50 ETEX FRANCE EXTERIORS
- - - - - CANALISATION PROJETEE DN 100 ALBI SAINTE CAREME
- - - - - CANALISATION EXISTANTE
- - - - - CANALISATION A METTRE A L'ARRET DEFINITIF D'EXPLOITATION


- INSTALLATION ANNEXE A CREER
- INSTALLATION ANNEXE EXISTANTE
- INSTALLATION ANNEXE EXISTANTE A MODIFIER
- INSTALLATION ANNEXE A METTRE A L'ARRET DEFINITIF D'EXPLOITATION


LIMITES ADMINISTRATIVES

- Limite de région
- Limite de département
- Limite de commune
- REGION OCCITANIE Nom de région
- DEPARTEMENT DE LA HAUTE GARONNE Nom de département
- VILLARIES Nom de commune concernée
- LABASTIDE SAINT SERVIN Nom de commune voisine



NOTA : Les P.K reportés le long des canalisations sont uniquement à titre indicatif.

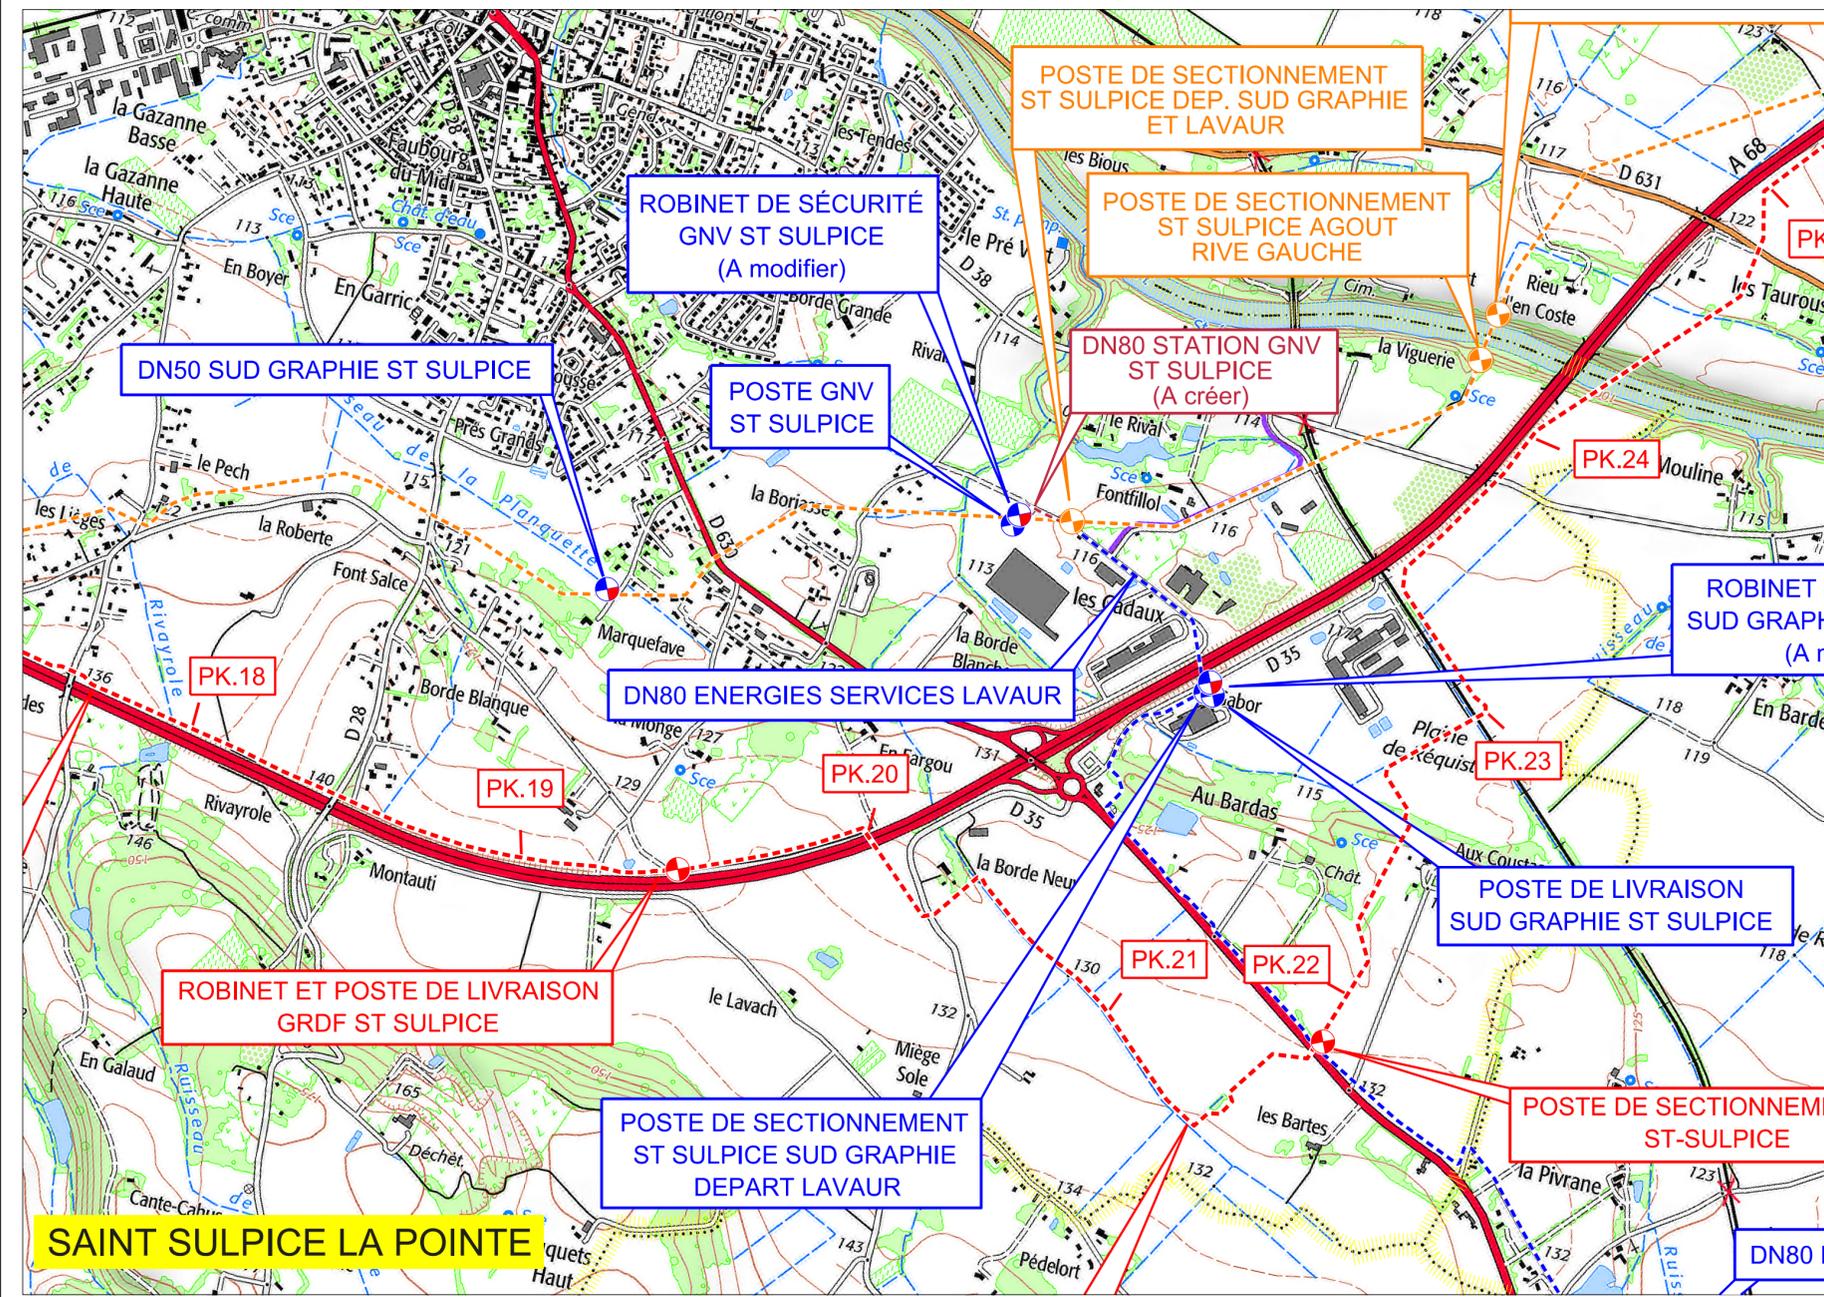

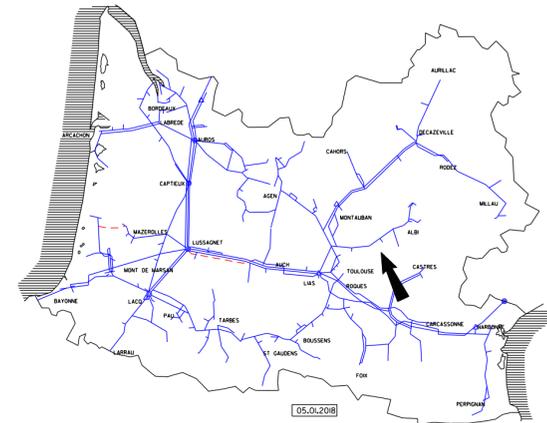

40 AVENUE DE L'EUROPE C.S20522 64010 PAU CEDEX - TEL. 05 59 13 34 00 - TEL. VERT 0 800 028 800 - FAX 05 59 13 35 60

RECONSTRUCTION VILLARIES ET ALBI
CANALISATION DN 200 VILLARIES - ALBI
CANALISATION DN 80 GRDF - MARSSAC

Département du TARN
 Commune de MARSSAC SUR TARN

CARTE GENERALE DU TRACE

CE DOCUMENT REALISE SOUS MICROSTATION EST LA PROPRIETE DE TEREGA ET NE PEUT ETRE REPRODUIT OU DIVULGUE SANS SON AUTORISATION

| | | | | | |
|------------|-------------|-------------|----------------|-------|-----|
| STATUT GED | STATUT PLAN | ECHELLE (S) | NUMERO ORIGINE | FOLIO | REV |
| APV | PROJET | 1/12500 | | 5/7 | 2 |

Reference GED 294003

LONGUEUR TOTALE DU PLAN : 1,05m

NOTA: système de projection Lambert 93

| | | | | | | |
|------------|----------|----------------|------------------------------|-------------|---|---------|
| 2 | 20/06/24 | | MAJ CHANGEMENT DE STATUT APV | ZBHL | PHE | J.S.T-M |
| 1 | 12/01/23 | | Emission originale | ZBHL | LPE-PHE | J.S.T-M |
| REV. | DATE | NUMERO AFFAIRE | DESCRIPTION REVISION | SOCIETE | VERIF/APPR | TEREGA |
| Etabli par | | | | ZBHL | 8, Route des Cimes 64990 SAINT-PIERRE-D'IRUBE - contact@zbhl.com - 05.59.44.64.02 | |

LEGENDE


CANALISATIONS

- - - - - CANALISATION PROJETEE DN 200 VILLARIES - ALBI
- - - - - CANALISATION PROJETEE DN 80 STATION GNV SAINT SULPICE
- - - - - CANALISATION PROJETEE DN 80 GRDF - MARSSAC
- - - - - CANALISATION PROJETEE DN 80/50 ETEX FRANCE EXTERIORS
- - - - - CANALISATION PROJETEE DN 100 ALBI SAINTE CAREME
- - - - - CANALISATION EXISTANTE
- - - - - CANALISATION A METTRE A L'ARRET DEFINITIF D'EXPLOITATION


- INSTALLATION ANNEXE A CREER
- INSTALLATION ANNEXE EXISTANTE
- INSTALLATION ANNEXE EXISTANTE A MODIFIER
- INSTALLATION ANNEXE A METTRE A L'ARRET DEFINITIF D'EXPLOITATION


LIMITES ADMINISTRATIVES

- Limite de région
- Limite de département
- Limite de commune
- REGION OCCITANIE Nom de région
- DEPARTEMENT DE LA HAUTE GARONNE Nom de département
- VILLARIES Nom de commune concernée
- LABASTIDE SAINT SERVIN Nom de commune voisine

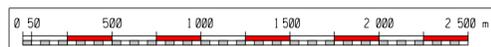

NOTA : Les P.K reportés le long des canalisations sont uniquement à titre indicatif.

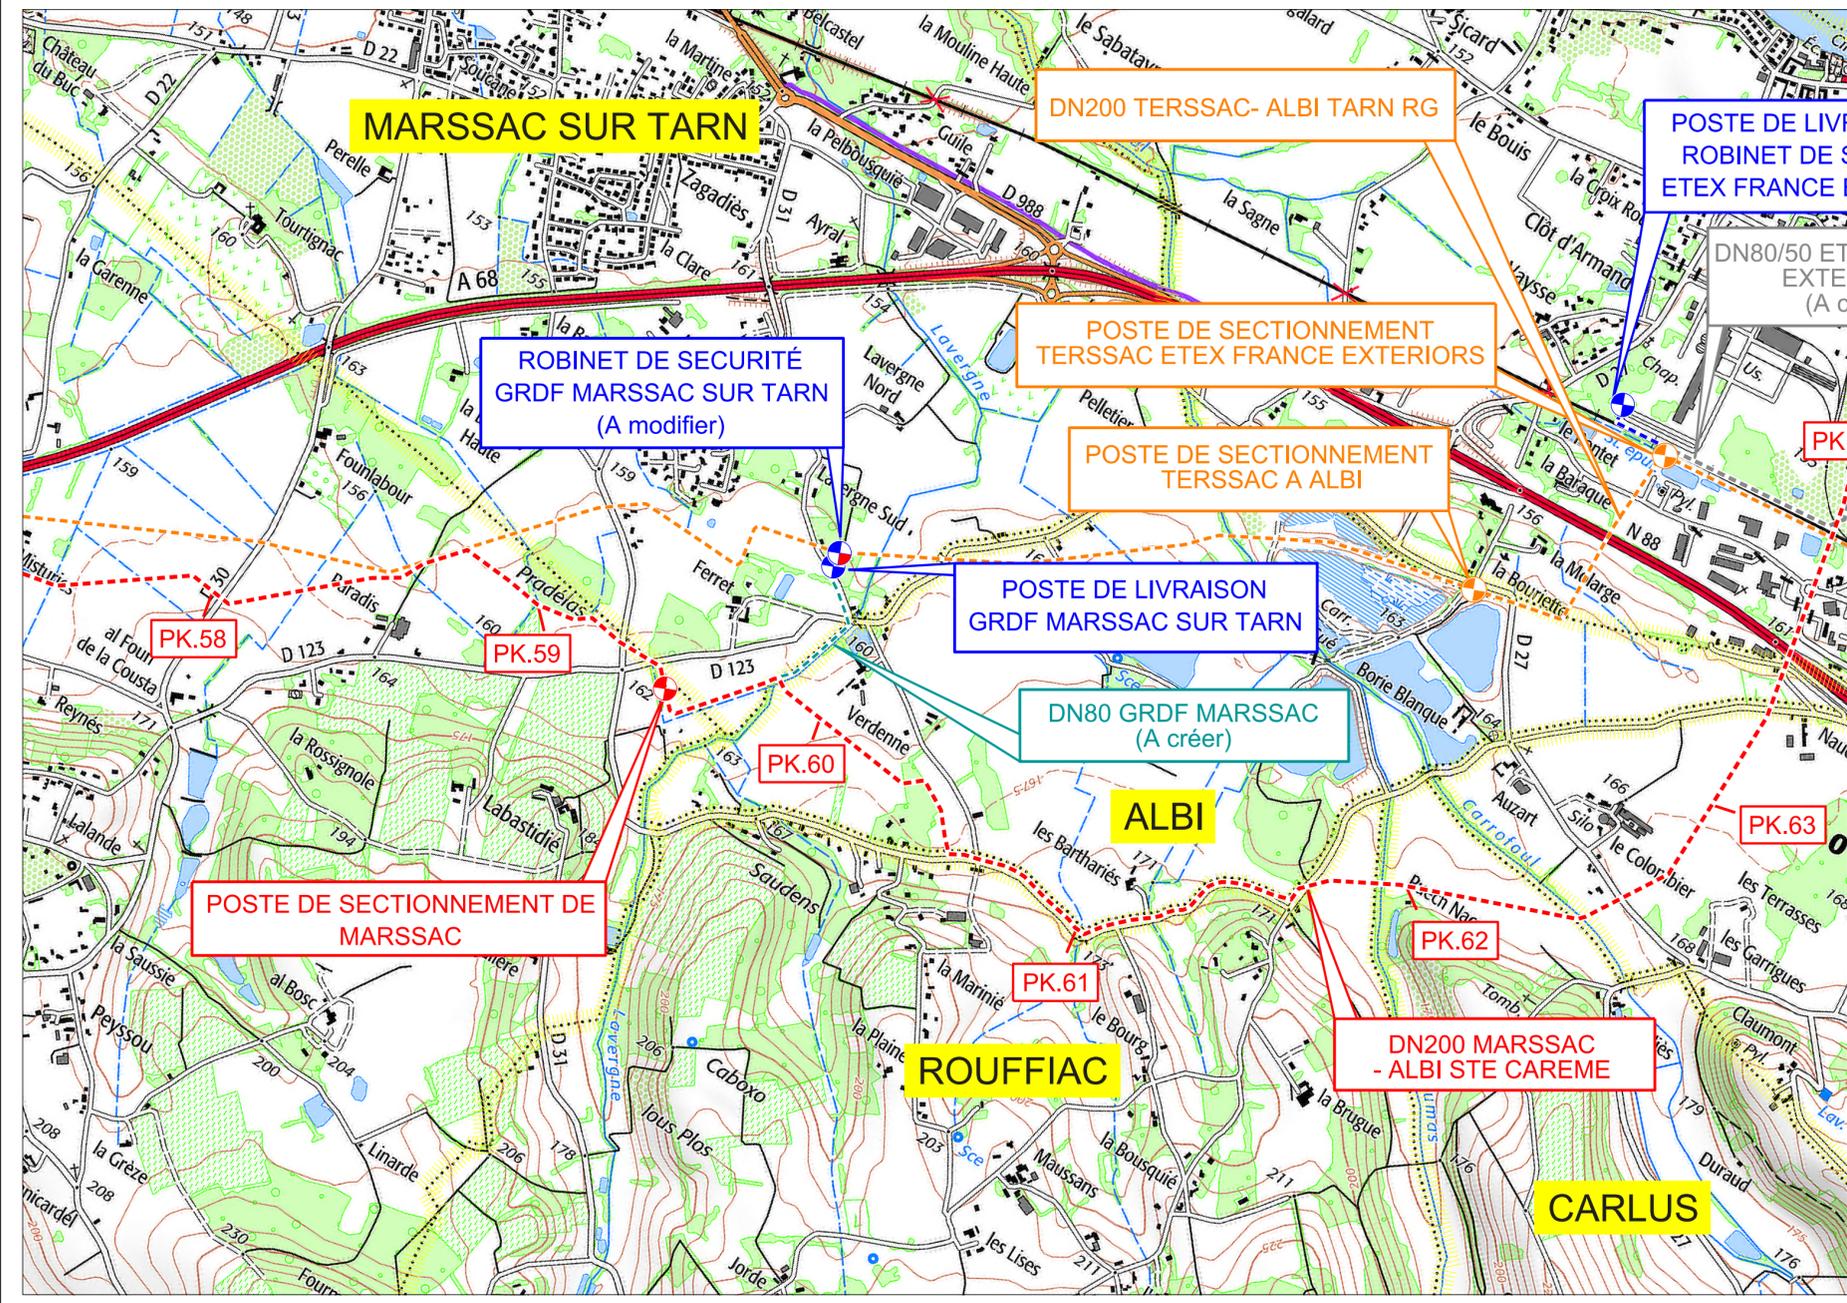

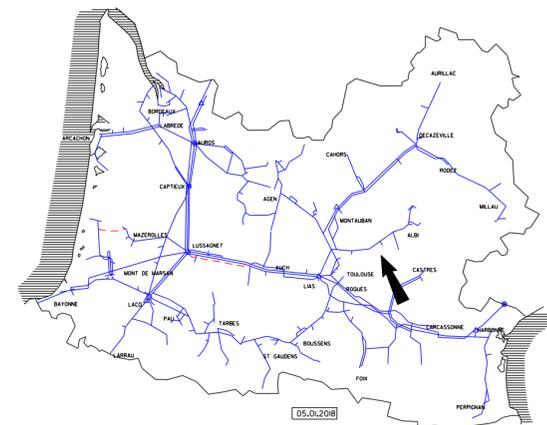

40 AVENUE DE L'EUROPE C.S20522 64010 PAU CEDEX - TEL. 05 59 13 34 00 - TEL. VERT 0 800 028 800 - FAX 05 59 13 35 60

RECONSTRUCTION VILLARIES ET ALBI
CANALISATION DN 200 VILLARIES - ALBI
CANALISATION DN 80/50 ETEX FRANCE EXTERIORS

Département du TARN
 Commune de TERSSAC

CARTE GENERALE DU TRACE

CE DOCUMENT REALISE SOUS MICROSTATION EST LA PROPRIETE DE TEREGA ET NE PEUT ETRE REPRODUIT OU DIVULGUE SANS SON AUTORISATION

| | | | | | |
|------------|-------------|-------------|----------------|-------|-----|
| STATUT GED | STATUT PLAN | ECHELLE (S) | NUMERO ORIGINE | FOLIO | REV |
| APV | PROJET | 1/12500 | | 6/7 | 2 |

Reference GED 294003

LONGUEUR TOTALE DU PLAN : 1,05m

NOTA: système de projection Lambert 93

| 2 | 20/06/24 | | MAJ CHANGEMENT DE STATUT APV | ZBHL | PHE | J.-S.T.-M |
|--|----------|----------------|------------------------------|---------|------------|-----------|
| 1 | 12/01/23 | | Emission originale | ZBHL | LPE-PHE | J.-S.T.-M |
| REV. | DATE | NUMERO AFFAIRE | DESCRIPTION REVISION | SOCIETE | VERIF/APPR | TEREGA |
| Etabli par ZBHL 8, Route des Cimes 64990 SAINT-PIERRE-D'IRUBE - contact@zbhl.com - 05.59.44.64.02 | | | | | | |

LEGENDE

CANALISATIONS

- - - - - CANALISATION PROJETEE DN 200 VILLARIES - ALBI
- - - - - CANALISATION PROJETEE DN 80 STATION GNV SAINT SULPICE
- - - - - CANALISATION PROJETEE DN 80 GRDF - MARSSAC
- - - - - CANALISATION PROJETEE DN 80/50 ETEX FRANCE EXTERIORS
- - - - - CANALISATION PROJETEE DN 100 ALBI SAINTE CAREME
- - - - - CANALISATION EXISTANTE
- - - - - CANALISATION A METTRE A L'ARRET DEFINITIF D'EXPLOITATION


- INSTALLATION ANNEXE A CREER
- INSTALLATION ANNEXE EXISTANTE
- INSTALLATION ANNEXE EXISTANTE A MODIFIER
- INSTALLATION ANNEXE A METTRE A L'ARRET DEFINITIF D'EXPLOITATION


LIMITES ADMINISTRATIVES

- Limite de région
- Limite de département
- Limite de commune
- REGION OCCITANIE Nom de région
- DEPARTEMENT DE LA HAUTE GARONNE Nom de département
- VILLARIES Nom de commune concernée
- LABASTIDE SAINT SERVIN Nom de commune voisine



NOTA : Les P.K reportés le long des canalisations sont uniquement à titre indicatif.

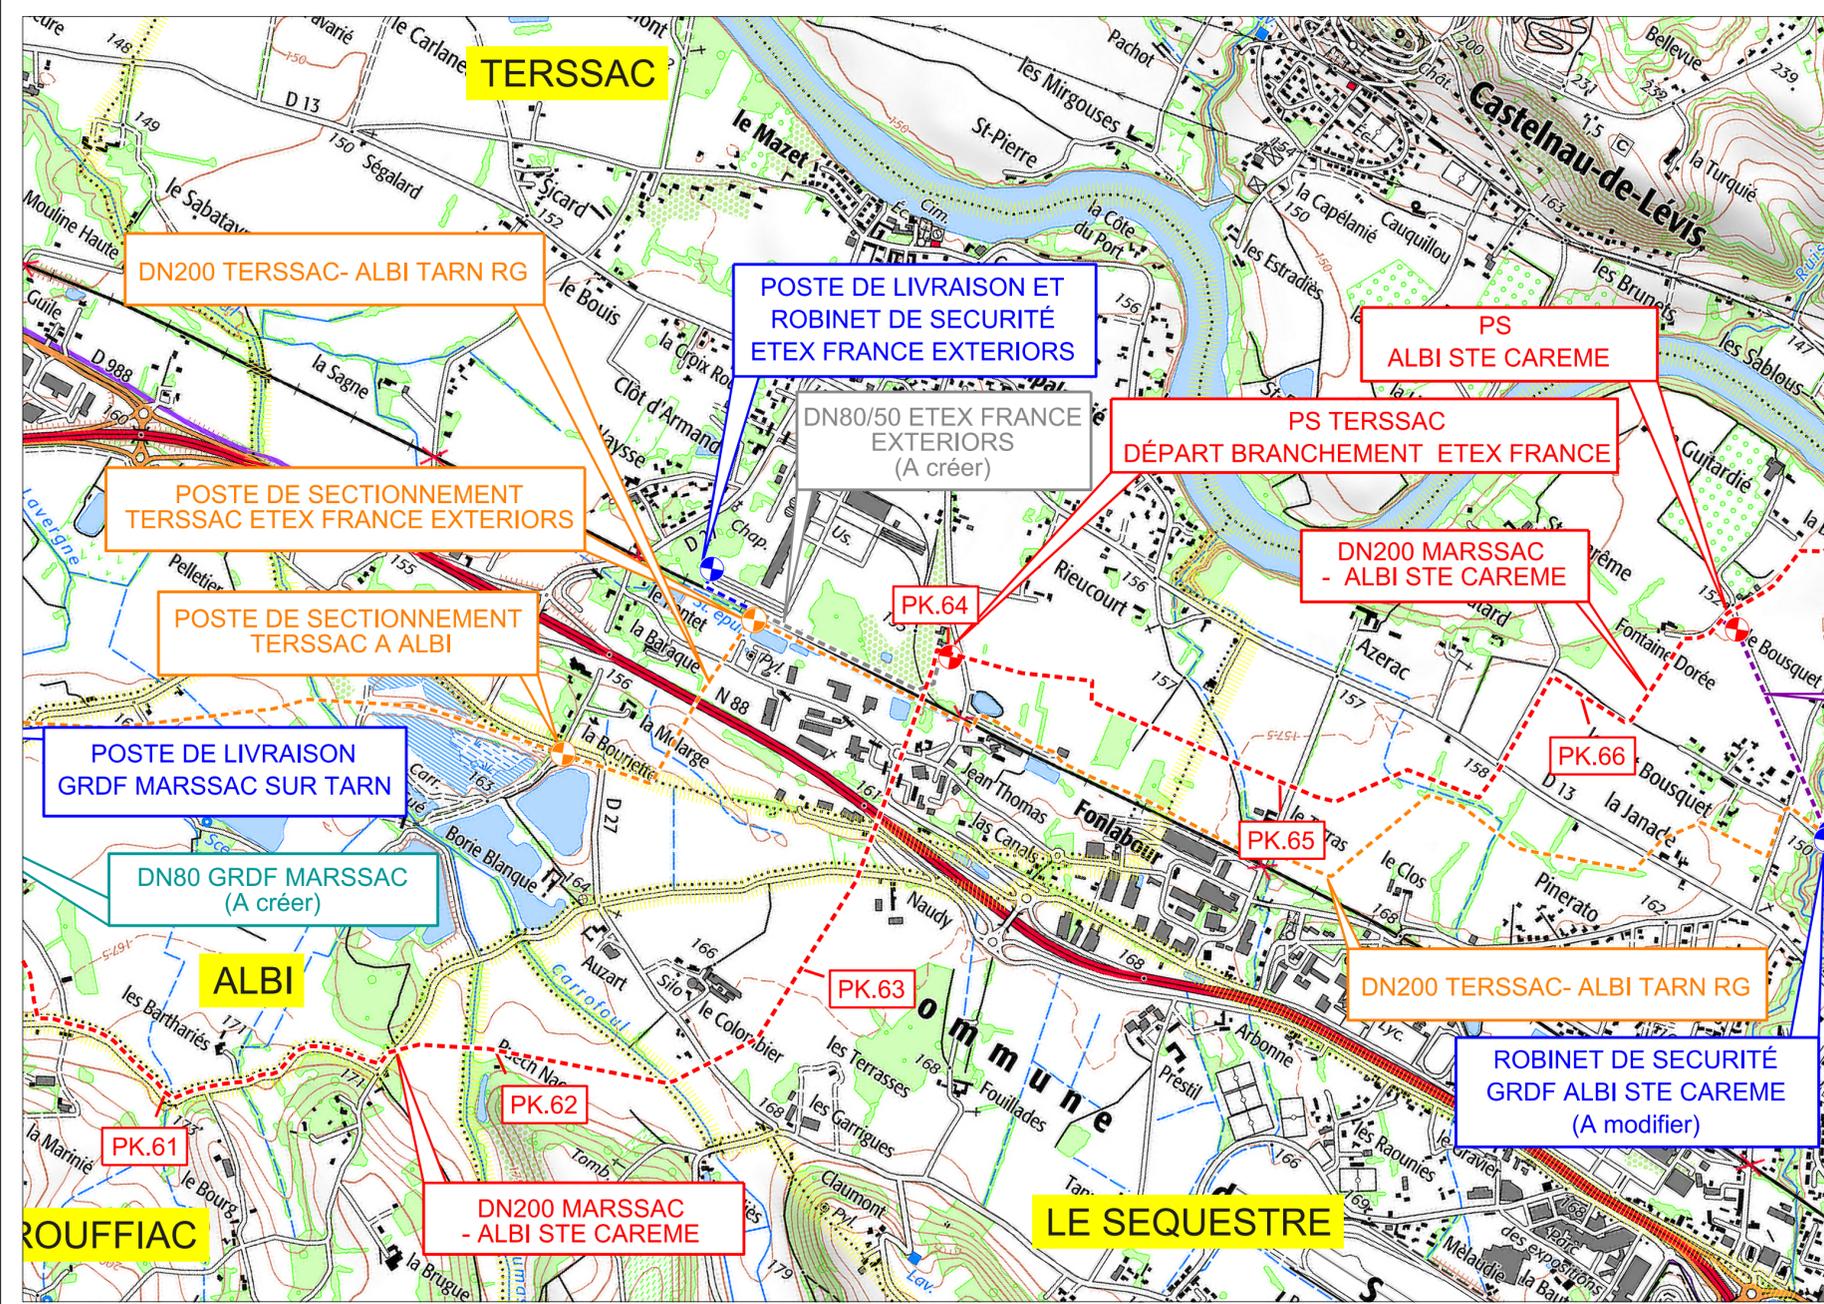

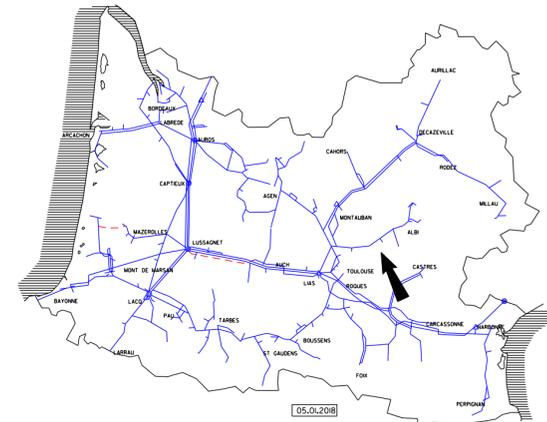

40 AVENUE DE L'EUROPE C.S20522 64010 PAU CEDEX - TEL. 05 59 13 34 00 - TEL. VERT 0 800 028 800 - FAX 05 59 13 35 60

**RECONSTRUCTION VILLARIES ET ALBI
CANALISATION DN 200 VILLARIES - ALBI
CANALISATION DN 100 ALBI - STE CAREME**

Département du TARN
Commune d'ALBI

CARTE GENERALE DU TRACE

CE DOCUMENT REALISE SOUS MICROSTATION EST LA PROPRIETE DE TEREGA ET NE PEUT ETRE REPRODUIT OU DIVULGUE SANS SON AUTORISATION

| | | | | | |
|------------|-------------|-------------|----------------|-------|-----|
| STATUT GED | STATUT PLAN | ECHELLE (S) | NUMERO ORIGINE | FOLIO | REV |
| APV | PROJET | 1/12500 | | 7/7 | 2 |

Reference GED 294003

LONGUEUR TOTALE DU PLAN : 1,05m

NOTA: système de projection Lambert 93

| 2 | 20/06/24 | | MAJ CHANGEMENT DE STATUT APV | ZBHL | PHE | J.ST-M |
|--|----------|----------------|------------------------------|---------|------------|--------|
| 1 | 12/01/23 | | Emission originale | ZBHL | LPE-PHE | J.ST-M |
| REV. | DATE | NUMERO AFFAIRE | DESCRIPTION REVISION | SOCIETE | VERIF/APPR | TEREGA |
| Etabli par ZBHL 8, Route des Cimes 64990 SAINT-PIERRE-D'IRUBE - contact@zbhl.com - 05.59.44.64.02 | | | | | | |

LEGENDE


CANALISATIONS

- - - - - CANALISATION PROJETEE DN 200 VILLARIES - ALBI
- - - - - CANALISATION PROJETEE DN 80 STATION GNV SAINT SULPICE
- - - - - CANALISATION PROJETEE DN 80 GRDF - MARSSAC
- - - - - CANALISATION PROJETEE DN 80/50 ETEX FRANCE EXTERIORS
- - - - - CANALISATION PROJETEE DN 100 ALBI STE CAREME
- - - - - CANALISATION EXISTANTE
- - - - - CANALISATION A METTRE A L'ARRET DEFINITIF D'EXPLOITATION

- INSTALLATION ANNEXE A CREER
- INSTALLATION ANNEXE EXISTANTE
- INSTALLATION ANNEXE EXISTANTE A MODIFIER
- INSTALLATION ANNEXE A METTRE A L'ARRET DEFINITIF D'EXPLOITATION

LIMITES ADMINISTRATIVES

- Limite de région
- Limite de département
- Limite de commune
- REGION OCCITANIE Nom de région
- DEPARTEMENT DE LA HAUTE GARONNE Nom de département
- VILLARIES Nom de commune concernée
- LABASTIDE SAINT SERVIN Nom de commune voisine

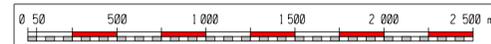

NOTA : Les P.K reportés le long des canalisations sont uniquement à titre indicatif.

