

Département :
HAUTE SAVOIE

Commune :
MARNAZ

Section : J
Feuille : 000 J 01

Échelle d'origine : 1/1000
Échelle d'édition : 1/4000

Date d'édition : 06/09/2024
(fuseau horaire de Paris)


Coordonnées en projection : RGF93CC46
©2022 Direction Générale des Finances
Publiques

Le plan visualisé sur cet extrait est géré par le
centre des impôts foncier suivant :
Centre Des impôts Foncier de BONNEVILLE
45 RUE PIERRE DE COUBERTIN 74136
74136 BONNEVILLE CEDEX
tél. 04 50 97 19 01 -fax
cdif.bonneville@dgif.finances.gouv.fr

PLAN DE SITUATION

Cet extrait de plan vous est délivré par :

cadastre.gouv.fr

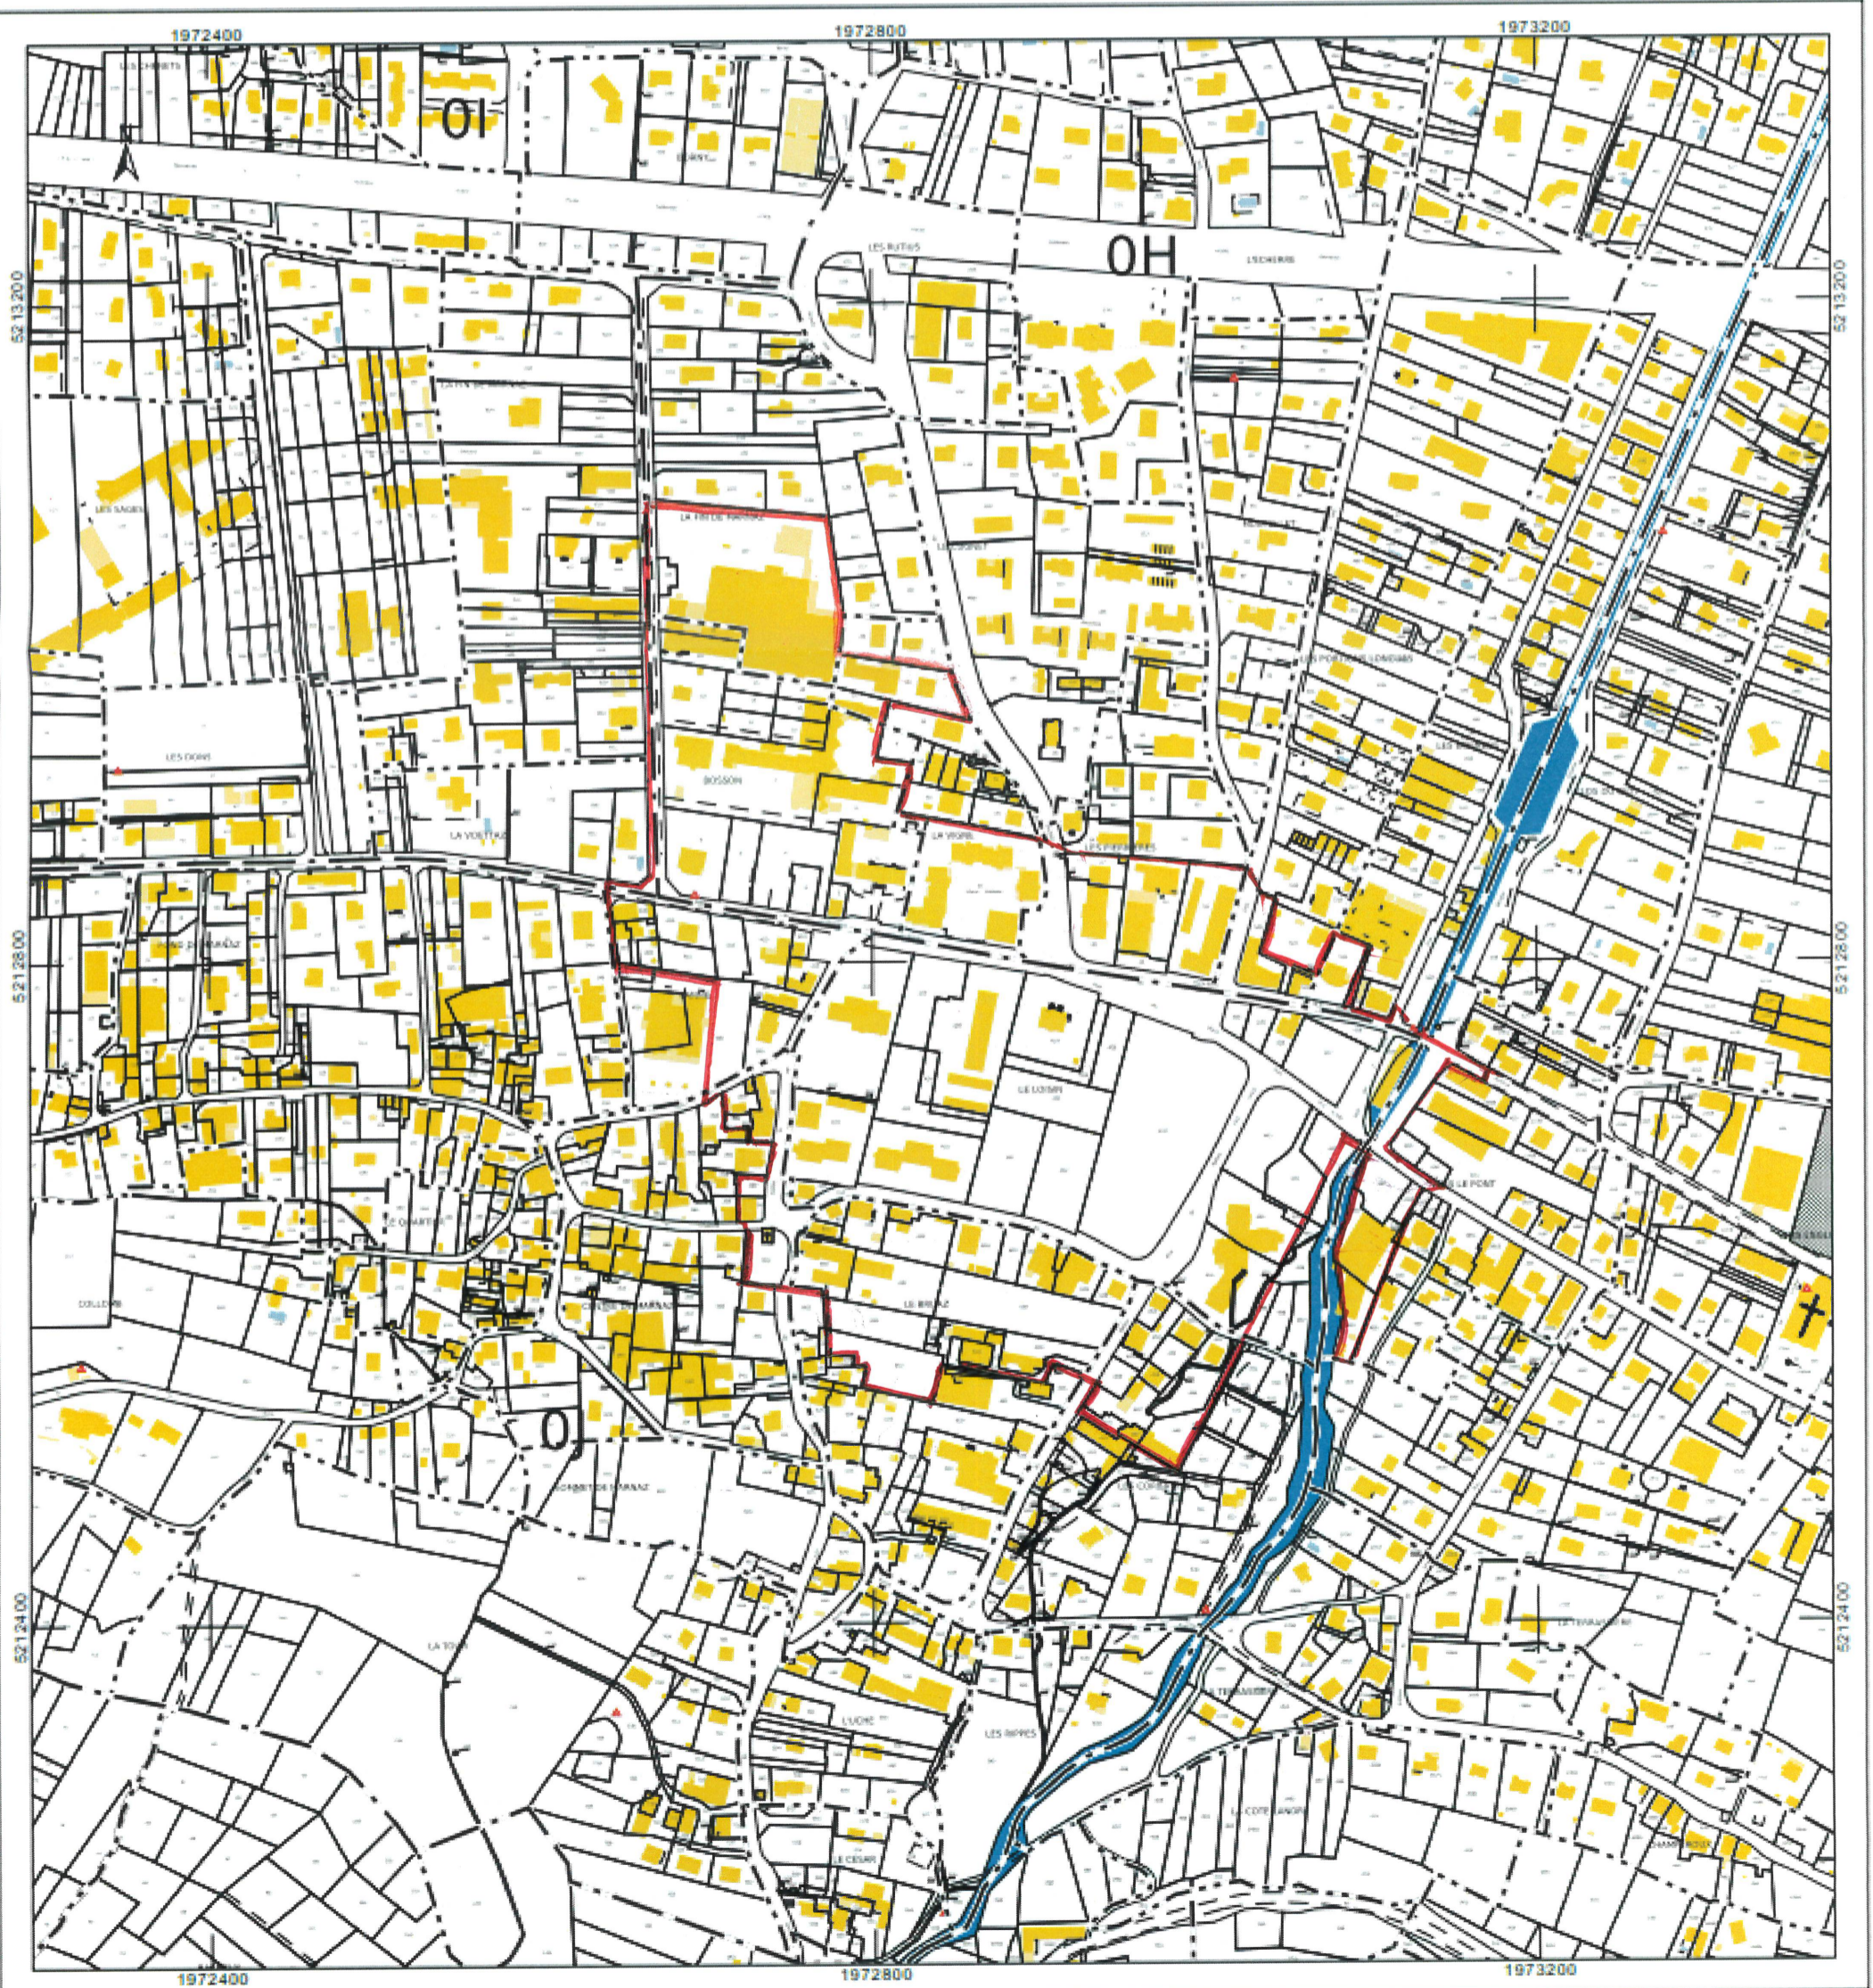

PLAN DU PÉRIMÈTRE ÉTUDIÉ

