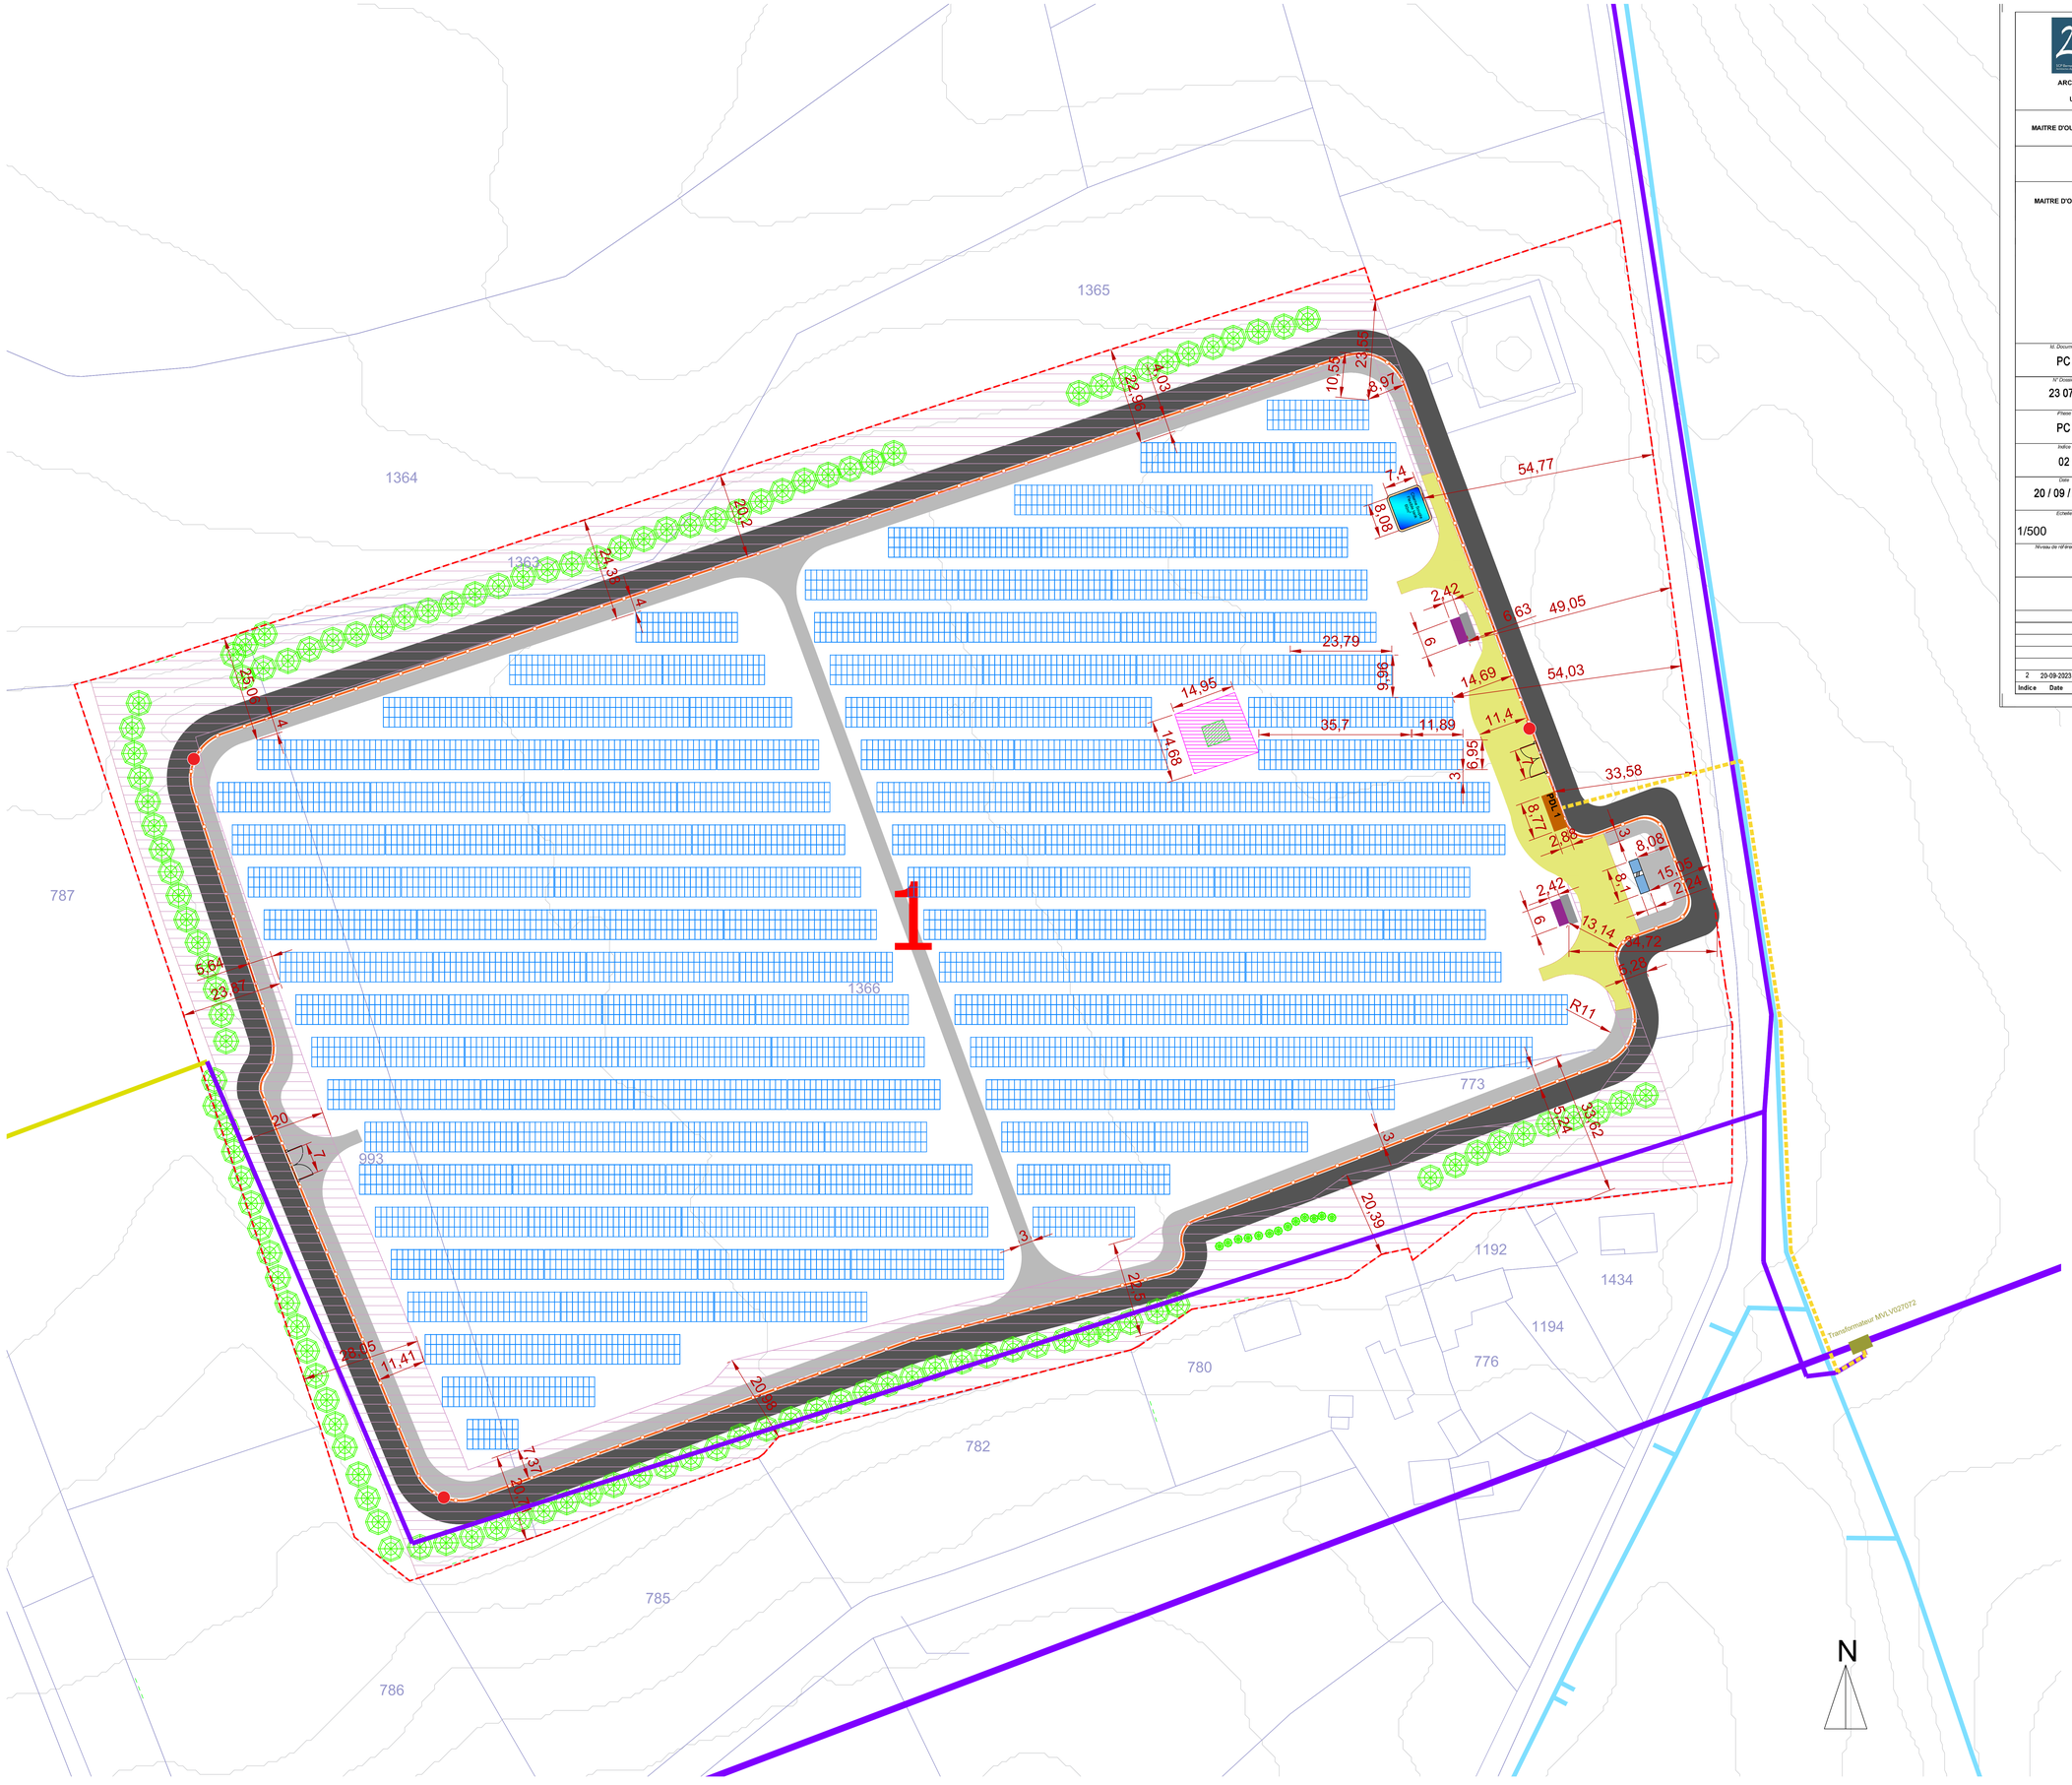

Construction d'une centrale photovoltaïque

ARCHITECTURE
PAYSAGE
URBANISME

36 330 ARTHON

MAITRE D'OUVRAGE	SOLGES ENERGY — ADRESSE 95 Rue de L'Industrie , 26 320 St Marcel Lès Valence — tel : Mobile : + 33 6 68 99 20 10, Bureau : +33 4 23 16 28 00
MAITRE D'OEUVRE	2BR Architecture — 582 allée de la Sauvegarde - 69009 LYON, 5a route de St-Maurice de Gourdans 01800 MEXIMIEUX — (tel) 04 78 83 61 87, (fax) 04 78 83 64 62, agence.lyon@2br.fr
N. Document	PC
N° Dossier	23 078
Phase	PC
Indice	02
Date	20 / 09 / 2023
Échelle	1/500
Niveau de référence z 0,00	

PC2.3 plan masse technique du projet

AGENCE 2BR
SARL d'architecture, urbanisme & paysage
582, allée de la Sauvegarde
69009 LYON
Tél. : 04 78 83 61 87 - Fax : 04 78 83 64 62
Email : agence.lyon@2br.fr

Remarques :
(Non défini)

DOSSIER DE DEMANDE DE PERMIS DE CONSTRUIRE

Indice	Date	Dessinateur	Objet de la modification
2	20-09-2023	IL	correction des plans de situations

Legende:

- Table photovoltaïque
- Piste interne lourde
- Piste externe
- Piste interne légère
- Zone prévention Sdis
- Zone d'enjeux écologique
- Présence de nids d'hirondelles
- Caméra
- Clôture
- Cadastre
- Limite de propriété
- Poste de transformation
- citerne Sdis 60m3
- Poste de livraison
- Local batterie
- Portail
- Végétation existante conservée
- HTA souterrain
- Canalisation Classe C
- HTA aérienne
- Tracé du raccordement entre le PDL et le Transformateur
- Transformateur Haute tension MVLV027072