


SUPPRESSION DU PASSAGE A NIVEAU N°4 (PN4) SAINT-GREGOIRE (35)



DOSSIER DE DEMANDE D'AUTORISATION ENVIRONNEMENTALE
VOLET C2 – ANNEXES DE L'ÉTUDE D'IMPACT

ZONE HUMIDE EXISTANTE IMPACTÉE

Surface = 2 880 m²

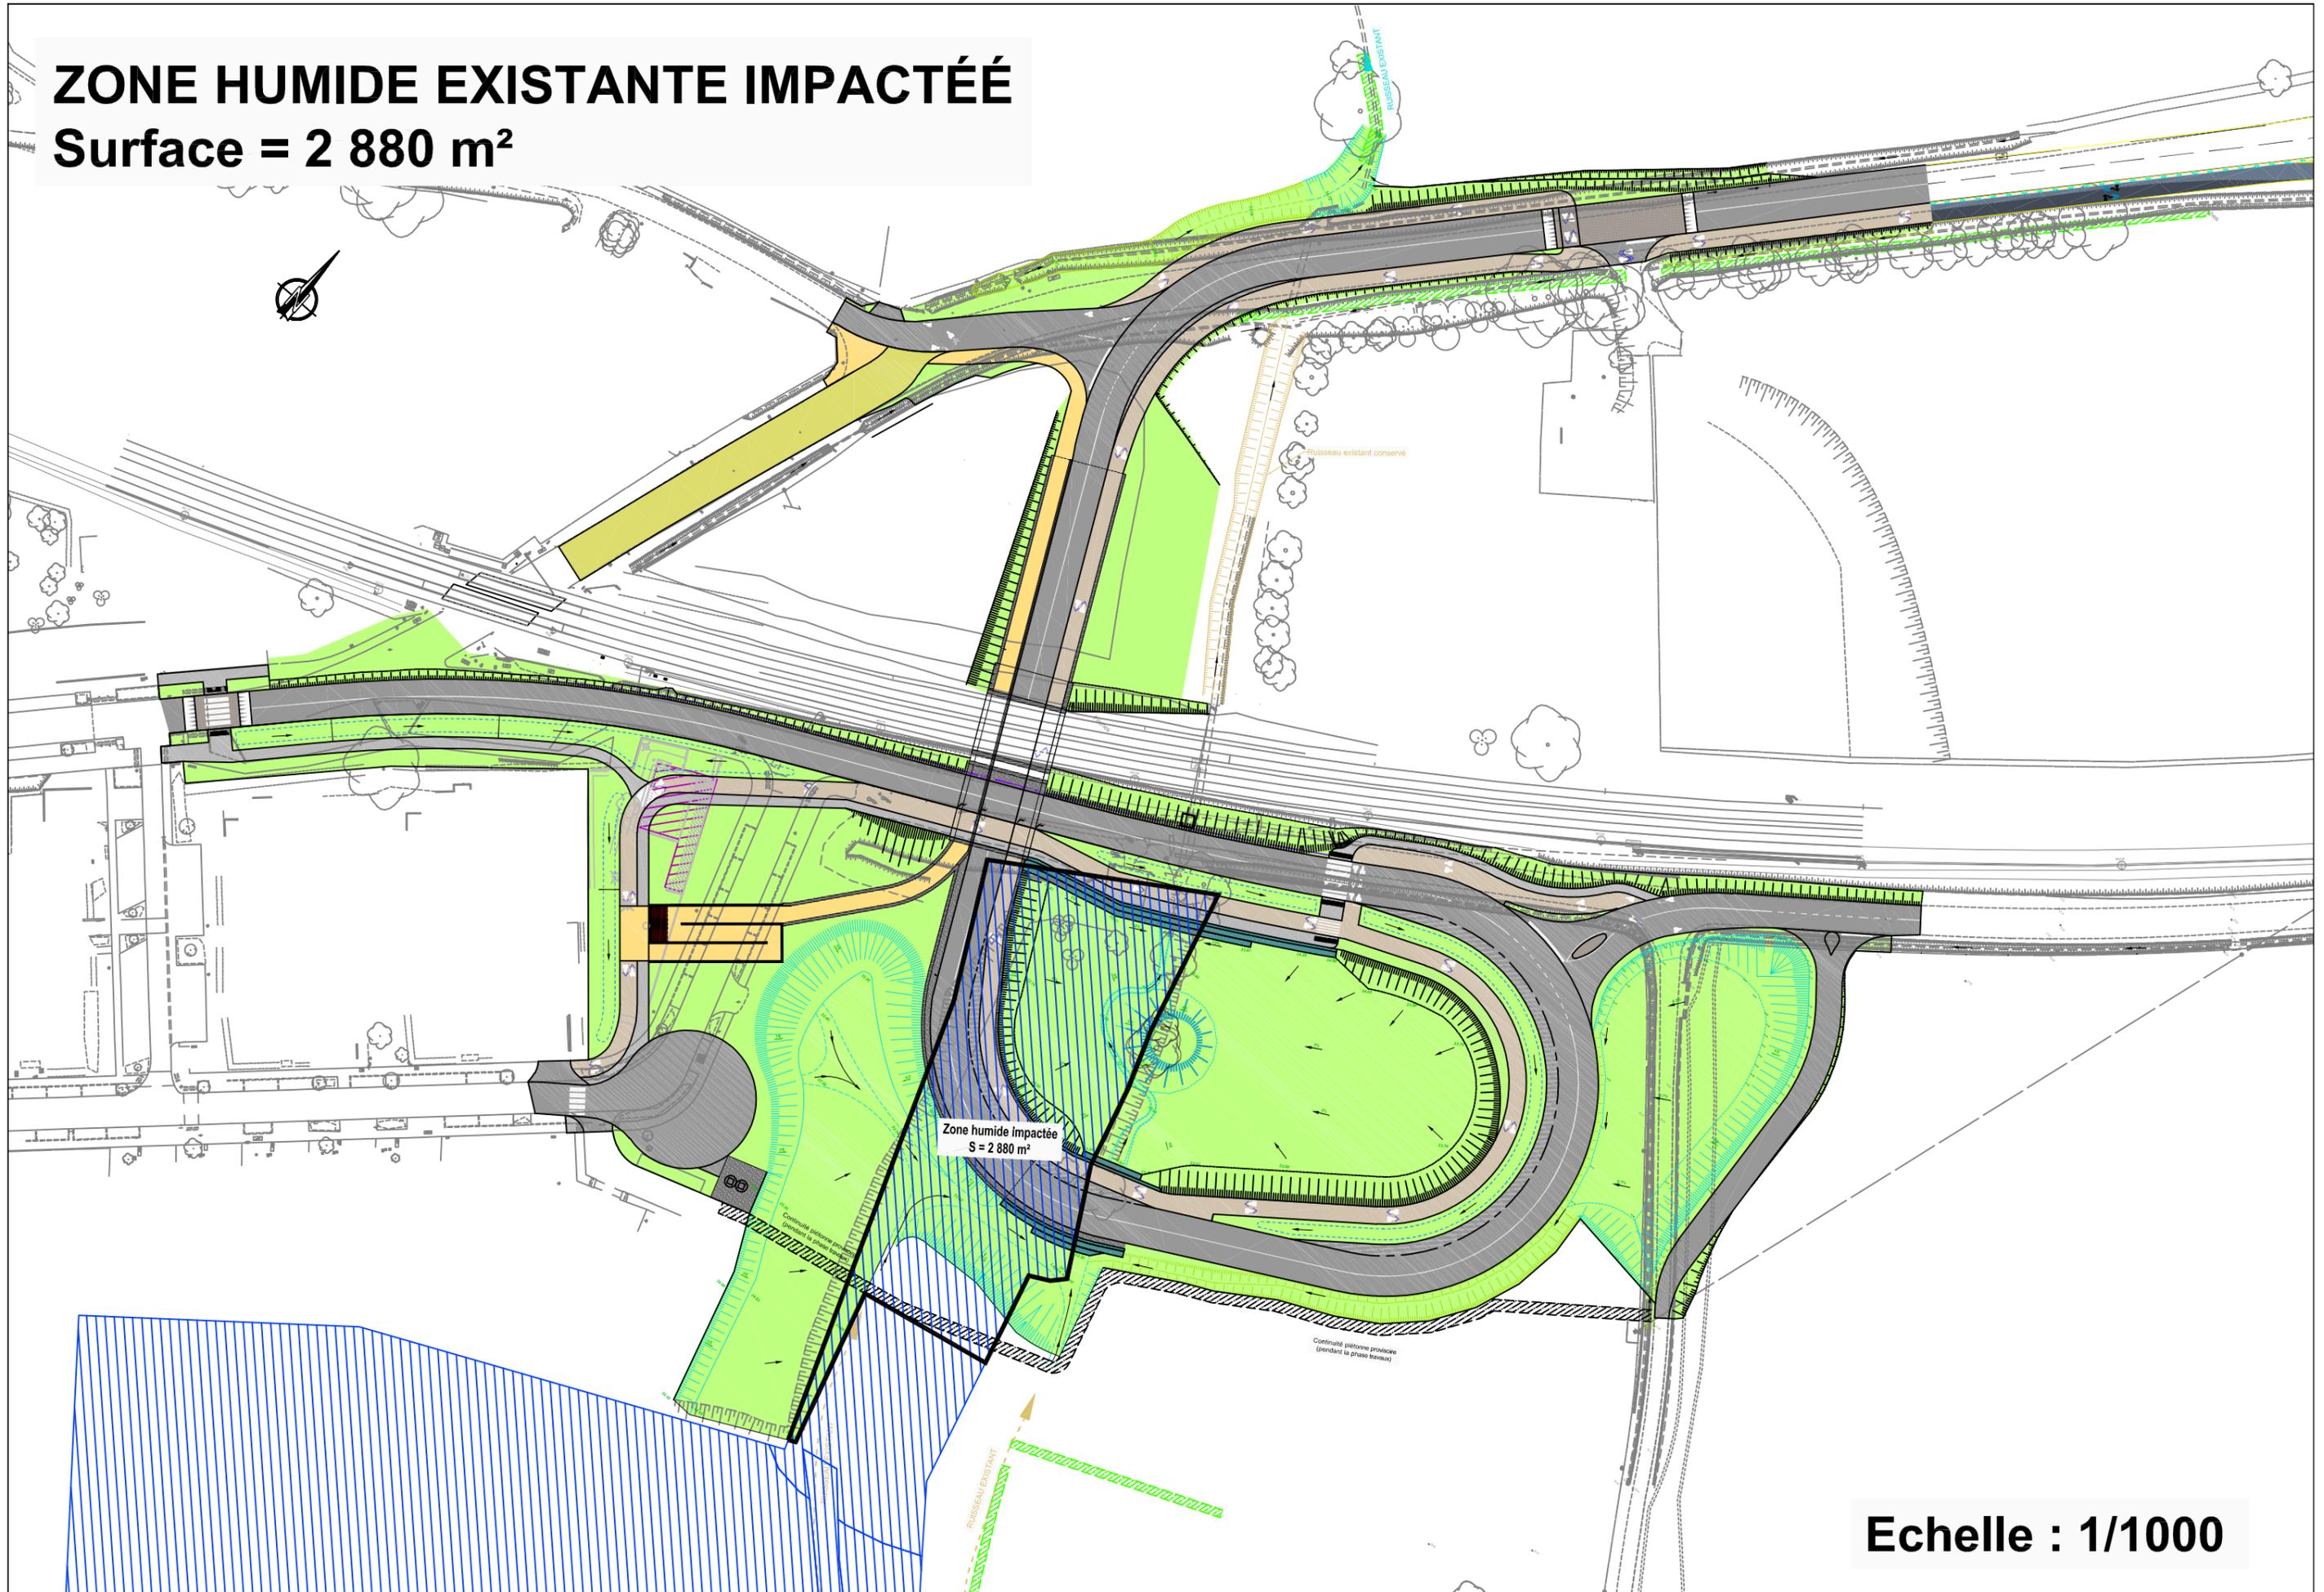

Echelle : 1/1000


ZONES HUMIDES RESTAURÉES

Surface = 1 097 m²

ZONE HUMIDE IMPACTÉE A COMPENSER

Surface = 2 880 - 1 097 = 1 783 m² x 200 %

Surface = 3 566 m²

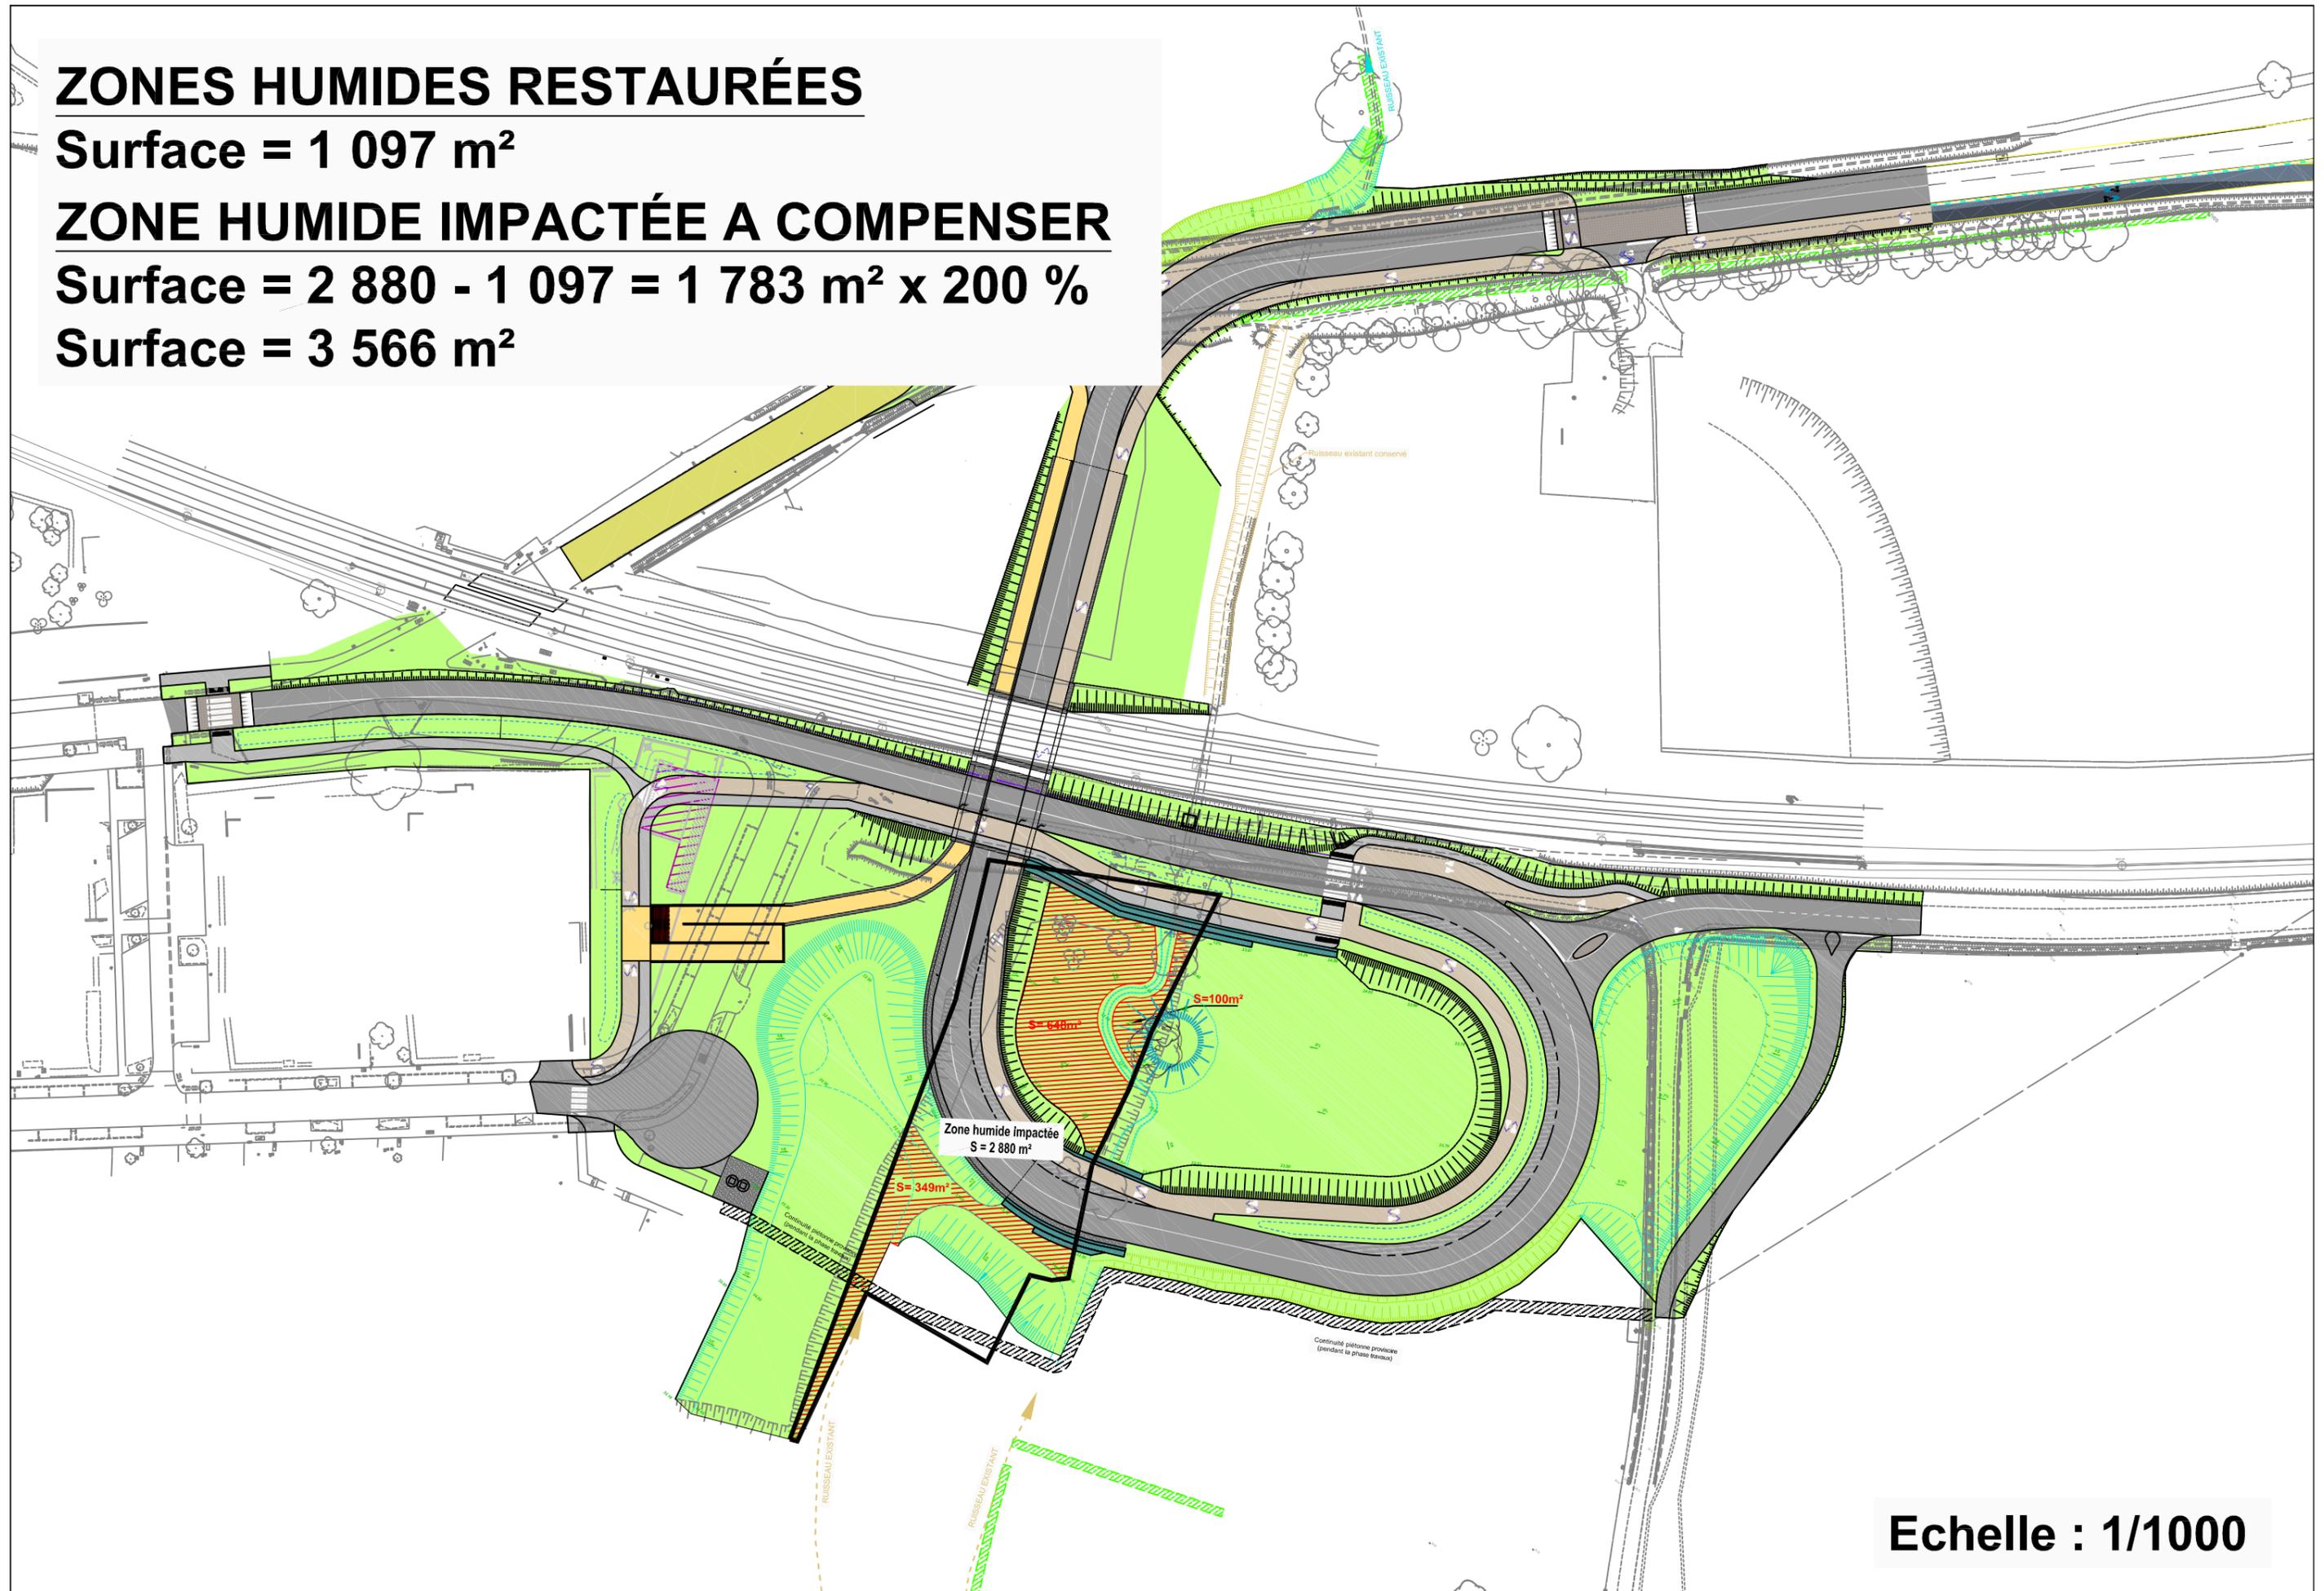


Echelle : 1/1000

ZONES HUMIDES CRÉÉES

Surface = 4 116 m²

(rappel compensation 200 % = 3 566 m²)

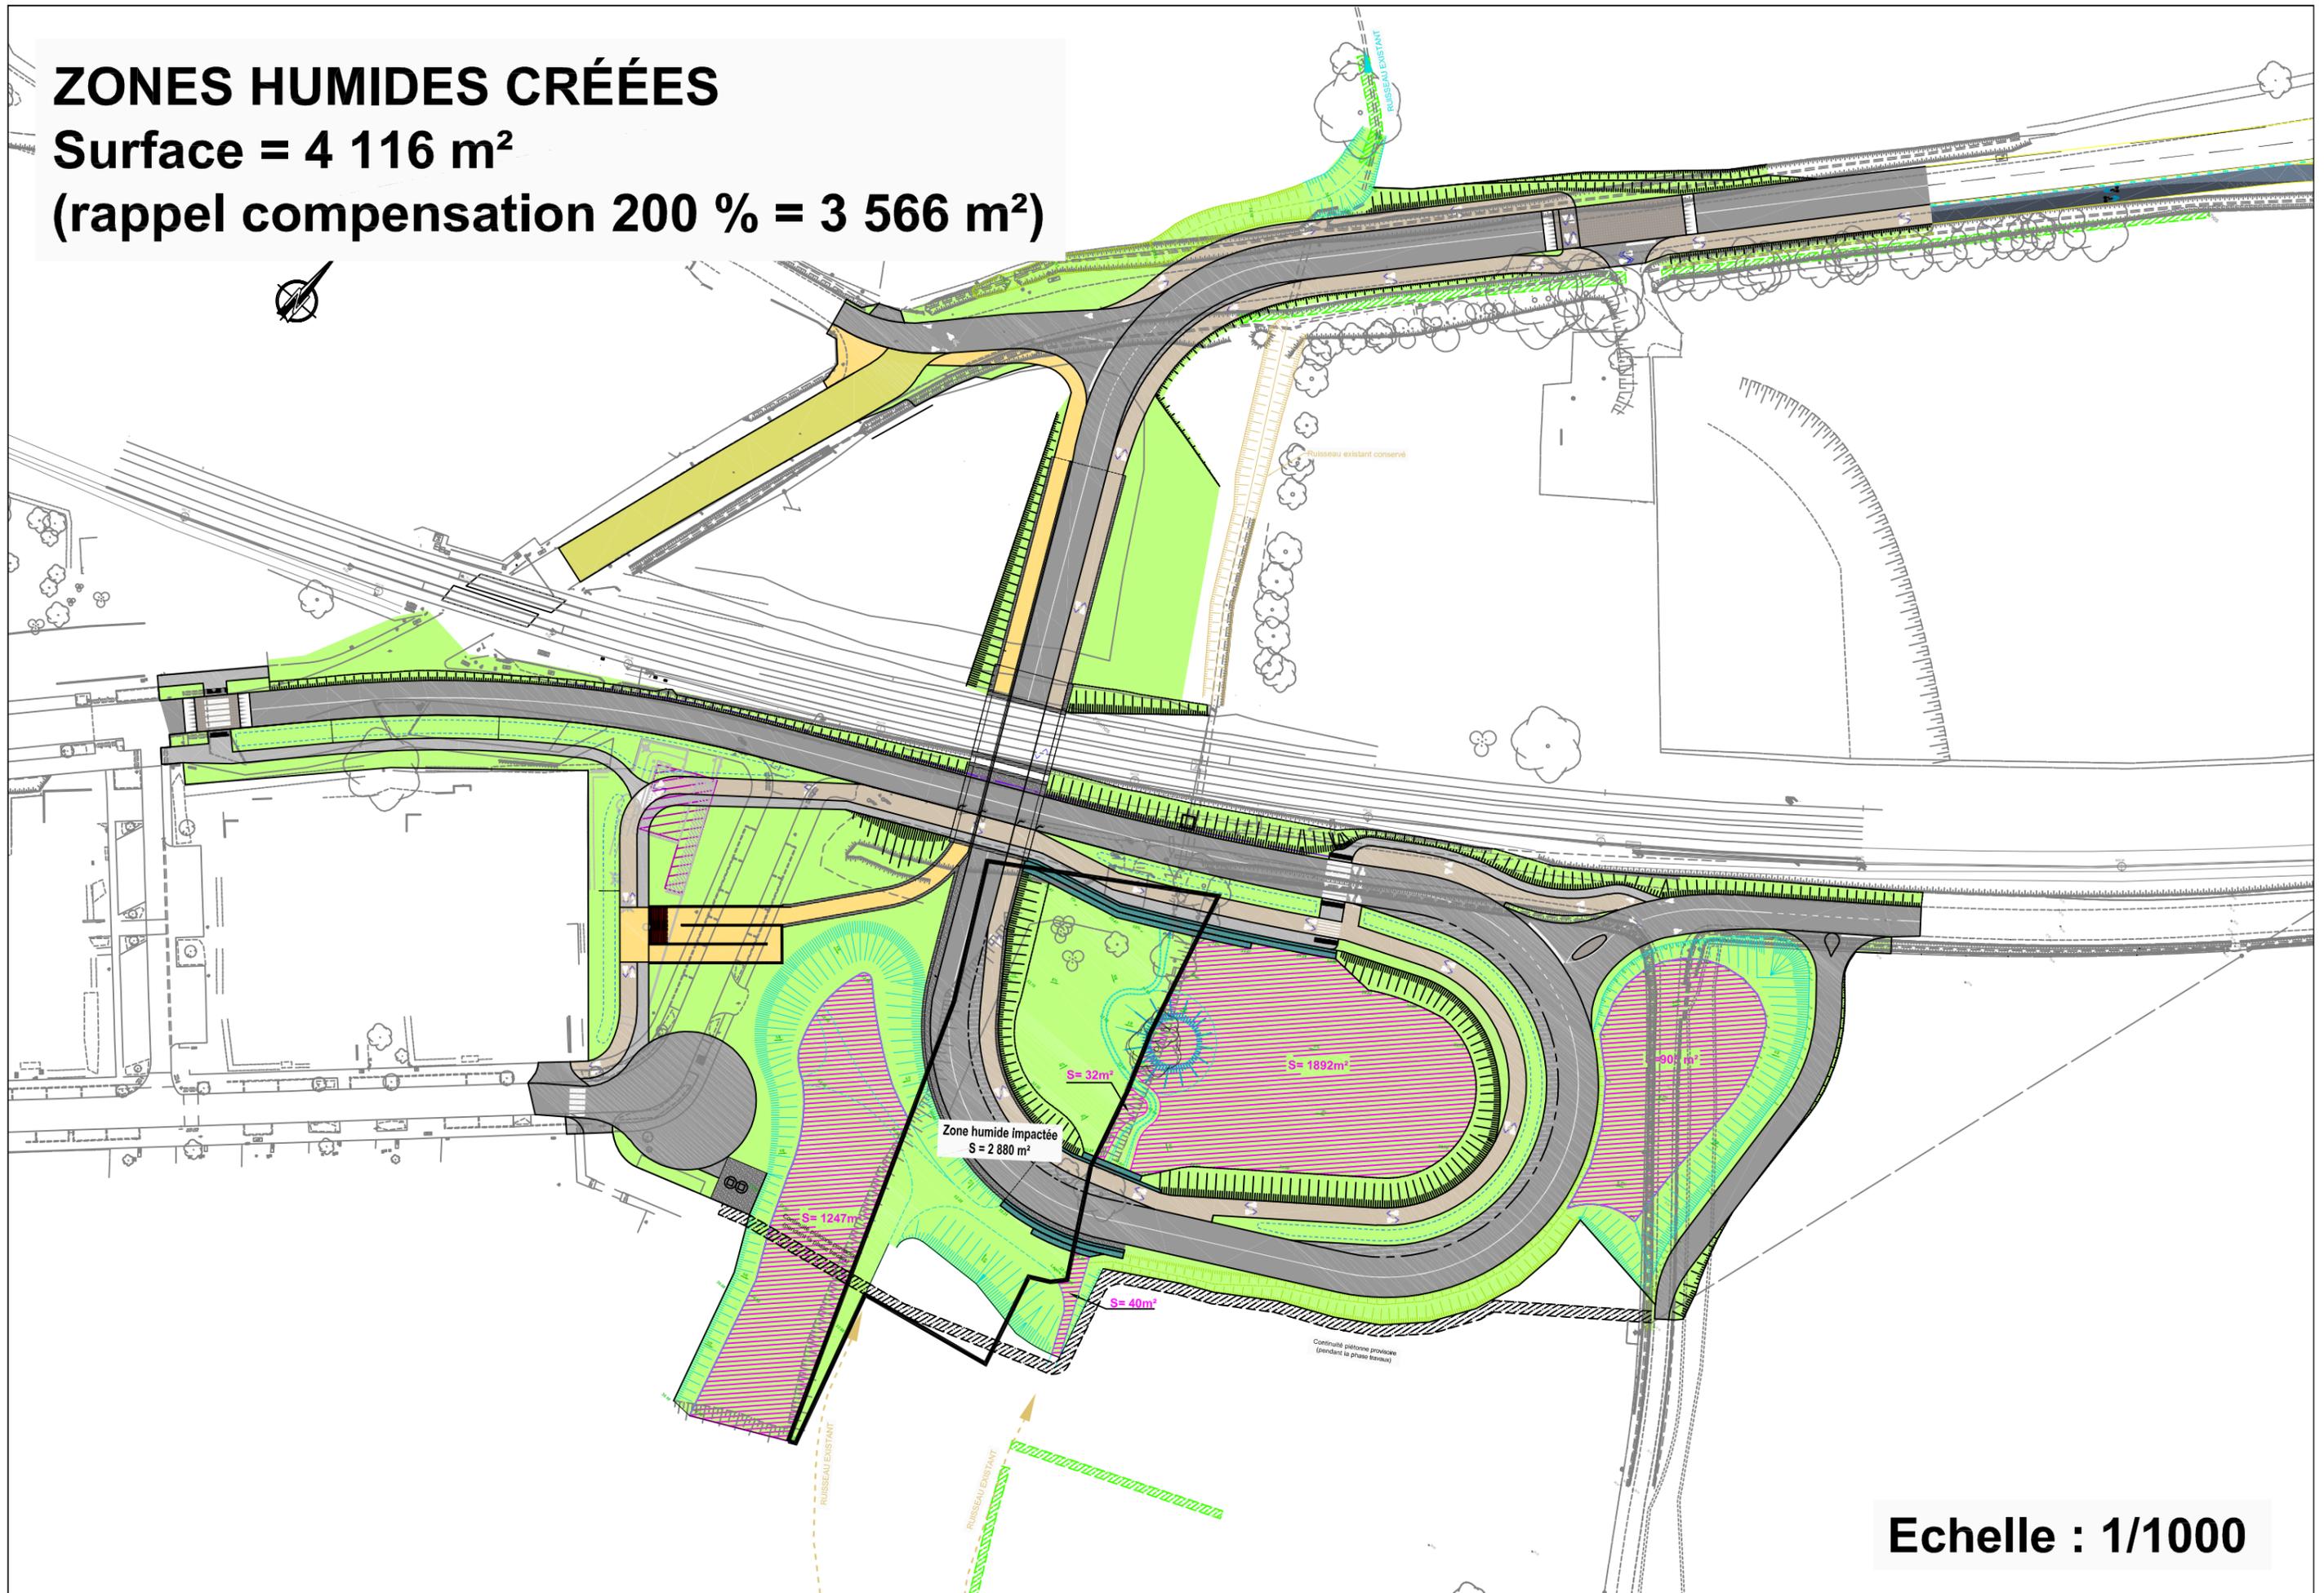


Echelle : 1/1000

ZONES HUMIDES CREEES + RESTAUREES

vue d'ensemble

Surface = 5 214 m²

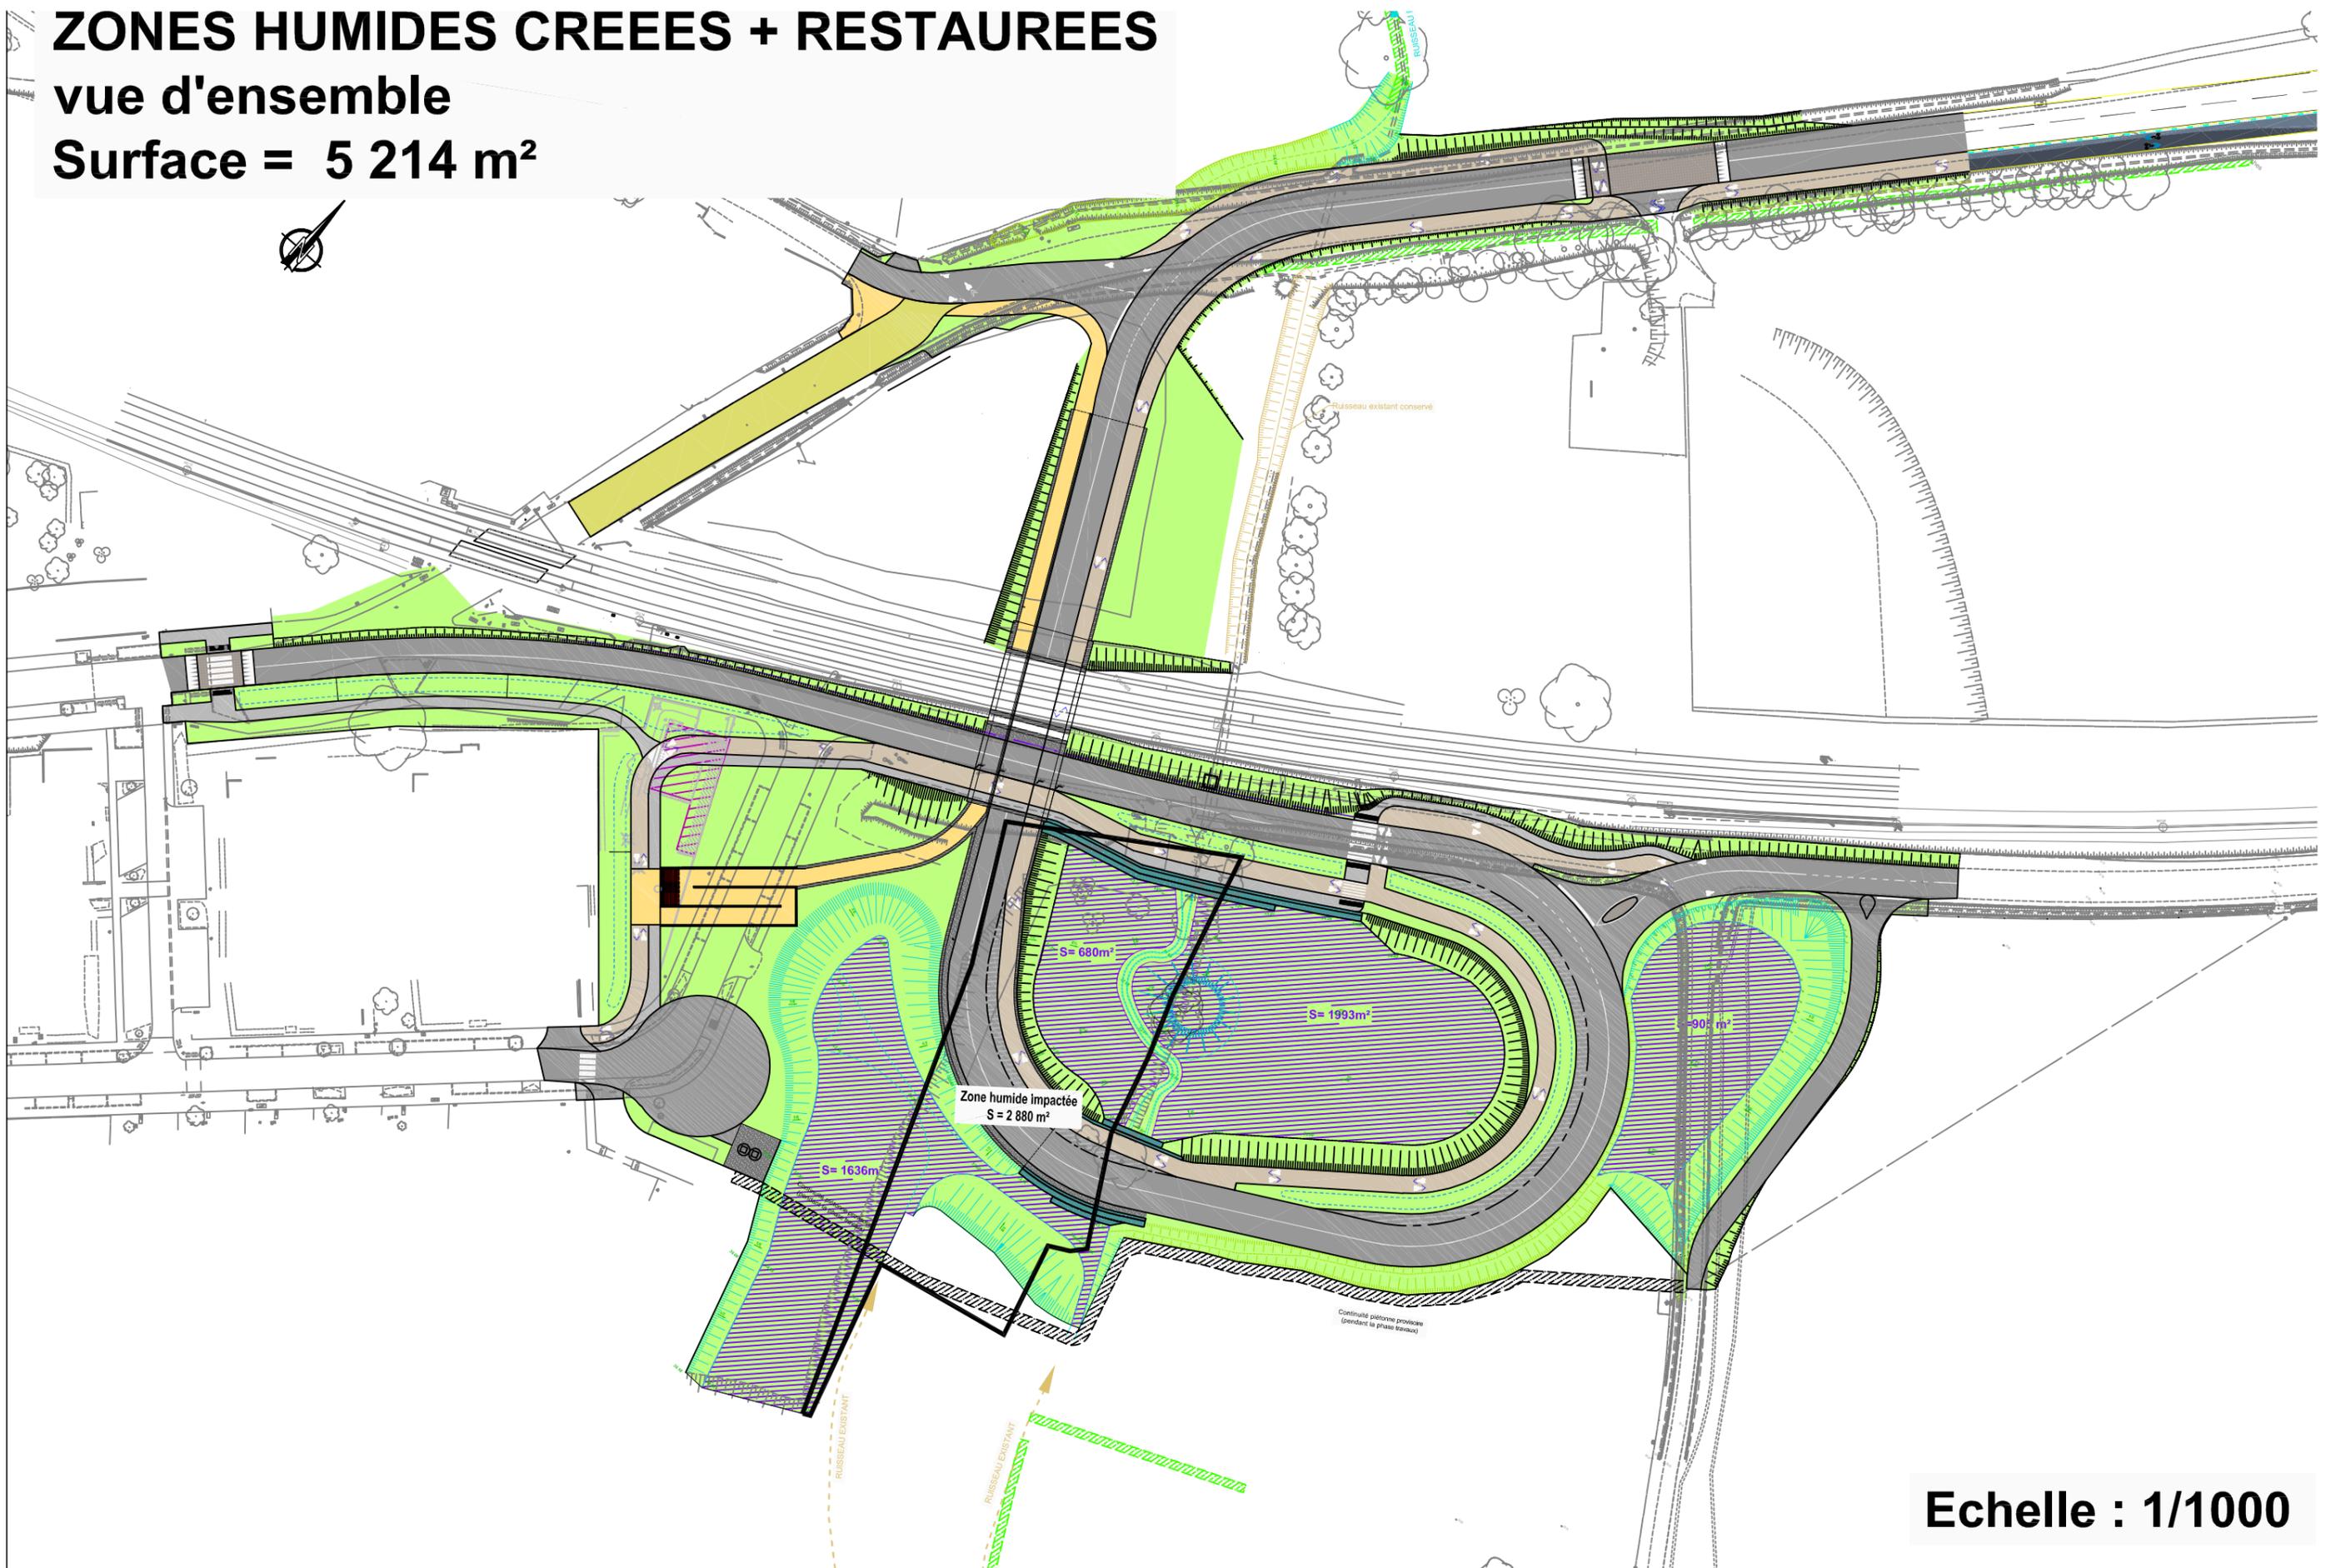

Echelle : 1/1000