

Commune de CHAMPOSOULT


SIAEP de Champosoult

Captage C5

sis "Le Val Bequet" section B n°214.

Plan topographique et coupes

Indice	Fichiers	Désignation de la modification	Date	Responsable
0	07173-Champosoult-TOPO.dwg	Plan topographique et mise en plan	07/2007	P. DELAHAYE
1	07173-2-Champosoult-TOPO-coupes.dwg	Coupes	07/2015	H. LOISEL
2	07173-Val_Bequet-CHAMPOSOULT.dwg	Actualisation du plan	01/2023	R. LEVESQUE
3	07173-Val_Bequet-CHAMPOSOULT.dwg	Clôtures	07/2023	D. BLOYET
4				

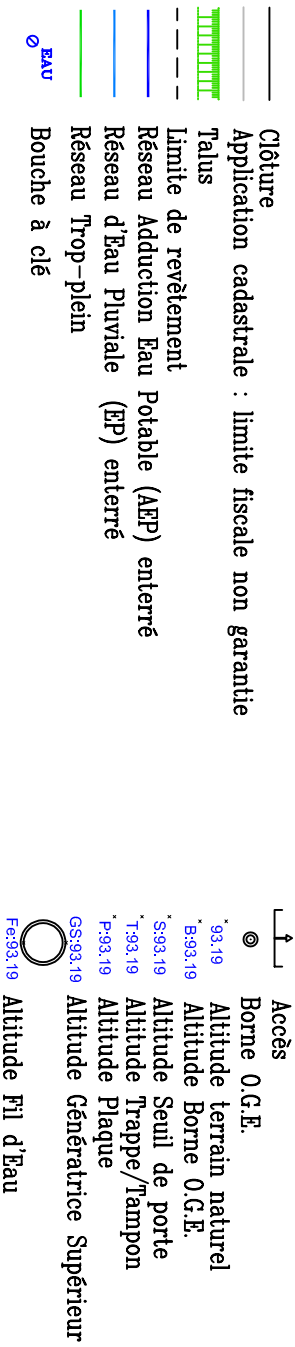

Nota:

- Le nivellement est rattaché au N.G.F. (Altitudes normales).
- Les coordonnées sont rattachées au système Lambert 93 CC49.
- Les limites sont apparentes, et n'ont pas fait l'objet d'une délimitation contradictoire.
- Coupes et cotations réalisées d'après les indications fournies par le S.D.E.



AGETHO-CONSEILS
C. THOMAS - M. THOMAS - Ingénieurs E.S.G.T.
G E O M E T R E S - E X P E R T S A S S O C I E S
Bureau principal
35-37 Rue Louis Rouvier - B.P. 248
61007 ALBENON Cedex
☎ 02 33 90 21 30
✉ atelier.gemets@agetho-conseils.fr
Succursales de M. LASCOUTONAS, M. GOURDEAU, M. BUNEL et de ATEC Surl
www.agetho-conseils.com



Syndicat Départemental de l'Eau de l'Orne

Echelle: 1/200


Date: 07/2023

Réf.: 07173



Ouvrage C5

"Le Val Bequet"

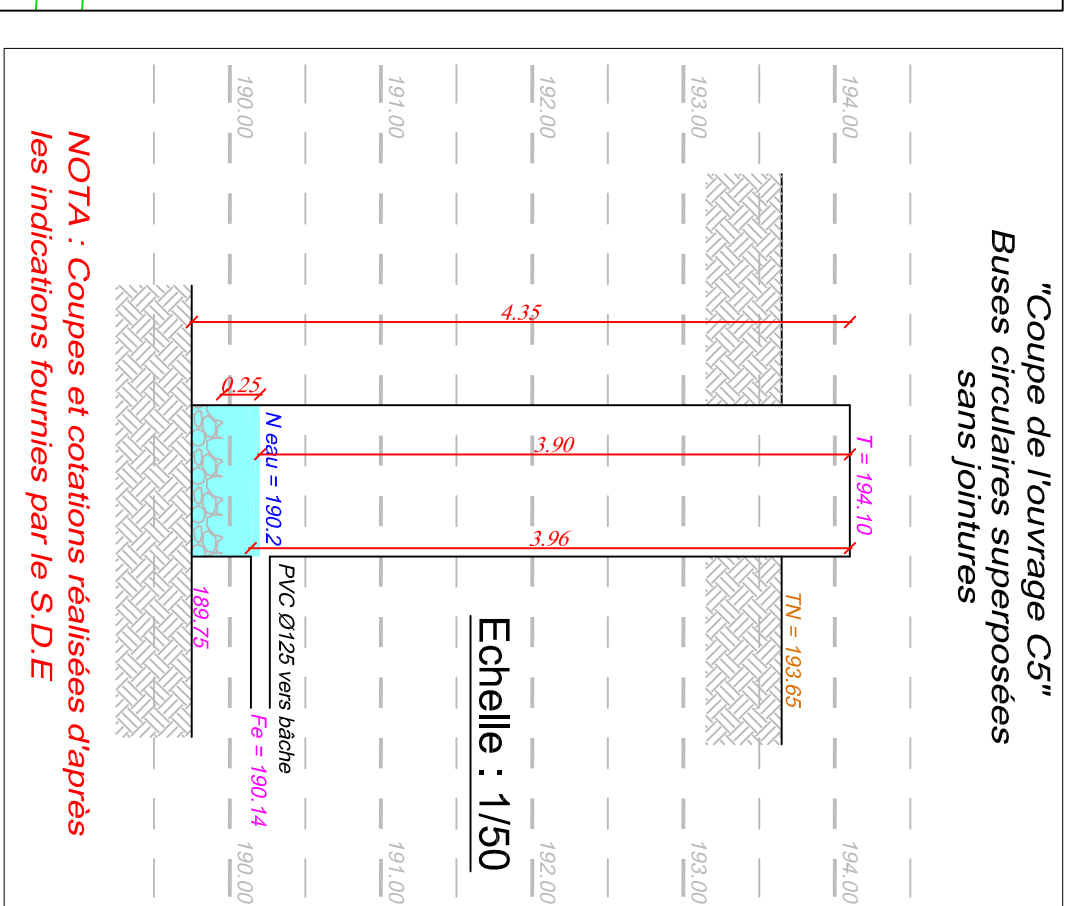

"Coupe de l'ouvrage C5"
Buses circulaires superposées sans jointures

Echelle : 1/50

NOTA : Coupes et cotations réalisées d'après les indications fournies par le S.D.E

