


# ZAC DU QUARTIER DE LA GARE DE BOURGOIN-JALLIEU

## PLAN DE SITUATION

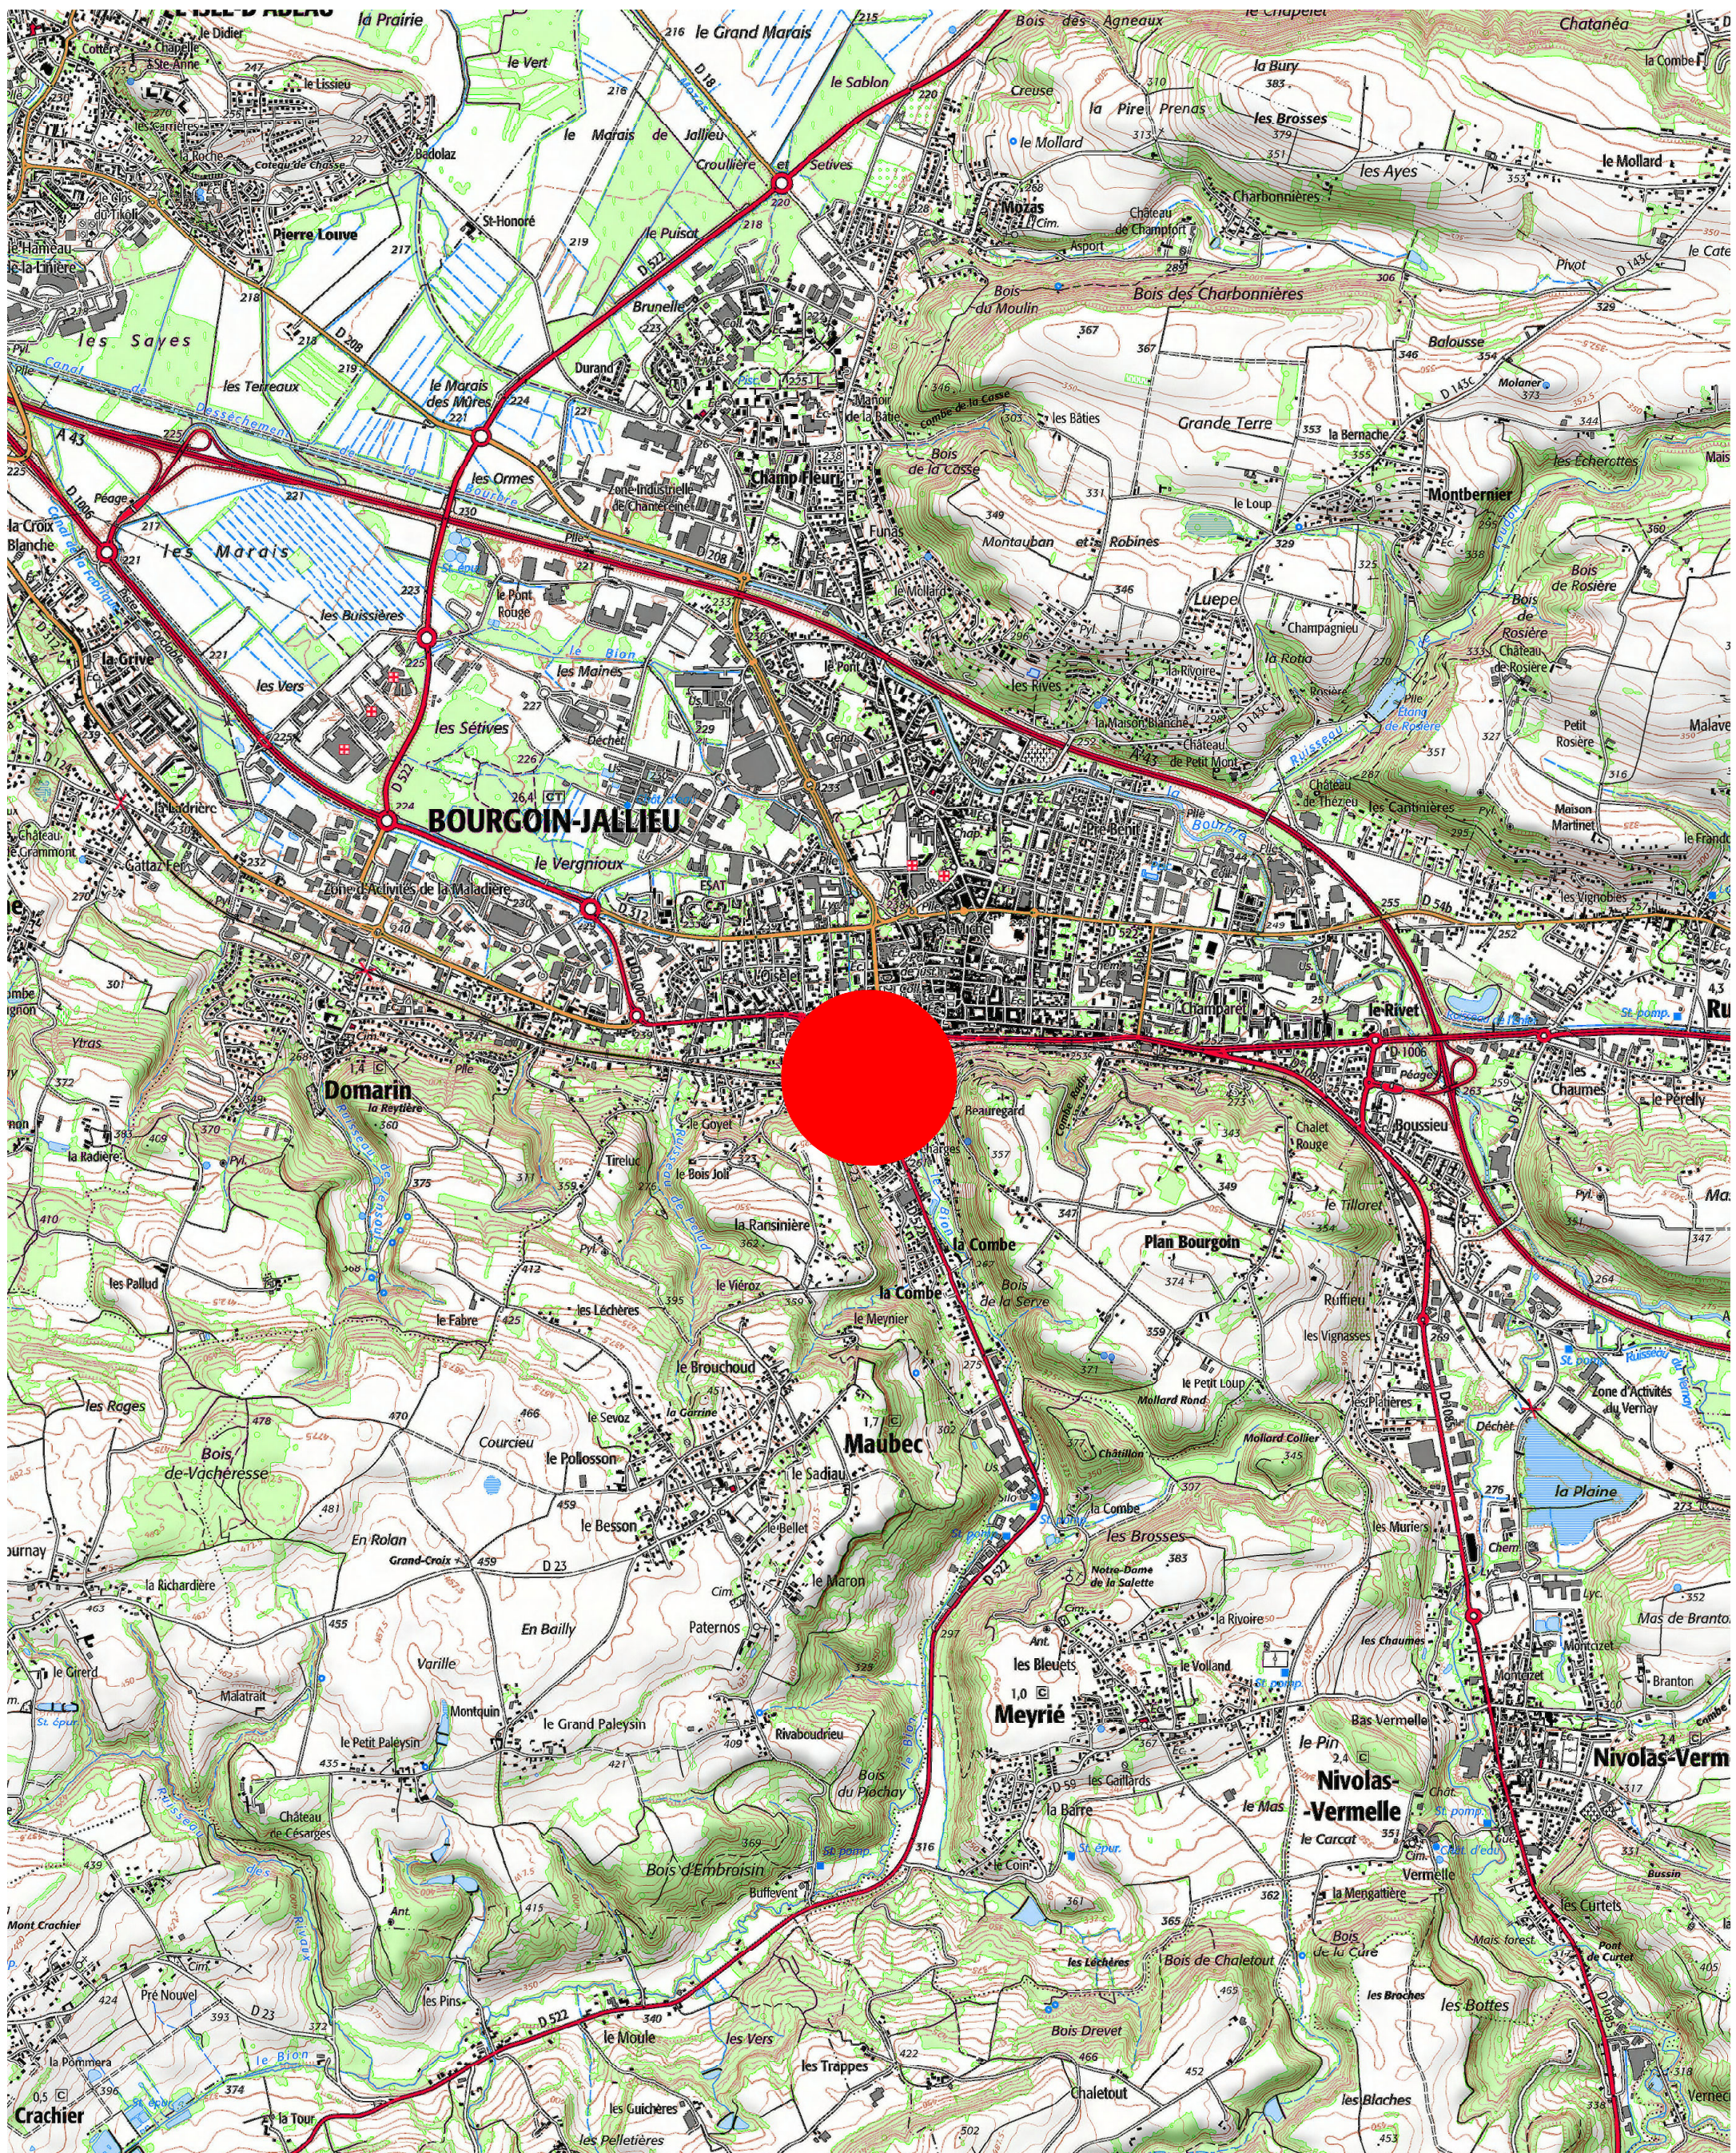

0 250 500 1 000 1 500 2 000 Mètres