INFRAMED
INGÉNIEURS CONSEILS

INFRAMED INGÉNIEURS CONSEILS
Immeuble le Saint Antoine
625 Avenue de la saladelle
34 130 SAINT AUNES
Tel: 04 67 56 13 32
Fax : 09 72 35 55 62
contact@infra-ing.fr
www.infra-ing.fr

Eaux usées
Eau Potable
Eaux Pluviales
Station d'épuration
Réseaux Secs
Voirie
Aménagement urbain

DEPARTEMENT DU GARD
COMMUNES DE
BELLEGARDE ET SAINT GILLES

CCBTA
Communauté de communes
Beaucaire Terre d'Argence

AMENAGEMENT DE LA VIARHONA
PONT D'ESPEYRAN AU PORT DE BELLEGARDE

11.11 - PLAN DES TRAVAUX (11/21)

INDICE	DATE	DESSINATEUR	VERIFICATEUR	MODIFICATION
A	26/02/2024	E.P	P.B	PREMIERE DIFFUSION
B				
C				
D				

Affaire 23-009

Echelle : 1/500

LEGENDE

⟝	Mobilier Barrière pivotante
▬	Mobilier Banc
⊓	Mobilier Assis-debout
•	Mobilier Attache Vélo
–	Mobilier Panneau RIS
—o—	Mobilier Barrière bois
——	Mobilier Portique entrée de parking
▪	Mobilier Jalon kilométrique
▬ ▬	Gabion Ht variable
- - -	Bordure P1
⬛	Piste cyclable en enrobé
🟨	Accotement en GNT
🟧	Béton désactivé revêtement
🟧	Stabilisé revêtement
🟩	Espaces verts
●	Arbre projet
⬛	GNT 0/20
⬛	GNT 0/80

LEGENDE DES MESURES DE PROTECTION SELON ETUDE D'IMPACT (ANNEXE CCTP)

▨	Mise en défens (mesures E1 et R3)
○	Protection arbres (mesure E2)

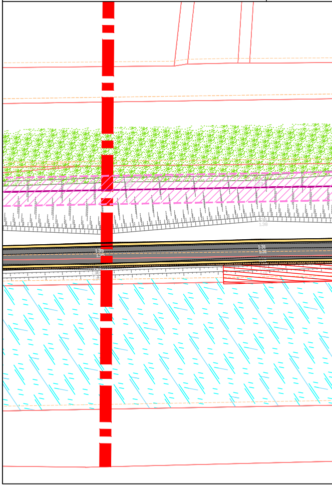

PROFIL TYPE

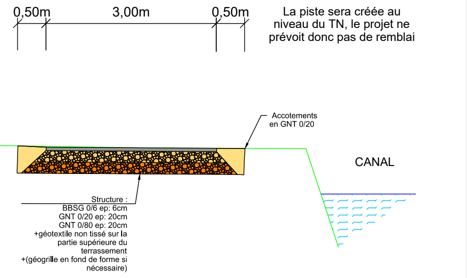
0,50m
3,00m
0,50m
CANAL

La piste sera créée au niveau du TN, le projet ne prévoit donc pas de remblai

Accotements
en GNT 0/20

Structure :
BBSG 0/6 ep: 6cm
GNT 0/20 ep: 20cm
GNT 0/80 ep: 20cm
+géotextile non tissé sur la partie supérieure du terrassement
+(géogrille en fond de forme si nécessaire)

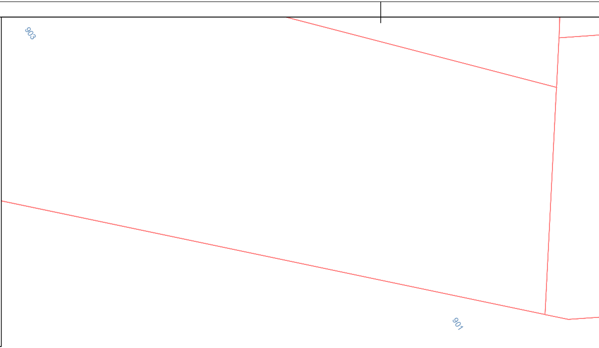

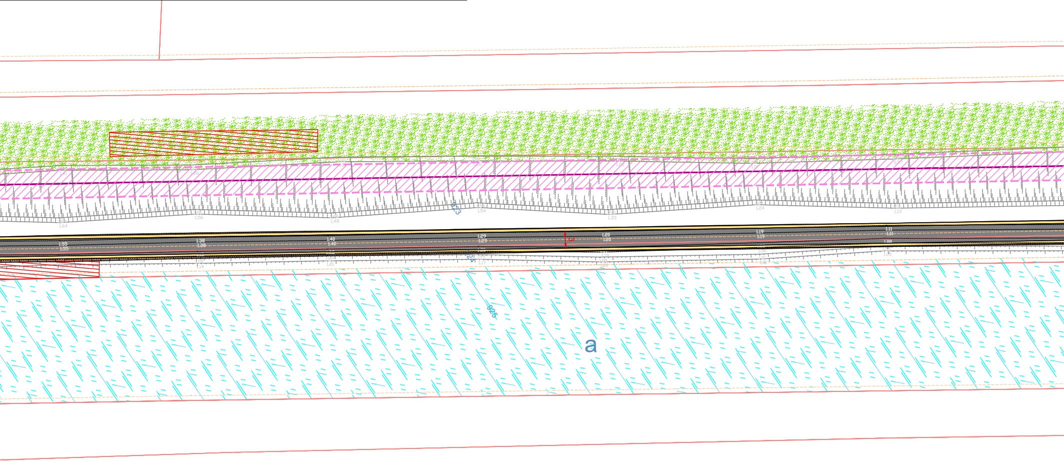
923
924
925
a
1.55
1.38
1.40
1.29
1.20
1.19
1.11

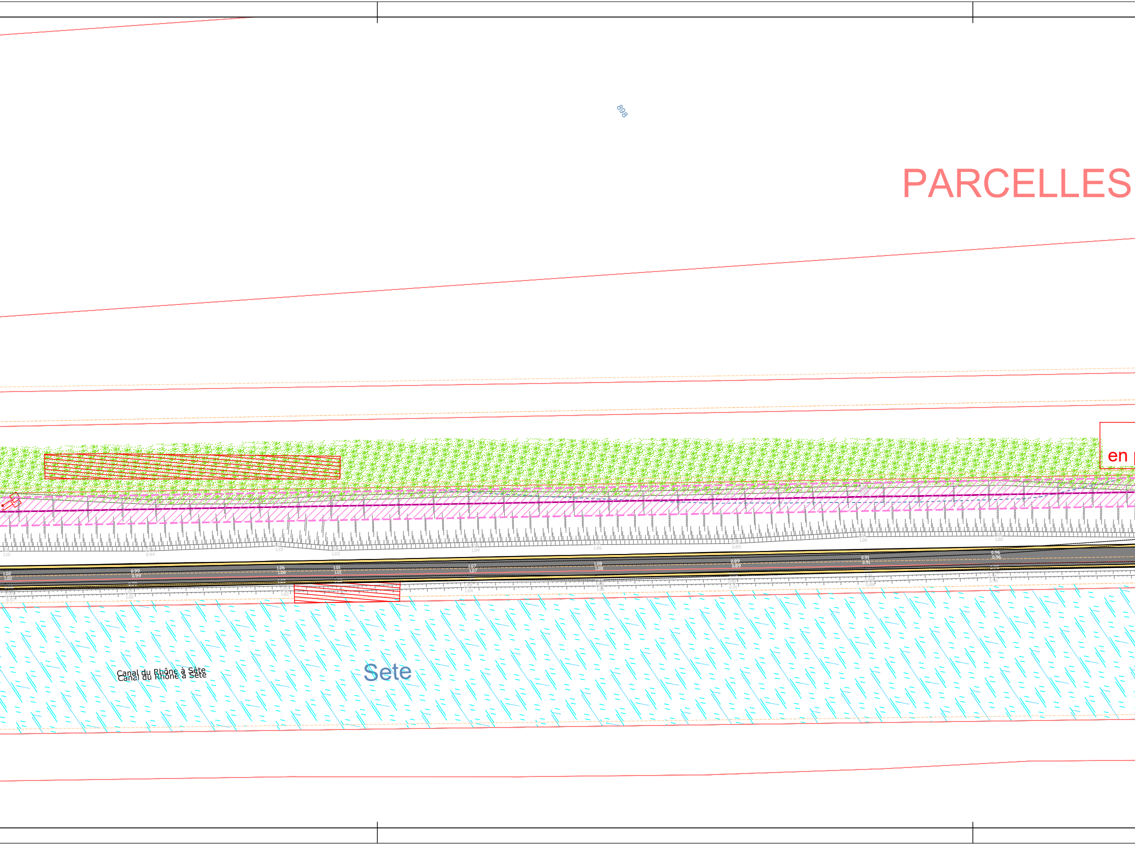
898
PARCELLES
en
1.02
1.02
0.99
0.99
1.06
1.06
1.01
1.01
1.07
1.07
1.08
1.08
0.89
0.89
0.91
0.91
0.96
0.96
Canal du Rhône à Sète
Canal du Rhône à Sète
Sete

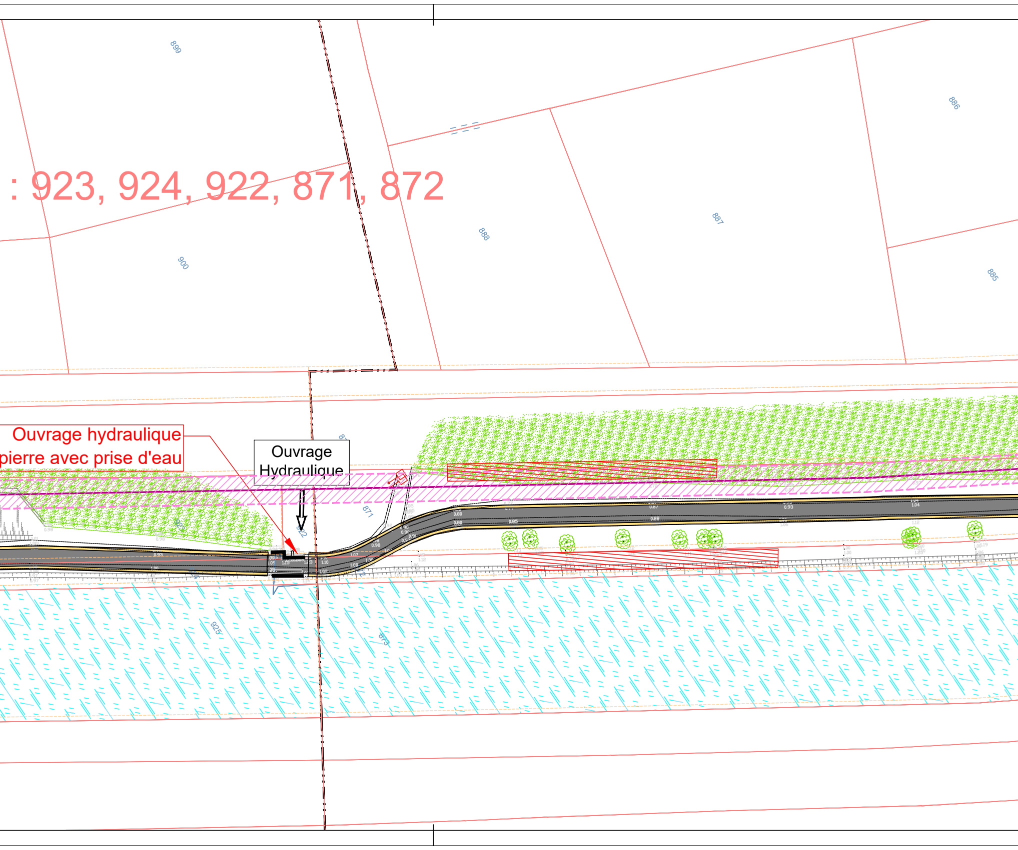
: 923, 924, 922, 871, 872
899
900
888
887
886
885
Ouvrage hydraulique
pierre avec prise d'eau
Ouvrage
Hydraulique
871
922
925
873

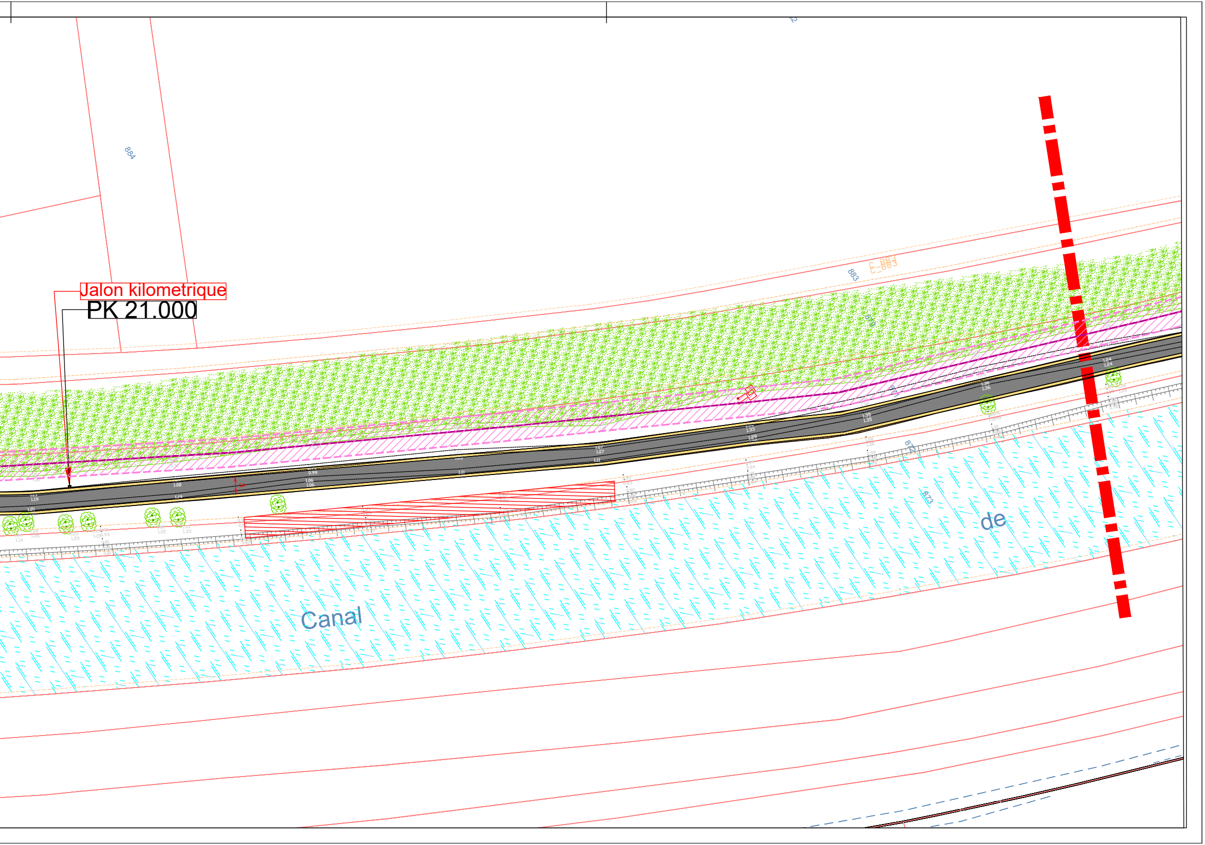
Jalon kilometrique
PK 21.000
884
883
870
871
872
873
Canal
de
1.24
1.36
1.35
1.33
1.29
1.07
1.11
1.08
1.19
1.21
1.06
0.99