INFRAMED INGÉNIEURS CONSEILS
Immeuble le Saint Antoine
625 Avenue de la saladelle
34 130 SAINT AUNES
Tel: 04 67 56 13 32
Fax : 09 72 35 55 62
contact@infra-ing.fr
www.infra-ing.fr

Eaux usées
Eau Potable
Eaux Pluviales
Station d'épuration
Réseaux Secs
Voirie
Aménagement urbain

DEPARTEMENT DU GARD
COMMUNES DE
BELLEGARDE ET SAINT GILLES

AVP PRO DCE

Communauté de communes
Beaucaire Terre d'Argence

AMENAGEMENT DE LA VIARHONA
PONT D'ESPEYRAN AU PORT DE BELLEGARDE

11.2 - PLAN DES TRAVAUX (2/21)

INDICE	DATE	DESSINATEUR	VERIFICATEUR	MODIFICATION
A	26/02/2024	E.P	P.B	PREMIERE DIFFUSION
B				
C				
D				

Affaire 23-009

Echelle : 1/500

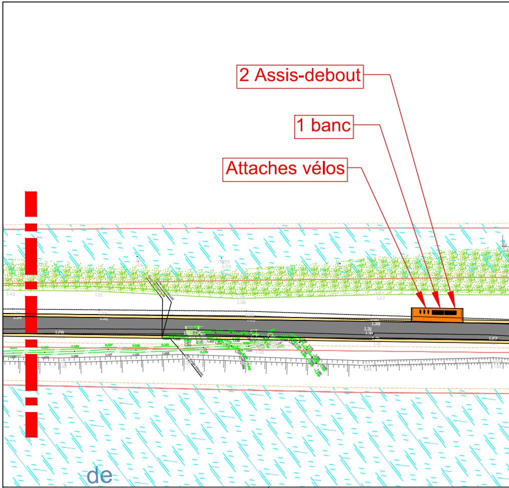
2 Assis-debout
1 banc
Attaches vélos
de

LEGENDE

- Mobilier Barrière pivotante
- ▬ Mobilier Banc
- Mobilier Assis-debout
- Mobilier Attache Vélo
- Mobilier Panneau RIS
- Mobilier Barrière bois
- Mobilier Portique entrée de parking
- Mobilier Jalon kilométrique
- Gabion Ht variable
- Bordure P1
- ▆ Piste cyclable en enrobé
- ▆ Accotement en GNT
- 🟧 Béton désactivé revêtement
- ▆ Stabilisé revêtement
- 🟩 Espaces verts
- Arbre projet
- ■ GNT 0/20
- ■ GNT 0/80

LEGENDE DES MESURES DE PROTECTION SELON ETUDE D'IMPACT (ANNEXE CCTP)

- ▨ Mise en défens (mesures E1 et R3)
- ○ Protection arbres (mesure E2)

PROFIL TYPE

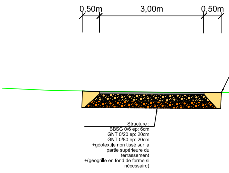
0,50m
3,00m
0,50m

Structure :
BBSG 0/6 ep: 6cm
GNT 0/20 ep: 20cm
GNT 0/80 ep: 20cm
+géotextile non tissé sur la partie supérieure du terrassement
+(géogrille en fond de forme si nécessaire)

PF2 à vérifier avant imprégnation

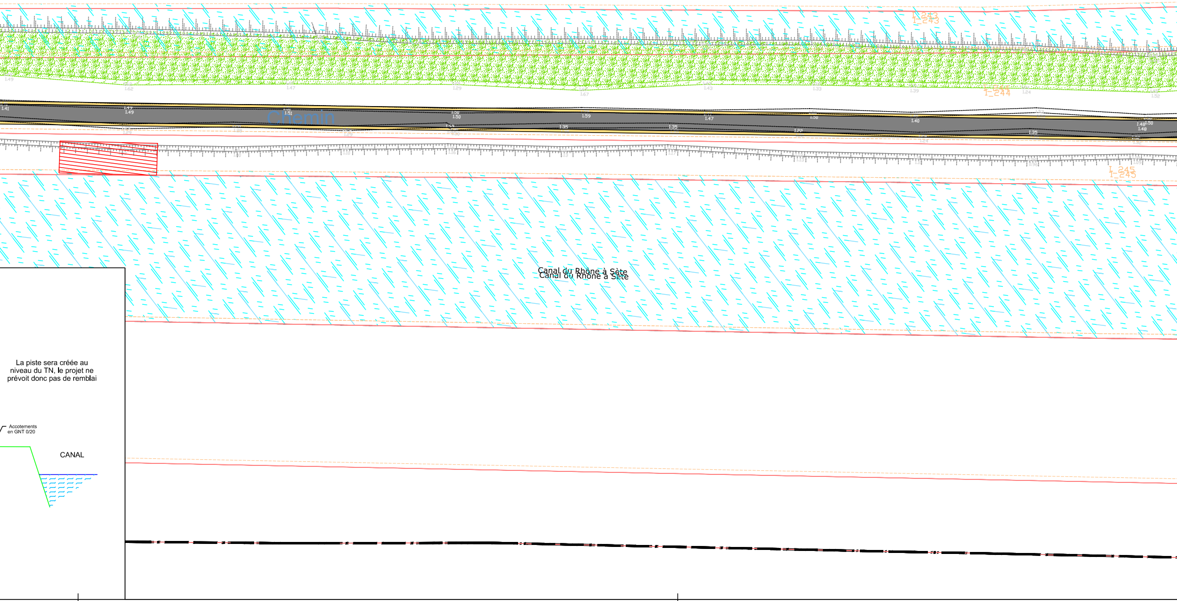

La piste sera créée au niveau du TN, le projet ne prévoit donc pas de remblai

I_243
I_244
I_245
Chemin
Canal du Rhône à Sète
Accotements en GNT 0/20
CANAL

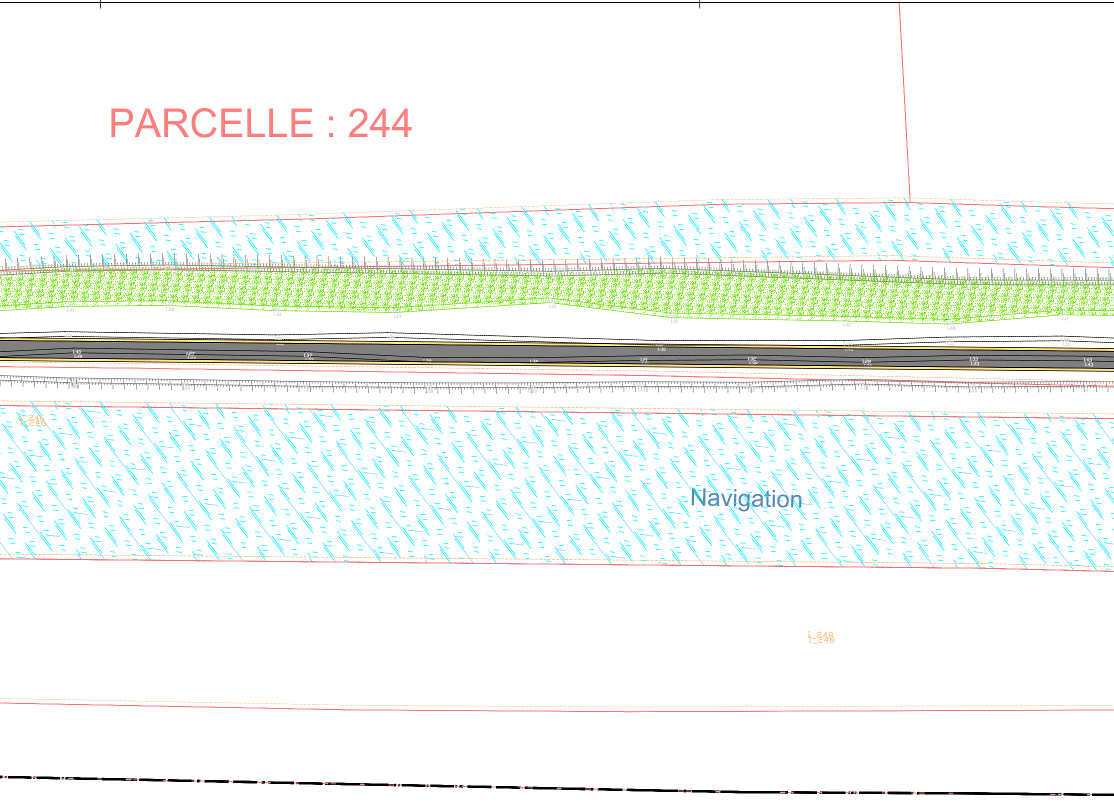
PARCELLE : 244
1.41
1.28
1.30
1.21
1.21
1.51
1.32
1.48
1.11
1.40
1.40
1.27
1.37
1.32
1.21
1.32
1.32
1.28
1.33
1.33
1.43
1.43
1.55
1.04
1.08
0.92
1.04
1.10
1.08
I_246
Navigation
I_248

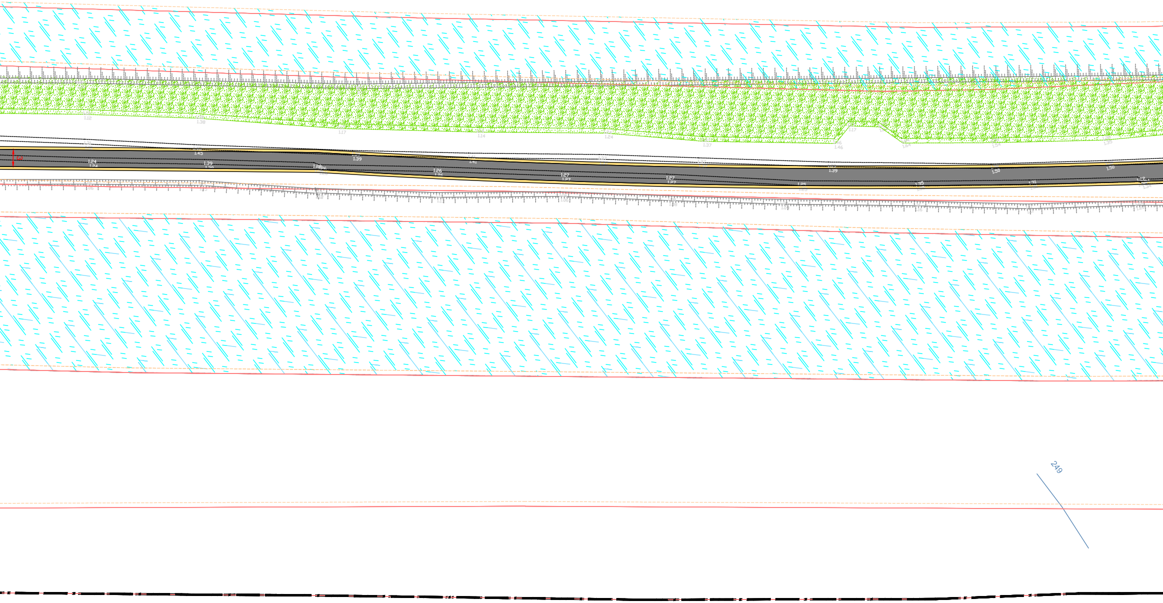
1.24
1.45
1.39
1.39
1.26
1.27
1.27
1.50
1.50
249

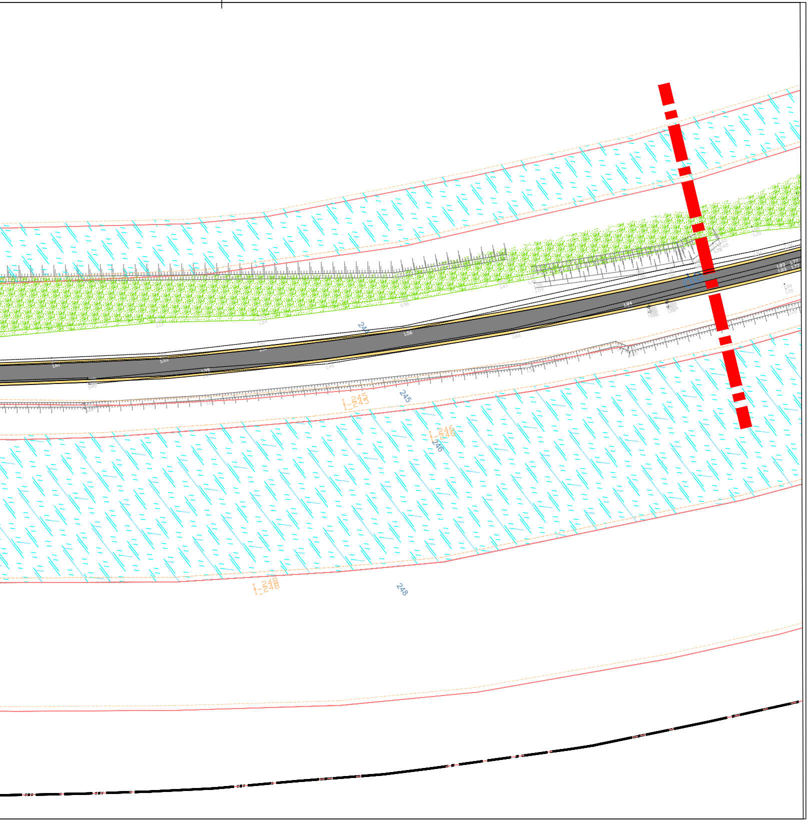

244
1.56
1.84
1.83
1.77
I_245
245
I_246
246
I_248
248