INFRAMED
INGÉNIEURS CONSEILS

INFRAMED INGÉNIEURS CONSEILS
Immeuble le Saint Antoine
625 Avenue de la saladelle
34 130 SAINT AUNES
Tel: 04 67 56 13 32
Fax : 09 72 35 55 62
contact@infra-ing.fr
www.infra-ing.fr

Eaux usées
Eau Potable
Eaux Pluviales
Station d'épuration
Réseaux Secs
Voirie
Aménagement urbain

DEPARTEMENT DU GARD
COMMUNES DE
BELLEGARDE ET SAINT GILLES

AVP PRO DCE ▲

CCBTA
Communauté de communes
Beaucaire Terre d'Argence

AMENAGEMENT DE LA VIARHONA
PONT D'ESPEYRAN AU PORT DE BELLEGARDE

11.4 - PLAN DES TRAVAUX (4/21)

INDICE	DATE	DESSINATEUR	VERIFICATEUR	MODIFICATION
A	26/02/2024	E.P	P.B	PREMIERE DIFFUSION
B				
C				
D				

Affaire 23-009
Echelle : 1/500

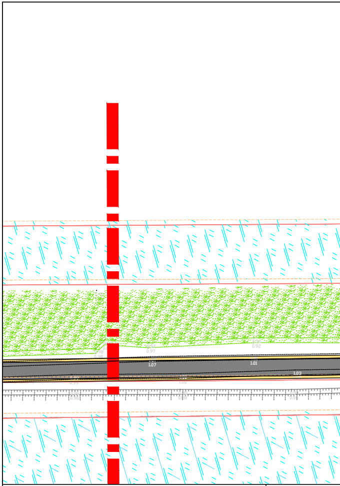

LEGENDE

Mobilier Barrière pivotante
▬ Mobilier Banc
Mobilier Assis-debout
Mobilier Attache Vélo
Mobilier Panneau RIS
Mobilier Barrière bois
Mobilier Portique entrée de parking
Mobilier Jalon kilométrique
▬ ▬ Gabion Ht variable
- - - Bordure P1
■ Piste cyclable en enrobé
🟨 Accotement en GNT
🟧 Béton désactivé revêtement
🟧 Stabilisé revêtement
🟩 Espaces verts
● Arbre projet
■ GNT 0/20
■ GNT 0/80

LEGENDE DES MESURES DE PROTECTION SELON ETUDE D'IMPACT (ANNEXE CCTP)

▨ Mise en défens (mesures E1 et R3)
○ Protection arbres (mesure E2)

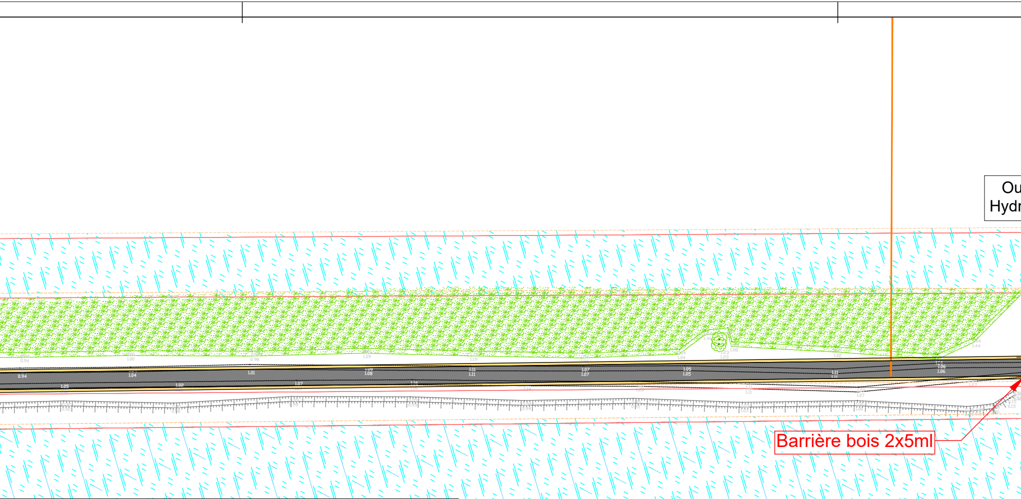
Ou
Hydr
Barrière bois 2x5ml

PROFIL TYPE

La piste sera créée au niveau du TN, le projet ne prévoit donc pas de remblai

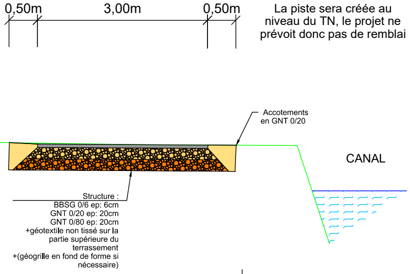
0,50m
3,00m
0,50m
Accotements en GNT 0/20
CANAL
Structure :
BBSG 0/6 ep: 6cm
GNT 0/20 ep: 20cm
GNT 0/80 ep: 20cm
+géotextile non tissé sur la partie supérieure du terrassement
+(géogrille en fond de forme si nécessaire)

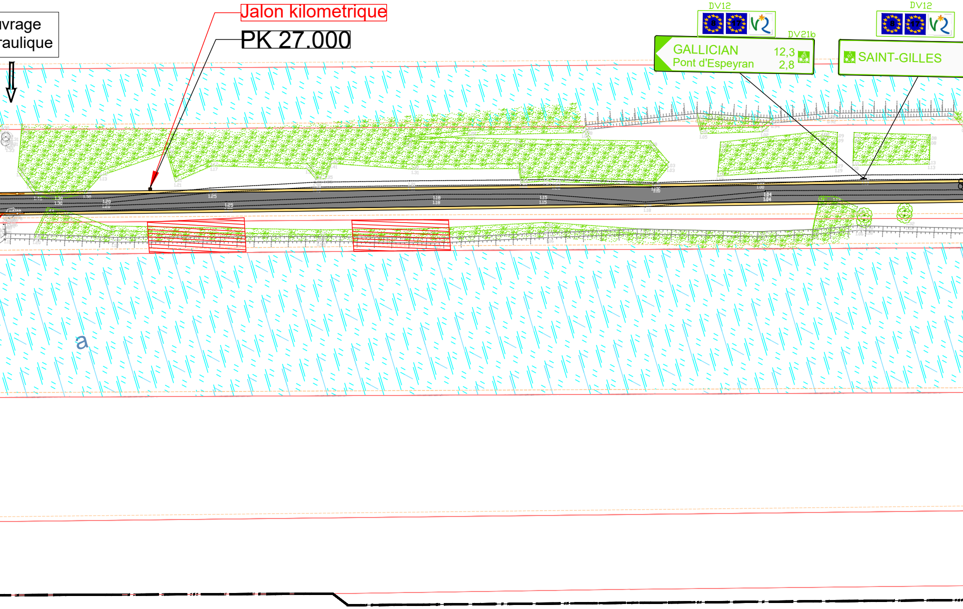
uvrage
raulique
Jalon kilometrique
PK 27.000
DV12
DV21b
GALLICIAN 12,3
Pont d'Espeyran 2,8
DV12
SAINT-GILLES
a

PARCELLE : 244

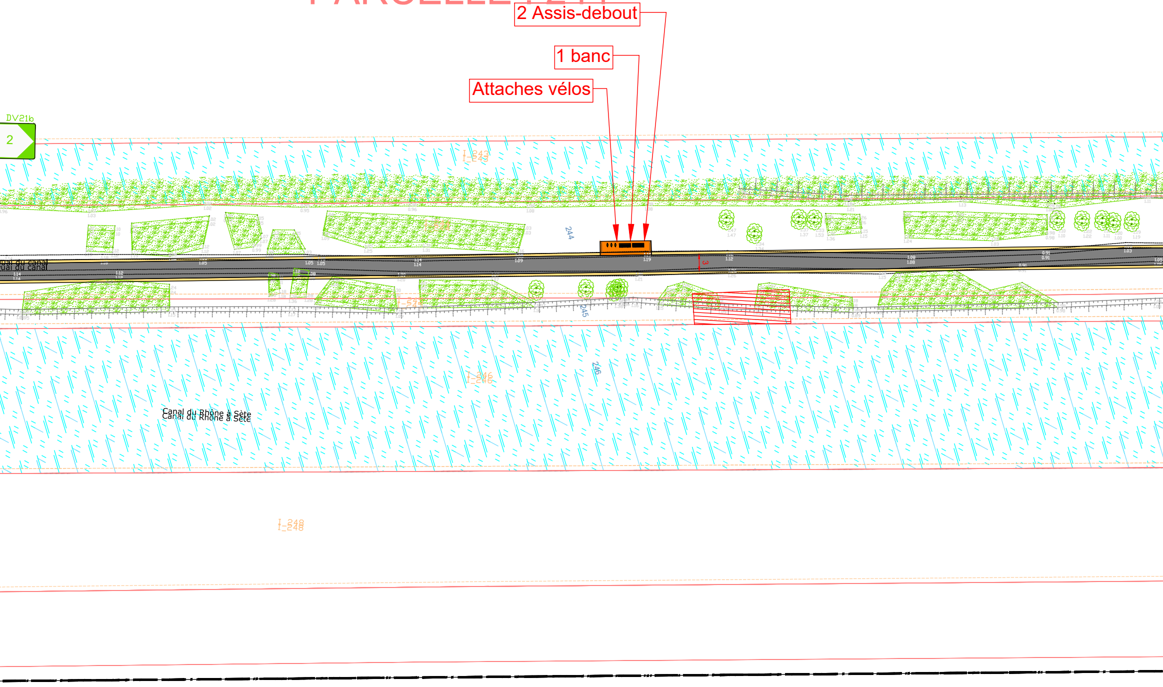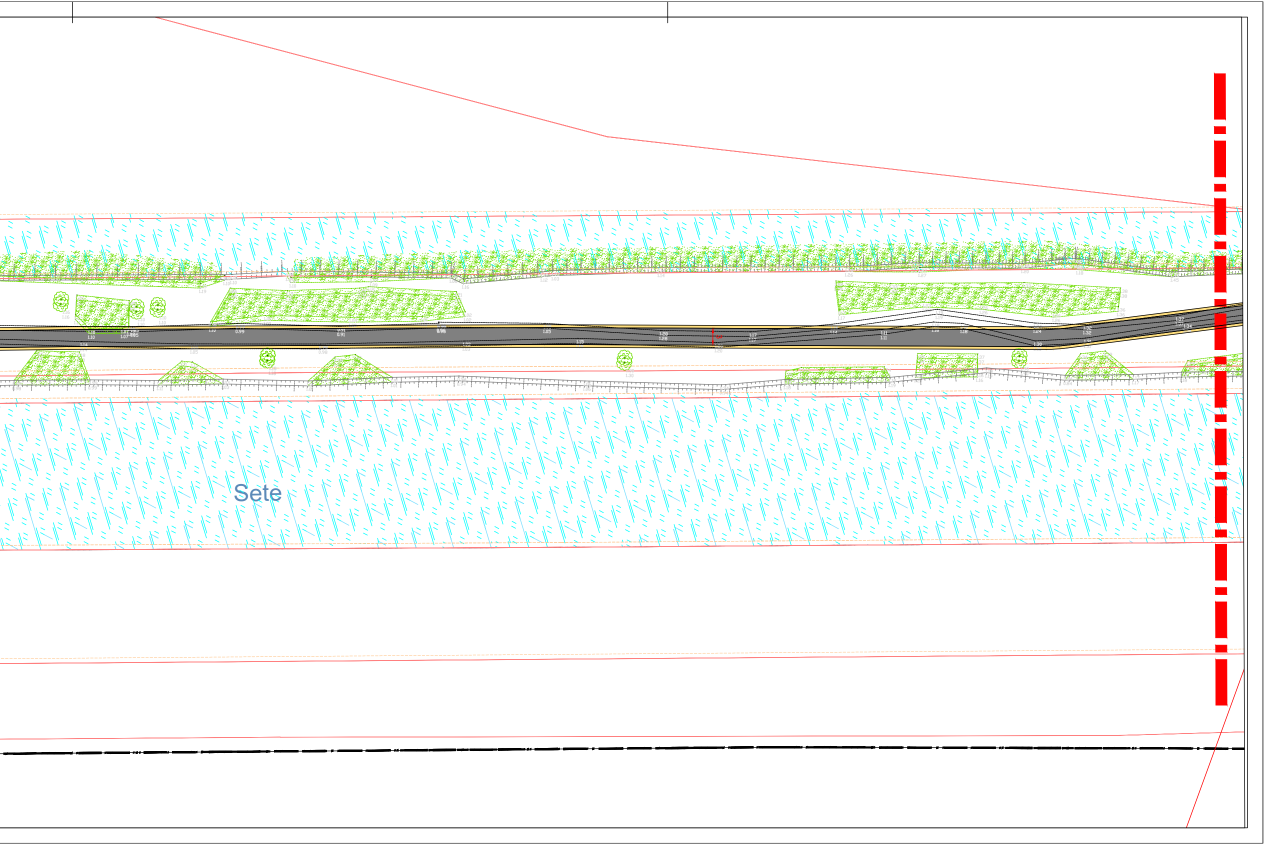
2 Assis-debout
1 banc
Attaches vélos
DV21b
2
I_243
244
Quai du canal
3
245
I_246
246
Canal du Rhône à Sète
I_248