INFRAMED INGÉNIEURS CONSEILS
Immeuble le Saint Antoine
625 Avenue de la saladelle
34 130 SAINT AUNES
Tel: 04 67 56 13 32
Fax : 09 72 35 55 62
contact@infra-ing.fr
www.infra-ing.fr

Eaux usées
Eau Potable
Eaux Pluviales
Station d'épuration
Réseaux Secs
Voirie
Aménagement urbain

DEPARTEMENT DU GARD
COMMUNES DE
BELLEGARDE ET SAINT GILLES

AMENAGEMENT DE LA VIARHONA
PONT D'ESPEYRAN AU PORT DE BELLEGARDE

11.5 - PLAN DES TRAVAUX (5/21)

INDICE	DATE	DESSINATEUR	VERIFICATEUR	MODIFICATION
A	26/02/2024	E.P	P.B	PREMIERE DIFFUSION
B				
C				
D				

Affaire 23-009

Echelle : 1/500

LEGENDE

- Mobilier Barrière pivotante
- ▬ Mobilier Banc
- Mobilier Assis-debout
- Mobilier Attache Vélo
- Mobilier Panneau RIS
- Mobilier Barrière bois
- Mobilier Portique entrée de parking
- Mobilier Jalon kilométrique
- ▬ ▬ Gabion Ht variable
- - - - Bordure P1
- ■ Piste cyclable en enrobé
- 🟨 Accotement en GNT
- 🟧 Béton désactivé revêtement
- 🟧 Stabilisé revêtement
- 🟩 Espaces verts
- ● Arbre projet
- ■ GNT 0/20
- ■ GNT 0/80

LEGENDE DES MESURES DE PROTECTION SELON ETUDE D'IMPACT (ANNEXE CCTP)

- ▨ Mise en défens (mesures E1 et R3)
- ○ Protection arbres (mesure E2)

PROFIL TYPE

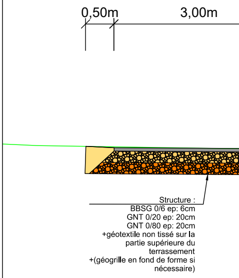
0,50m
3,00m
Structure :
BBSG 0/6 ep: 6cm
GNT 0/20 ep: 20cm
GNT 0/80 ep: 20cm
+géotextile non tissé sur la partie supérieure du terrassement
+(géogrille en fond de forme si nécessaire)

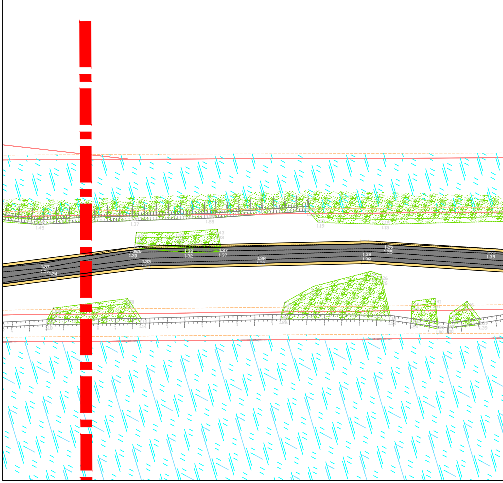

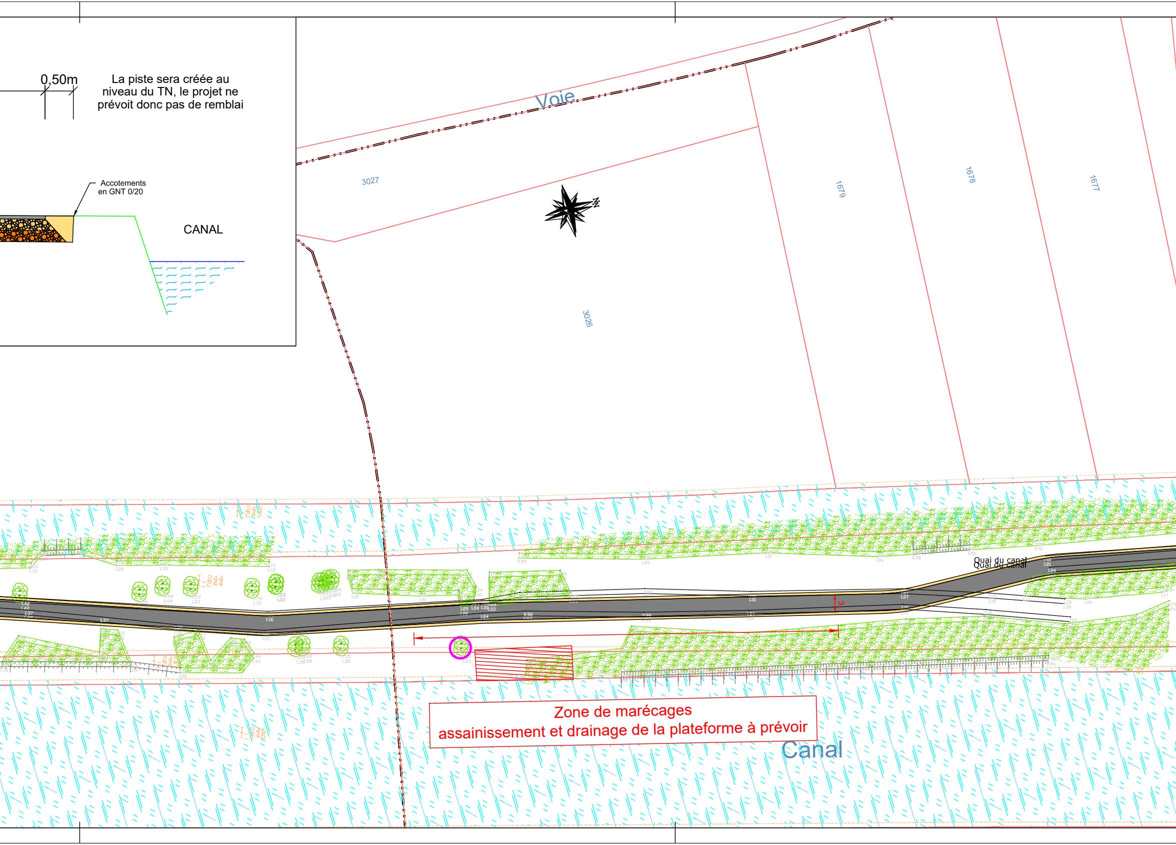
0,50m
Accotements
en GNT 0/20
CANAL
Voie
3027
3026
1679
1678
1677
N
I_243
I_244
I_245
I_246
Quai du canal
Canal
1.42
1.37
1.16

La piste sera créée au niveau du TN, le projet ne prévoit donc pas de remblai

Zone de marécages
assainissement et drainage de la plateforme à prévoir

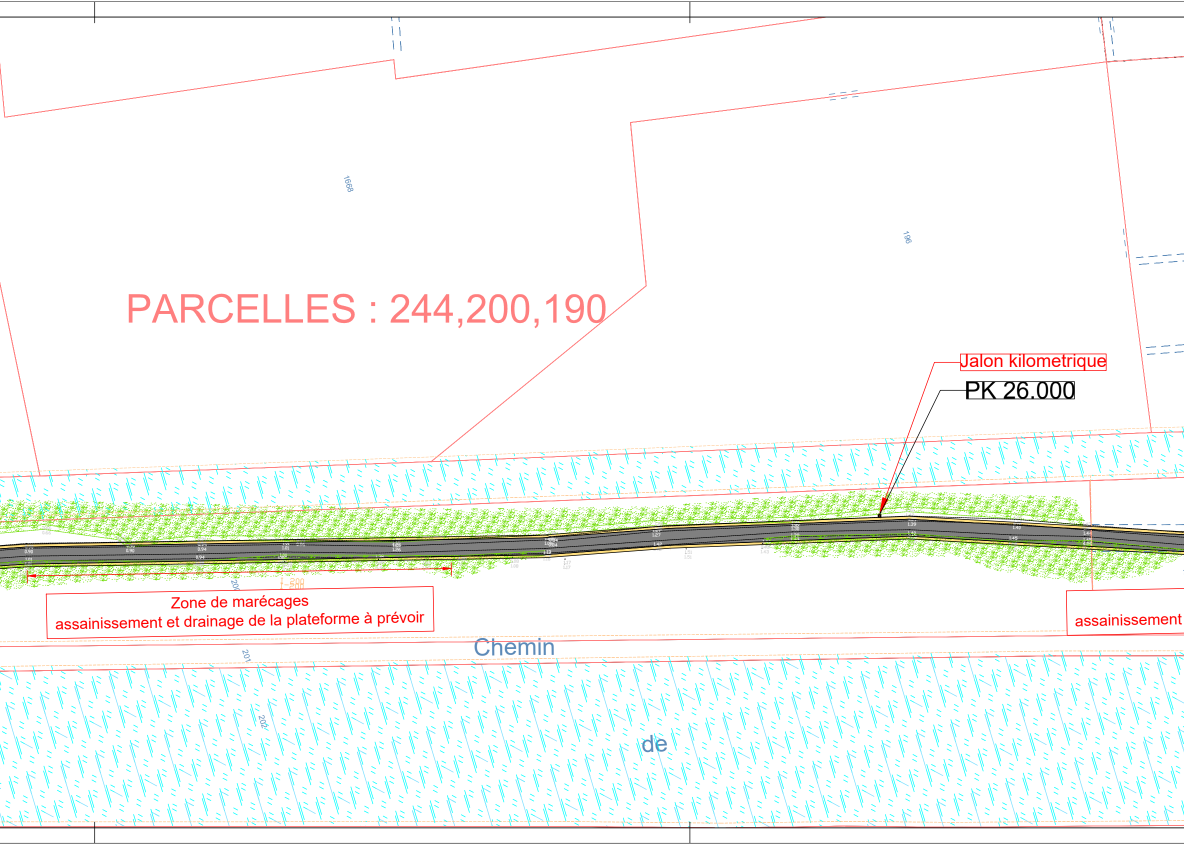
PARCELLES : 244,200,190
1668
196
Jalon kilometrique
PK 26.000
Zone de marécages
assainissement et drainage de la plateforme à prévoir
assainissement
Chemin
de
201
202
I=200

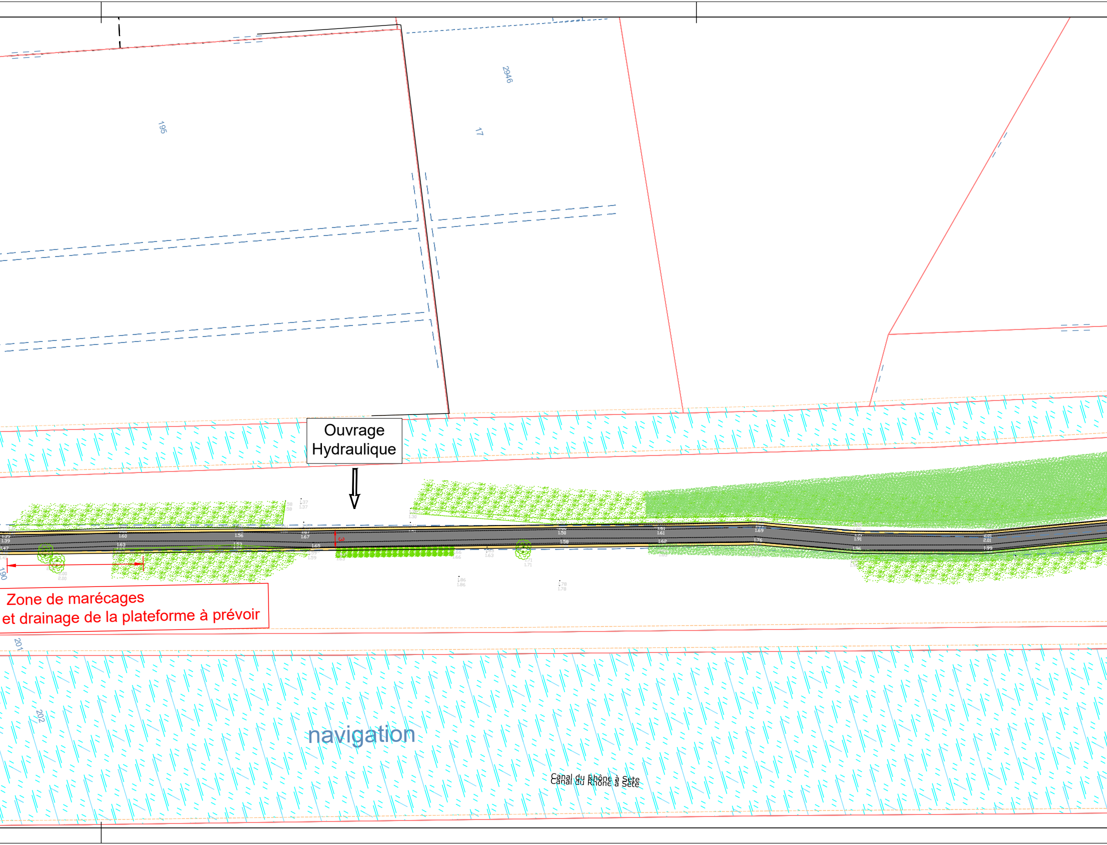
195
17
2946
190
201
202
navigation
Canal du Rhône à Sete
Canal du Rhône à Sete

Ouvrage Hydraulique

Zone de marécages
et drainage de la plateforme à prévoir

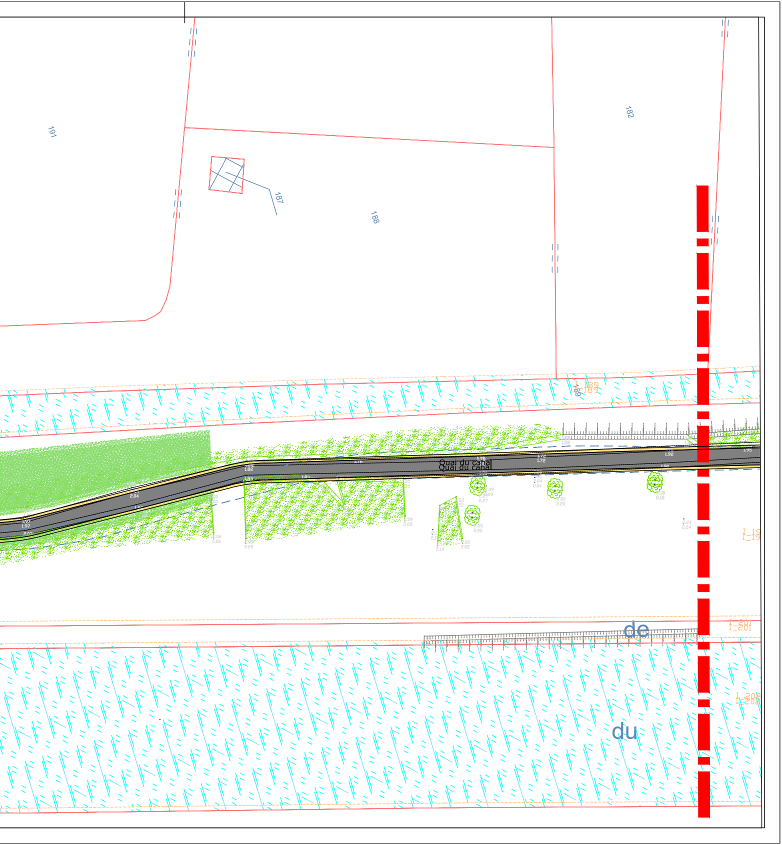
191
182
187
188
189
I_189
Quai du canal
Quai du canal
1.82
1.72
1.72
1.92
1.90
1.95
1.53
2.04
1.97
2.09
2.09
2.27
2.22
2.17
2.14
2.02
2.20
2.04
2.20
2.18
2.24
2.06
I_19
I_201
I_202
de
du